ᲑᲔᲒᲛᲐ ±0.00 ᲜᲘᲨᲜᲣᲚᲖᲔ

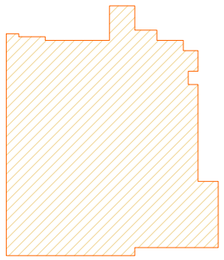

$ა_2$=798.6 მ²

ᲑᲔᲒᲛᲐ +3.60 ᲜᲘᲨᲜᲣᲚᲖᲔ

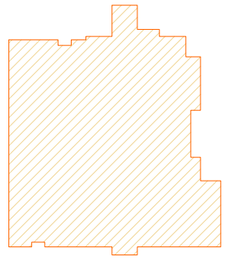

$ა_2$=772.6 მ²

ᲑᲔᲒᲛᲐ +6.80 ᲜᲘᲨᲜᲣᲚᲖᲔ

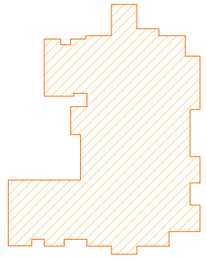

$ა_2$=585.0 მ²

ᲑᲔᲒᲛᲐ +10.00 ᲜᲘᲨᲜᲣᲚᲖᲔ

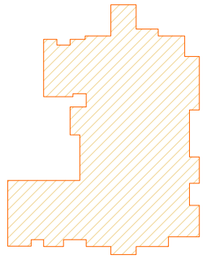

$ა_2$=587.6 მ²

ᲑᲔᲒᲛᲐ +13.20 ᲜᲘᲨᲜᲣᲚᲖᲔ

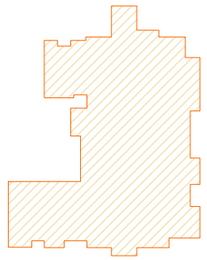

$ა_2$=587.6 მ²

ᲑᲔᲒᲛᲐ +16.40 ᲜᲘᲨᲜᲣᲚᲖᲔ

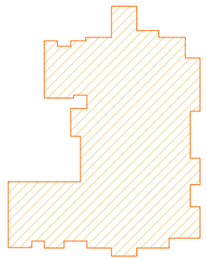

$ა_2$=587.6 მ²

ᲑᲔᲒᲛᲐ +19.60 ᲜᲘᲨᲜᲣᲚᲖᲔ

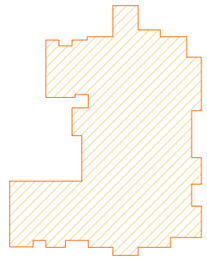

$ა_2$=587.6 მ²

ᲑᲔᲒᲛᲐ +22.80 ᲜᲘᲨᲜᲣᲚᲖᲔ

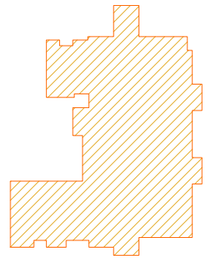

$ა_2$=568.9 მ²

ᲑᲔᲒᲛᲐ +26.00 ᲜᲘᲨᲜᲣᲚᲖᲔ

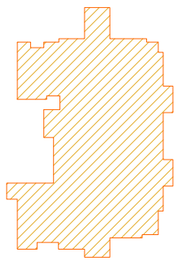

$ა_2$=524.2 მ²

ᲑᲔᲒᲛᲐ +29.20 ᲜᲘᲨᲜᲣᲚᲖᲔ

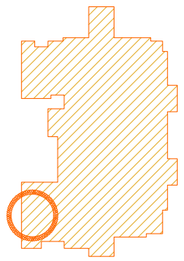

$ა_2$=520.8 მ²

ᲑᲔᲒᲛᲐ +32.40 ᲜᲘᲨᲜᲣᲚᲖᲔ

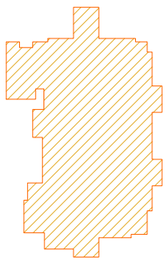

$ა_2$=495.0 მ²

ᲑᲔᲒᲛᲐ +35.60 ᲜᲘᲨᲜᲣᲚᲖᲔ

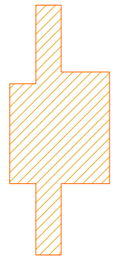

$ა_2$=265.9 მ²

ᲘᲜᲢᲔᲜᲡᲘᲕᲝᲑᲘᲡ ᲡᲐᲔᲠᲗᲝ ᲯᲐᲛᲣᲠᲘ ᲤᲐᲠᲗᲝᲑᲘ=6881.4 ᲙᲕᲛ

ფორმატი	დაკვეთა №	ფაილის სახელი
A-3		

ექსპლიკაცია:

შენიშვნები:

ზომები მოცემულია მეტრებში

+0.00=435.30 (აბს. ნიშნული)

პროექტის სახელწოდება:

ქ. ობილისში, მცხეთის გზის მიმდებარედ (ნაკვ. №01.72.14.034.968) შ.პ.ს. "თორის" კუთვნილ მიწის ნაკვეთზე მრავალფუნქციური კომპლექსი/შენობის კორექტირებული პროექტი

	გვარი	ხელმოწერა
დირექტორი:	გ. ლათიბაშვილი	
მთ. არქიტ.:	თ. ლათიბაშვილი	
არქიტექტორი:		
შესრულა:	გ. გვანცელაძე	

მისამართი

შპს "JD studio"

მასშტაბი	1:200	ა2-ის კროკები
თარიღი	2020	

სტადია	ფურცელი	ფურცლები
ა.პ.	A-001	36

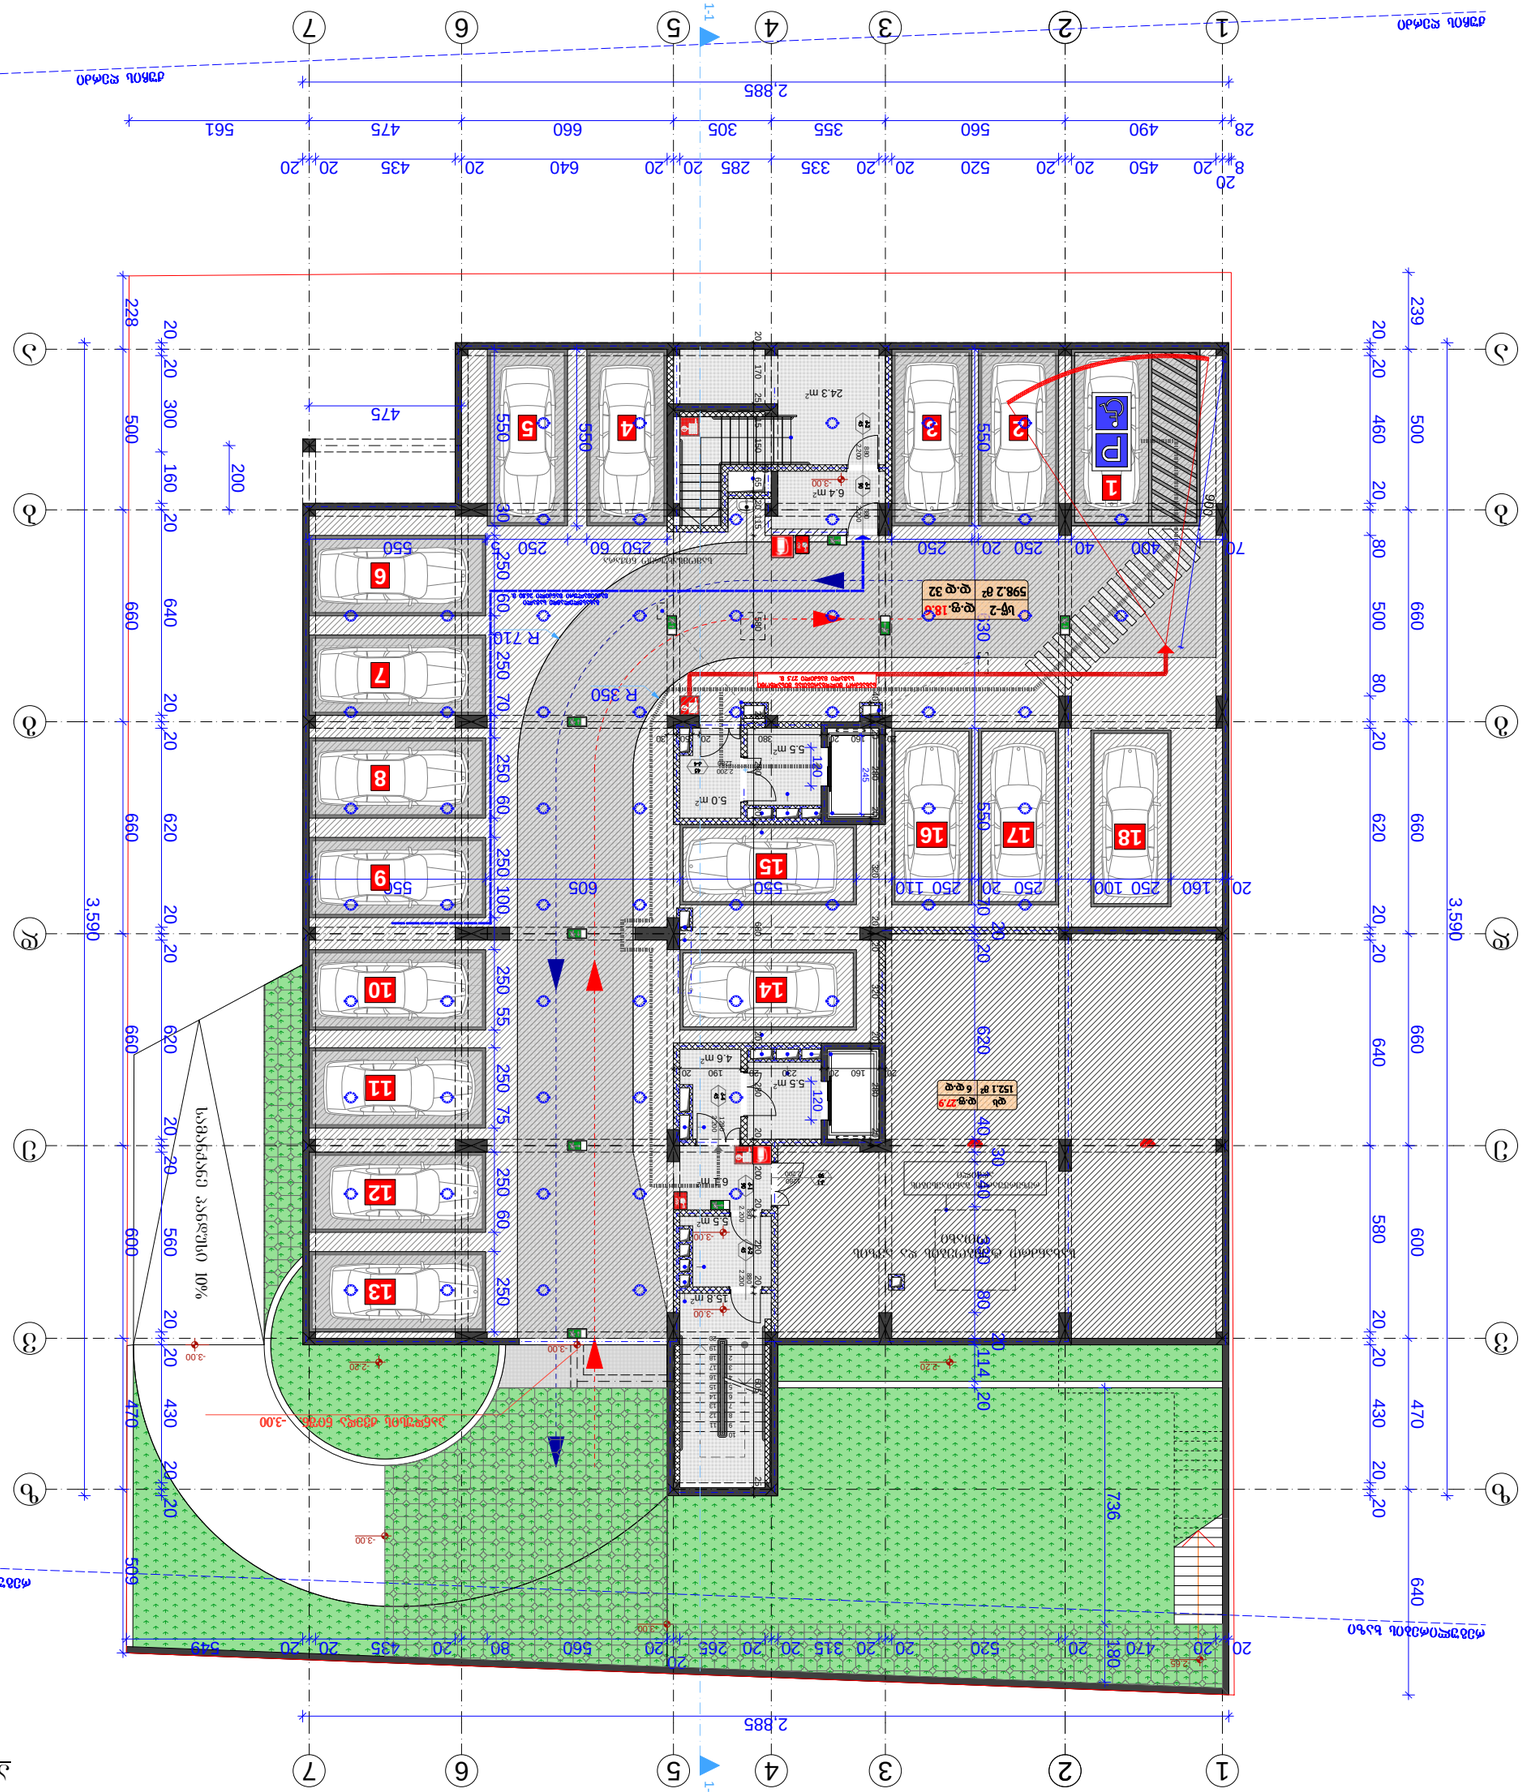
1:1
1
2
3
4
5
6
7
А
Б
В
Г
Д
Е
2,885
3,590
Р
1
2
3
4
5
6
7
8
9
10
11
12
13
14
15
16
17
18
598.2 m²
152.1 m²
24.3 m²
6.1 m²
4.6 m²
5.0 m²
5.5 m
6.3 m
15.8 m
10%
R 350
R 710

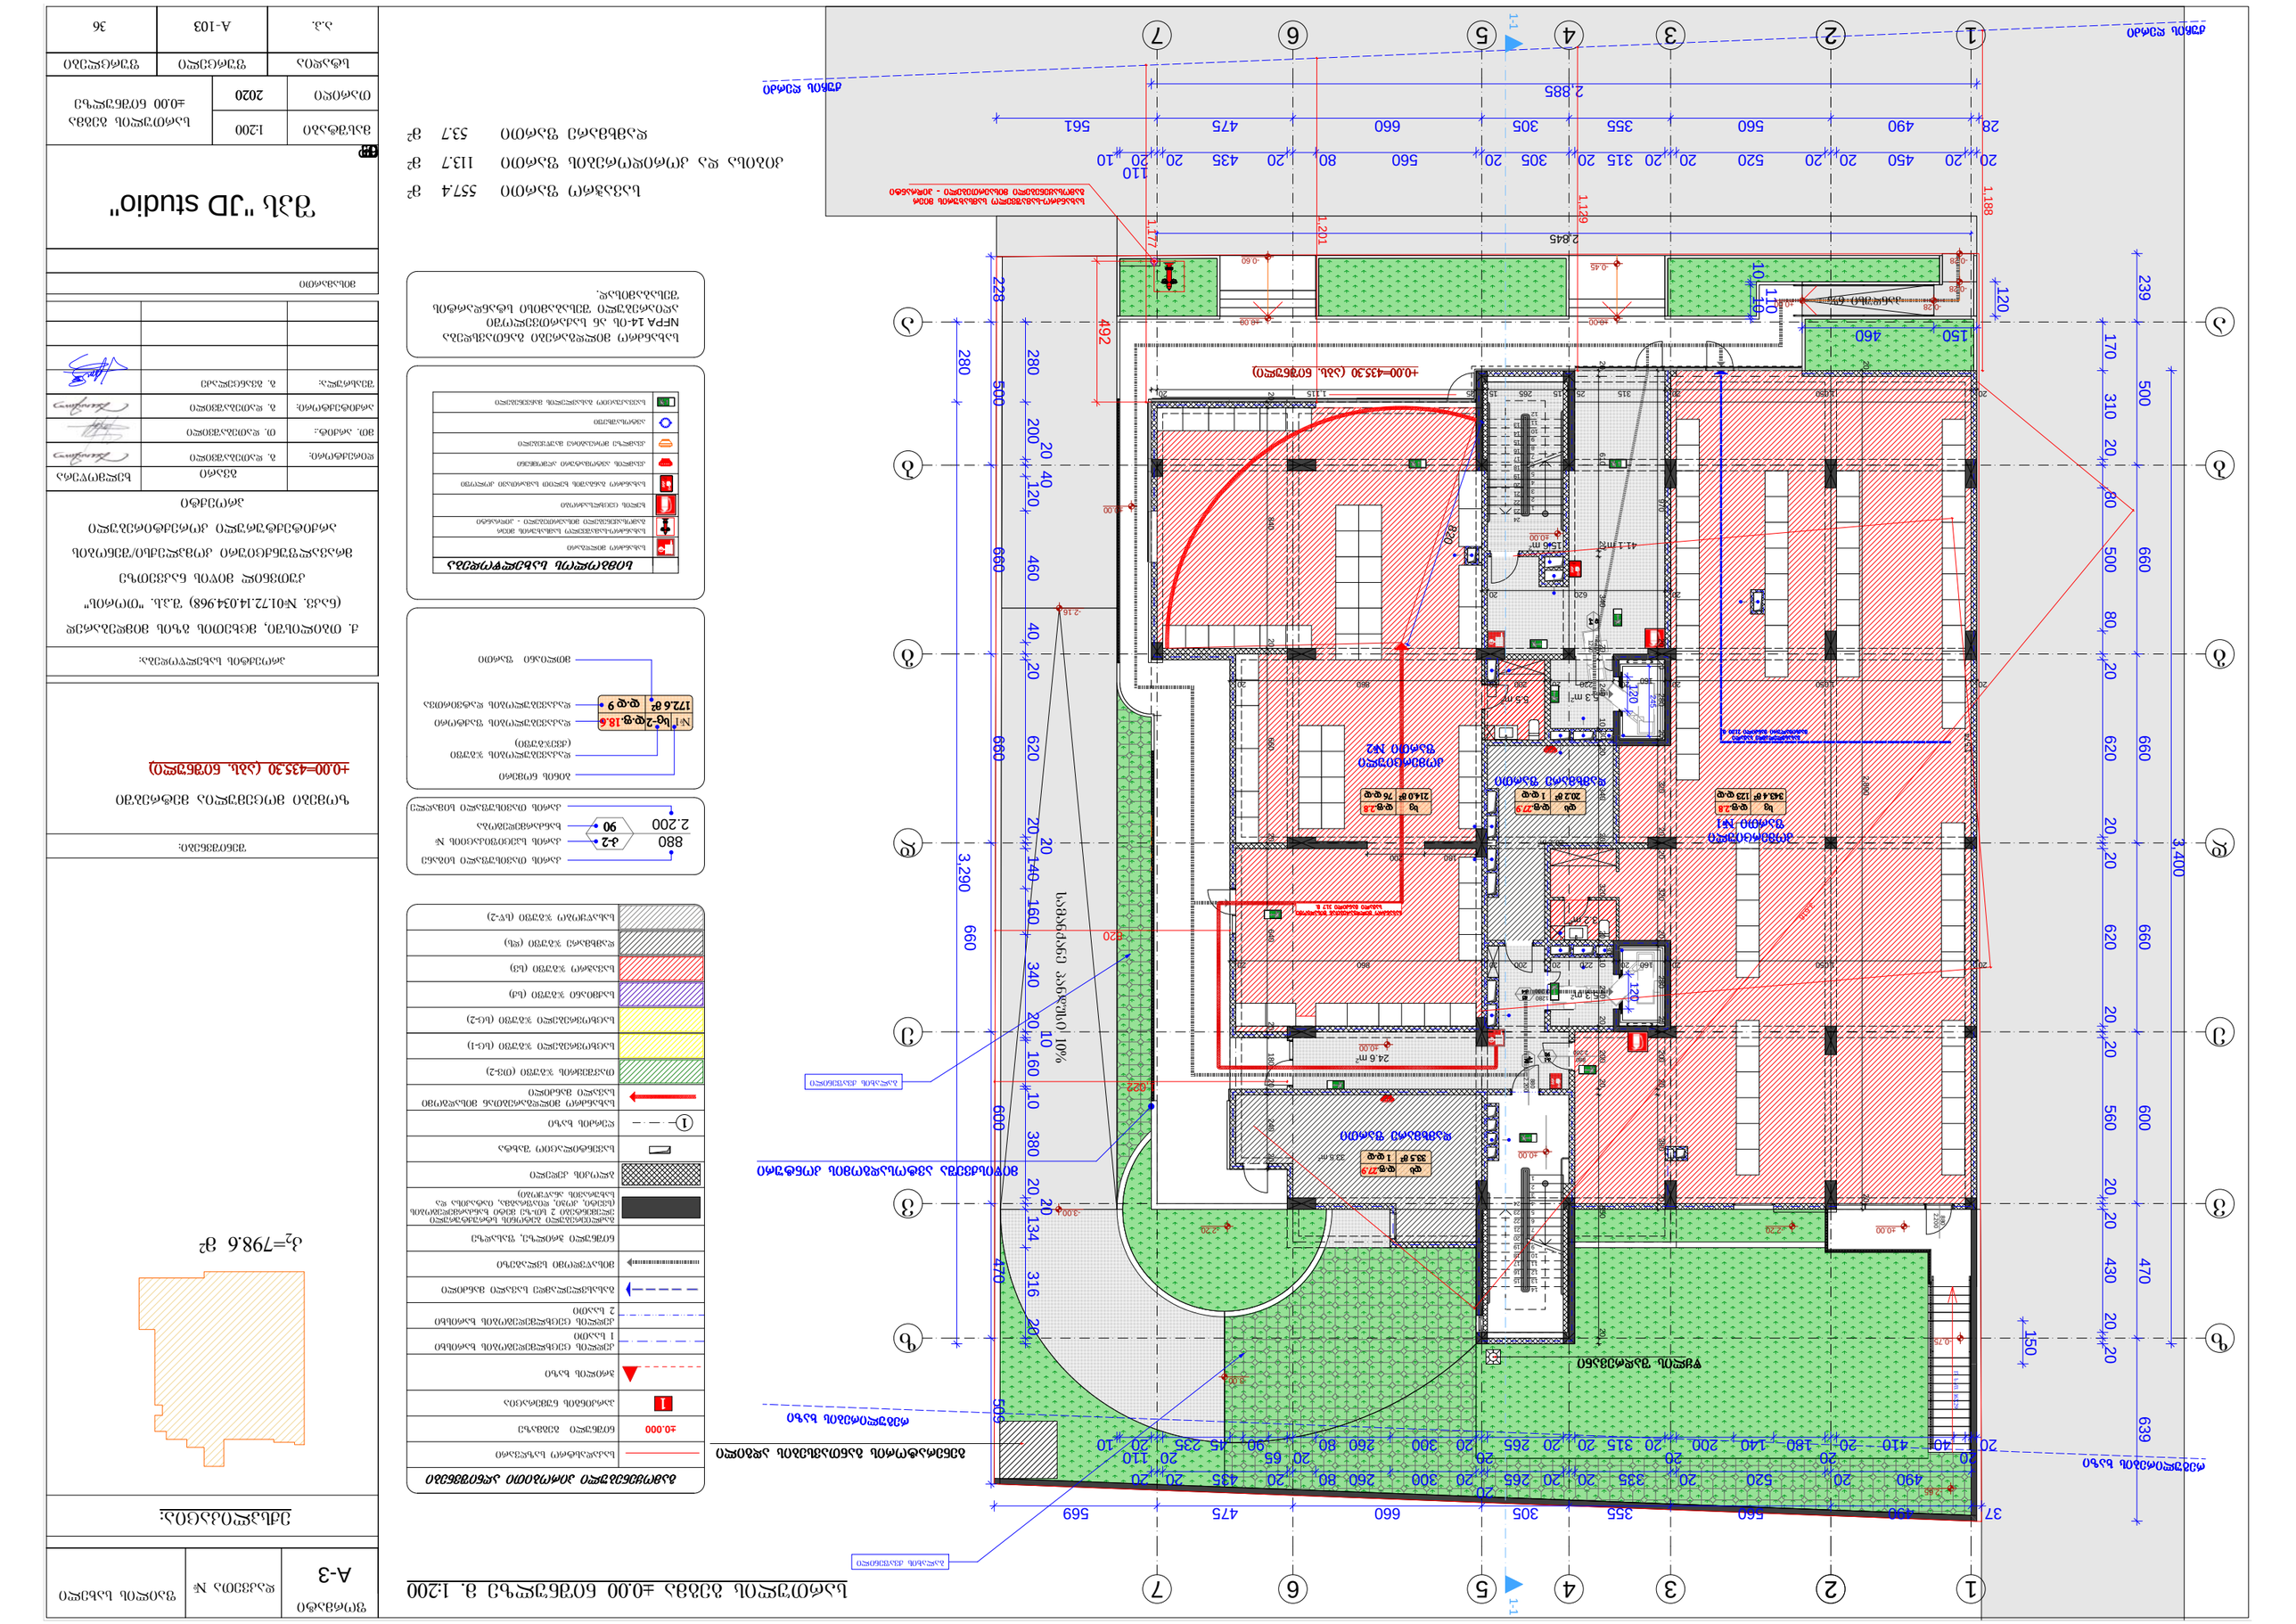
1-1
1
2
3
4
5
6
7
А
Б
В
Г
Д
Е
Ж
2.885
2.845
1.188
1.139
1.201
1.177
2.800
3.400
3.290
1.515
15.60 m²
41.1 m²
24.6 m²
33.5 m²
5.3 m²
8.2 m²
5.5 m²



















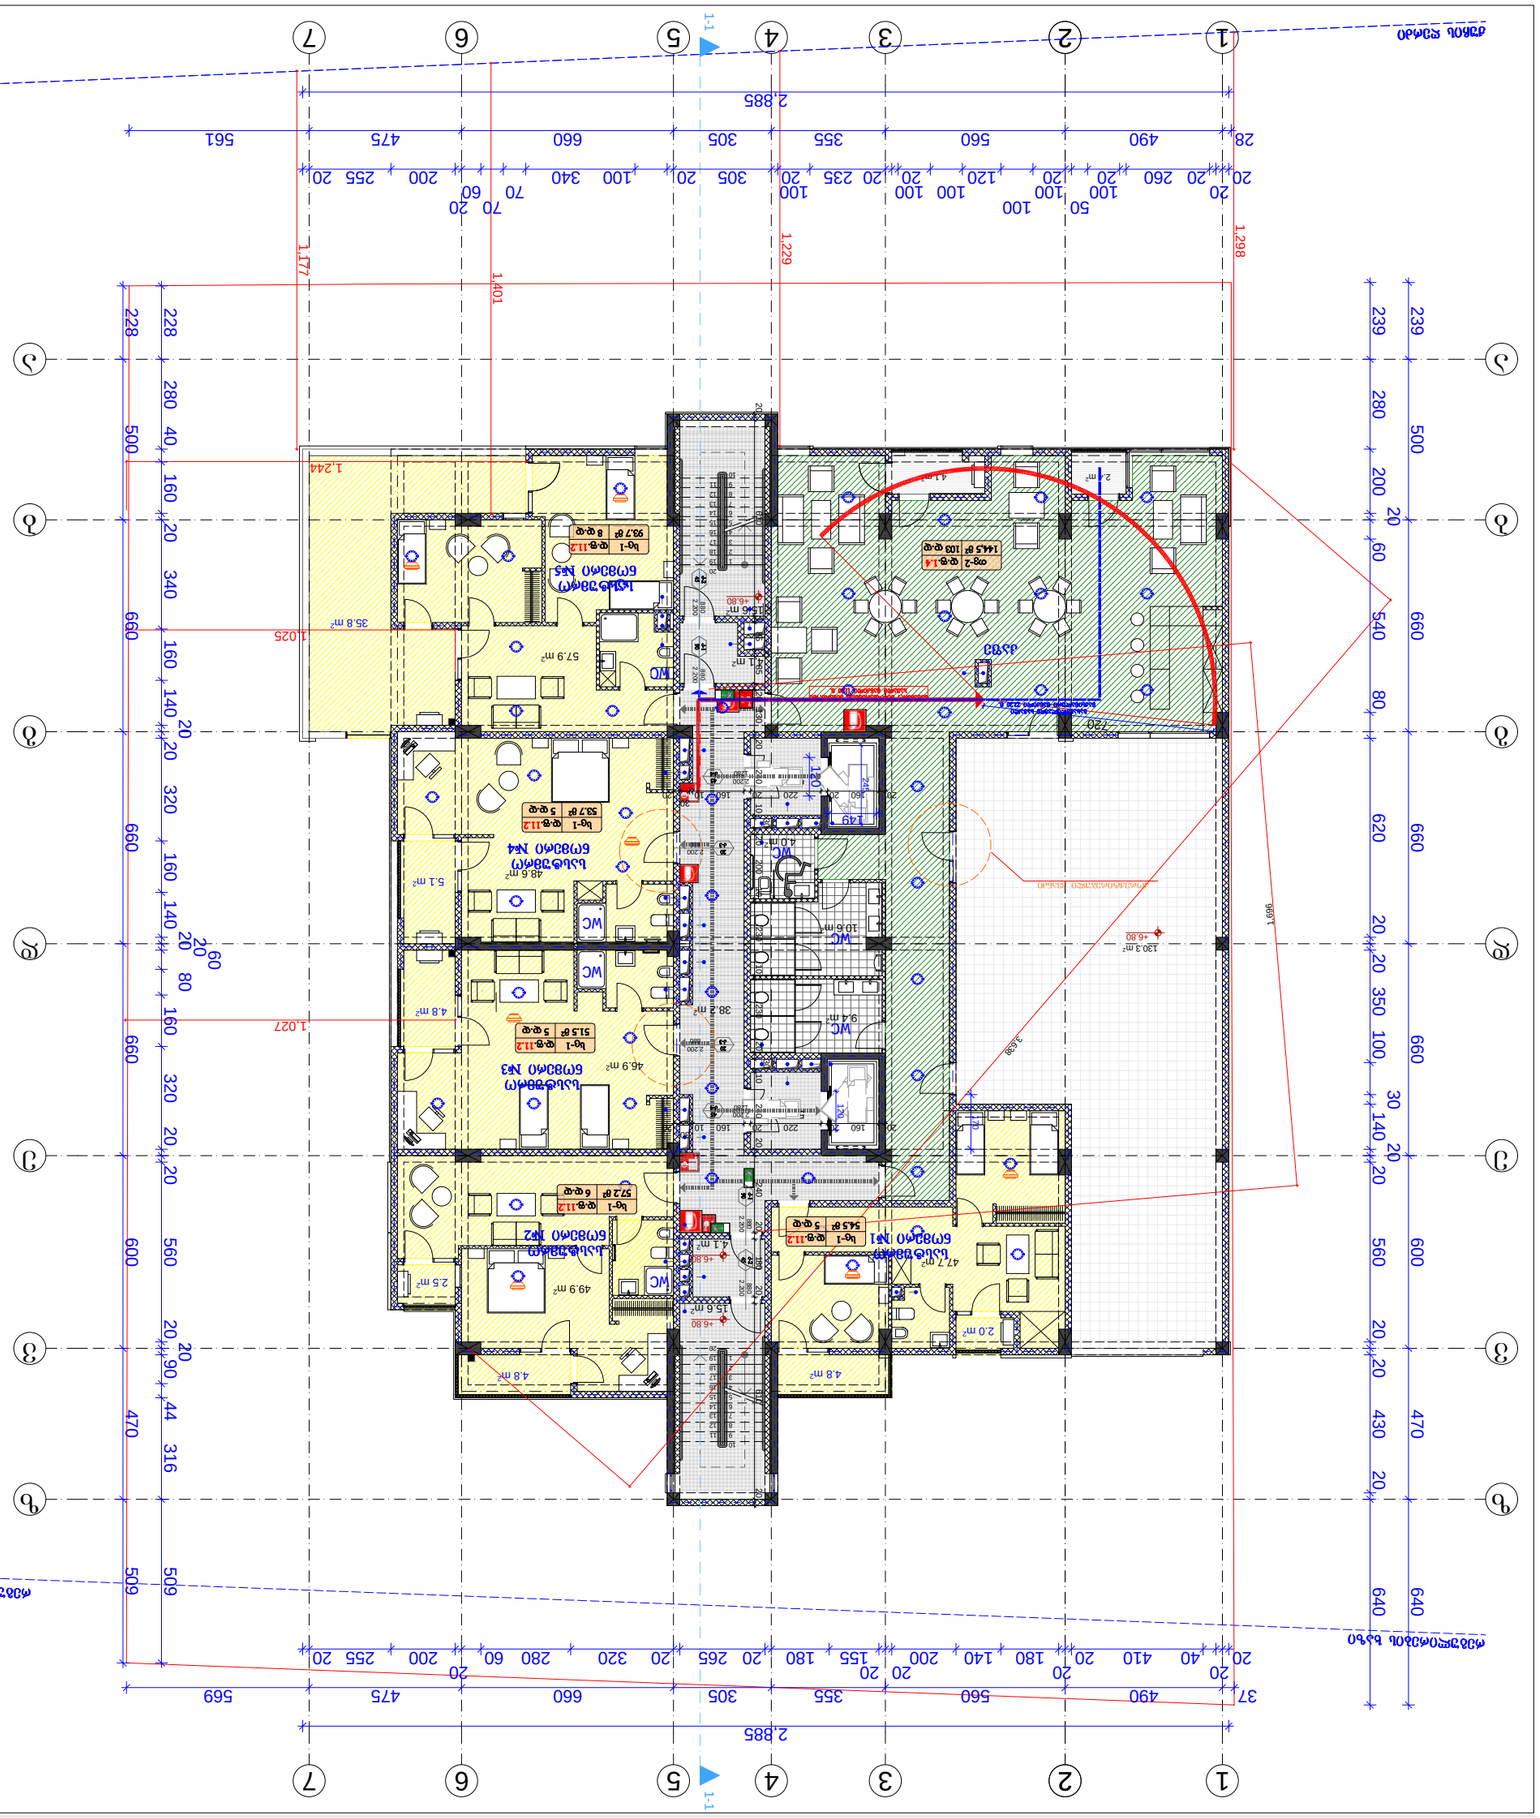
1
2
3
4
5
6
7
1-1
2,885
1,298
1,229
1,401
1,177
1,244
1,025
1,027
1,696
3,439
+6.80






სართულის გეგმა +13.20 ნიშნულზე მ. 1:200

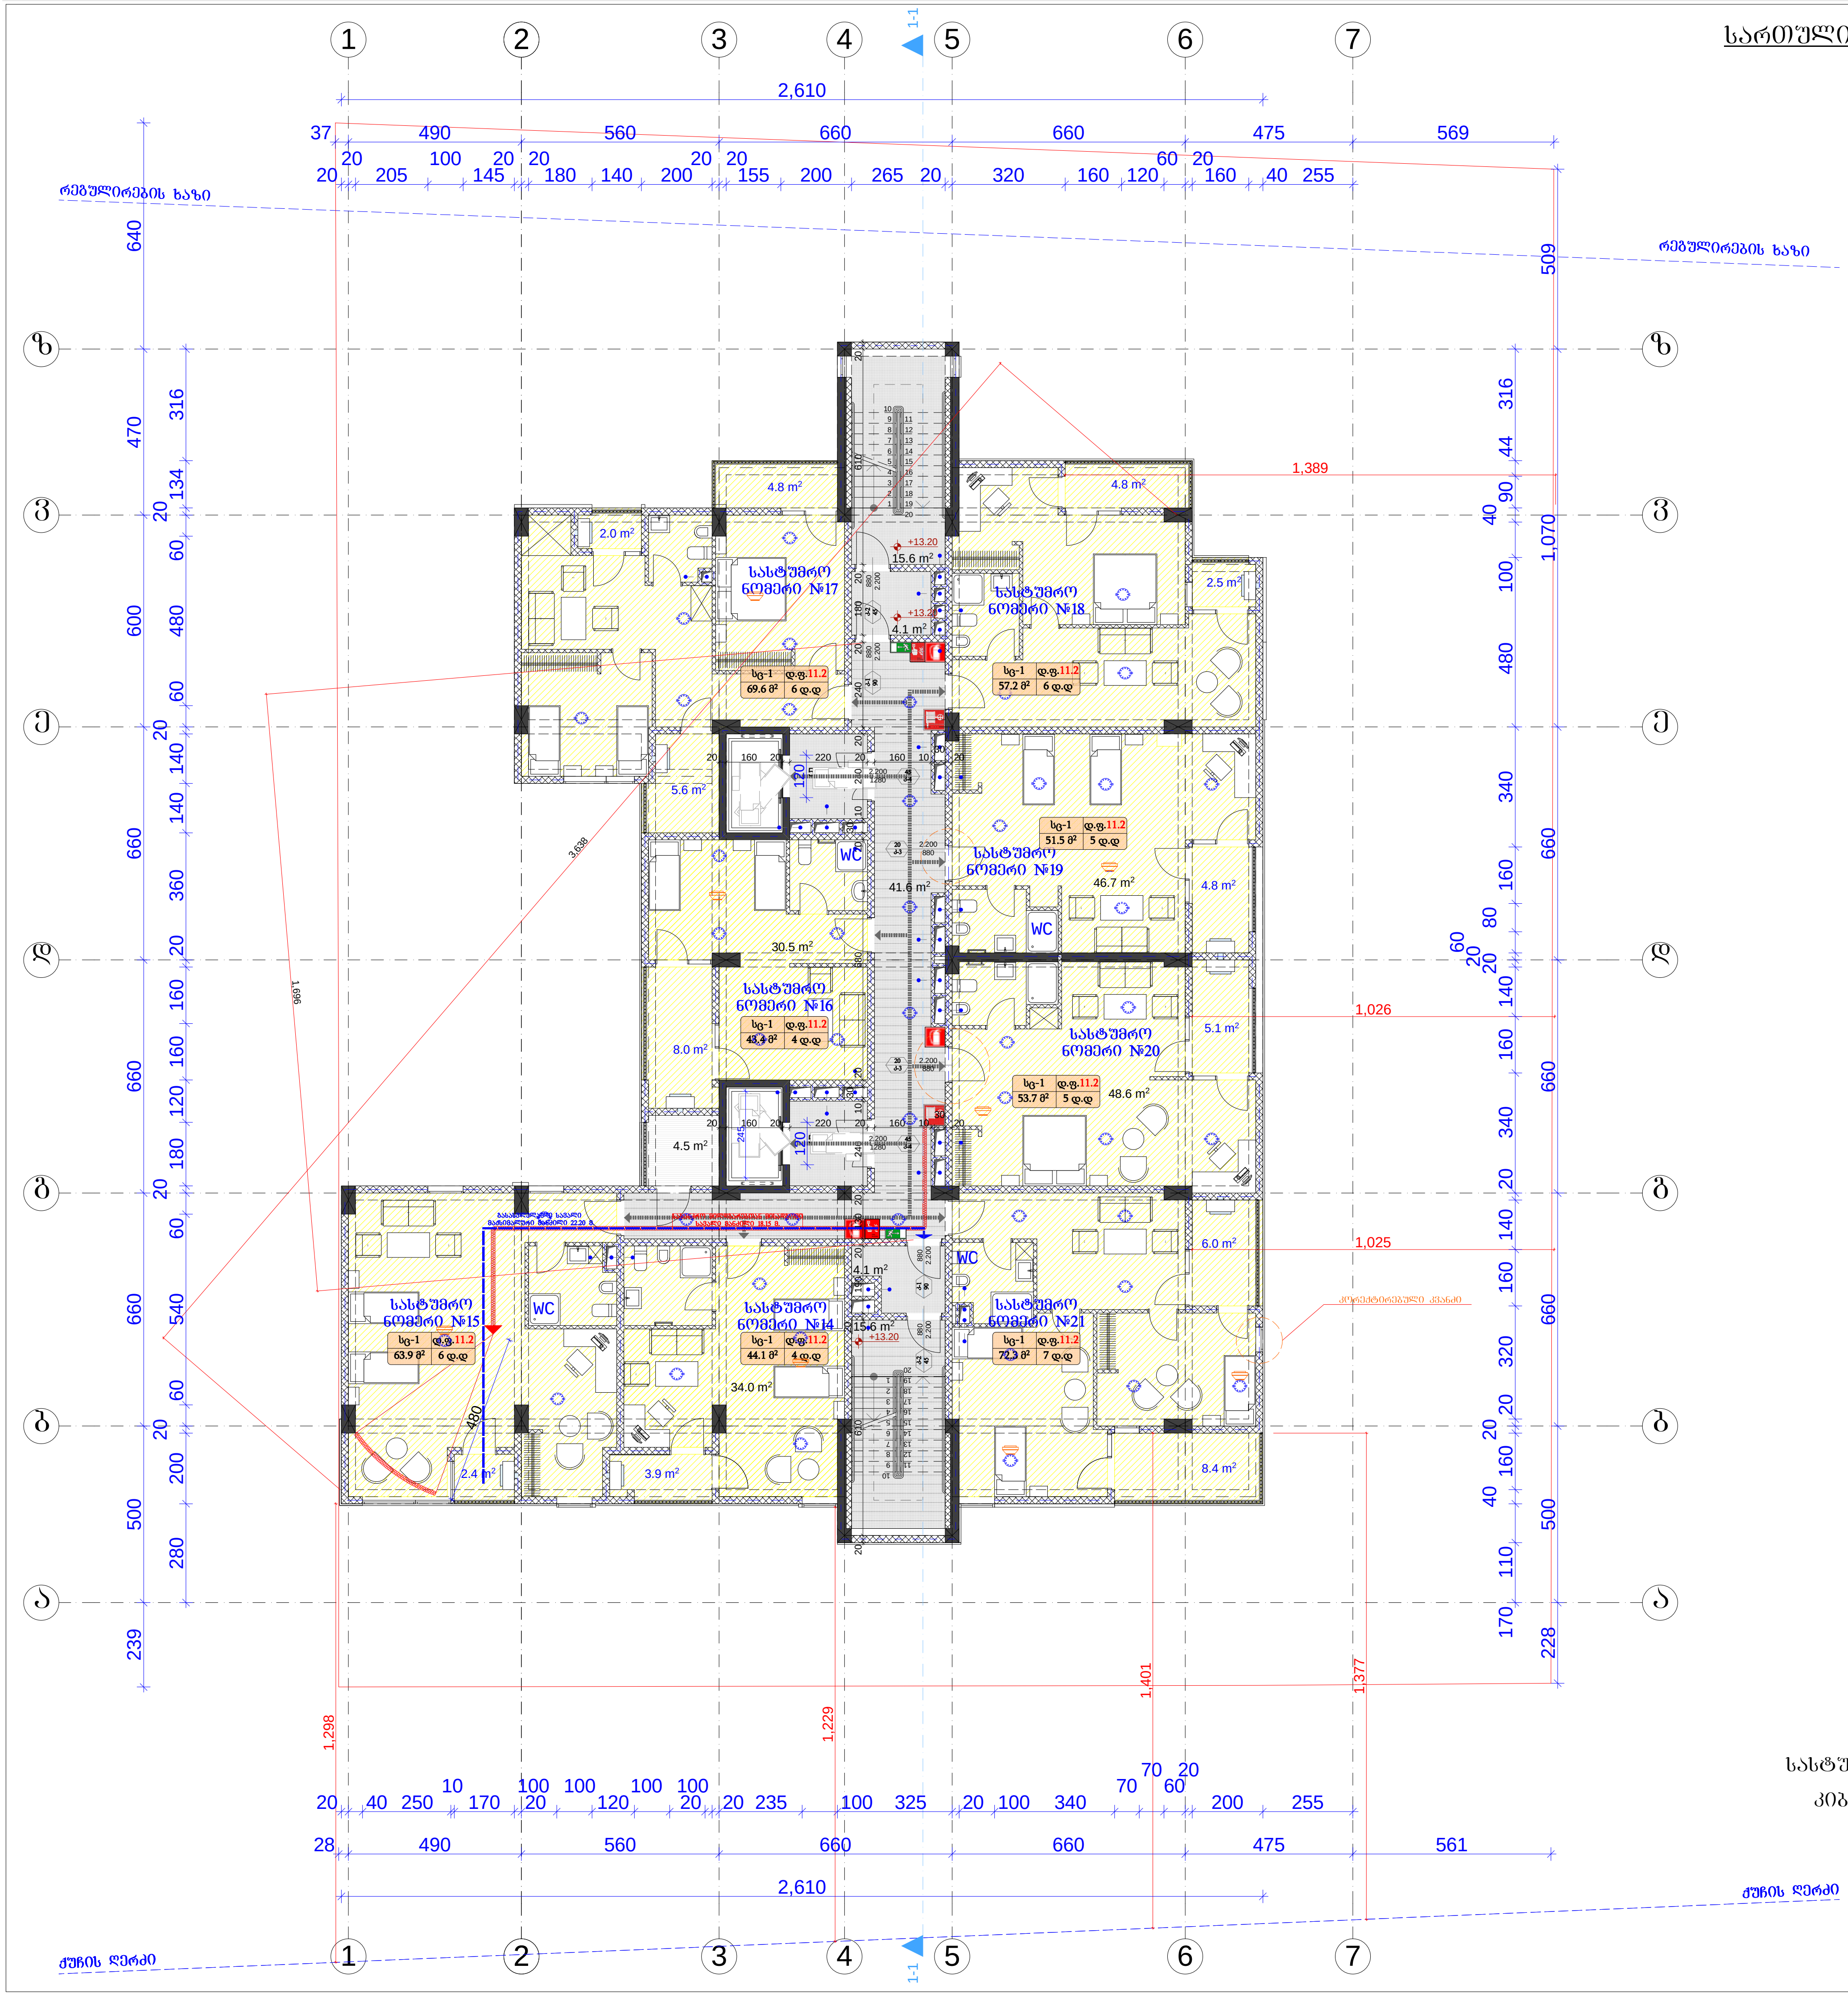

გამოყენებული პირობითი აღნიშვნები	
	საკადასტრო საზღვარი
±0.000	ნიშნული გეგმაზე
1	პარკინგის ნუმერაცია
	ჭრილის ხაზი
	კედლის ცეცხლმედეგობის ხარისხი 1 საათი
	კედლის ცეცხლმედეგობის ხარისხი 2 საათი
	გასასვლელამდე სავალი მანძილი
	მისაწვდომი სვლაგეზი
	ნიშნული ჭრილზე, ფასადზე
	გაძლიერებული ბეტონის სტრუქტურული ელემენტები 2 სთ-ზე მეტი ხანძარმედეგობის (სვეტი, კოჭი, დიაფრაგმა, იატაკისა და სახურავის ანაწყობი)
	ბლოკის კედელი
	სავენტილაციო შახტა
1	ღერძის ხაზი
	სახანძრო მილდგარებთან მისადგომი სავალი მანძილი
	თავშეყრის ჯგუფი (თშ-2)
	საცხოვრებელი ჯგუფი (სც-1)
	საცხოვრებელი ჯგუფი (სც-2)
	საქმიანი ჯგუფი (სქ)
	სავაჭრო ჯგუფი (სვ)
	დამხმარე ჯგუფი (დს)
	სასაწყობო ჯგუფი (სწ-2)

880 / 2.200 — კარის თავისუფალი სიგანე / კარის თავისუფალი სიმაღლე
კ-2 — კარის სპეციფიკაციის №
90 — ხანძარმედეგობა

№1 სც-2 დ.ფ.18.6 / 172.6 მ² დ.დ 9
- ბინის ნომერი
- დაკავებულობის ჯგუფი (ქვეჯგუფი)
- დაკავებულობის ფაქტორი
- დაკავებულობის დატვირთვა
- მთლიანი ფართი

სიმბოლოს სახელწოდება	
	სახანძრო მილდგარი
	სახანძრო-სამაშველო სამსახურის მიერ გამოსაყენებელი მისაერთებელი - ჰიდრანტი
	ხელის ცეცხლსაქრობი
	სახანძრო განგაშის ხელით სამართავი კოლოფი
	კვამლის ავტომატური აღმომჩენი
	კვამლზე მორეაგირე მაუწყებელი
	ავტოსაზნეფი
	საევაკუაციო გასასვლელის მანიშნებელი

სახანძრო მილდგარები განთავსდება NFPA 14-ის ან საქართველოში აღიარებული შესაბამისი სტანდარტის შესაბამისად.

სასტუმრო აპარტამენტების ფართი	397.4	მ²
კიბისა და კორიდორების ფართი	91.6	მ²
საზაფხულო ფართი	62.8	მ²

ფორმატი	დაკვეთა №	ფაილის სახელი
A-3		

ექსპლიკაცია:

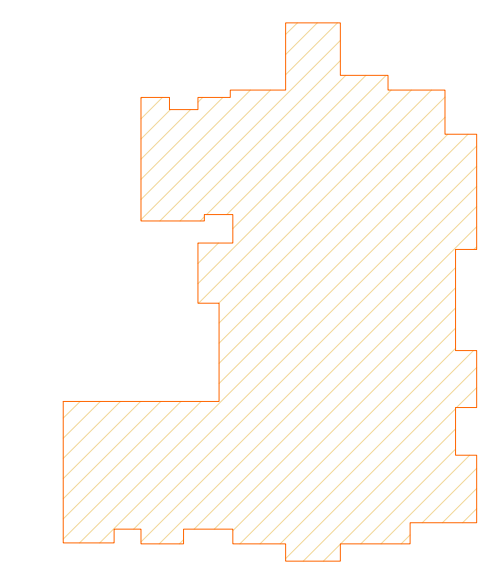

$ფ_2$=587.6 მ²

შენიშვნები:

ზომები მოცემულია მეტრებში

+0.00=435.30 (აბს. ნიშნული)

პროექტის სახელწოდება:

ქ. თბილისში, მცხეთის გზის მიმდებარედ (ნაკვ. №01.72.14.034.968) შ.პ.ს. "თორის" კუთვნილ მიწის ნაკვეთზე მრავალფუნქციური კომპლექსი/შენობის არქიტექტურული კორექტირებული პროექტი

	გვარი	ხელმოწერა
დირექტორი:	გ. დათებაშვილი	
მთ. არქიტ.:	თ. დათებაშვილი	
არქიტექტორი:	გ. დათებაშვილი	
შეასრულა:	გ. გვანცელაძე	

მისამართი

შპს "JD studio"

მასშტაბი	1:200	სართულის გეგმა +13.20 ნიშნულზე
თარიღი	2020	

სტადია	ფურცელი	ფურცლები
ა.პ.	A-107	36

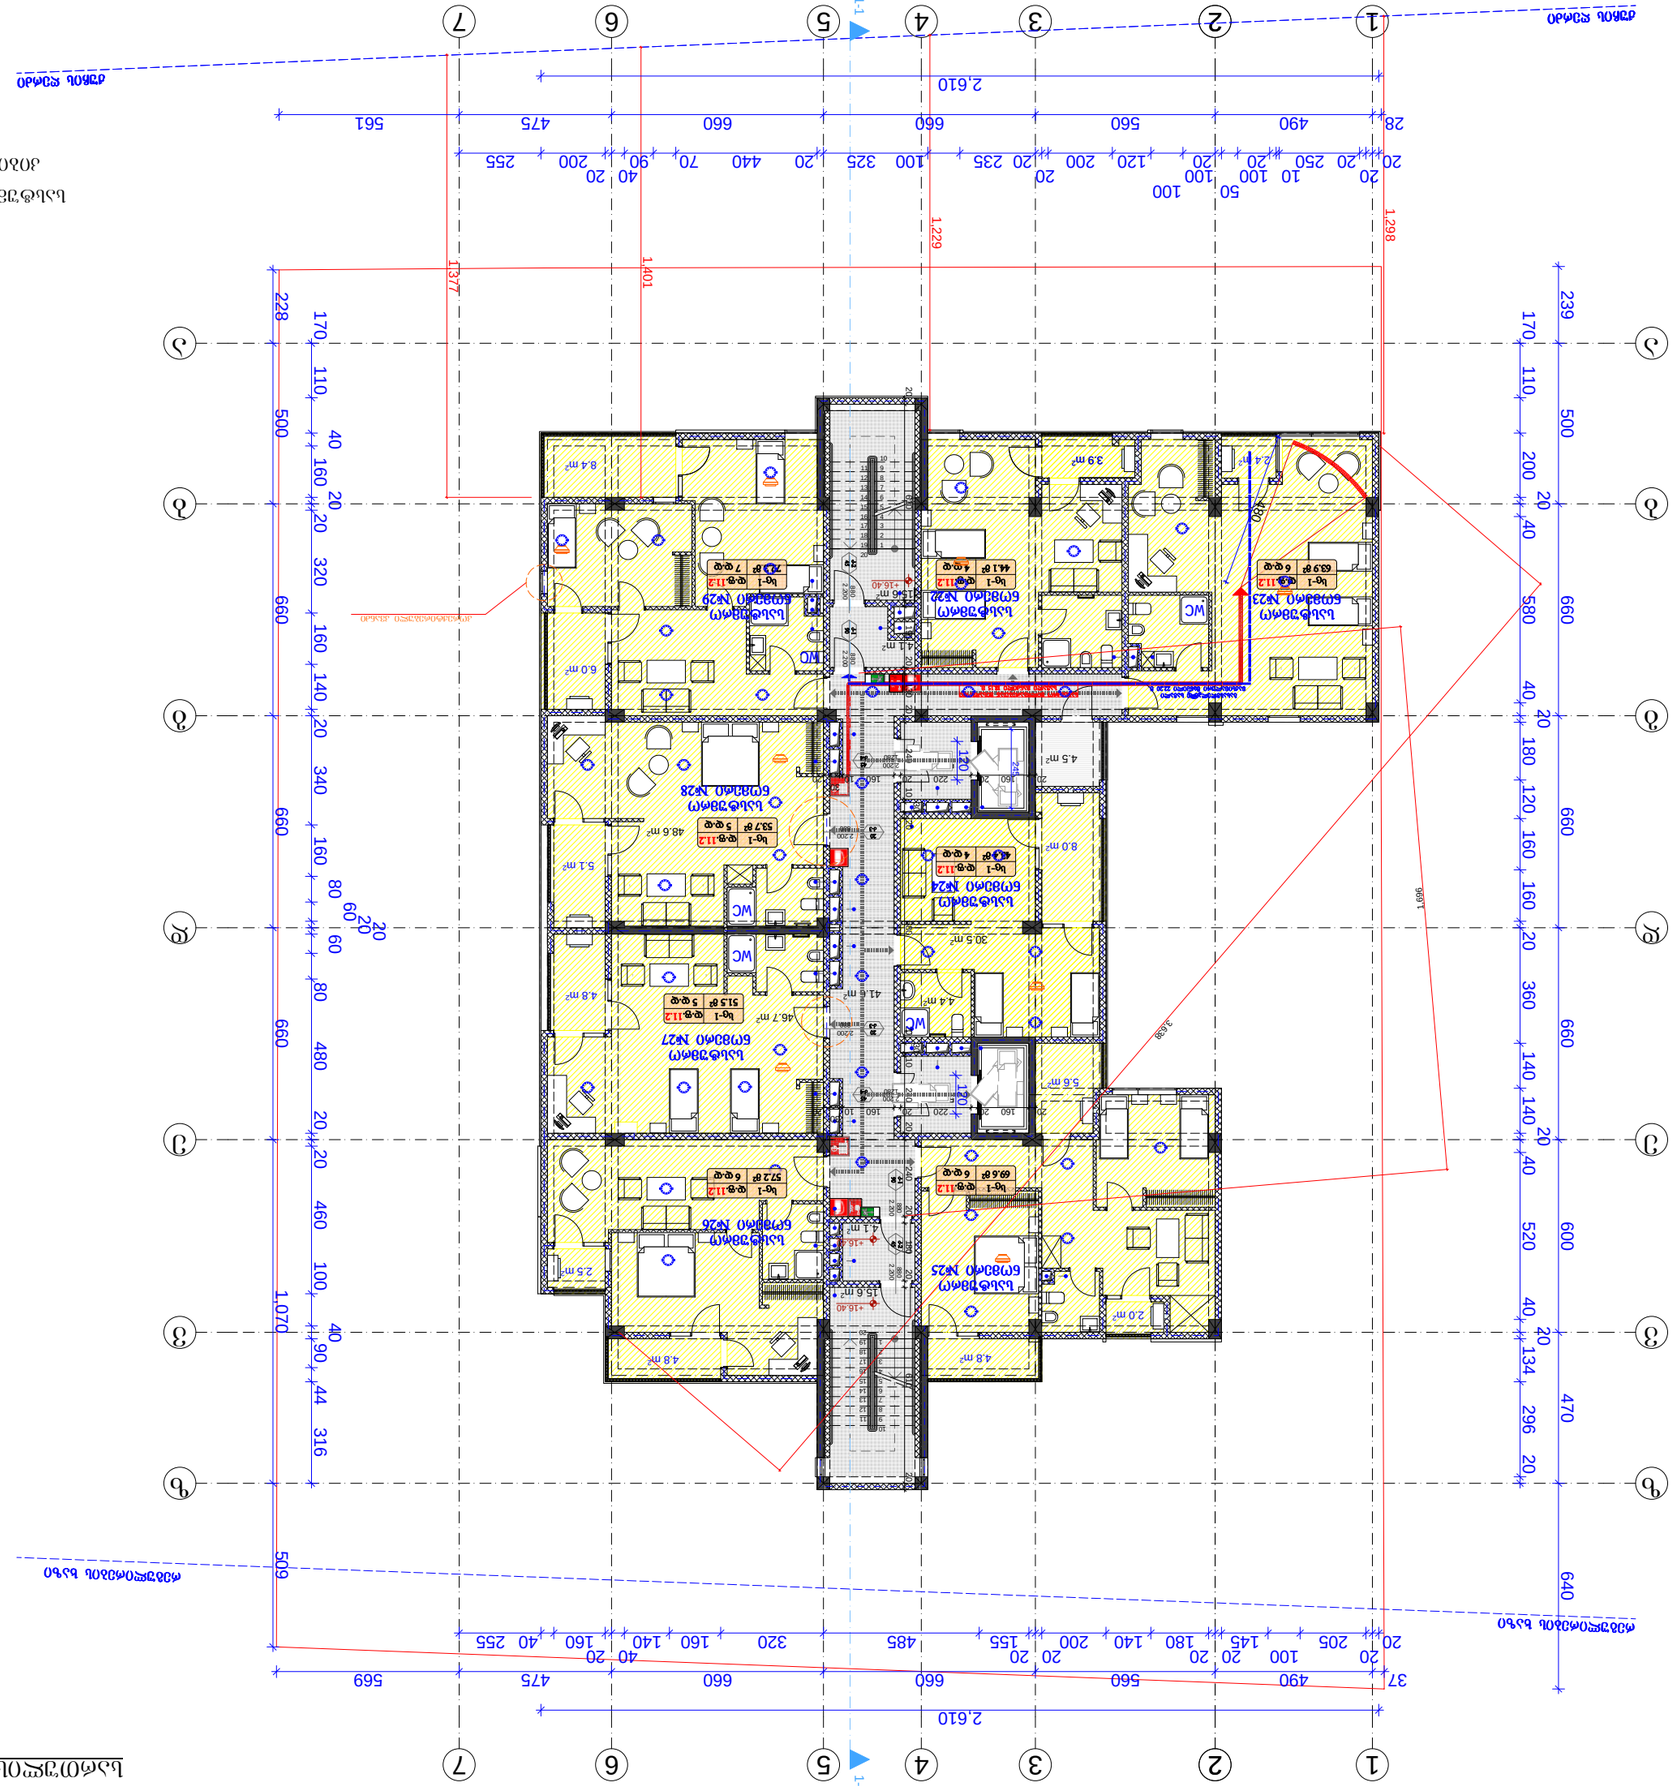
1-1
1-1
1
2
3
4
5
6
7
2.610
37
490
560
660
660
475
569
20 205 145 100 20 180 140 200 20 20 155 140 160 320 485 160 40 255
640
509
1,070
316
44
90
40
100
460
20
20
480
80
60
660
509
228
170
110
40
160
20
320
160
140
20
660
60
20
80
20
60
20
40
160
20
20
500
660
239
170
110
500
200
20
40
580
660
40
20
180
120
660
20
360
140
140
20
660
20
40
520
600
40
20
134
296
470
20
640
1,401
1,377
1,229
1,298
1,696
2,610
28
490
560
660
660
475
561
20 20 250 10 100 20 100 120 20 200 120 20 235 100 325 20 440 70 90 40 20 200 255
50

სართულის გეგმა +19.60 ნიშნულზე მ. 1:200

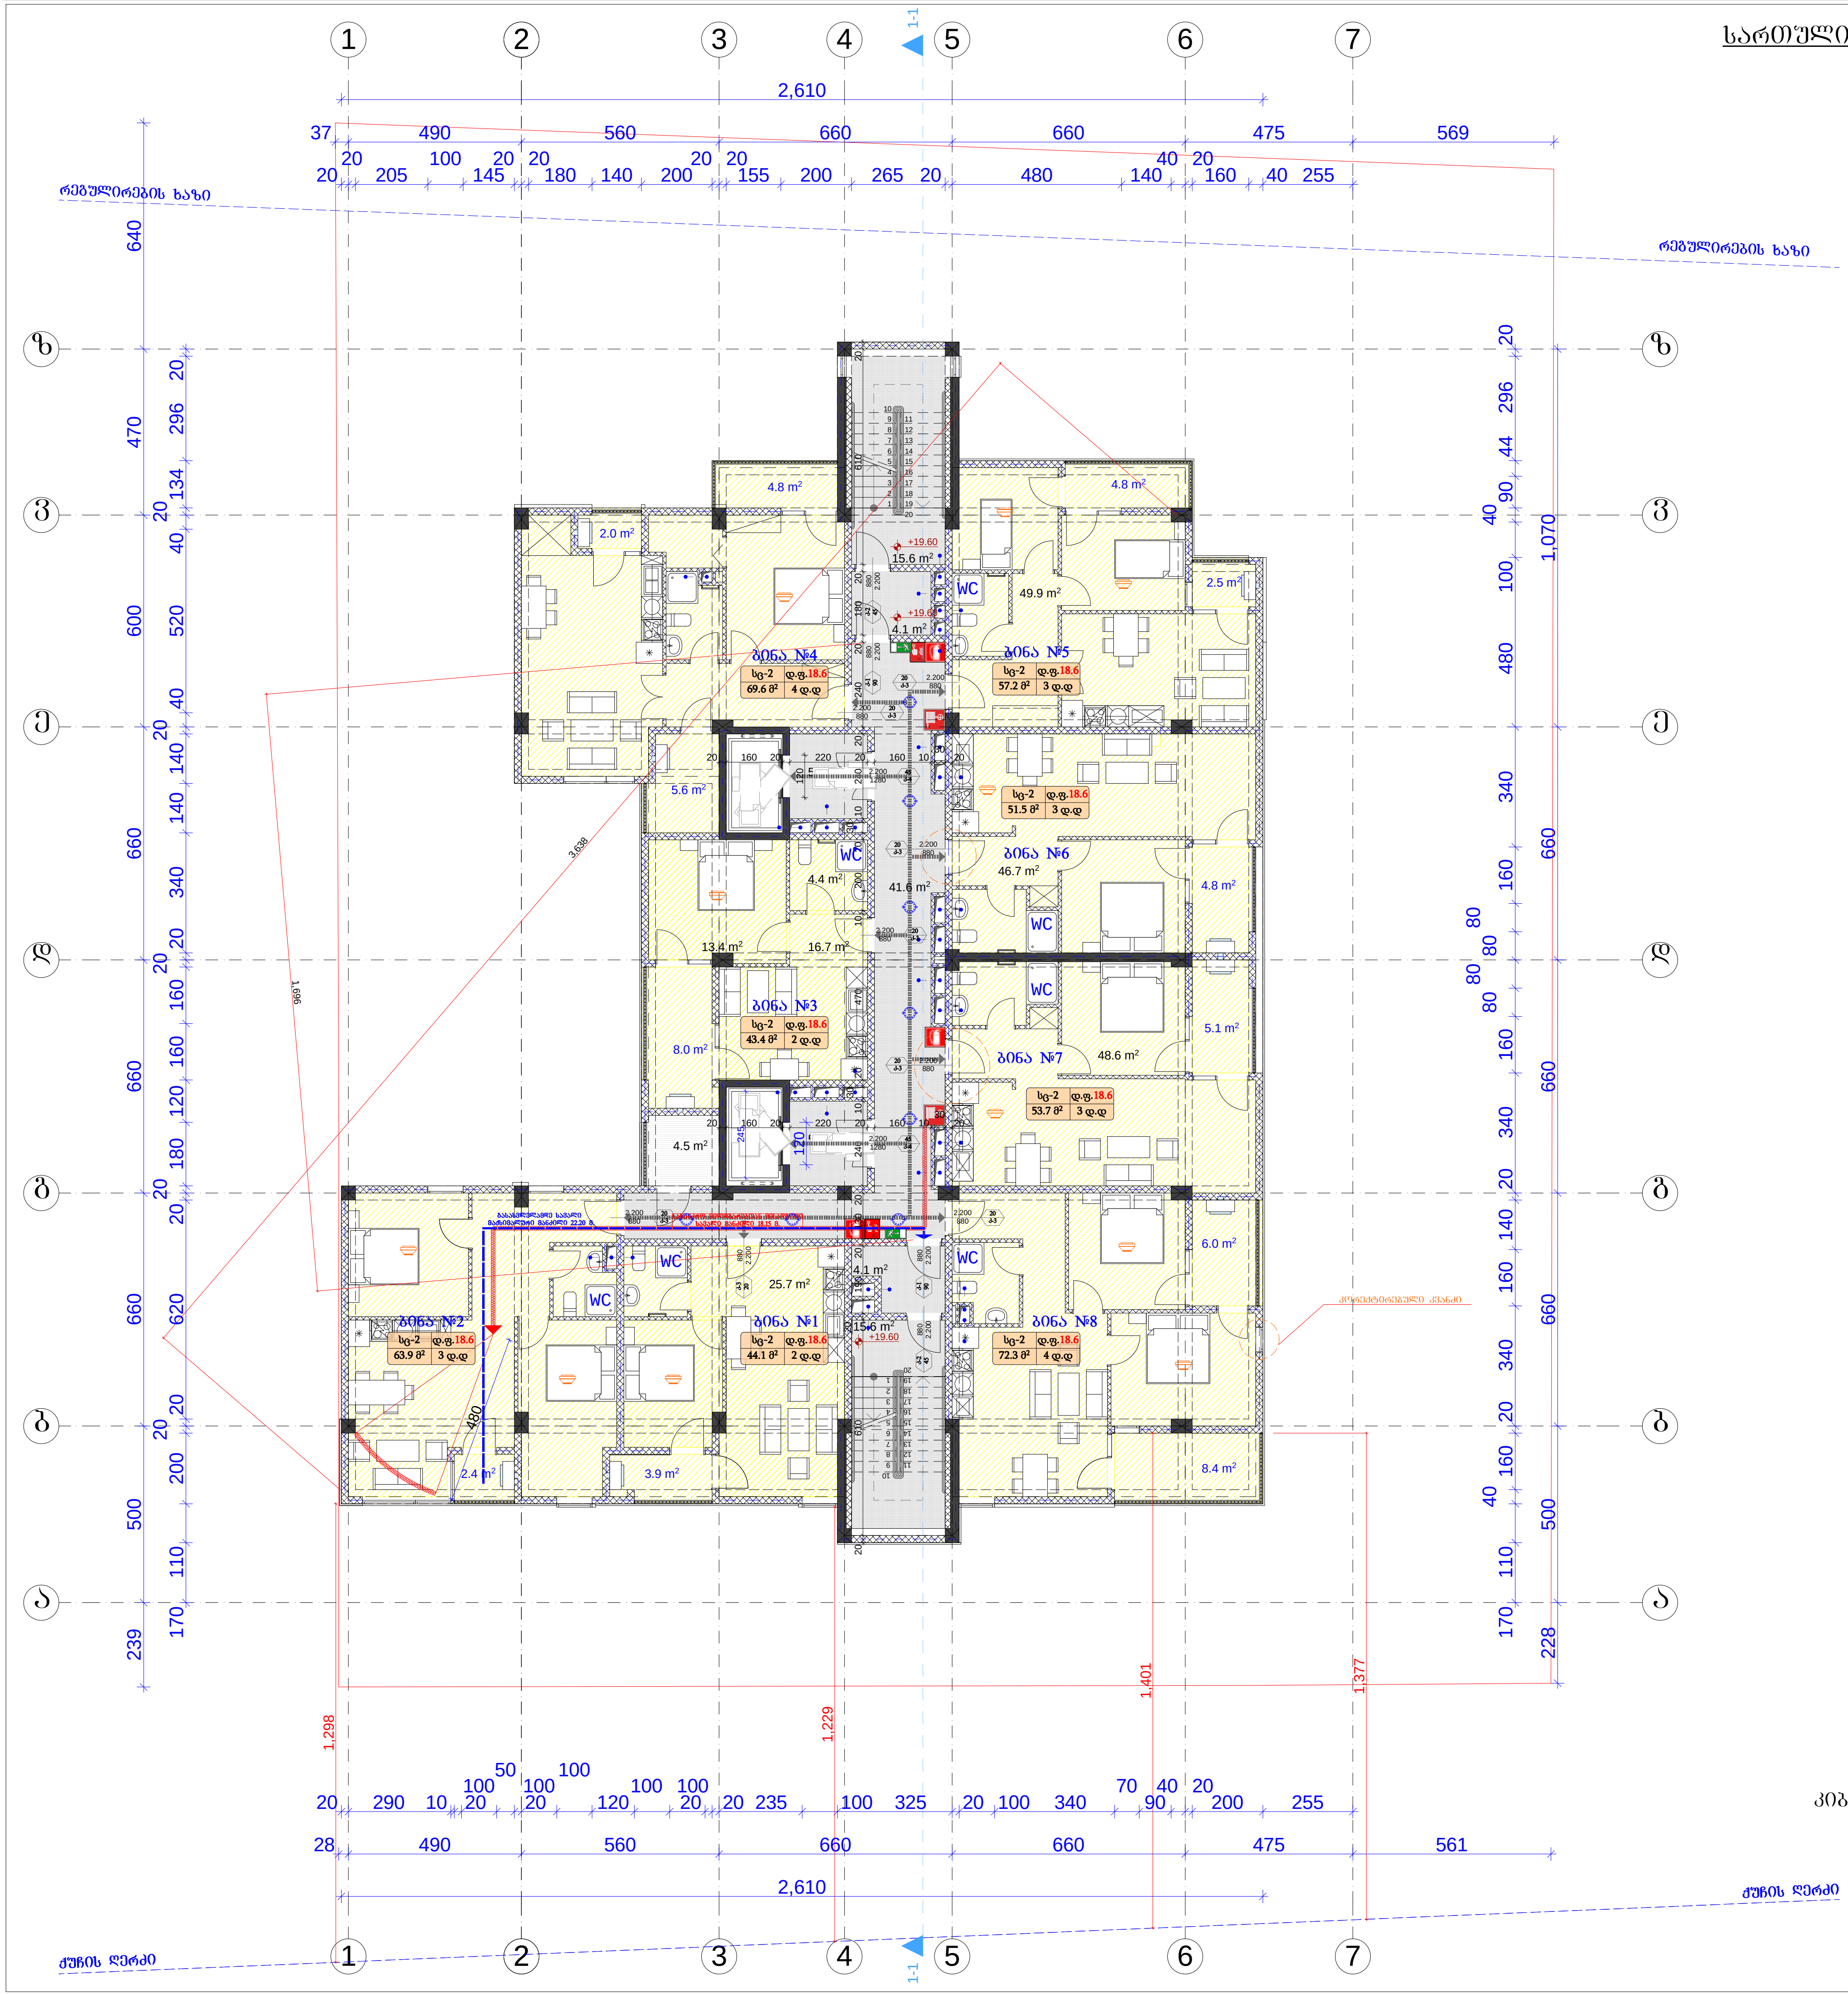

გამოყენებული პირობითი აღნიშვნები	
	საკადასტრო საზღვარი
±0.000	ნიშნული გეგმაზე
1	პარკინგის ნუმერაცია
	ჭრილის ხაზი
	კედლის ცეცხლმედეგობის ხარისხი 1 საათი
	კედლის ცეცხლმედეგობის ხარისხი 2 საათი
	გასასვლელამდე სავალი მანძილი
	მისაწვდომი სვლაგეზი
	ნიშნული ჭრილზე, ფასადზე
	გაძლიერებული ბეტონის სტრუქტურული ელემენტები 2 სთ-ზე მეტი ხანძარმედეგობის (სვეტი, კოჭი, დიაფრაგმა, იატაკისა და სახურავის ანაწყობი)
	ბლოკის კედელი
	სავენტილაციო შახტა
1	ღერძის ხაზი
	სახანძრო მილდგარებთან მისადგომი სავალი მანძილი
	თავშეყრის ჯგუფი (თვ-2)
	საცხოვრებელი ჯგუფი (სც-1)
	საცხოვრებელი ჯგუფი (სც-2)
	საქმიანი ჯგუფი (სქ)
	სავაჭრო ჯგუფი (სვ)
	დამხმარე ჯგუფი (დს)
	სასაწყობო ჯგუფი (სწ-2)

880 / 2.200 — კარის თავისუფალი სიგანე; კარის თავისუფალი სიმაღლე
კ-2 / 90 — კარის სპეციფიკაციის №; ხანძარმედეგობა

№1 სც-2 დ.ფ.18.6 / 172.6 მ² დ.დ 9
- ბინის ნომერი
- დაკავებულობის ჯგუფი (ქვეჯგუფი)
- დაკავებულობის ფაქტორი
- დაკავებულობის დატვირთვა
- მთლიანი ფართი

სიმბოლოს სახელწოდება	
	სახანძრო მილდგარი
	სახანძრო-სამაშველო სამსახურის მიერ გამოსაყენებელი მისაერთებელი - ჰიდრანტი
	ხელის ცეცხლსაქრობი
	სახანძრო განგაშის ხელით სამართავი კოლოფი
	კვამლის ავტომატური აღმომჩენი
	კვამლზე მორეაგირე გამწოვი მაუწყებელი
	ავტოსაზხვევი
	საევაკუაციო გასასვლელის მანიშნებელი

სახანძრო მილდგარები განთავსდება NFPA 14-ის ან საქართველოში აღიარებული შესაბამისი სტანდარტის შესაბამისად.

საცხოვრებელი ფართი	397.4	მ²
კიბისა და კორიდორების ფართი	91.6	მ²
საზაფხულო ფართი	62.8	მ²

ფორმატი	დაკვეთა №	ფაილის სახელი
A-3		

ექსპლიკაცია:

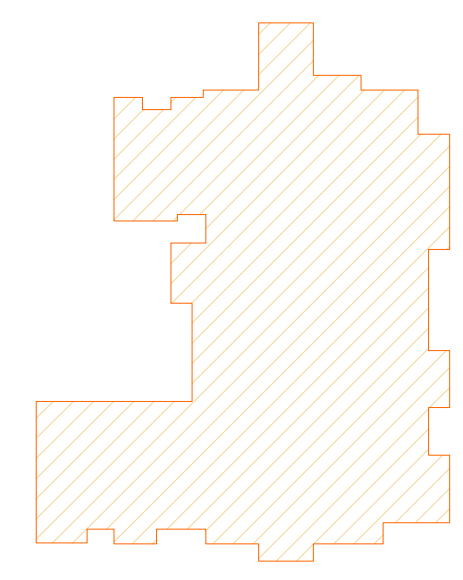

$კ_2$=587.6 მ²

შენიშვნები:

ზომები მოცემულია მეტრებში

+0.00=435.30 (აბს. ნიშნული)

პროექტის სახელწოდება:

ქ. თბილისში, მცხეთის გზის მიმდებარედ (საკვ. №01.72.14.034.968) შ.პ.ს. "თორის" კუთვნილ მიწის ნაკვეთზე მრავალფუნქციური კომპლექსი/შენობის არქიტექტურული კორექტირებული პროექტი

	გვარი	ხელმოწერა
დირექტორი:	გ. დათეგაშვილი	
მთ. არქიტ.:	თ. დათეგაშვილი	
არქიტექტორი:	გ. დათეგაშვილი	
შეასრულა:	გ. გვანცელაძე	

მისამართი

შპს "JD studio"

მასშტაბი	1:200	სართულის გეგმა +19.60 ნიშნულზე
თარიღი	2020	

სტადია	ფურცელი	ფურცლები
ა.პ.	A-109	36

სართულის გეგმა +22.80 ნიშნულზე მ. 1:200

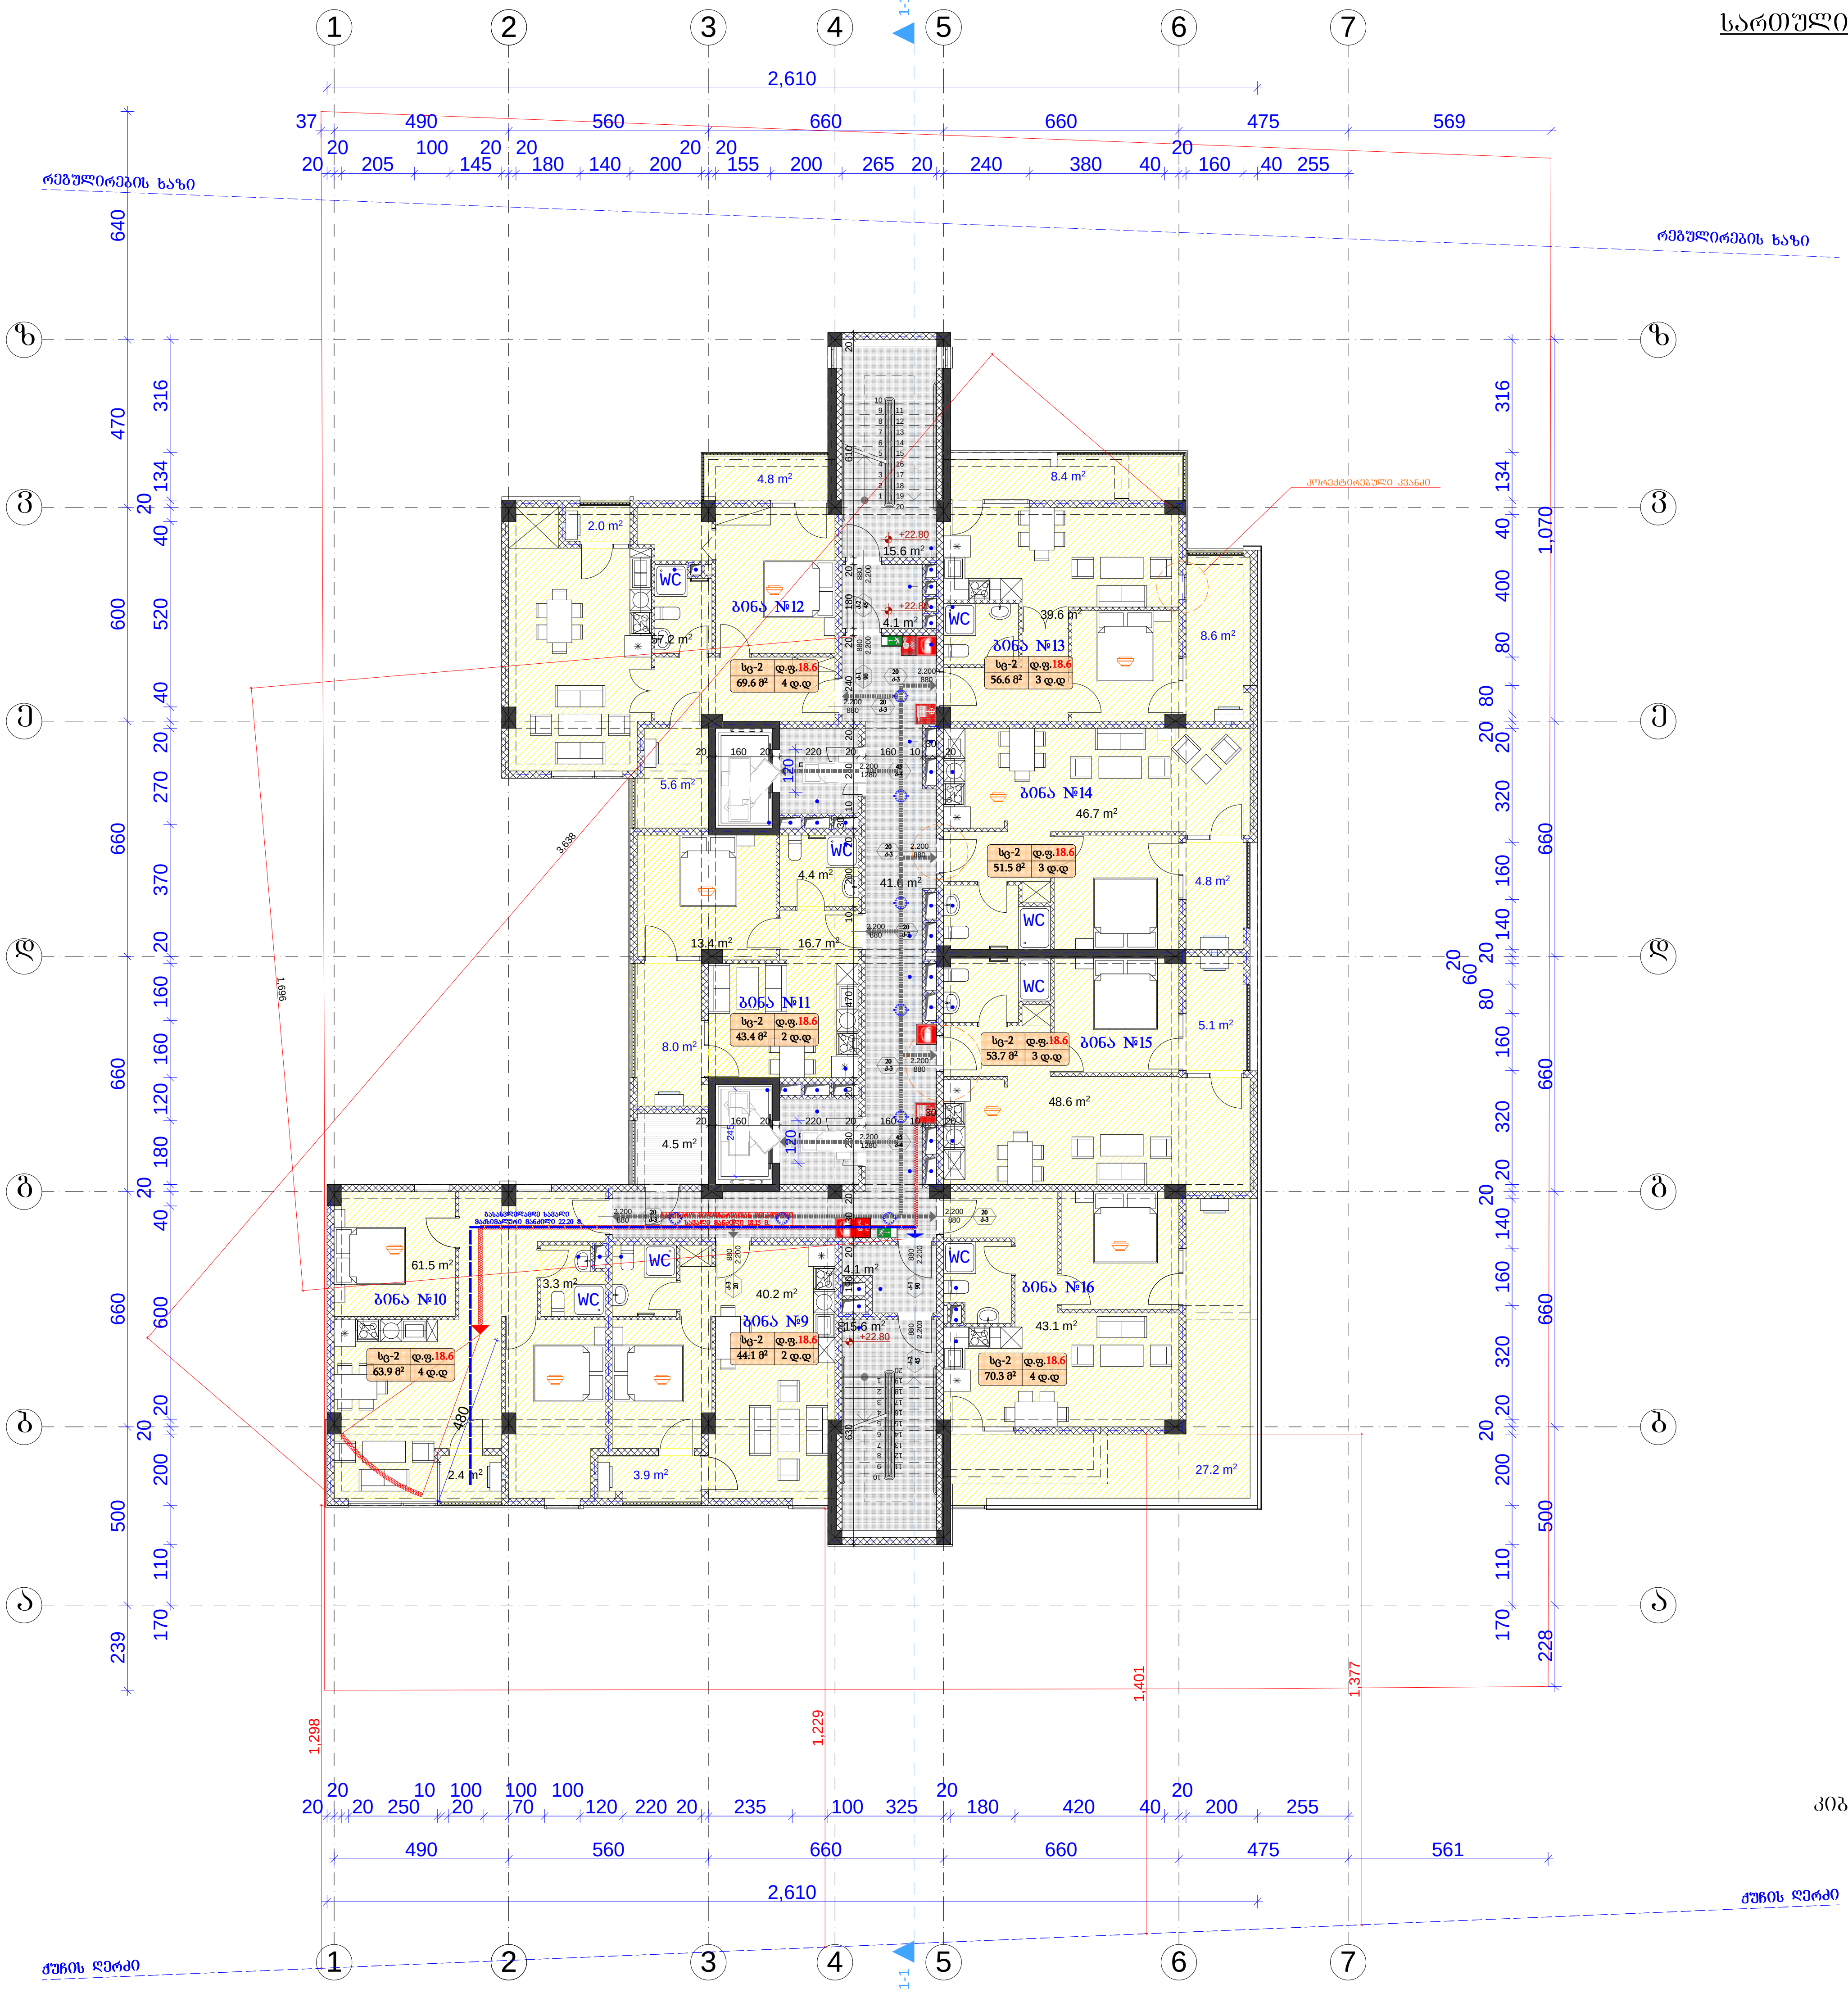

გამოყენებული პირობითი აღნიშვნები	
	საკადასტრო საზღვარი
±0.000	ნიშნული გეგმაზე
1	პარკინგის ნუმერაცია
	ჭრილის ხაზი
	კედლის ცეცხლმედეგობის ხარისხი 1 საათი
	კედლის ცეცხლმედეგობის ხარისხი 2 საათი
	გასასვლელამდე სავალი მანძილი
	მისაწვდომი სვლაგეზი
	ნიშნული ჭრილზე, ფასადზე
	გაძლიერებული ბეტონის სტრუქტურული ელემენტები 2 სთ-ზე მეტი ხანძარმედეგობის (სვეტი, კოჭი, დიაფრაგმა, იატაკისა და სახურავის ანაწყობი)
	ბლოკის კედელი
	სავენტილაციო შახტა
1	ღერძის ხაზი
	სახანძრო მილდგარებთან მისადგომი სავალი მანძილი
	თავშეყრის ჯგუფი (თ3-2)
	საცხოვრებელი ჯგუფი (სც-1)
	საცხოვრებელი ჯგუფი (სც-2)
	საქმიანი ჯგუფი (სქ)
	სავაჭრო ჯგუფი (სვ)
	დამხმარე ჯგუფი (დს)
	სასაწყობო ჯგუფი (სწ-2)

880 / 2.200 — კარის თავისუფალი სიგანე; კ-2 — კარის სპეციფიკაციის №; 90 — ხანძარმედეგობა; კარის თავისუფალი სიმაღლე

№1 | სც-2 | დ.ფ.18.6 | 172.6 მ² | დ.დ 9 — ბინის ნომერი; დაკავებულობის ჯგუფი (ქვეჯგუფი); დაკავებულობის ფაქტორი; დაკავებულობის დატვირთვა; მთლიანი ფართი

	სიმბოლოს სახელწოდება
	სახანძრო მილდგარი
	სახანძრო-სამაშველო სამსახურის მიერ გამოსაყენებელი მისაერთებელი - ჰიდრანტი
	ხელის ცეცხლსაქრობი
	სახანძრო განგაშის ხელით სამართავი კოლოფი
	კვამლის ავტომატური აღმომჩენი
	კვამლზე მორეაგირე მაუწყებელი
	ავტოსაჩხეფი
	საევაკუაციო გასასვლელის მანვენებელი

სახანძრო მილდგარები განთავსდება NFPA 14-ის ან საქართველოში აღიარებული შესაბამისი სტანდარტის შესაბამისად.

საცხოვრებელი ფართი	372.3	მ²
კიბისა და კორიდორების ფართი	91.6	მ²
საზაფხულო ფართი	85.3	მ²

ფორმატი	დაკვეთა №	ფაილის სახელი
A-3		

ექსპლიკაცია:

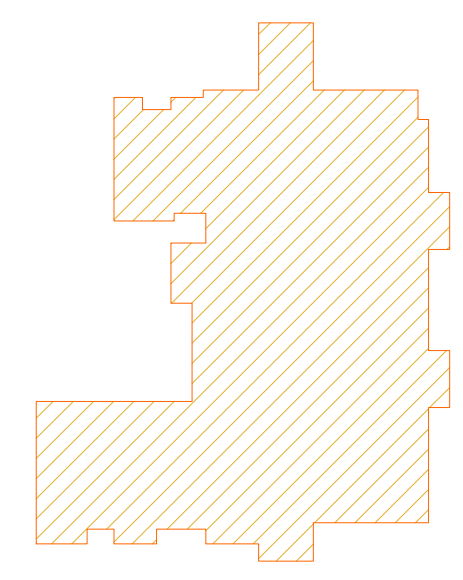

$ფ_2$=568.9 მ²

შენიშვნები:

ზომები მოცემულია მეტრებში

+0.00=435.30 (აბს. ნიშნული)

პროექტის სახელწოდება:

ქ. თბილისში, მცხეთის გზის მიმდებარედ (ნაკვ. №01.72.14.034.968) შ.პ.ს. "თორის" კუთვნილ მიწის ნაკვეთზე მრავალფუნქციური კომპლექსი/შენობის არქიტექტურული კორექტირებული პროექტი

	გვარი	ხელმოწერა
დირექტორი:	გ. დათეგაშვილი	
მთ. არქიტ.:	თ. დათეგაშვილი	
არქიტექტორი:	გ. დათეგაშვილი	
შეასრულა:	გ. გვანცელაძე	

მისამართი

შპს "JD studio"

მასშტაბი	1:200	სართულის გეგმა +22.80 ნიშნულზე
თარიღი	2020	

სტადია	ფურცელი	ფურცლები
ა.პ.	A-110	36

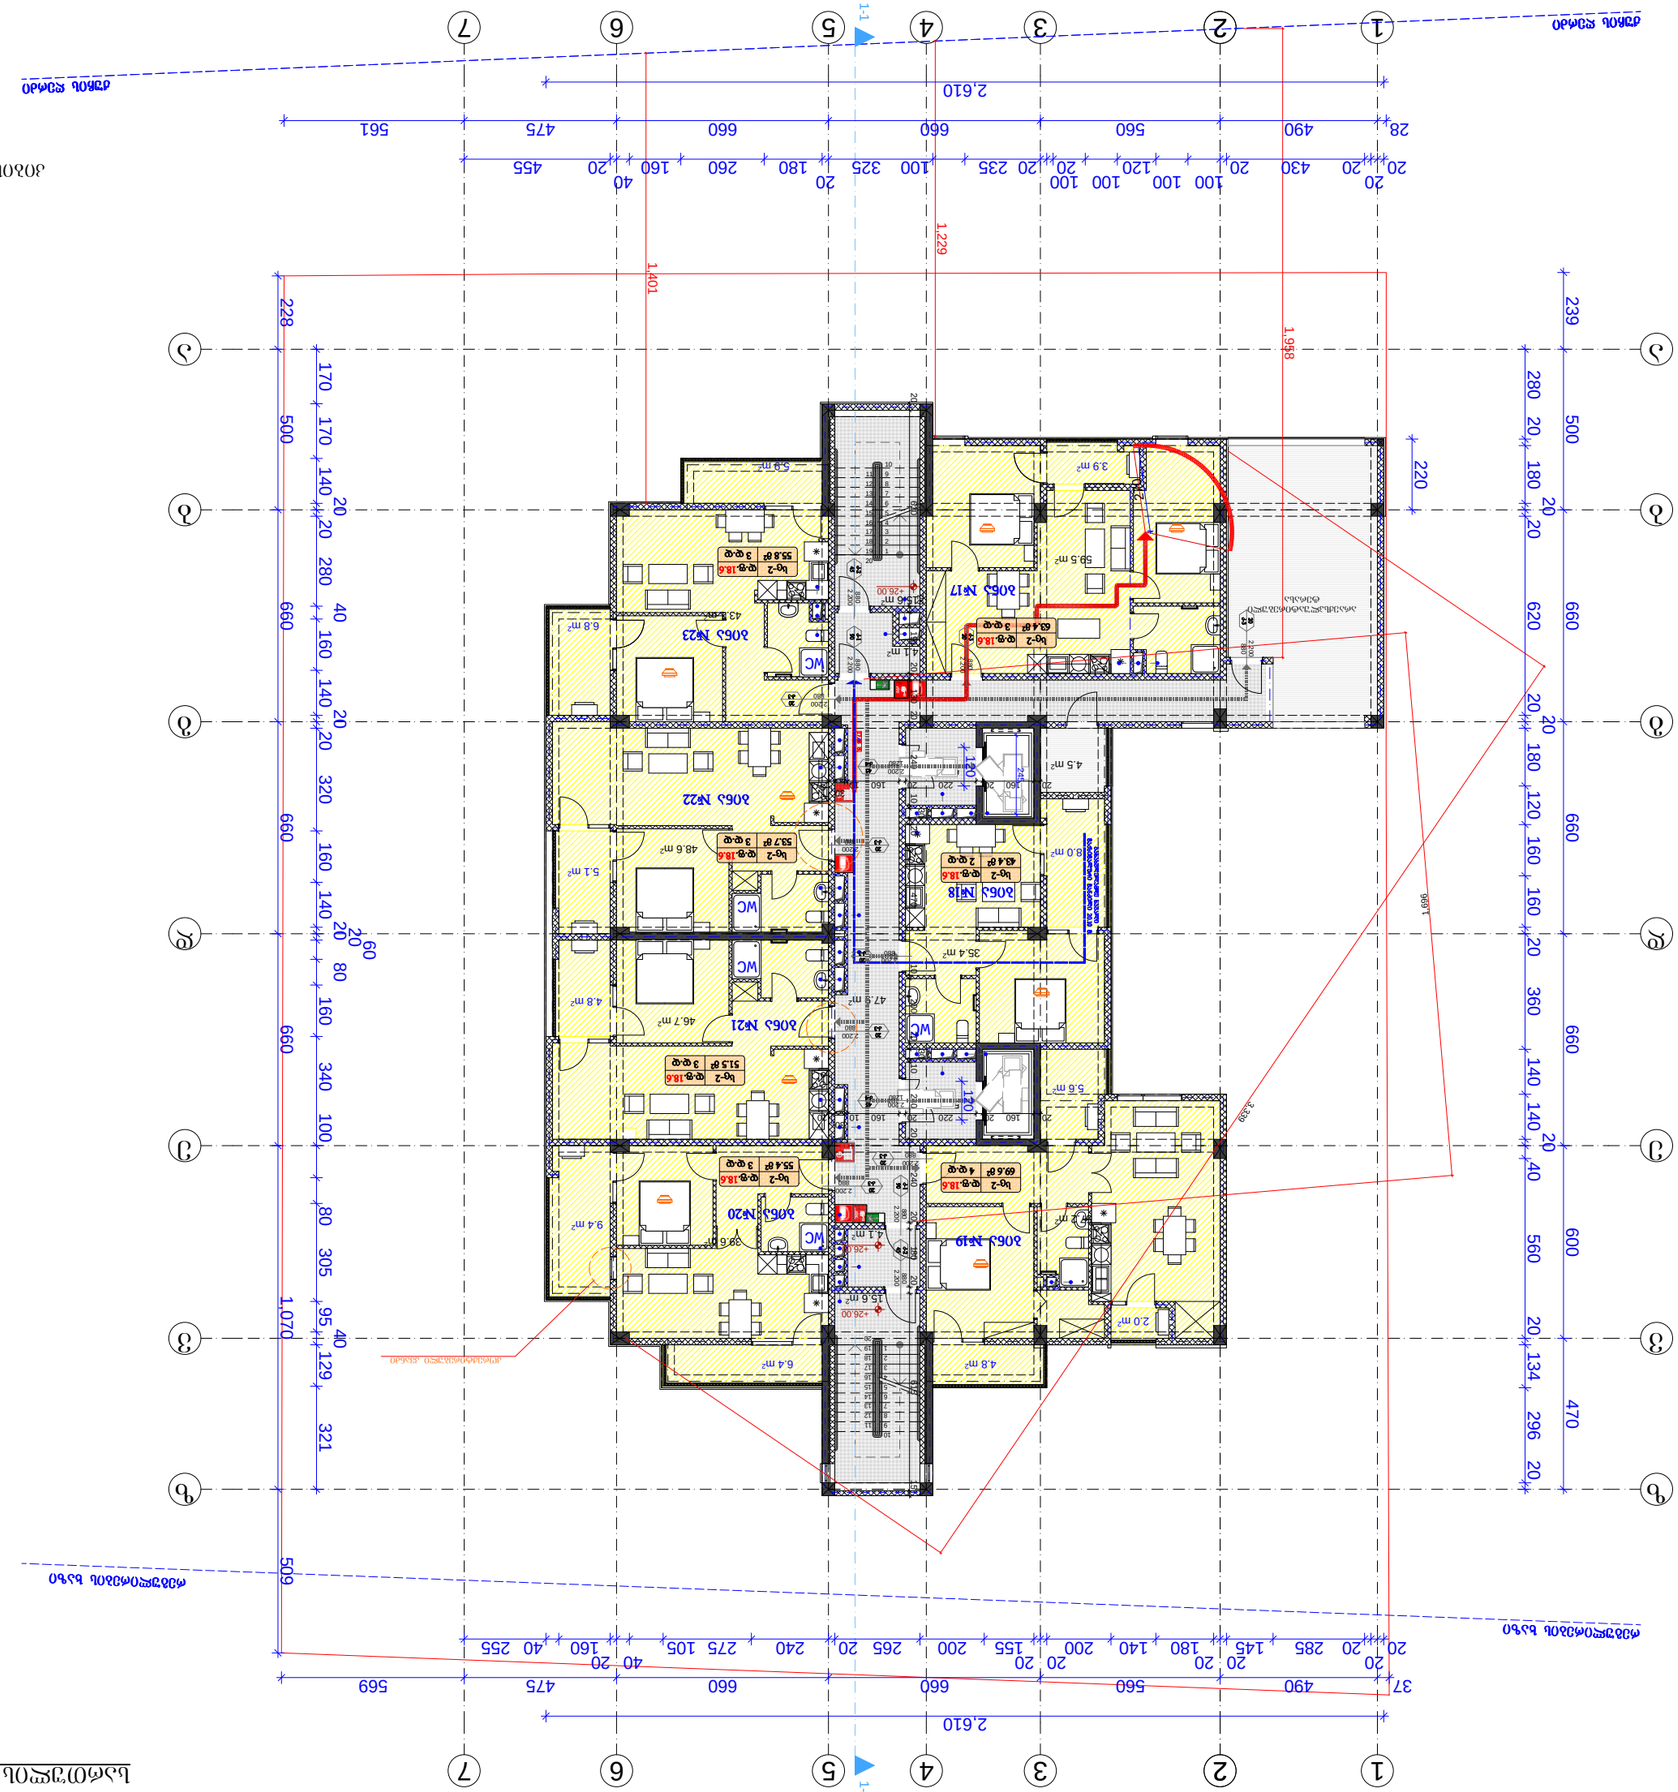
1-1
1-1
1
2
3
4
5
6
7
2,610
1,401
1,229
1,998
1,070
509
1,696
3,389

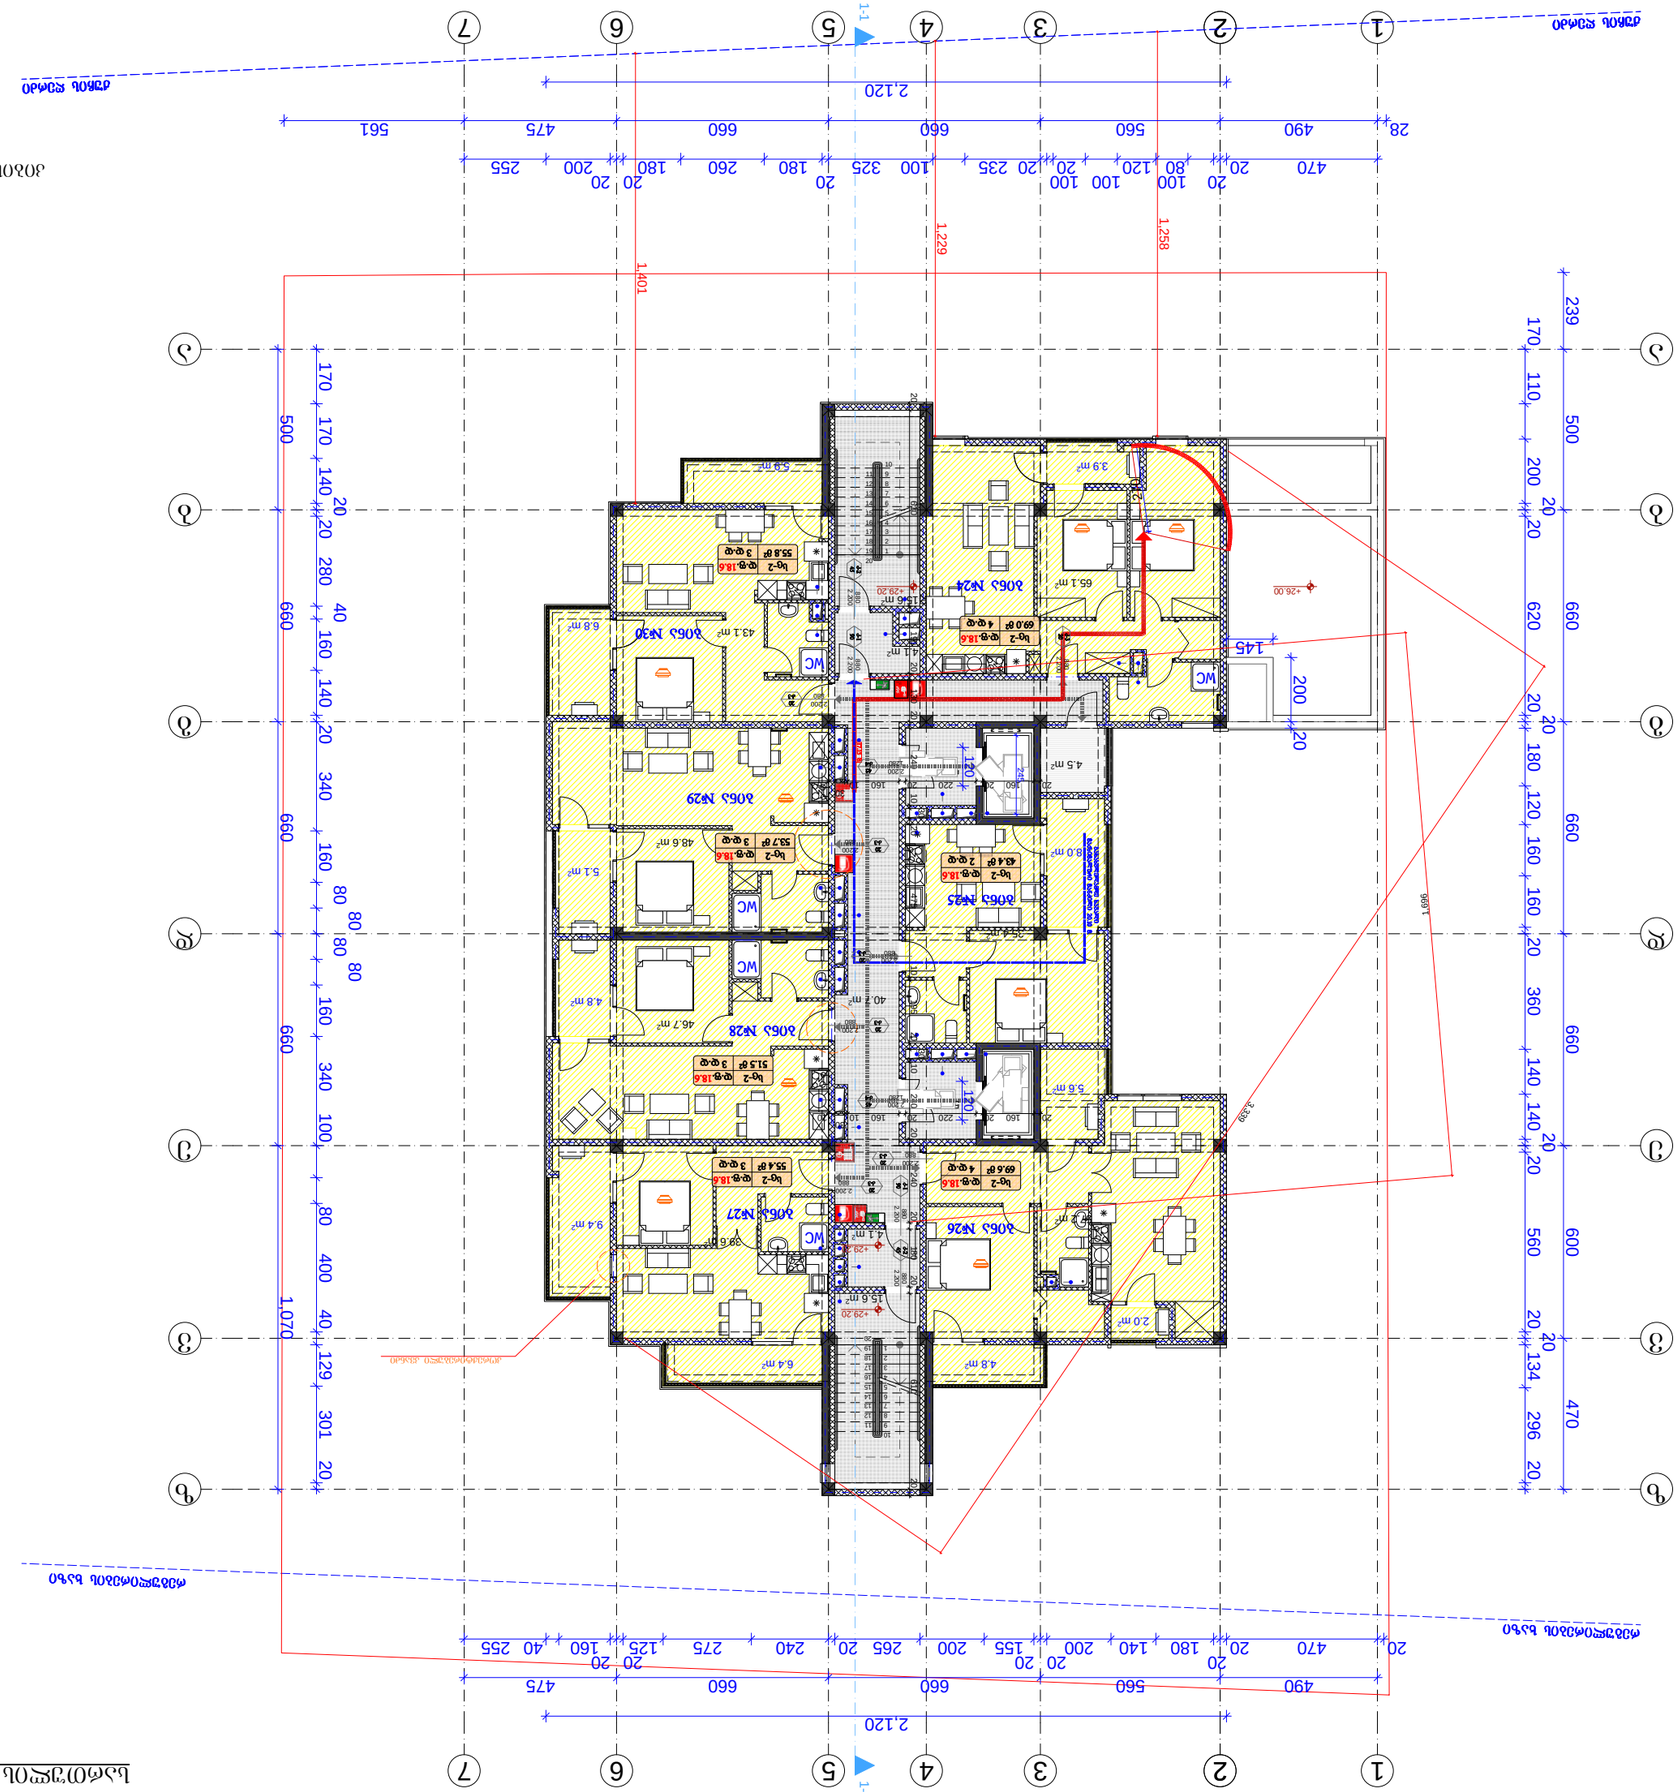
1-1
1-1
1,401
1,229
1,258
1,070
1,696
2,120
2,120
470 20 100 80 120 100 20 100 20 235 20 325 100 660 180 20 260 180 20 200 255
490 20 180 20 140 200 20 155 200 265 20 240 275 125 20 160 40 255
560 660 660 475
561 475
28
20
20
20

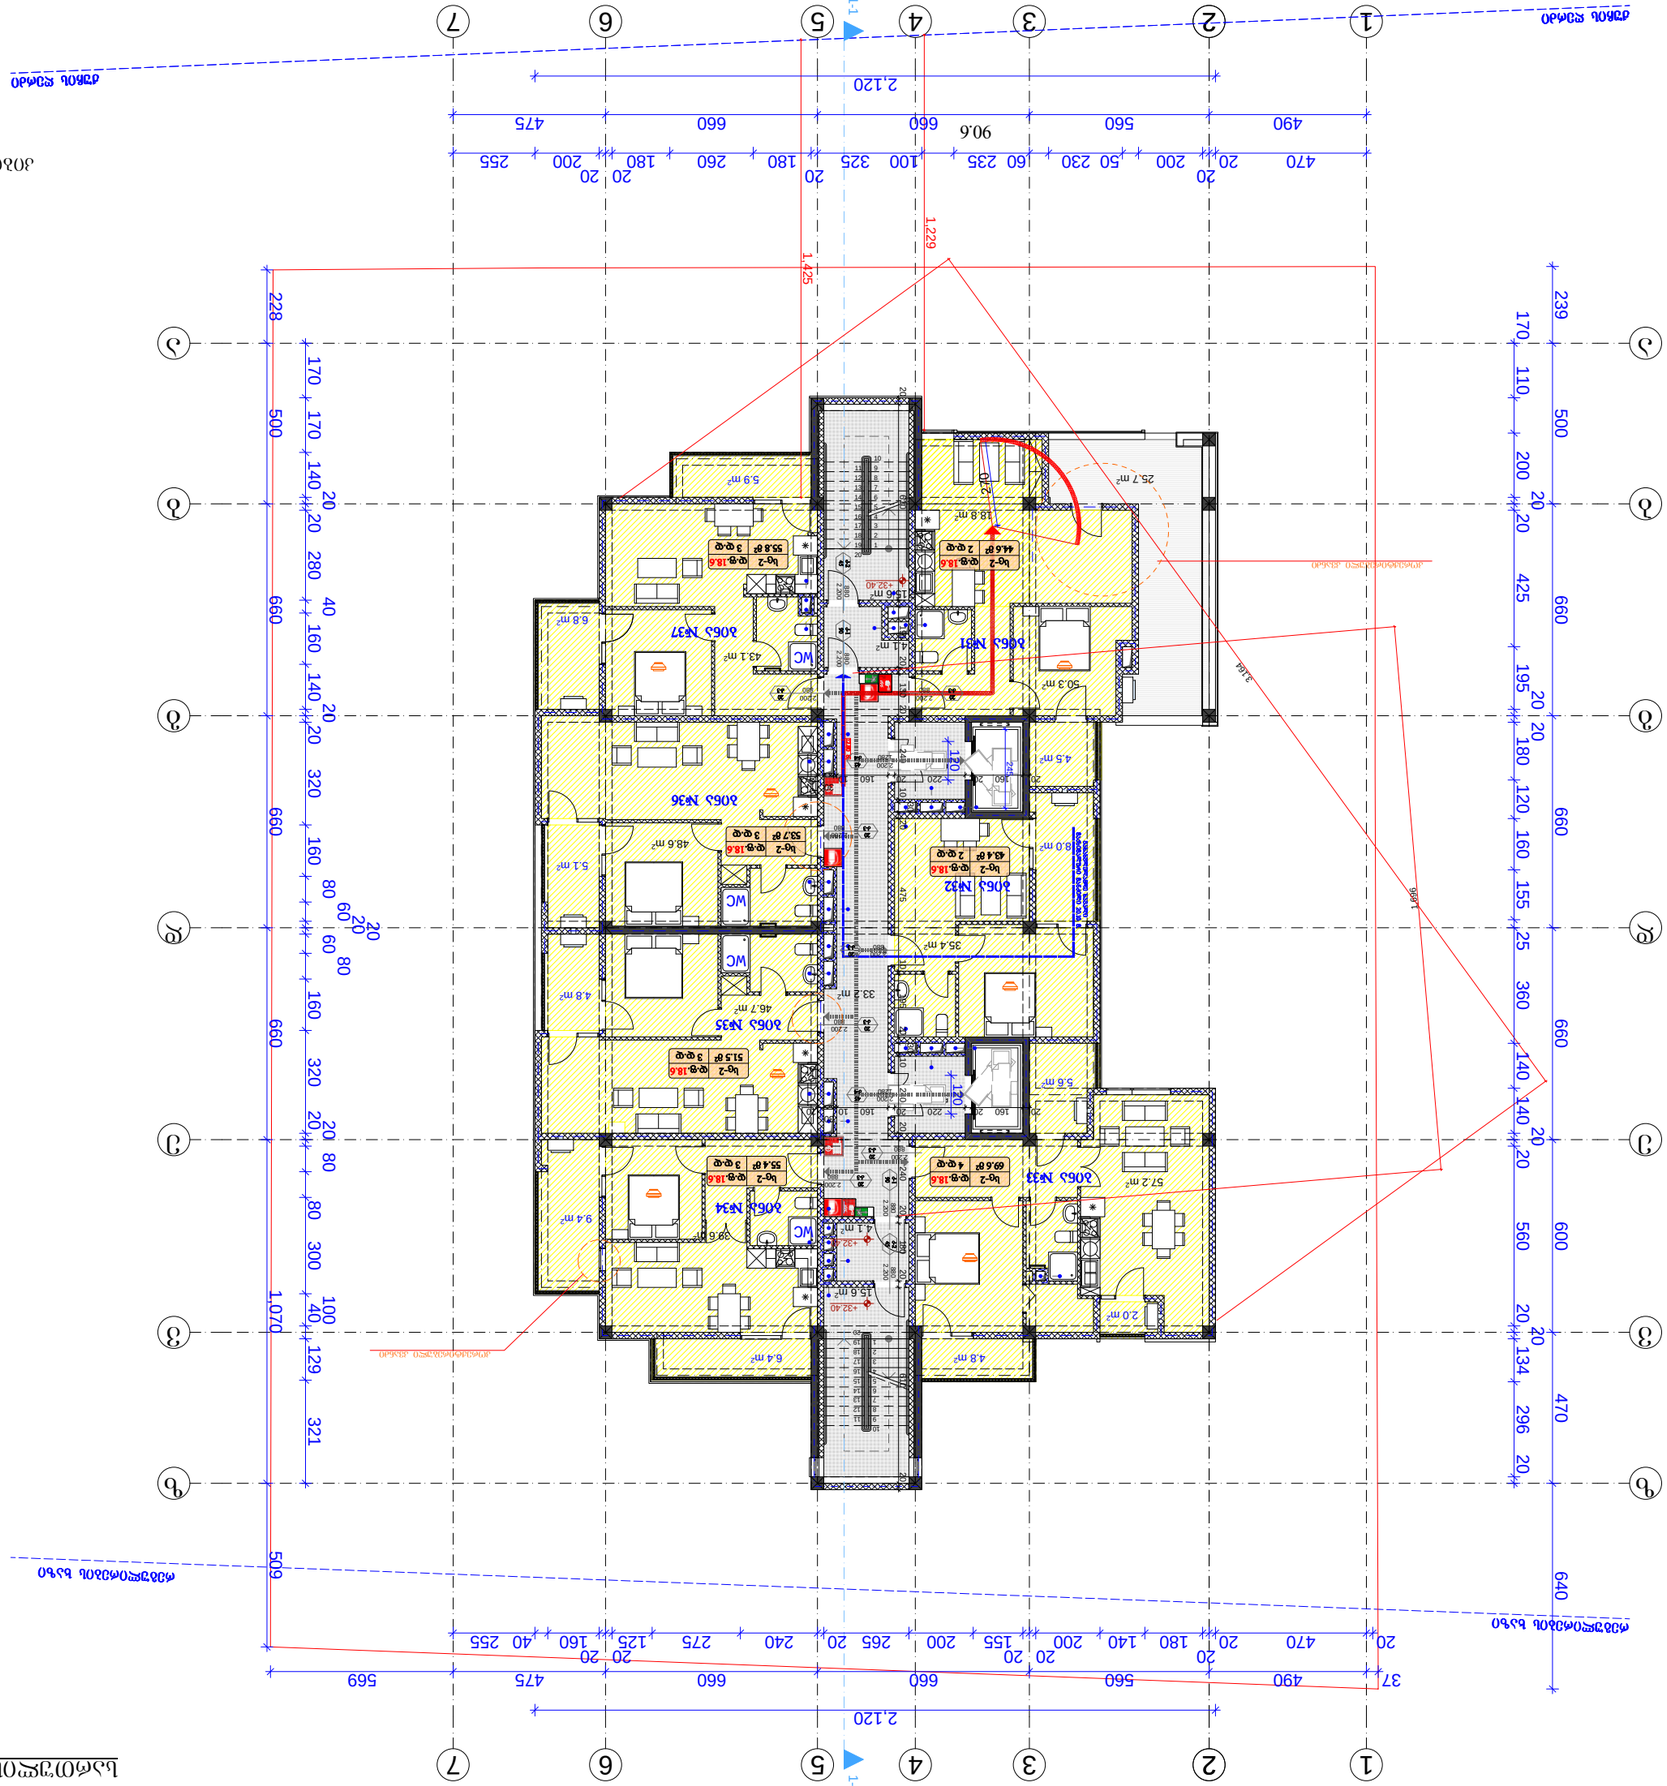
1-1
1-1
1,425
1,229
1,070
1,666
2.1.120
2.1.120
470 20 200 20 50 230 60 235 100 325 20 180 260 20 180 200 20 255
490 560 660 90.6 660 475
20 180 140 200 20 20 20 155 200 265 20 240 275 125 160 40 255
470 20 20 20

სართულის გეგმა +35.60 ნიშნულზე მ. 1:200

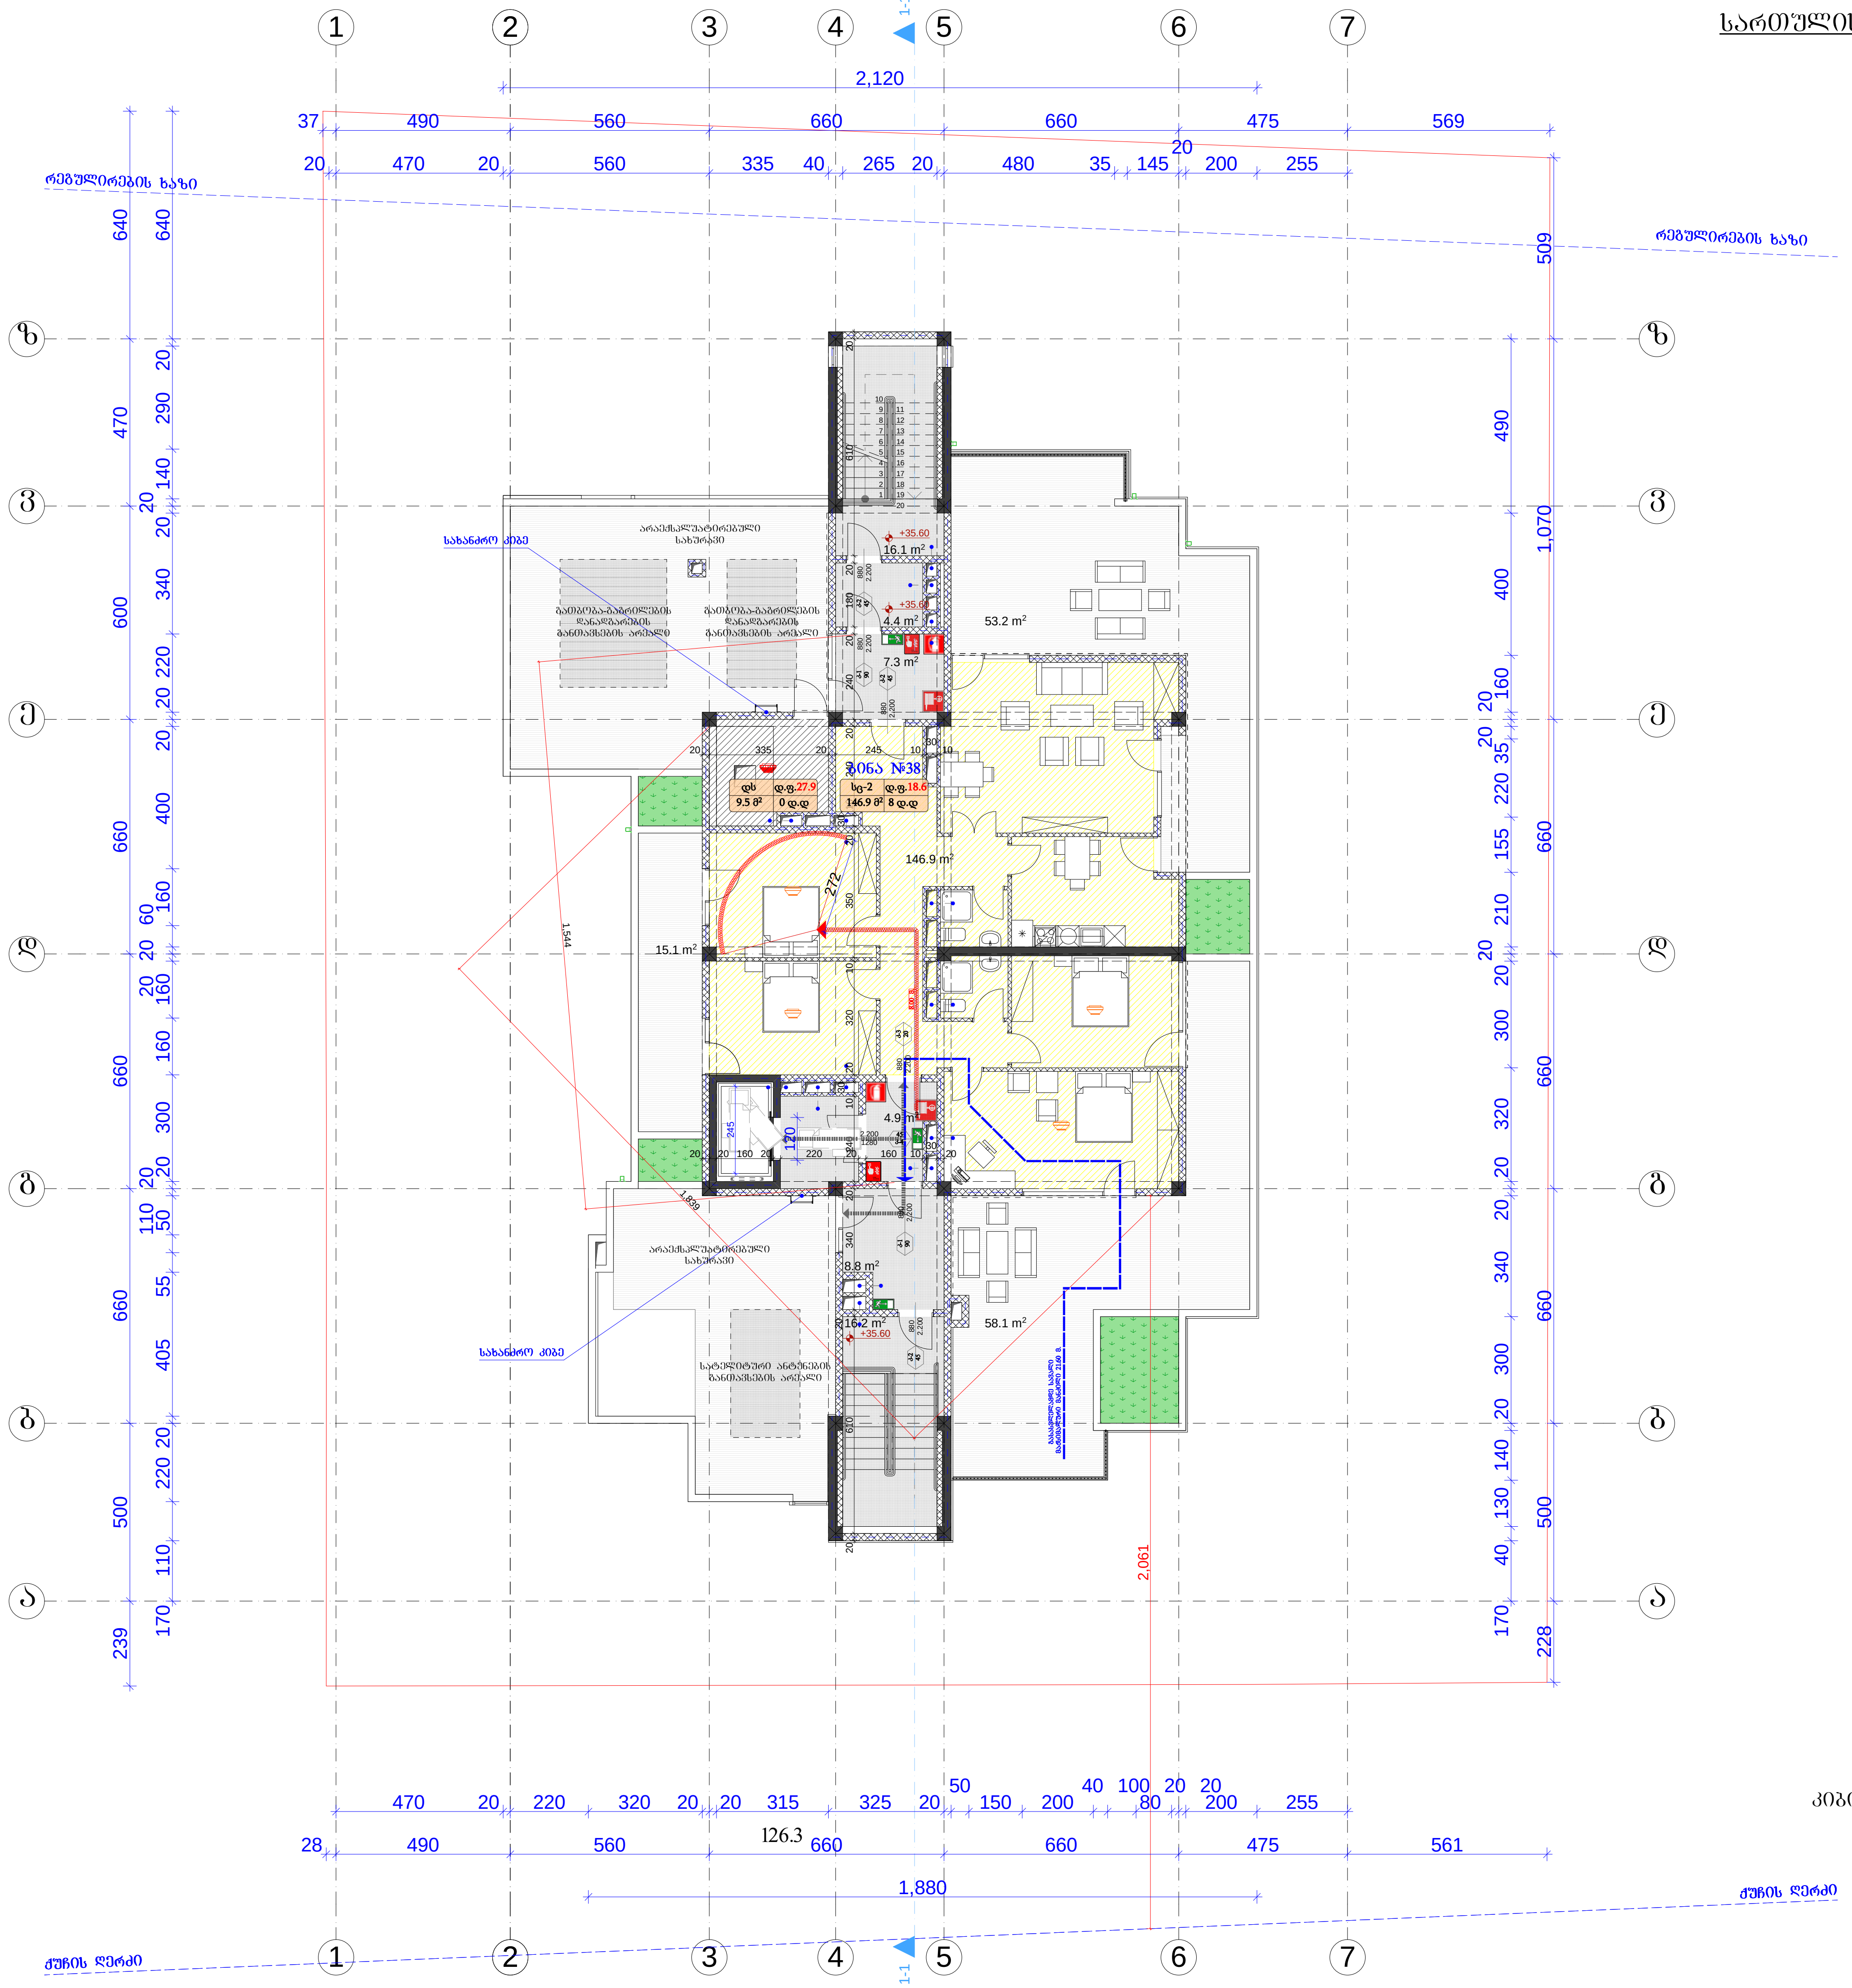

გამოყენებული პირობითი აღნიშვნები	
	საკადასტრო საზღვარი
±0.000	ნიშნული გეგმაზე
1	პარკინგის ნუმერაცია
	ჭრილის ხაზი
	კედლის ცეცხლმედეგობის ხარისხი 1 საათი
	კედლის ცეცხლმედეგობის ხარისხი 2 საათი
	გასასვლელამდე სავალი მანძილი
	მისაწვდომი სვლაგეზი
	ნიშნული ჭრილზე, ფასადზე
	გაძლიერებული ბეტონის სტრუქტურული ელემენტები 2 სთ-ზე მეტი ხანძარმედეგობის (სვეტი, კოჭი, დიაფრაგმა, იატაკისა და სახურავის ანაწყობი)
	ბლოკის კედელი
	სავენტილაციო შახტა
1	ღერძის ხაზი
	სახანძრო მილდგარებთან მისადგომი სავალი მანძილი
	თავშეყრის ჯგუფი (თვ-2)
	საცხოვრებელი ჯგუფი (სც-1)
	საცხოვრებელი ჯგუფი (სც-2)
	საქმიანი ჯგუფი (სქ)
	სავაჭრო ჯგუფი (სვ)
	დამხმარე ჯგუფი (დს)
	სასაწყობო ჯგუფი (სწ-2)

880 / 2.200 — კარის თავისუფალი სიგანე; კ-2 — კარის სპეციფიკაციის №; 90 — ხანძარმედეგობა; კარის თავისუფალი სიმაღლე

№1 | სც-2 | დ.ფ.18.6 | 172.6 მ² | დ.დ 9 — ბინის ნომერი; დაკავებულობის ჯგუფი (ქვეჯგუფი); დაკავებულობის ფაქტორი; დაკავებულობის დატვირთვა; მთლიანი ფართი

სიმბოლოს სახელწოდება	
	სახანძრო მილდგარი
	სახანძრო-სამაშველო სამსახურის მიერ გამოსაყენებელი მისაერთებელი - ჰიდრანტი
	ხელის ცეცხლსაქრობი
	სახანძრო განგაშის ხელით სამართავი კოლოფი
	კვამლის ავტომატური აღმომჩენი
	კვამლზე მორეაგირე მაუწყებელი
	ავტოსაჩხეპი
	საევაკუაციო გასასვლელის მანიშნებელი

სახანძრო მილდგარები განთავსდება NFPA 14-ის ან საქართველოში აღიარებული შესაბამისი სტანდარტის შესაბამისად.

საცხოვრებელი ფართი	146.9	მ²
კიბისა და კორიდორების ფართი	63.2	მ²
საზაფხულო ფართი	126.3	მ²
დამხმარე ფართი	9.5	მ²

ფორმატი	დაკვეთა №	ფაილის სახელი
A-3		

ექსპლიკაცია:

$კ_2$=265.9 მ²

შენიშვნები:

ზომები მოცემულია მეტრებში

+0.00=435.30 (აბს. ნიშნული)

პროექტის სახელწოდება:

ქ. თბილისში, მცხეთის გზის მიმდებარედ (ნაკვ. №01.72.14.034.968) შ.პ.ს. "თორის" კუთვნილ მიწის ნაკვეთზე მრავალფუნქციური კომპლექსი/შენობის არქიტექტურული კორექტირებული პროექტი

	გვარი	ხელმოწერა
დირექტორი:	გ. დათეგაშვილი	
მთ. არქიტ.:	თ. დათეგაშვილი	
არქიტექტორი:	გ. დათეგაშვილი	
შემსრულა:	გ. გვანცელაძე	

მისამართი

შპს "JD studio"

მასშტაბი	1:200	სართულის გეგმა +35.60 ნიშნულზე
თარიღი	2020	

სტადია	ფურცელი	ფურცლები
ა.პ.	A-114	36

სართულის ნახატი მასშტაბი 1:200

შენობის ტიპი	A-3
ჯამური ფართობი	№ა/ბეჭდვის

ნახატის დასახელება:

ნახატის ელექტრონული ვერსიის:

















ნახატის ელექტრონული ვერსიის ხელმოწერის ინფორმაციული ველი

ელექტრონული ხელმოწერის ტიპი	
ელექტრონული ხელმოწერის გამცემი ორგანიზაციის დასახელება	
ელექტრონული ხელმოწერის სერტიფიკატის ნომერი	
ელექტრონული ხელმოწერის სერტიფიკატის მოქმედების ვადა	
ელექტრონული ხელმოწერის დრო და თარიღი

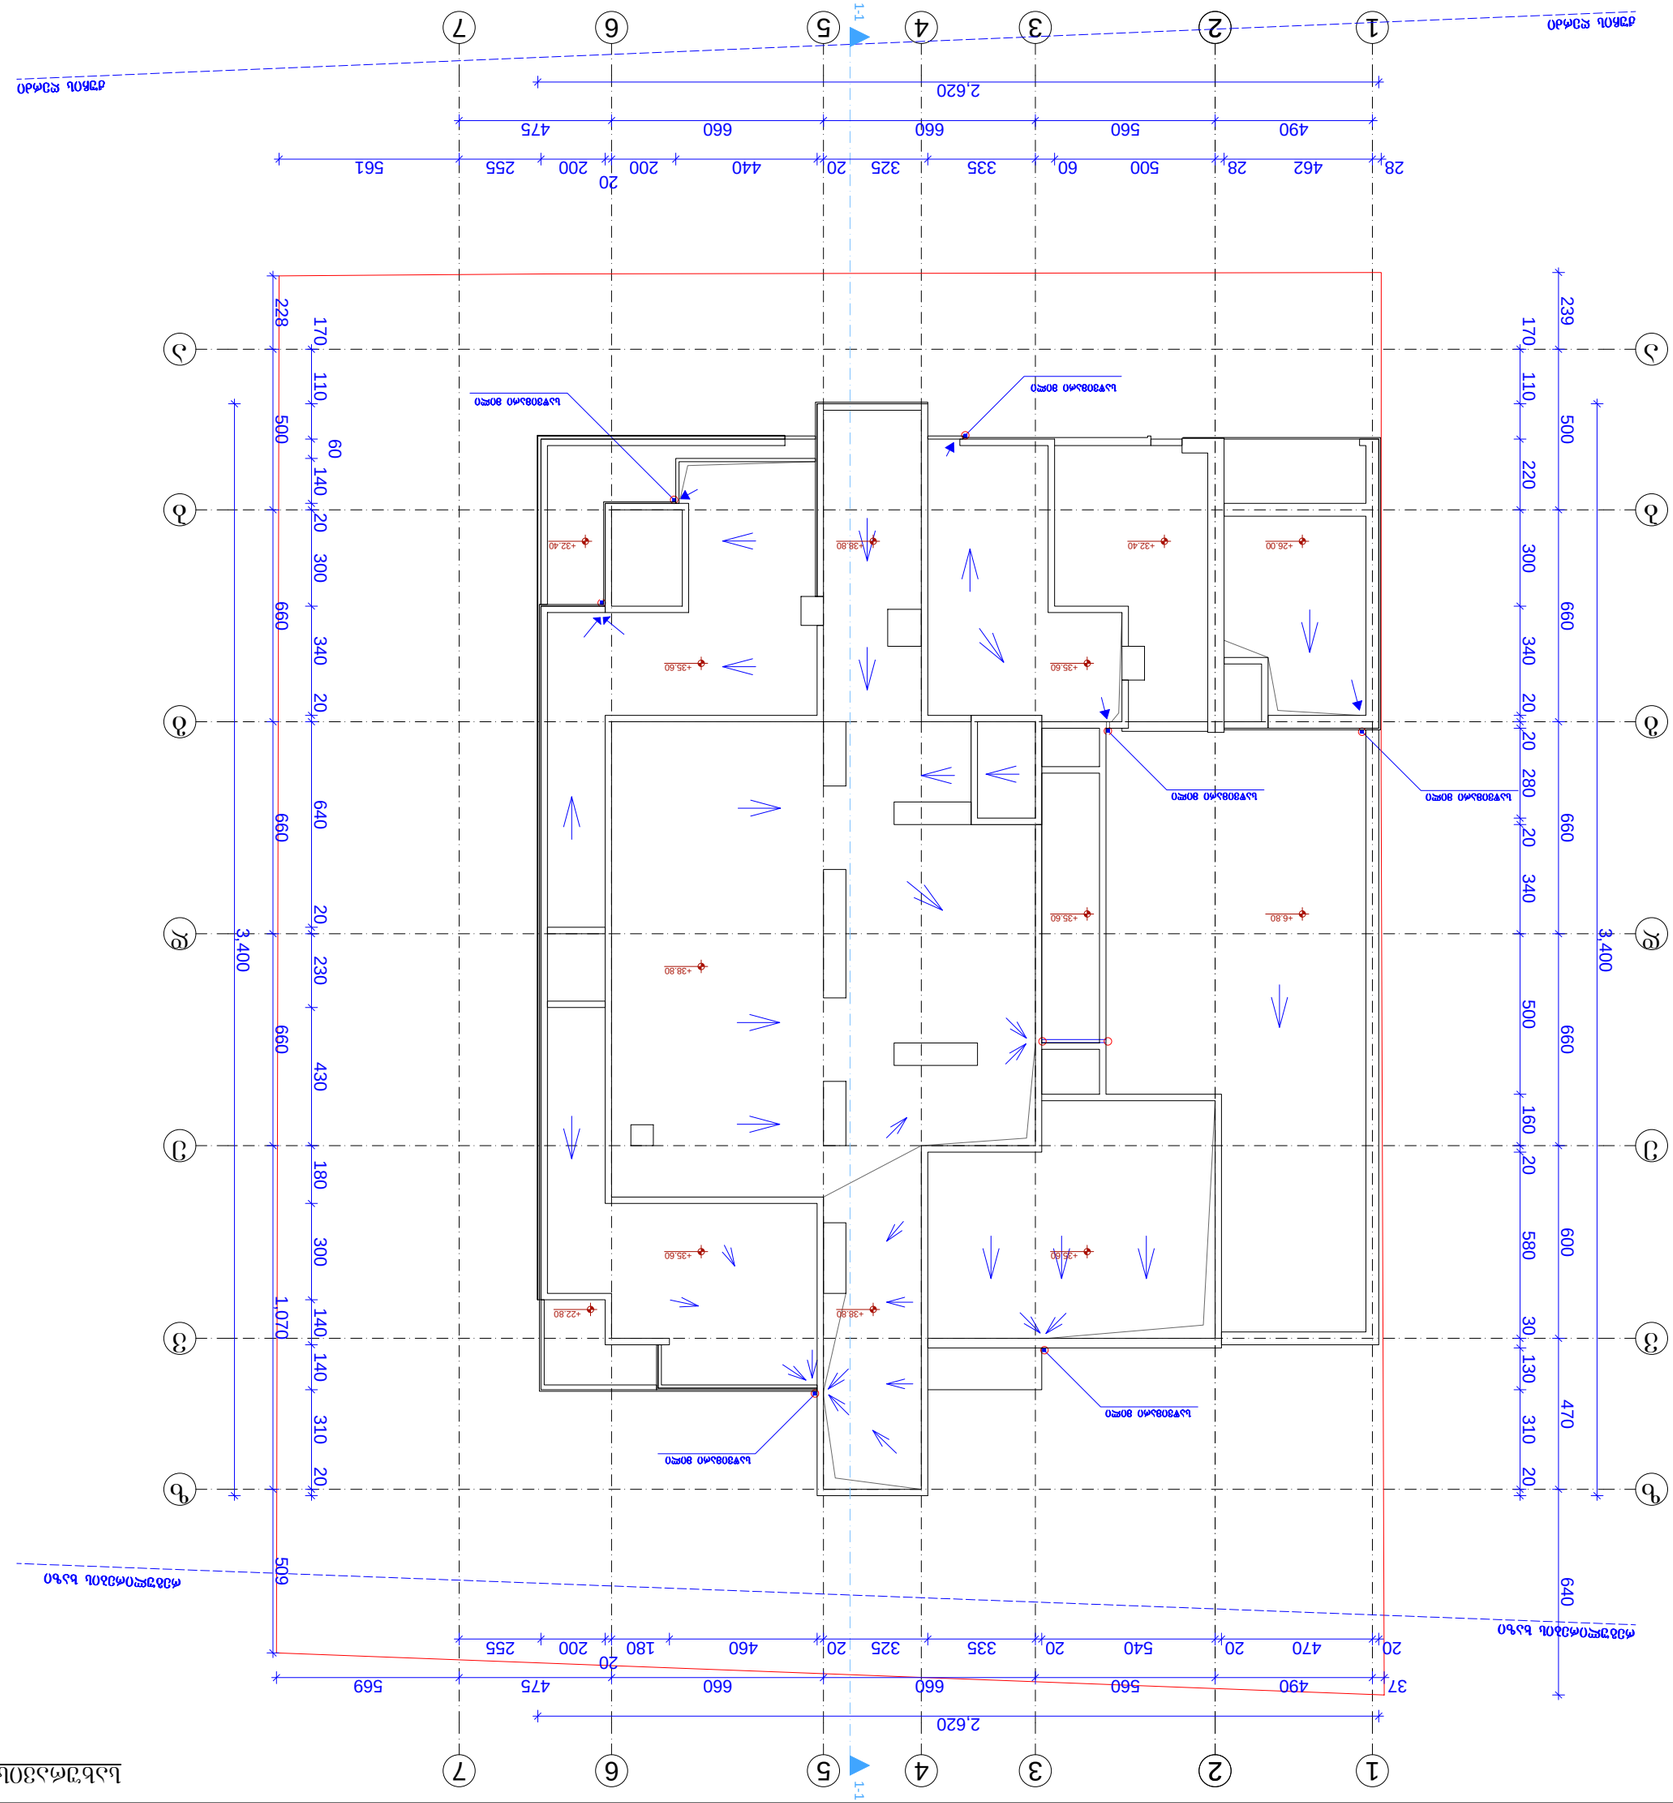


