ფორმატი PAPER SIZE	დაკვეთა № CONTRACT #	პროექტის № PROJECT #	ფაილის სახელი FILE NAME
A-3		1.6.07	gegmebi.dwg

შეთანხმებული პროექტი



კორექტირებული პროექტი



პირობითი აღნიშვნები — LEGEND

6.00 — არქიტექტურული ნიშნული

საკადასტრო საზღვარი

შენობის კონტური კორექტირებამდე

ექსპლიკაცია — NOTES

შენიშვნები — NOTES

1. ნახაზზე ზომები მოცემულია სანტიმეტრებში;
2. ნახაზზე ყველა ცვლილება მშენებლობისას შეთანხმებული უნდა იყოს პროექტის ავტორთან;
3. ფურცლის კორექტირებით ავტომატურად უქმდება წინა ვარიანტი;

სიტუაციური სქემა — KEY PLAN

დამკვეთი CLIENT	ინდ. ბინათმშენებლობის ამხანაგობა "ჭავჭავაძე 11 "
პროექტი PROJECT	მრავალბინიანი საცხოვრებელი სახლი ვაკე-საბურთალოს რაიონი ი.ჭავჭავაძის №11ა (კორექტირება)
მისამართი ADDRESS	ი. ჭავჭავაძის №11

თანამდებობა	გვარი	ხელმოწერა
დირექტორი	რ.ხეცურიანი	[signature]
მთ.არქიტექტორი	გ. სულაბერიძე	[signature]
ავტორი	ლ.ყავლაშვილი	[signature]
კონსტრუქტორი	ს.პაპაშვილი	[signature]
დაამუშავა	ლ.კიკიანი	[signature]
შეამოწმა	გ. სულაბერიძე	[signature]

შ.პ.ს. "არტსტუდიო პროექტი"
0709 თბილისი, გ. ტაბიძის ქ. 3/5,
ტელ/ფაქსი: (+995 32) 996640, 920607
www.artstudio.ge
E mail: artstudio_project@yahoo.com
info@artstudio.ge

არქიტექტურული ნაწილი
ARCHITECTURE

მასშტაბი SCALE	1:200	თარიღი DATE OF ISSUE	12/01/2011

ნახაზი DRWG.

ფასადი-განშლა 1-11 ღერძებში

კორექტირება REVISIONS		
№	კორექტ. REV.	თარიღი DATE
1		
2		
3		
4		
5		
6		

სტადია STAGE	ინდექსი INDEX	ფურც. PAGES
მუშა პროექტი	ა-	

შეთანხმებული პროექტი



კორექტირებული პროექტი



ფორმატი PAPER SIZE	დაკვეთა № CONTRACT #	პროექტის № PROJECT #	ფაილის სახელი FILE NAME
A-3		1.6.07	gegmebi.dwg

პირობითი აღნიშვნები — LEGEND

- 6.00 — არქიტექტურული ნიშნული
- საკადასტრო კონტური
- შენობის კონტური კორექტირებამდე

ექსპლიკაცია — NOTES

შენიშვნები — NOTES

1. ნახაზზე ზომები მოცემულია სანტიმეტრებში;
2. ნახაზზე ყველა ცვლილება მშენებლობისას შეთანხმებული უნდა იყოს პროექტის ავტორთან;
3. ფურცლის კორექტირებით ავტომატურად უქმდება წინა ვარიანტი;

სიტუაციური სქემა — KEY PLAN

დამკვეთი CLIENT: ინდ. ბინათმშენებლობის ამხანაგობა "ჭავჭავაძე 11 "

პროექტი PROJECT: მრავალბინიანი საცხოვრებელი სახლი ვაკე-საბურთალოს რაიონი ი.ჭავჭავაძის №11ა (კორექტირება)

მისამართი ADDRESS: ი. ჭავჭავაძის №11

თანამდებობა	გვარი	ხელმოწერა
დირექტორი	რ.ხეცურიანი	
მთ.არქიტექტორი	გ. სულაბერიძე	
ავტორი	ლ.ყავლაშვილი	
კონსტრუქტორი	ს.პაპაშვილი	
დაამუშავა	ლ.კიკიანი	
შეამოწმა	გ. სულაბერიძე	

შ.პ.ს. "არტსტუდიო პროექტი"
0709 თბილისი, გ. ტაბიძის ქ. 3/5,
ტელ/ფაქსი: (+995 32) 996640, 920607
www.artstudio.ge
E mail: artstudio_project@yahoo.com
info@artstudio.ge

არქიტექტურული ნაწილი
ARCHITECTURE

მასშტაბი SCALE	1:250	თარიღი DATE OF ISSUE	12/01/2011

ნახაზი DRWG.: ფასადი-განშლა 1-11 ღერძებში

კორექტირება — REVISIONS

№	კორექტ. REV.	თარიღი DATE
1		
2		
3		
4		
5		
6		

სტადია STAGE	ინდექსი INDEX	ფურც. PAGES
მუშა პროექტი	ა-	

შეთანხმებული პროექტი

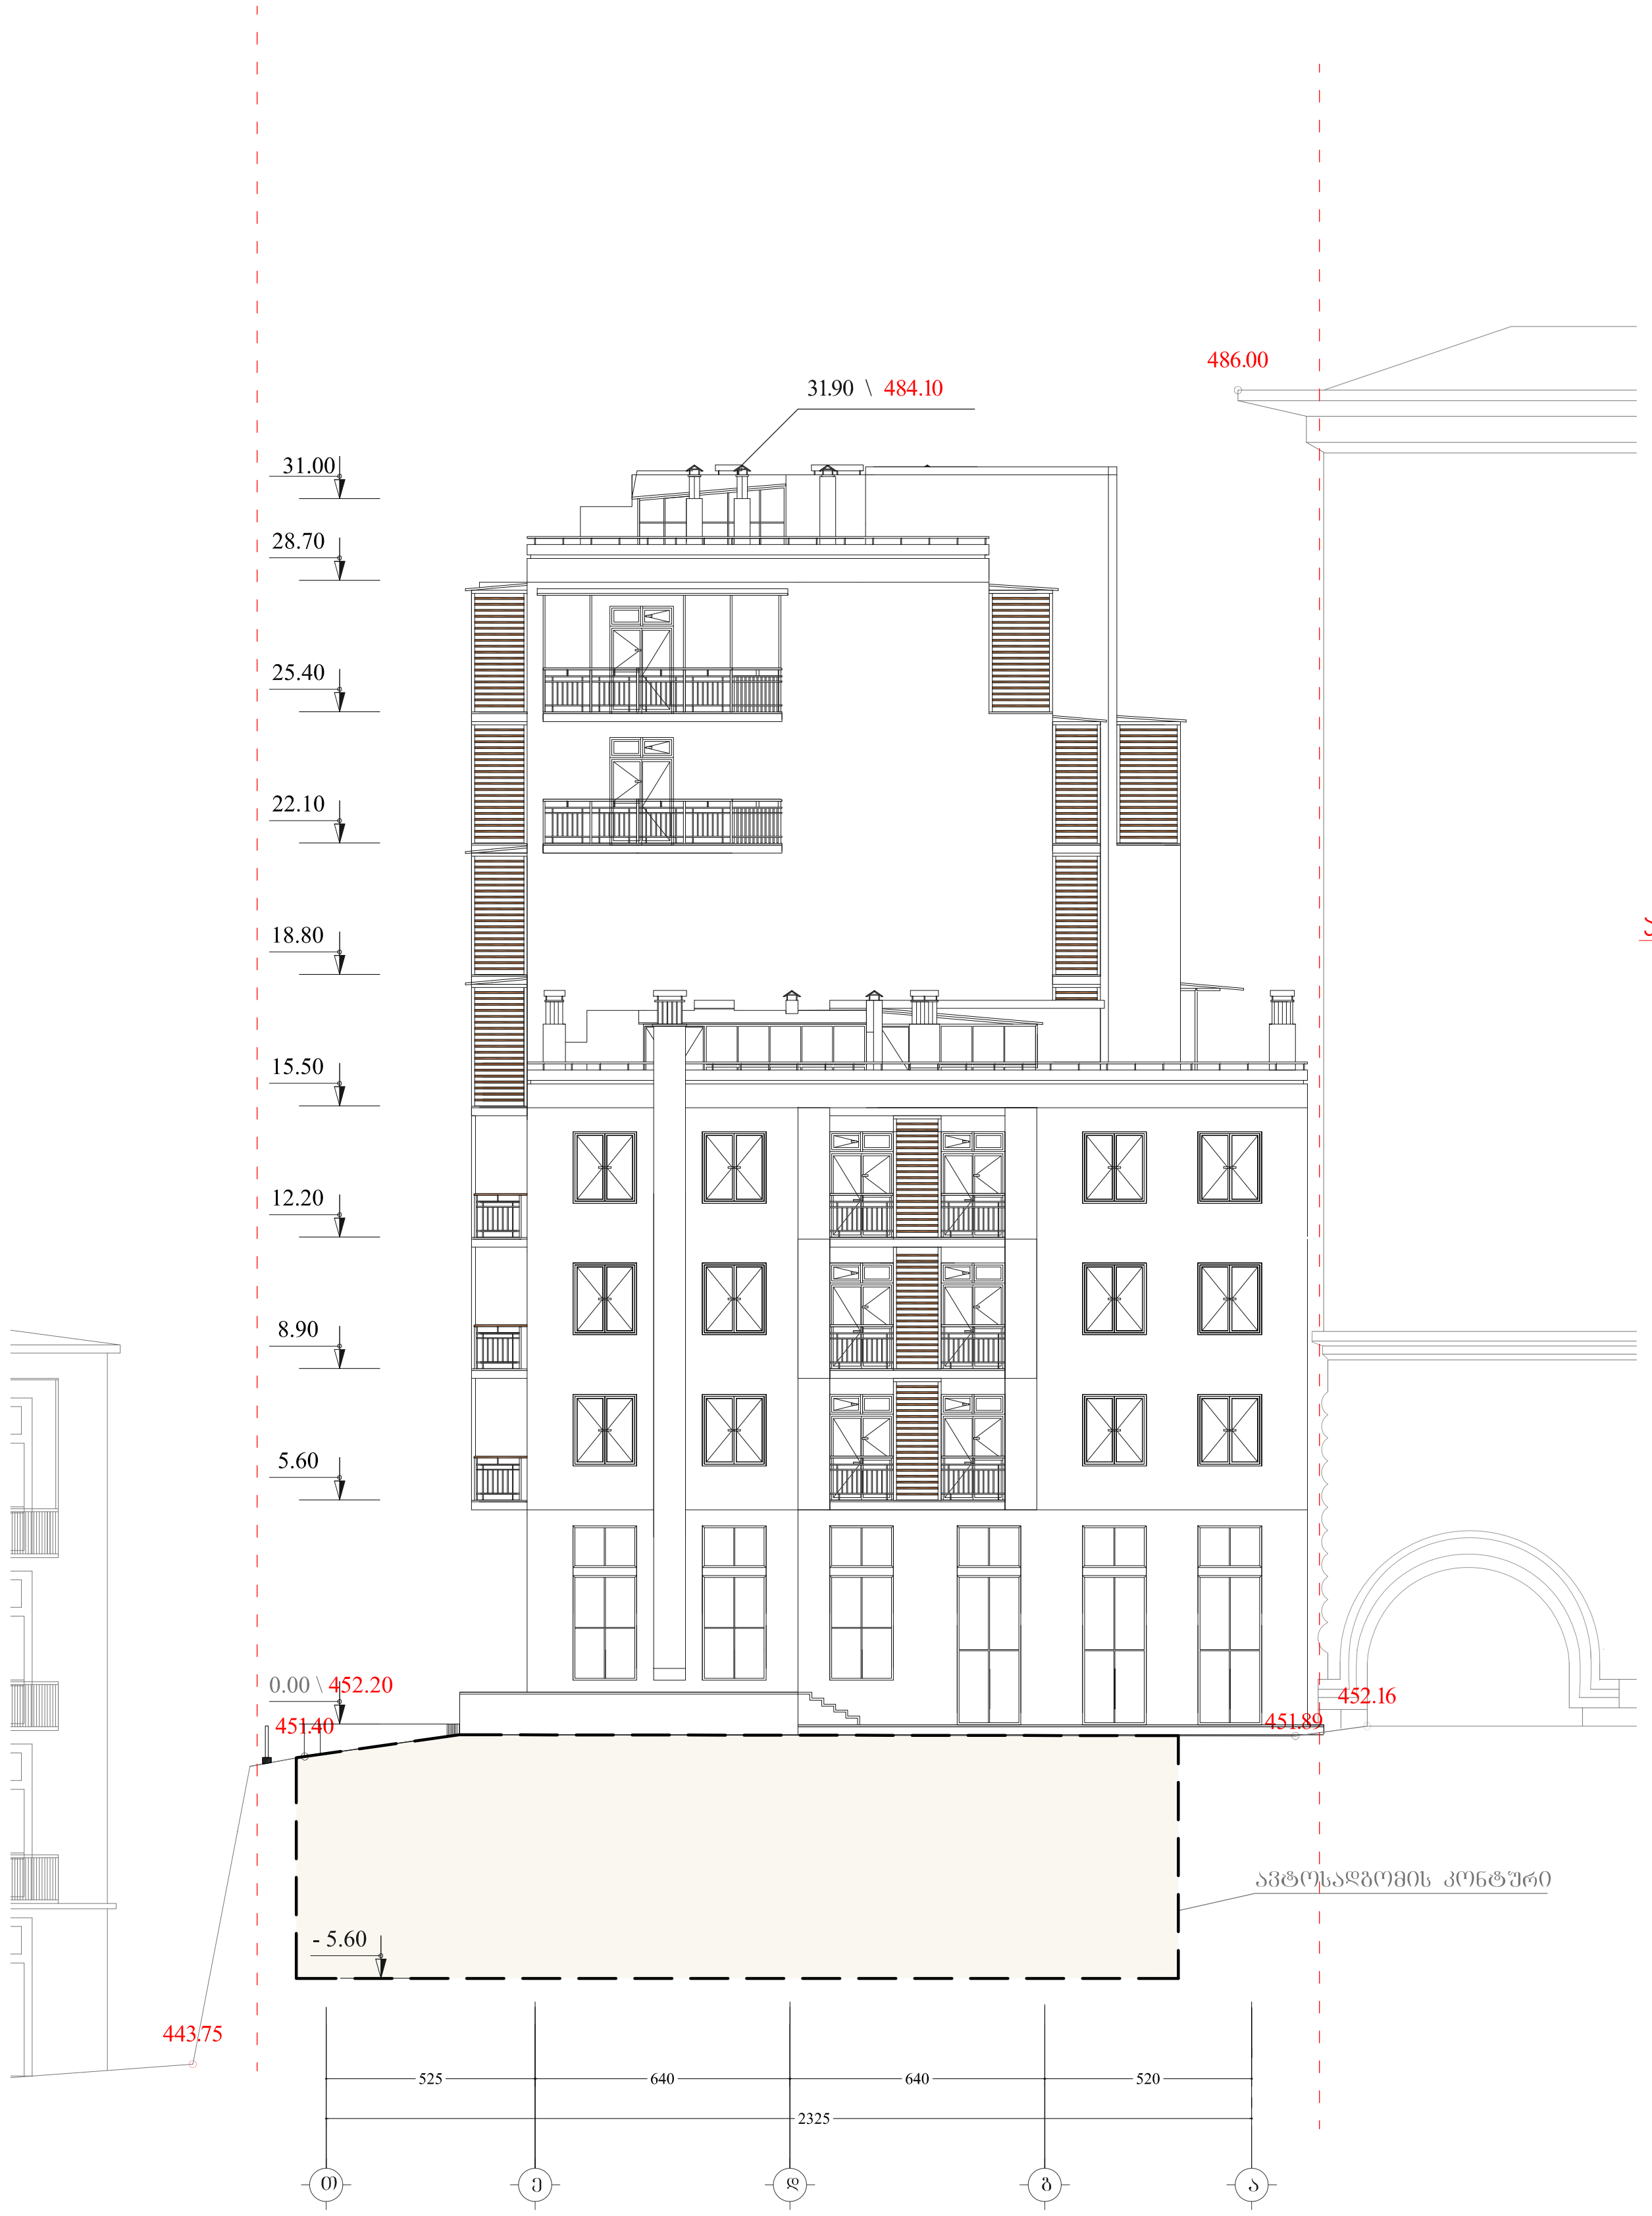

კორექტირებული პროექტი

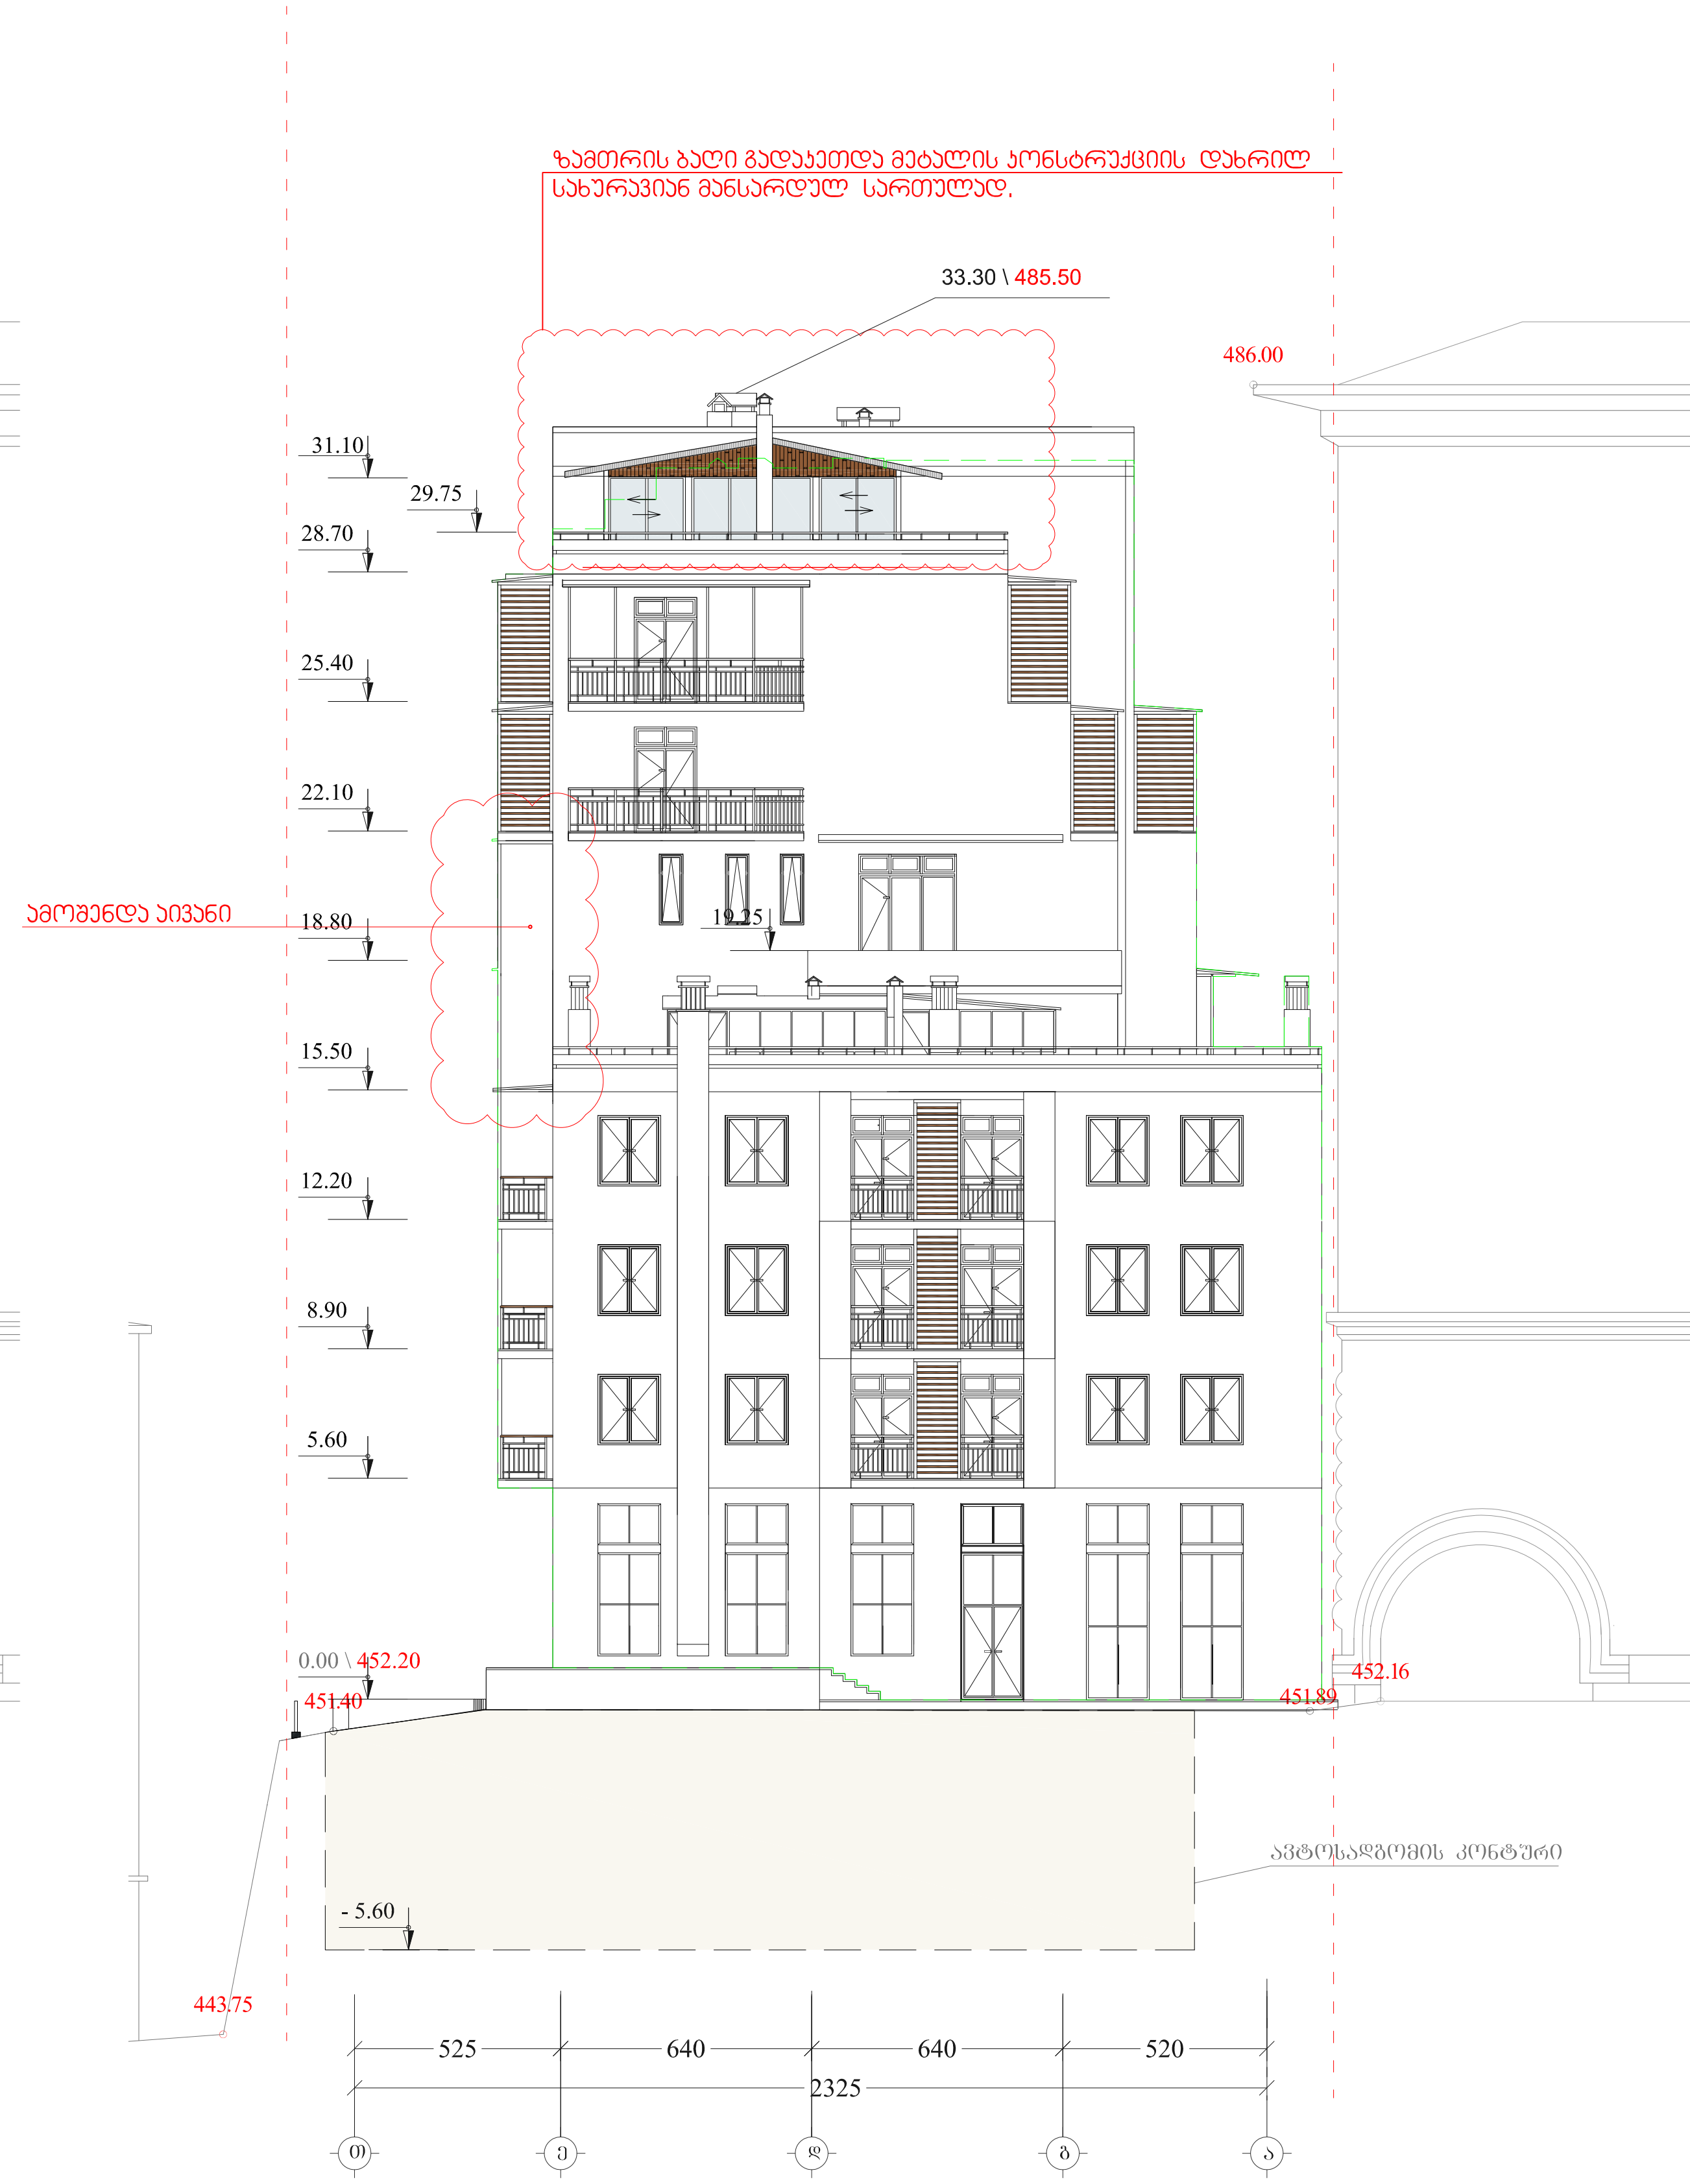

ფორმატი PAPER SIZE	დაკვეთა № CONTRACT #	პროექტის № PROJECT #	ფაილის სახელი FILE NAME
A-3		1.6.07	gegmebi.dwg

პირობითი აღნიშვნები — LEGEND

- 6.00 — არქიტექტურული ნიშნული
- საკადასტრო კონტური
- შენობის კონტური კორექტირებამდე

ექსპლიკაცია — NOTES

შენიშვნები — NOTES

1. ნახაზზე ზომები მოცემულია სანტიმეტრებში;
2. ნახაზზე ყველა ცვლილება მშენებლობისას შეთანხმებული უნდა იყოს პროექტის ავტორთან;
3. ფურცლის კორექტირებით ავტომატურად უქმდება წინა ვარიანტი;

სიტუაციური სქემა — KEY PLAN

დამკვეთი CLIENT	ინდ. ბინათმშენებლობის ამხანაგობა "ჭავჭავაძე 11 "
პროექტი PROJECT	მრავალბინიანი საცხოვრებელი სახლი ვაკე-საბურთალოს რაიონი ი.ჭავჭავაძის №11ა (კორექტირება)
მისამართი ADDRESS	ი. ჭავჭავაძის №11

თანამდებობა	გვარი	ხელმოწერა
დირექტორი	რ.ხეცურიანი	
მთ.არქიტექტორი	გ. სულაბერიძე	
ავტორი	ლ.ყაველაშვილი	
კონსტრუქტორი	ს.პაპაშვილი	
დამუშავება	ლ.კიკიანი	
შეამოწმა	გ. სულაბერიძე	

არტსტუდიო პროექტი ARTSTUDIO PROJECT
შ.პ.ს. "არტსტუდიო პროექტი"
0709 თბილისი, გ. ტაბიძის ქ. 3/5,
ტელ/ფაქსი: (+995 32) 996640, 920607
www.artstudio.ge
E mail: artstudio_project@yahoo.com
info@artstudio.ge

არქიტექტურული ნაწილი
ARCHITECTURE

მასშტაბი SCALE	1:200	თარიღი DATE OF ISSUE	12/01/2011

ნახაზი DRWG.	№	კორექტ. REV.	თარიღი DATE
ფასადი-განშლა 1-11 ღერძებში	1		
	2		
	3		
	4		
	5		
	6		

კორექტირება — REVISIONS

სტადია STAGE	ინდექსი INDEX	ფურც. PAGES
მუშა პროექტი	ა-	

შეთანხმებული პროექტი

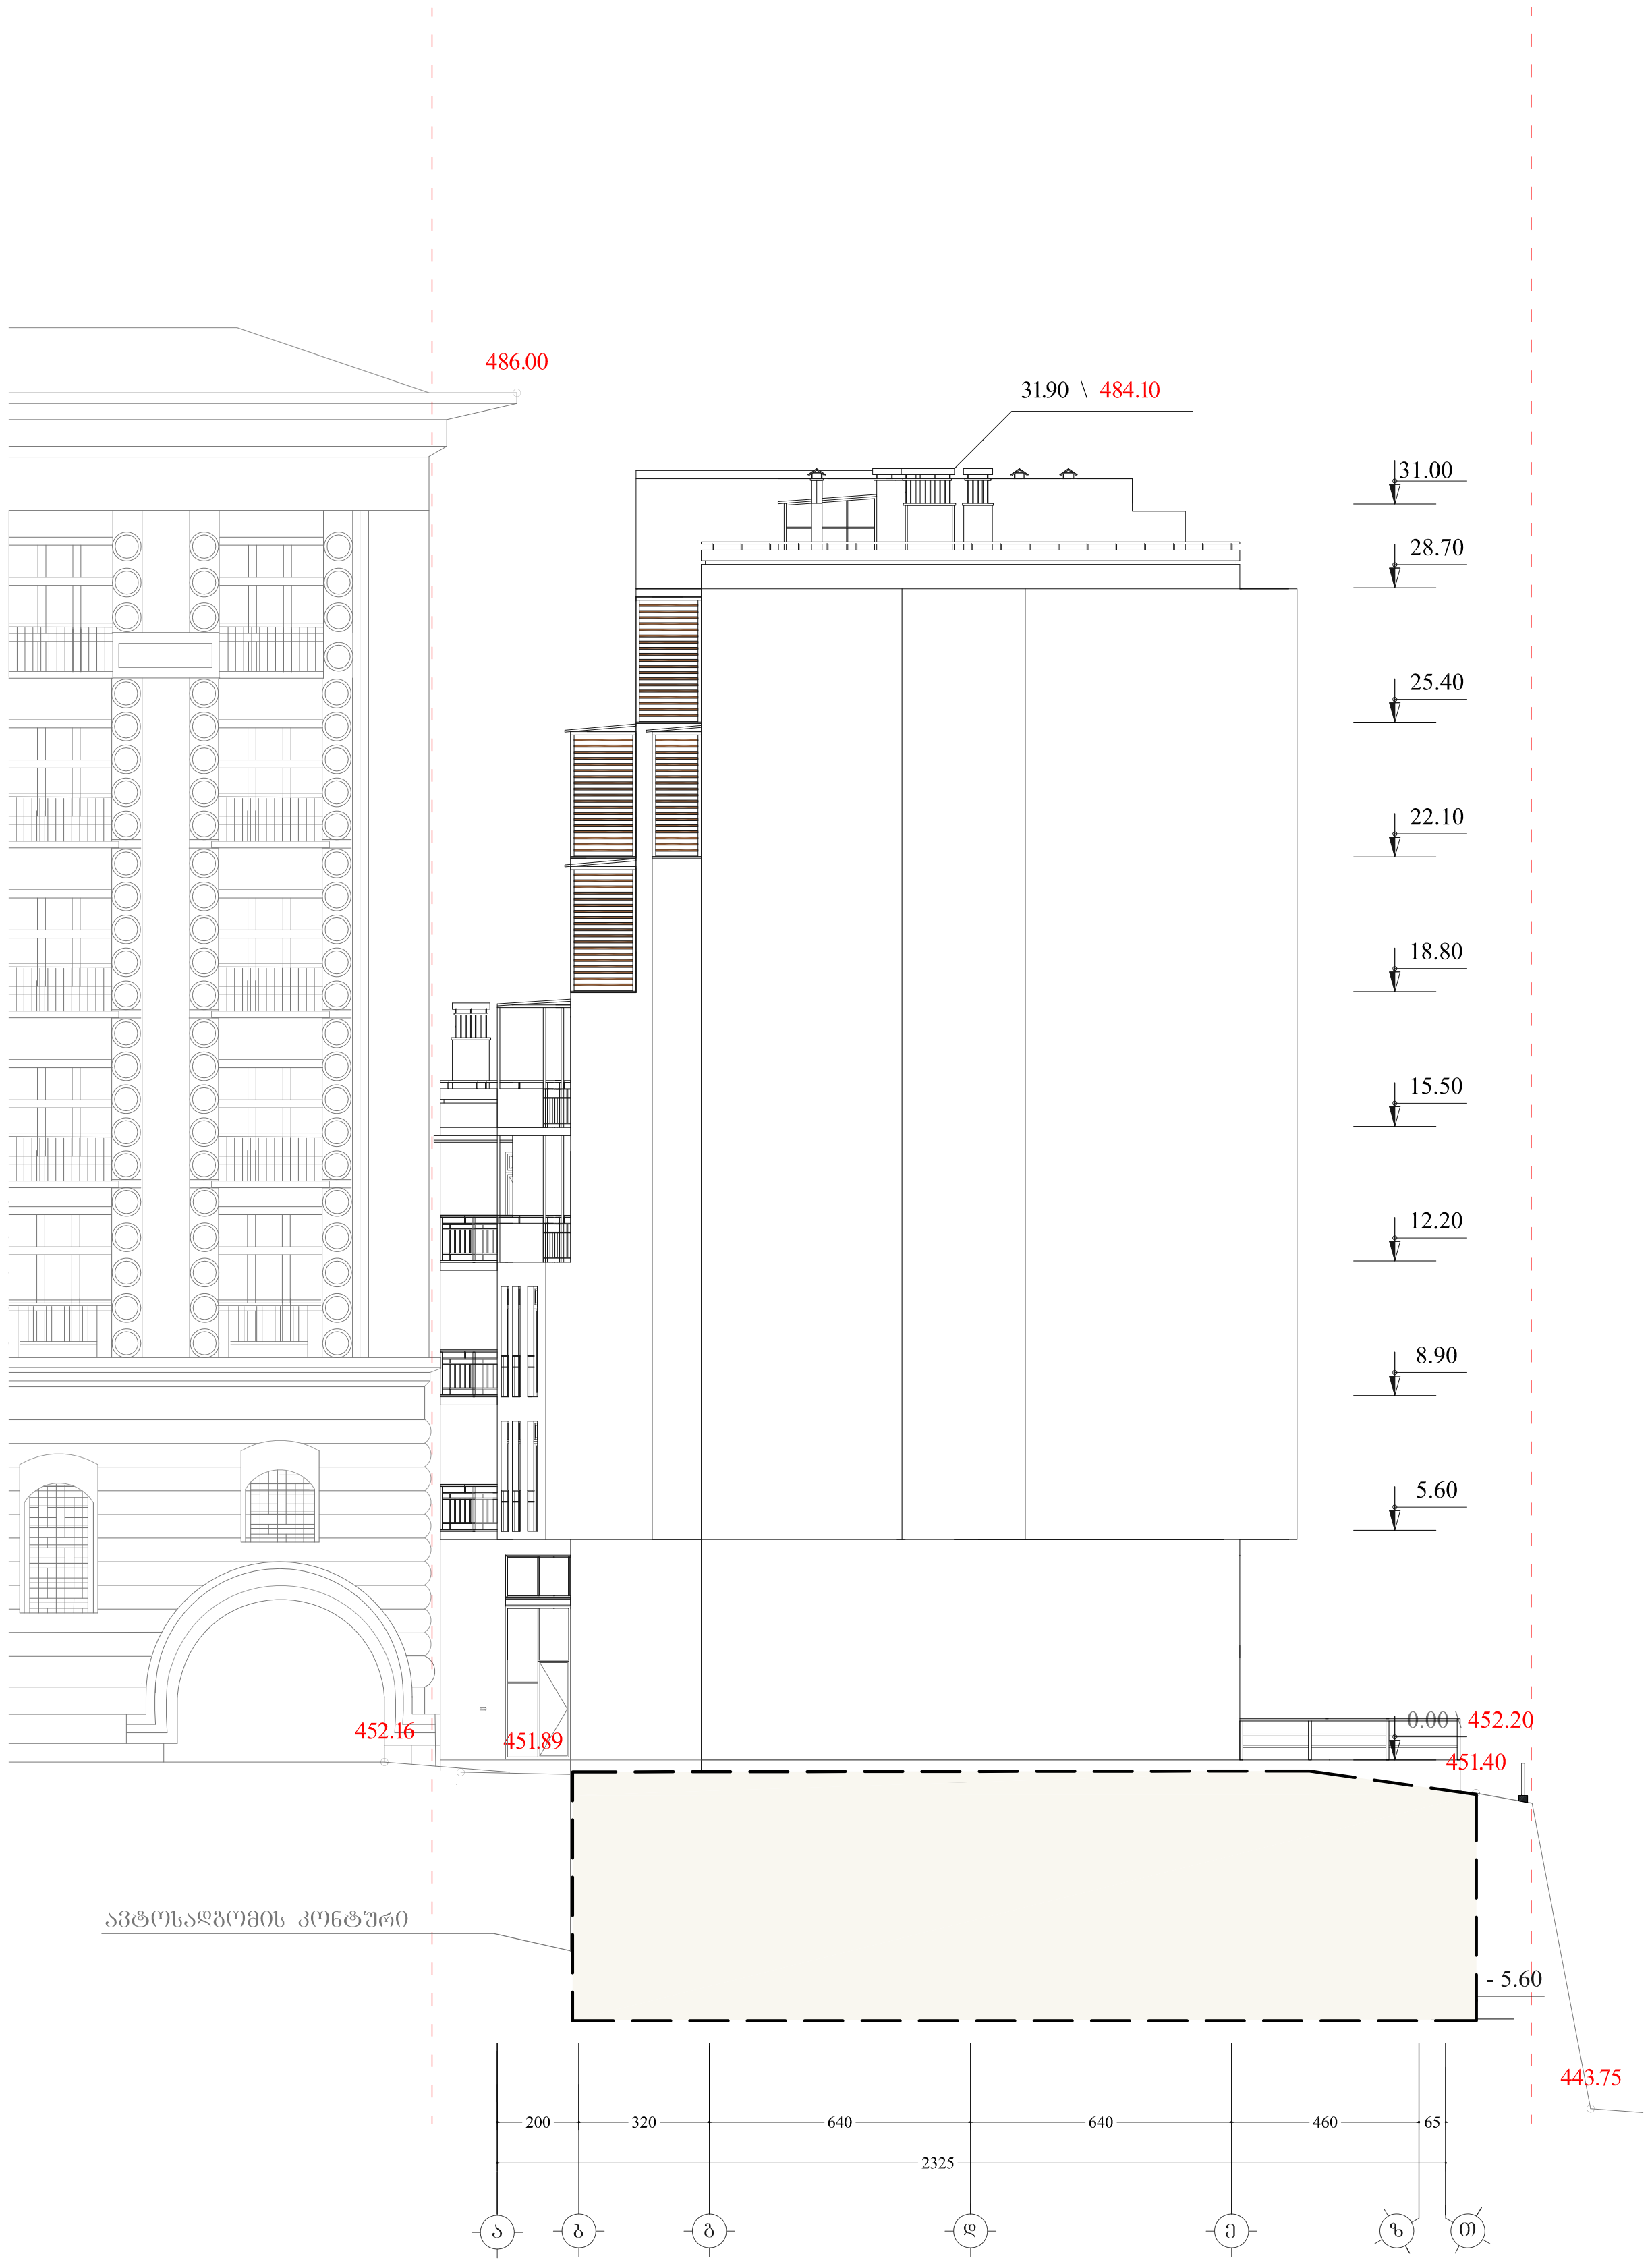

კორექტირებული პროექტი

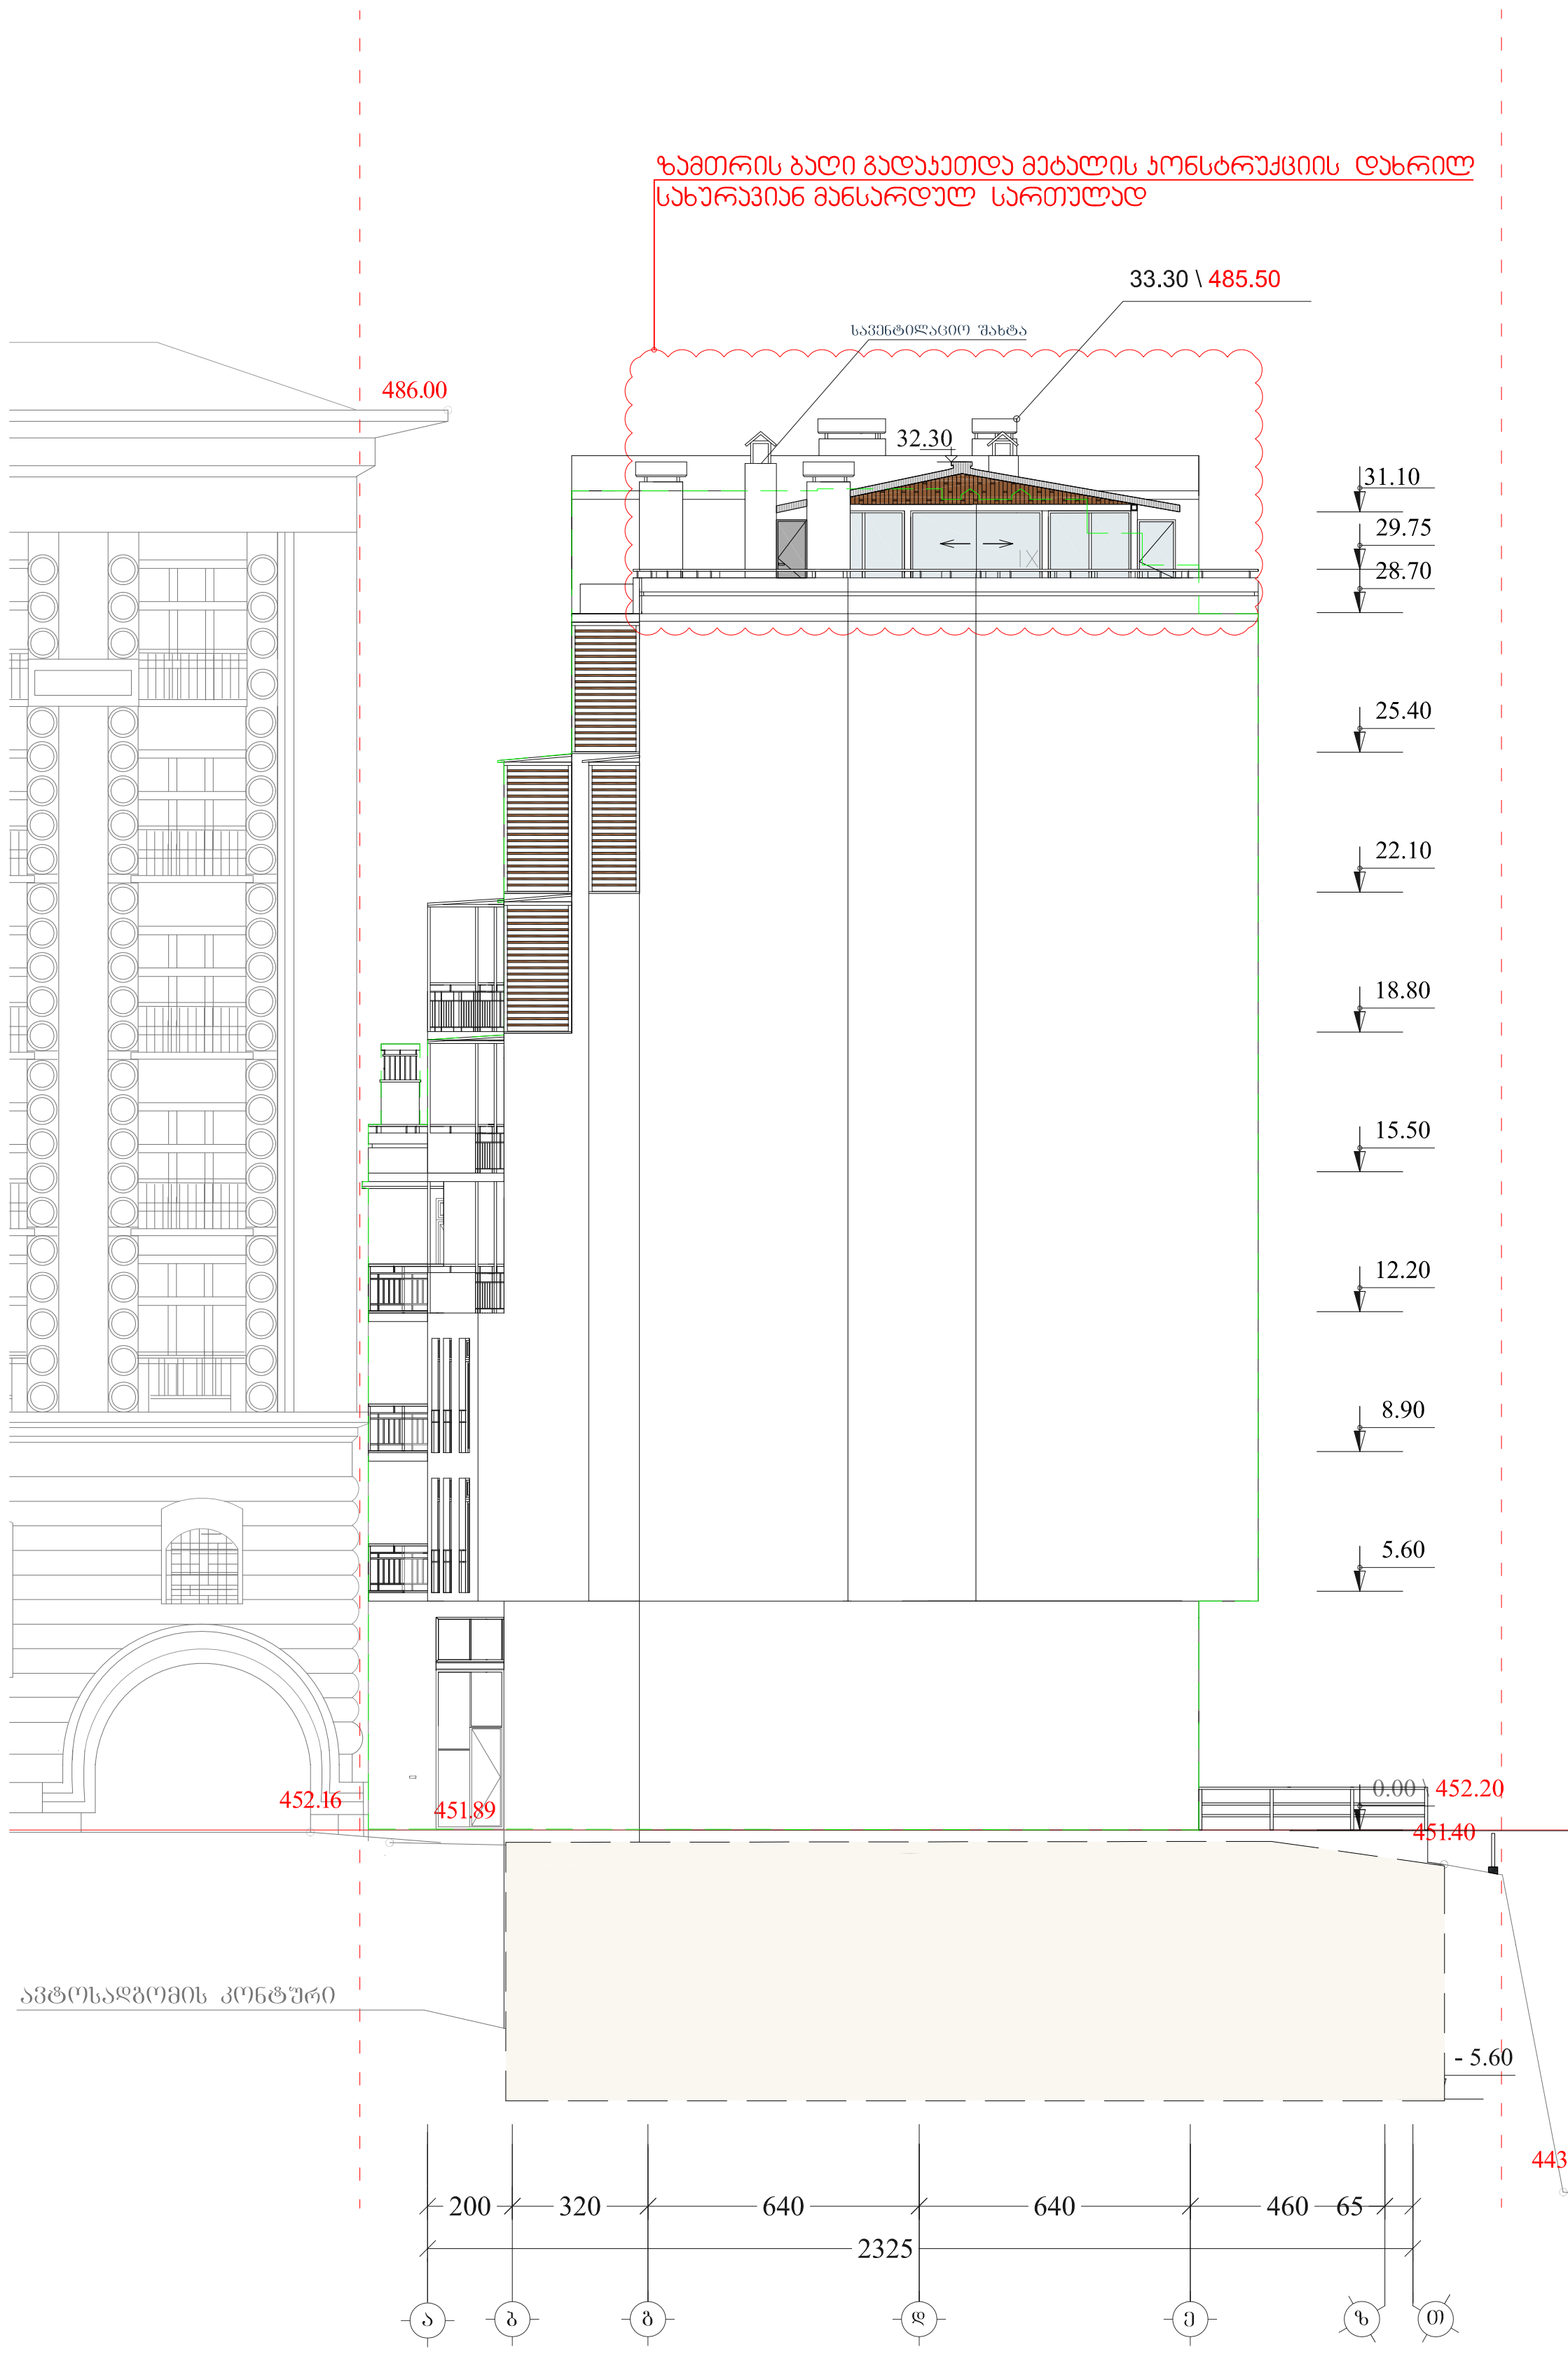

ფორმატი PAPER SIZE	დაკვეთა № CONTRACT #	პროექტის № PROJECT #	ფაილის სახელი FILE NAME
A-3		1.6.07	gegmebi.dwg

პირობითი აღნიშვნები — LEGEND

6.00 — არქიტექტურული ნიშნული

— — — — საკადასტრო კონტური

ექსპლიკაცია — NOTES

შენიშვნები — NOTES

1. ნახაზზე ზომები მოცემულია სანტიმეტრებში;
2. ნახაზზე ყველა ცვლილება მშენებლობისას შეთანხმებული უნდა იყოს პროექტის ავტორთან;
3. ფურცლის კორექტირებით ავტომატურად უქმდება წინა ვარიანტი;

სიტუაციური სქემა — KEY PLAN

დამკვეთი CLIENT: ინდ. ბინათმშენებლობის ამხანაგობა "ჭავჭავაძე 11 "

პროექტი PROJECT: მრავალბინიანი საცხოვრებელი სახლი ვაკე-საბურთალოს რაიონი ი.ჭავჭავაძის №11ა (კორექტირება)

მისამართი ADDRESS: ი. ჭავჭავაძის №11

თანამდებობა	გვარი	ხელმოწერა
დირექტორი	რ.ხეცურიანი	
მთ.არქიტექტორი	გ. სულაბერიძე	
ავტორი	ლ.ყავლაშვილი	
კონსტრუქტორი	ს.პაპაშვილი	
დამუშავა	ლ.კიკიანი	
შეამოწმა	გ. სულაბერიძე	

არტსტუდიო პროექტი ARTSTUDIO PROJECT

შ.პ.ს. "არტსტუდიო პროექტი"
0709 თბილისი, გ. ტაბიძის ქ. 3/5,
ტელ/ფაქსი: (+995 32) 996640, 920607
www.artstudio.ge
E mail: artstudio_project@yahoo.com
info@artstudio.ge

არქიტექტურული ნაწილი ARCHITECTURE

მასშტაბი SCALE	1:200	თარიღი DATE OF ISSUE	12/01/2011

ნახაზი DRWG.: ფასადი-განშლა 1-11 ღერძებში

კორექტირება REVISIONS

№	კორექტ. REV.	თარიღი DATE
1		
2		
3		
4		
5		
6		

სტადია STAGE	ინდექსი INDEX	ფურც. PAGES
მუშა პროექტი	ა-	



ფორმატი PAPER SIZE	A-3
ნახატის № DRAWING #	
პროექტის № PROJECT #	1.6.07
ფაილის სახელი FILE NAME	gegmebi.dwg

ნახატების ჩამონათვალი KEY PLAN

დამკვეთი CLIENT	შპს. ბინათმშენებლობითი კომპანია "ზაკარია ქარდენაშვილი II "
პროექტის PROJECT	მრავალსართიანი საცხოვრებელი კომპლექსის მშენებლობა ნ.ქარდენაშვილის №11ა ტერიტორიაზე (კომპლექსი ბინა N 11)
მისამართი ADDRESS	ნ. ქარდენაშვილის №11

დირექტორი	ა.ქარდენაშვილი	
მთავარი არქიტექტორი	ა.ქარდენაშვილი	
პროექტის ხელმძღვანელი	ლ.ქარდენაშვილი	
კონსტრუქციები	ო.ქარდენაშვილი	
ელექტრომოწყობილობები	ა.ქარდენაშვილი	
ინჟინერი	ლ.ქარდენაშვილი	
ხელმძღვანელი	ა.ქარდენაშვილი	

შ.პ.ს. "არქიტექტურის ატელიე"
0709 თბილისი, ქ. ალბანეთის ქ. 3/5,
ტელ/faks: (+995 32) 996640, 920607
www.artstudio.ge
E mail: artstudio_project@yahoo.com
info@artstudio.ge

არქიტექტურა ARCHITECTURE	
გაცემის თარიღი DATE OF ISSUE	19/12/2012

REVISIONS შესწორების თარიღი	შესწ.ტექ. REV.	№	ნახატის დასახელება DRWG.
		1	ფასადის ფრაგმენტი
		2	
		3	
		4	
		5	
		6	

ფურცელი PAGES	ნახატის INDEX	-ე	სტადია STAGE

NOTES

1. ნახაზზე ასახული ყველა ზომა მოცემულია მილიმეტრებში;
2. ნახაზის ზომები უნდა შემოწმდეს ადგილზე სამშენებლო სამუშაოების დაწყებამდე;
3. ფასადის ფერადი გადაწყვეტა შესრულდეს ავტორთა ზედამხედველობით;

NOTES

LEGEND


ასფალტის საფარი (RAL9003)
ბეტონის ბორდიური
ელექტრო ქსელის ბოძი
ელექტრო ქსელის ბოძი
ელექტრო ქსელის ბოძი

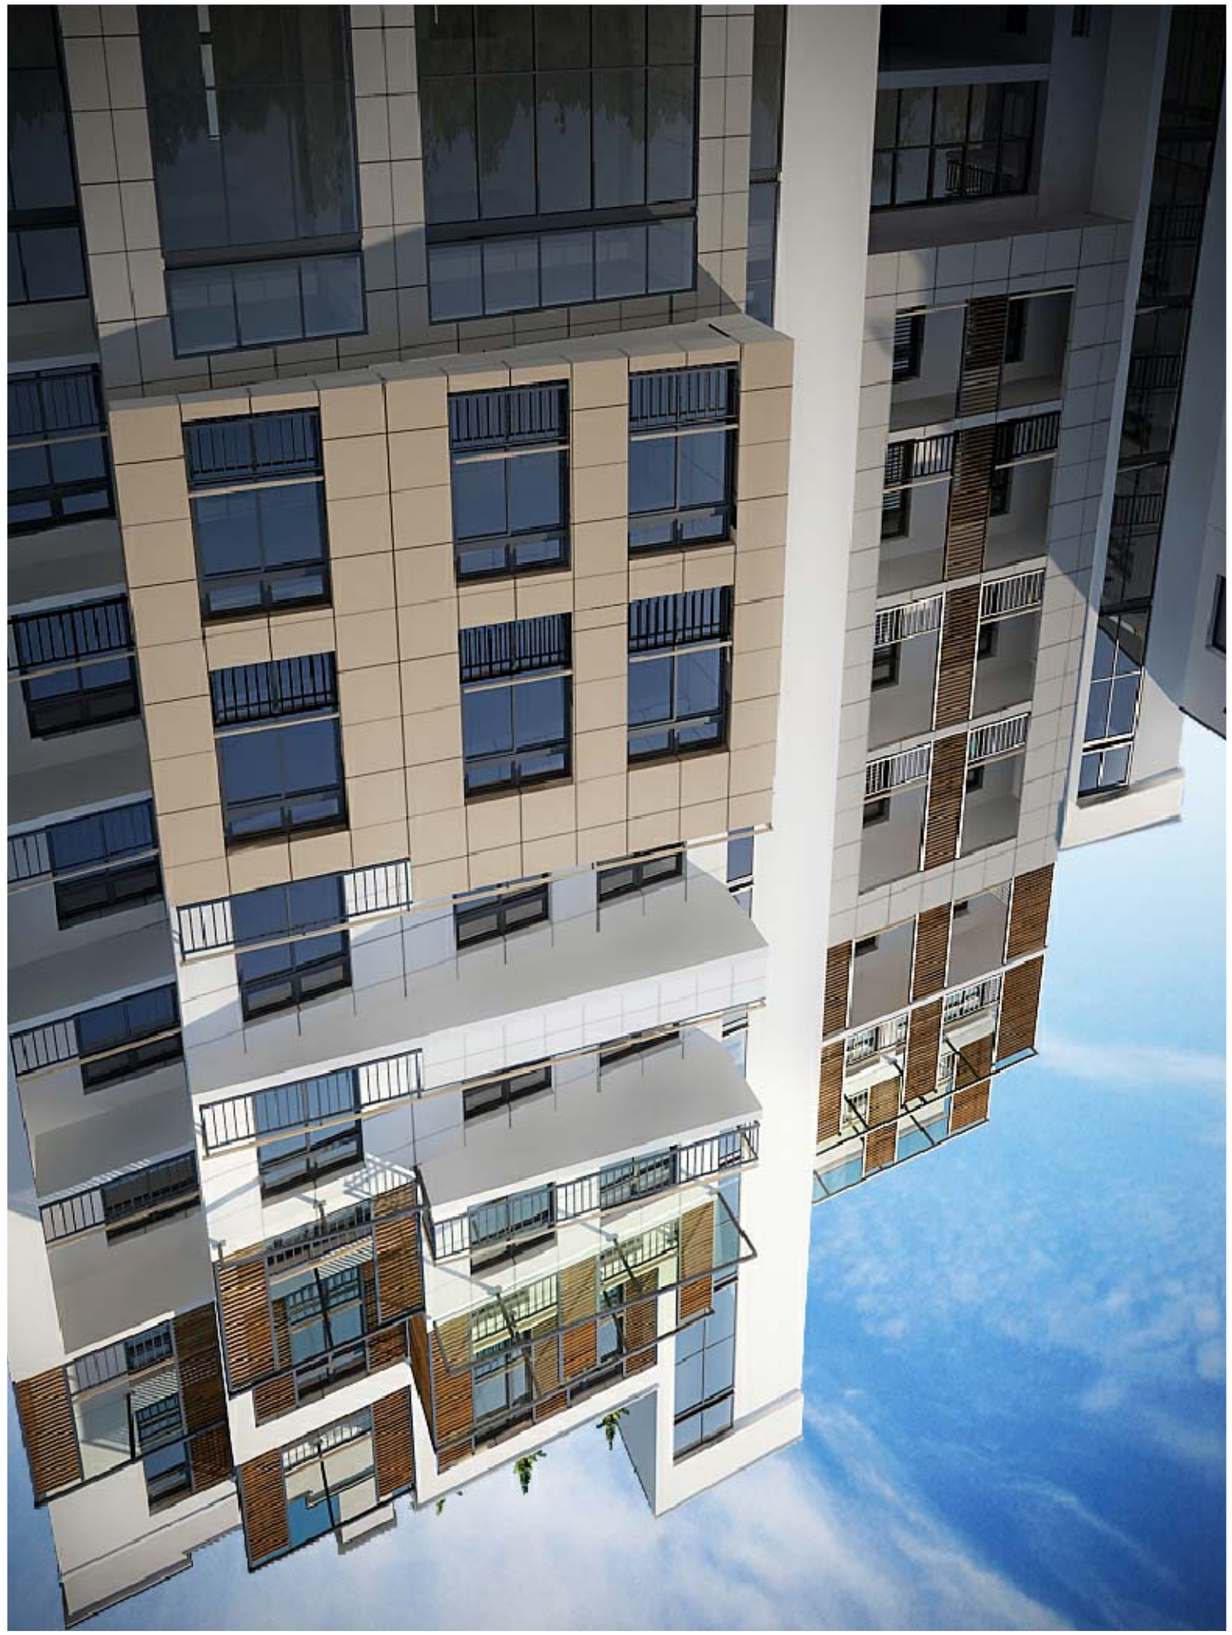

ფორმატი PAPER SIZE	A-3
ხელშეკრულების № CONTRACT #	
პროექტის № PROJECT #	1.6.07
ფაილის სახელი FILE NAME	gegmebi.dwg

ნახაზების ექსპლიკაცია
LEGEND

ნახაზების დასახელება
KEY PLAN

დამკვეთი CLIENT	შპს. ბინათმშენებლობითი კოოპერატივი "ზესტაფონის ბაღები II "
პროექტის დასახელება PROJECT	მრავალსართულიანი საცხოვრებელი კორპუსის პროექტი ზესტაფონში, ა/კ №11, 0.კვარტალში (კორპუსების ჩათვლით)
მშენებლობის მისამართი ADDRESS	ქ. ზესტაფონი №11

დამკვეთის ხელმოწერა	ტექნიკური ზედამხედველი	ხელმძღვანელი
ლ.ბერიძე	ა.ცისკარიშვილი	ა.ცისკარიშვილი
ა.ცისკარიშვილი	ლ.ბერიძე	ლ.ბერიძე
ა.ცისკარიშვილი	ლ.ბერიძე	ლ.ბერიძე
ა.ცისკარიშვილი	ლ.ბერიძე	ლ.ბერიძე

შპს "არტსტუდიო"
0709 თბილისი, ს. ტატიშვილის ქ. 3/5,
ტელ: (+995 32) 996440, 920607
www.artstudio.ge
e mail: artstudio_project@yahoo.com
info@artstudio.ge

არქიტექტურა
ARCHITECTURE

სტადია STAGE	ინდექსი INDEX	ფურცელი PAGES
პროექტი PROJECT	-	

№	ცვლილების REV.	თარიღი DATE
1		
2		
3		
4		
5		
6		

ნახაზების ნუსხა
DRWG.

შენიშვნები
REVISIONS

გამოშვების თარიღი DATE OF ISSUE	19/12/2012

მასშტაბი SCALE

შენიშვნები
NOTES

1. ნახაზი ეკუთვნის ს/კ 61001001036 შპს "ბინათმშენებლობითი კოოპერატივი "ზესტაფონის ბაღები II ";
2. ნახაზის ელექტრონული ვერსიის ავტორია არქიტექტორი ლ.ბერიძე;
3. ნახაზის ნებისმიერი ნაწილის გამოყენება ან გადაბეჭდვა ავტორის წერილობითი ნებართვის გარეშე აკრძალულია.

NOTES

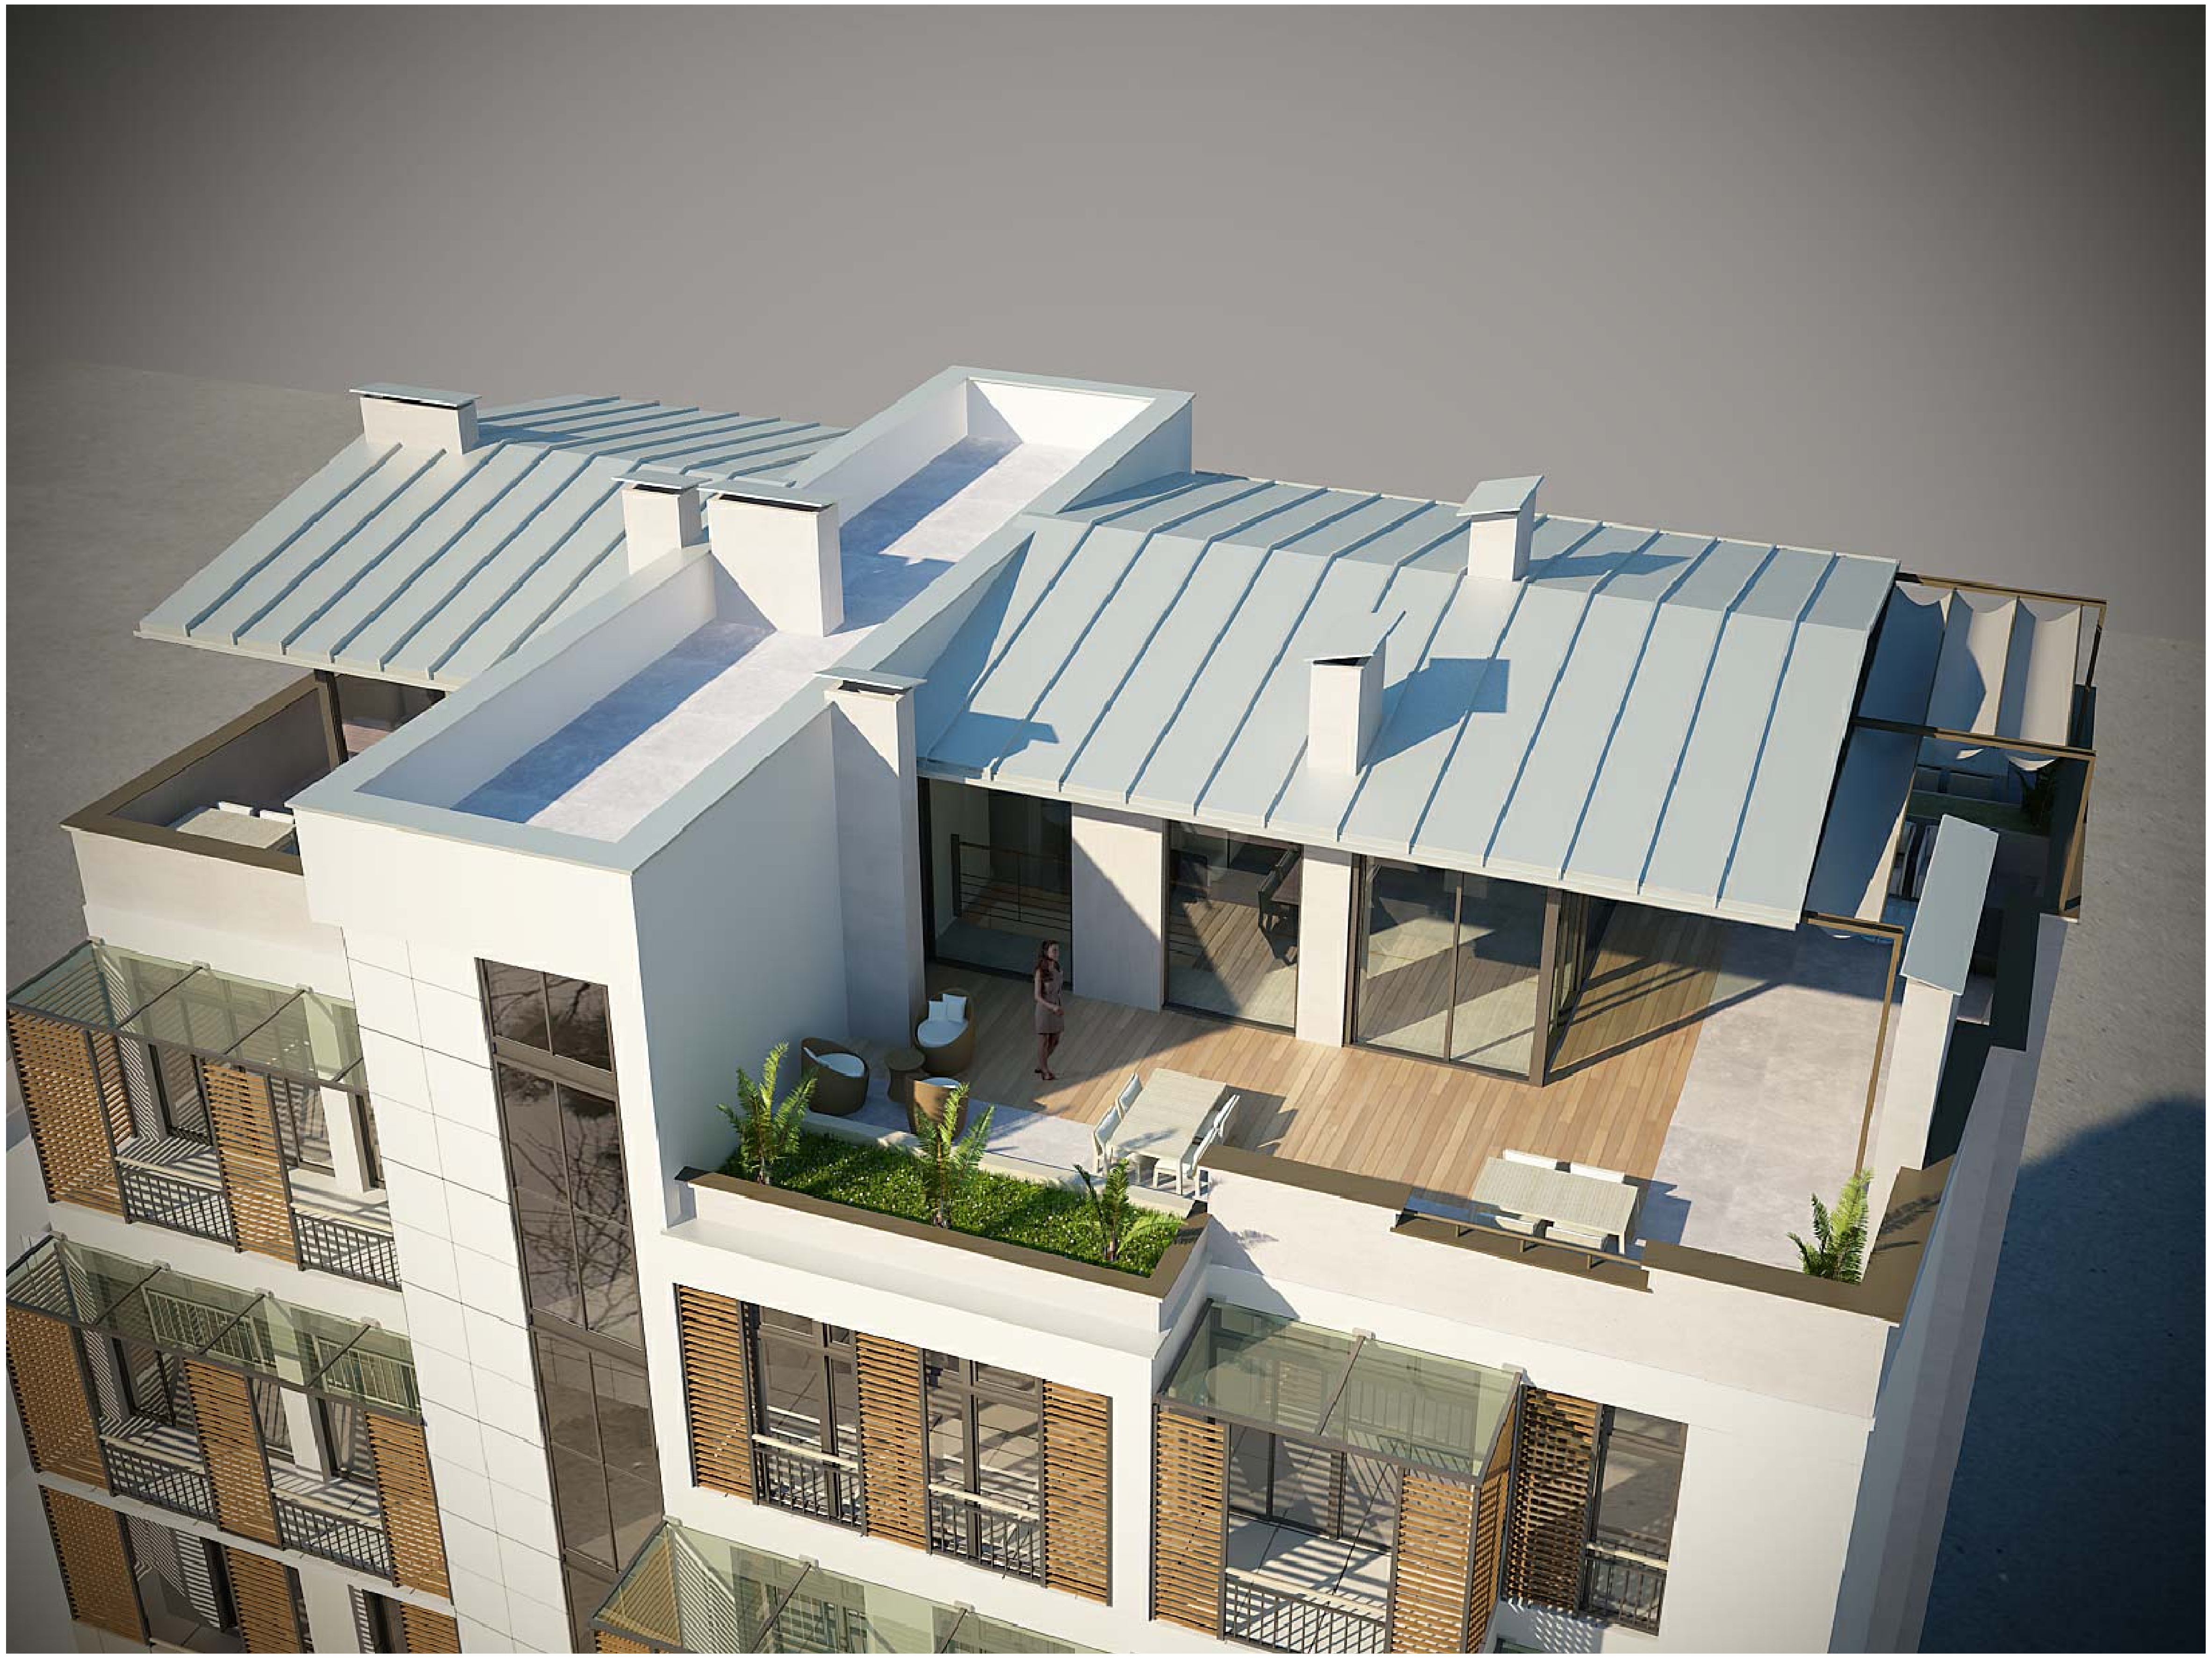

ფორმატი PAPER SIZE	დაკვეთა № CONTRACT #	პროექტის № PROJECT #	ფაილის სახელი FILE NAME
A-3		1.6.07	gegmebi.dwg

პირობითი აღნიშვნები LEGEND

ექსპლიკაცია NOTES

შენიშვნები NOTES

1. ნახაზზე ზომები მოცემულია სანტიმეტრებში;
2. ნახაზზე ყველა ცვლილება მშენებლობისას შეთანხმებული უნდა იყოს პროექტის ავტორთან;
3. ფურცლის კორექტირებით ავტომატურად უქმდება წინა ვარიანტი;

სიტუაციური სქემა KEY PLAN

დამკვეთი CLIENT: ინდ. ბინათმშენებლობის ამხანაგობა "ჭავჭავაძე 11 "

პროექტი PROJECT: მრავალბინიანი საცხოვრებელი სახლი ვაკე-საბურთალოს რაიონი ი.ჭავჭავაძის №11ა (კორექტირება)

მისამართი ADDRESS: ი. ჭავჭავაძის №11

თანამდებობა	გვარი	ხელმოწერა
დირექტორი	რ.ხეცურიანი	
მთ.არქიტექტორი	გ. სულაბერიძე	
ავტორი	ლ.ყავლაშვილი	
კონსტრუქტორი	ს.პაპაშვილი	
დაამუშავა	ლ.კიკიანი	
შეამოწმა	გ. სულაბერიძე	

არტსტუდიო პროექტი ARTSTUDIO PROJECT

შ.პ.ს. "არტსტუდიო პროექტი"

0709 თბილისი, გ. ტაბიძის ქ. 3/5,
ტელ/ფაქსი: (+995 32) 996640, 920607
www.artstudio.ge
E mail: artstudio_project@yahoo.com
info@artstudio.ge

არქიტექტურული ნაწილი
ARCHITECTURE

მასშტაბი SCALE		თარიღი DATE OF ISSUE	19/12/2012

ნახაზი DRWG.: პერსპექტიული ხედი

კორექტირება REVISIONS

№	კორექტ. REV.	თარიღი DATE
1		
2		
3		
4		
5		
6		

სტადია STAGE	ინდექსი INDEX	ფურც. PAGES
მუშა პროექტი	ა-	

ფორმატი PAPER SIZE	ხელშეკრულების № CONTRACT #	პროექტის № PROJECT #	ფაილის სახელი FILE NAME
A-2		1.6.07	gegmebi.dwg

პირობითი აღნიშვნები — LEGEND

- ჭრილის აღნიშვნა
- შახტის აღნიშვნა
- არქიტექტურული ნიშნული
- კედლები
- wc
- სათავსის ფართი
იატაკის ტიპი
ექსპლიკაციის ნუმერაცია
- დიაფრაგმა
- კოლონა
- გრანიტის ფილა
- საფეხმავლო ბილიკი
- საფეხმავლო ბილიკი

ექსპლიკაცია

4. WC
7. კიბის უჯრედი
10. კომერციული ფართი
18. დაცვის ოთახი

შენიშვნები — NOTES

1. ნახაზზე ზომები მოცემულია სანიმუშოდ;
2. ნახაზზე ყველა ცვლილება მშენებლობისა მითანხმებული უნდა იქნეს პროექტის ავტორებთან;
3. ფურცლის პორტალებით ზომებთან ერთად უნდა მიეცეს ნიშ ვარიანტის;

სიტუაციური სქემა — KEY PLAN

დამკვეთი CLIENT	ი/მ, ბინათმშენებლობის ამხანაგობა "ზაქარაძის 11 "
პროექტი PROJECT	მრავალბინიანი საცხოვრებელი სახლი ზაქარაძის №11ა ბაზისპუნქტის რაიონი (კორექტირება)
მისამართი ADDRESS	ი. ჭავჭავაძის №11

თანამდებობა	გვარი	ხელმოწერა
დირექტორი	რ.ხეცურიანი	
მთარმომგებორი	გ. სელახერიძე	
ავტორი	ლ.ჯაფარიძე	
კონსტრუქტორი	ს.ჯაფარიძე	
დაფემება	ლ.ჯიშიანი	
შემოწმა	გ. სელახერიძე	

შ.პ.ს. "არხიტექტორ პროექტი"
0179 თბილისი, გ. ტაბიძის ქ. 3/5,
ტელეფონი: (+995 32) 996640, 920607
www.artstudio.ge
E mail: artstudio_project@yahoo.com
info@artstudio.ge

არქიტექტურული ნაწილი
ARCHITECTURE

მასშტაბი SCALE	1:100	თარიღი DATE OF ISSUE	19/12/2012

ნახაზი DRWG.

I სართულის გეგმა ±0.00 / 452.20 ნიშნულზე

რევიზია REVISIONS		
№	კორექტირება, REV.	თარიღი DATE
1		
2		
3		
4		
5		
6		

სტადია STAGE	ინდექსი INDEX	ფურც. PAGES
მეშა პროექტი	პ-	

ფორმატი PAPER SIZE	ხელშეკრ.№ CONTRACT #	პროექტის № PROJECT #	ფაილის სახელი FILE NAME
A-2		1.6.07	gegmebl.dwg

ჰორიზონტის აღნიშვნები LEGEND

- ჭრილის აღნიშვნა
- შახტის აღნიშვნა
- არქიტექტურული ნიშნული
- კედლები
- wc
- სათავსის ფართი, იატაკის ტიპი, ფინიშირების ნუმერაცია
- დიაფრაგმა
- კოლონა
- გრანიტის ფილა
- საფეხმავლო ბილიკი
- საფეხმავლო ბილიკი

ექსპლიკაცია

4. wc
6. ტამბური
7. ლიფის უჯრედი
10. კომერციული ფართი

შენიშვნები NOTES

1. ნახაზზე ზომები მოცემულია სანიმუშოდ;
2. ნახაზზე ყველა ცვლილება მთავარ არქიტექტორისა მეთანხმებული უნდა იქნეს პროექტის ავტორებთან;
3. ფერმწერის კორექტირების ჯგუფთან ერთად უნდა მოხდეს ნიმუშების შერჩევა;

სიტუაციური სქემა KEY PLAN

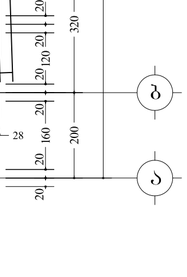

დამკვეთი CLIENT	ი/მ, პირველ ინდივიდუალურის ამხანაგობა "ვაჟა-ფშაველა 11"
პროექტი PROJECT	მრავალბინიანი საცხოვრებელი სახლი ვაჟა-ფშაველის ფარგლებში ბაგებაშის №11ა (კორექტირება)
მისამართი ADDRESS	ი. ჭავჭავაძის №11

თანამდებობა	გვარი	ხელმოწერა
დირექტორი	რ.ბეგურაშვილი	
მთარგმნელობითი	გ. სულაბერიძე	
ავტორი	ლ.ჯაფარიძე	
კონსტრუქტორი	ს.ბაბანელი	
დამკვეთი	ლ.პაიჭაძე	
შემოწმა	გ. სულაბერიძე	

შპს. "არქიტექტორ პროექტი"
0709 თბილისი, გ. ტაბიძის ქ. 3/5,
ტელ/ფაქსი: (+995 32) 996640, 920607
www.artstudio.ge
E mail: artstudio_project@yahoo.com
Info@artstudio.ge

არქიტექტურული ნაწილი ARCHITECTURE

მასშტაბი SCALE	1:100	თარიღი DATE OF ISSUE	19/12/2012
ნახაზის DRWG.	I სართულის გეგმა 2.80 ნიშნულზე	პროექტირება REVISIONS	

№	პროექტ. REV.	თარიღი DATE
1		
2		
3		
4		
5		
6		

სტადია STAGE	ინდექსი INDEX	ფურც. PAGES
მეშვ პროექტი	პ-	

ფორმატი PAPER SIZE	ხელშეკ. № CONTRACT #	პროექტის № PROJECT #	ფაილის სახელი FILE NAME
A-2		1.6.07	gegmebi.dwg

პირობითი აღნიშვნები — LEGEND

- ძრავის აღნიშვნა
- შახტის აღნიშვნა
- არქიტექტურული ნიშნული
- კედლები
- wc
- სამშენის ფარეი
  იატაკის ტიპი
  ექსპლიკაციის ნუმერაცია
- საკადასტრო კონტური
- დიაფრაგმა
- კოლონა

ექსპლიკაცია

1. ჰოლი
2. მისაღები
3. სამზარეულო
4. wc
5. საძინებელი
6. ტაბაშირი
7. სარდაფაზე
8. აივანი
9. გარდერობი
11. ზამთრის ბაღი
12. ტერასა

შენიშვნები — NOTES

1. ნახაზზე ზომები მოცემულია სანიმებირებში;
2. ნახაზის ყველა ცვლილება მშენებლობისა მეთანამშრომელი უნდა იქნეს პროექტის ავტორებთან;
3. ფერადლის კორექტირებით უნდა მოხდეს ყველა ნივთის ზომების;
4. ყველა პირარქის და ფანჯრის ზომა მითითებული ფილის ნიშნულიდან და არა მოპირდაპირე

სიტუაციური სქემა — KEY PLAN



დამკვეთი CLIENT	ონკ. ბინათმშენებლობის ამხანაგობა "ბაგრატიონი 11 "
პროექტი PROJECT	მრავალბინიანი საცხოვრებელი სახლი ბაქსაბურთალის რაიონი ი.ბაგრატიონის №11ა (კორექტირება)
მისამართი ADDRESS	ი. ბაგრატიონის №11

თანამდებობა	გვარი	ხელმოწერა
დირექტორი	რ.ბეჟუაშვილი	
მთარგმნელობითი	გ. სულთანიშვილი	
ავტორი	ლ.ჯაფარიძე	
კონსტრუქტორი	ს.ბაბაევილი	
დამმუშავა	ლ.პაიძინი	
შეამოწმა	გ. სულთანიშვილი	

შ.პ.ს. "არქიტექტურული სტუდია არტსტუდიო"
0709 თბილისი, გ. ტაბიძის ქ. 3/5,
ტელ/ფაქსი: (+995 32) 996640, 920607
www.artstudio.ge
E mail: artstudio_project@yahoo.com
info@artstudio.ge

არქიტექტურული ნაწილი
ARCHITECTURE

მასშტაბი SCALE	1:100	თარიღი DATE OF ISSUE	19/12/2012
ნახაზის DRWG.	V სართულის გეგმა 15.50 ნიშნულზე	ვერსიები REVISIONS	

№	ვერსია REV.	თარიღი DATE
1		
2		
3		
4		
5		
6		

სტადია STAGE	ინდექსი INDEX	ფურც. PAGES
შუშა პროექტი	პ-	

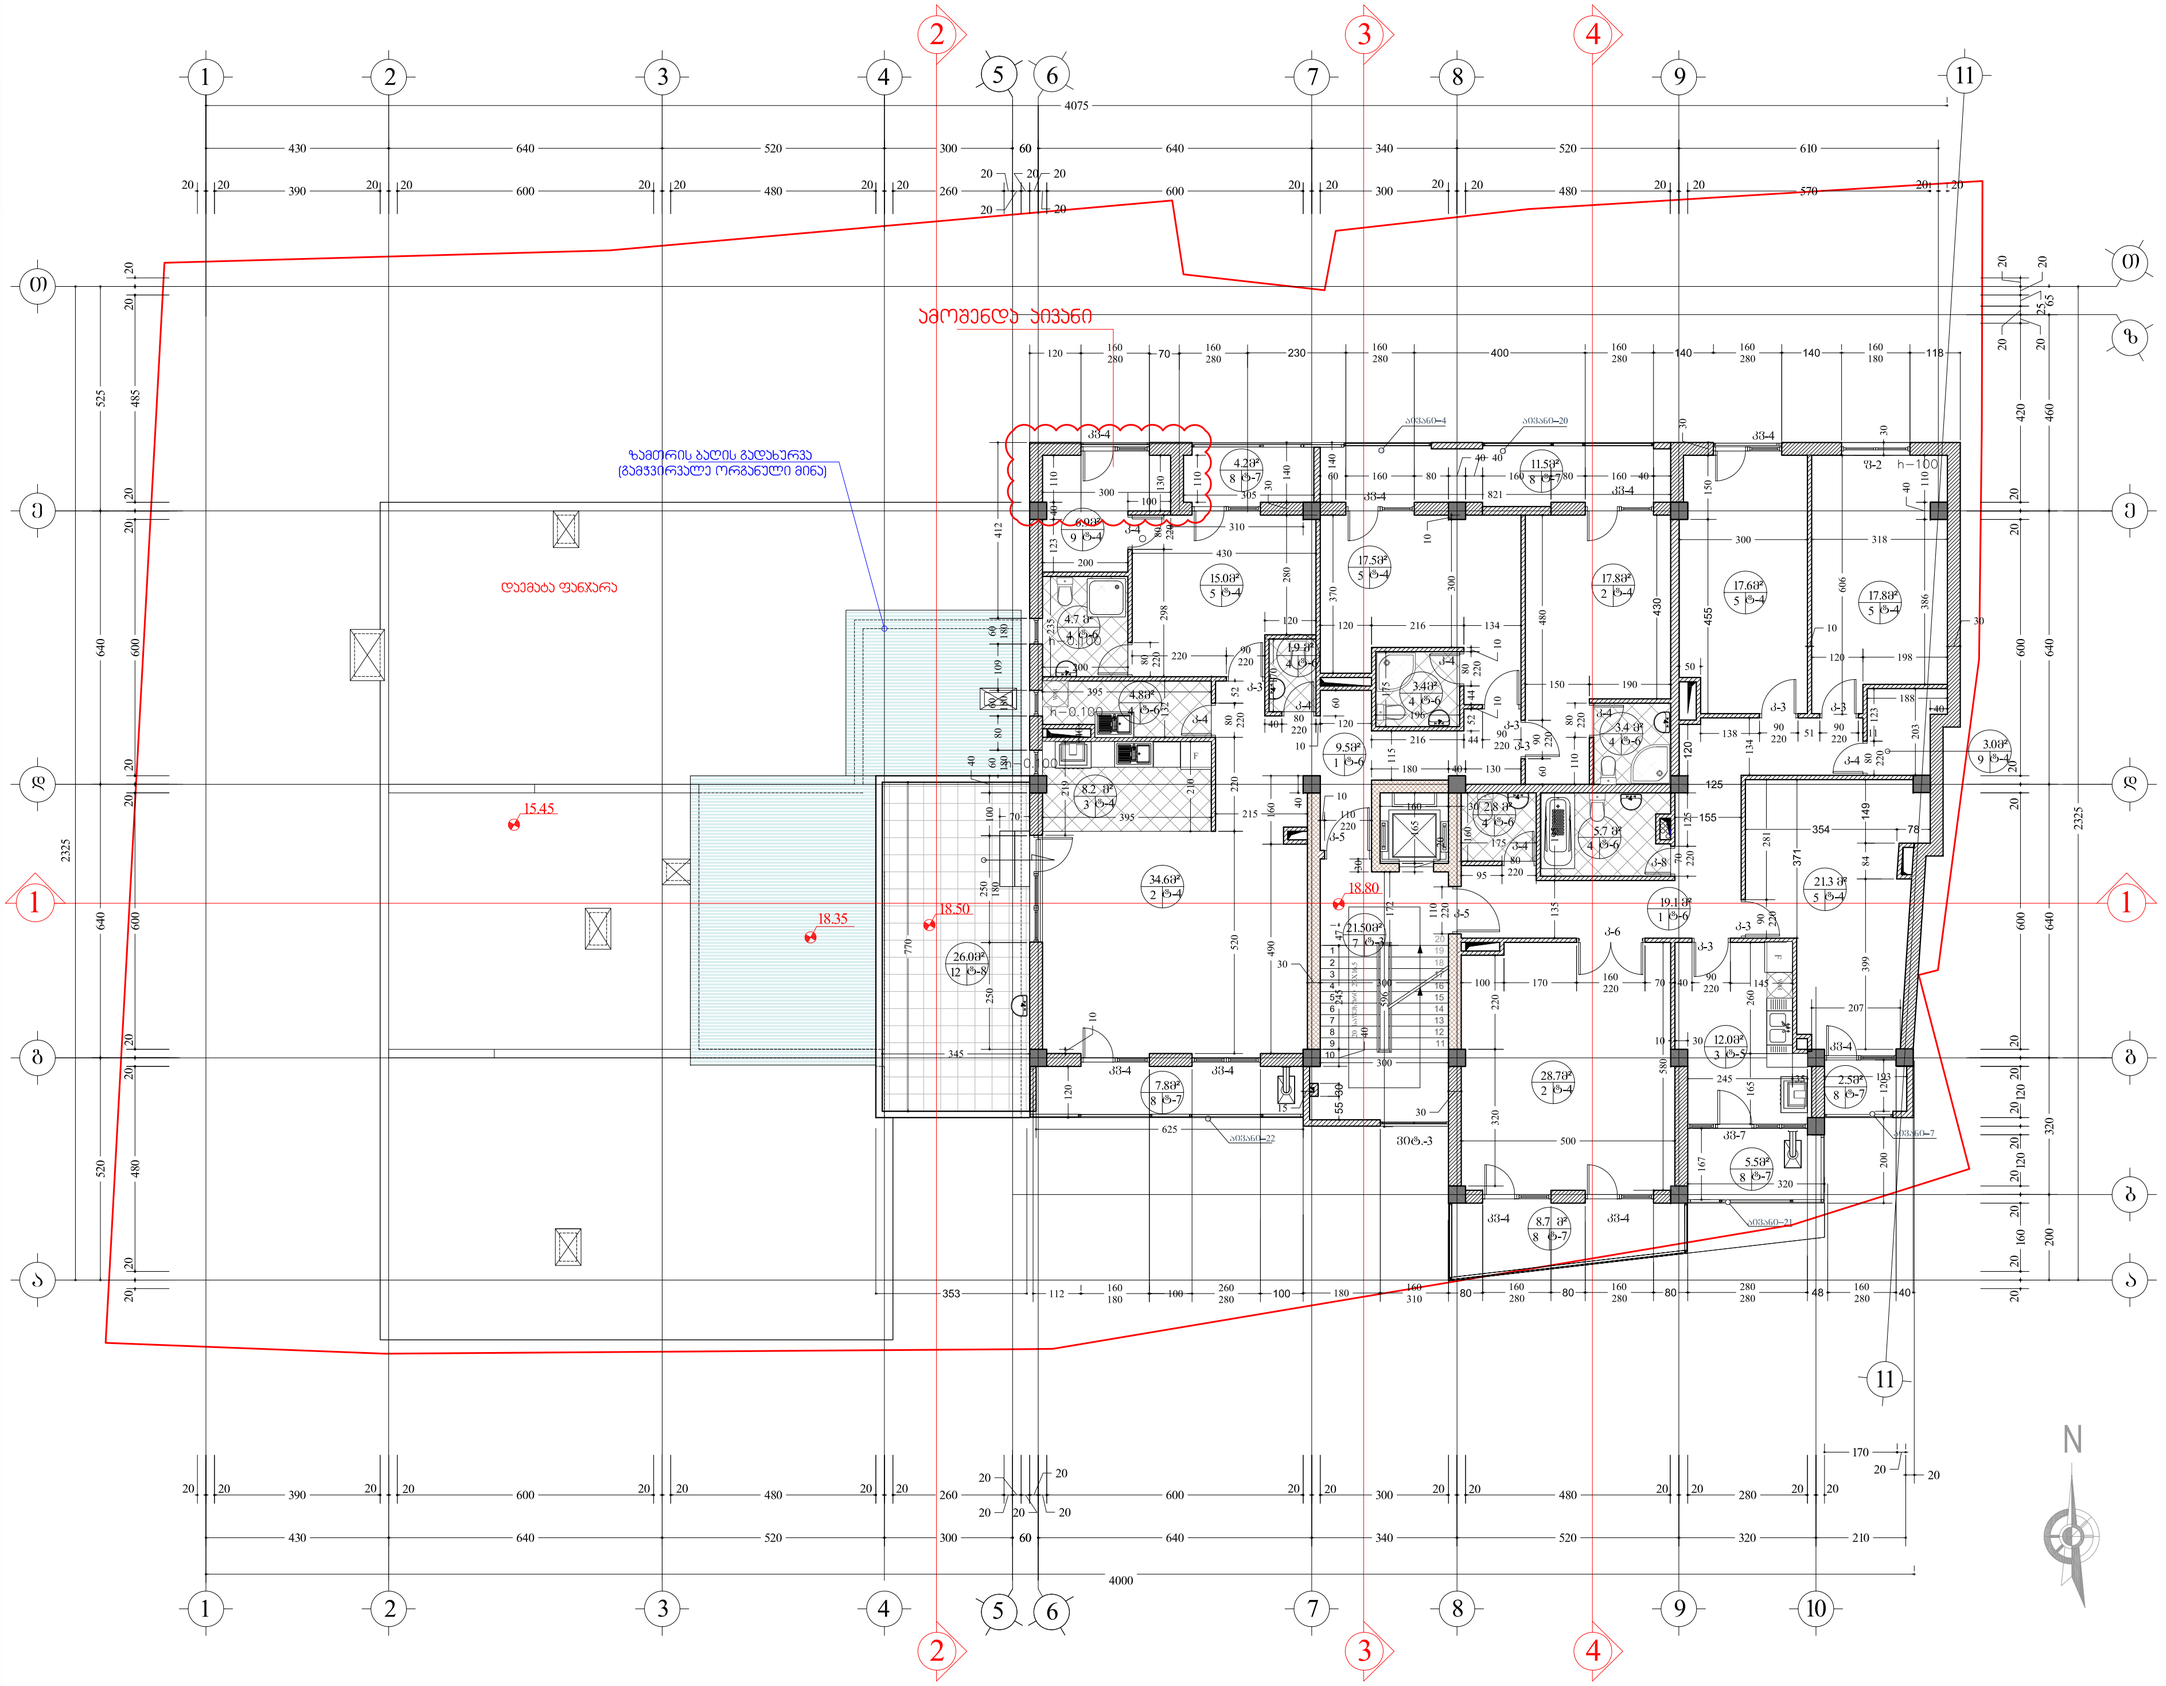

ფორმატი PAPER SIZE	ხელშეკრულების № CONTRACT #	პროექტის № PROJECT #	ფაილის სახელი FILE NAME
A-2		1.6.07	gegmebi.dwg

პირობითი აღნიშვნები — LEGEND

- ჟრიელის ალნიშვნა
- შახტის ალნიშვნა
- არქიტექტურული ნიშნული
- კედლები
- wc
- სამაშველო ფარდი იატაკის ტიპი ექსპლიკაციის ნუმერაცია
- საპროექტო კონტური
- დიაფრაგმა
- კოლონა

ექსპლიკაცია

1. კორი
2. მისაღები
3. სამზარეულო
4. wc
5. საძინებელი
6. ტამბური
7. სარდაფი
8. აივანი
9. გარდერობი
11. ზამთრის ბაღი
12. ტერასა

შენიშვნები — NOTES

1. ნახაზზე ზომები მოცემულია სანიმუშოდ;
2. ნახაზის ყველა ცდომილება მასშტაბურობა მათ განსაზღვრელი უნდა იქნეს პროექტის პირობით;
3. ფარდების კორექტირებას პირობითად უშვებენ ნაწილის ნინ პარამეტრ;
4. ყველა ზომების და ფანჯრის ზომა მითითებული ფილის ნიშნულიდან და არა მოპირდაპირ

სიტუაციური სქემა — KEY PLAN

დამკვეთი CLIENT	ინდ. ბინათმშენებლობის ამხანაგობა "პაპავასაძე 11"
პროექტი PROJECT	მრავალბინიანი საცხოვრებელი სახლი პაპავასაურთალის რაიონი 0.პაპავასაძის №11ა (პროექტირება)
მისამართი ADDRESS	0. პაპავასაძის №11

თანამდებობა	გვარი	ხელმოწერა
დირექტორი	რ.ხეცურიანი	
მთარქიტექტორი	გ. სულაბერიძე	
პატრი	ლ.ჯაფარიძე	
კონსტრუქტორი	ს.პაპავაშილი	
დამკვეთა	ლ.პიპიანი	
მშენორგა	გ. სულაბერიძე	

ა.ა.ს. არისტუდიო პროექტი
0709 თბილისი, გ. ტაბიძის ქ. 3/5,
ტელ/ფაქსი: (+995 32) 996640, 920607
www.artstudio.ge
E mail: artstudio_project@yahoo.com
info@artstudio.ge

არქიტექტურული ნაწილი ARCHITECTURE

მასშტაბი SCALE	1:100	თარიღი DATE OF ISSUE	19/12/2012

ნახაზი DRWG.

VI სართულის გეგმა 18,80 ნიშნულზე

პროექტირება REVISIONS

№	პროექტ. REV.	თარიღი DATE
1		
2		
3		
4		
5		
6		

სტადია STAGE	ინდექსი INDEX	ფურც. PAGES
მეგა პროექტი	პ-	

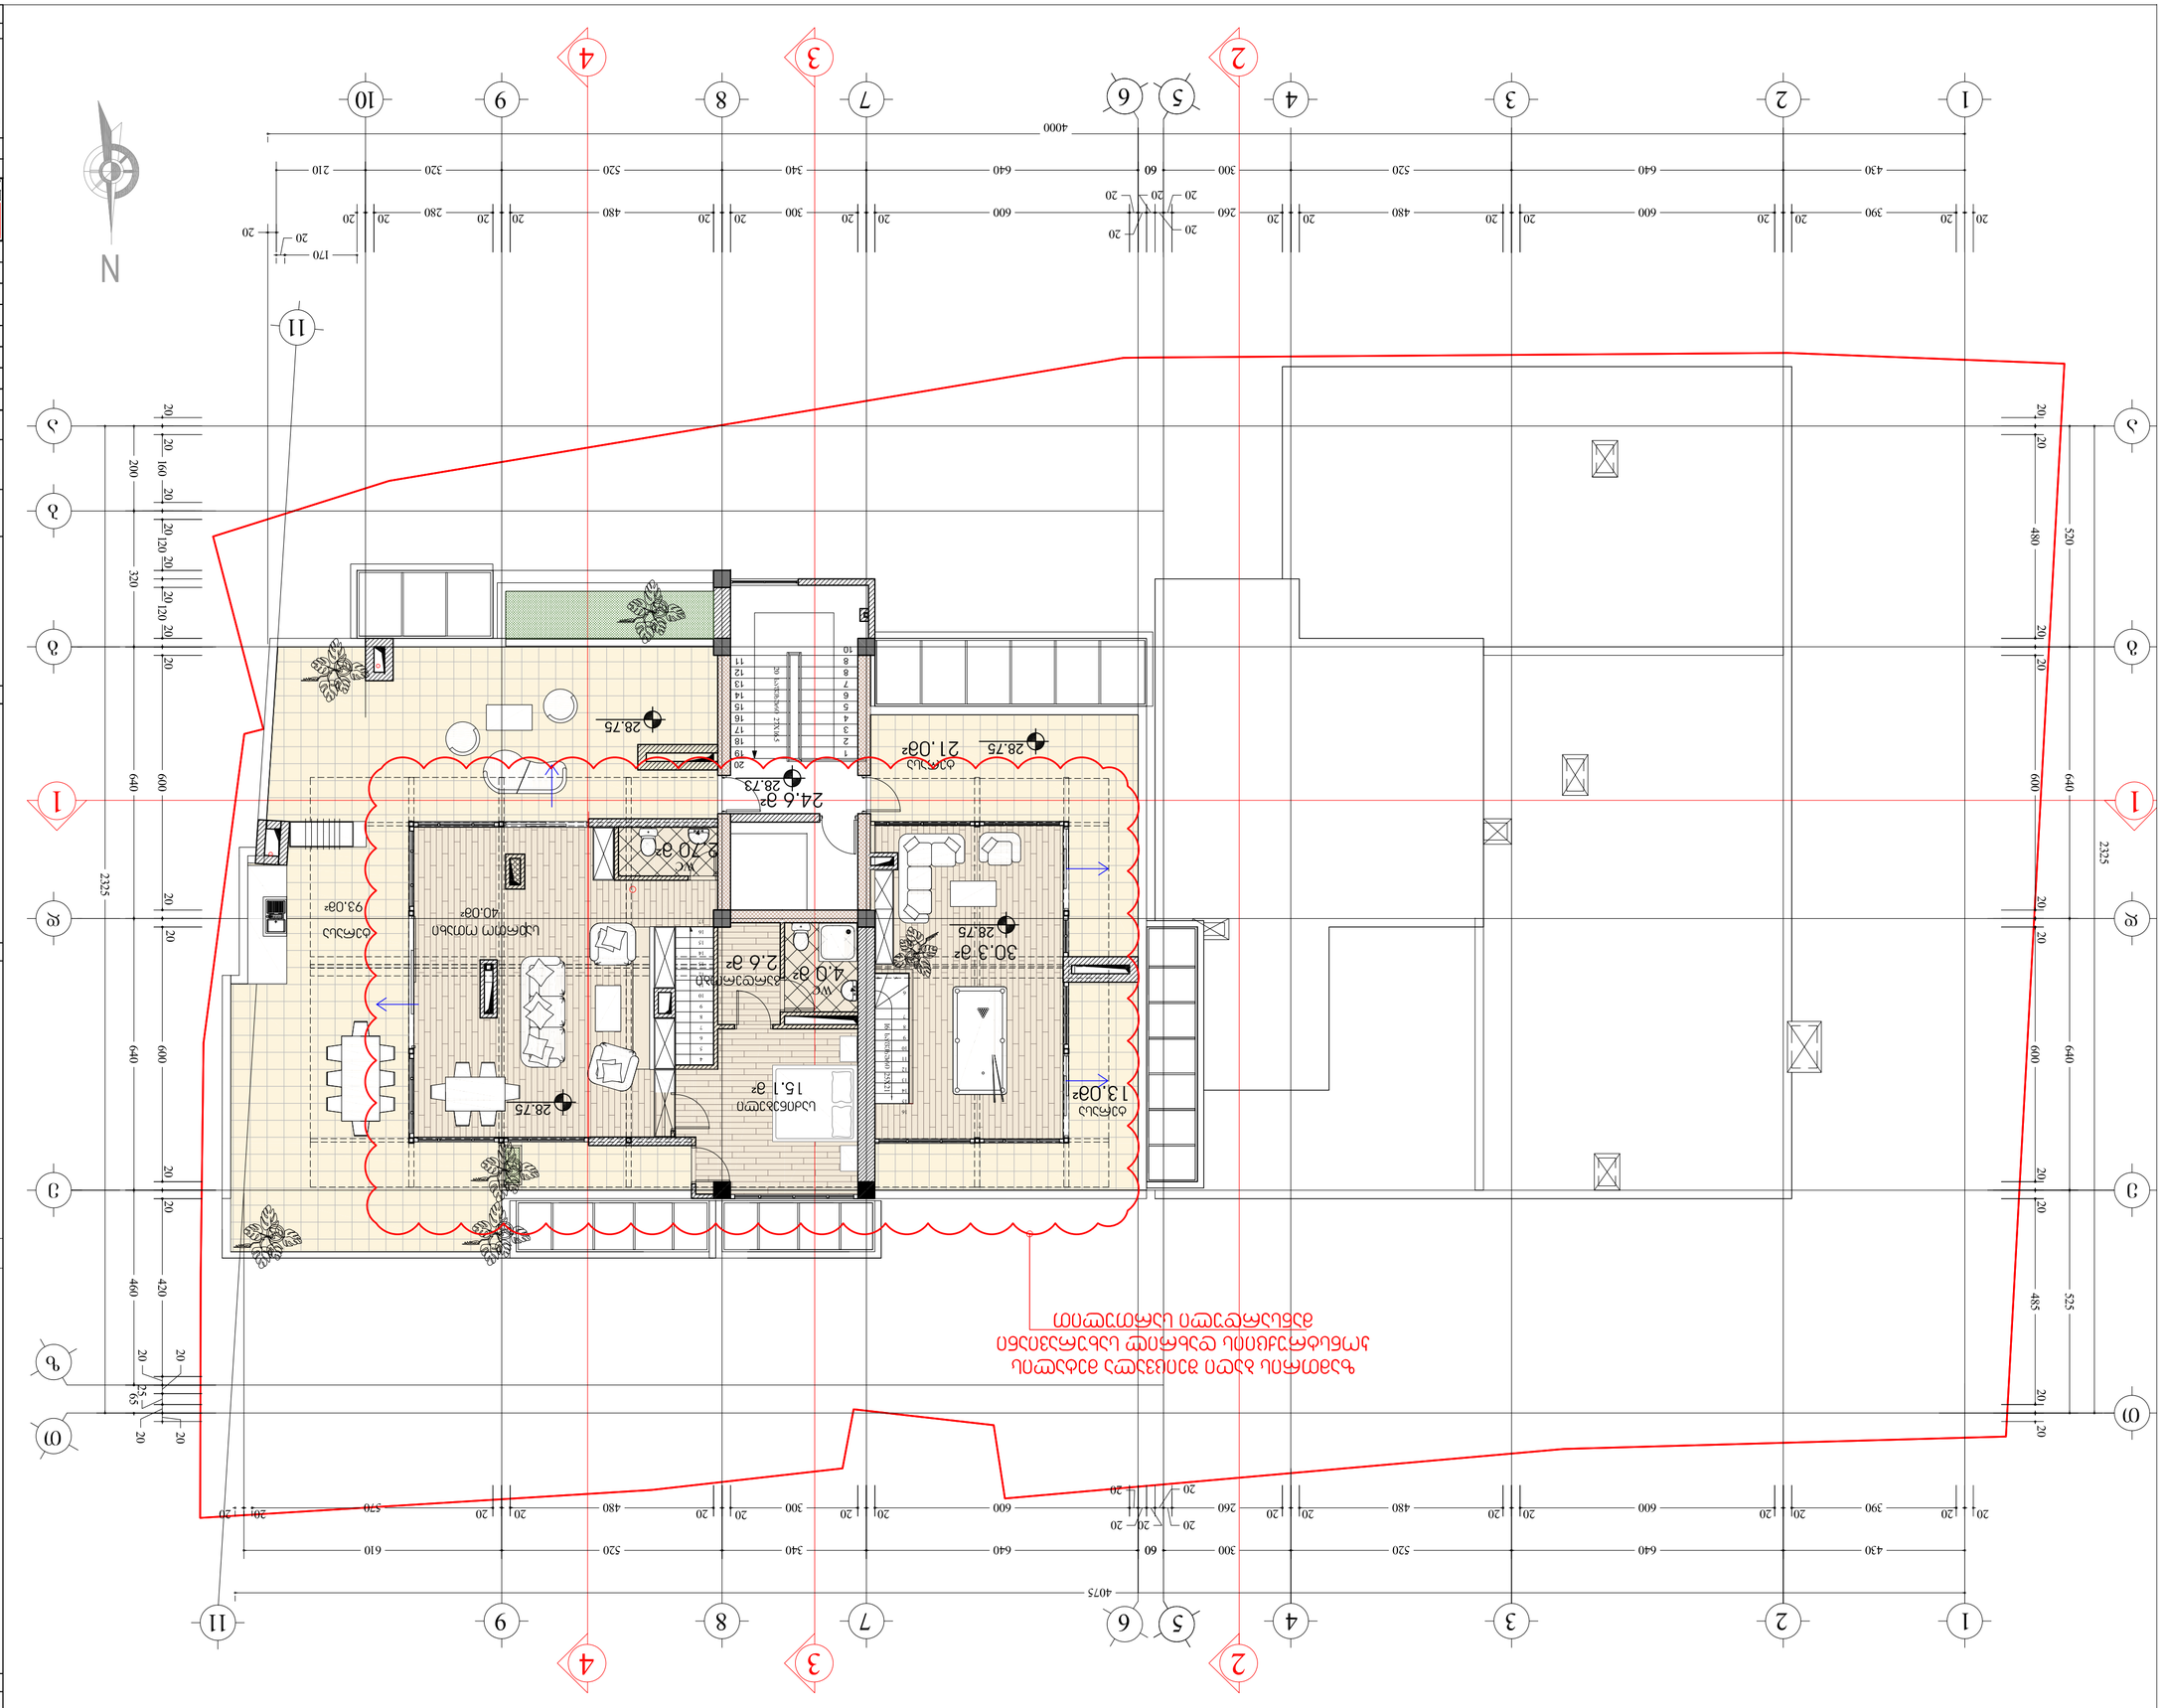

ნაგებობის ფართობი	1.6.07
PAPER SIZE	A-2

ნაგებობის N	
CONTRACT #	
პროექტის N	
PROJECT #	
ფაილის სახელი	gegmeb1.dwg
FILE NAME	

LEGEND — ვარიანტული ელემენტების ჩვენება

- ძარღვის ადგილი
- ბაზალტის ფილები
- ბეტონის ბორდიურები
- ხე
- ქანდარა
- wc
- ტროტუარი ასფალტით
- ტროტუარი ფილით
- ტროტუარი ბეტონის ფილებით
- ეზოს ზედაპირის ნაწილი დაფარული ბეტონის ფილებით
- ეზოს ზედაპირის ნაწილი დაფარული ბაზალტის ფილებით
- ეზოს ზედაპირის ნაწილი დაფარული ბეტონის ფილებით

NOTES — შენიშვნები

1. კონტრ
2. ფილა
3. ტროტ
4. wc
5. ტროტ
6. ტრან
7. სარკ
8. ბეტო
9. ბაზა
11. ხეები
12. ტრან
13. ფილა
14. ბაზა
15. სარკ

KEY PLAN — ობიექტის ადგილმდებარეობის სქემა

ნახაზის დასახელება	ტოპოგრაფიული გეგმა
STAGE	ეტაპი
ავტორი	გიორგი ბერიძე
CHECKED	შეამოწმა
დამკვეთი	ნინო ბერიძე
CLIENT	
პროექტის დასახელება	ბინა #11
PROJECT	
ობიექტის მისამართი	ქ. თბილისი, ვაკის რაიონი, ი. ჭავჭავაძის გამზირი N 3
ADDRESS	

ტოპოგრაფიული	ალ.ხუციშვილი	
ავტ.ზედამხედველი	ნ.ჯაფარიძე	
პროექტის ხელმძღვანელი	ო.ჯავახიშვილი	
პროექტის მთავარი არქიტექტორი	ნ.ჯაფარიძე	
პროექტის ავტორი	ო.ჯავახიშვილი	
პროექტის თანაავტორი	ნ.ჯაფარიძე	

ნახაზის N	პროექტის N	ფურცლების რაოდენობა
PAPER SIZE	CONTRACT #	PROJECT #

ფაილის სახელი		
FILE NAME		

ეტაპი	ნახაზების INDEX	ფურც. PAGES
STAGE		

1		
2		
3		
4		
5		
6		

ზომა SCALE	1:100	
თარიღი DATE OF ISSUE		19/12/2012

№	ცვლილების REV.	თარიღი DATE

ARCHITECTURE	არქიტექტურა
ARTSTUDIO	არტსტუდიო
tel: 032 99 96 40, 599 96 96 40	ტელ: 032 99 96 40, 599 96 96 40
e-mail: artstudio_project@yahoo.com	ელ-ფოსტა: artstudio_project@yahoo.com
www.artstudio.ge	www.artstudio.ge
0179, თბილისი, ს. ჯაფარიძის ქ. 3/6,	0179, თბილისი, ქ. ჯაფარიძის 3/6,
032/99 96 40, 599 96 96 40	032/99 96 40, 599 96 96 40

ფორმატი PAPER SIZE	ხელშეკრულება № CONTRACT #	პროექტის № PROJECT #	ფაილის სახელი FILE NAME
A-2		1.6.07	gegmebi.dwg

პირობითი აღნიშვნები LEGEND

- ჟრილის აღნიშვნა
- შახტის აღნიშვნა
- არქიტექტურული ნიშნული
- ქედლები
- wc
- სათავსის ფარდი
  იატაკის ტიპი
  ექსპლიკაციის ნუმერაცია
- საპროექტო კონტური
- დიაფრაგმა
- კოლონა
- გაფენილება

ექსპლიკაცია

შენიშვნები NOTES

1. ნახაზზე ზომები მოცემულია სანიმუშოდ;
2. ნახაზზე ყველა ცვლილება მშენებლობისას შეთანხმებული უნდა იყოს პროექტის ავტორებთან;
3. ფუნდამენტის პორებიდრომი ავტომატურად უნდა ეწოდეს ნინა პარიანის;

სიტუაციური სქემა KEY PLAN

დამკვეთი CLIENT	ი.ნ.ნ. გინაიმშენებლების ამხანაგობა "პავშავაძე 11 "
პროექტი PROJECT	მრავალბინიანი საცხოვრებელი სახლი ფაქიზაშვილის ქუჩის №11ა ი.პავშავაძის №11ა (კორპუსი ბ)
მისამართი ADDRESS	ი. ჭავჭავაძის №11

თანამდებობა	გვარი	ხელმოწერა
დირექტორი	რ.ხუციშვილი	
მთარქიტექტორი	გ. სულაბერიძე	
ავტორი	ლ.ჯავლაშვილი	
კონსტრუქტორი	ს.ჯაჯანიძე	
დამკვეთი	ლ.პიპინი	
შეამოწმა	გ. სულაბერიძე	

შ.პ.ს. "არხიტექტურული სტუდია" პროექტი
0709 თბილისი, მ. ბებიძის ქ. 3/5,
ტელ/ფაქსი: (+995 32) 996640, 920607
www.artstudio.ge
E mail: artstudio_project@yahoo.com
info@artstudio.ge

არქიტექტურული ნაწილი ARCHITECTURE

მასშტაბი SCALE	1:100	შედგენის DATE OF ISSUE	12/01/2011

ნახაზის DRWG.

გადახურვის გეგმა
28.70 ნიშნულზე

პროექტირება REVISIONS

№	პროექტ. REV.	თარიღი DATE
1		
2		
3		
4		
5		
6		

სტადია STAGE	ინდექსი INDEX	ფურც. PAGES
მუშა პროექტი	პ-	



ფორმატი PAPER SIZE	დაკვეთა № CONTRACT #	პროექტის № PROJECT #	ფაილის სახელი FILE NAME
A-3		1.6.07	gegmebi.dwg

პირობითი აღნიშვნები — LEGEND

საკადასტრო კონტური

ექსპლიკაცია — NOTES

შენიშვნები — NOTES

1. ნახაზზე ზომები მოცემულია სანტიმეტრებში;
2. ნახაზზე ყველა ცვლილება მშენებლობისას შეთანხმებული უნდა იყოს პროექტის ავტორთან;
3. ფურცლის კორექტირებით ავტომატურად უქმდება წინა ვარიანტი;

სიტუაციური სქემა — KEY PLAN

დამკვეთი CLIENT	ინდ. ბინათმშენებლობის ამხანაგობა "ჭავჭავაძე 11 "
პროექტი PROJECT	მრავალბინიანი საცხოვრებელი სახლი ვაკე-საბურთალოს რაიონი ი.ჭავჭავაძის №11ა (კორექტირება)
მისამართი ADDRESS	ი. ჭავჭავაძის №11

თანამდებობა	გვარი	ხელმოწერა
დირექტორი	რ.ხეცურიანი	
მთ.არქიტექტორი	გ. სულაბერიძე	
ავტორი	ლ.ყავლაშვილი	
კონსტრუქტორი	ს.პაპაშვილი	
დაამუშავა	ლ.კიკიანი	
შეამოწმა	გ. სულაბერიძე	

შ.პ.ს. "არტსტუდიო პროექტი"

0709 თბილისი, გ. ტაბიძის ქ. 3/5,
ტელ/ფაქსი: (+995 32) 996640, 920607
www.artstudio.ge
E mail: artstudio_project@yahoo.com
info@artstudio.ge

არქიტექტურული ნაწილი
ARCHITECTURE

მასშტაბი SCALE	1:250	თარიღი DATE OF ISSUE	19/12/2012

ნახაზი DRWG.: გენგეგმა

კორექტირება — REVISIONS

№	კორექტ. REV.	თარიღი DATE
1		
2		
3		
4		
5		
6		

სტადია STAGE	ინდექსი INDEX	ფურც. PAGES
მუშა პროექტი	ა-	