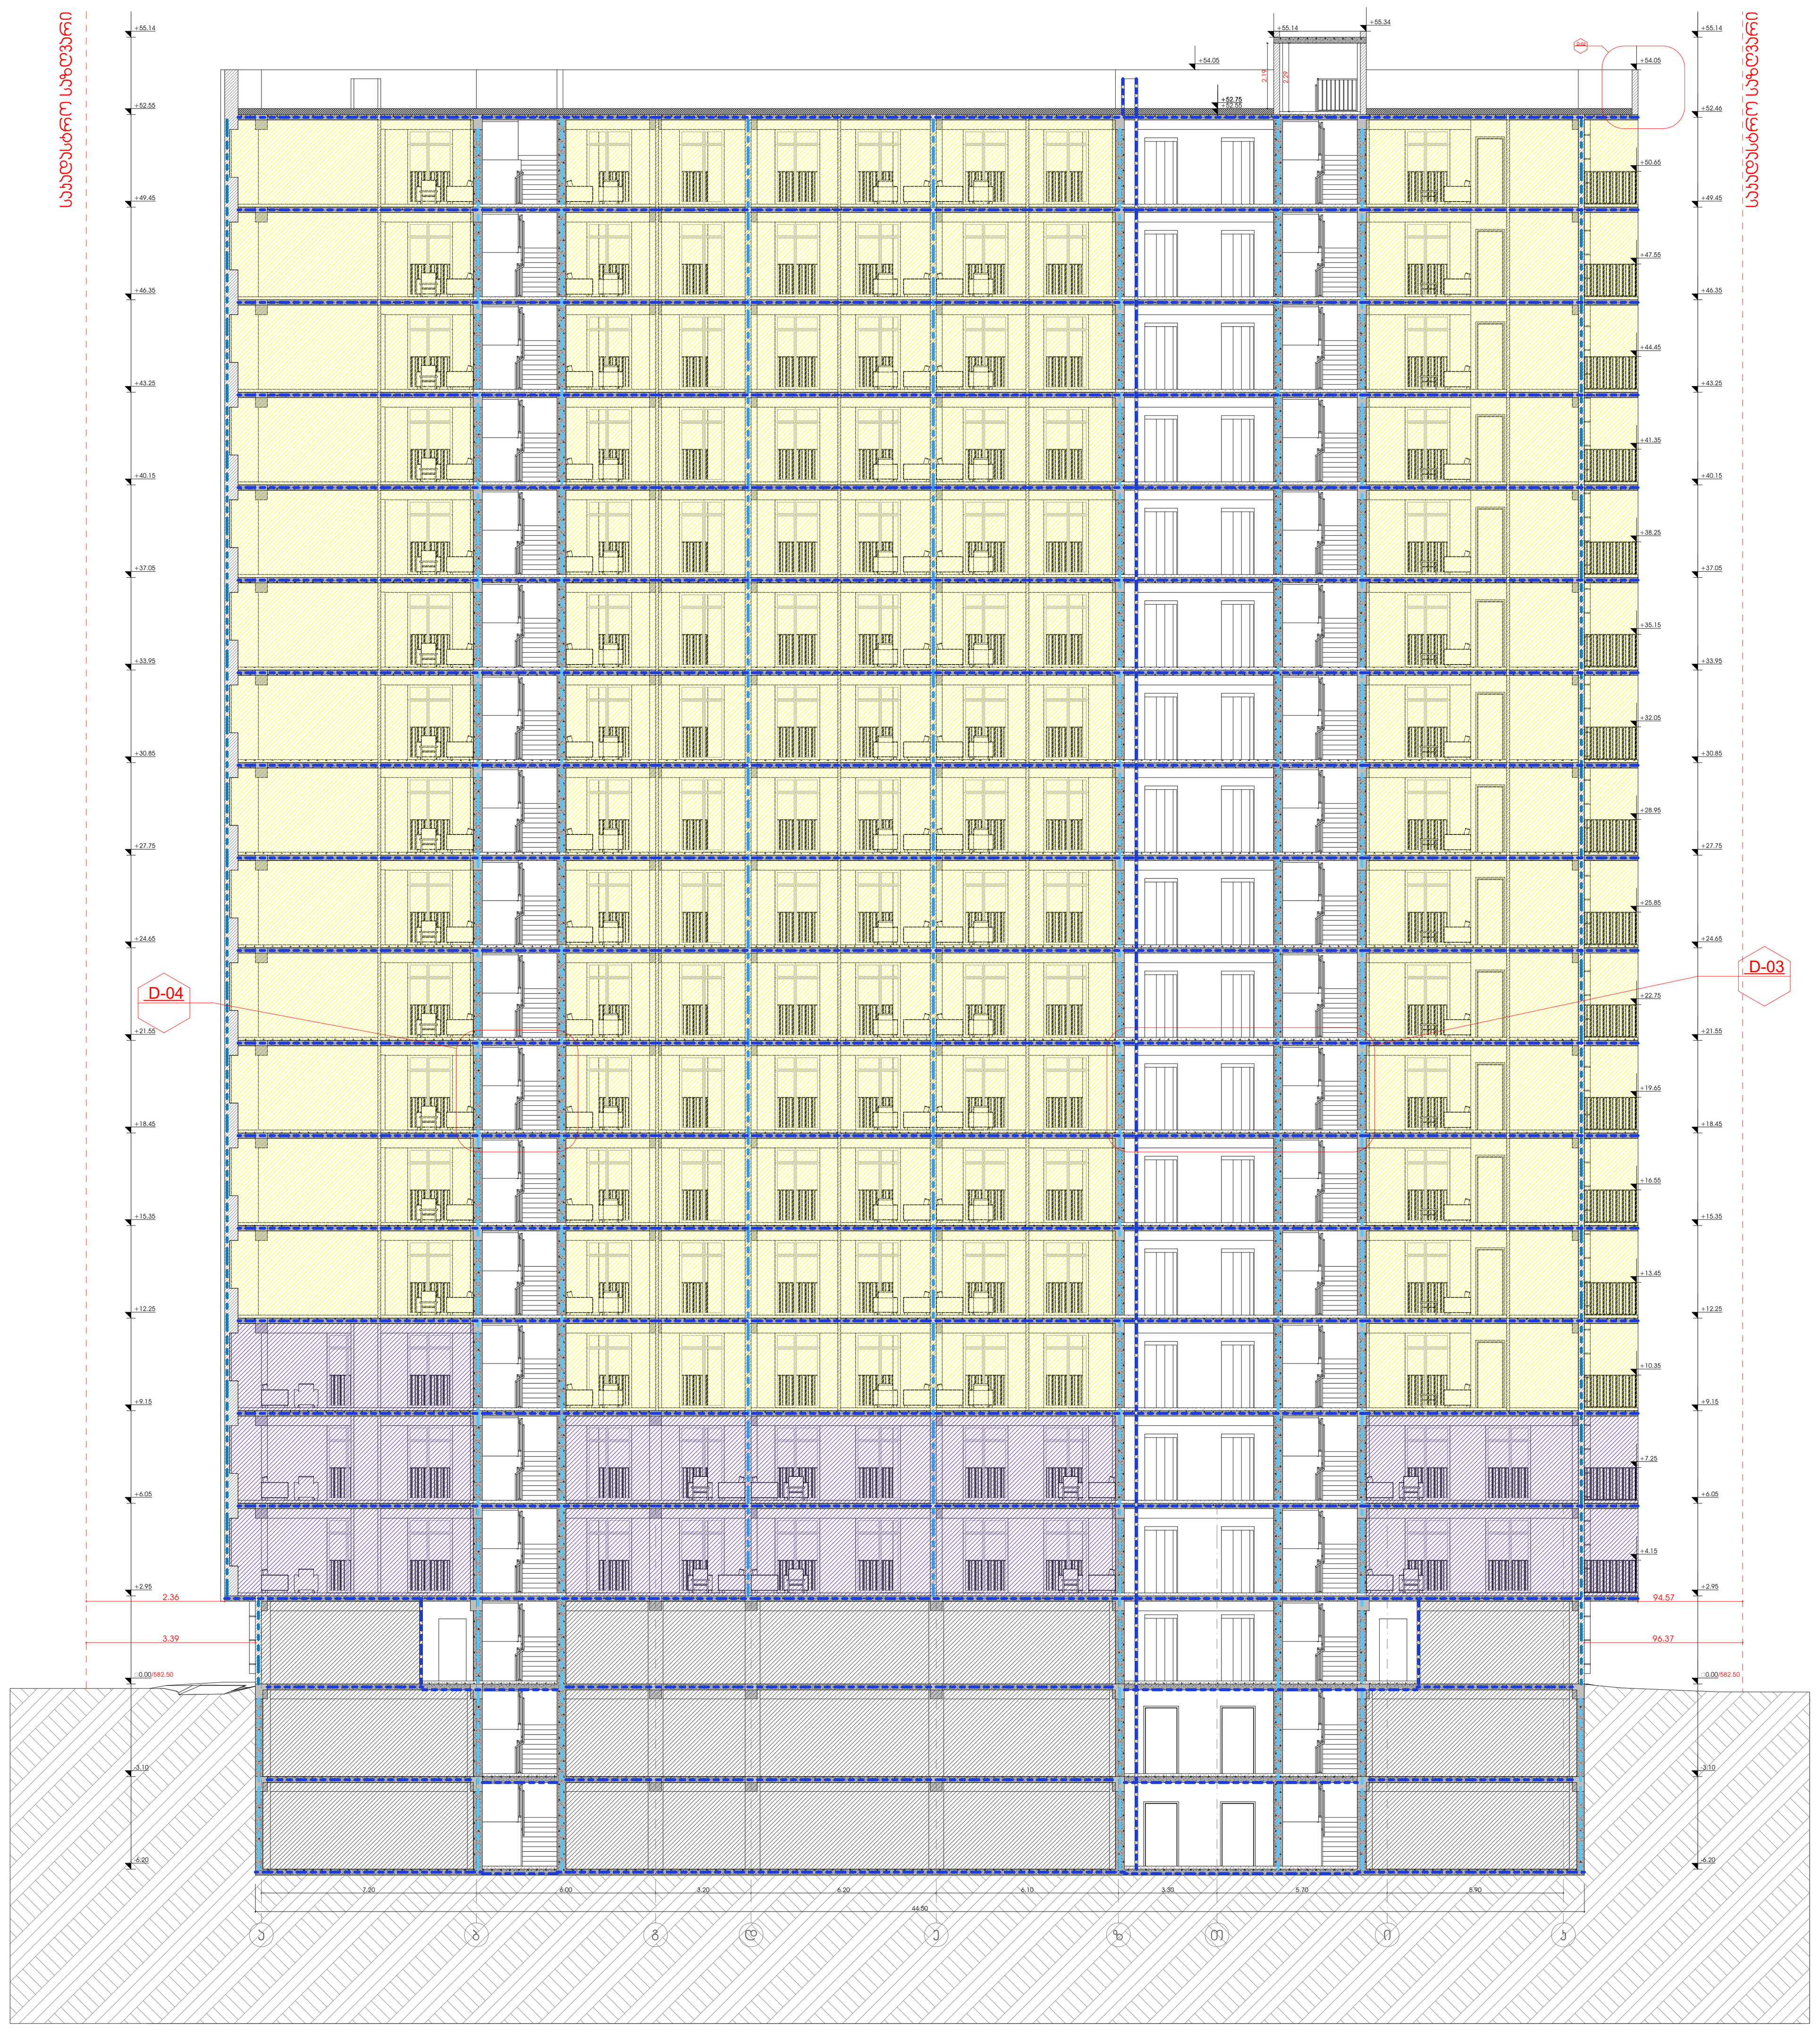


# მრავალფუნქციური საცხოვრებელი სახლი

დამკვეთი

შ.პ.ს. "არქი საბურთალო"

საიდენტიფიკაციო კოდი: 405176982

სიტუაციური სქემა




## დ ბლოკი

ტექნიკურ-ეკონომიკური მაჩვენებლები

* მიწის ნაკვეთის ფართობი (კვ.მ) – 10688
* საცხოვრებელი ფართობი (კვ.მ) –
* საოფისე ფართობი (კვ.მ) –
* საზაფხულო ფართობი (კვ.მ) –
* კიბის უჯრედის და სადარბაზოს ფართობი (კვ.მ) –
* დამხმარე ფართობი (კვ.მ) –
* ავტოსადგომის ფართობი (კვ.მ) –
* კ1 განაშენიანების ფართობი (კვ.მ) – 790.1
* კ2 განაშენიანების ინტენსივობის ფართობი (კვ.მ) – 12202.6
* კ3 გამწვანების ფართობი (კვ.მ) – 4943.5

შენიშვნები:

* ნახაზი შესრულებულია სანტიმეტრებში
* ნახაზზე მოცემულია არქიტექტურული და კონსტრუქციული ნიშნულები
* არქიტექტურულ გეგმებზე დატანილია ხანძარსაწინააღმდეგო სისტემა

პირობითი აღნიშვნები

საპროექტო ორგანიზაცია

არქი პრომოუშენი

ქ.თბილისი, ნ.ყიფშიძის ქუჩა №15
ტელ: 032 2602602

| თანამდებობა | გვარი | ხელმოწერა |
|---|---|---|
| მთ.არქიტექტორი | ს.ავალიანი | |
| არქიტექტორი | მ.გუჯეჯიანი | |
| დაამუშავა | | |
| კონსტრუქტორი | | |
| პროექტ. მენეჯერი | | |

ნახაზის სახელი

ა-ა ჭრილი

ფურცლის ნომერი

| ფორმატი | მასშტაბი |
|---|---|
| A1 | 1:200 |
| თარიღი | რევიზია № |
| | rev 001 |

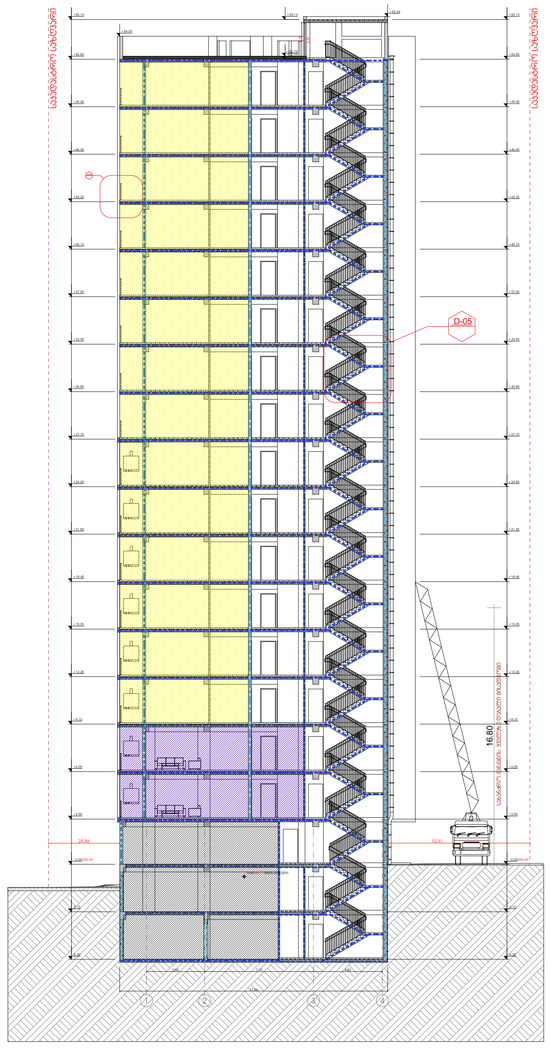


# მრავალფუნქციური საცხოვრებელი სახლი

დამკვეთი

შ.პ.ს. "არძი საბურთალო"

საიდენტიფიკაციო კოდი: 405176982

სიტუაციური სქემა




## დ ბლოკი

ტექნიკური-ეკონომიკური მაჩვენებლები

* მიწის ნაკვეთის ფართობი (კვმ) – 10688
* საცხოვრებელი ფართობი (კვმ) –
* საოფისე ფართობი (კვმ) –
* სახანძრო ფართობი (კვმ) –
* კიბის უჯრედის და სალარგაზრს ფართობი (კვმ) –
* დამხმარე ფართობი (კვმ) –
* აპტერასიდრეის ფართობი (კვმ) –
* კ1 განაშენიანების ფართობი (კვმ) – 790.1
* კ2 განაშენიანების ინტენსივობის ფართობი (კვმ) – 12202.6
* კ3 გამწვანების ფართობი (კვმ) – 4943.5

შენიშვნები:

* ნახაზი შესრულებულია სანტიმეტრებში
* ნახაზზე მოცემულია არქიტექტურული და კონსტრუქციული ნაწილები
* არქიტექტურულ გეგმებზე დატანილია ხანძარსაწინააღმდეგო სისტემა

პირობითი აღნიშვნები

საპროექტო ორგანიზაცია

არქი პრომოშენი

ქ.თბილისი, ჭავჭავაძის ქუჩა №15
ტელ: 032 2602602

| თანამდებობა | გვარი | ხელმოწერა |
|---|---|---|
| მთ.არქიტექტორი | სავალიანი | |
| არქიტექტორი | გაფუნტიანი | |
| დაამუშავა | | |
| კონსტრუქტორი | | |
| პროექტ. მენეჯერი | | |

ნახაზის სახელი

1-4 ჯრიღი

ფურცლის ნომერი

| ფორმატი | მასშტაბი |
|---|---|
| A1 | 1:200 |

| თარიღი | რევიზია № |
|---|---|
| | rev 001 |

D-01

## აივანი მოპირკეთება

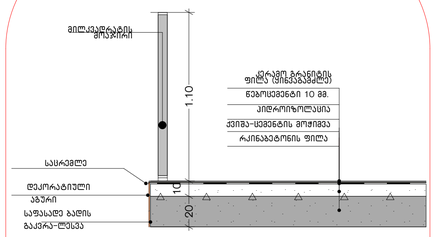


D-02

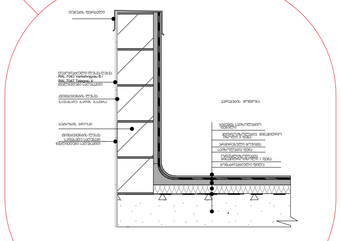

D-03

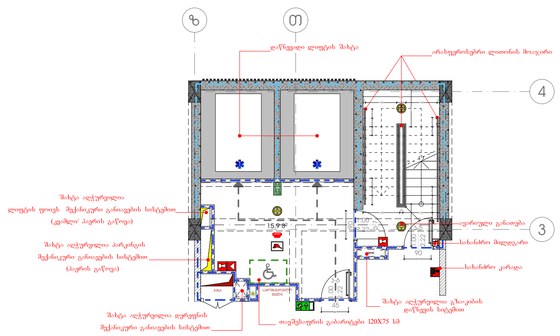
ზ
თ
4
3
დერეფანი
ლიფტის ჰოლი
ტუალეტი
ტუალეტი
15.9%
9%
ღია ტერასა
დერეფანი
დერეფანი
დერეფანი