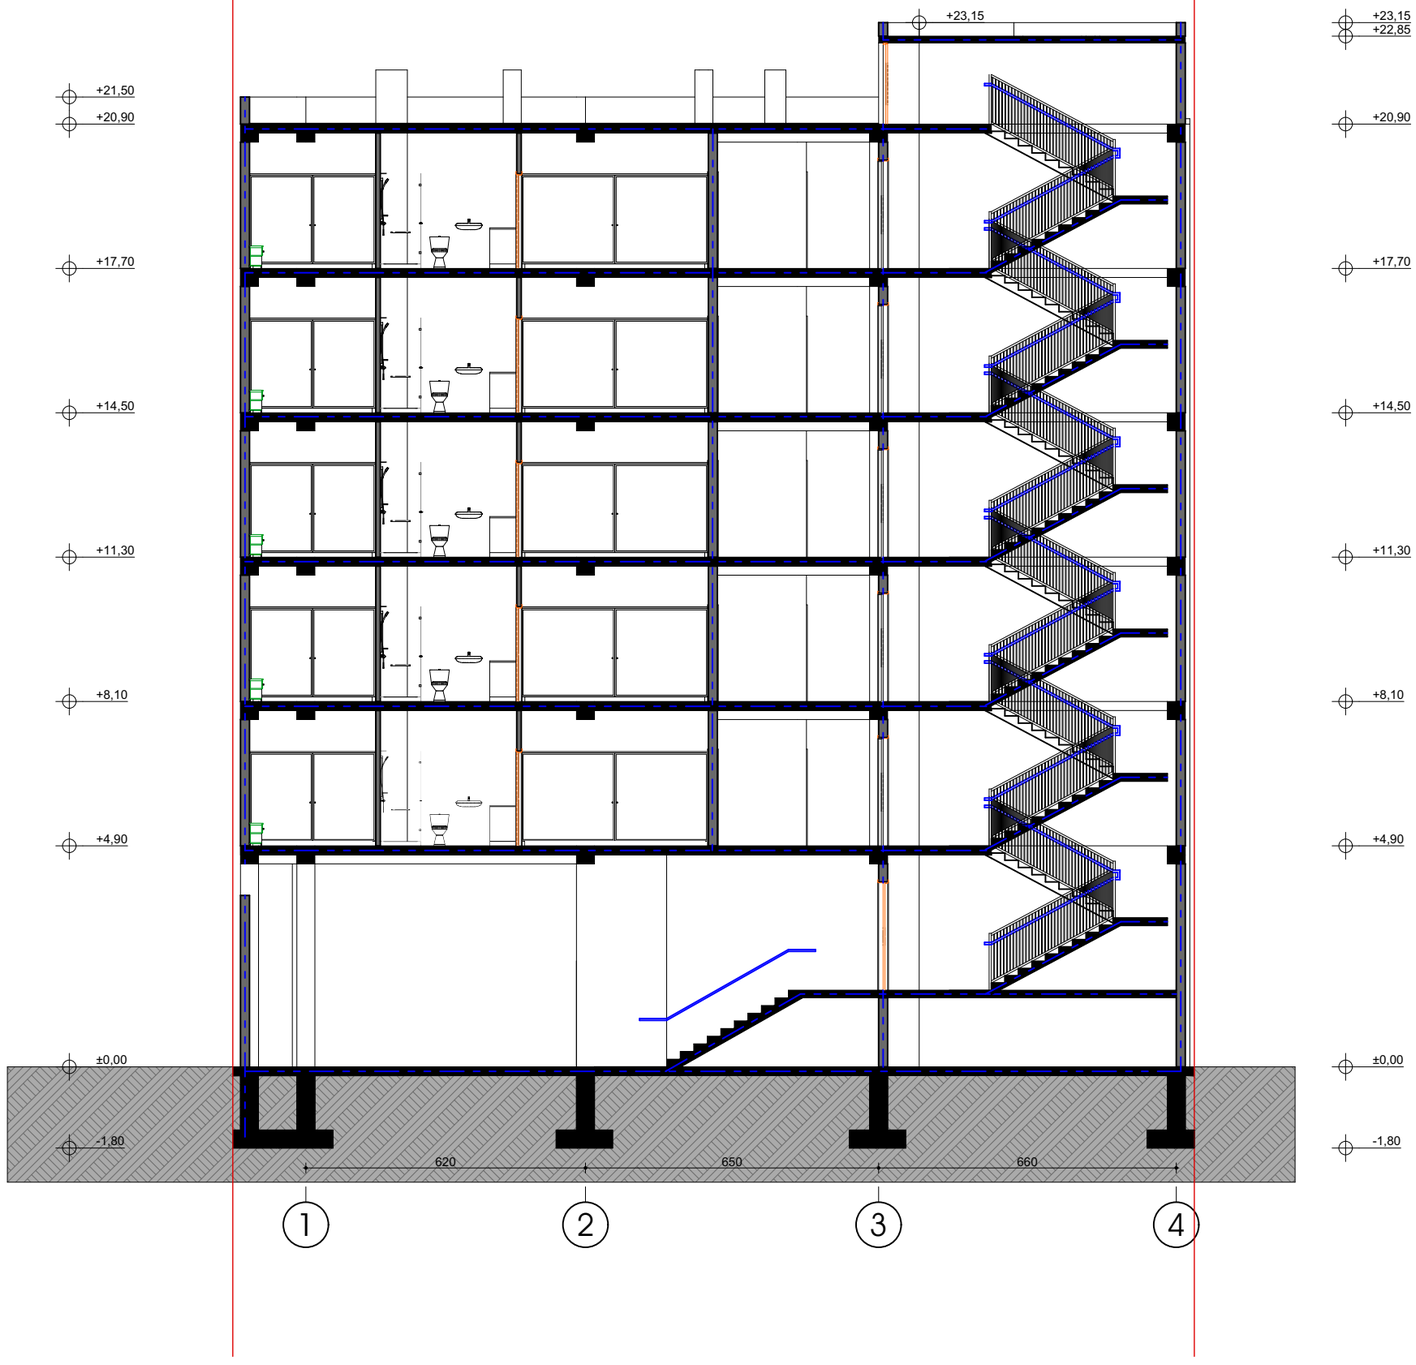

ფორმატი A-3	თბილისი 2019 წ.
	დაკვეთა №:

ტექნიკურ ეკონომიკური მაჩვენებლები

1. ნახაზზე საპროექტო შენობის ნოლი შეესაბამება აბსოლუტურ ნიშნულს
2. ნახაზზე ზომები მოცემულია სანტიმეტრებში
3. ნახაზის ყველა ცვლილება მშენებლობისას შეთანხმებული უნდა იყოს პროექტის ავტორთან

პირობითი ნიშნები

N

პროექტის სახელწოდება

მრავალბინიანი საცხოვრებელი სახლი არქიტექტურული ნაწილი

ქ. თბილისი სოფ.დიღომი დავარის ჭუჩა №35
ს.კ. 01.72.14.036.118

შ.პ.ს. "კრეატივ ქონსთრაქშენ" ს/კ 405238899	ქ.თბილისი გლდანი II მკრ. №81 ტელ. 591 01 83 73

თანამდებობა	გვარი	ხელმოწერა	თარიღი
ტექნიკური დირექტორი	თ.მანიძე		
პროექტის ავტორები	ვ.იოსებიძე		
		ჭრილი 1-1	
მასშტაბი:	1:100		
სტადია		ფურცლები	ფურცელი
პროექტი		0	ა-0

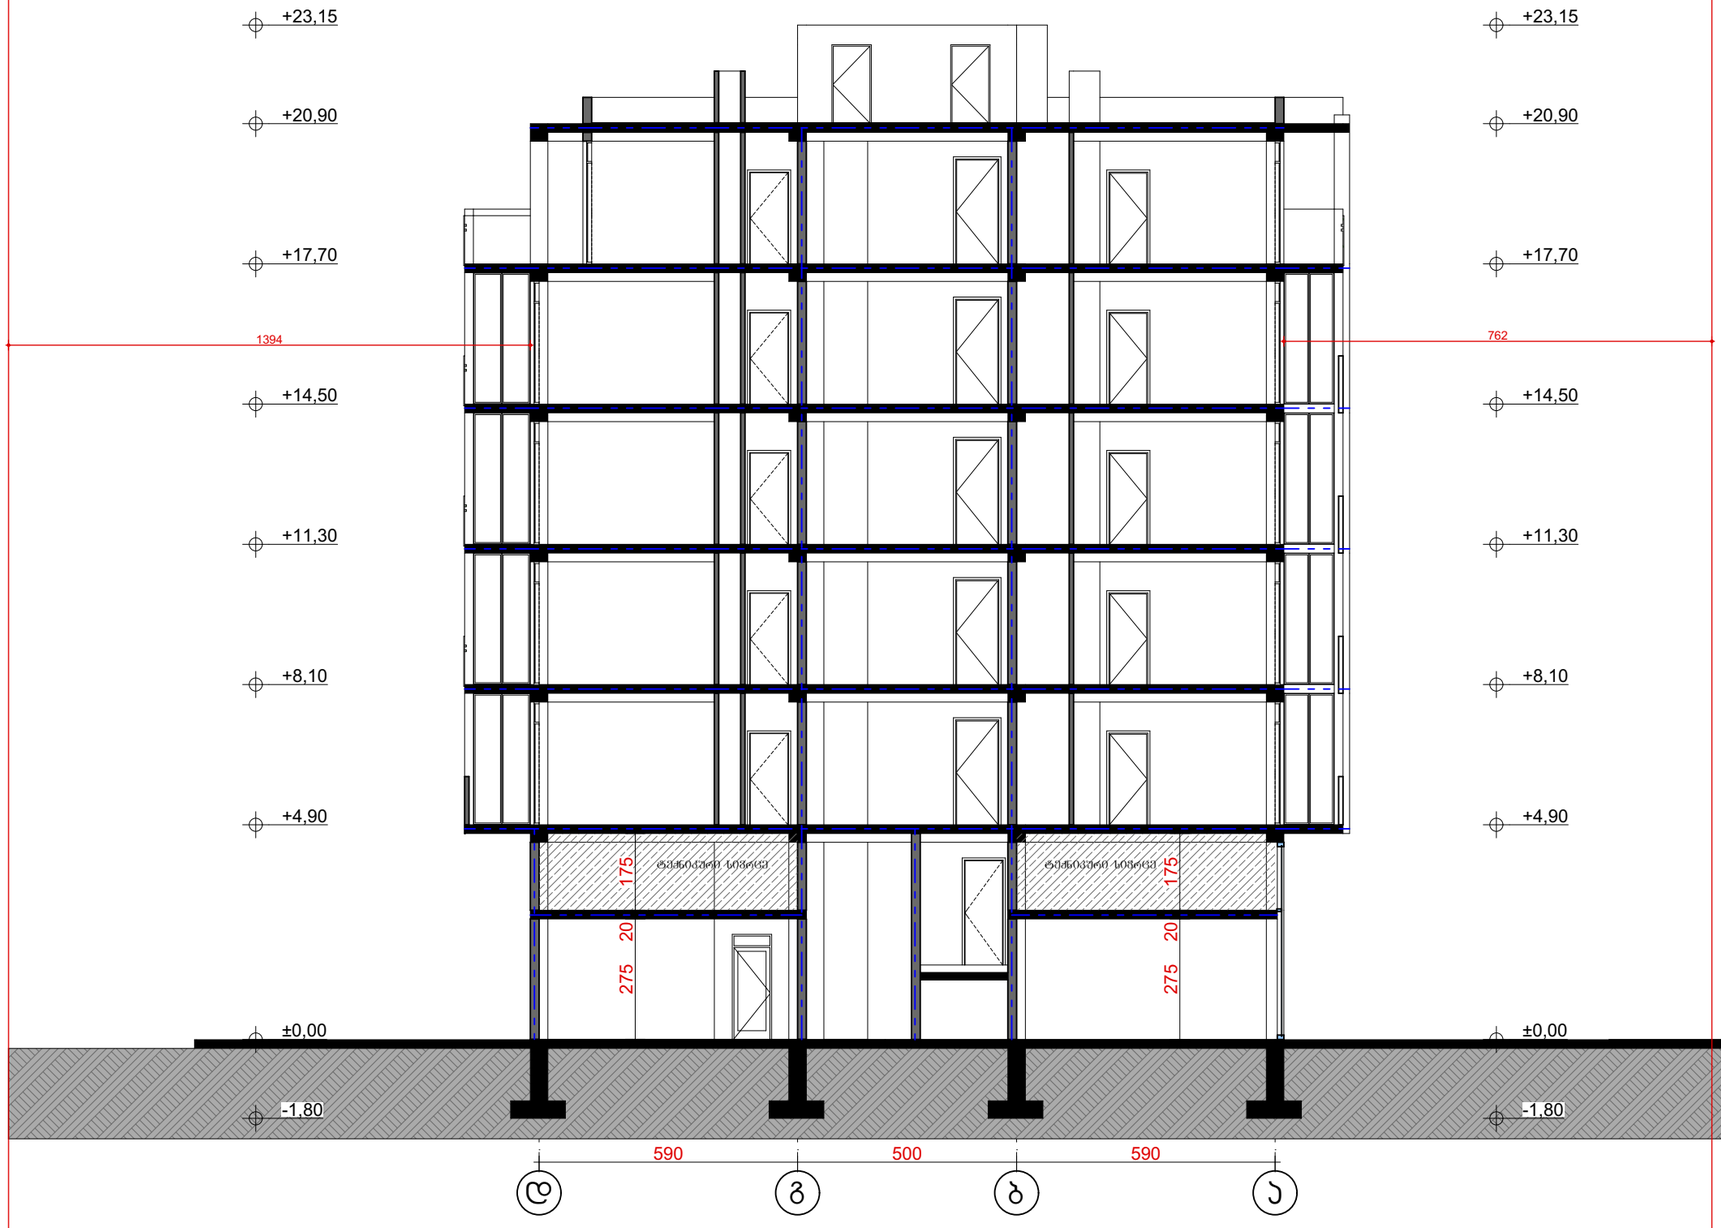

ფორმატი A-3	თბილისი 2019 წ.		
	დაკვეთა №		

ტექნიკურ ეკონომიკური მაჩვენებლები

1. ნახაზზე საარქიტექტო შენობის ნოლი მეცნიერებაა აბსოლუტურ ნიშნულს
2. ნახაზზე ზომები მოცემულია სანტიმეტრებში
3. ნახაზის ყველა ცვლილება მშენებლობისას შეთანხმებული უნდა იყოს პროექტის ავტორთან

პირობითი ნიშნები

N

პროექტის სახელწოდება

მრავალბინიანი საცხოვრებელი სახლი არქიტექტურული ნაწილი

ქ. თბილისი სოფ.დიღომი დავარის ჭუჩა №35
ს.კ. 01.72.14.036.118

შ.პ.ს. "კრეატივ ქონსთრაქშენ" ს/კ 405238899	ქ.თბილისი გლდანი II მკრ. №81 ტელ. 591 01 83 73

თანამდებობა	გვარი	ხელმოწერა	თარიღი
ტექნიკური დირექტორი	თ.შანიძე		
პროექტის ავტორები	ვ.იობიძე		
		ჭრილი 3-3	
მასშტაბი:	1:100		
სტადია		ფურცლები	ფურცელი
პროექტი		0	ა-0