




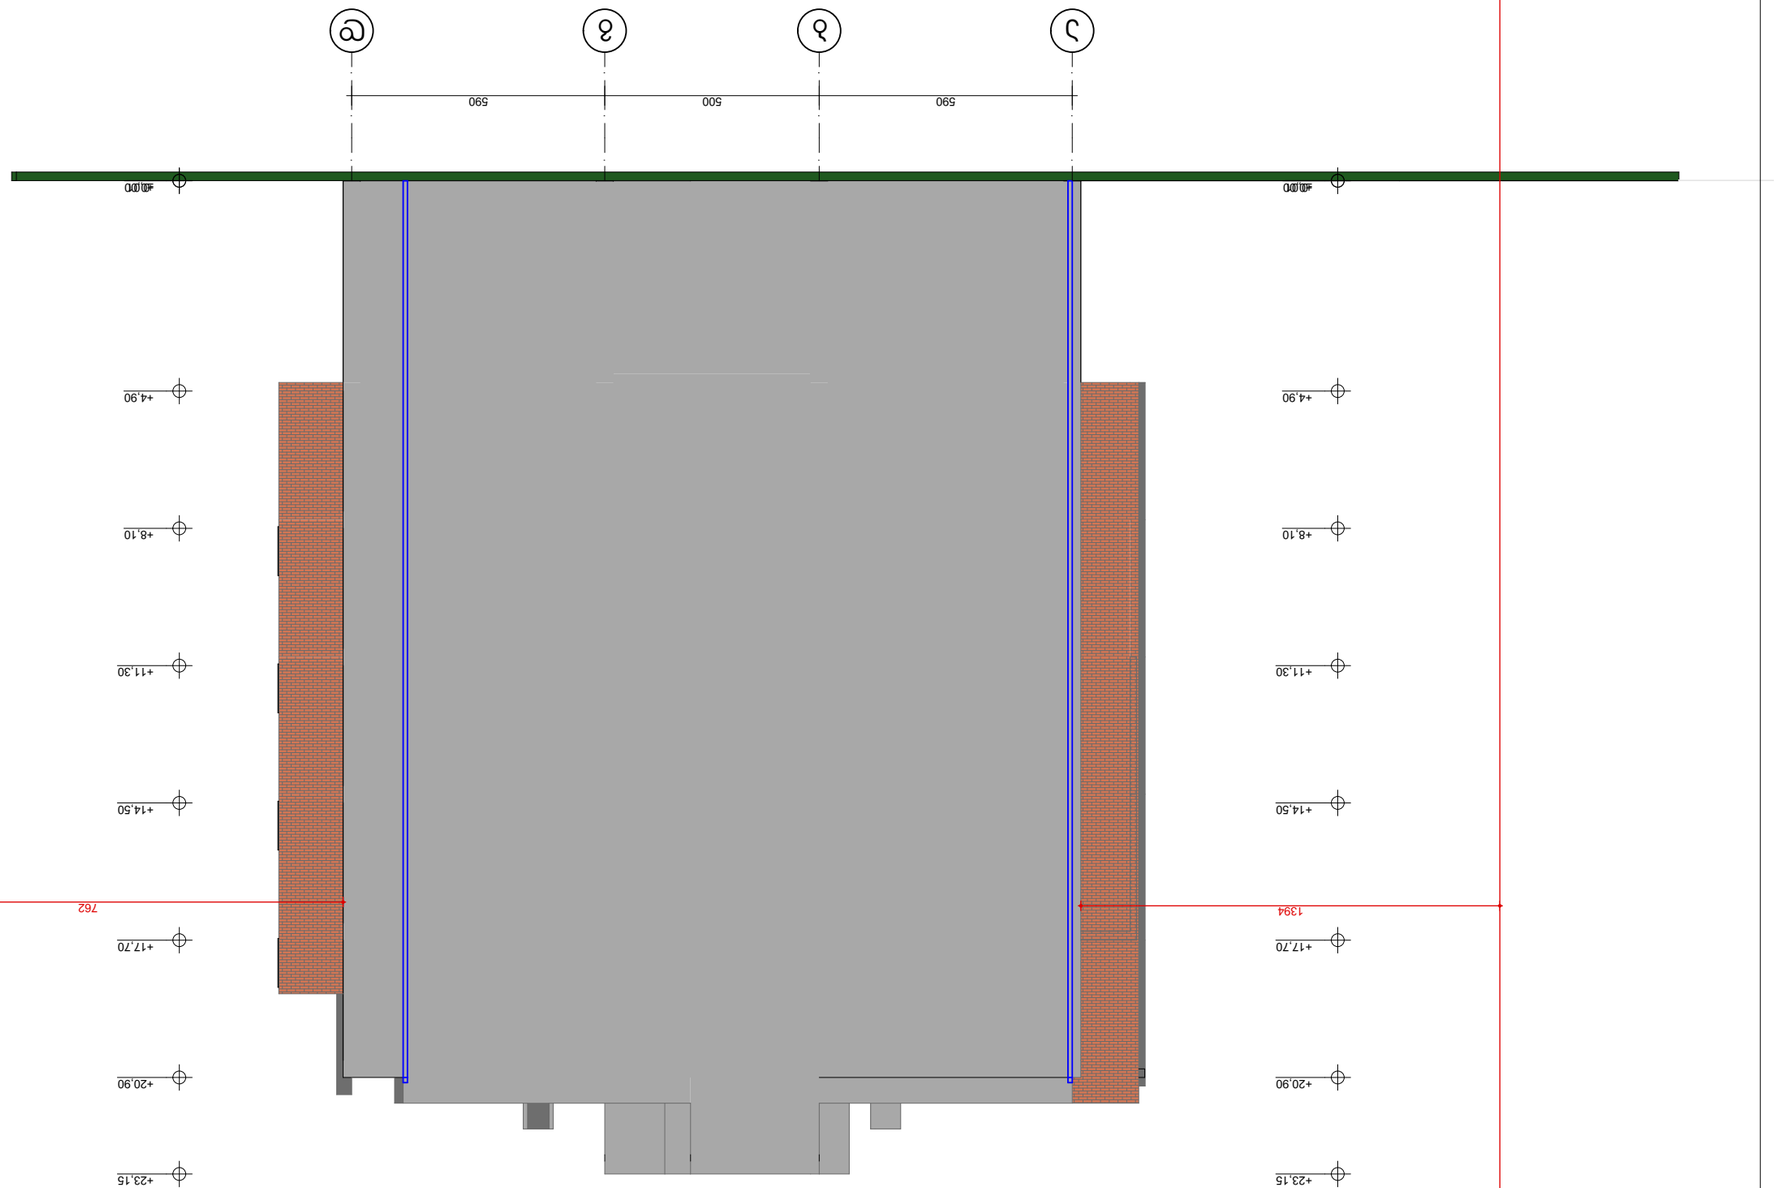

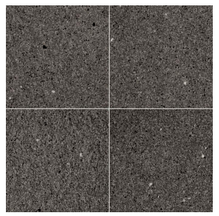

R–134; G–130; B–129


















ბუნებრივი აგურის მოპირკეთება

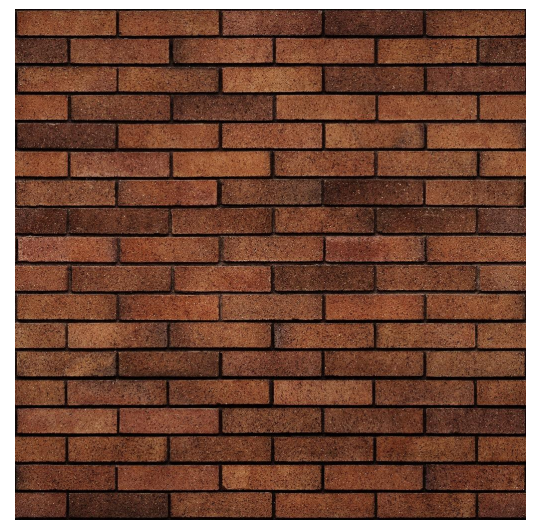

ბუნებრივი ბაზალტის მოპირკეთება

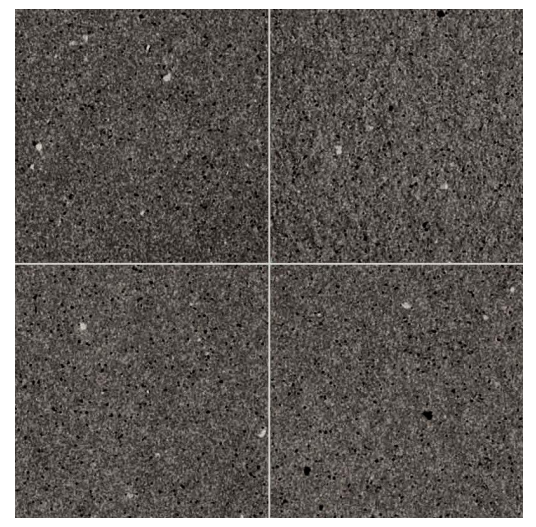

მაღალი ხარისხის ლესვა მიუნხენი

R--185; G--165; B--158



ყავისფერი მეტალოპლასტმასის ფანჯარა

მეტალის მოაჯირი შავ ფერად შეღებილი

R--0 G--0 B--0


ყავისფერი მეტალოპლასტმასის კარი

ფორმატი	A-3	თბილისი 2019 წ.
		დაკვეთა №

ტექნიკურ ეკონომიკური მაჩვენებლები

1. ნახაზზე საპროექტო შენობის ნოლი შეესაბამება აბსოლუტურ ნიშნულს
2. ნახაზზე ზომები მოცემულია სანტიმეტრებში
3. ნახაზის ყველა ცვლილება მშენებლობისას შეთანხმებული უნდა იყოს პროექტის ავტორთან

პირობითი ნიშნები

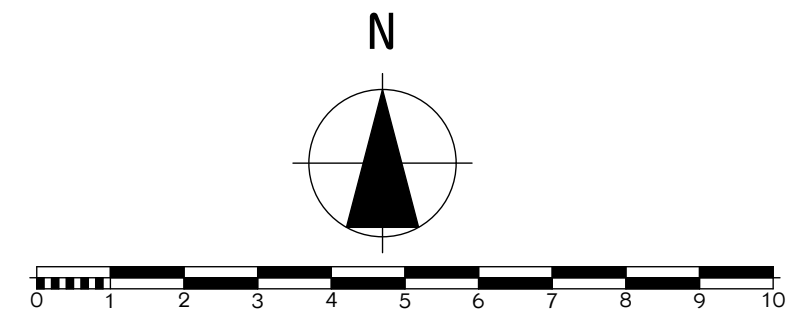

პროექტის სახელწოდება

მრავალბინიანი საცხოვრებელი სახლი არქიტექტურული ნაწილი


ქ. თბილისი სოფ.დიღომი დავარის ქუჩა №35
ს.კ. 01.72.14.036.118

შ.პ.ს. "კრეატივ ქონსთრაქშენ" ს/კ 405238899

ქ.თბილისი გლდანი II მკ.რ. №81

ტელ. 591 01 83 73

თანამდებობა	გვარი	ხელმოწერა	თარიღი
ტექნიკური დირექტორი	თ.შანიძე		
პროექტის ავტორები	ვ.იობიძე		
		ფასადი 4-1	
მასშტაბი:	1:100		
სტადია		ფურცლები	ფურცელი
პროექტი		0	ა-0

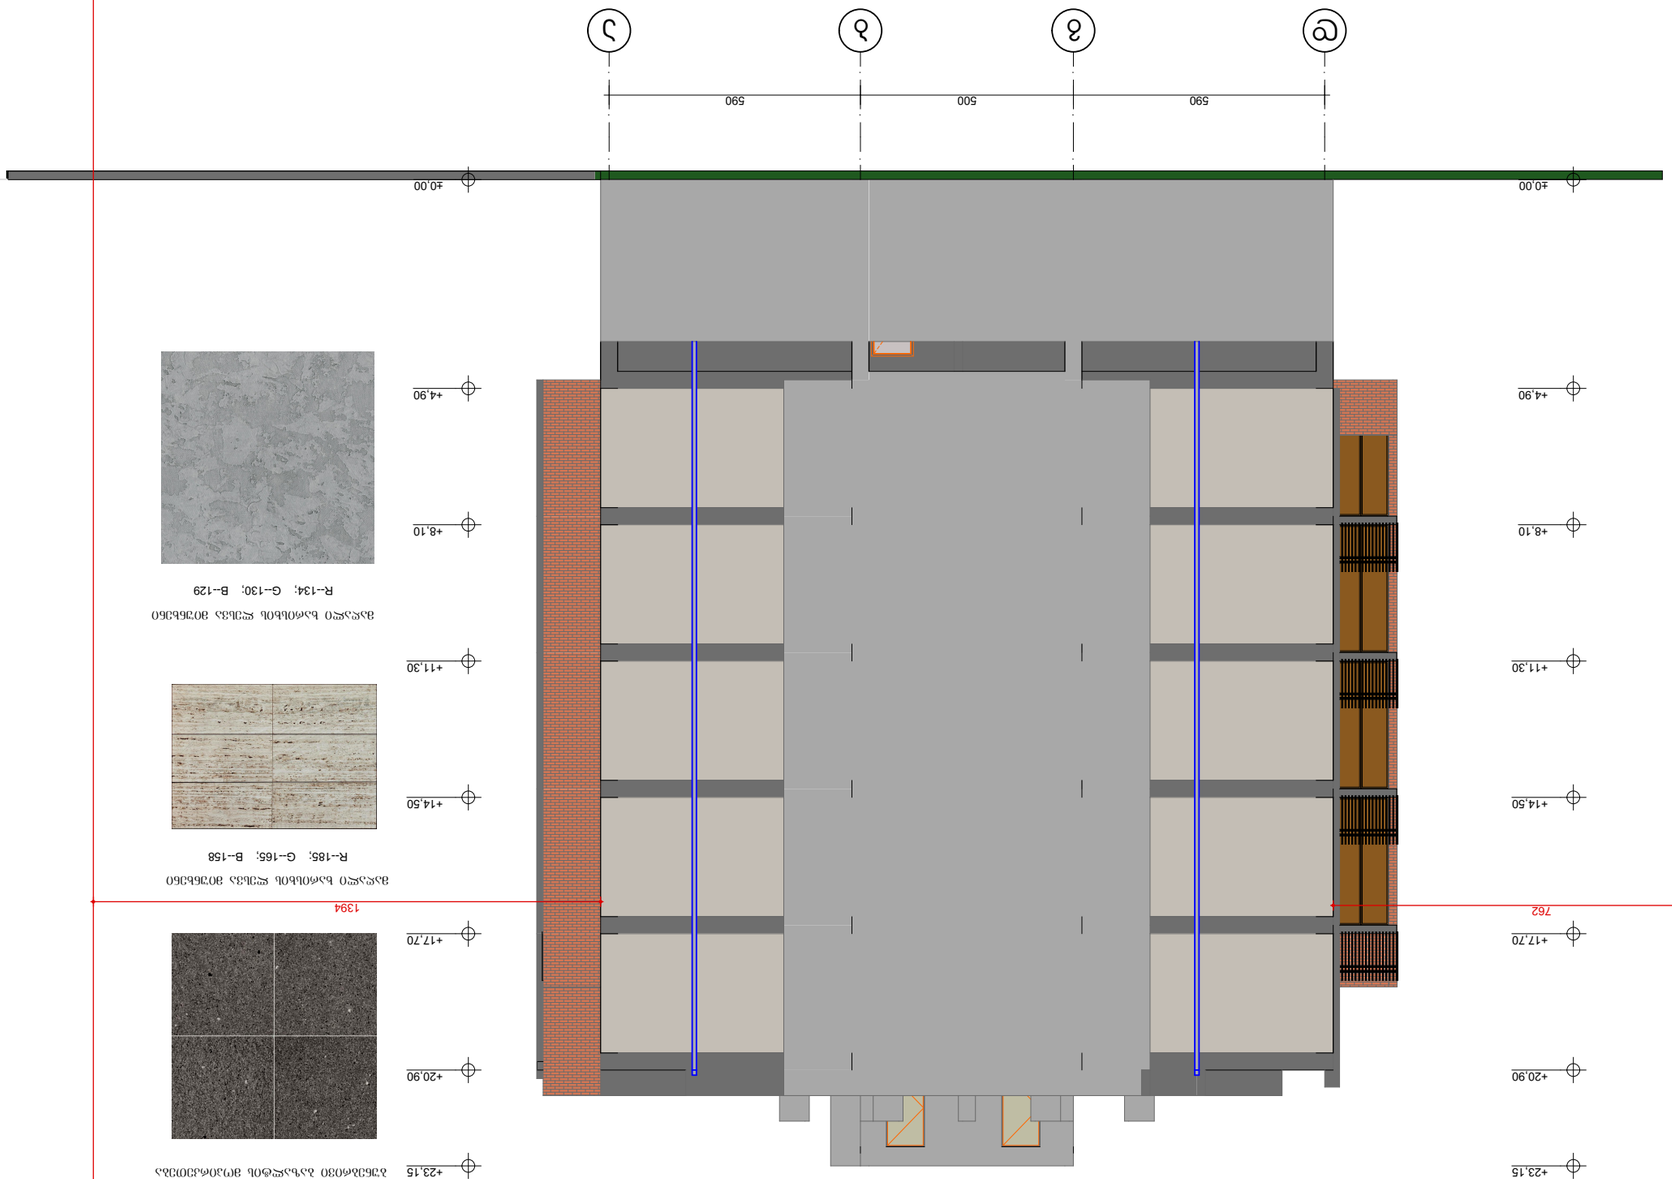



























