თბილისი ენერჯი

TBILISI ENERGY

დაკვეთა № 01-03-68762-19

სოფ. დიდომი, დავარის ქ. №37
საკ. კოდი №01.72.14.036.164
შპს „კრეატივ ქონსთრაქშენ“


არასაქოშაცხოვრებო შართის გაზმომარაგების პროექტი
(ქსელის გადალაგება)

შპს "ენერჯი ქონსთრაქშენის"
საპროექტო განყოფილების უფროსი _____

ცხელი ხაზი: (032) 240 40 04
საავარიო სამსახური 114
ქ. თბილისი, მიცკევიჩის ქ. №18
www.te.ge

ქ.თბილისი 2019 წელი


გენ. გეგმა მ 1:500

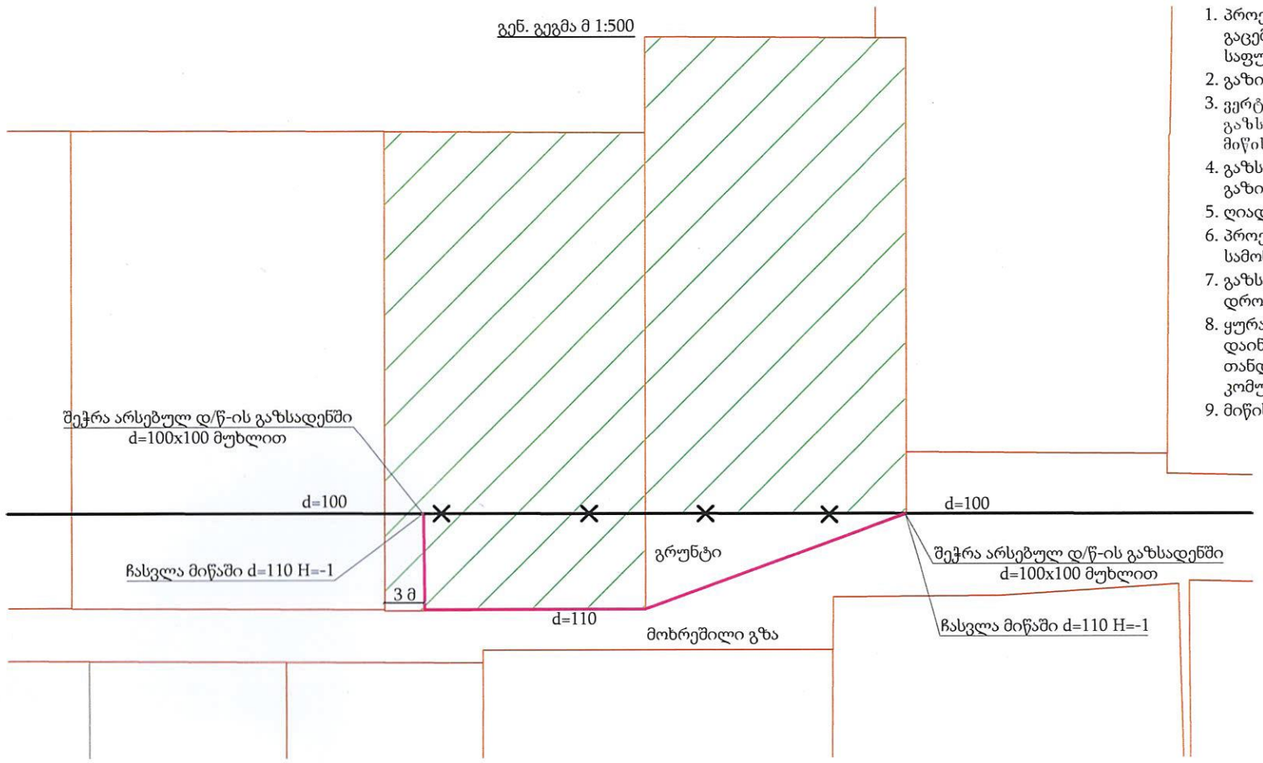


შენიშვნები

1. პროექტი შედგენილია შ.პ.ს. „თბილისი ენერგი“-ს მიერ 05.09.2019 წ გაცემული N 04-04-02/01-03-68762-19 ტექნიკური პირობის საფუძველზე.
2. გაზის ხარჯი შეადგენს Q=--- მ³/სთ.
3. ვერტიკალური მანძილი ელ. კაბელ. სატელეფონო კაბელსა და გაზსადენს შორის უნდა იყოს არანაკლებ 0.5 მ, ხოლო დანარჩენი მიწისქვეშა კომუნიკაციებიდან 0.2 მ.
4. გაზსადენის მონტაჟი შესრულდეს СниП 2.04.08-87 თანახმად და გაზის მეურნეობაში არსებული უსაფრთხოების წესების დაცვით.
5. ღიად გამავალი მილსადენი შეიღებოს ზეთოვანი საღებავით 2 ფენად.
6. პროექტიდან ყოველგვარი გადახვევა შეთანხმდეს საპროექტოსთან სამონტაჟო სამუშაოს დაწყებამდე.
7. გაზსადენის ასვლები და დაშვებები დაზუსტდეს ადგილზე, მონტაჟის დროს.
8. ყურადღება !!! მიწის სამუშაოების დაწყებამდე გამოძახებულ იქნას, დაინტერესებულ ორგანიზაციათა წარმომადგენელი და მათი თანდასწრებით იწარმოოს მიწის სამუშაოები გაზსადენით მათი კომუნიკაციების გადაკვეთის ადგილებში.
9. მიწის სამუშაოები სრულდება გრუნტიან მონაკვეთში.

ტრანშეის განივი პროფილი
H=1.210 L=53

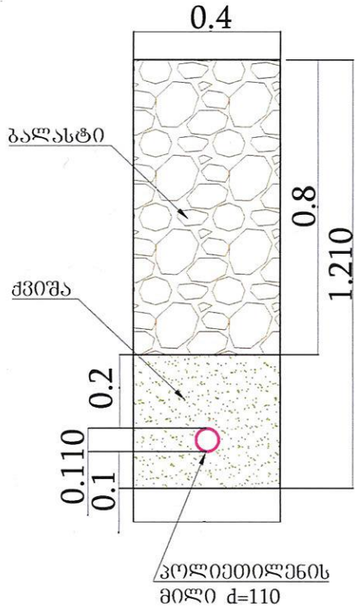

გაზგაყვანილობის აქს. სქემა

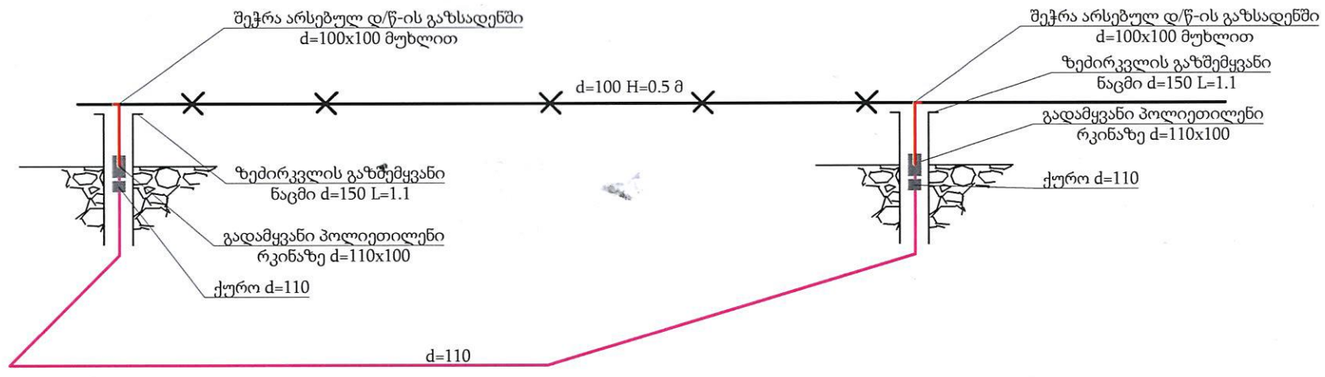

№	სამუშაოთა დასახელება	განზ.	რაოდენობა
	სამუშაოთა მოცულობა		
8	გაზსადენის დემონტაჟი d=100	მ³	42
7	მიწის გატანა	მ³	25.65
6	ტრანშეის შევსება ბალასტით	მ³	16.96
5	ბალიშის მოწყობა და მილის დაფარვა ქვიშით	მ³	8.69
4	ტრანშეის გათხრა მექანიზმებით 90% და ხელით 10%	მ³	25.65
3	შეჭრა არსებულ საჰაერო ს/წ-ის გაზსადენში d=100x100	ადგ.	2
2	მიწისზედა გაზსადენის შეღებვა ზეთოვანი საღებავით 2-ფენად	მ²	0.5
1	გაზსადენის გაყვანა და გამოცდა	გრძ/მ	56.5


№	კოდი	სახსტანდარტი ან შიფრი	დასახელება	რაოდ	მასა/ კგ	განზ
8	25521	----	პოლიეთილენის სასიგწალო ლენტი	53	----	გ/მ
7		----	ქურო d=110	8	----	ც
6	21217	----	მუხლი(პოლიეთილენის) d=110 90°	3	----	ც
5	21971	----	პოლიეთილენის მილი d=110	55	----	გ/მ
4	01169	----	ზეძირკვლის გაზშემყვანის ნაცმი d=150 L=1.1	2	----	ც
3	00858	----	გადამყვანი ფოლადი-პოლიეთილენზე d=100xd=110	2	----	ც
2	00024	ГОСТ 17375-83	მუხლი d=100 90° (ფოლადის)	2	2.42	ც
1	20112	ГОСТ 10704-91 В20 ГОСТ 10705-80	სწორნაკერიანი ელ. შეწადუღი ფოლადის მიდღი d=100	1.5	10.85	გ/მ

პირობითი აღნიშვნები

გეგმაზე	სქემაზე	დასახელება
		არსებული ს/წ-ის ფოლადის. გაზსადენი
		საპროექტო ს/წ-ის ფოლადის გაზსადენი
		ბურთულიანი ონკანი
		საპროექტო პოლიეთილენის გაზსადენი
		სადემონტაჟო ფოლადის მილი

დამკვეთი: შპს „თბილისი ენერგი“			დაკვეთა №	01-03-68762-19
შემსრულებელი: შპს "ენერჯი ქონსთრაქშენ"			თარიღი	01.10.2019
დააპროექტა	გ. გაჩეჩილაძე		სოფ. დიღომი, დავარის ქ. №37 საკ. კოდი №01.72.14.036.164 შპს „კრეატივ ქონსთრაქშენ“	
შეამოწმა	ლ. შაშიკაძე			
არასაწარმოო დანიშნულების შენობა-ნაგებობის პროექტი (ქსელის გაყვანა)			გენ.გეგმა, აქსონომეტრიული სქემა სპეციფიკაცია და სამუშაოთა მოცულობა	ფურცელი 1 / ფურ-ბი 1

ორთოფოტო

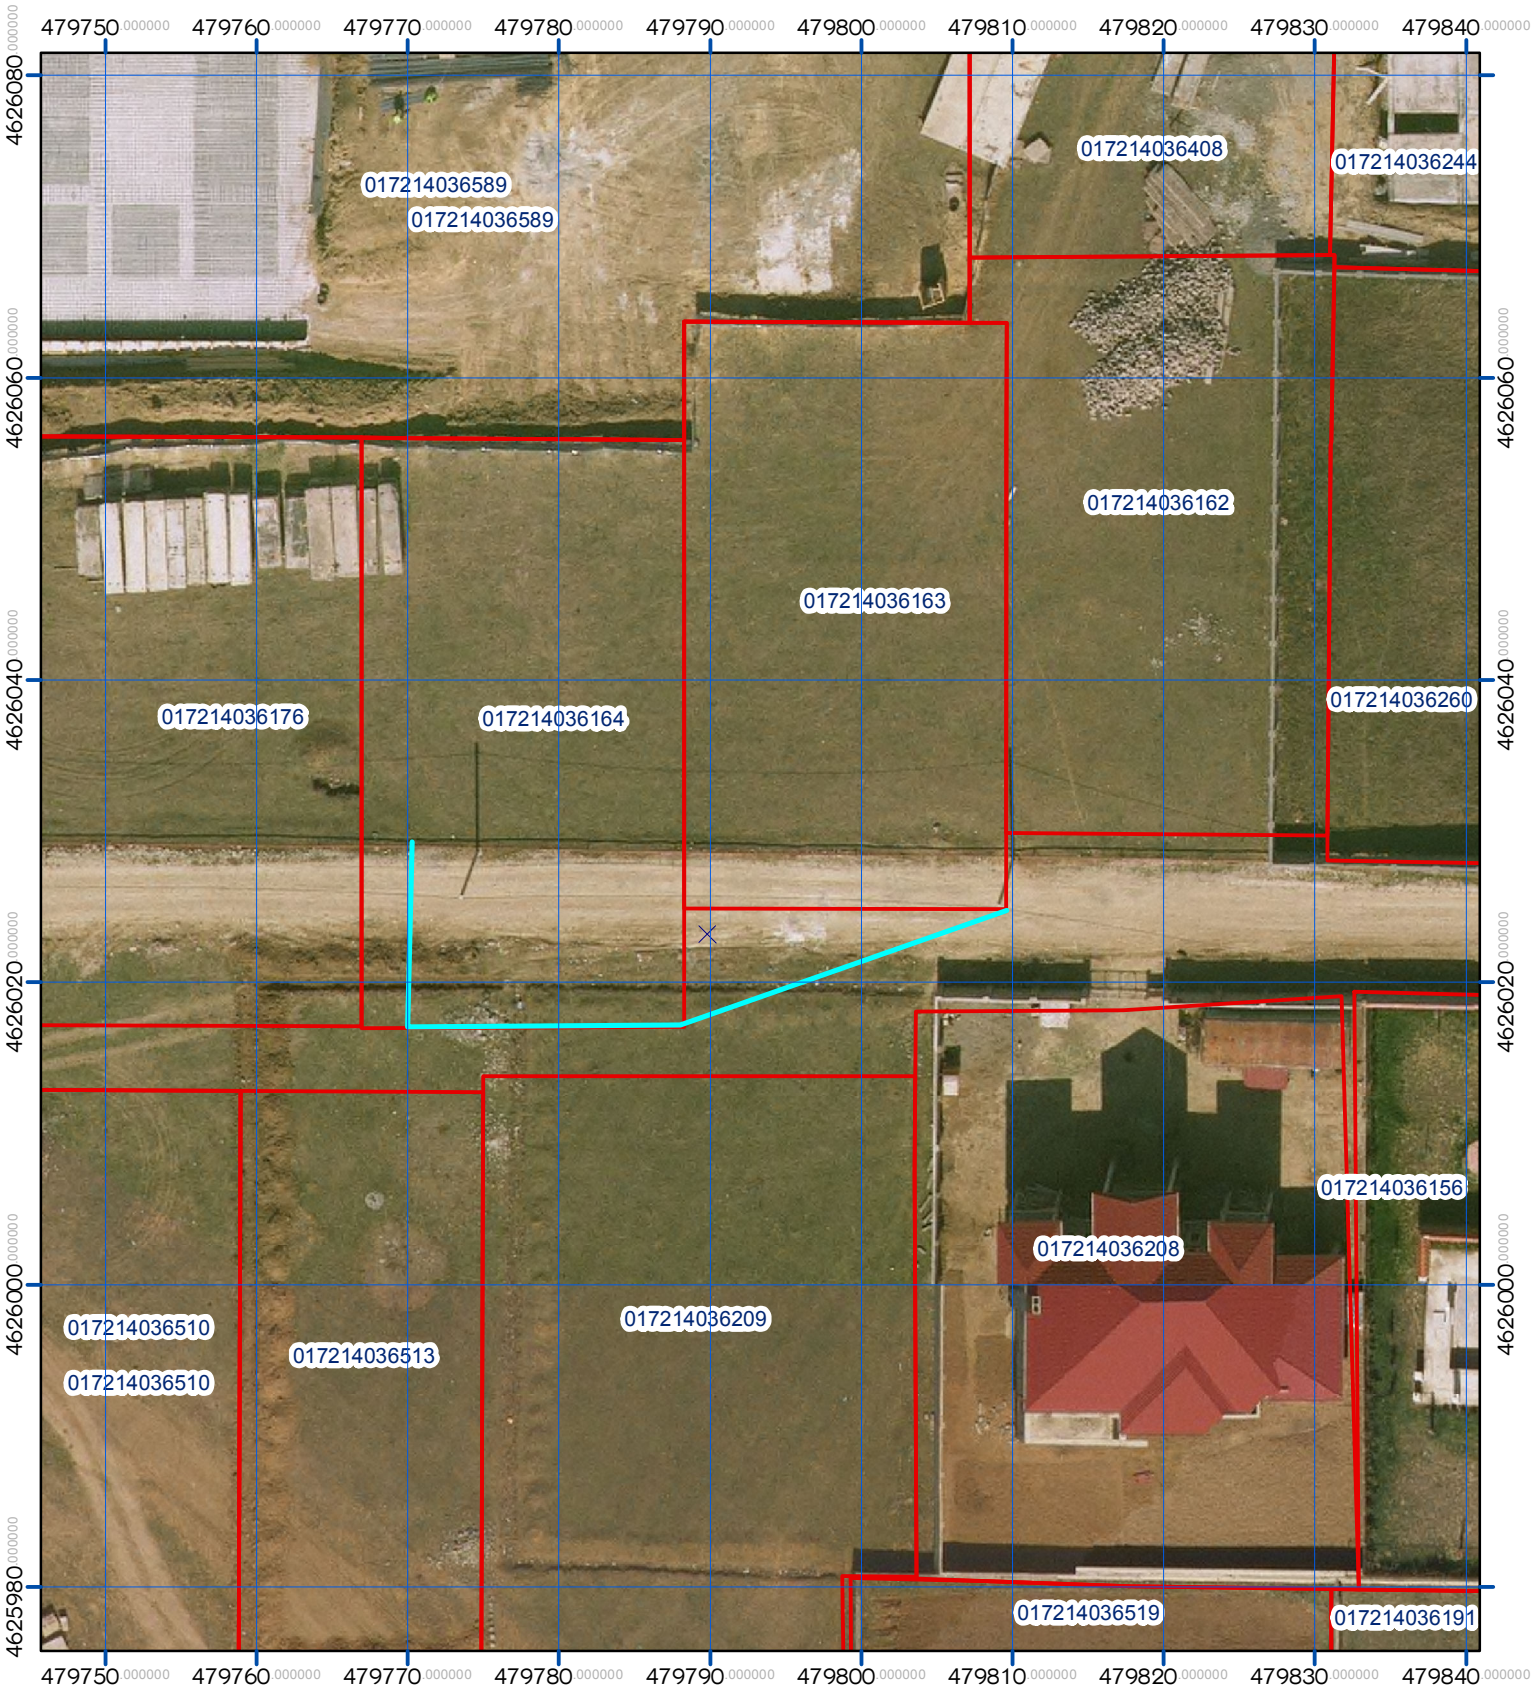


მაშტაბი 1:500

10 5 0 10 მეტრი

N
W E
S

სახელმწიფო გეოდეზიური კოორდინატთა სისტემა

გენ. გეგმა მ 1:500

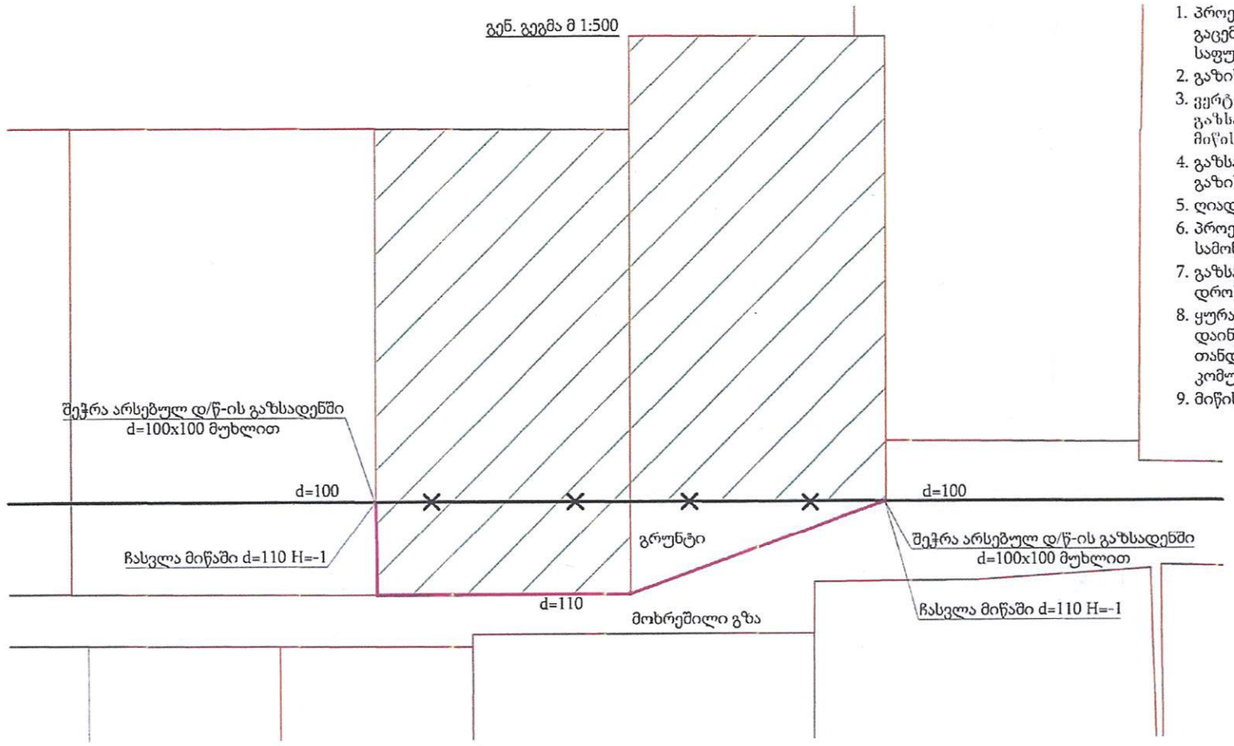


შენიშვნები


1. პროექტი შედგენილია მ.პ.ს. „თბილისი ენერგი“-ს მიერ 05.09.2019 წ გაცემული N 04-04-02/01-03-68762-19 ტექნიკური პირობის საფუძველზე.
2. გაზის ხარჯი შეადგენს Q=--- მ³/სთ.
3. ყურტიკალ'ური მანძილი ელ. კაბელ. სატელეფონო კაბელსა და გა'ხსადენს შორის 'უნდა იყოს არანაკლებ 0.5 მ, ხოლო დანარჩენი მიწ'ისქვეშა კომ'უნიკაციებიდან 0.2 მ.
4. გაზსადენის მონტაჟი შესრულდეს СниП 2.04.08-87 თანახმად და გაზის მეურნეობაში არსებული უსაფრთხოების წესების დაცვით.
5. ღიად გამავალი მილსადენი შეიღებოს ზეთოვანი საღებავით 2 ფენად.
6. პროექტიდან ყოველგვარი გადახვევა შეთანხმდეს საპროექტოსთან სამონტაჟო სამუშაოს დაწყებამდე.
7. გაზსადენის ასვლები და დაშვებები დაზუსტდეს ადგილზე, მონტაჟის დროს.
8. ყურადღება !!! მიწის სამუშაოების დაწყებამდე გამოძახებულ იქნას, დაინტერესებულ ორგანიზაციათა წარმომადგენელი და მათი თანდასწრებით იწარმოოს მიწის სამუშაოები გაზსადენით მათი კომუნიკაციების გადაკვეთის ადგილებში.
9. მიწის სამუშაოები სრულდება გრუნტიან მონაკვეთში.

სამუშაოს დაწყებამდე გამოიძახეთ
ს.ს. თელასის წარმომადგენელი.
სამუშაოები აწარმოეთ ხელით.
გათხარეთ საკონტროლო შურფები.
ს.ს. თელასის
რაიონული განყოფილება
ტელეფონი 599616890
ქ.ბ.ს ინჟინერი 07.10.19

ტრანშეის განივი პროფილი
H=1.210 L=53

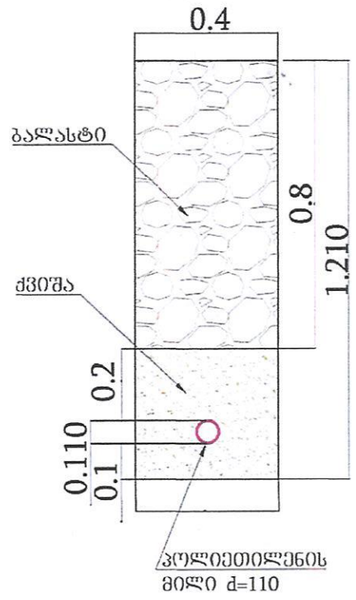

გაზგაყვანილობის აქს. სქემა

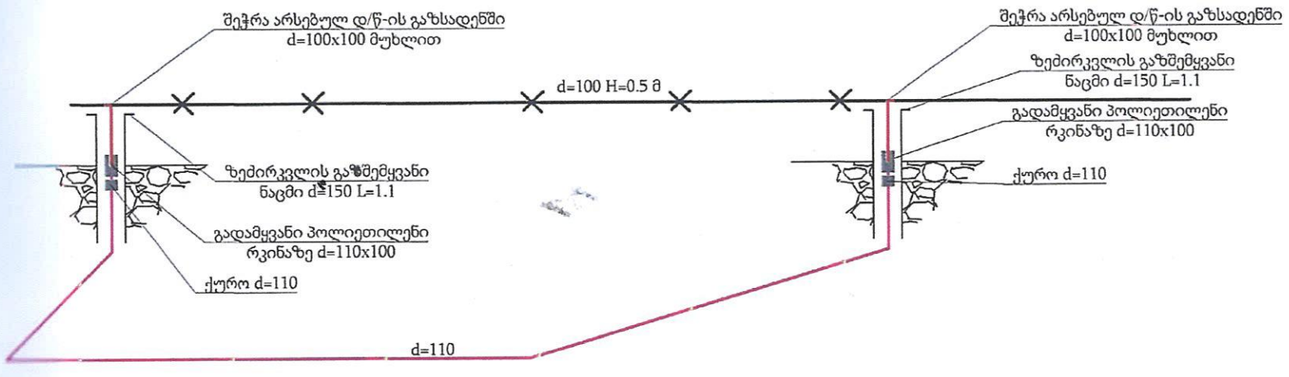


პირობითი აღნიშვნები

გეგმაზე	სქემაზე	დასახელება
		არსებული ს/წ-ის ფოლადის გაზსადენი
		საპროექტო ს/წ-ის ფოლადის გაზსადენი
		გზატარებიანი ღანძანი
		საპროექტო პოლიეთილენის გაზსადენი
		სადმცონტაჟო ფოლადის მილი

8	გაზსადენის დემონტაჟი d=100			მ³	42
7	მიწის გატანა			მ³	25.65
6	ტრანშეის შევსება ბალასტით			მ³	16.96
5	ბალიშის მოწყობა და მილის დაფარვა ქვიშით			მ³	8.69
4	ტრანშეის გათხრა მექანიზმებით 90% და ხელით 10%			მ³	25.65
3	შეჭრა არსებულ საჰაერო ს/წ-ის გაზსადენში d=100x100			ალგ.	2
2	მიწისზედა გაზსადენის შეღებვა ზეთოვანი საღებავით 2-ფენად			მ²	0.5
1	გაზსადენის გაყვანა და გამოცდა			გრძ/მ	56.5
№	სამუშაოთა დასახელება			განზ.	რაოდენობა
	სამუშაოთა ღირებულება				
8	25521	----	პოლიეთილენის სასიგნალო ლენტი	53	----	გ/მ
7		----	ჭურო d=110	8	----	ც
6	21217	----	მუხლი(პოლიეთილენის) d=110 90°	3	----	ც
5	21971	----	პოლიეთილენის მილი d=110	55	----	გ/მ
4	01169	----	ზეძირკვლის გაზშემყვანის ნაცმი d=150 L=1.1	2	----	ც
3	00858	----	გადამყვანი ფოლადი-პოლიეთილენზე d=100xd=110	2	----	ც
2	00024	ГОСТ 17375-83	მუხლი d=100 90° (ფოლადის)	2	2.42	ც
1	20112	ГОСТ 10704-91 В20 ГОСТ 10705-80	სწორწაკრიანი ელ. შეწადუღი ფოლადის მიდგლი d=100	1.5	10.85	გ/მ
№	კოდი	სახსტანდარტი ან შიფრი	დასახელება	რაოდ	მასა/ კგ	განზ

დამკვეთი:	შპს „თბილისი ენერჯი“	დაკვეთა №	01-03-68762-19
შემსრულებელი:	შპს "ენერჯი ქონსთრაქშენ"	თარიღი	01.10.2019
დაპროექტა	გ. გაჩეჩილაძე	სოფ. დიღომი, დავარის ქ. №37 საკ. კოდი №01.72.14.036.164 შპს „კრეატივ ქონსთრაქშენ“	
შეამოწმა	ლ. შაშიკაძე		
არასაკონსტრუქციული ნაწილის დასმული ნაწილის პროექტი (ჩასვლის მალალაპარატი)		გენ.გეგმა, ატონომეტრიული სქემა სპეციფიკაცია და სამუშაოთა მოცულობა	ფურცელი 1 / ფურ-ბი 1

გენ. გეგმა მ 1:500

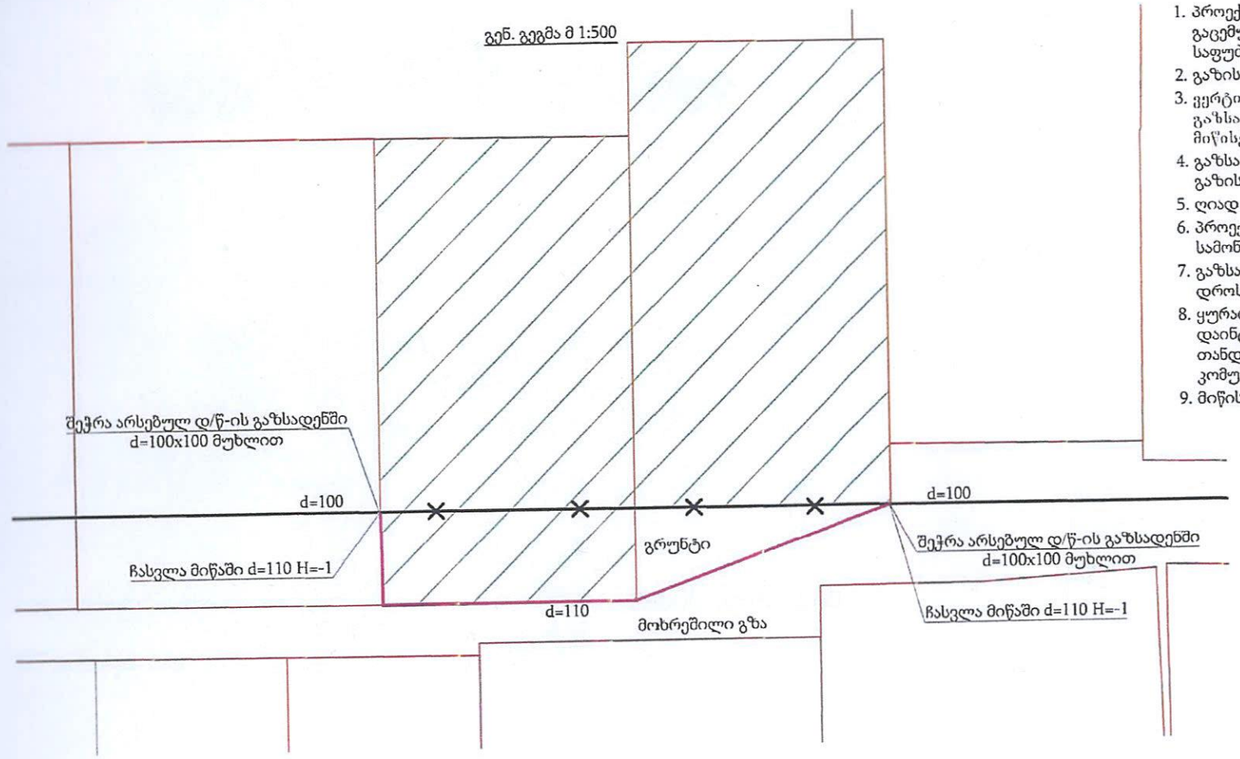


შენიშვნები


1. პროექტი შედგენილია შ.პ.ს. „თბილისი ენერგი“-ს მიერ 05.09.2019 წ გაცემული N 04-04-02/01-03-68762-19 ტექნიკური პირობის საფუძველზე.
2. გაზის ხარჯი შეადგენს Q=--- მ³/სთ.
3. ყურტიკალური მანძილი ელ. კაბელ. სატელეფონო კაბელსა და გაზსადენს შორის უნდა იყოს არანაკლებ 0.5 მ, ხოლო დანარჩენი მიწისქვეშა კომუნიკაციებიდან 0.2 მ.
4. გაზსადენის მონტაჟი შესრულდეს СНиП 2.04.08-87 თანახმად და გაზის მეურნეობაში არსებული უსაფრთხოების წესების დაცვით.
5. ღიად გამავალი მილსადენი შეიღებოს ზეთოვანი საღებავით 2 ფენად.
6. პროექტიდან ყოველგვარი გადახვევა შეთანხმდეს საპროექტოსთან სამონტაჟო სამუშაოს დაწყებამდე.
7. გაზსადენის ასვლები და დამვებები დაზუსტდეს ადგილზე, მონტაჟის დროს.
8. ყურადღება !!! მიწის სამუშაოების დაწეყებამდე გამოახებულ იქნას, დაინტერესებულ ორგანიზაციათა წარმომადგენელი და მათი თანდასწრებით იწარმოოს მიწის სამუშაოები გაზსადენით მათი კომუნიკაციების გადაკვეთის ადგილებში.
9. მიწის სამუშაოები სრულდება გრუნტიან მონაკვეთში.

შეთანხმებულია
შპს „მაგთიკომთან“
სამუშაოების დაწყების წინ
გამოიძახეთ ოპერატორი
ნარმომადგენელი. ტელ:
პროექ. ტექ. სამსახური
7 ოქტომბერი 2019 წელი
ა. პოლიტკოვსკაიას ქ. N: 7
A. Politkovskaya St. N: 7
110011

ტრანშეის განივი პროფილი
H=1.210 L=53

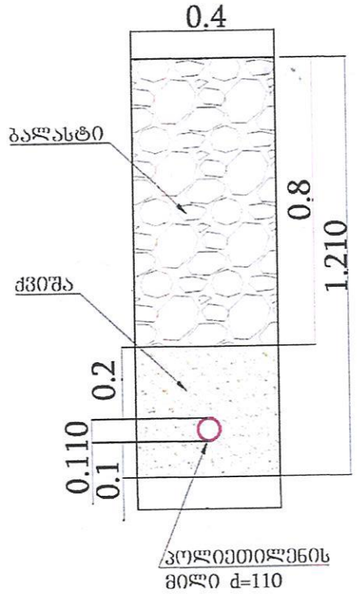

გაზგაყვანილობის აქს. სქემა

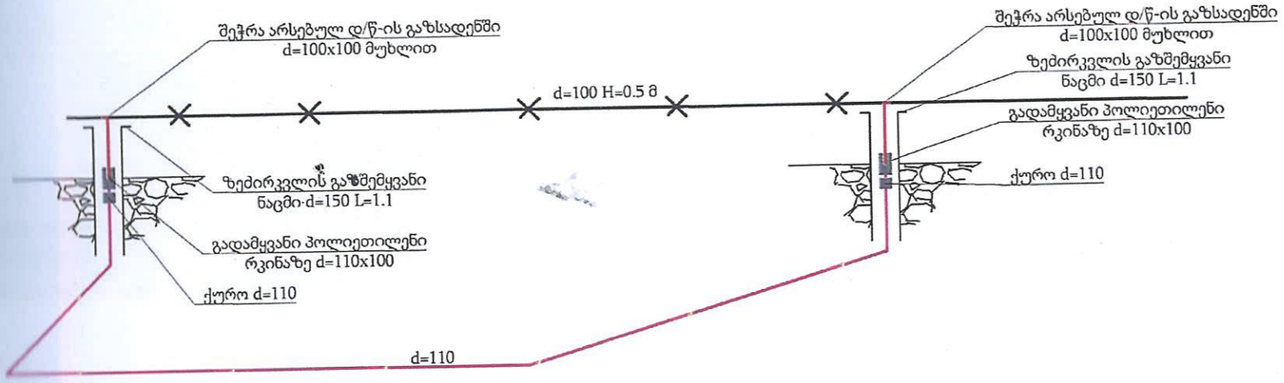

№	სამუშაოთა დასახელება	განზ.	რაოდენობა
8	გაზსადენის დემონტაჟი d=100	მ³	42
7	მიწის გატანა	მ³	25.65
6	ტრანშეის შევსება ბალასტით	მ³	16.96
5	ბალიშის მოწყობა და მილის დაფარვა ქვიშით	მ³	8.69
4	ტრანშეის გათხრა მექანიზმებით 90% და ხელით 10%	მ³	25.65
3	შეჭრა არსებულ საჰაერო ს/წ-ის გაზსადენში d=100x100	ადგ.	2
2	მიწისზედა გაზსადენის შეღებვა ზეთოვანი საღებავით 2-ფენად	მ²	0.5
1	გაზსადენის გაყვანა და გამოცდა	კრძ/მ	56.5

სამშენებლო მოცულობა


№	კოდი	სახელმწიფო სტანდარტი ან შიფრი	დასახელება	რაოდ	მასა/ კგ	განზ
8	25521	----	პოლიეთილენის სასიგნალო ლენტი	53	----	გ/მ
7		----	ქურო d=110	8	----	ც
6	21217	----	მუხლი(პოლიეთილენის) d=110 90°	3	----	ც
5	21971	----	პოლიეთილენის მილი d=110	55	----	გ/მ
4	01169	----	ზემირკვლის გაზშემყვანის ნაცმი d=150 L=1.1	2	----	ც
3	00858	----	გადამყვანი ფოლადი-პოლიეთლენზე d=100xd=110	2	----	ც
2	00024	ГОСТ 17375-83	მუხლი d=100 90° (ფოლადის)	2	2.42	ც
1	20112	ГОСТ 10704-91 В20 ГОСТ 10705-80	სწორწაკრიანი ელ. შეწადუღი ფოლადის მიდგლი d=100	1.5	10.85	გ/მ

პირობითი აღნიშვნები

გეგმაზე	სქემაზე	დასახელება
		არსებული ს/წ-ის ფოლადის. გაზსადენი
		საპროექტო ს/წ-ის ფოლადის გაზსადენი
		ბურთულიანი ონკანი
		საპროექტო პოლიეთილენის გაზსადენი
		სადემონტაჟო ფოლადის მილი

დამკვეთი: შპს „თბილისი ენერგი“		დაკვეთა №	01-03-68762-19
შემსრულებელი: შპს "ენერჯი ქონსთრაქშენ"		თარიღი	01.10.2019
დააპროექტა	გ. ბაჩეჩილაძე	სოფ. დიღომი, დავარის ქ. №37 საკ. კოდი №01.72.14.036.164 შპს „კრეატივ ქონსთრაქშენ“	
შეამოწმა	ლ. შაშიკაძე		
არასაწყობაციზოვრებელი შენობის გაზიფიცირების პროექტი (ჩასვლის გაზალაპირება)		გენ.გეგმა, აქსონომეტრიული სქემა საეციფიკაცია და სამუშაოთა მოცულობა	ფურცელი 1 / ფურ-ბი 1

გენ. გეგმა მ 1:500

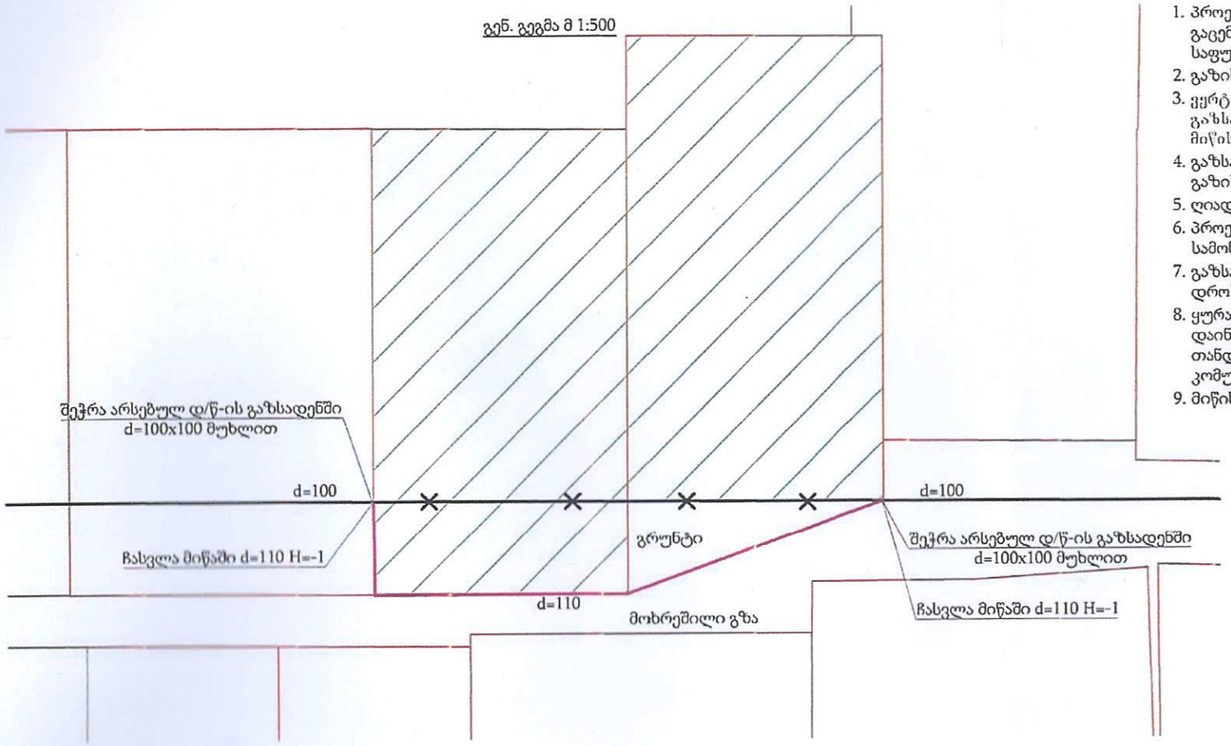


შენიშვნები

1. პროექტი შედგენილია შ.პ.ს. „თბილისი ენერგი"-ს მიერ 05.09.2019 წ გაცემული N 04-04-02/01-03-68762-19 ტექნიკური პირობის საფუძველზე.
2. გაზის ხარჯი შეადგენს Q=-- მ³/სთ.
3. ვერტიკალური მანძილი ელ. კაბელ. სატელეფონო კაბელსა და გაზსადენს შორის უნდა იყოს არანაკლებ 0.5 მ, ხოლო დანარჩენი მიწისქვეშა კომუნიკაციებიდან 0.2 მ.
4. გაზსადენის მონტაჟი შესრულდეს СниП 2.04.08-87 თანახმად და გაზის მეურნეობაში არსებული უსაფრთხოების წესების დაცვით.
5. ღიად გამავალი მილსადენი შეიღებოს ზეთოვანი საღებავით 2 ფენად.
6. პროექტიდან ყოველგვარი გადახვევა შეთანხმდეს საპროექტოსთან სამონტაჟო სამუშაოს დაწყებამდე.
7. გაზსადენის ასვლები და დაშვებები დაზუსტდეს ადგილზე, მონტაჟის დროს.
8. ყურადღება !!! მიწის სამუშაოების დაწყებამდე გამოძახებულ იქნას, დაინტერესებულ ორგანიზაციათა წარმომადგენელი და მათი თანდასწრებით იწარმოოს მიწის სამუშაოები გაზსადენით მათი კომუნიკაციების გადაკვეთის ადგილებში.
9. მიწის სამუშაოები სრულდება გრუნტიან მონაკვეთში.


GWP შპს "საქართველოს გაზის ენერგ ფაუერი"
ქობულეთი-საბაჟოსთან მიზნის ცენტრი
შეთანხმებულია
ხელმძღვანელი _____
რეგ. № _____ "09" ოქტომბერი 2019წ.
სამუშაოების დაწყების წინ ვალდებულია
იქნას GWP-ს წარმომადგენელი
ტელ: 032 2 93 11 11

წყალსადენ ნაყარიანის ქსელის მიმართ ღრმა უნდა იყოს
სისქიანად ფენებად გადაკრანულად მოხერხებული

ტრანშეის განივი პროფილი
H=1.210 L=53

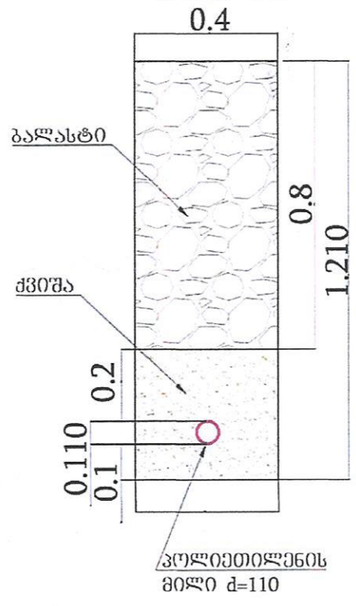

გაზგაყვანილობის აქს. სქემა

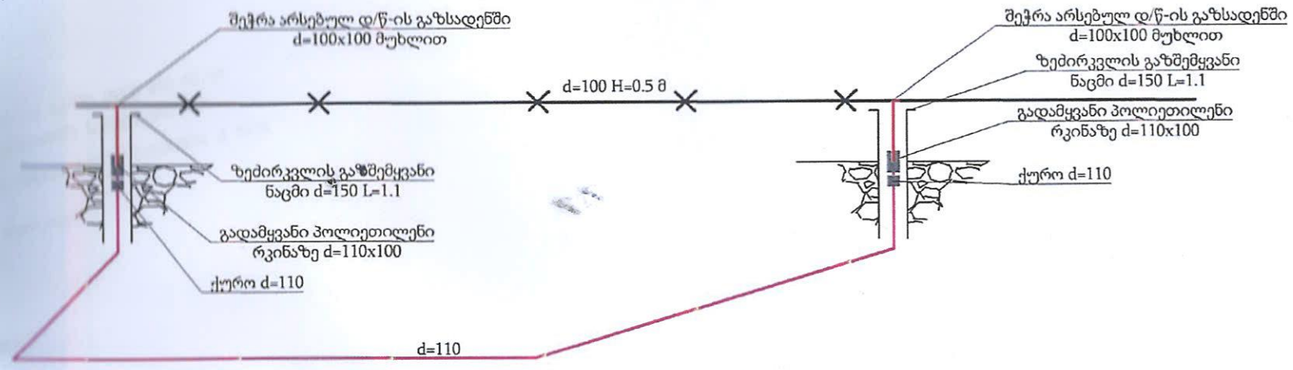

№	სამუშაოთა დასახელება	განზ.	რაოდენობა
	სამშენებლო სამუშაოები		
8	გაზსადენის დემონტაჟი d=100	მ³	42
7	მიწის გატანა	მ³	25.65
6	ტრანშეის შევსება ბალასტით	მ³	16.96
5	ბალიშის მოწყობა და მილის დაფარვა ქვიშით	მ³	8.69
4	ტრანშეის გათხრა მექანიზმებით 90% და ხელით 10%	მ³	25.65
3	შეჭრა არსებულ საჰაერო ს/წ-ის გაზსადენში d=100x100	ადგ.	2
2	მიწისზედა გაზსადენის შეღებვა ზეთოვანი საღებავით 2-ფენად	მ²	0.5
1	გაზსადენის გაყვანა და გამოცდა	გრძ/მ	56.5

№	კოდი	სახსტანდარტი ან შიფრი	დასახელება	რაოდ	მასა/კგ	განზ
			სამშენებლო მოცულობა			
8	25521	----	პოლიეთილენის სასიგნალო ლენტი	53	----	გ/მ
7		----	ქურო d=110	8	----	ც
6	21217	----	მუხლი(პოლიეთილენის) d=110 90°	3	----	ც
5	21971	----	პოლიეთილენის მილი d=110	55	----	გ/მ
4	01169	----	ზეძირკვლის გაზშემყვანის ნაცმი d=150 L=1.1	2	----	ც
3	00858	----	გადამყვანი ფოლადი-პოლიეთლენზე d=100xd=110	2	----	ც
2	00024	ГОСТ 17375-83	მუხლი d=100 90° (ფოლადის)	2	2.42	ც
1	20112	ГОСТ 10704-91 В20 ГОСТ 10705-80	სწორწაკრიანი ელ.შეწადუღი ფოლადის მილი d=100	1.5	10.85	გ/მ

პიროგითი აღნიშვნები

გეგმაზე	სქემაზე	დასახელება
		არსებული ს/წ-ის ფოლადის. გაზსადენი
		საპროექტო ს/წ-ის ფოლადის გაზსადენი
		ბურთულიანი ონკანი
		საპროექტო კოლიეთილენის გაზსადენი
		სადემონტაჟო ფოლადის მილი

დამკვეთი:	შპს „თბილისი ენერჯი"		
შემსრულებელი:	შპს "ენერჯი ქონსთრაქშენ"		
დააპროექტა	გ. გაჩეჩილაძე		
შეამოწმა	ლ. შაშიკაძე		


დაკვეთა №	01-03-68762-19
თარიღი	01.10.2019

სოფ. დიდღომი, დაგარის ქ. №37
საკ. კოდი №01.72.14.036.164
შპს „კრეატივ ქონსთრაქშენ"


არასაწარმოო ხასიათის ობიექტის დასახელება (შენების დასახლება)

გენგეგმა; აქსონომეტრიული სქემა სპეციფიკაცია და სამუშაოთა მოცულობა

ფურცელი	ფურც-ბი
1	1

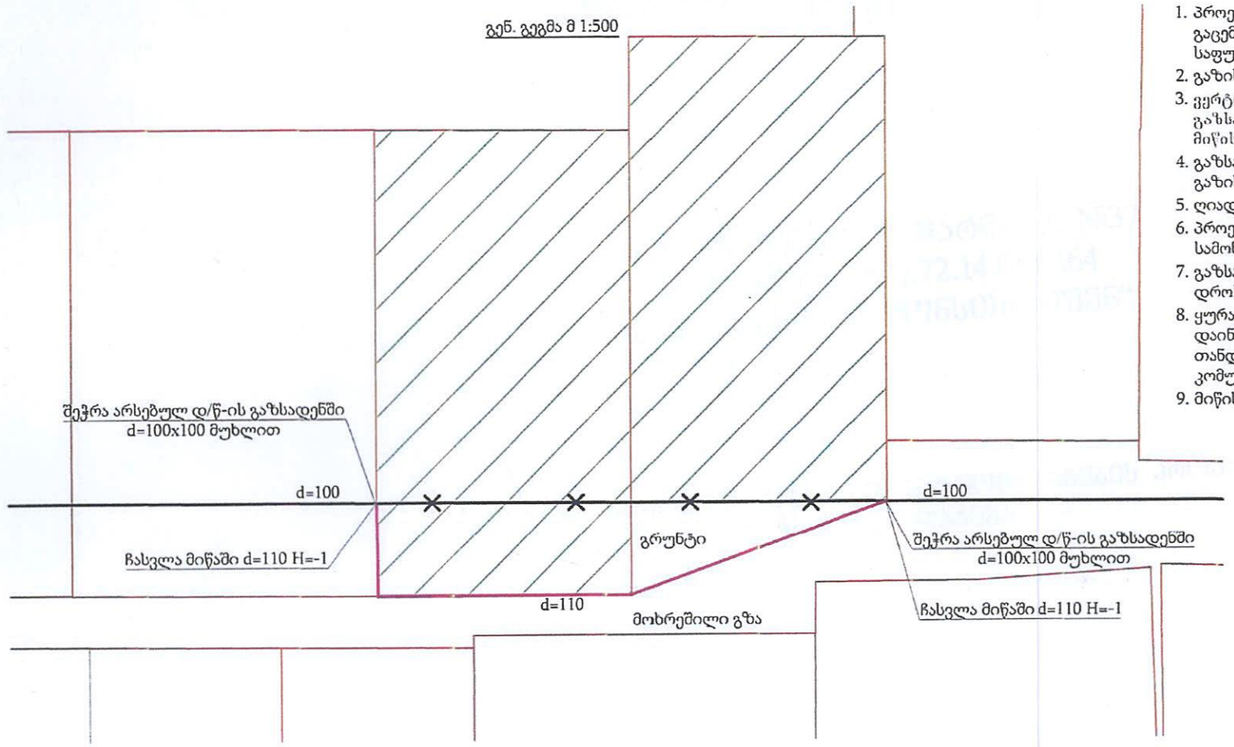

გაზგაყვანილობის აქს. სქემა

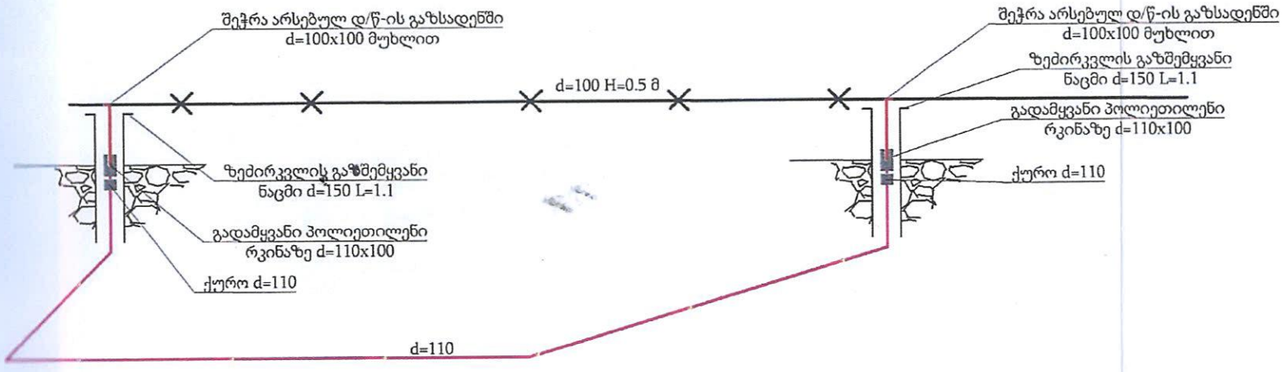

პიროგითი აღნიშვნები


გეგმაზე	სქემაზე	დასახელება
		არსებული ს/წ-ის ფოლადის. გაზსადენი
		საპროექტო ს/წ-ის ფოლადის გაზსადენი
		ბურთულიანი ონკანი
		საპროექტო პოლიეთილენის გაზსადენი
		სადემონტაჟო ფოლადის მილი

შენიშვნები

1. პროექტი შედგენილია შ.პ.ს. „თბილისი ენერგი“-ს მიერ 05.09.2019 წ გაცემული N 04-04-02/01-03-68762-19 ტექნიკური პირობის საფუძველზე.
2. გაზის ხარჯი შეადგენს Q=-- მ³/სთ.
3. ვერტიკალური მანძილი ელ. კაბელ. სატელეფონო კაბელსა და გაზსადენს შორის უნდა იყოს არანაკლებ 0.5 მ, ხოლო დანარჩენი მიწისქვეშა კომუნიკაციებიდან 0.2 მ.
4. გაზსადენის მონტაჟი შესრულდეს СниП 2.04.08-87 თანახმად და გაზის მეურნეობაში არსებული უსაფრთხოების წესების დაცვით.
5. ღიად გამავალი მილსადენი შეიღებოს ზეთოვანი საღებავით 2 ფენად.
6. პროექტიდან ყოველგვარი გადახვევა შეთანხმდეს საპროექტოსთან სამონტაჟო სამუშაოს დაწყებამდე.
7. გაზსადენის ასვლები და დაშვებები დაზუსტდეს ადგილზე, მონტაჟის დროს.
8. ყურადღება !!! მიწის სამუშაოების დაწყებამდე გამოძახებულ იქნას, დაინტერესებულ ორგანიზაციათა წარმომადგენელი და მათი თანდასწრებით იწარმოოს მიწის სამუშაოები გაზსადენით მათი კომუნიკაციების გადაკვეთის ადგილებში.
9. მიწის სამუშაოები სრულდება გრუნტიან მონაკვეთში.

სს "სილქნეტი"
ვეთანხმებით
საგზაოს დაწყების წინ გამოძახებულ იქნას
სს "სილქნეტის" წარმომადგენელი
ოპერატიული მართვა: 2 95 00 29. 2 93 27 40
ტექნიკური განყოფილება _____
თარიღი _____

ტრანშეის განივი პროფილი
H=1.210 L=53

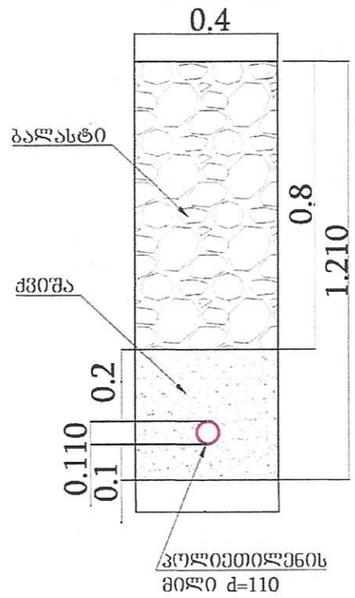

№	სამუშაოთა დასახელება	განზ.	რაოდენობა
8	გაზსადენის დემონტაჟი d=100	მ³	42
7	მიწის გატანა	მ³	25.65
6	ტრანშეის შევსება ბალასტით	მ³	16.96
5	ბალიშის მოწყობა და მილის დაფარვა ქვიშით	მ³	8.69
4	ტრანშეის გათხრა მექანიზმებით 90% და ხელით 10%	მ³	25.65
3	შეჭრა არსებულ საჰაერო ს/წ-ის გაზსადენში d=100x100	ადგ.	2
2	მიწისზედა გაზსადენის შეღებვა ზეთოვანი საღებავით 2-ფენად	მ²	0.5
1	გაზსადენის გაყვანა და გამოცდა	გრძ/მ	56.5

სამუშაოთა მოცულობა

№	კოდი	სახსტანდარტი ან შიფრი	დასახელება	რაოდ	მასა/კგ	განზ
8	25521	----	პოლიეთილენის სასიგნალო ლენტი	53	----	გ/მ
7		----	ქურო d=110	8	----	ც
6	21217	----	მუხლი(პოლიეთილენის) d=110 90°	3	----	ც
5	21971	----	პოლიეთილენის მილი d=110	55	----	გ/მ
4	01169	----	ზეძირკვლის გაზშემყვანის ნაცმი d=150 L=1.1	2	----	ც
3	00858	----	გადამყვანი ფოლადი-პოლიეთლენზე d=100xd=110	2	----	ც
2	00024	ГОСТ 17375-83	მუხლი d=100 90° (ფოლადის)	2	2.42	ც
1	20112	ГОСТ 10704-91 В20 ГОСТ 10705-80	სწორწაკრიანი ელ.შეწადუღი ფოლადის მიდგლი d=100	1.5	10.85	გ/მ

დამკვეთი:	შპს „თბილისი ენერჯი“	დამკვეთა №	01-03-68762-19
შემსრულებელი:	შპს "ენერჯი ჟონსთრაქშენ"	თარიღი	01.10.2019
დაპროექტება	გ. ბაჩეჩილაძე	სოფ. დიდომი, დაბარის ქ. №37 საკ. კოდი №01.72.14.036.164 შპს „კრეატივ ჟონსთრაქშენ“	
შემოწმება	ლ. შაშიკაძე		
არასაწარმოო/საზოგადო დარგის შენობა-ნაგებობების პროექტი (შენების ნაწილებში)		გენ.გეგმა, აქსონომეტრიული სქემა სპეციფიკაცია და სამუშაოთა მოცულობა	ფურცელი 1 / ფურ-ბი 1

gwp
მეტი ვიდრე უბრალოდ წყალი
MORE THAN JUST WATER

№ 06-19-0327707 D 16.10.2019

ბატონ ამირან ადეიშვილს
მისამართი: შარტავას ქ. N14
ტელეფონი: 555 22 44 57

შპს ,,ჯორჯიან უოთერ ენდ ფაუერმა" (შემდგომში „კომპანია") განიხილა თქვენი განცხადება („კომპანიაში" რეგისტრაციის #1N19-0324940; თარიღი 07/10/2019წ), რომლითაც მოითხოვნილი იყო სოფელ დიღომში, დავარის ქ. N37-ში ს/კ 01.72.14.036.164 რეგისტრირებულ მიწის ნაკვეთზე გაზსადენის ქსელის გადატანის საპროექტო დოკუმენტაციის შეთანხმება.

გაცნობებთ, რომ თქვენს მიერ წარმოდგენილი პროექტი შეთანხმებულია „კომპანიის" შესაბამის სამსახურთან, იმ პირობით, რომ წყალსადენ-წყალარინების ქსელების მიმართ დაცული იქნება საქართველოში მოქმედი სამშენებლო ნორმებით და წესებით დადგენილი მოთხოვნები.

ასევე გაცნობებთ, რომ საპროექტო ტერიტორიაზე შესაძლებელია გადიოდეს კერძო მფლობელობაში არსებული წყალსადენ-წყალარინების ქსელები, რომელთა შესახებ ,,კომპანია" ინფორმაციას არ ფლობს.

ქსელის დაზიანების თავიდან აცილების მიზნით სამუშაოების დაწყების წინ გთხოვთ, დაუკავშირდეთ ,,კომპანიის" წარმომადგენელს:

ვაკე-საბურთალოს ბიზნეს ცენტრის მენეჯერი კახა წამალაიძე, ტელ: 595 11 55 99;

პატივისცემით,

გიორგი სვანიშვილი
კომერციული დირექტორი

შემსრულებელი: ვ. მურღულია; ჯ. ჩაჩხალია
ტელეფონი: 293 11 11 (21-02); (11-27)

ქ. თბილისი **შეთანხმება # 9/2612** დანართი #1


17/ 10 2019წ.

სს „სილქნეტი“ თანახმაა, ქვემოთ მოცემული პირობების დაცვით შესრულდეს განმცხადებლის მიერ წარმოდგენილი პროექტით გათვალისწინებული სამუშაოები:


- მინიმალური დაშორება საპროექტო მიწისქვეშა გაზსადენის მილსა და სს „სილქნეტი“-ს მიწისქვეშა ხაზოვან ნაგებობას შორის პარალელური მონტაჟის შემთხვევაში უნდა შეადგენდეს არანაკლებ 1.0 მეტრისა **(იხ. ნახ. 5.1)**.
- მინიმალური დაშორება საპროექტო მიწისქვეშა გაზსადენის მილსა და სს „სილქნეტი“-ს მიწისქვეშა ხაზოვან ნაგებობას შორის გადაკვეთის შემთხვევაში უნდა შეადგენდეს არანაკლებ 0.15 მეტრისა **(იხ. ნახ. 5.2)**.
- გადაკვეთის ადგილებში საპროექტო მიწისქვეშა გაზსადენის მილი აუცილებლად უნდა განთავსდეს სს „სილქნეტი“-ს მიწისქვეშა ხაზოვანი ნაგებობის ქვემოთ.
- მანძილი შენობის გარე და შიდა კედლებზე განლაგებულ სს „სილქნეტი“-ს საკაბელო/სააბონენტო ქსელსა და გაზსადენის მილს შორის უნდა შეადგენდეს არანაკლებ 0.5 მეტრისა **(იხ. ნახ. 5.3)**.
- სს“ სილქნეტი“-ს მხრიდან, იგივე (ან მიმდებარე) ტერიტორიაზე მიწისქვეშა ხაზოვანი ნაგებობის ან სხვა ელემენტების მშენებლობა/რეკონსტრუქციის პროცესში მიწისქვეშა გაზსადენის მილის შესაძლო დაზიანების თავიდან აცილების მიზნით, განმცხადებლის მიერ საპროექტო გაზსადენის მილის ზემოთ ჩაიდოს გამაფრთხილებელი ლენტი არანაკლებ 0,15 მ-ის დაშორებით **(იხ. ნახ. 5.4)**.
- სს „სილქნეტი“-ს მიწისქვეშა ხაზოვანი ნაგებობის გადაკვეთის შემთხვევაში გათხრითი სამუშაოები შესრულდეს ხელით.
- წინამდებარე ნებართვის გაცემით, ნებართვის მიმღები ადასტურებს თავის ვალდებულებას უზრუნველყოს სს „სილქნეტი“-სათვის ანალოგიური ნებართვის გაცემა მის მიერ წინამდებარე ნებართვაში მითითებულ (ან მის მიმდებარედ არსებულ) ტერიტორიაზე მიწისქვეშა ან/და მიწისზედა ხაზოვანი ნაგებობის მშენებლობის დაწყების ან/და სარეკონსტრუქციო/სარემონტო/სარეაბილიტაციო სამუშაოების წარმოების შემთხვევაში.
- იმ შემთხვევაში, თუ სს “სილქნეტი“-ს მიერ წარმოდგენილი ან რეგისტრირებული ხაზოვანი ნაგებობის კოორდინატები განსხვავდება რეალობისგან, განმცხადებელი ვალდებულია:

ა) დაუყოვნებლივ შეაჩეროს სამუშაოები;


ბ) აღნიშნული ფაქტი შეატყობინოს სს “სილქნეტი“-ს წარმომადგენელს ელექტრონული ფოსტის (Info.Center@silknet.com) და შეთანხმების ბეჭედზე მითითებული ტელეფონის ნომრების მეშვეობით.

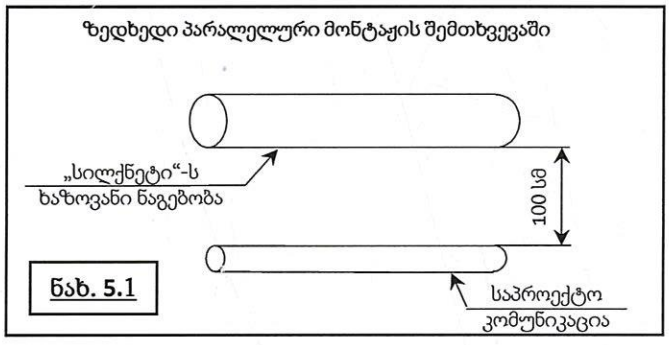


ნახ. 5.1

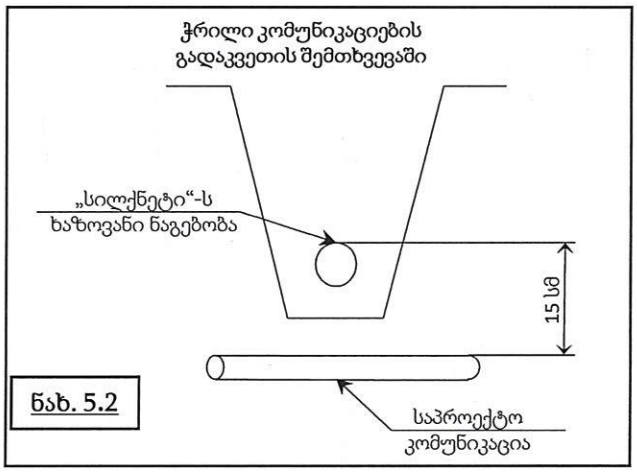

ნახ. 5.2

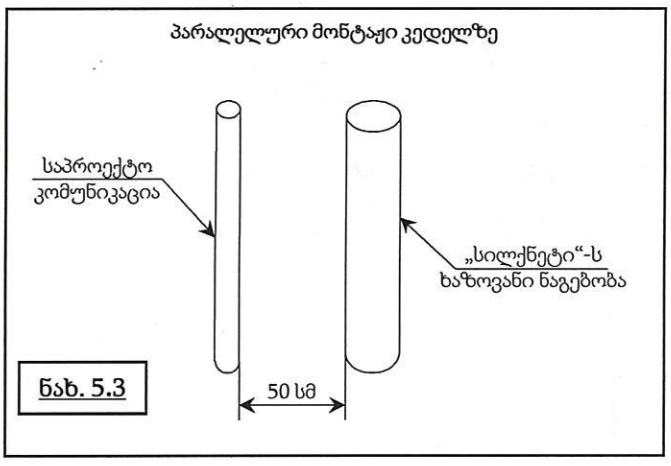

ნახ. 5.3

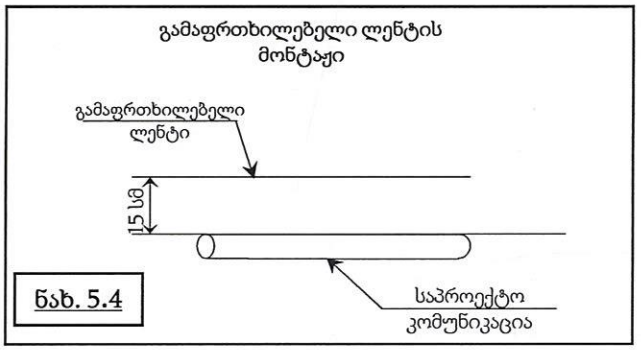

ნახ. 5.4

სს "სილქნეტის"
შეთანხმებულია
სამუშაოს დაწყებამდე წინა გამოძახებულ იქნას
სს "სილქნეტის" წარმომადგენელი
ოპერატიული მართვა: 2 95 00 29, 2 93 27 40
ტექნიკური განყოფილება
თარიღი 17/10/2019