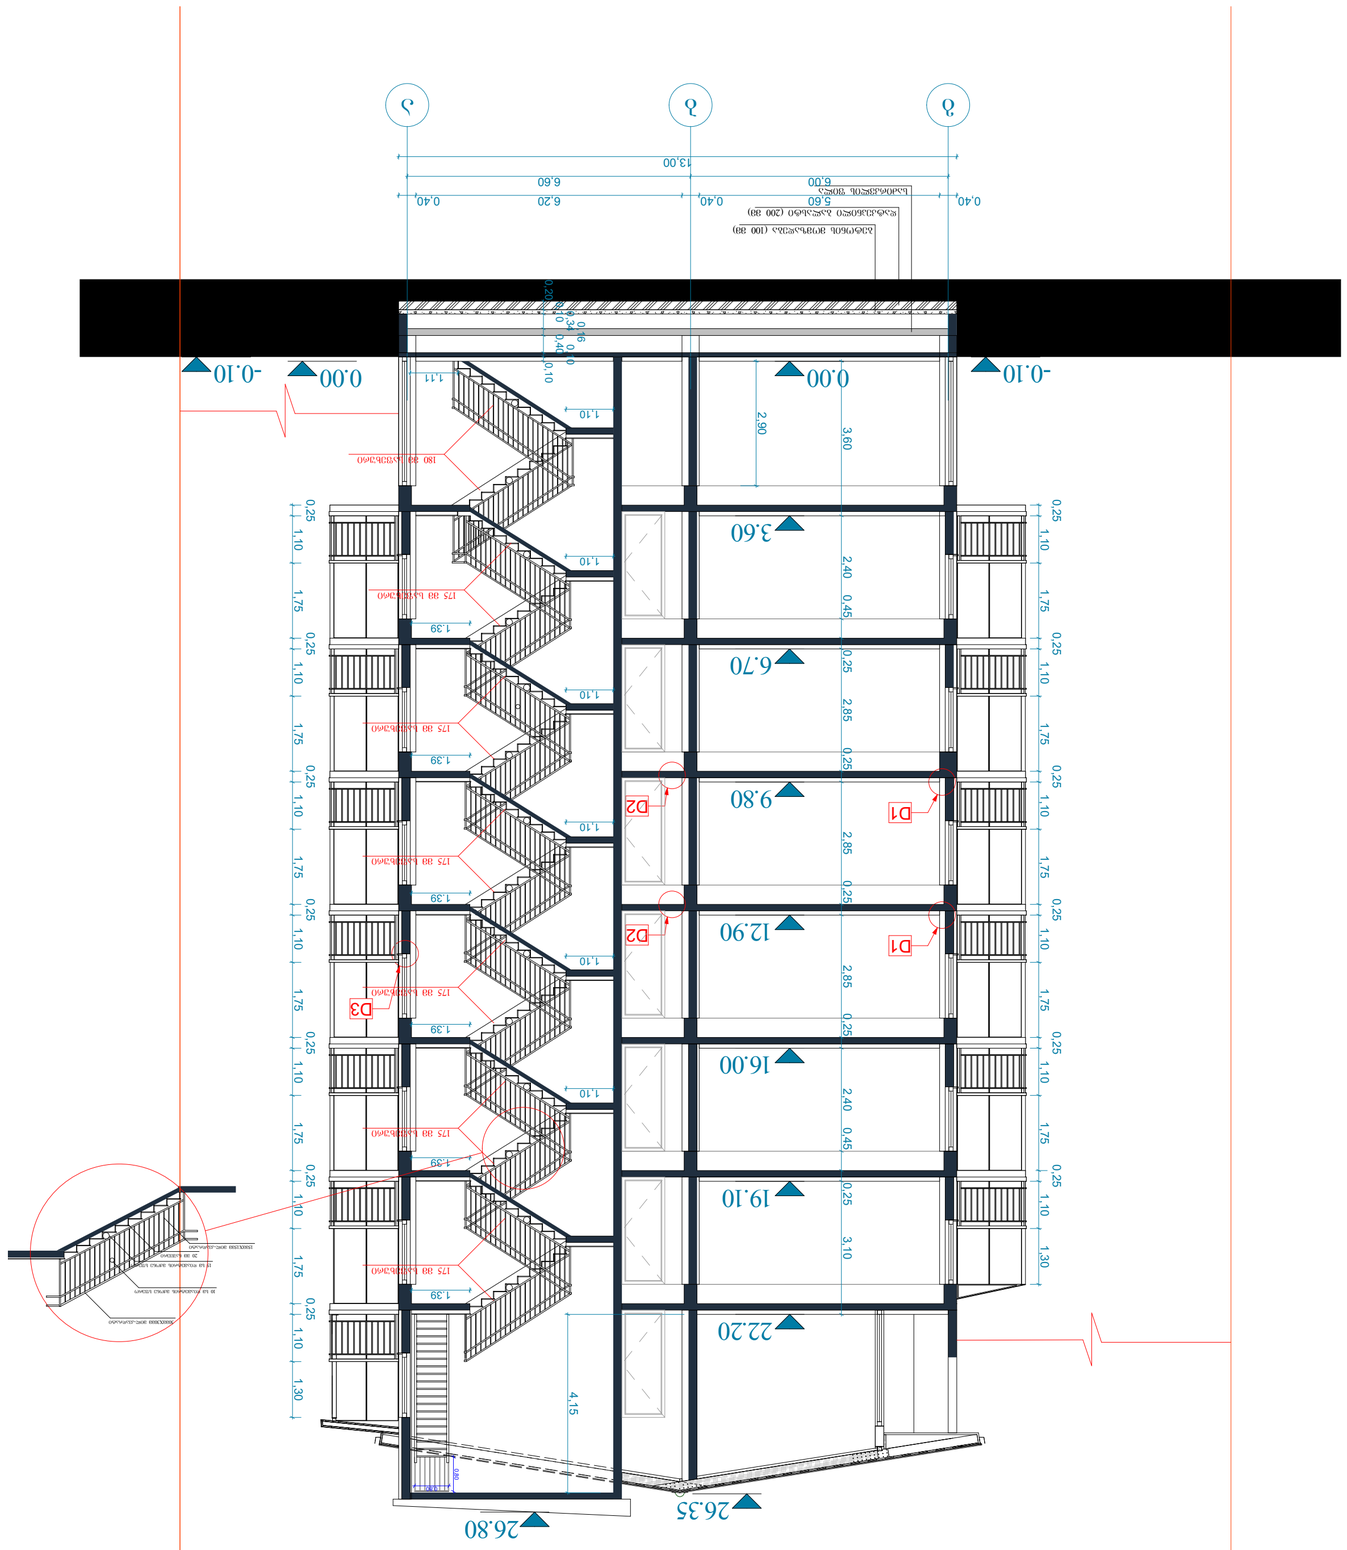

ნახ.3. ფიზიკური ბლოკის განივი ჭრილი
ნახაზი №1-ის მიხედვით ბლოკის ფიზიკური მოდელი
ნახ.3






