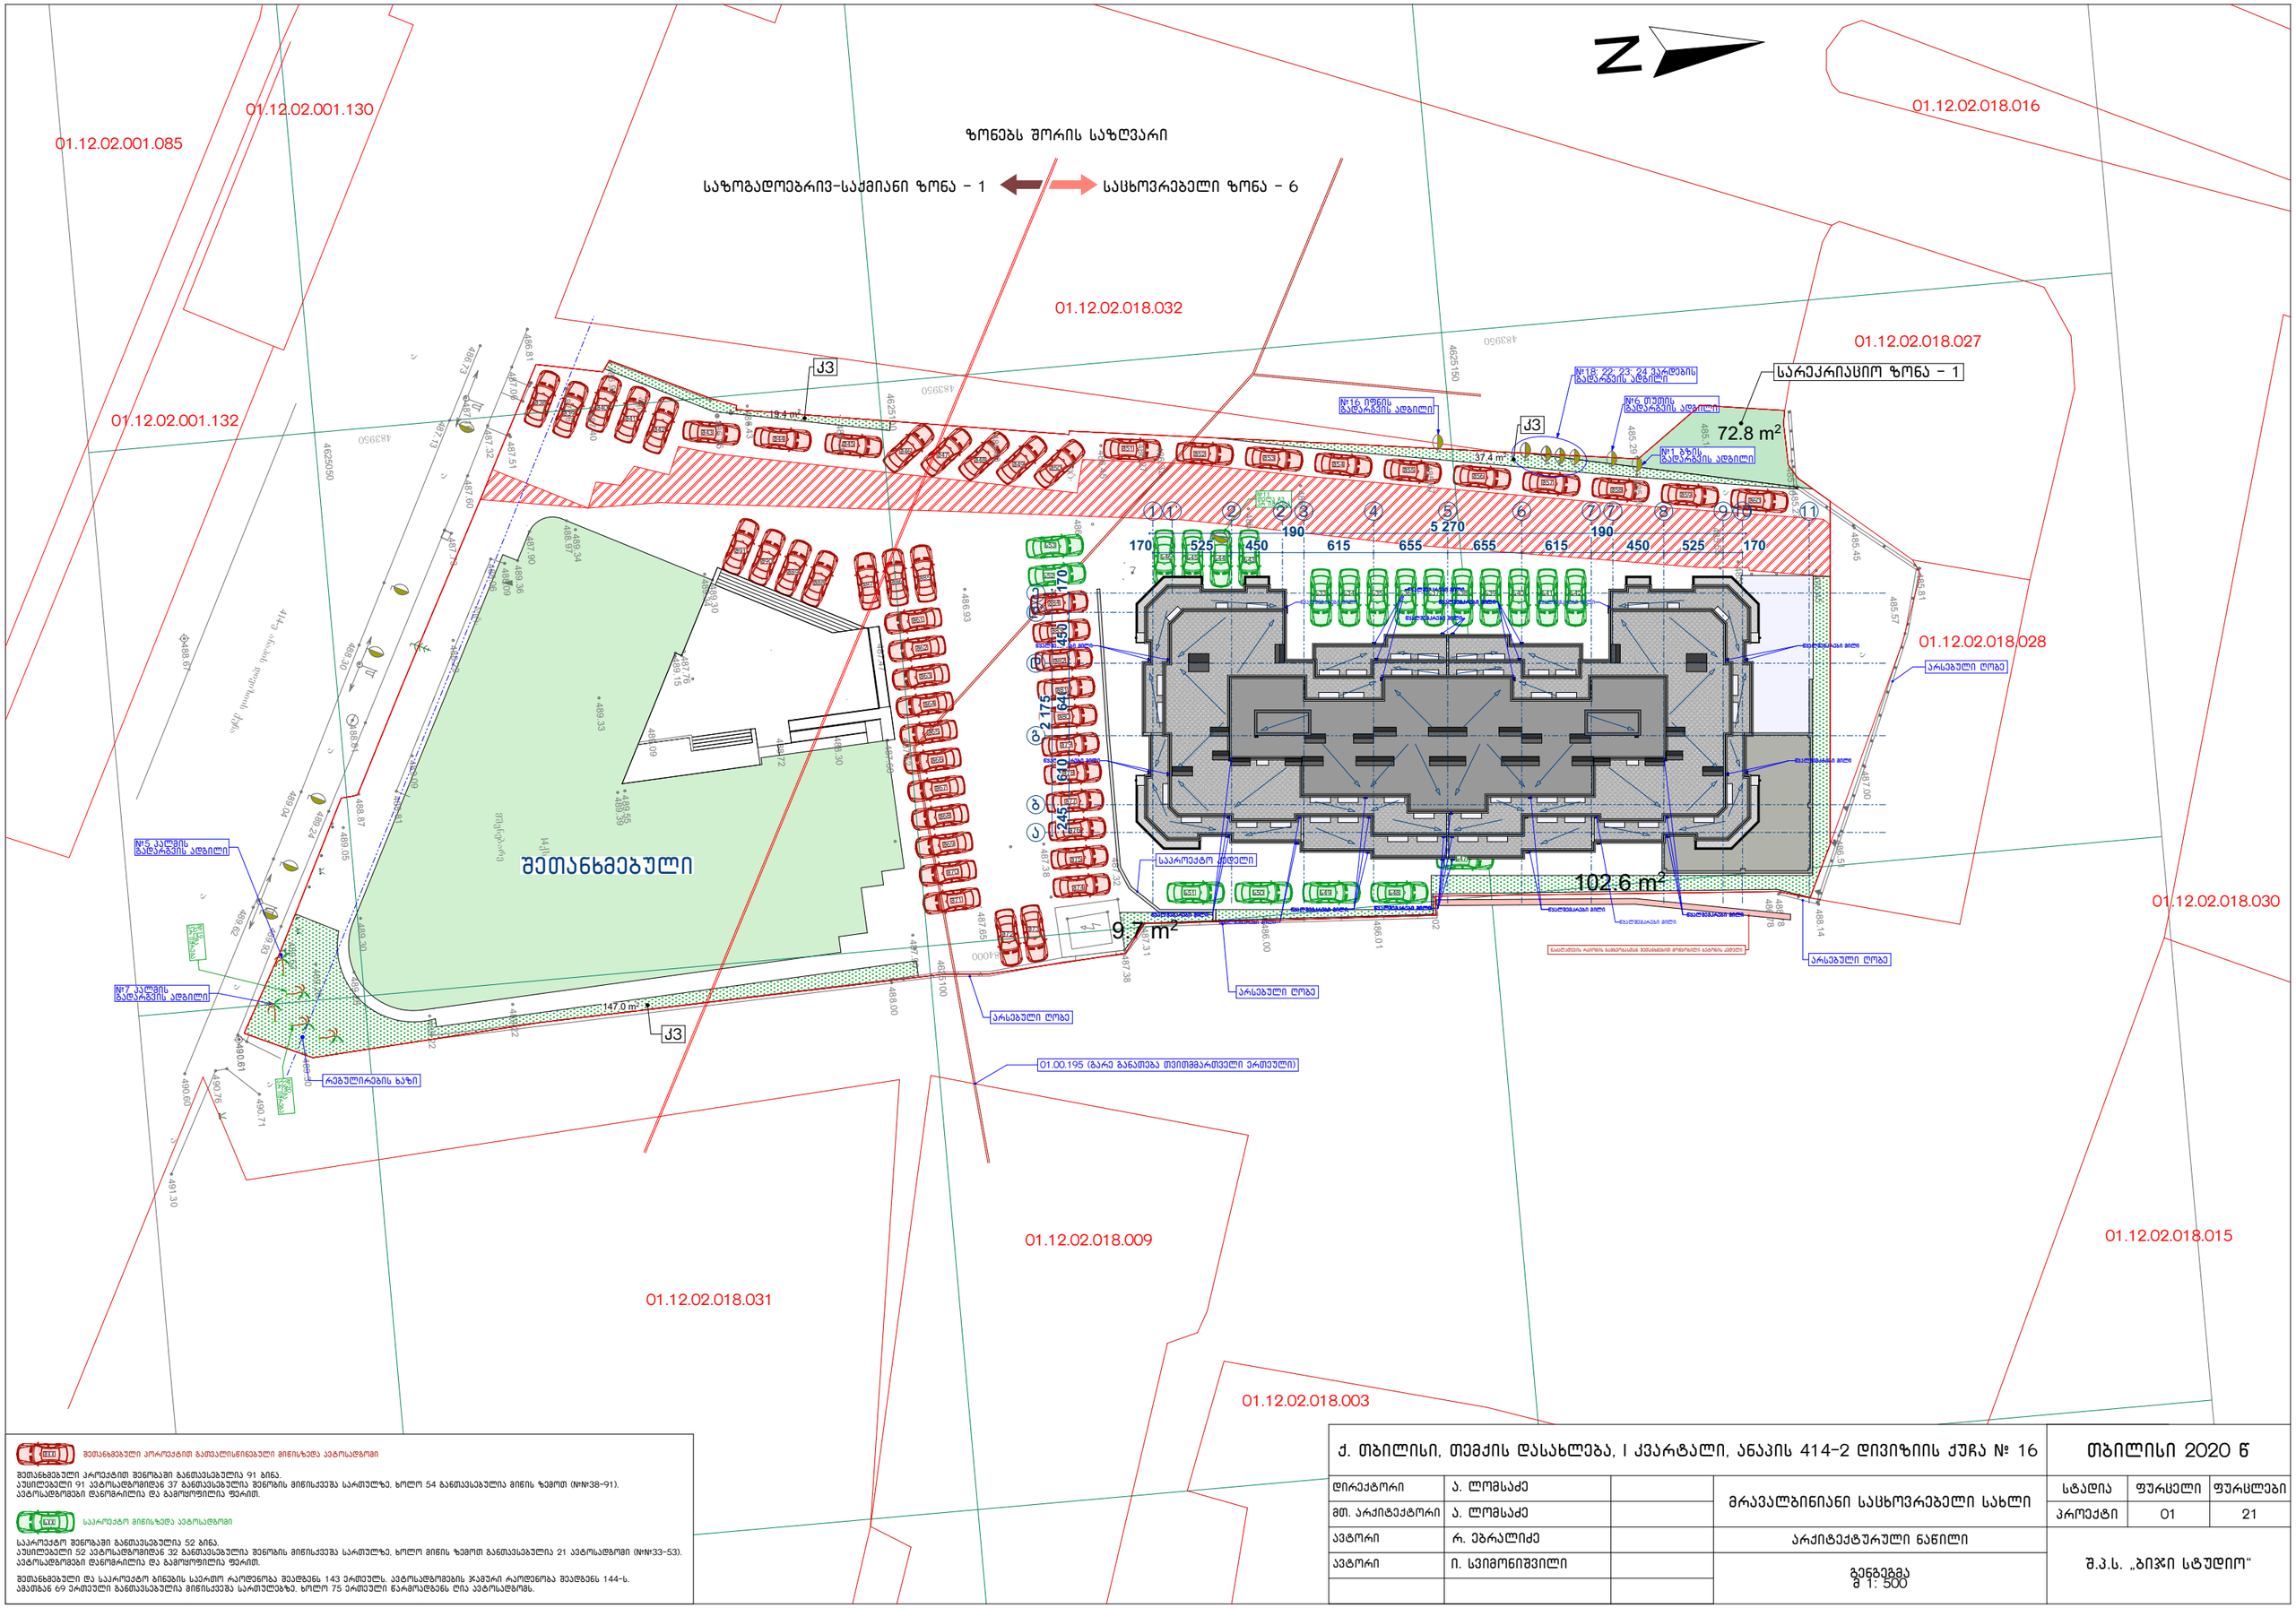

შეთანხმებული პროექტით შენობაში განთავსებულია 91 ბინა.
აუცილებელი 91 ავტომანქანებიდან 37 განთავსებულია შენობის მიწისქვეშა სართულზე, ხოლო 54 განთავსებულია მიწის ზემოთ (№№38-91).
ავტომანქანები დანომრილია და გამოყოფილია ფერით.

საპროექტო მიწისზედა ავტომანქანები

საპროექტო შენობაში განთავსებულია 52 ბინა.
აუცილებელი 52 ავტომანქანებიდან 32 განთავსებულია შენობის მიწისქვეშა სართულზე, ხოლო მიწის ზემოთ განთავსებულია 21 ავტომანქანები (№№33-53).
ავტომანქანები დანომრილია და გამოყოფილია ფერით.

შეთანხმებული და საპროექტო ბინების საერთო რაოდენობა შეადგენს 143 ერთეულს, ავტომანქანების ჯამური რაოდენობა შეადგენს 144-ს.
ამათგან 69 ერთეული განთავსებულია მიწისქვეშა სართულებზე, ხოლო 75 ერთეული წარმოადგენს ღია ავტომანქანებს.

ქ. თბილისი, თემქის დასახლება, I კვარტალი, ანაპის 414-2 დივიზიის ქუჩა № 16			თბილისი 2020 წ		
დირექტორი	ა. ლომსაძე		მრავალბინიანი საცხოვრებელი სახლი	სტადია	ფურცელი	ფურცლები
მთ. არქიტექტორი	ა. ლომსაძე			პროექტი	01	21
ავტორი	რ. ებრალიძე		არქიტექტურული ნაწილი			
ავტორი	ი. სვიმონიშვილი		გენგეგმა მ 1: 500	შ.პ.ს. „ბიჭი სტუდიო“		

N

8.3

73

7.2

სარეკრეაციო ზონა 1 (რზ-1)

3740

საცხოვრებელი ზონა 6 (სზ-6)

18.5

11.9

5.9

2175

ზუნძიულ ზონებს შორის საზღვარი

განაშენიანების რეგულირების ხაზი

3.5

4.7

35.1

6.5

საზოგადოებრივ-საქმიანი ზონა (სსზ-1)

სატრანსპორტო ზონა 1 (ტზ-1)

სარეკრეაციო ზონა 2 (რზ-2)

1:600

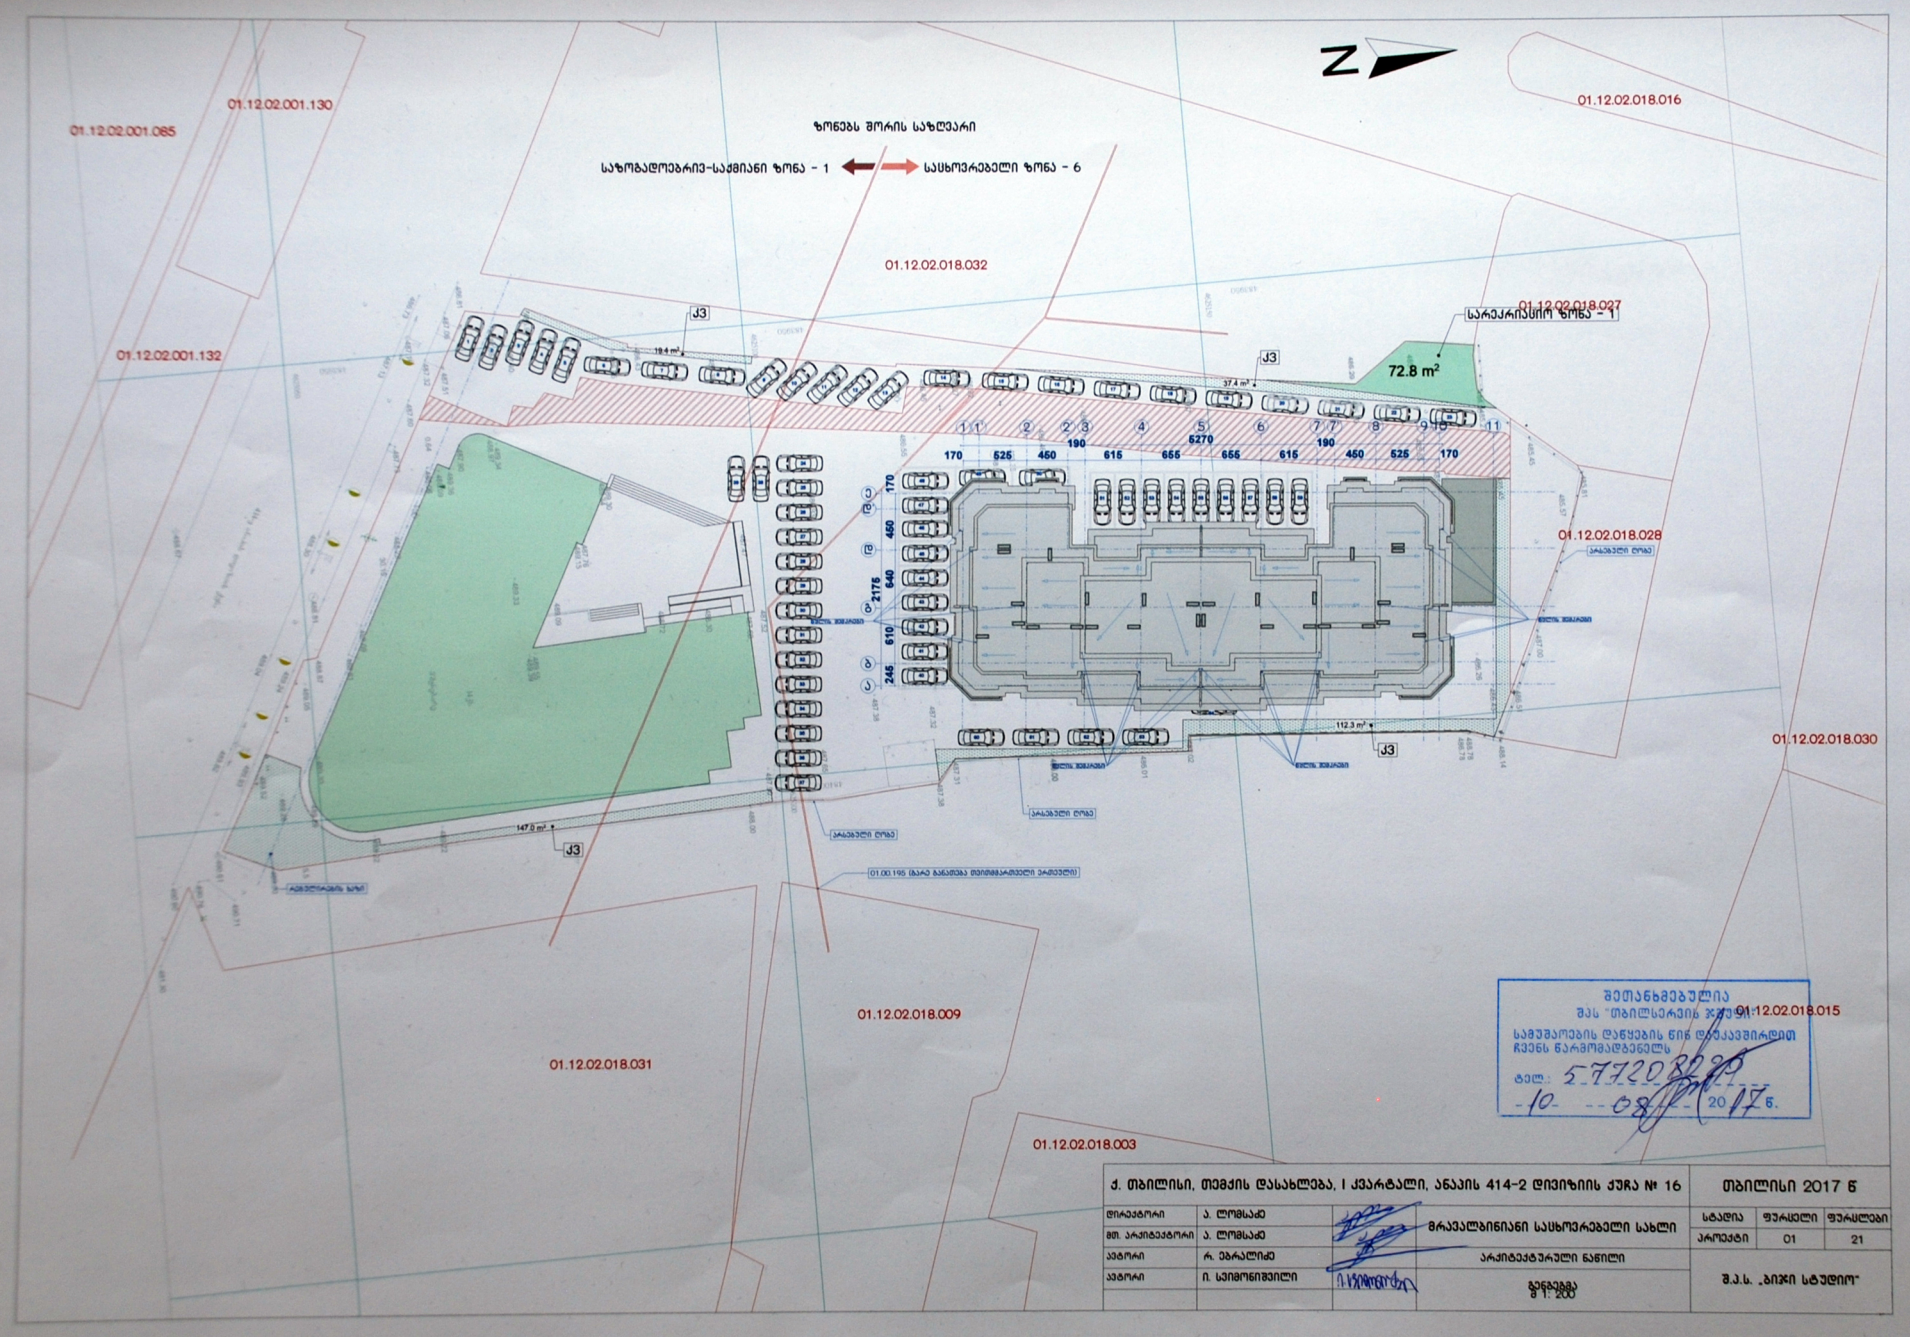
ზონებს შორის საზღვარი
საზოგადოებრივ-საქმიანი ზონა - 1
საცხოვრებელი ზონა - 6
01.12.02.001.085
01.12.02.001.130
01.12.02.001.132
01.12.02.018.016
01.12.02.018.032
01.12.02.018.027
01.12.02.018.028
01.12.02.018.030
01.12.02.018.009
01.12.02.018.031
01.12.02.018.003
01.12.02.018.015
სარეკრეაციო ზონა - 1
72.8 m²
J3
170 525 450 190 615 655 5270 655 615 190 450 525 170
2175
460
640
610
245
147.0 m²
112.3 m²
37.4 m²
19.4 m²
01.00.195 (ბარი განათება მეიმმაკრემელი ბარმეველი)
შეთანხმებულია
შპს "თბილსერვის ჯგუფი"
სამუშაოების დაწყების წინ დაკავშირდით
ჩვენს წარმომადგენელს
ტელ: 577208...
-10- -08- 2017 წ.
ქ. თბილისი, თემქის დასახლება, I კვარტალი, ანაპის 414-2 დივიზიის ქუჩა № 16
თბილისი 2017 წ
ტირაჟატორი ა. ლომსაძე
მთ. არქიტექტორი ა. ლომსაძე
ავტორი რ. ებრალიძე
ავტორი ი. სვიმონიშვილი
მრავალბინიანი საცხოვრებელი სახლი
არქიტექტურული ნაწილი
გენგეგმა
მ 1: 200
სტადია ფურცელი ფურცლები
პროექტი 01 21
შ.პ.ს. „ბიჯი სტუდიო"