


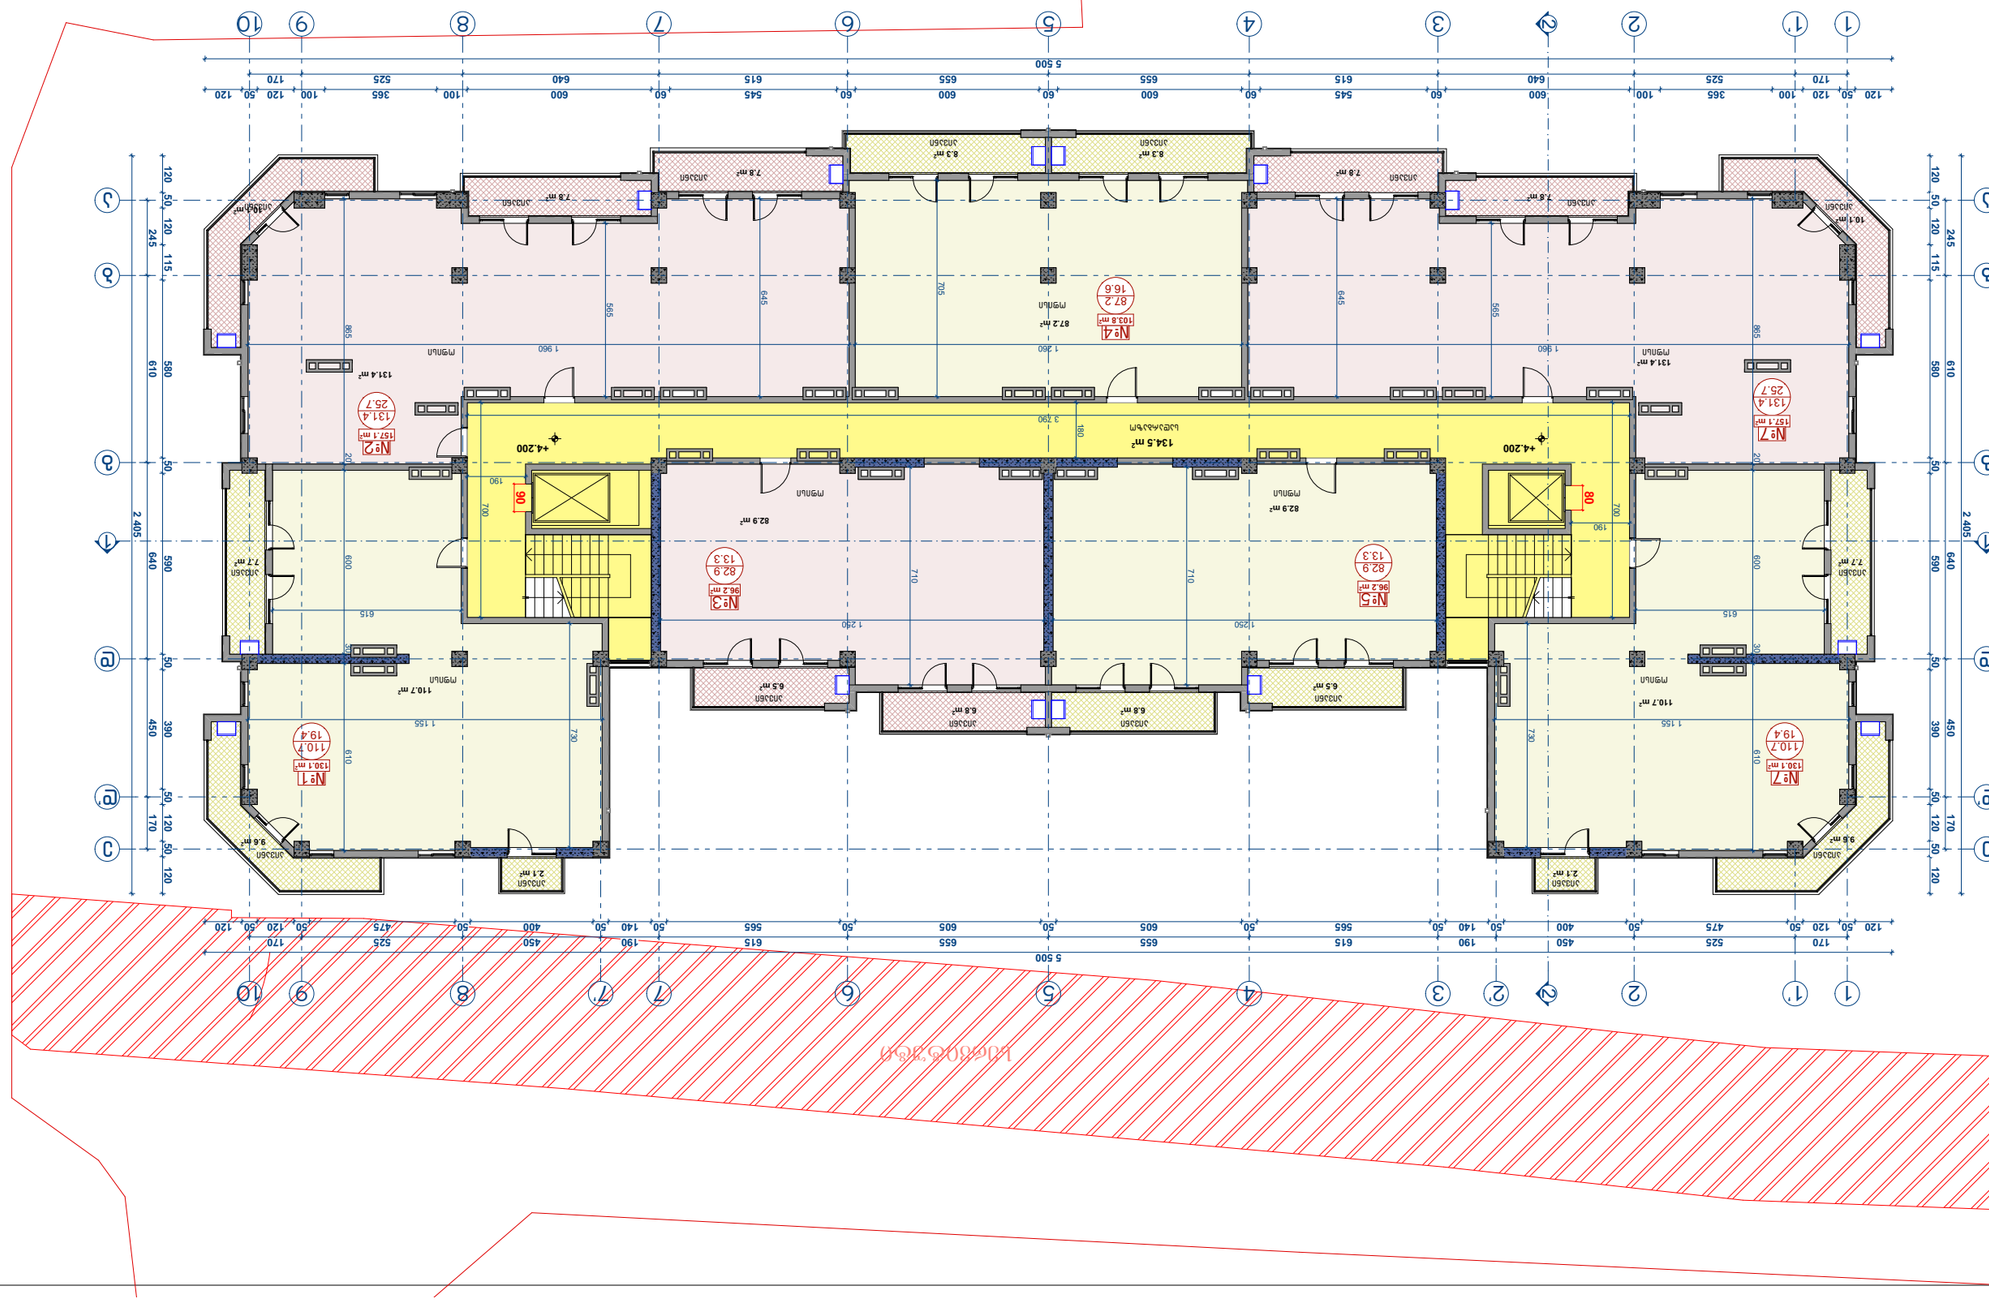


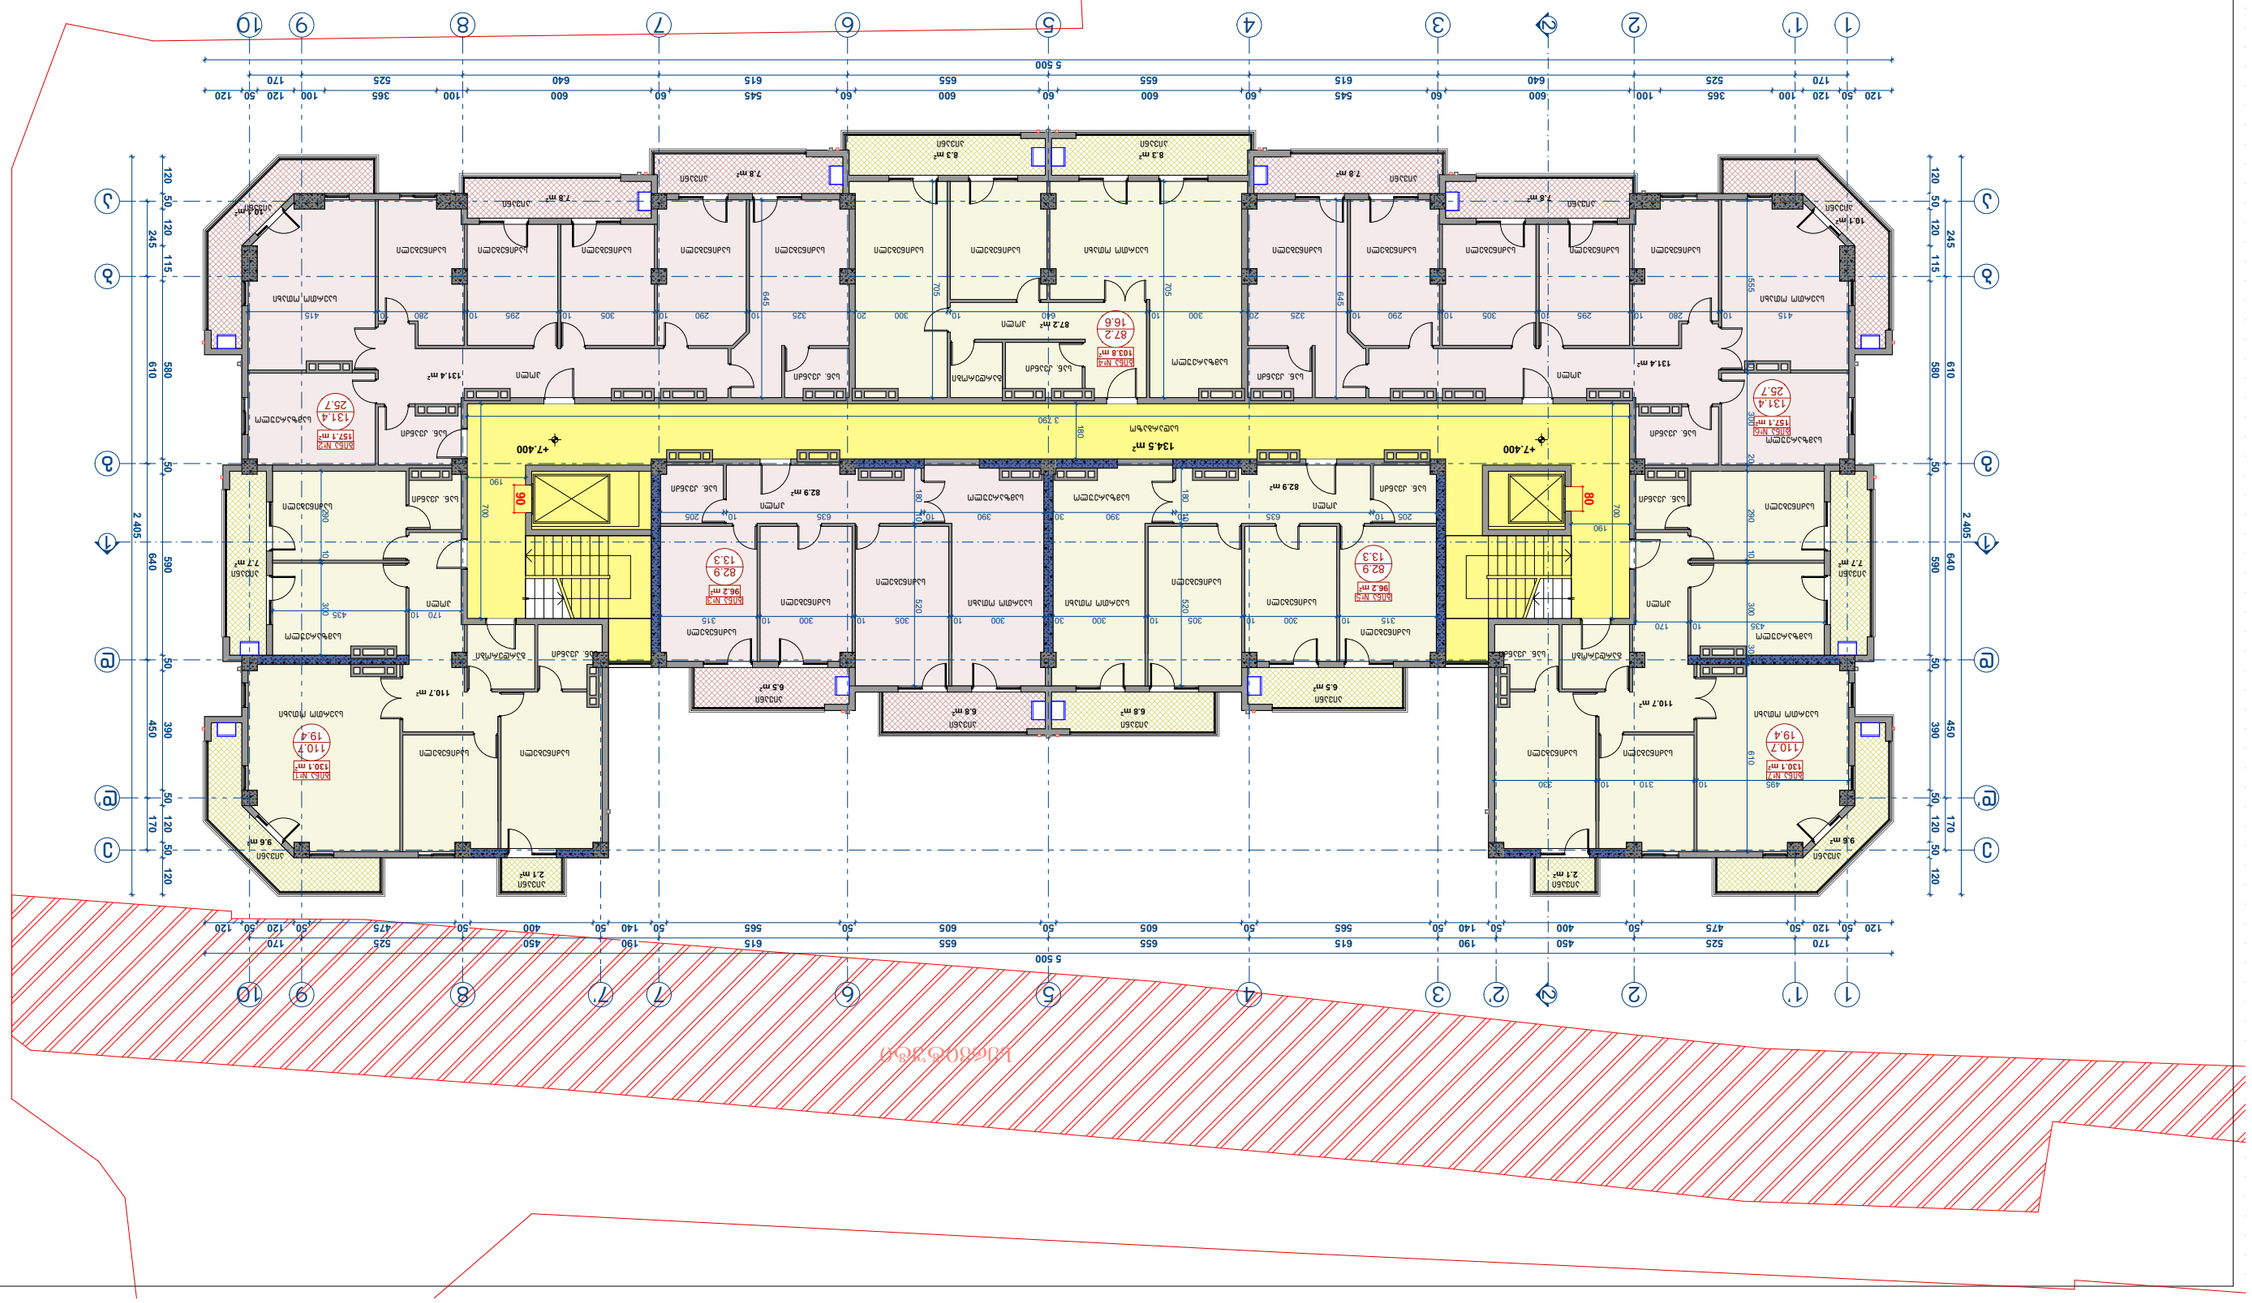

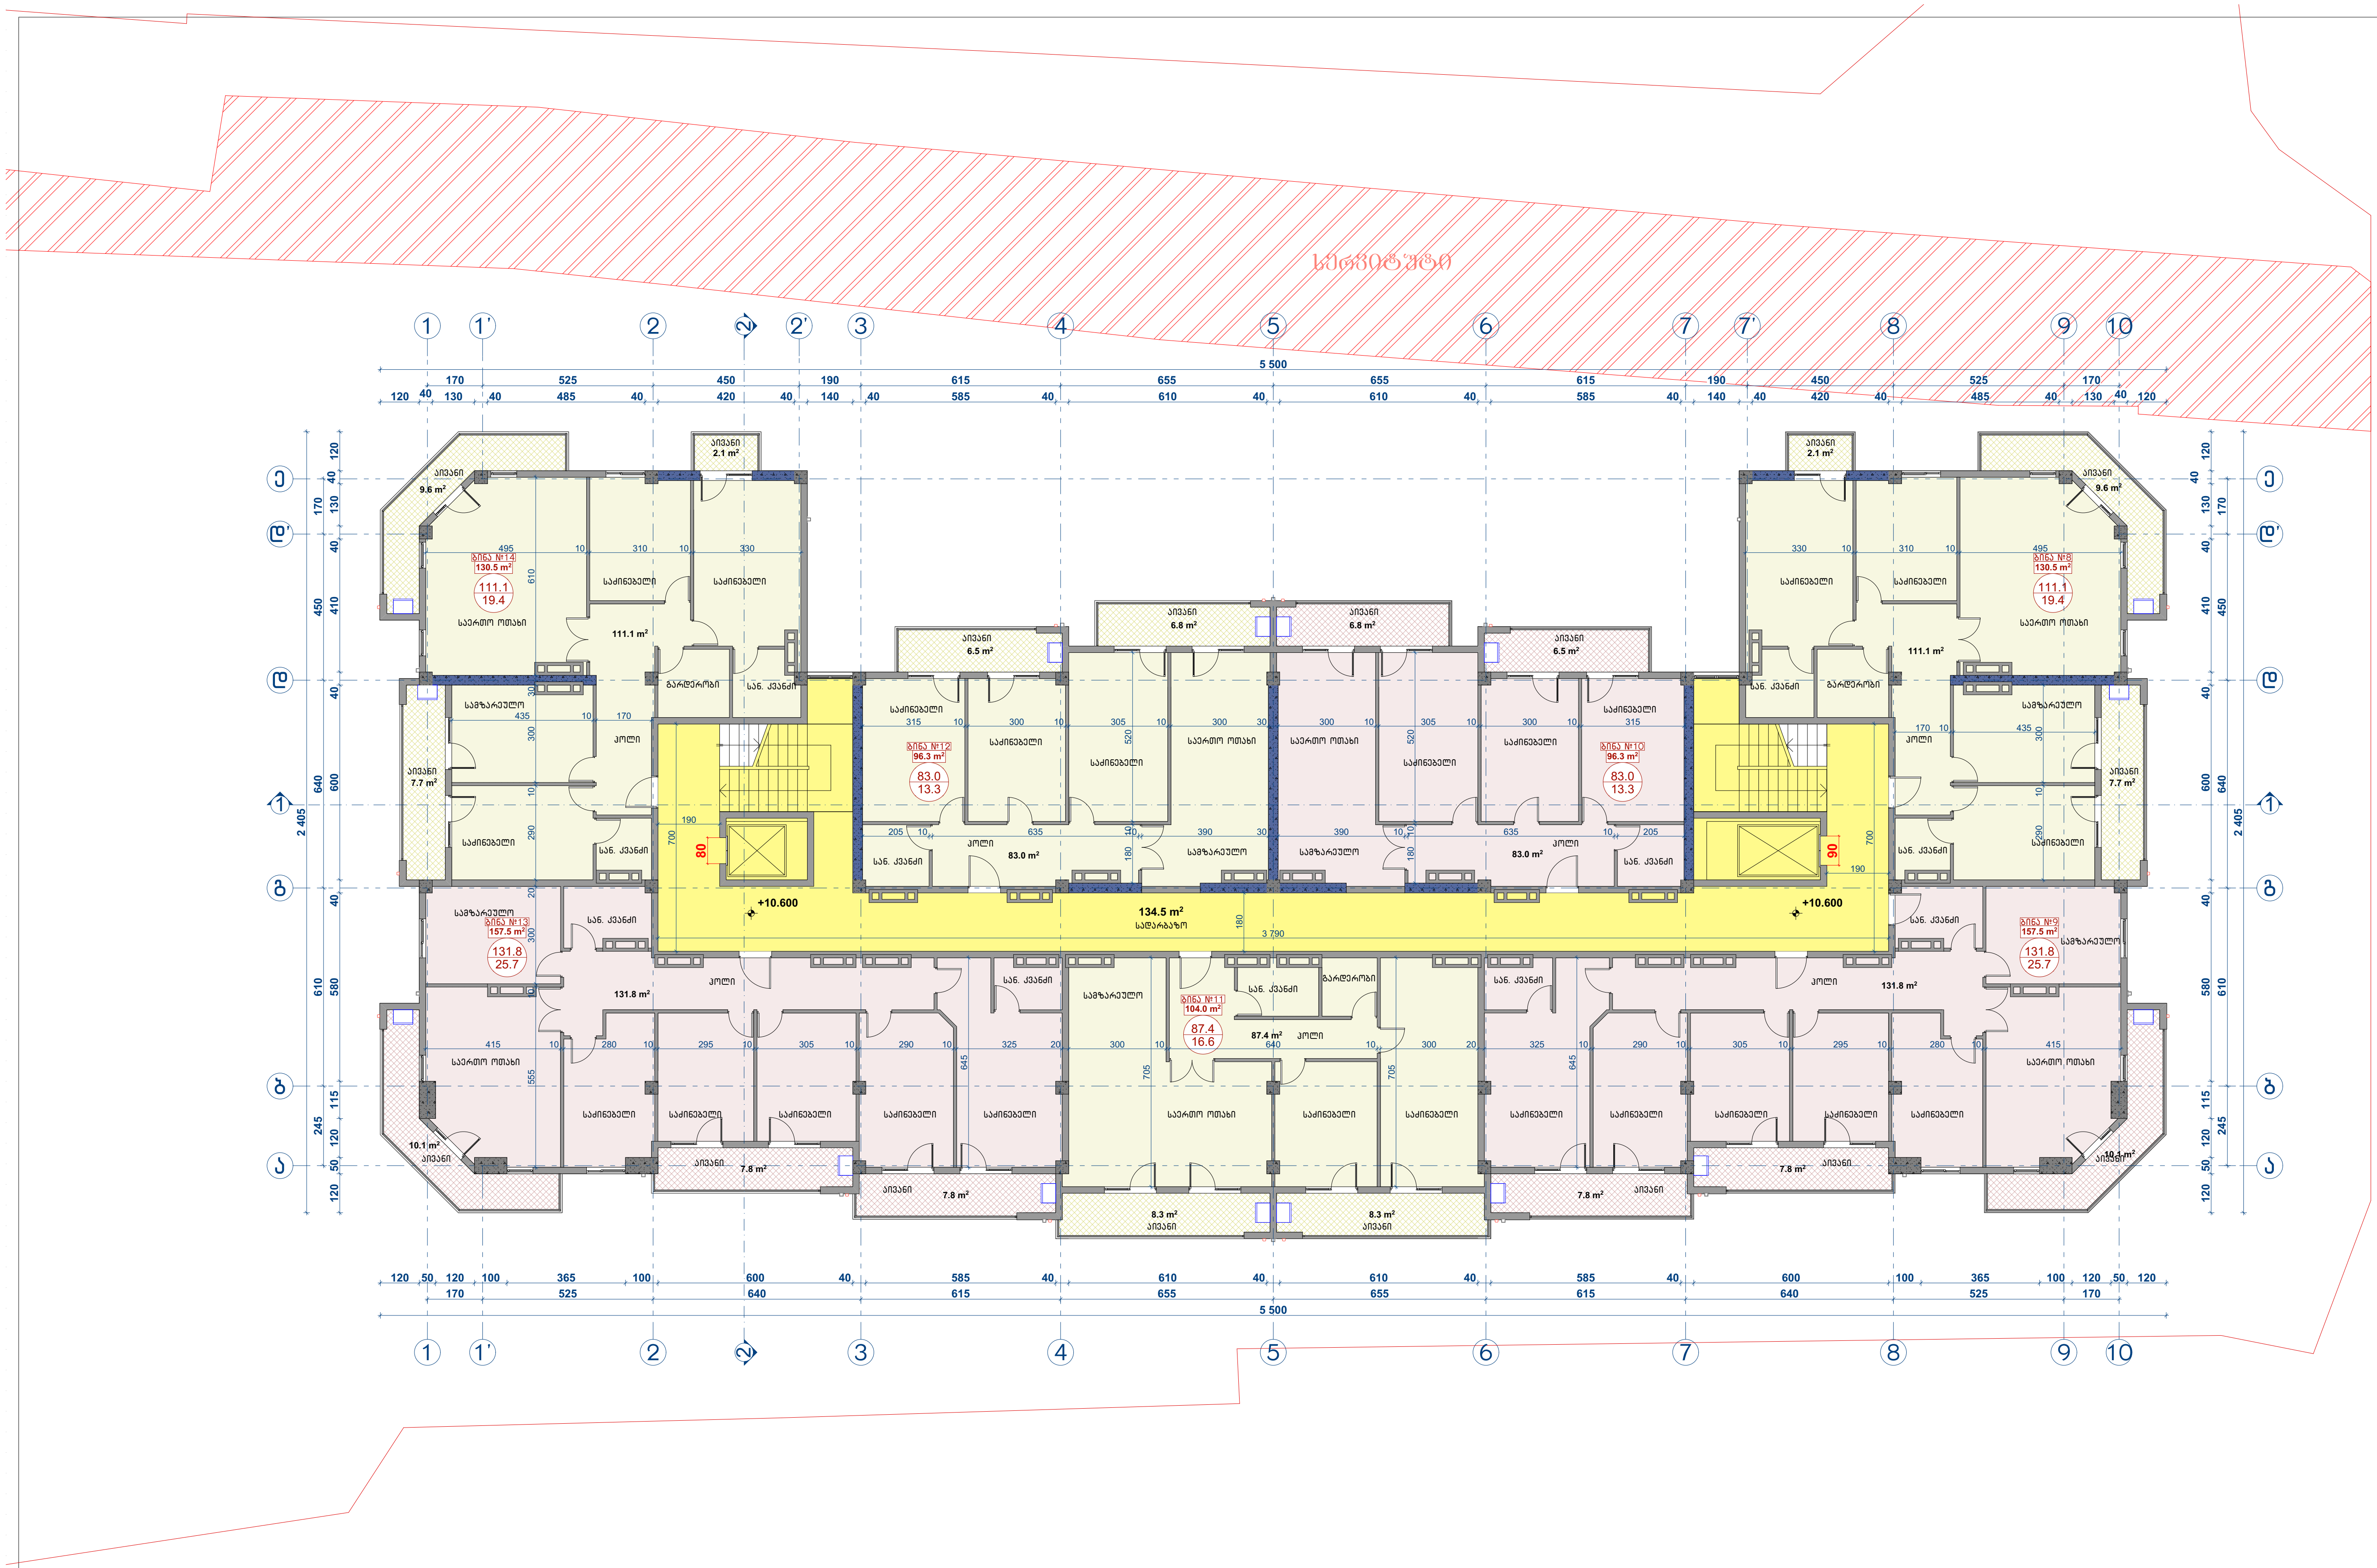

□ გათბობა-გაგრილების დანადგარები განთავსებულია შენიღბულ ადგილას

ქ. თბილისი, თემქის დასახლება, I კვარტალი, ანაკის 414-2 დივიზიის ქუჩა № 16				თბილისი 2020 წ		
დირექტორი	ა. ლომსაძე		მრავალბინიანი საცხოვრებელი სახლი	სტადია	ფურცელი	ფურცლები
მთ. არქიტექტორი	ა. ლომსაძე			პროექტი	06	21
ავტორი	რ. ებრალიძე		არქიტექტურული ნაწილი	შ.პ.ს. „ბიჯი სტუდიო“		
ავტორი	ი. სვიმონიშვილი		მეოთხე სართულის გეგმა 10.60 ნიშნულზე მ 1: 300			























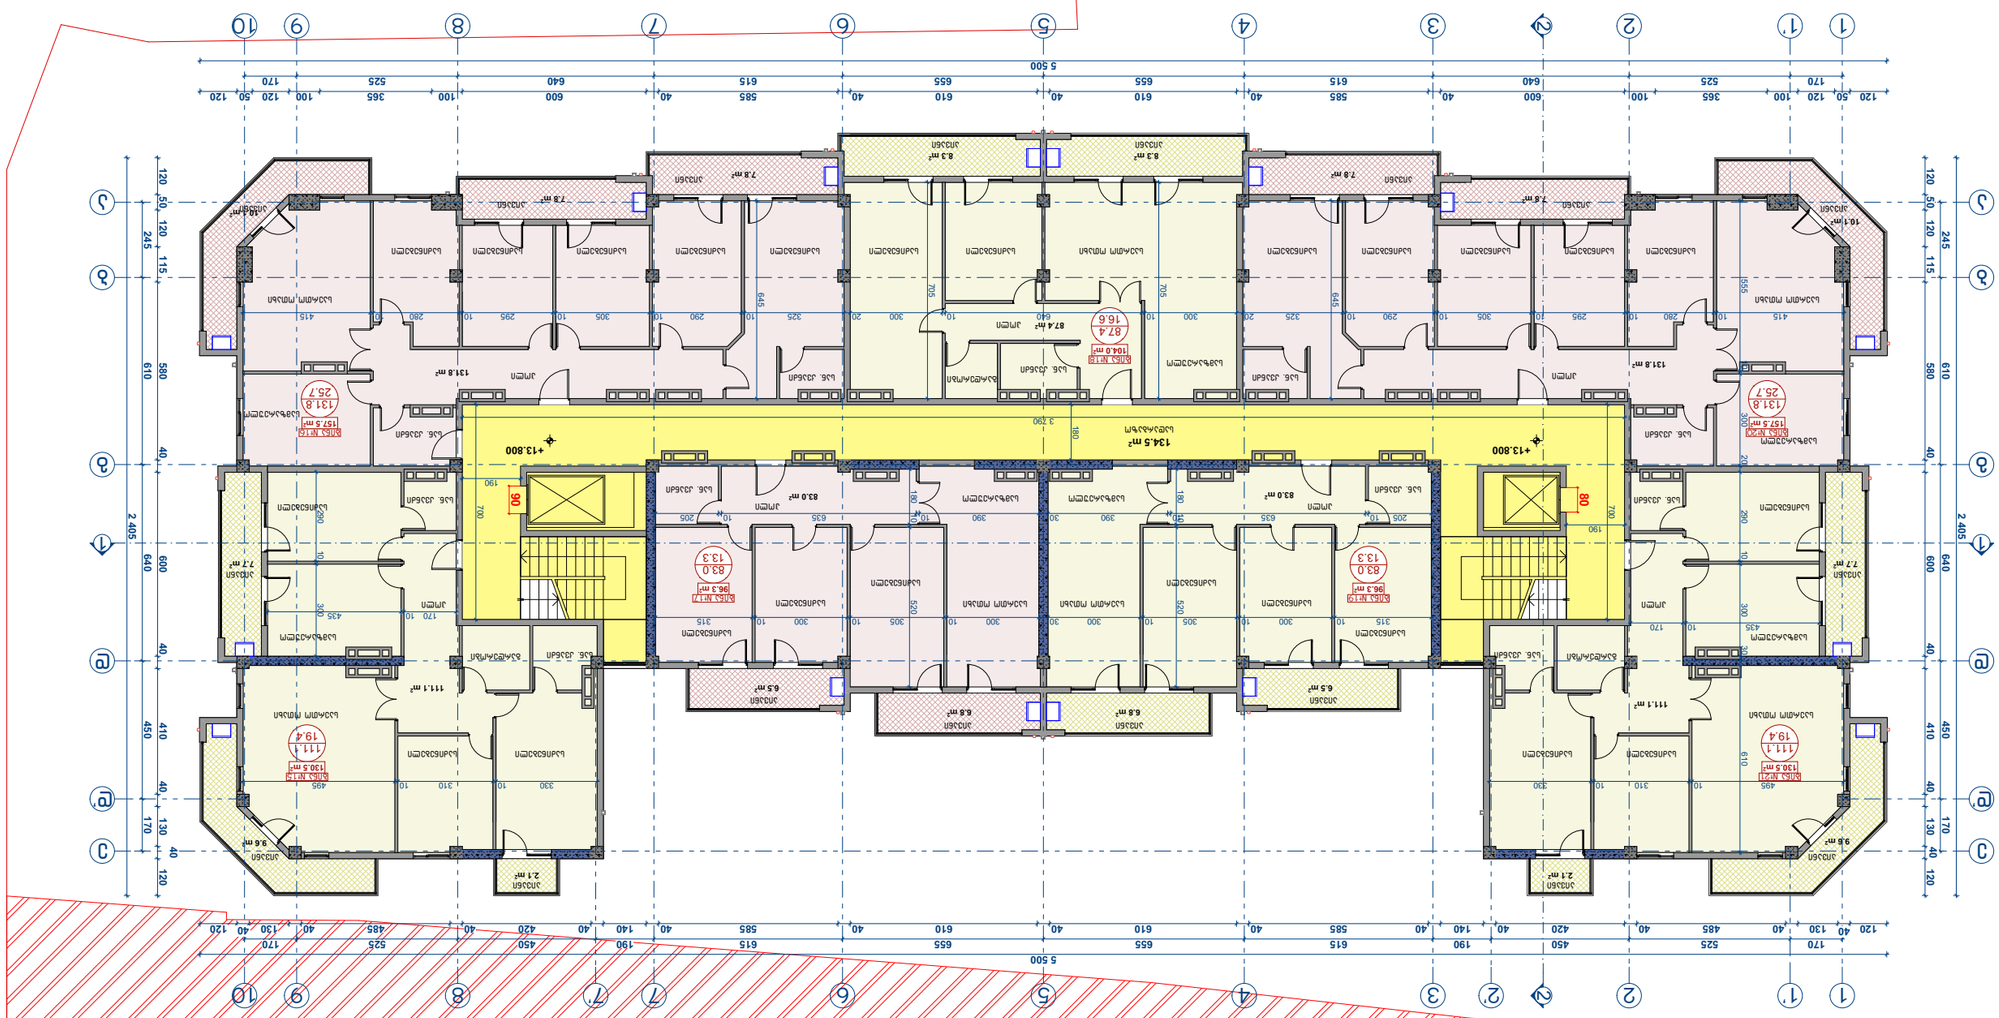
































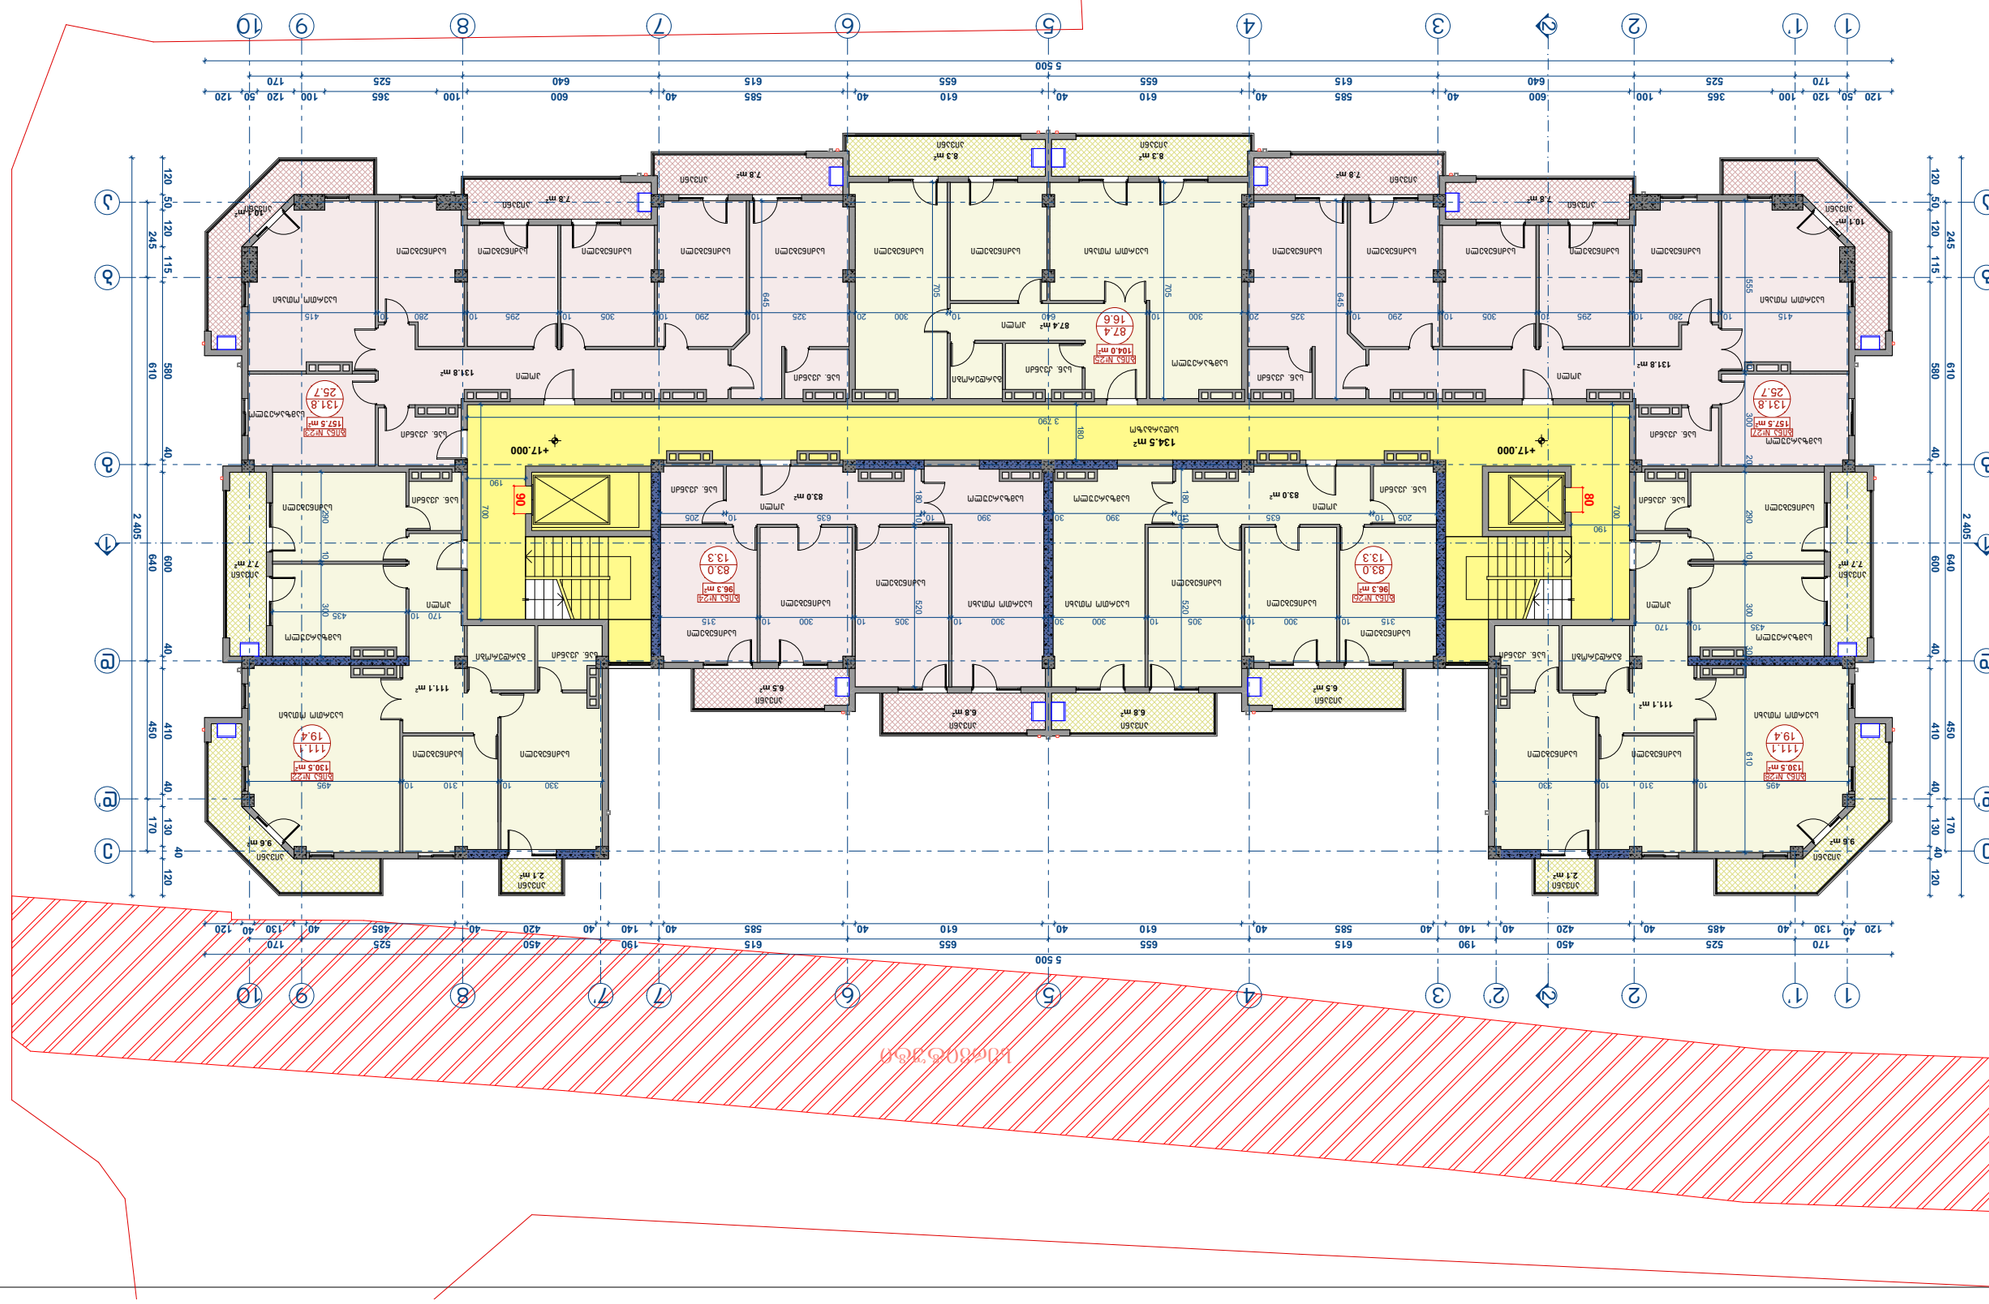


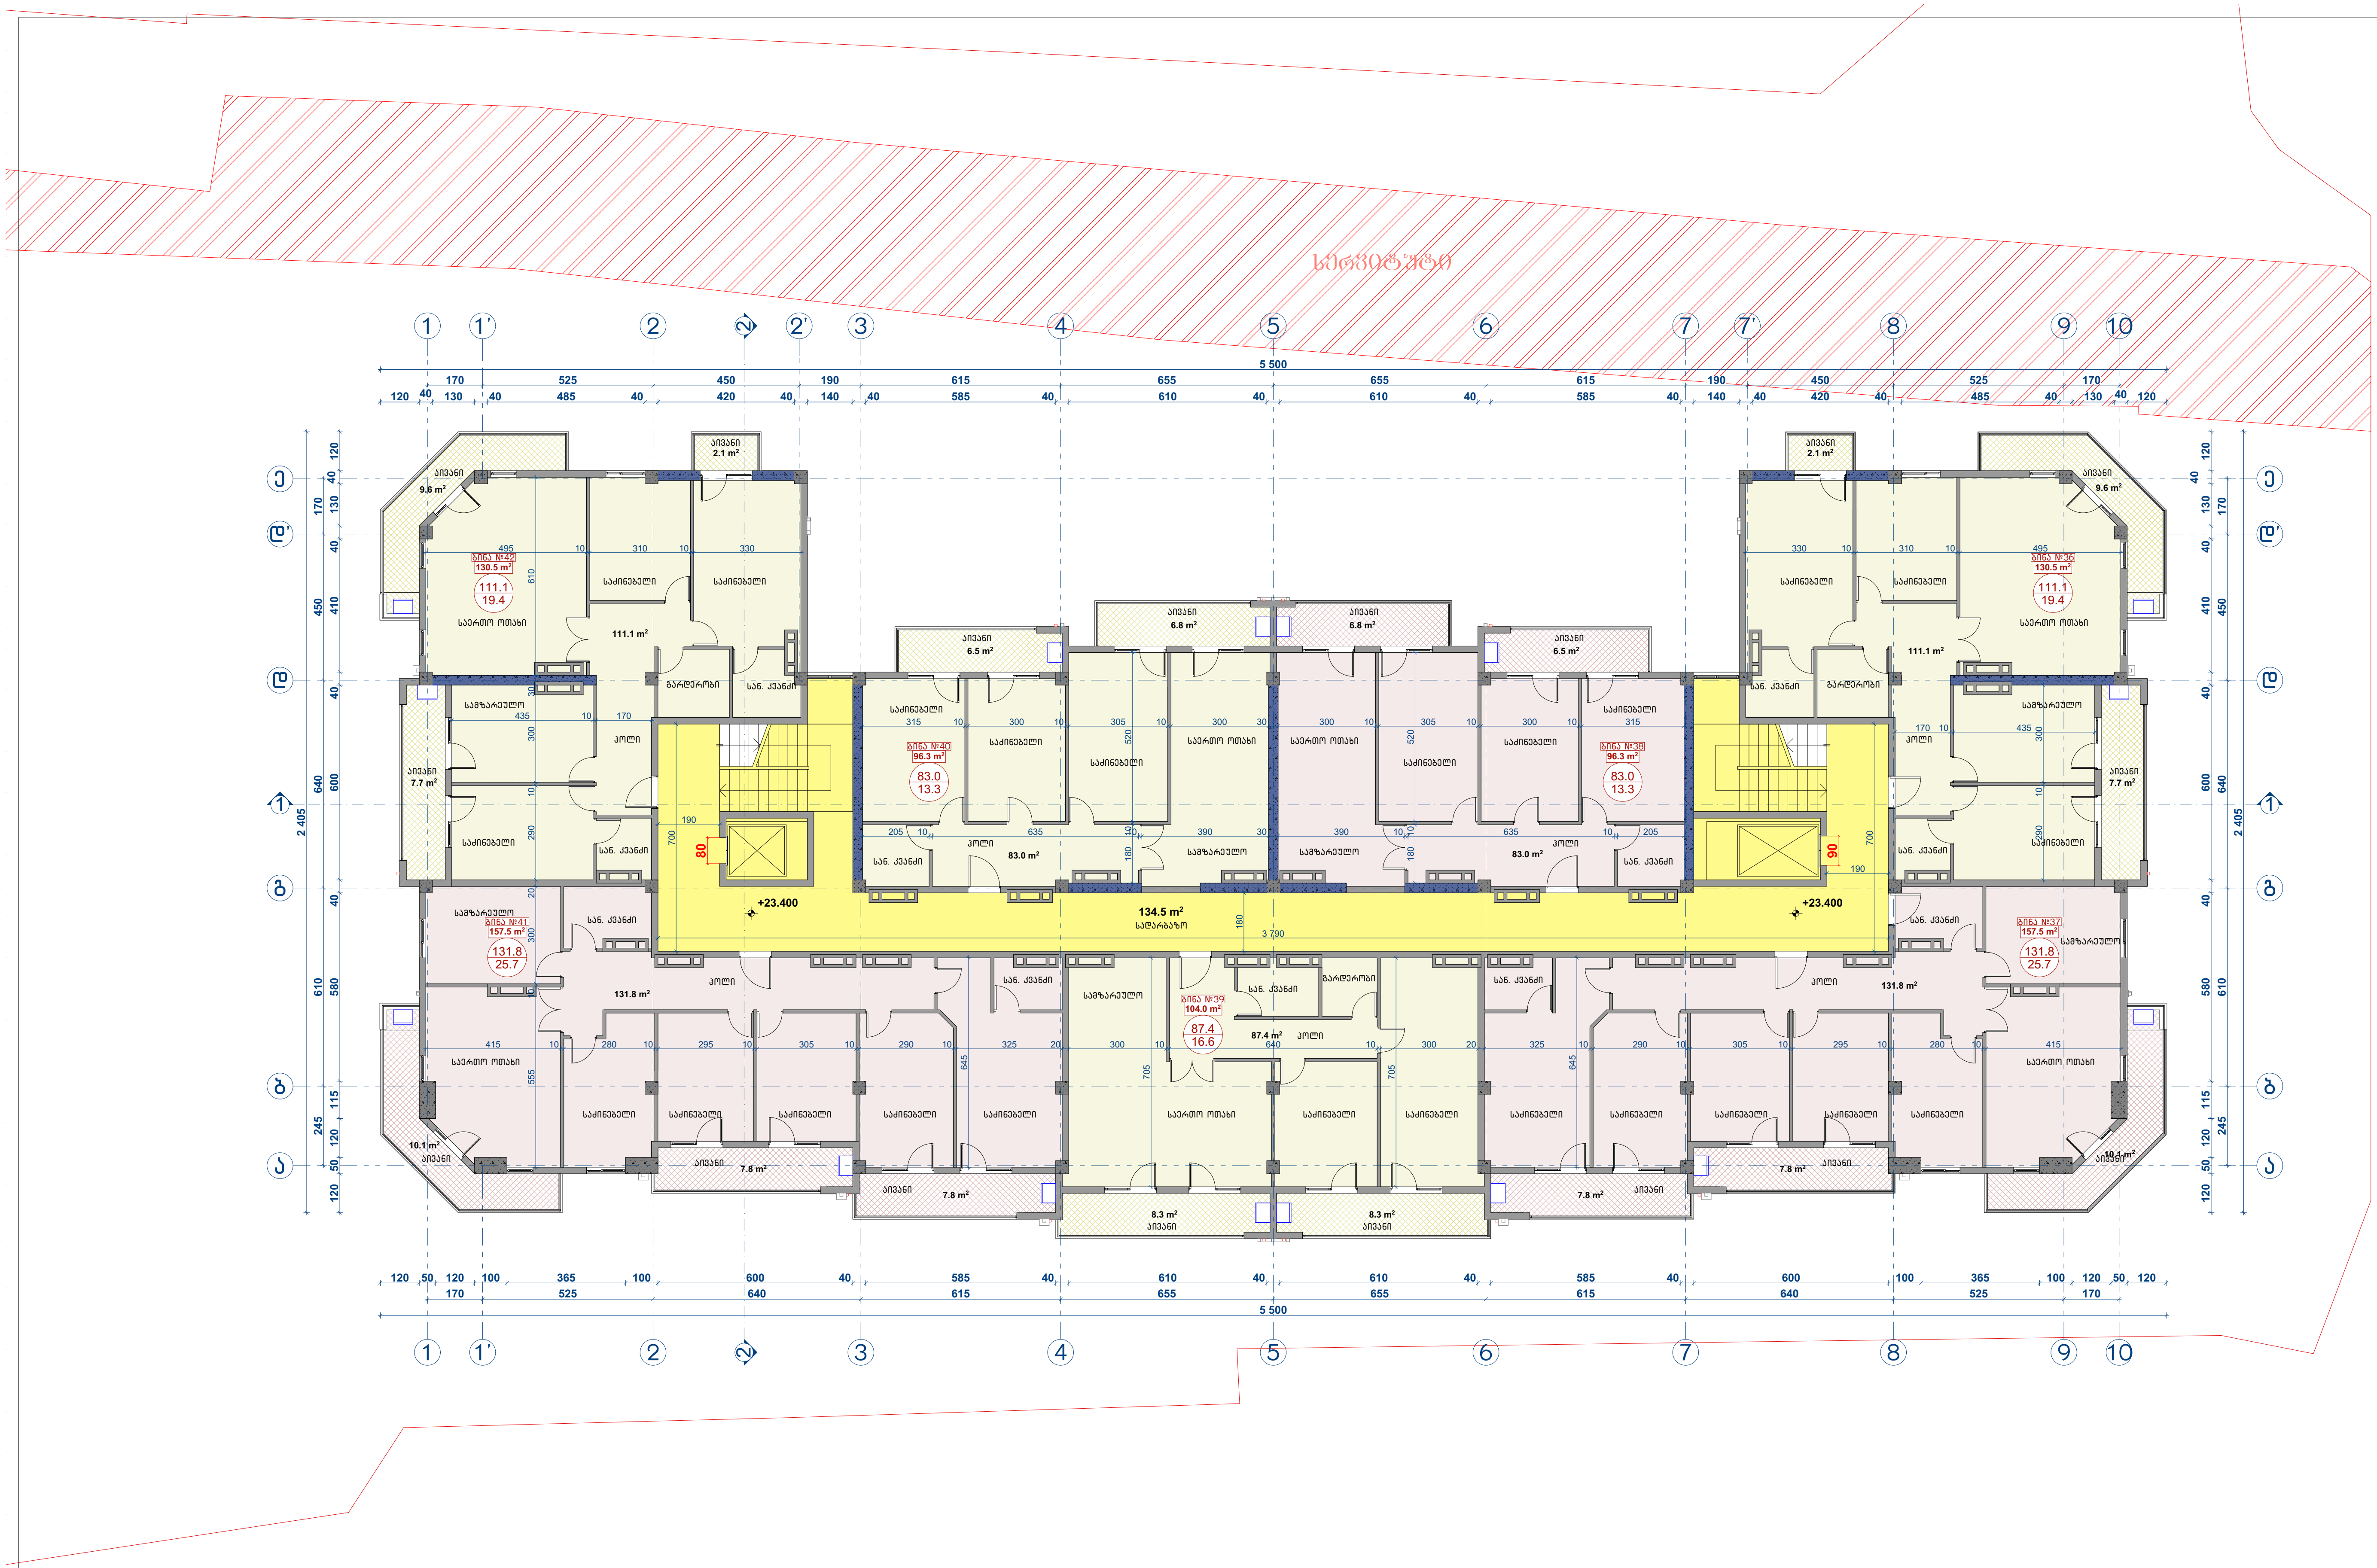

▭ გათბობა-გაგრილების დანადგარები განთავსებულია შენიღბულ ადგილას

ქ. თბილისი, თემქის დასახლება, I კვარტალი, ანაკის 414-2 დივიზიის ქუჩა № 16			თბილისი 2020 წ
დირექტორი	ა. ლომსაძე	მრავალბინიანი საცხოვრებელი სახლი	სტადია: პროექტი; ფურცელი: 10; ფურცლები: 21
მთ. არქიტექტორი	ა. ლომსაძე		
ავტორი	რ. ებრალიძე	არქიტექტურული ნაწილი	შ.პ.ს. „ბიჯი სტუდიო"
ავტორი	ი. სვიმონიშვილი	მერვე სართულის გეგმა 23.40 ნიშნულზე მ 1: 300	

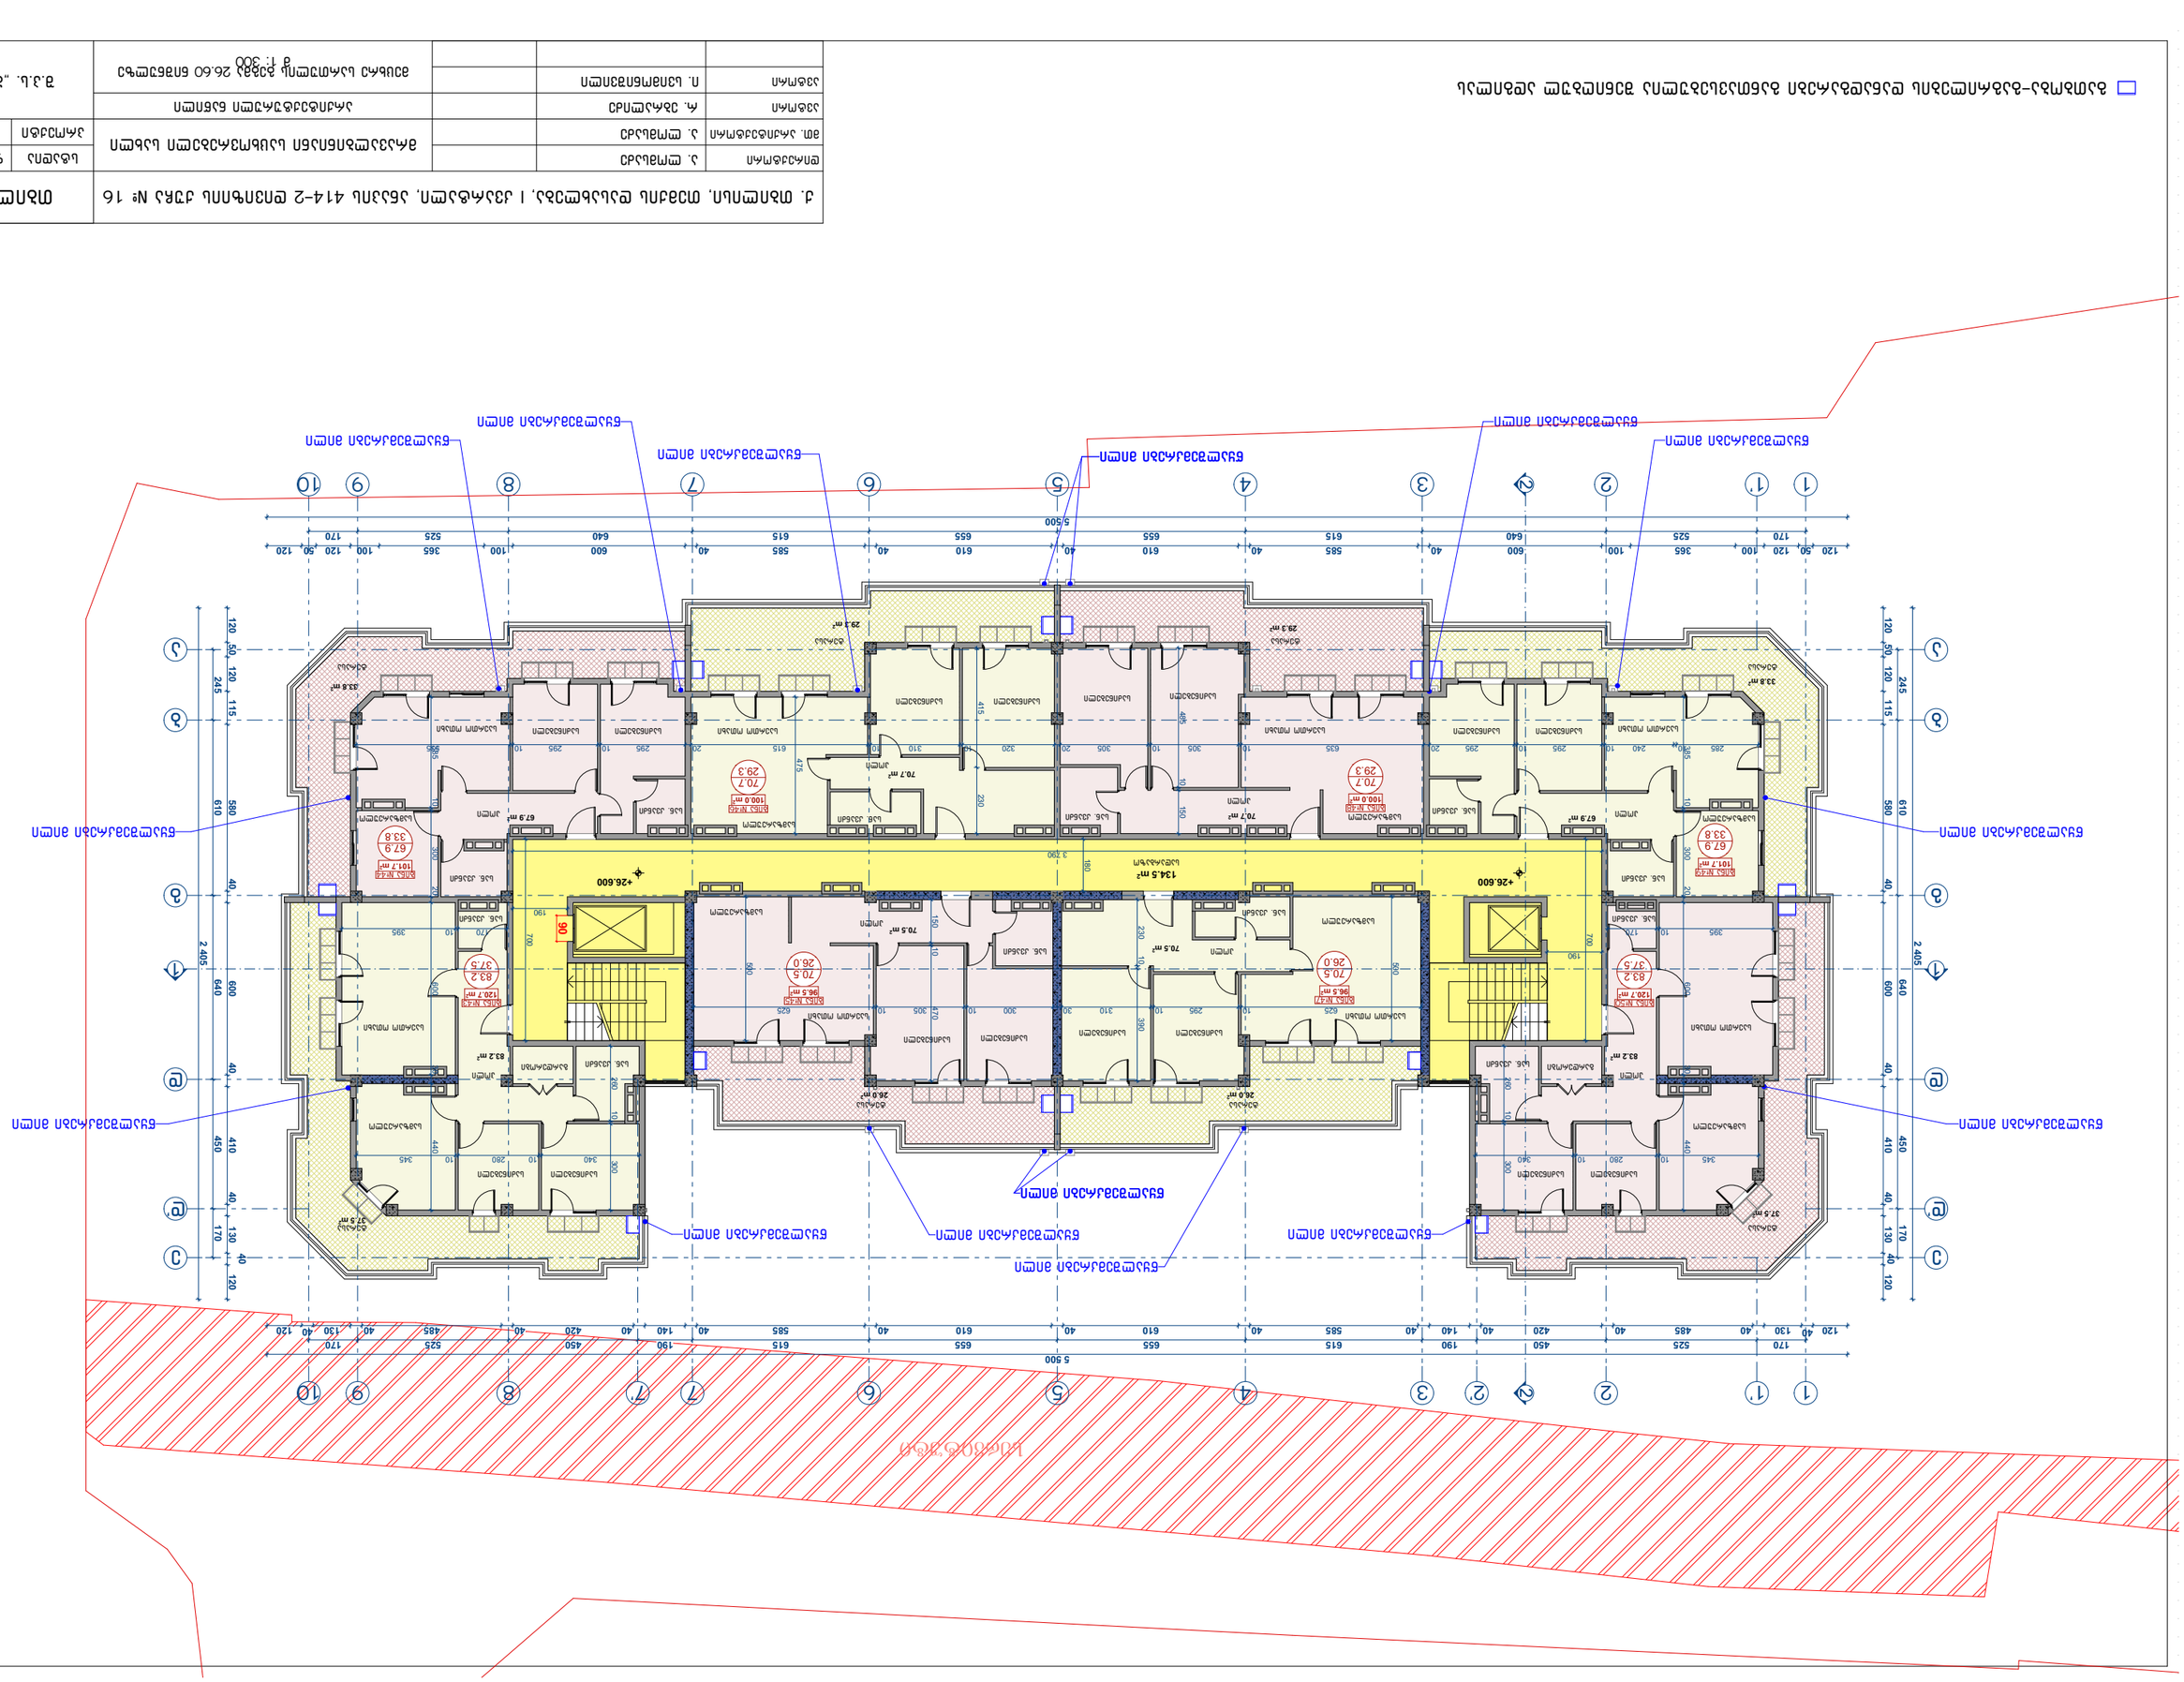



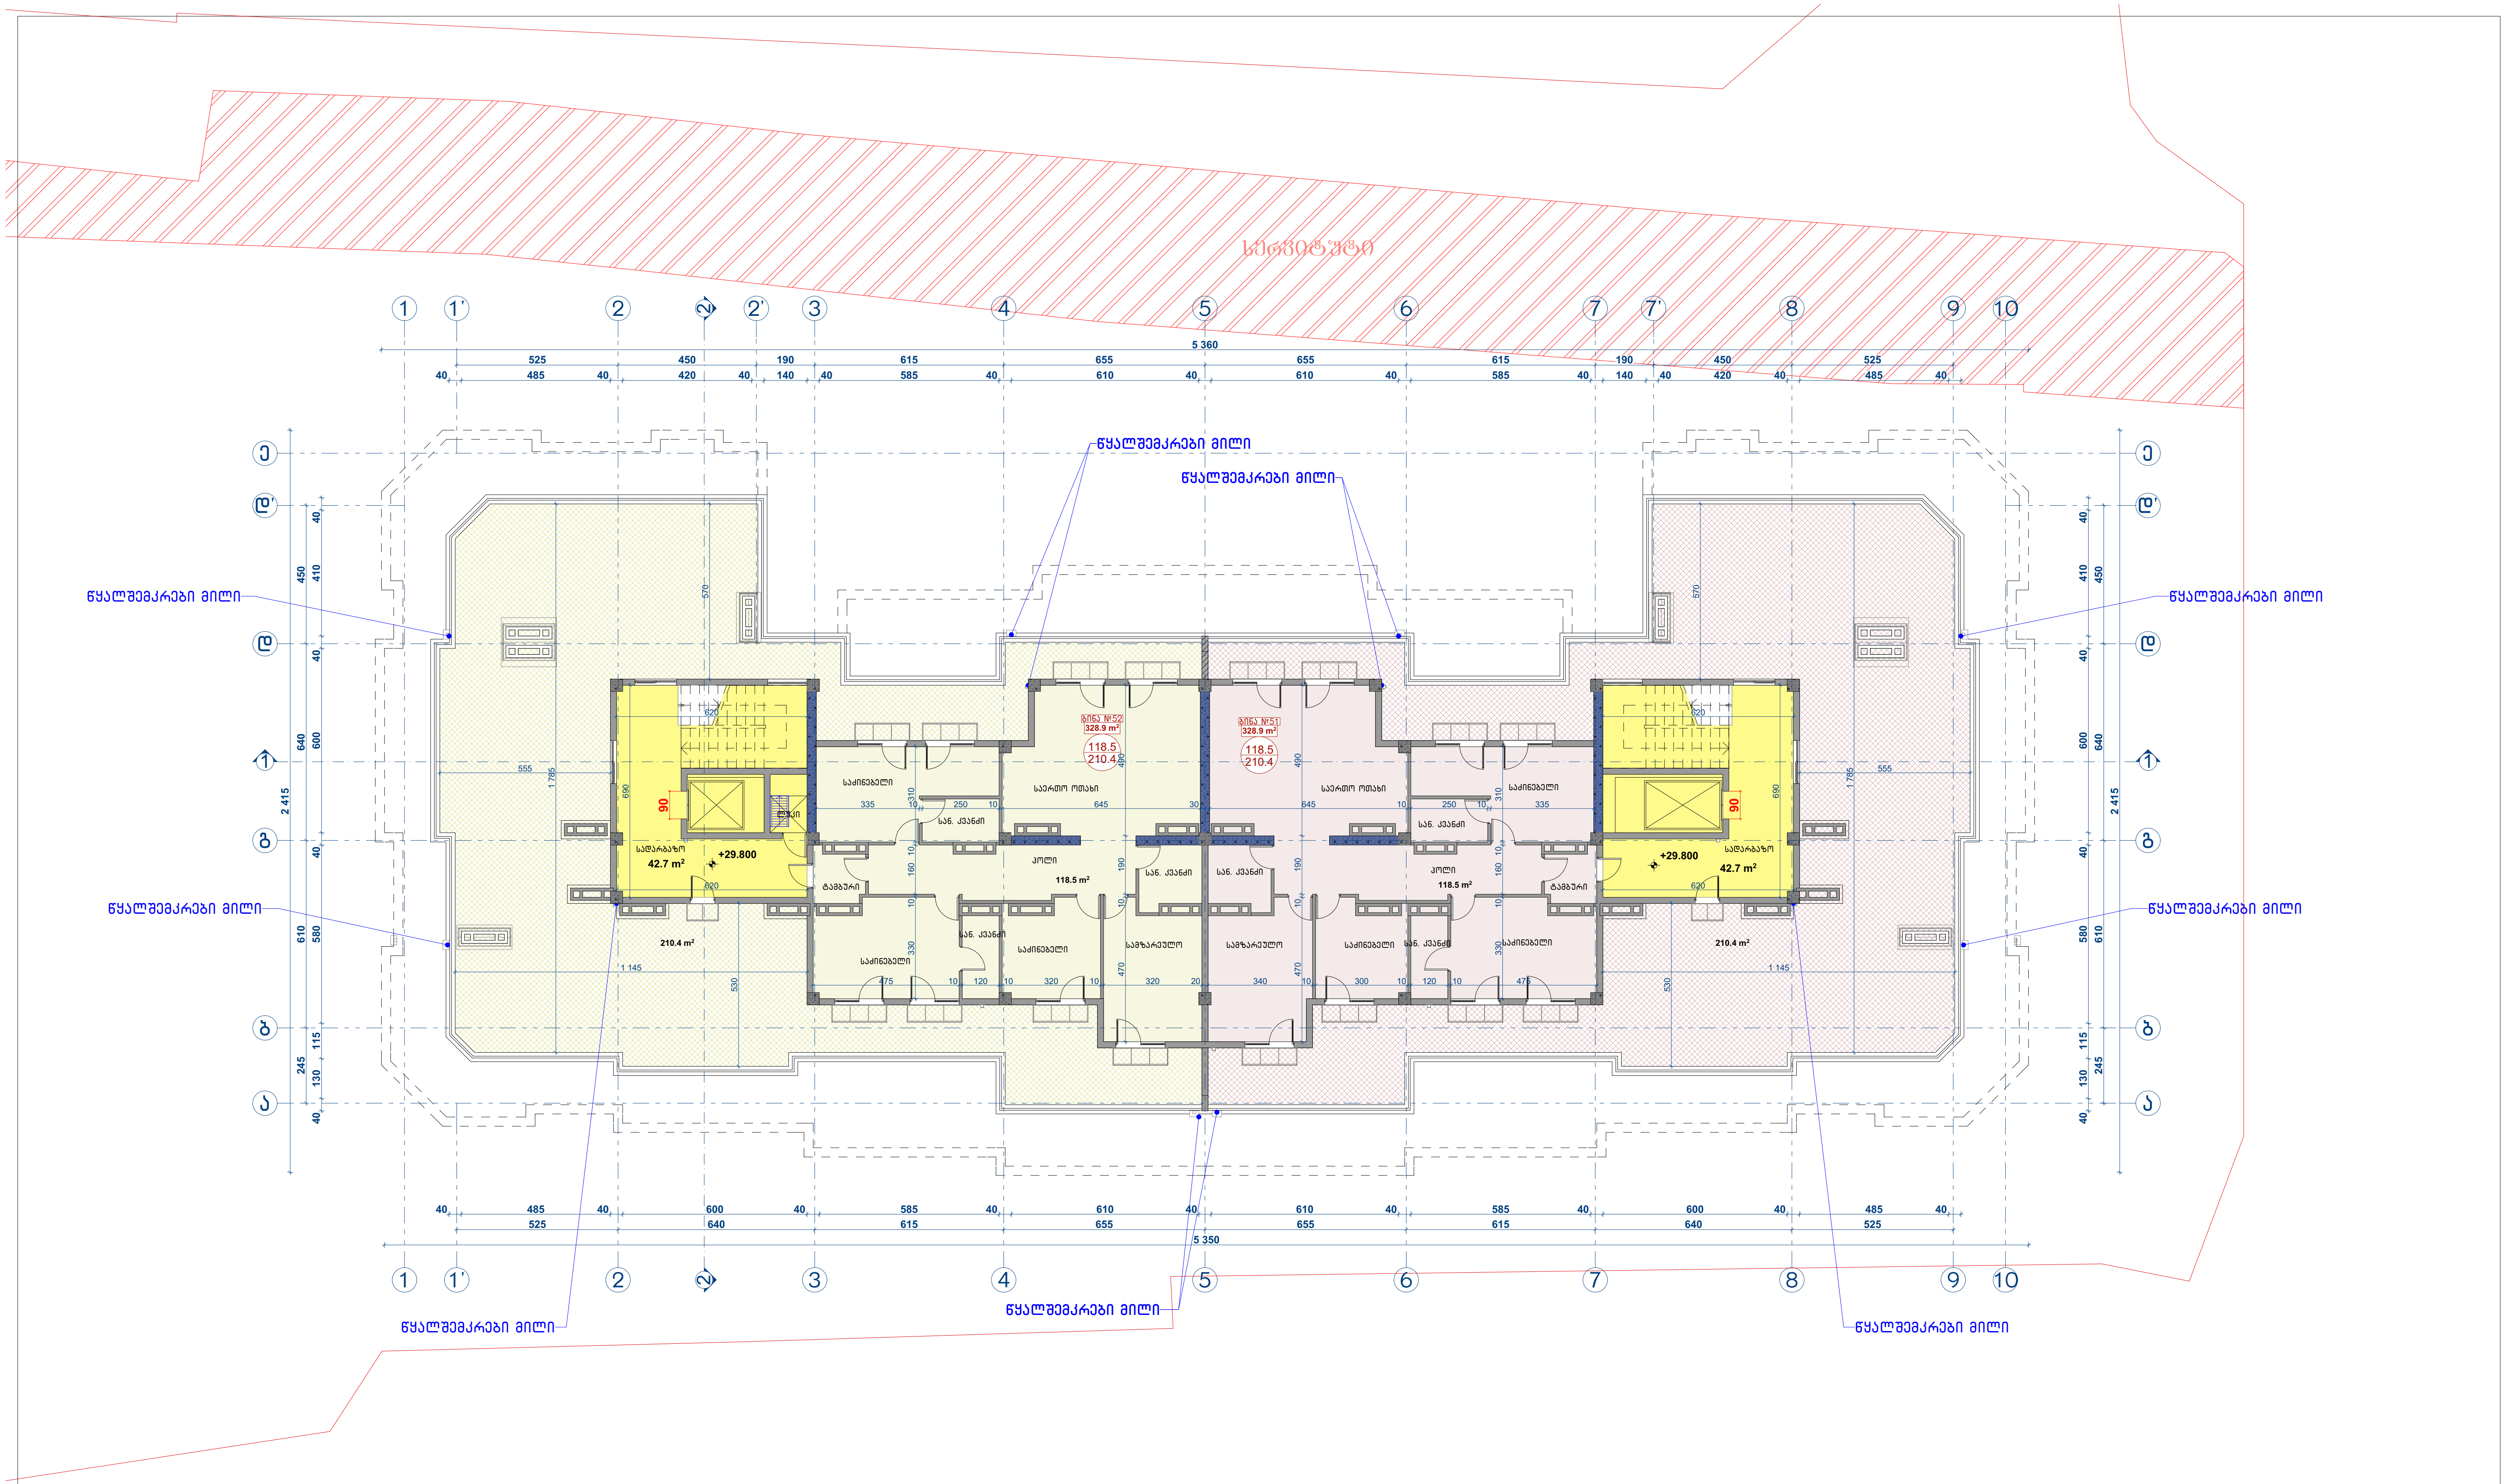

გათბობა-გაგრილების დანადგარები განთავსებულია შენიღბულ ადგილას

ქ. თბილისი, თემქის დასახლება, I კვარტალი, ანაკის 414-2 დივიზიის ქუჩა № 16				თბილისი 2020 წ		
დირექტორი	ა. ლომსაძე		მრავალბინიანი საცხოვრებელი სახლი	სტადია	ფურცელი	ფურცლები
მთ. არქიტექტორი	ა. ლომსაძე			პროექტი	12	21
ავტორი	რ. ებრალიძე		არქიტექტურული ნაწილი	შ.პ.ს. „ბიჯი სტუდიო"		
ავტორი	ი. სვიმონიშვილი		მეათე სართულის გეგმა 29.80 ნიშნულზე მ 1: 300			

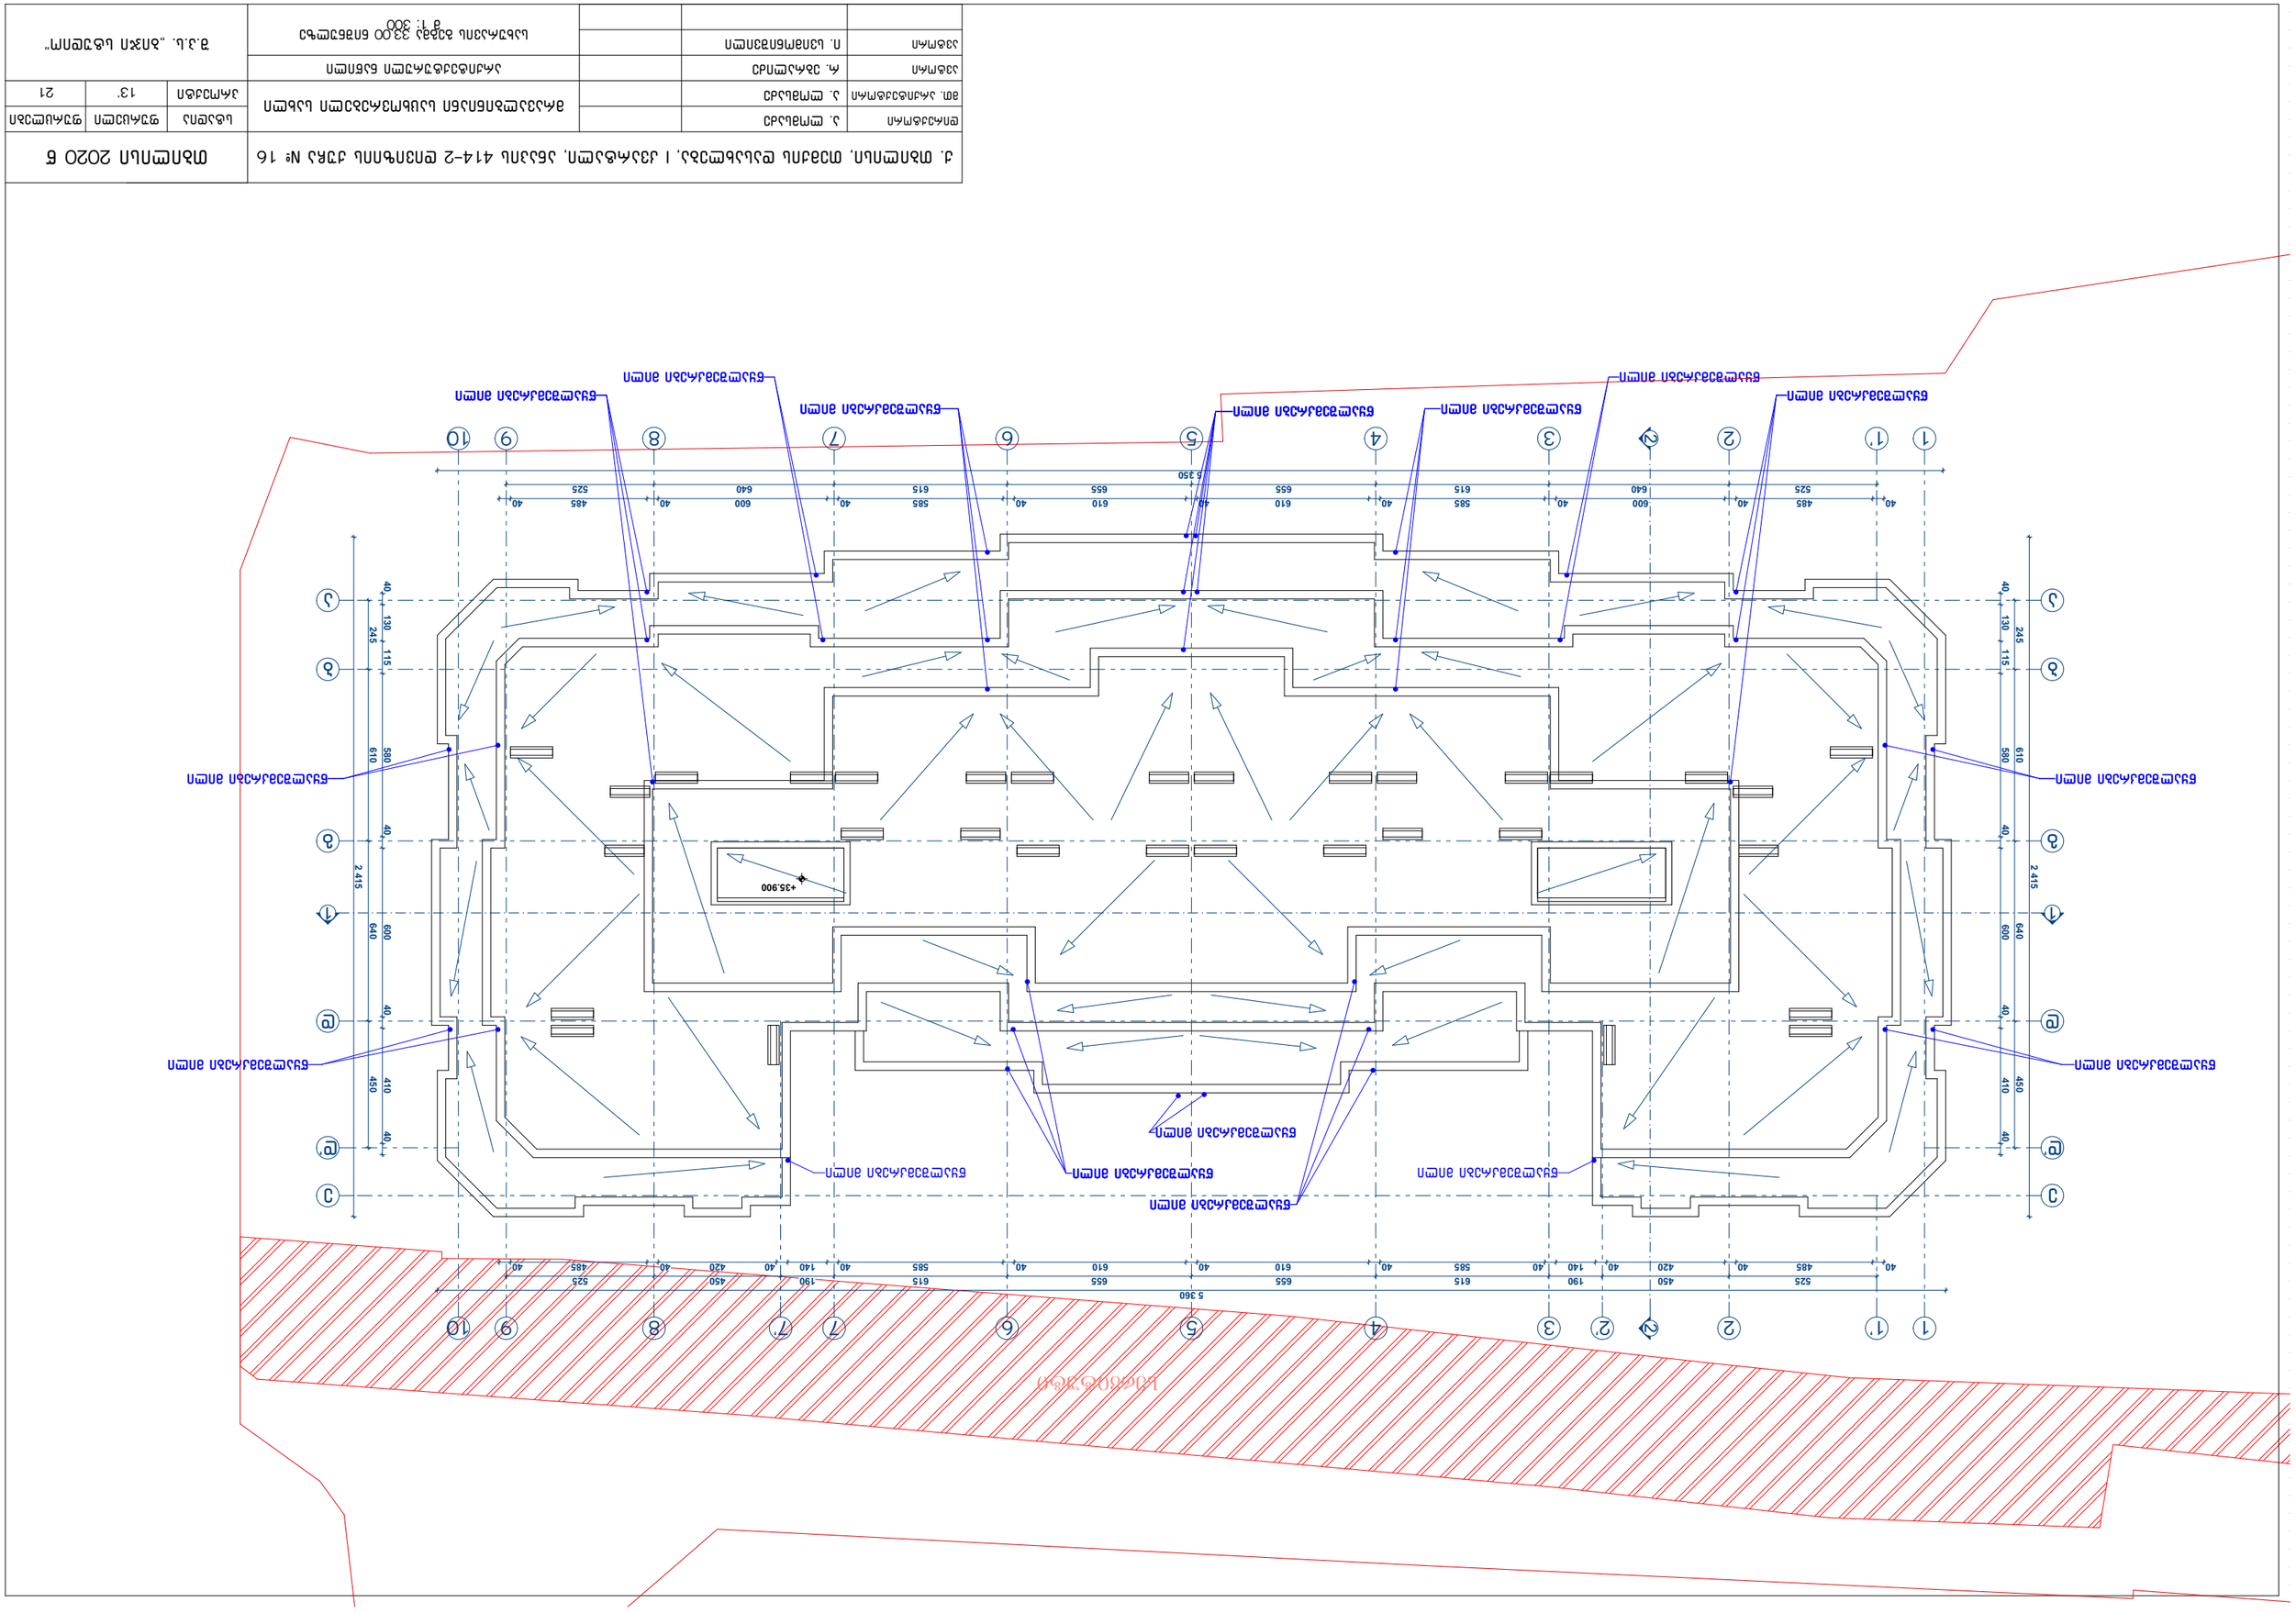

ქ. თბილისი, თბილის ცასახლება, I ვარტალი, არაბის 414-2 ფიბიზიის ქუჩა № 16						თბილისი 2020 წ
ფირმაკტორი	ა. ლოგსაძე		ბრაბვალბიზიანი სასხოვრებელი სახლი	სტადია	ფურცელი	ფურცლები
ფთ. არქიტექტორი	ა. ლოგსაძე			არქიტექტურული ნაწილი	13'	21
ავტორი	რ. ბარალიძე					
ავტორი	ი. სვიმონიშვილი			სახურავის ბიბლა 33.00 ნიშნულზე მ 1: 300		შ.პ.ს. „ბიჯი სტუდიო"