ჭრილი 1-1
მაშტაბი: 1:100

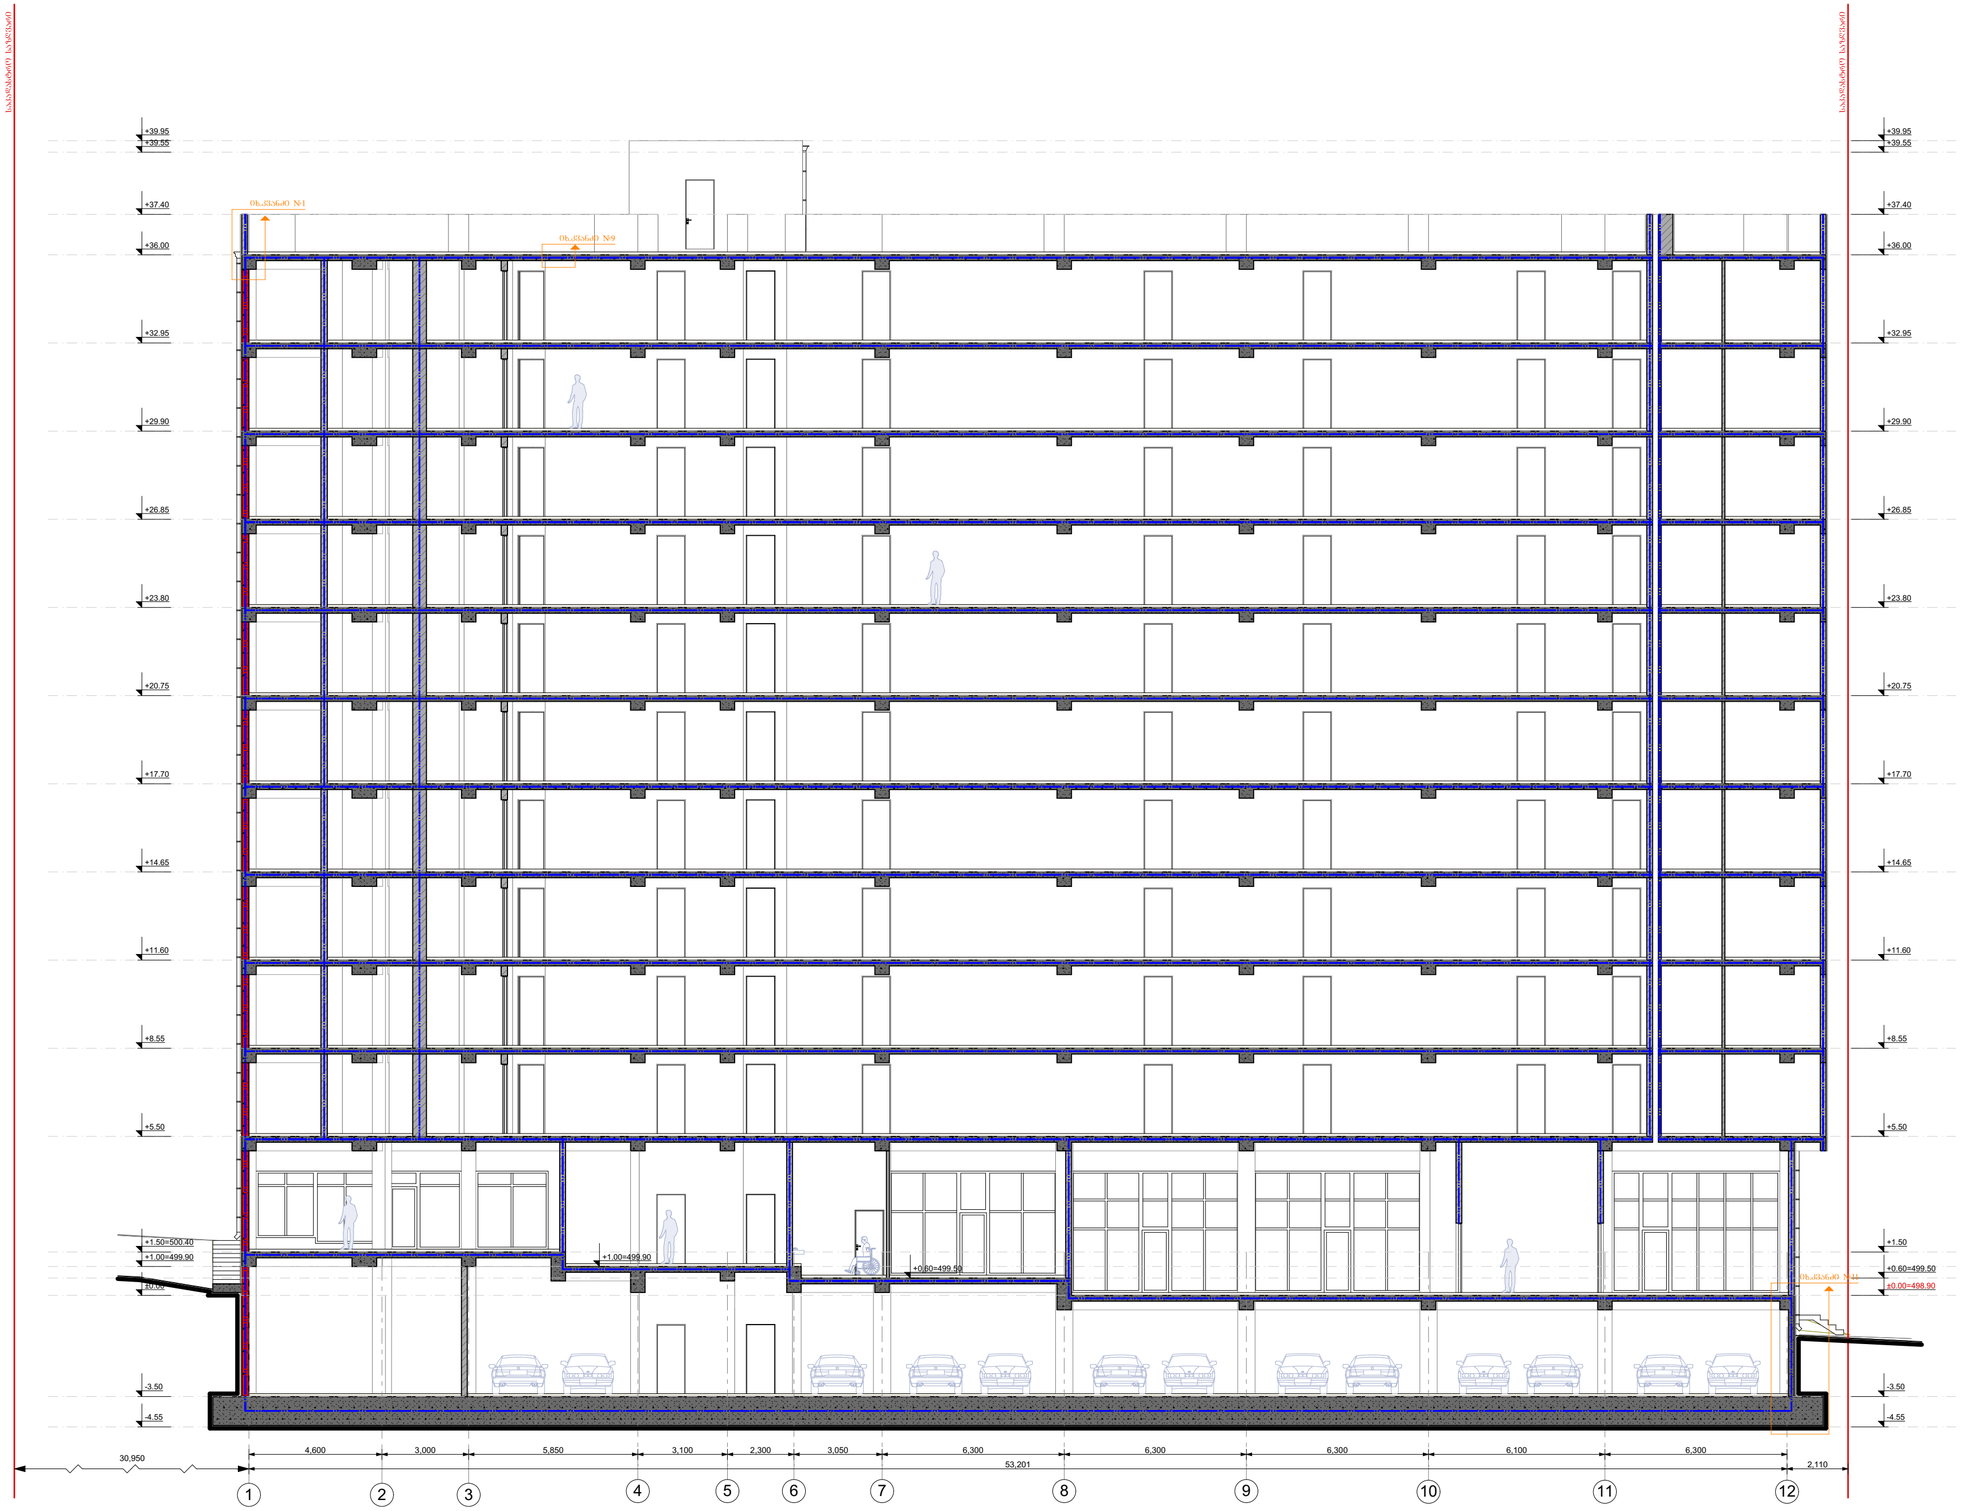

ფორმატი A-2	თბილისი 2020წ.	ფაილის სახელი
	დაკვეთა №	

შენობა ნაგებობის ფუნქცია:

მრავალბინიანი საცხოვრებელი სახლი

ჭრილი 1-1

ექსპლიკაცია

პირობითი ნიშნები:

- ნაკვეთის საზღვარი
- ჭრილის ხაზი
- არქიტექტურული ნიშნული

დამკვეთი: შპს "სოლი"

მისამართი:
ქ. თბილისი, დასახლება დიდი დიღომი, II და III მიკრო/რაიონი შორის, ყოფილი ტელევიზორების ქარხნის მიმდებარედ. სკ. კოდი: (01.10.06.001.258)

თარიღი	25/03/2020წ.
კორექტირება	

№	კორექტირება	თარიღი
1		
2		
3		
4		
5		
6		

საპროექტო ორგანიზაცია

თანამდებობა	გვარი	ხელმოწერა
დირექტორი	გ. ბენდელიანი	
არქიტექტორი	გ. ბენდელიანი	
არქიტექტორი	დ.კომახიძე	
შესრულა		

საპროექტო ლოგო | მისამართი

BIJI ARCHITECTURE
BIJI ARCHITECTURE

ქ. თბილისი
მ.შაკულაშვილის 1ა

TEL: 595 55-35-74
599 75-28-88

A-201

		A.42
თარიღი	25/03/2020წ.	
სტადია	ფორმატი	ფურცლები
პროექტი	A-2	

ჭრილი 2-2
მაშტაბი: 1:100

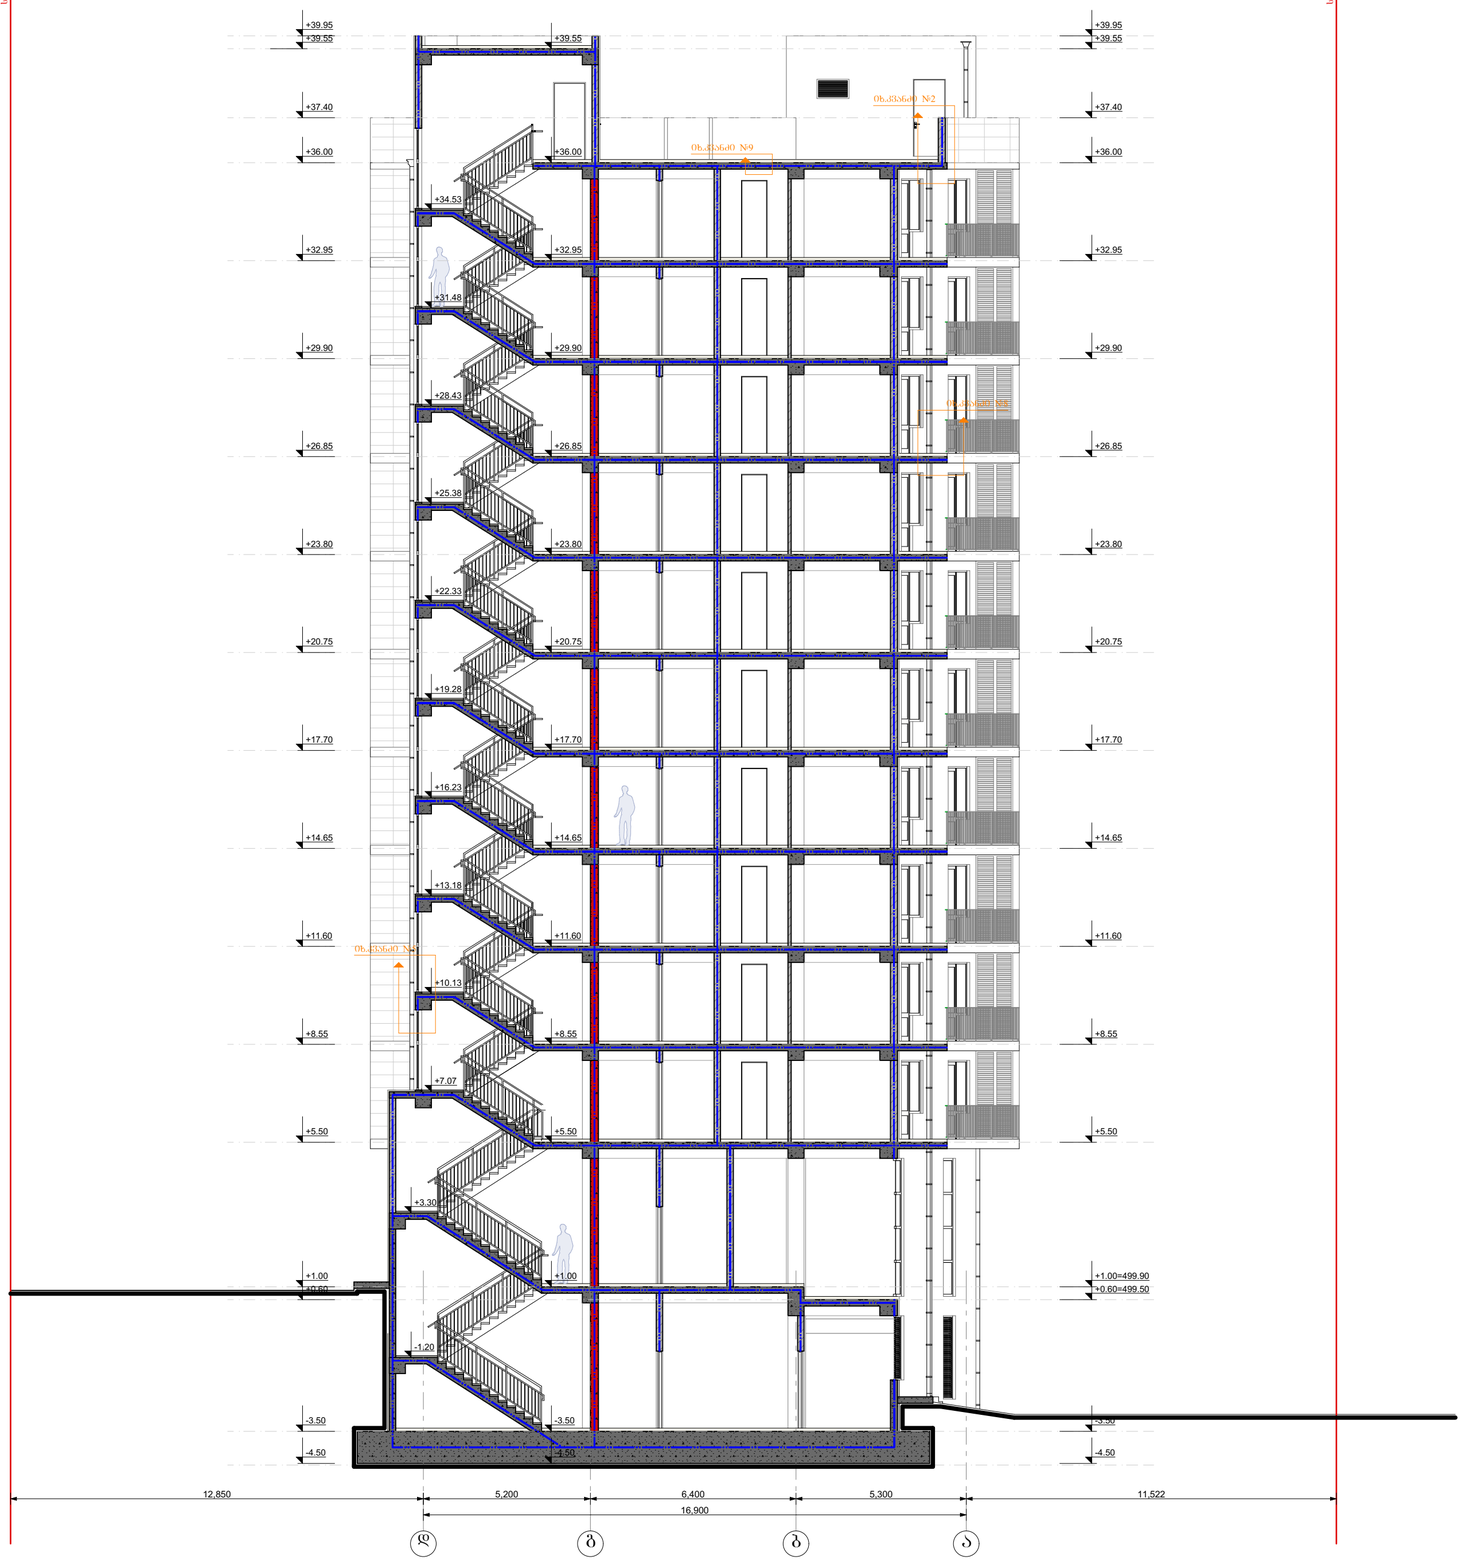

ფორმატი A-2	თბილისი 2020წ.	ფაილის სახელი
	დაკვეთა №	

შენობა ნაგებობის ფუნქცია:

მრავალბინიანი საცხოვრებელი სახლი

ჭრილი 2-2

ექსპლიკაცია

პირობითი ნიშნები:

ნაკვეთის საზღვარი

ჭრილის ხაზი

არქიტექტურული ნიშნული

დამკვეთი: შპს "ხოლი"

მისამართი:
ქ. თბილისი, დასახლება დიდი დიღომი, II და III მიკრო/რაიონი შორის, ყოფილი ტელევიზორების ქარხნის მიმდებარედ. საკ. კოდი: (01.10.06.001.258)

თარიღი	25/03/2020წ.
კორექტირება	

№	კორექტირება	თარიღი
1		
2		
3		
4		
5		
6		

საპროექტო ორგანიზაცია

თანამდებობა	გვარი	ხელმოწერა
დირექტორი	გ. გენდელიანი	
არქიტექტორი	გ. გენდელიანი	
არქიტექტორი	დ.კომახიძე	
შესრულა		

საპროექტო ლოგო | მისამართი

BIJI ARCHITECTURE

ქ. თბილისი
მ.შაჯიაშვილის 1ა

TEL: 595 55-35-74
599 75-28-88

A-202

		A.43
თარიღი	25/03/2020წ.	
სტადია	ფორმატი	ფურცლები
პროექტი	A-2	

ჭრილი 3-3
მასშტაბი: 1:100

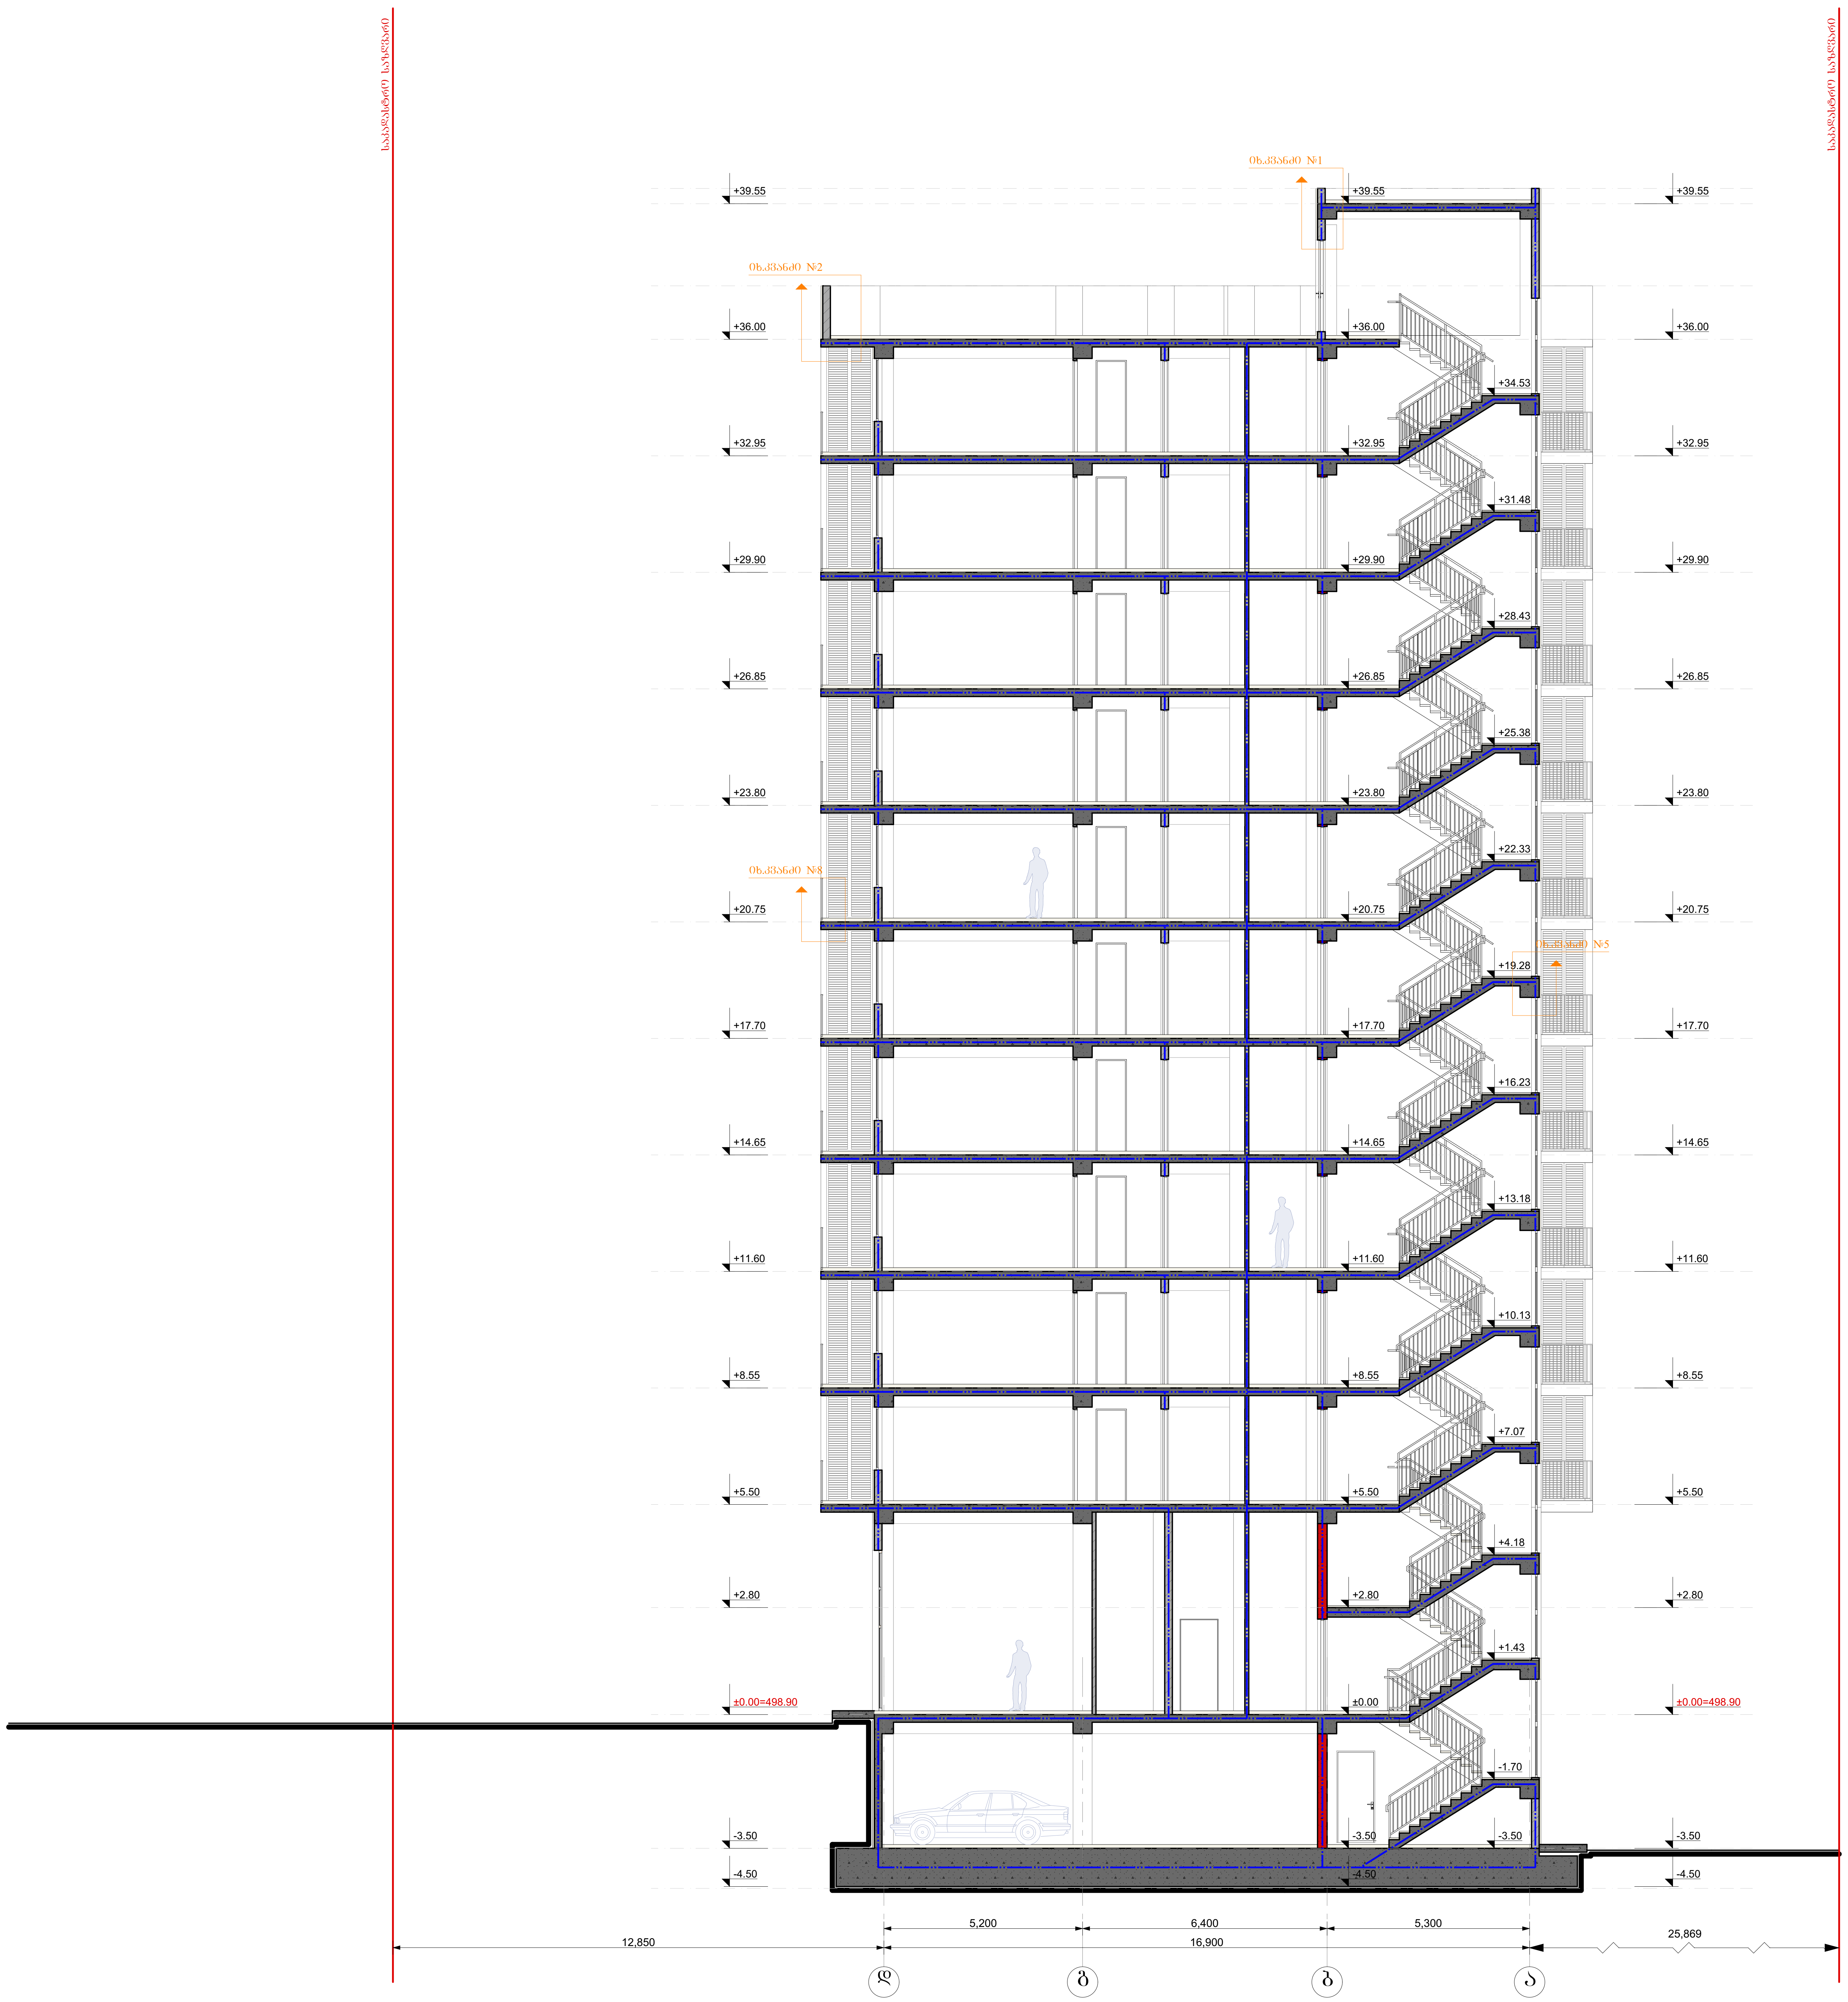

ფორმატი A-2	თბილისი 2020წ. / დაკვეთა №	ფაილის სახელი

შენობა ნაგებობის ფუნქცია:

მრავალბინიანი საცხოვრებელი სახლი

ჭრილი 3-3

ექსპლიკაცია

კიროზითი ნიშნები:

- ნაკვეთის საზღვარი
- ჭრილის ხაზი
- არქიტექტურული ნიშნული

დამკვეთი: შპს "ხოლი"

მისამართი:
ქ. თბილისი, დასახლება დიდი დიღომი, II და III მიკრო/რაიონი შორის, ყოფილი ტელევიზორების ქარხნის მიმდებარედ.
საკ. კოდი: (01.10.06.001.258)

თარიღი		25/03/2020წ.
კორექტირება		
№	კორექტირება	თარიღი
1		
2		
3		
4		
5		
6		

საპროექტო ორგანიზაცია

თანამდებობა	გვარი	ხელმოწერა
დირექტორი	გ. ბენდელიანი	
არქიტექტორი	გ. ბენდელიანი	
არქიტექტორი	დ.კომახიძე	
შეასრულა		

საპროექტო ლოგო	მისამართი
BIJI ARCHITECTURE	ქ. თბილისი მ.შავიშვილის 1ა TEL: 595 55-35-74 599 75-28-88

A-203

		A.44
თარაღი	25/03/2020წ.	
სტადია	ფორმატი	ფურცლები
პროექტი	A-2	