ფასადი 1-12 ღერძებში
მაშტაბი: 1:100



ფორმატი A-2	თბილისი 2020წ.	ფაილის სახელი
	დაკვეთა №	

შენობა ნაგებობის ფუნქცია:

მრავალბინიანი საცხოვრებელი სახლი

ფასადი 1-12 ღერძებში

ექსპლიკაცია

პირობითი ნიშნები:

ნაკვეთის საზღვარი

ჭრილის ხაზი

არქიტექტურული ნიშნული

დამკვეთი: შპს "ხოლი"

მისამართი:
ქ. თბილისი, დასახლება დიდი დიღომი, II და III მიკრო/რაიონი შორის, ქოფილი ტელევიზორების ქარხნის მიმდებარედ. სად. კოდი: (01.10.06.001.258)

თარიღი	25/03/2020წ.
კორექტირება	

№	კორექტირება	თარიღი
1		
2		
3		
4		
5		
6		

საპროექტო ორგანიზაცია

თანამდებობა	გვარი	ხელმოწერა
დირექტორი	გ. ბენდელიანი	
არქიტექტორი	გ. ბენდელიანი	
არქიტექტორი	დ.კოშახიძე	
შესასრულა		

საპროექტო ლოგო

BIJI ARCHITECTURE

მისამართი

ქ. თბილისი
მ.შავთველის ს.

TEL: 595 55-35-74
599 75-28-88

A-301

		A.45
თარიღი	25/03/2020წ.	
სტადია	ფორმატი	ფურცლები
პროექტი	A-2	

ფასადი დ-ა ღერძებში
მაშტაბი: 1:100



ფორმატი A-2	თბილისი 2020წ.	ფაილის სახელი
	დაკვეთა №	

შენობა ნაგებობის ფუნქცია:

მრავალბინიანი საცხოვრებელი სახლი

ფასადი დ-ა ღერძებში

ექსპლიკაცია

პირობითი ნიშნები:

- ნაკვეთის საზღვარი
- ჭრილის ხაზი
- არქიტექტურული ნიშნული

დამკვეთი: შპს "ხოლი"

მისამართი:
ქ. თბილისი, დასახლება დიდი დიღომი, II და III მიკრო/რაიონი შორის, ქოფილი ტელევიზორების ქარხნის მიმდებარედ. საკ. კოდი: (01.10.06.001.258)

თარიღი	25/03/2020წ.
კორექტირება	

№	კორექტირება	თარიღი
1		
2		
3		
4		
5		
6		

საპროექტო ორგანიზაცია

თანამდებობა	გვარი	ხელმოწერა
დირექტორი	გ. ბენდელიანი	
არქიტექტორი	გ. ბენდელიანი	
არქიტექტორი	დ.კოშახიძე	
შესრულა		

საპროექტო ლოგო | მისამართი

BIJI ARCHITECTURE
BIJI ARCHITECTURE
ქ. თბილისი
მ.შარაშიძის 1ა
TEL: 595 55-35-74
599 75-28-88

A-302

		A.46
თარაღი	25/03/2020წ.	
სტადია	ფორმატი	ფურცლები
პროექტი	A-2	

ფასადი 12-1 ღერძებში
მაშტაბი: 1:100



ფორმატი A-2	თბილისი 2020წ.	ფაილის სახელი
	დაკვეთა №	

შენობა ნაგებობის ფუნქცია:

მრავალბინიანი საცხოვრებელი სახლი

ფასადი 12-1 ღერძებში

ექსპლიკაცია

პირობითი ნიშნები:

- ნაკვეთის საზღვარი
- ჭრილის ხაზი
- არქიტექტურული ნიშნული

დამკვეთი: შპს "სოლი"

მისამართი:
ქ. თბილისი, დასახლება დიდი დიღომი, II და III მიკრო/რაიონი შორის, ქოფილი ტელევიზორების ქარხნის მიმდებარედ. საკ. კოდი: (01.10.06.001.258)

თარიღი	25/03/2020წ.
კორექტირება	

№	კორექტირება	თარიღი
1		
2		
3		
4		
5		
6		

საპროექტო ორგანიზაცია

თანამდებობა	გვარი	ხელმოწერა
დირექტორი	გ. ბენდელიანი	
არქიტექტორი	გ. ბენდელიანი	
არქიტექტორი	დ.კომახიძე	
შესრულა		

საპროექტო ლოგო | მისამართი

BIJI ARCHITECTURE


ქ. თბილისი
მ.შავთველის ს.

TEL: 595 55-35-74
599 75-28-88

A-303

		A.47
თარიღი	25/03/2020წ.	
სტადია	ფორმატი	ფურცლები
პროექტი	A-2	

ფასადი ა-დ ღერძებში
მაშტაბი: 1:100

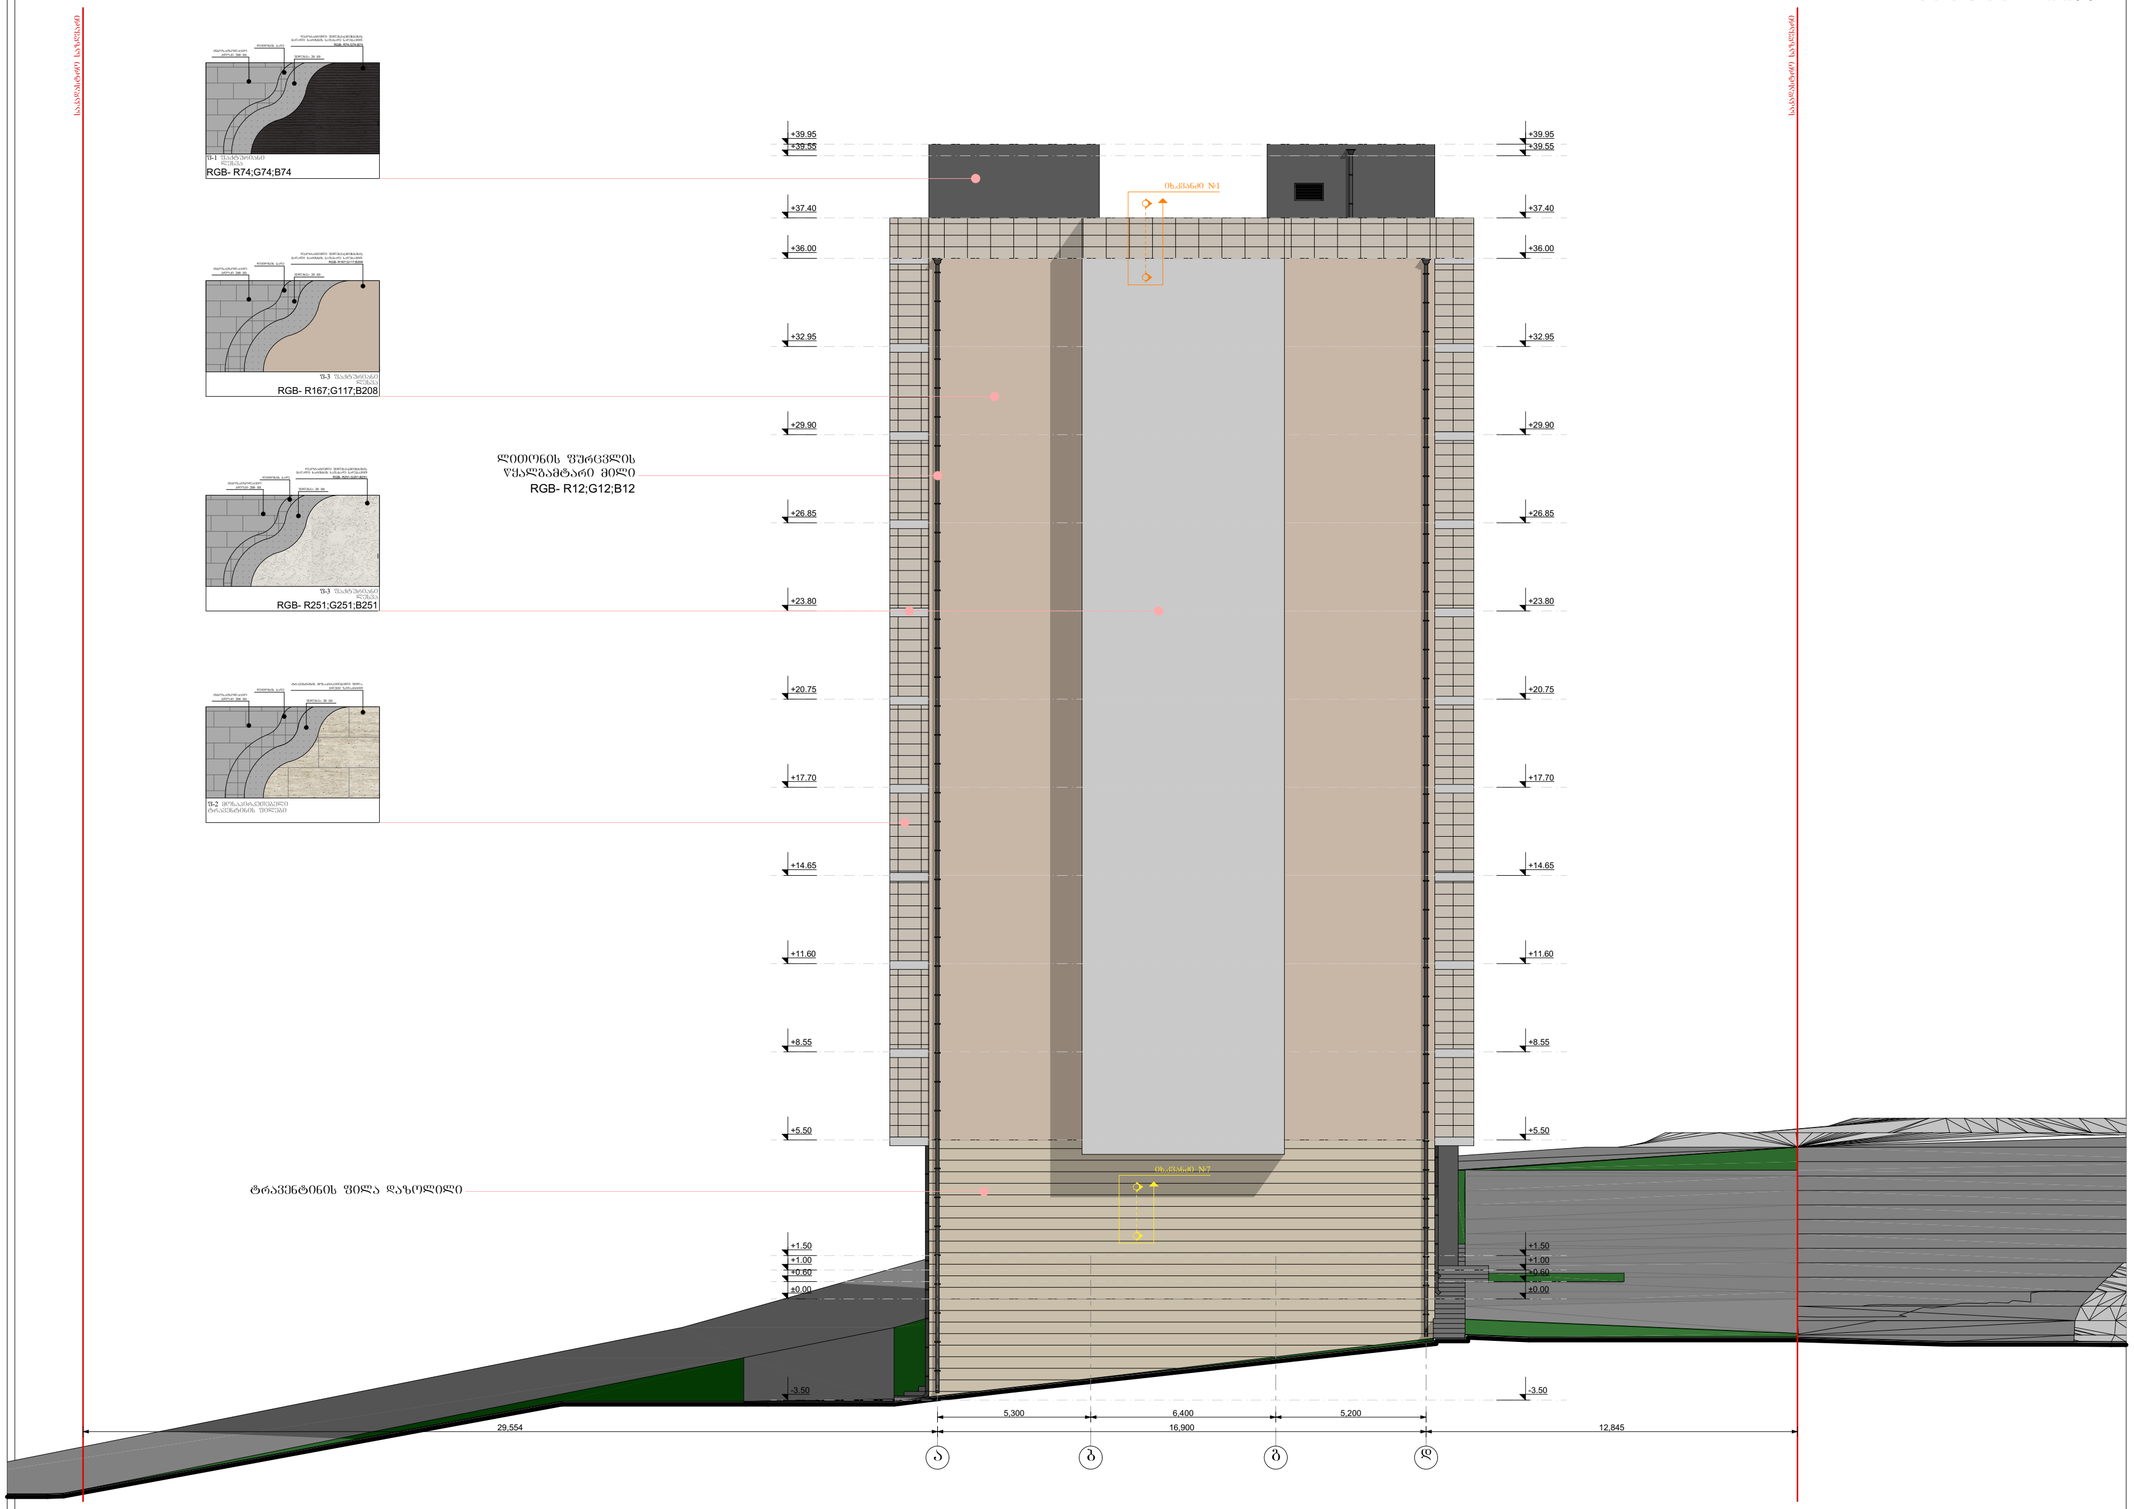

ფორმატი A-2	თბილისი 2020წ.	ფაილის სახელი
	დაკვეთა №	

შენობა ნაგებობის ფუნქცია:

მრავალბინიანი საცხოვრებელი სახლი

ფასადი ა-დ ღერძებში

ექსპლიკაცია

პირობითი ნიშნები:

- ნაკვეთის საზღვარი
- ჩრილის ხაზი
- არქიტექტურული ნიშნული

დამკვეთი: შპს "ხოლი"

მისამართი:
ქ. თბილისი, დასახლება დიდი დიღომი, II და III მიკრო/რაიონი შორის, ყოფილი ტელევიზორების ქარხნის მიმდებარედ. საკ. კოდი: (01.10.06.001.258)

თარიღი	25/03/2020წ.
კორექტირება	

№	კორექტირება	თარიღი
1		
2		
3		
4		
5		
6		

საპროექტო ორგანიზაცია

თანამდებობა	გვარი	ხელმოწერა
დირექტორი	გ. გენდელიანი	
არქიტექტორი	გ. გენდელიანი	
არქიტექტორი	დ.კომახიძე	
შემსრულა		

საპროექტო ლოგო

მისამართი

BIJI ARCHITECTURE

ქ. თბილისი
მ.შავთველის ქ. 1ა

TEL: 595 55-35-74
599 75-28-88

A-304

		A.48
თარიღი	25/03/2020წ.	
სტადია	ფორმატი	ფურცლები
პროექტი	A-2	