



პირობითი აღნიშვნები

მიწის ნაკვეთის საზღვრები	500 სიმაღლის ნიშნული
შენობა	ფოთლოვანი ხე
456000	წიწვოვანი ხე
4678900	პალმა
UTM sistemis koordinatebi	კპაარისი
	გაზონი
	ბუჩქი
	ეკლიანი ბუჩქი
	ვენახი
	ჭის ლუქი
	ძეგლი
	ელ. ბოძი
	გაზის მილი
	ბრუნტის გზა

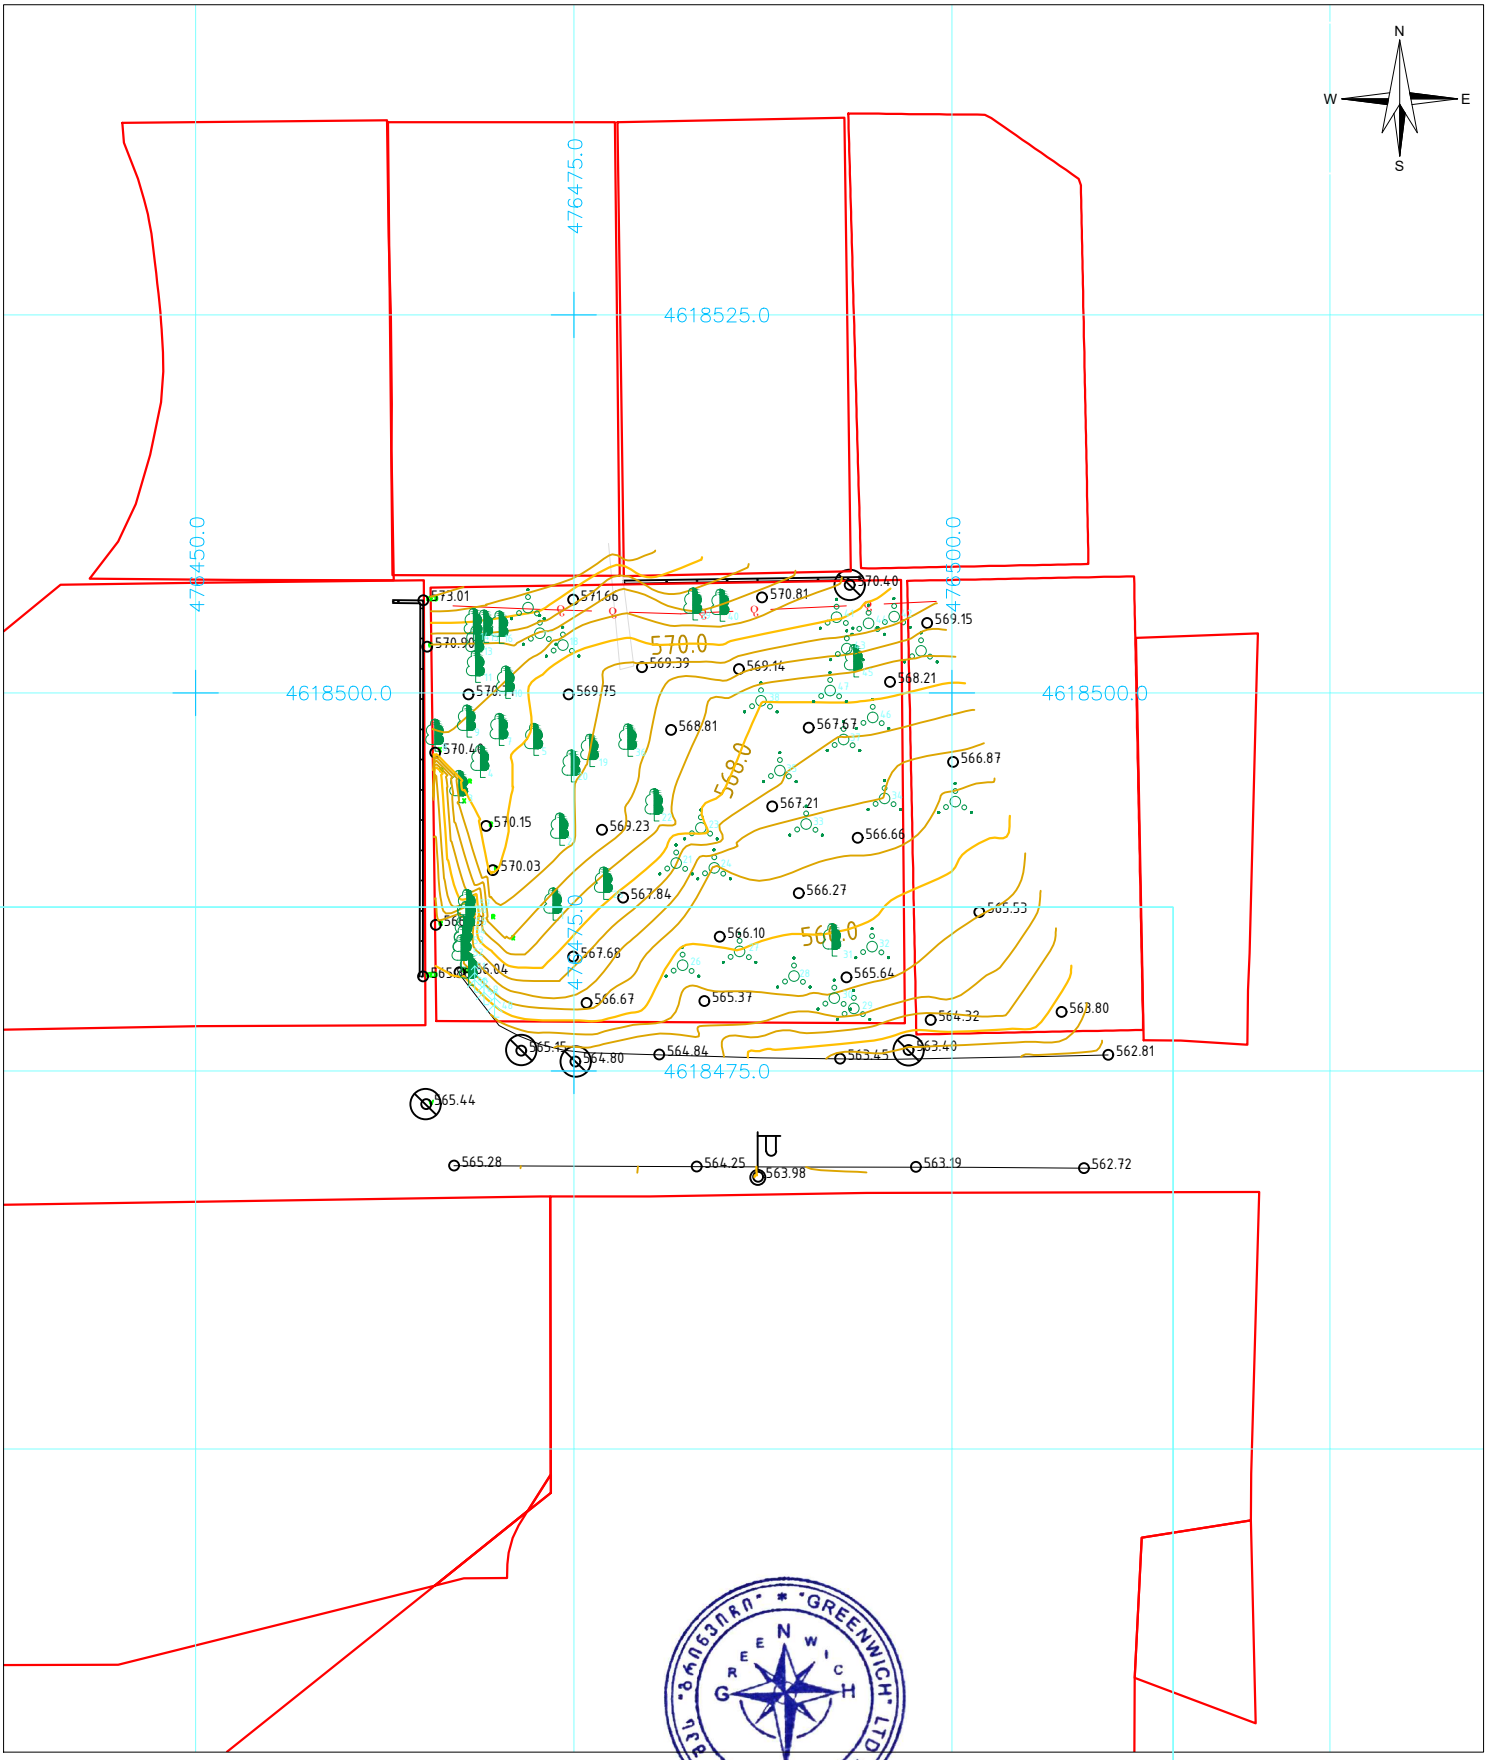

ტოპოგეგმა

მისამართი:	ქალაქი თბილისი, უნივერსიტეტის ქუჩა, N 34	
დამკვეთი:	შპს ნაფტვრები	
განყოფილების უფროსი		რ. აბესოვი
აზომა		ა. დამაცალაშვილი
დახაზა		რ. აბესოვი
მ: 1:500	ფართობი 900 კვ.მ.	18.12.2019

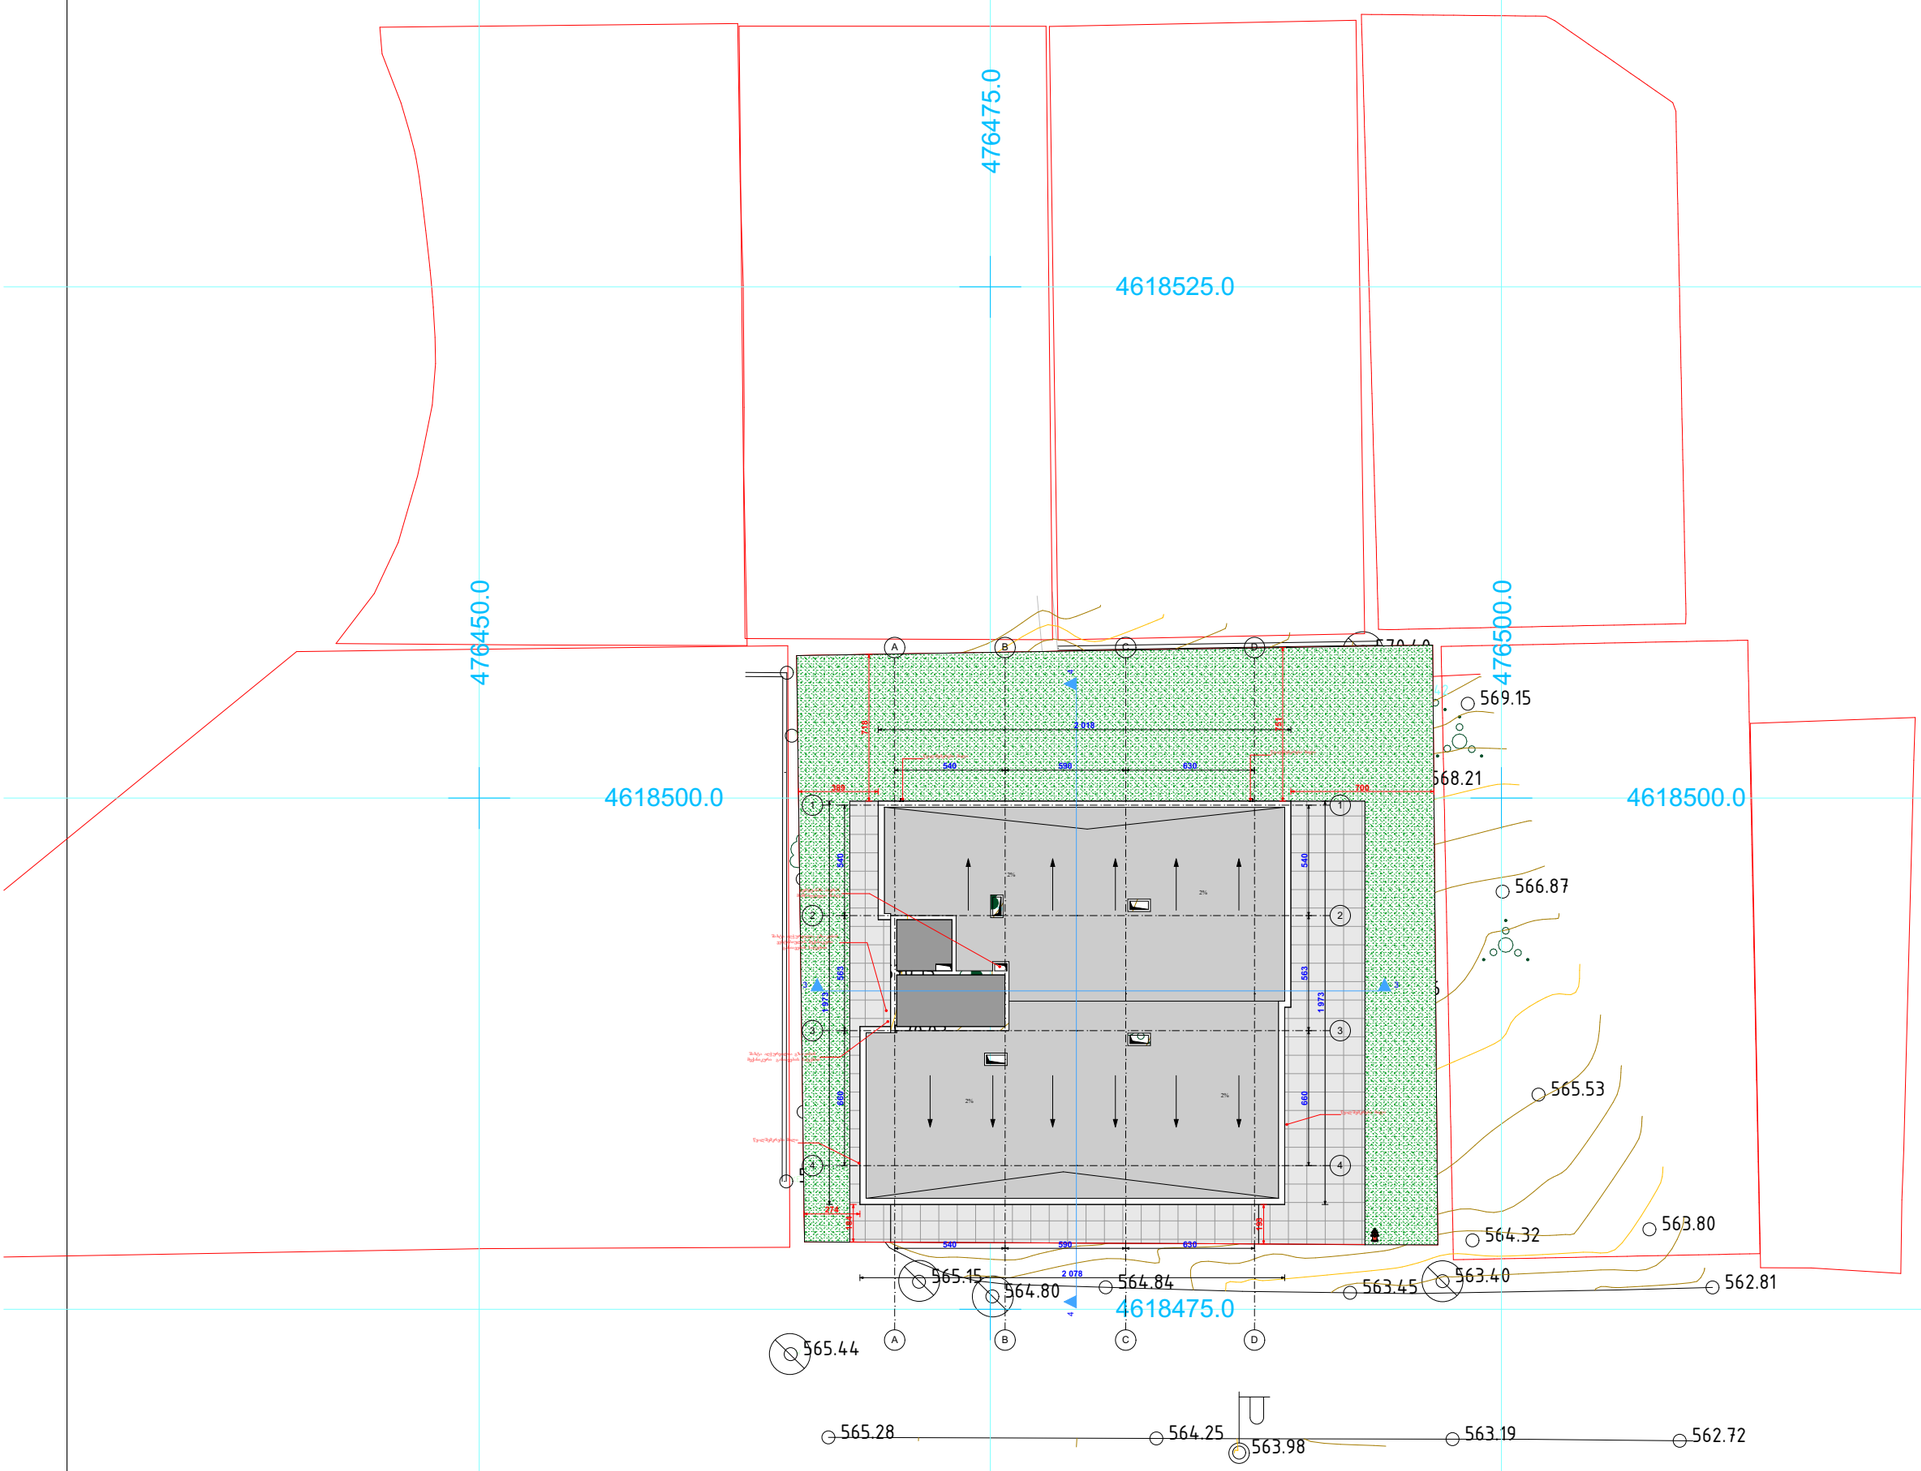

დაბალი ინტენსივობის მრავალბინიანი საცხოვრებელი სახლი

ობიექტის მისამართი: ქ.თბილისი, უნივერსიტეტის ქუჩა №34 (ს.კ. 01.14.05.009.080)

დამკვეთი

შპს ნაფეტვრები

სიტუაციური სქემა

N

ტექნიკურ-ეკონომიკური მახვენებლები

- მიწის ნაკვეთის ფართობი (კვ.მ) –
- საცხოვრებელი ფართობი (კვ.მ) –
- საოფისე ფართობი (კვ.მ) –
- კომერციული ფართობი (კვ.მ) –
- სახანძრო ფართობი (კვ.მ) –
- კიბის უჯრედის და სადარბაზოს ფართობი (კვ.მ) –
- დამხმარე ფართობი (კვ.მ) –
- ავტოსადგომის ფართობი (კვ.მ) –
- კ1 ბანაშენიანების ფართობი (კვ.მ) –
- კ2 ბანაშენიანების ინტენსივობის ფართობი (კვ.მ) –
- კ3 გაშვანების ფართობი (კვ.მ) –

არქიტექტურული ალნიშნები

საპროექტო ორგანიზაცია

თანამდებობა	გვარი	ხელმოწერა
მთავარი არქიტექტორი	აკირკოტანიძე	
არქიტექტორი		
დაამუშავა	აკირკოტანიძე	
კონსტრუქტორი		
პროექტ. მენეჯერი		

ნახაზის სახელი

ფურცლის ნომერი

ფორმატი	მასშტაბი
A3	1:300
თარიღი	რევიზია №
24.03.2020	rev 001