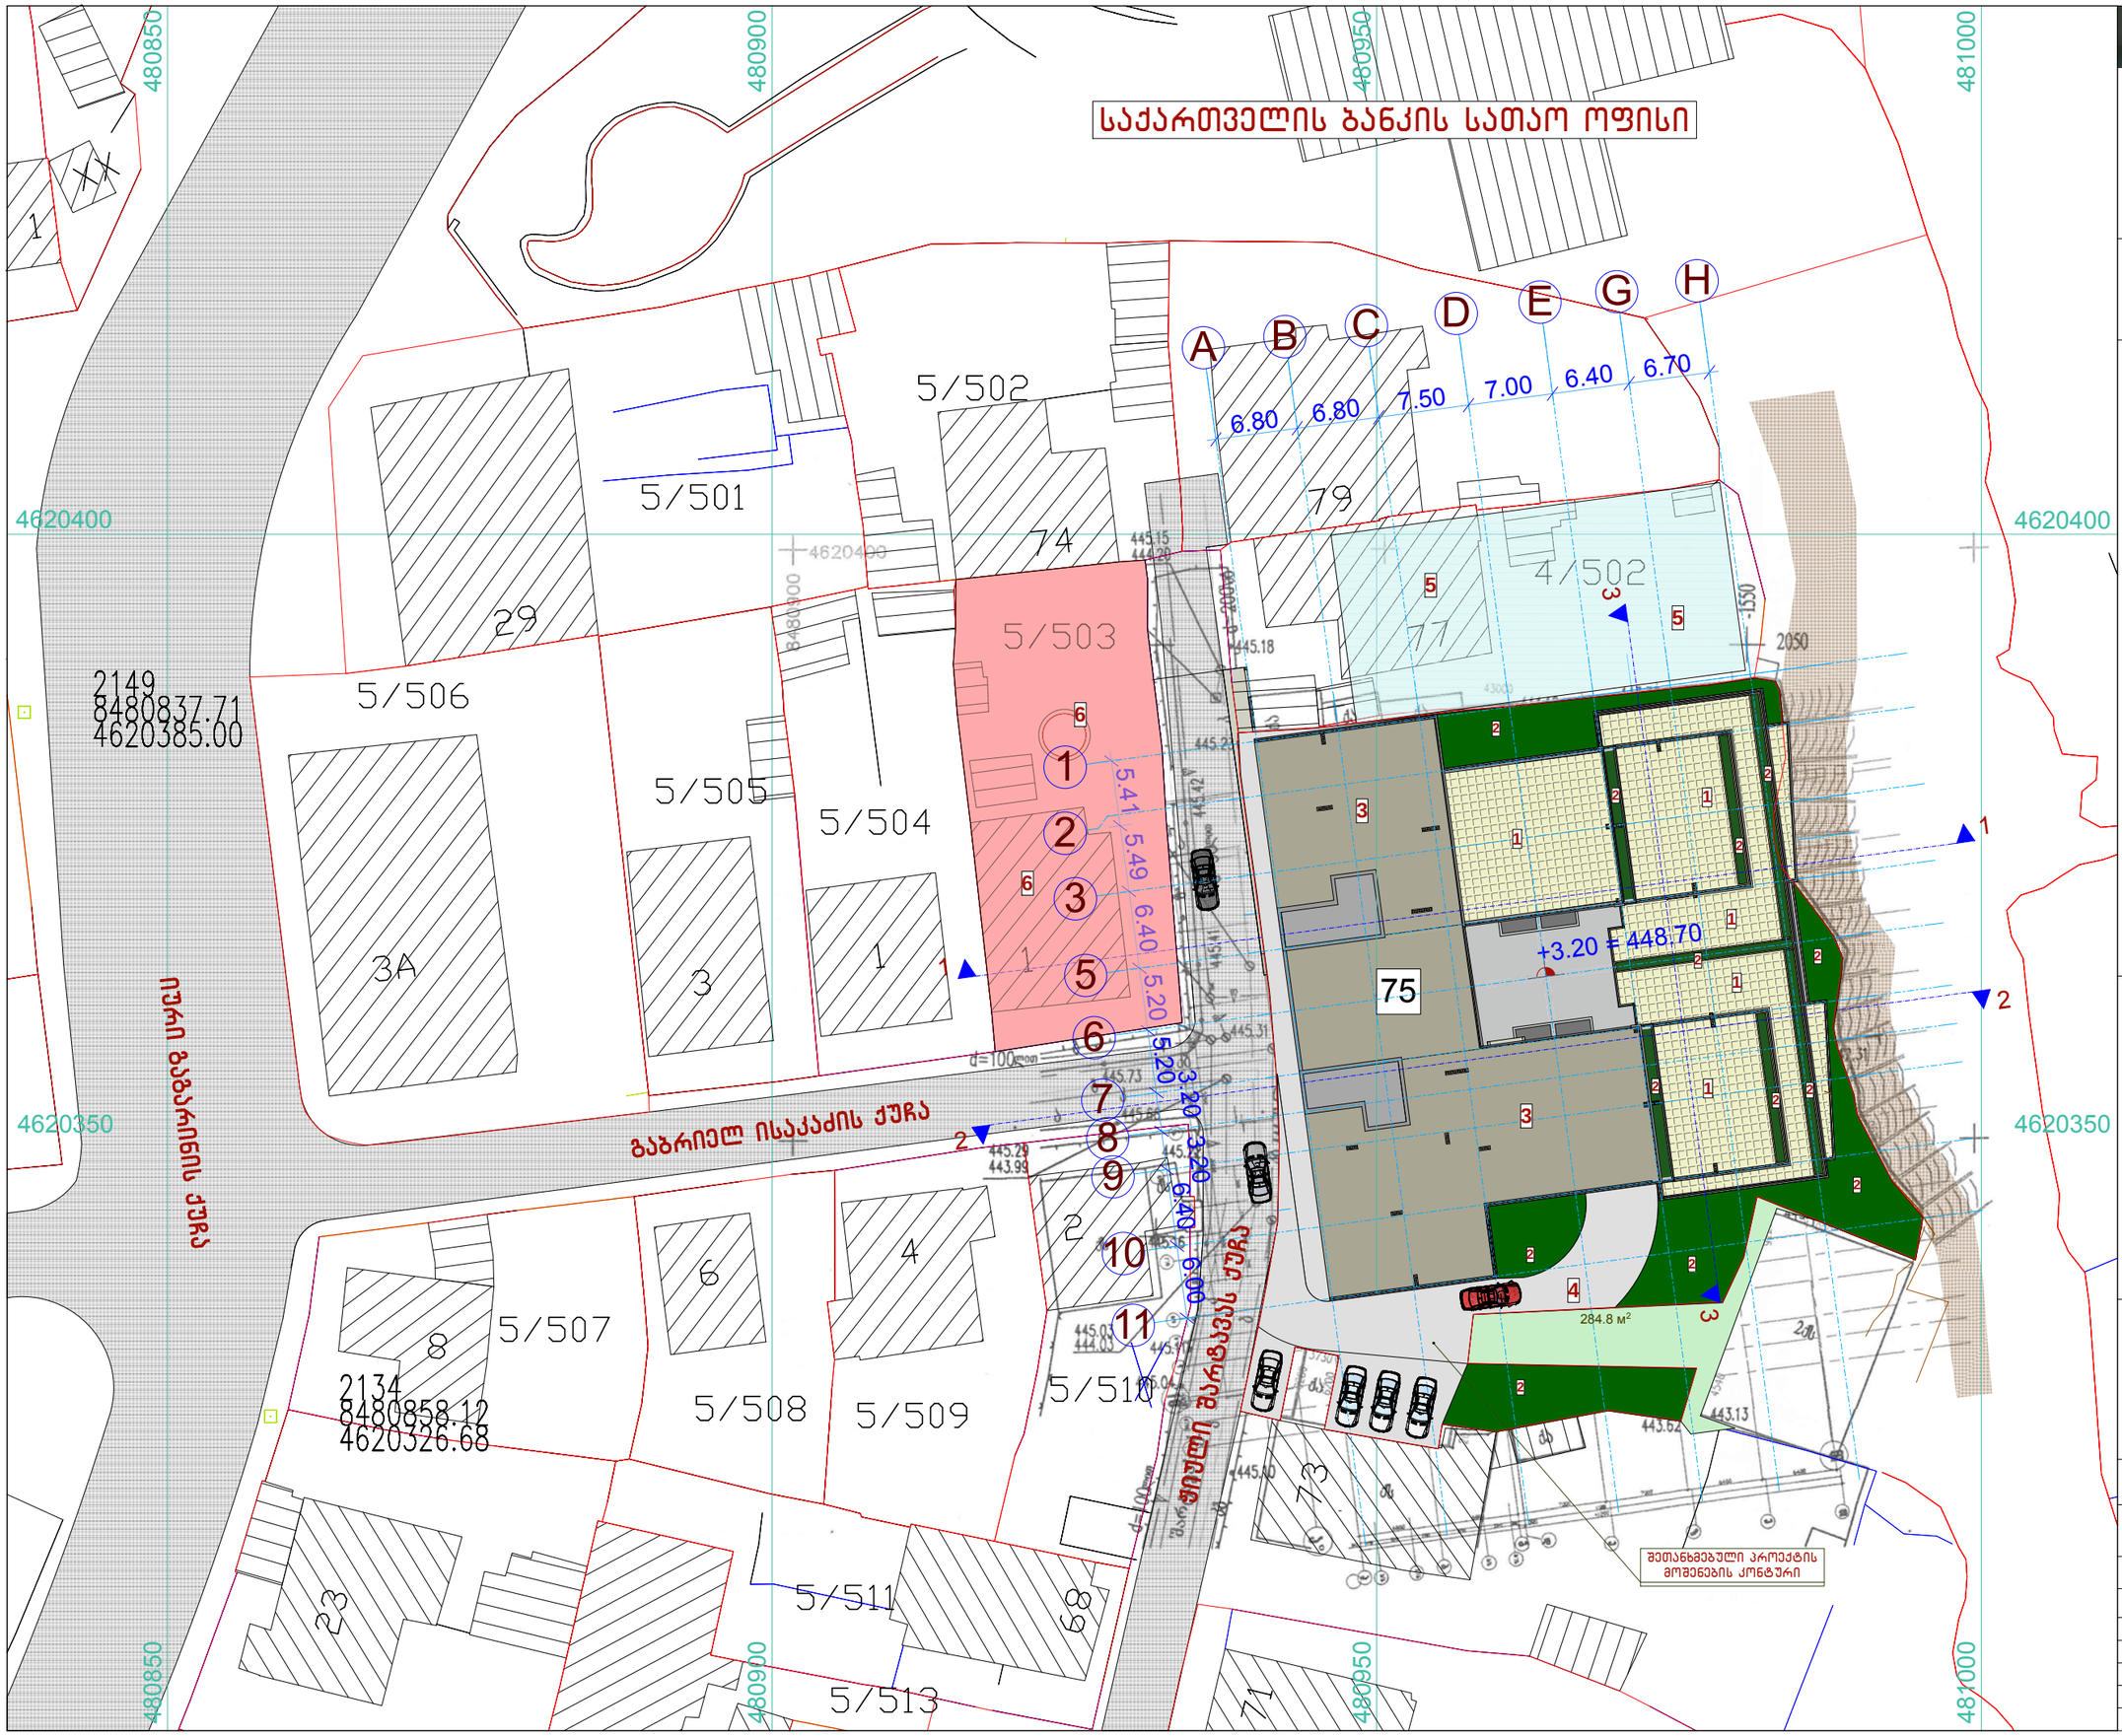


გენგეგმა

ტექნიკურ-ეკონომიკური მაჩვენებლები

ტერიტორიის ფართი	2520.0 კვ.მ.
სამშენებლო ფართი	19 003.9 კვ.მ.
გამწვანების ფართი	494.3 კვ.მ.
საერთო ფართი	16 859.9 კვ.მ.
მათ შორის:	
საცხოვრებელი ფართი	9 334.7 კვ.მ.
საზაფხულო ფართი	2 363.2 კვ.მ.
კიბის უჯრედების ფართი	1 108.3 კვ.მ.
ავტოსადგომების ფართი	1 688.8 კვ.მ.
ავტოსავალი ნაწილი	1 330.2 კვ.მ.
რეკრეაცია (ეზო)	1 034.7 კვ.მ.
ავტოსადგომების რაოდენობა	89
კ1-ის საანგარიშო ფართი	1 661.2 კვ.მ.
კ2-ის საანგარიშო ფართი	10 211.9 კვ.მ.
კ3-ის საანგარიშო ფართი	494.3 კვ.მ.

ექსპლიკაცია

1	ტროტუარი
2	გამწვანება
3	გადახურვა
4	შენობასთან მისასვლელი
5	ახალი შენობა
6	ღია ავტოსადგომი

შ.პ.ს. „VISUAL STUDIO“

ქ. შარტავას ქ. №75-ში მრავალბინიანი საცხოვრებელი სახლის კორპუსების პროექტი

არქიტექტურულ-სამშენებლო ნაწილი

გენგეგმა

თანამდებობა	გვარი	ფორმული
დირექტორი.	ი.ანდრონიკაშვილი	ას-0
პრ. მთ. არქ.	გ. ხელაძე	მასშტაბი
დაამუშავა	გ. ხელაძე	1:500