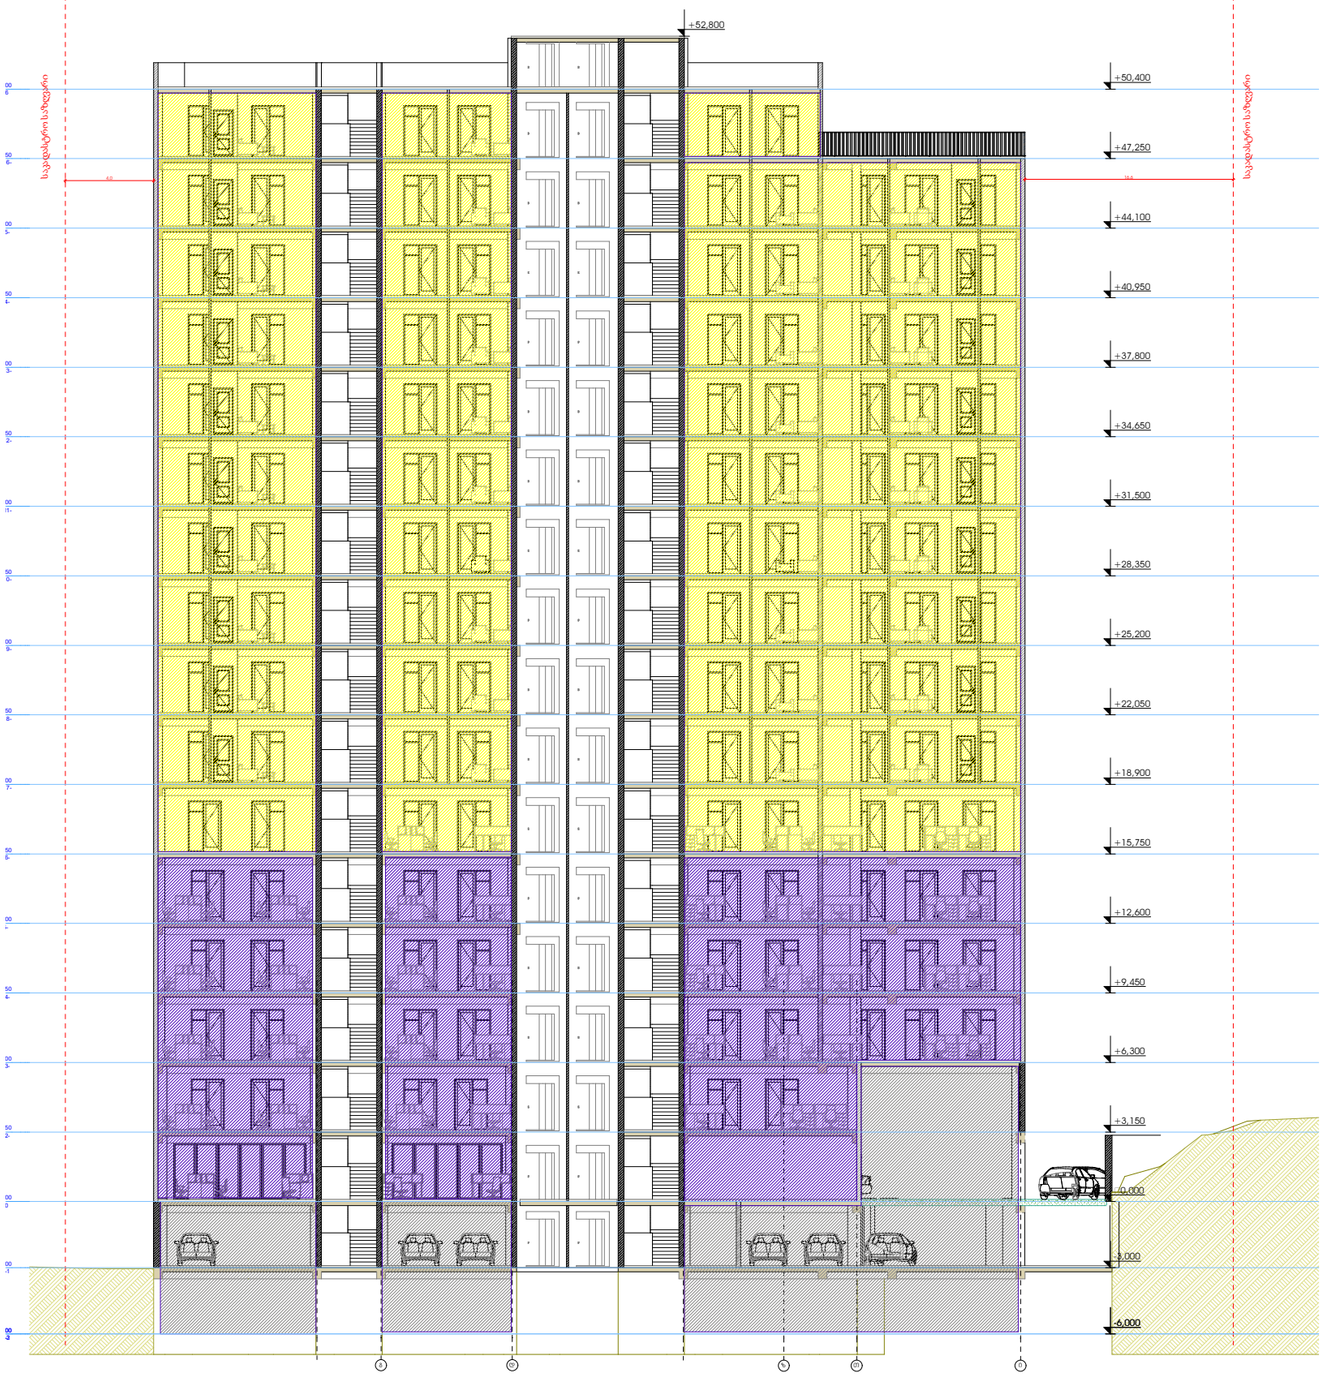

1-1 1:100

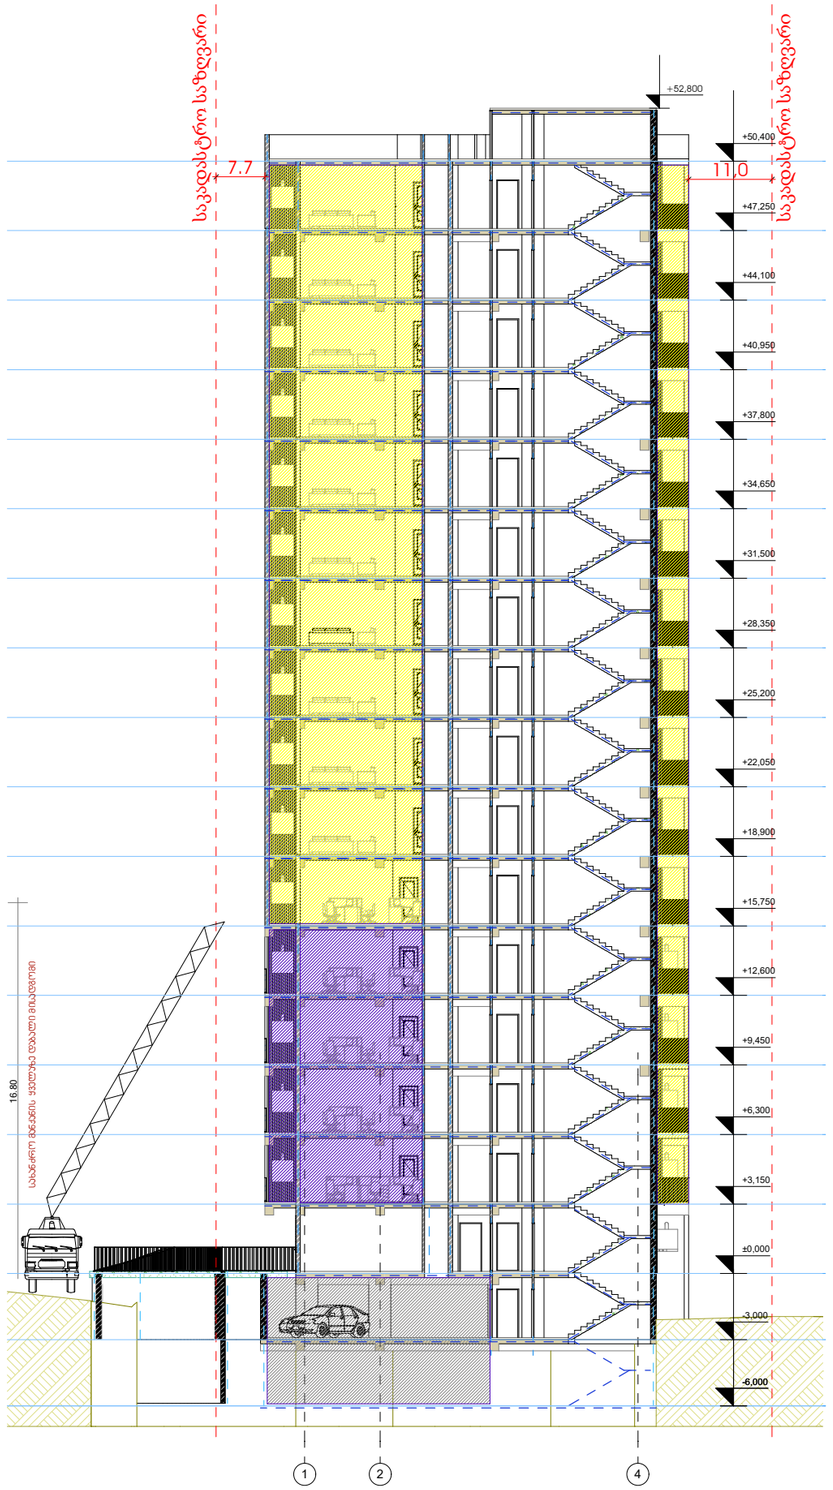

2-2 1:100

მრავალფუნქციური კომპლექსი ქავთარაძეზე


დამკვეთი

შ.პ.ს. "----------"

საიდენტიფიკაციო კოდი: ----------

სიტუაციური ხედი



ტექნიკურ-ეკონომიკური მაჩვენებლები

* მიწის ნაკვეთის ზედაპირი (კვმ) –
* სამეწარმეო ზედაპირი (კვმ) –
* სარეზერვო ზედაპირი (კვმ) –
* კომერციული ზედაპირი (კვმ) –
* საზოგადო ზედაპირი (კვმ) –
* ბინის ზედაპირის და საერთაშორის ზედაპირი (კვმ) –
* დანიშნულ ზედაპირი (კვმ) –
* ავტოსადგომის ზედაპირი (კვმ) –
* ქ1 მანქანადგომის ზედაპირი (კვმ) –
* ქ2 მანქანადგომის ონტენტირების ზედაპირი (კვმ) –
* ქ3 მანქანადგომის ზედაპირი (კვმ) –

შენიშვნები:

* ნახაზის ზომები მოცემულია სანტიმეტრებში
* ნახაზზე მოცემულია არქიტექტურული და კონსტრუქციული ნაწილები
* არქიტექტურულ გეგმებზე დატანილია ხანძარსაწინააღმდეგო სისტემა

პროექტის ავტორები

საპროექტო ორგანიზაცია

არქი პროექტები

ქ.თბილისი, ჩხეიძის ქუჩა N15

ტელ: 032 2602602


ნახაზის სახელი

ჭრილი 1-1; 2-2

შეკვეთის ნომერი

□.201

ფორმატი	მასშტაბი
A2	1:100

თარიღი	ცვლილება №
11.03.2020	rev 001

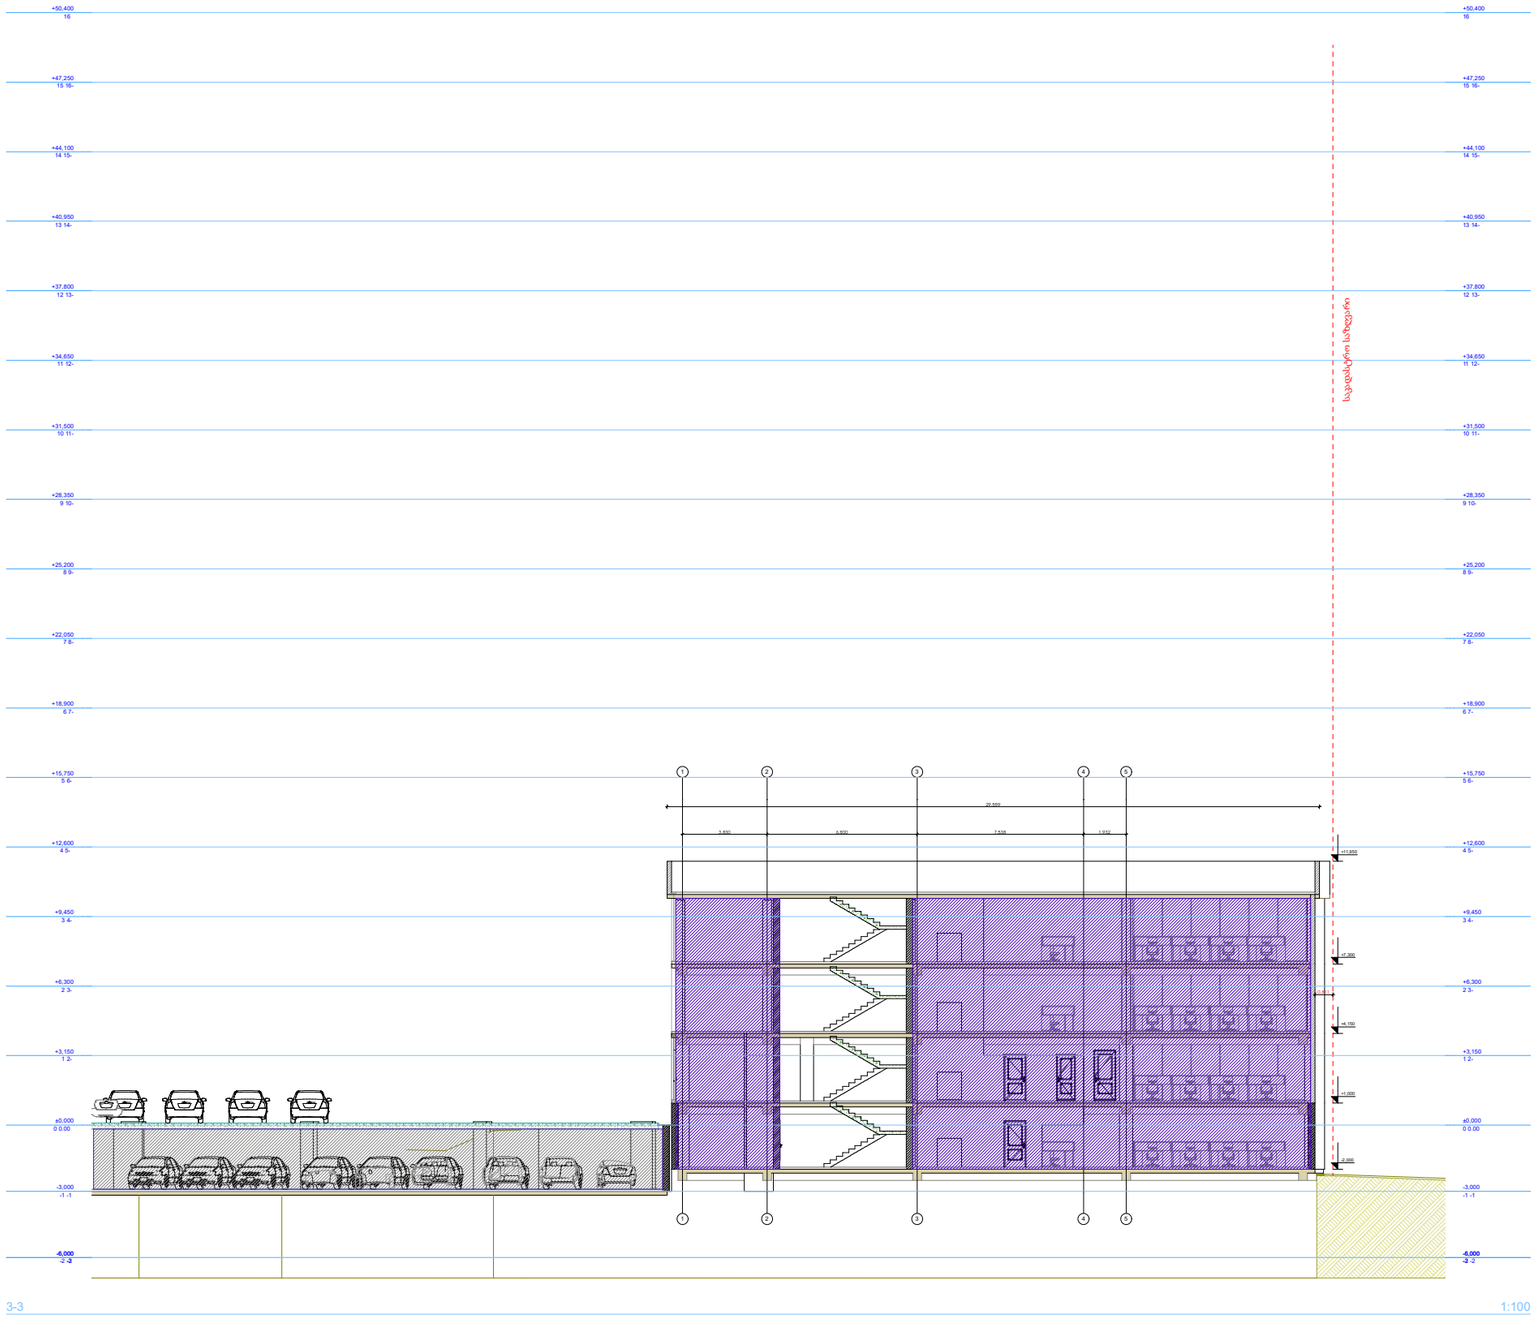

3-3

1:100

მრავალფუნქციური
კომპლექსი
ქავთარაძეზე


დამკვეთი

შ.პ.ს. "----------"

საიდენტიფიკაციო კოდი: ----------

სიტუაციური ხედი



ტექნიკურ-ეკონომიკური მაჩვენებლები

* მიწის ნაკვეთის ფართობი (კვმ) –
* საცხოვრებელი ფართობი (კვმ) –
* საერთო ფართობი (კვმ) –
* კომერციული ფართობი (კვმ) –
* საზაფხულო ფართობი (კვმ) –
* დამხმარე ფართობი (კვმ) –
* ავტოსადგომის ფართობი (კვმ) –
* 1 მანაშენისათვის ფართობი (კვმ) –
* ჯ2 მანაშენისათვის ინტენსივობის ფართობი (კვმ) –
* ჯ3 მანაშენის ფართობი (კვმ) –

შენიშვნები:

* ნახაზი შესრულებულია სანტექნორმებში

* ნახაზზე მოცემულია არქიტექტურული და კონსტრუქციული ნაწილები

* არქიტექტურულ გეგმებზე დატანილია სანიაღვრე სისტემა

ამონაბეჭდი აღნიშვნები

საპროექტო ორგანიზაცია

არძი პროექტები


ტელ: 032 2602602

ცვლილების ნომერი	ცვლილების შინაარსი	ცვლილების თარიღი
შეთანხმებული		
არქიტექტორი		
კონსტრუქციები		
ინჟინერული სისტემები		
ელექტრომოწყობილობები		
პროექტის ხელმძღვანელი		

ნახაზის სახელი

□.202 ვრილ0 3-3

ფურცლის ნომერი

2

ფორმატი	მასშტაბი
A2	1:100

თარიღი	ფურცელი №
11.03.2020	rev 001