
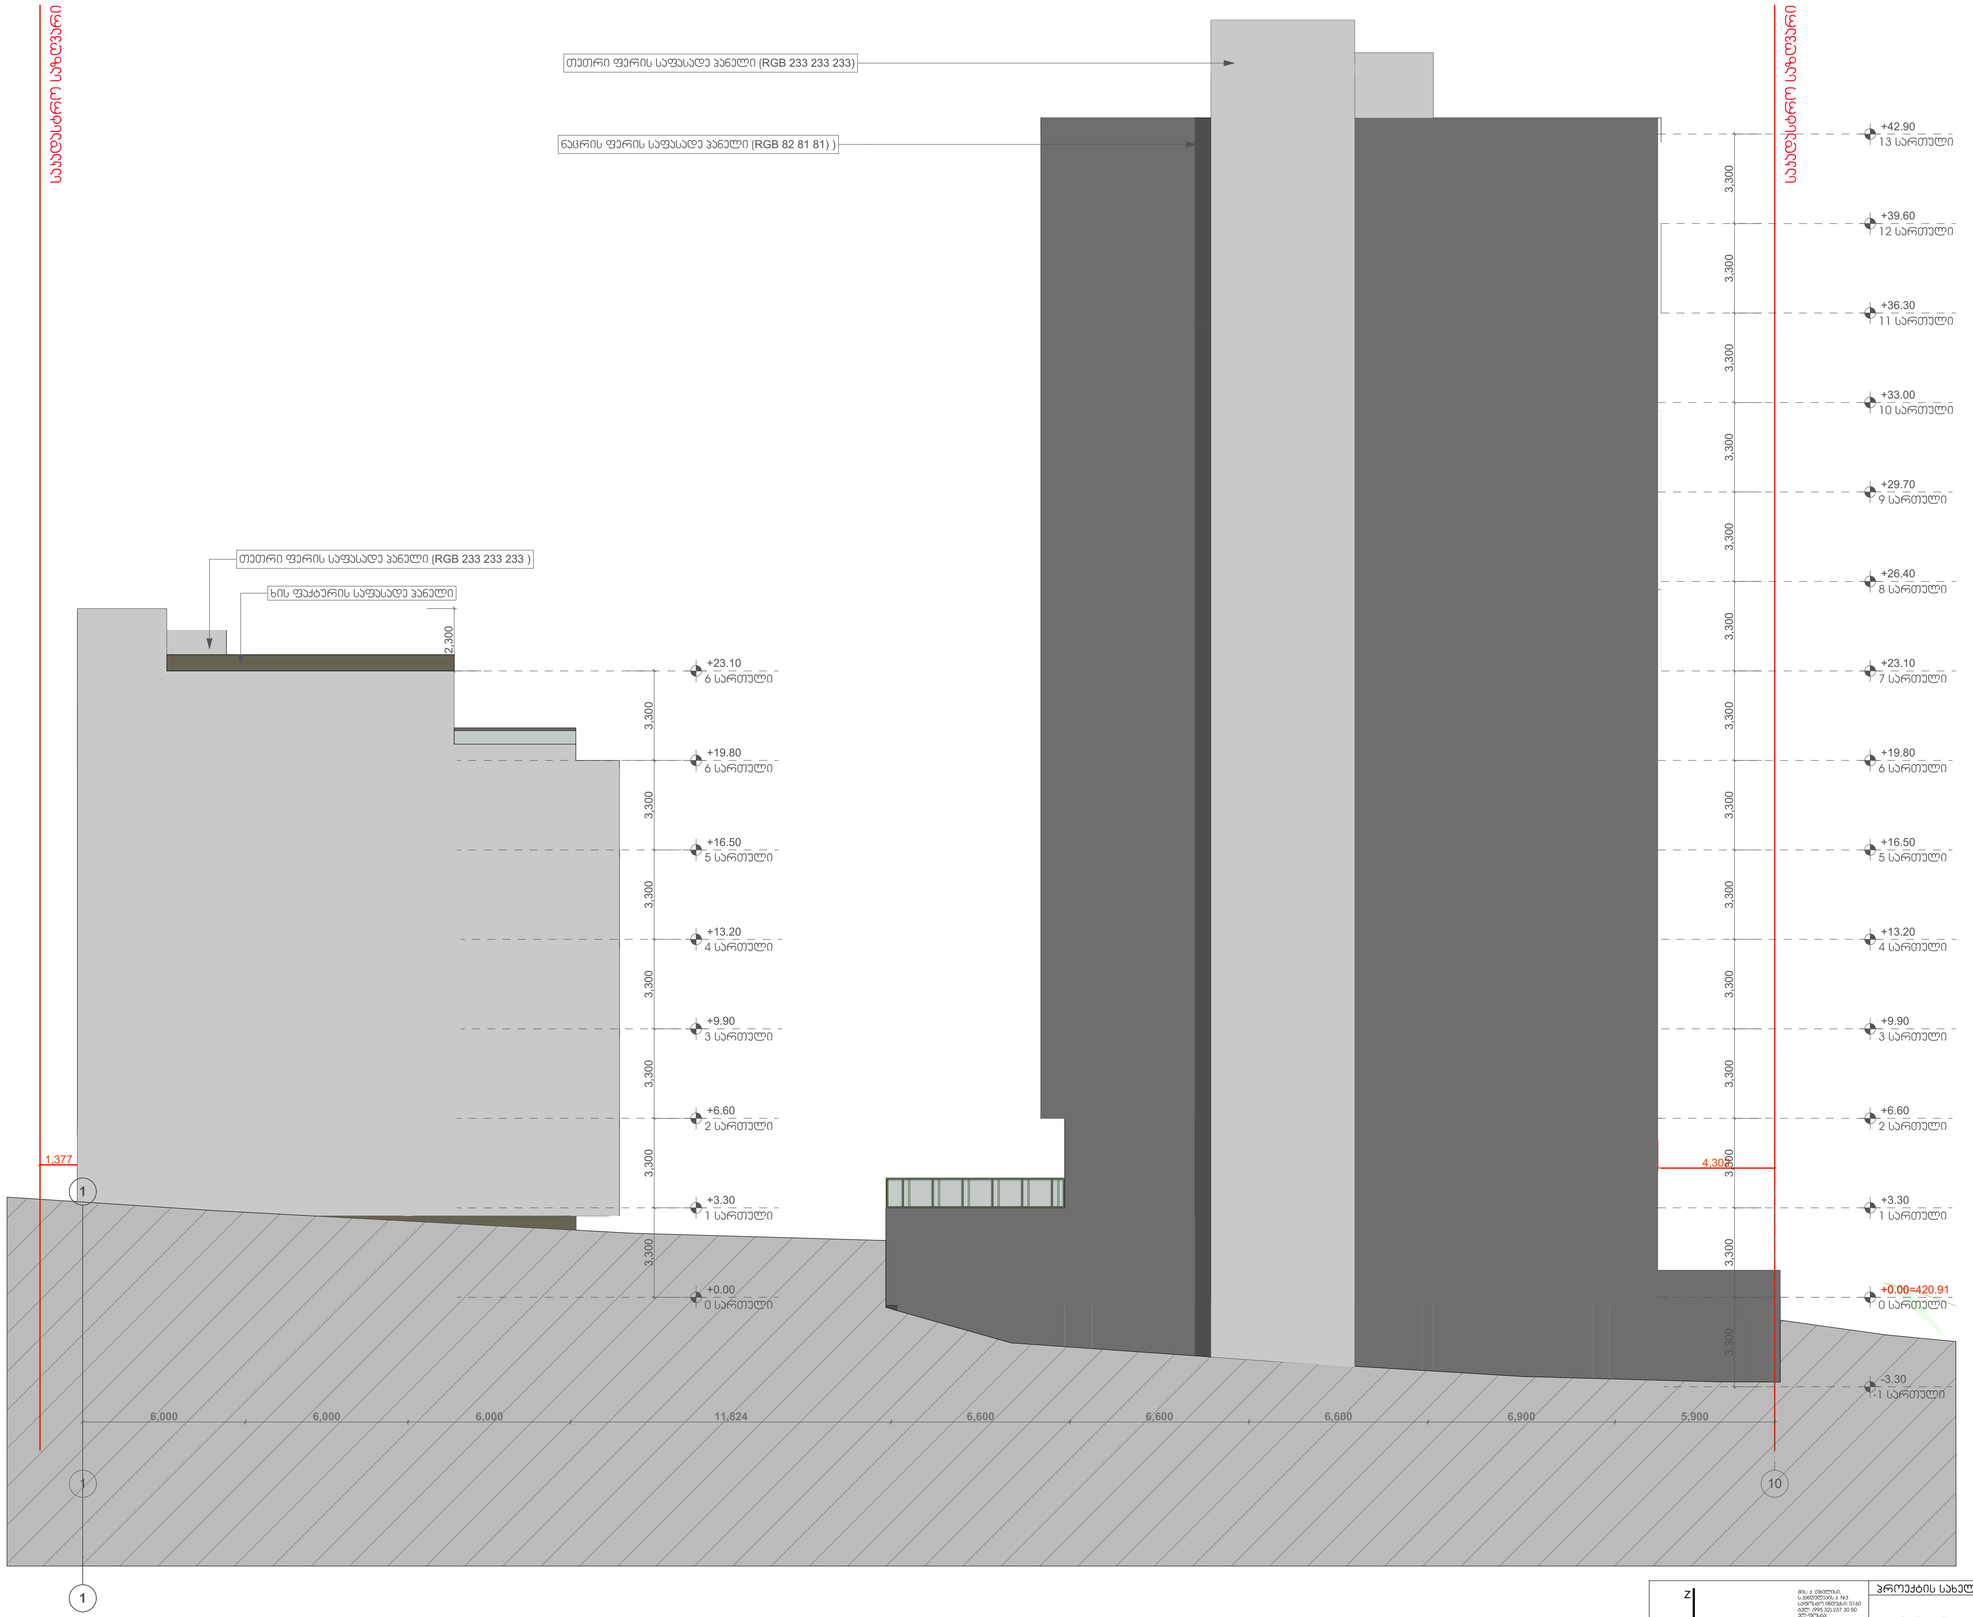

		პროექტის სახელწოდება	
		მრავალბინიანი საცხოვრებელი სახლი	
დირექტორი	ბ. ლეკიაშვილი		
პრ. მთ. არქ.	ბ. ლეკიაშვილი	არქიტექტურული ნაწილი	ფურც. ფ-ბი მასშტაბი
არქიტექტორი	თ. გველესიანი	ფასადი 1-10	1:100
შემოწმა	ბ. ლეკიაშვილი		სტადია მ

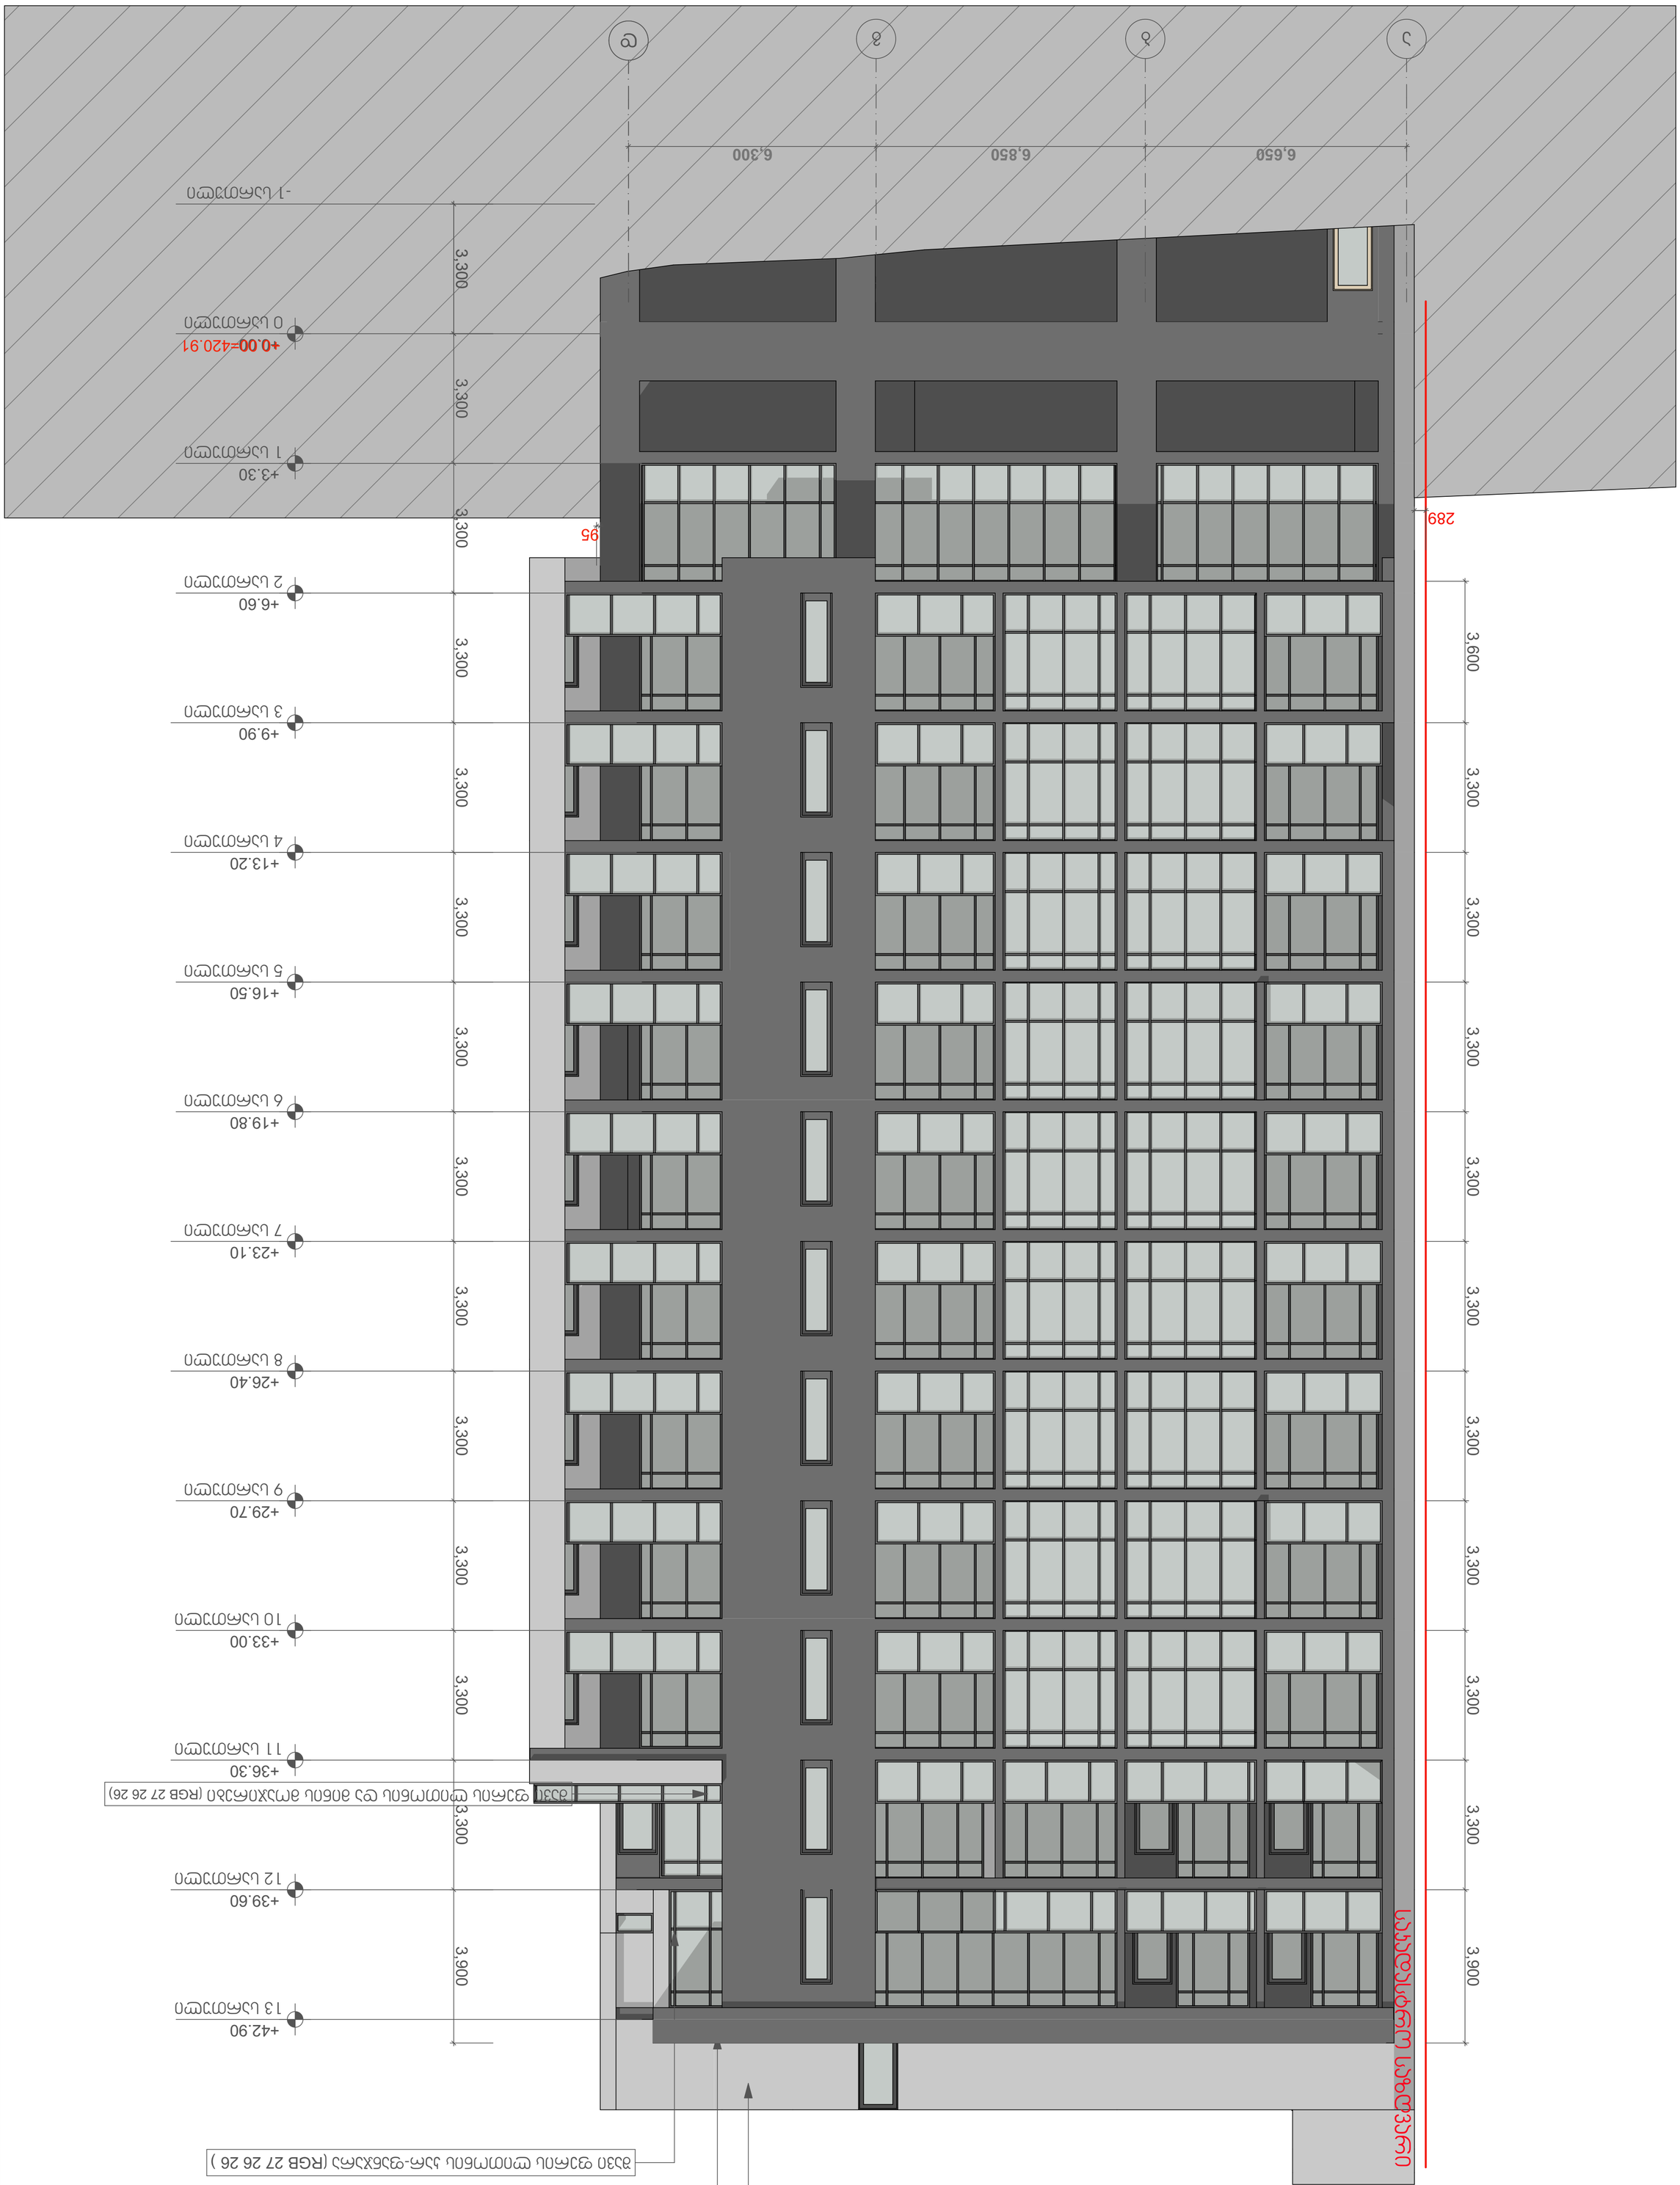
ა
ბ
გ
დ
ე
6,650
6,850
6,300
289
95
+0.00=420.91
+3.30
+6.60
+9.90
+13.20
+16.50
+19.80
+23.10
+26.40
+29.70
+33.00
+36.30
+39.60
+42.90
3,300
3,600
3,900
ნაგებობის სამშენებლო ხაზი
ფასადის ელემენტების ფერადოვანი გადაწყვეტა იხ. ფასადების ფერადოვანი გადაწყვეტის ნახაზი (RGB 27 26 26)
ალუმინის ფანჯრების ფერადოვანი გადაწყვეტა (RGB 82 81 81)
ფერადოვანი გადაწყვეტა იხ. ფასადების ფერადოვანი გადაწყვეტის ნახაზი (RGB 233 233 233)

ავტორი: ნ. ტაბიძე ს.ს.ენერგოსისტემა პ. № საკონტაქტო მონაცემები: 0160 ტელ: (995 32) 237 30 60 ელ-ფოსტა: xyz.ge@yahoo.com	X Y Z xyz.ge	
		ფირმის დასახელება ა. ლ.
		პროექტის დასახელება ა. ლ.
		ობიექტის მისამართი ქ. ბათუმი, ზ-ნ ლ-ლ
		ნახაზის დასახელება
		ნახაზის N
		მასშტაბი 1:100
		ფურცელი 8 ფურცლების რაოდენობა 8



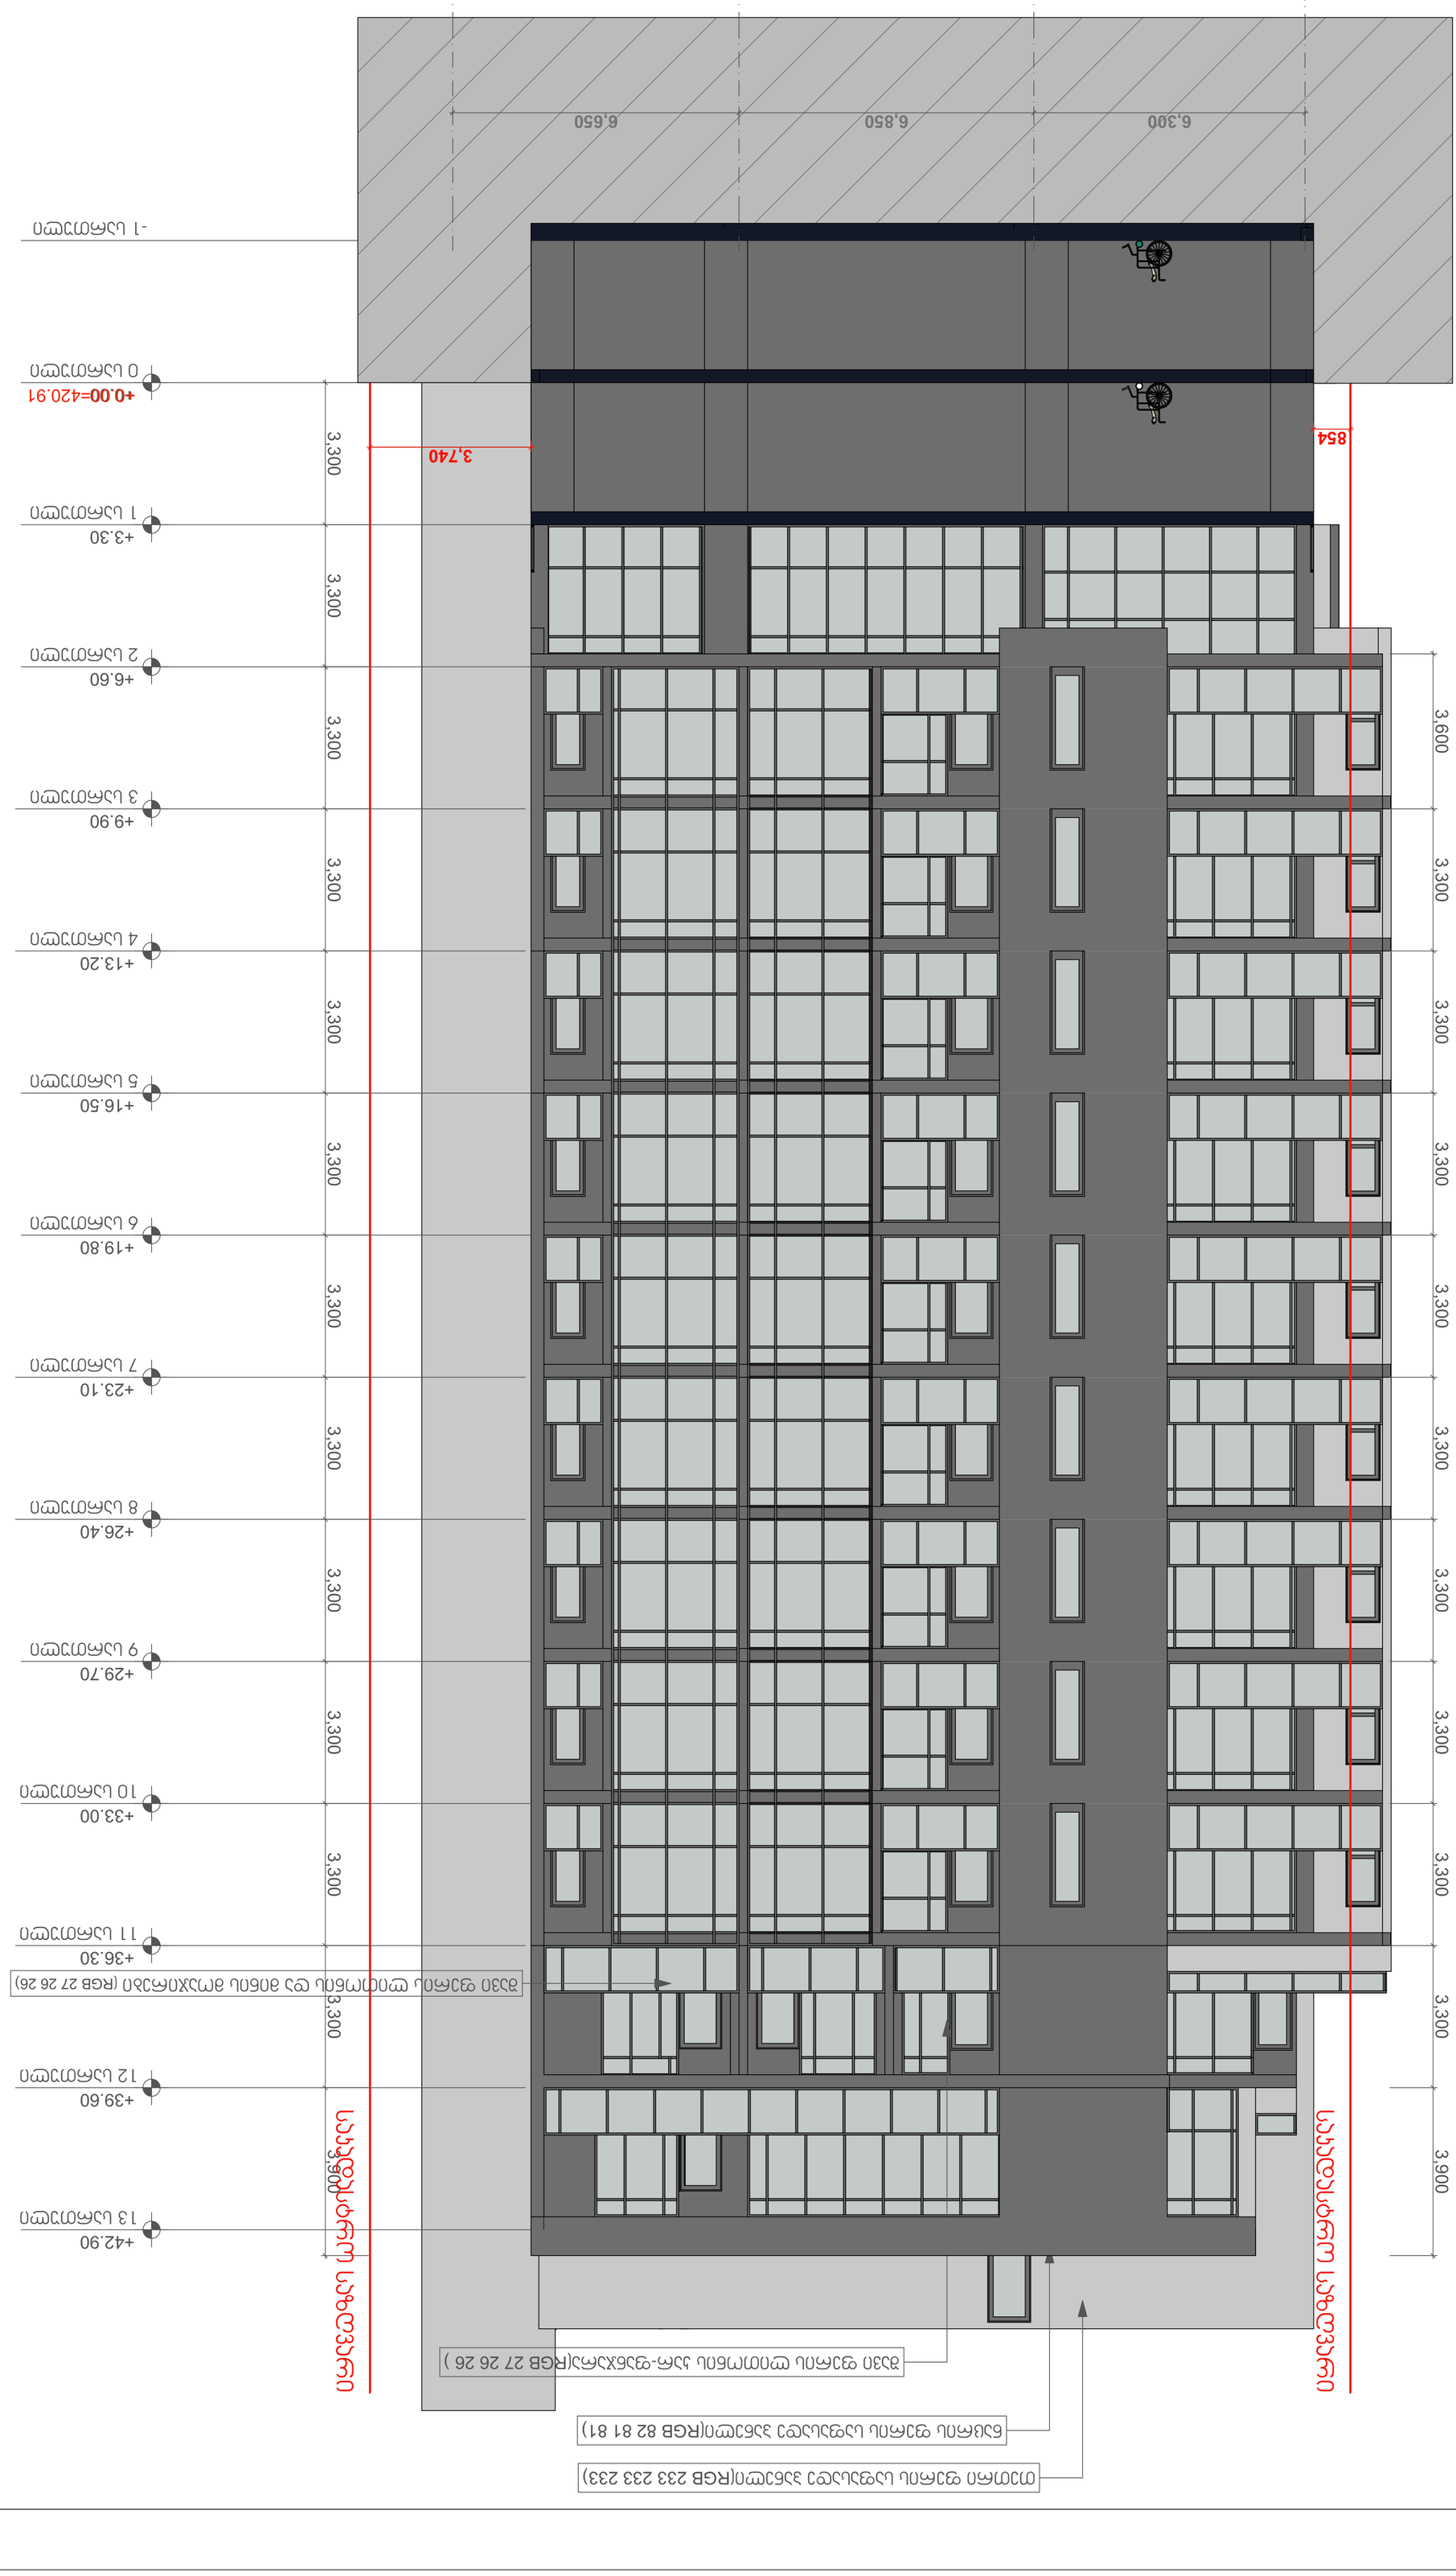
ფასადი 1-7
+0.00=420.91
+3.30
+6.60
+9.90
+13.20
+16.50
+19.80
+23.10
+26.40
+29.70
+33.00
+36.30
+39.60
+42.90
6,300
6,850
6,650
3,740
854
3,300
3,600
3,900
ფასადის სამღებრო
ფასადის სამღებრო
ბეტონის ფილა
ბეტონის ფილა
ბეტონის ფილა

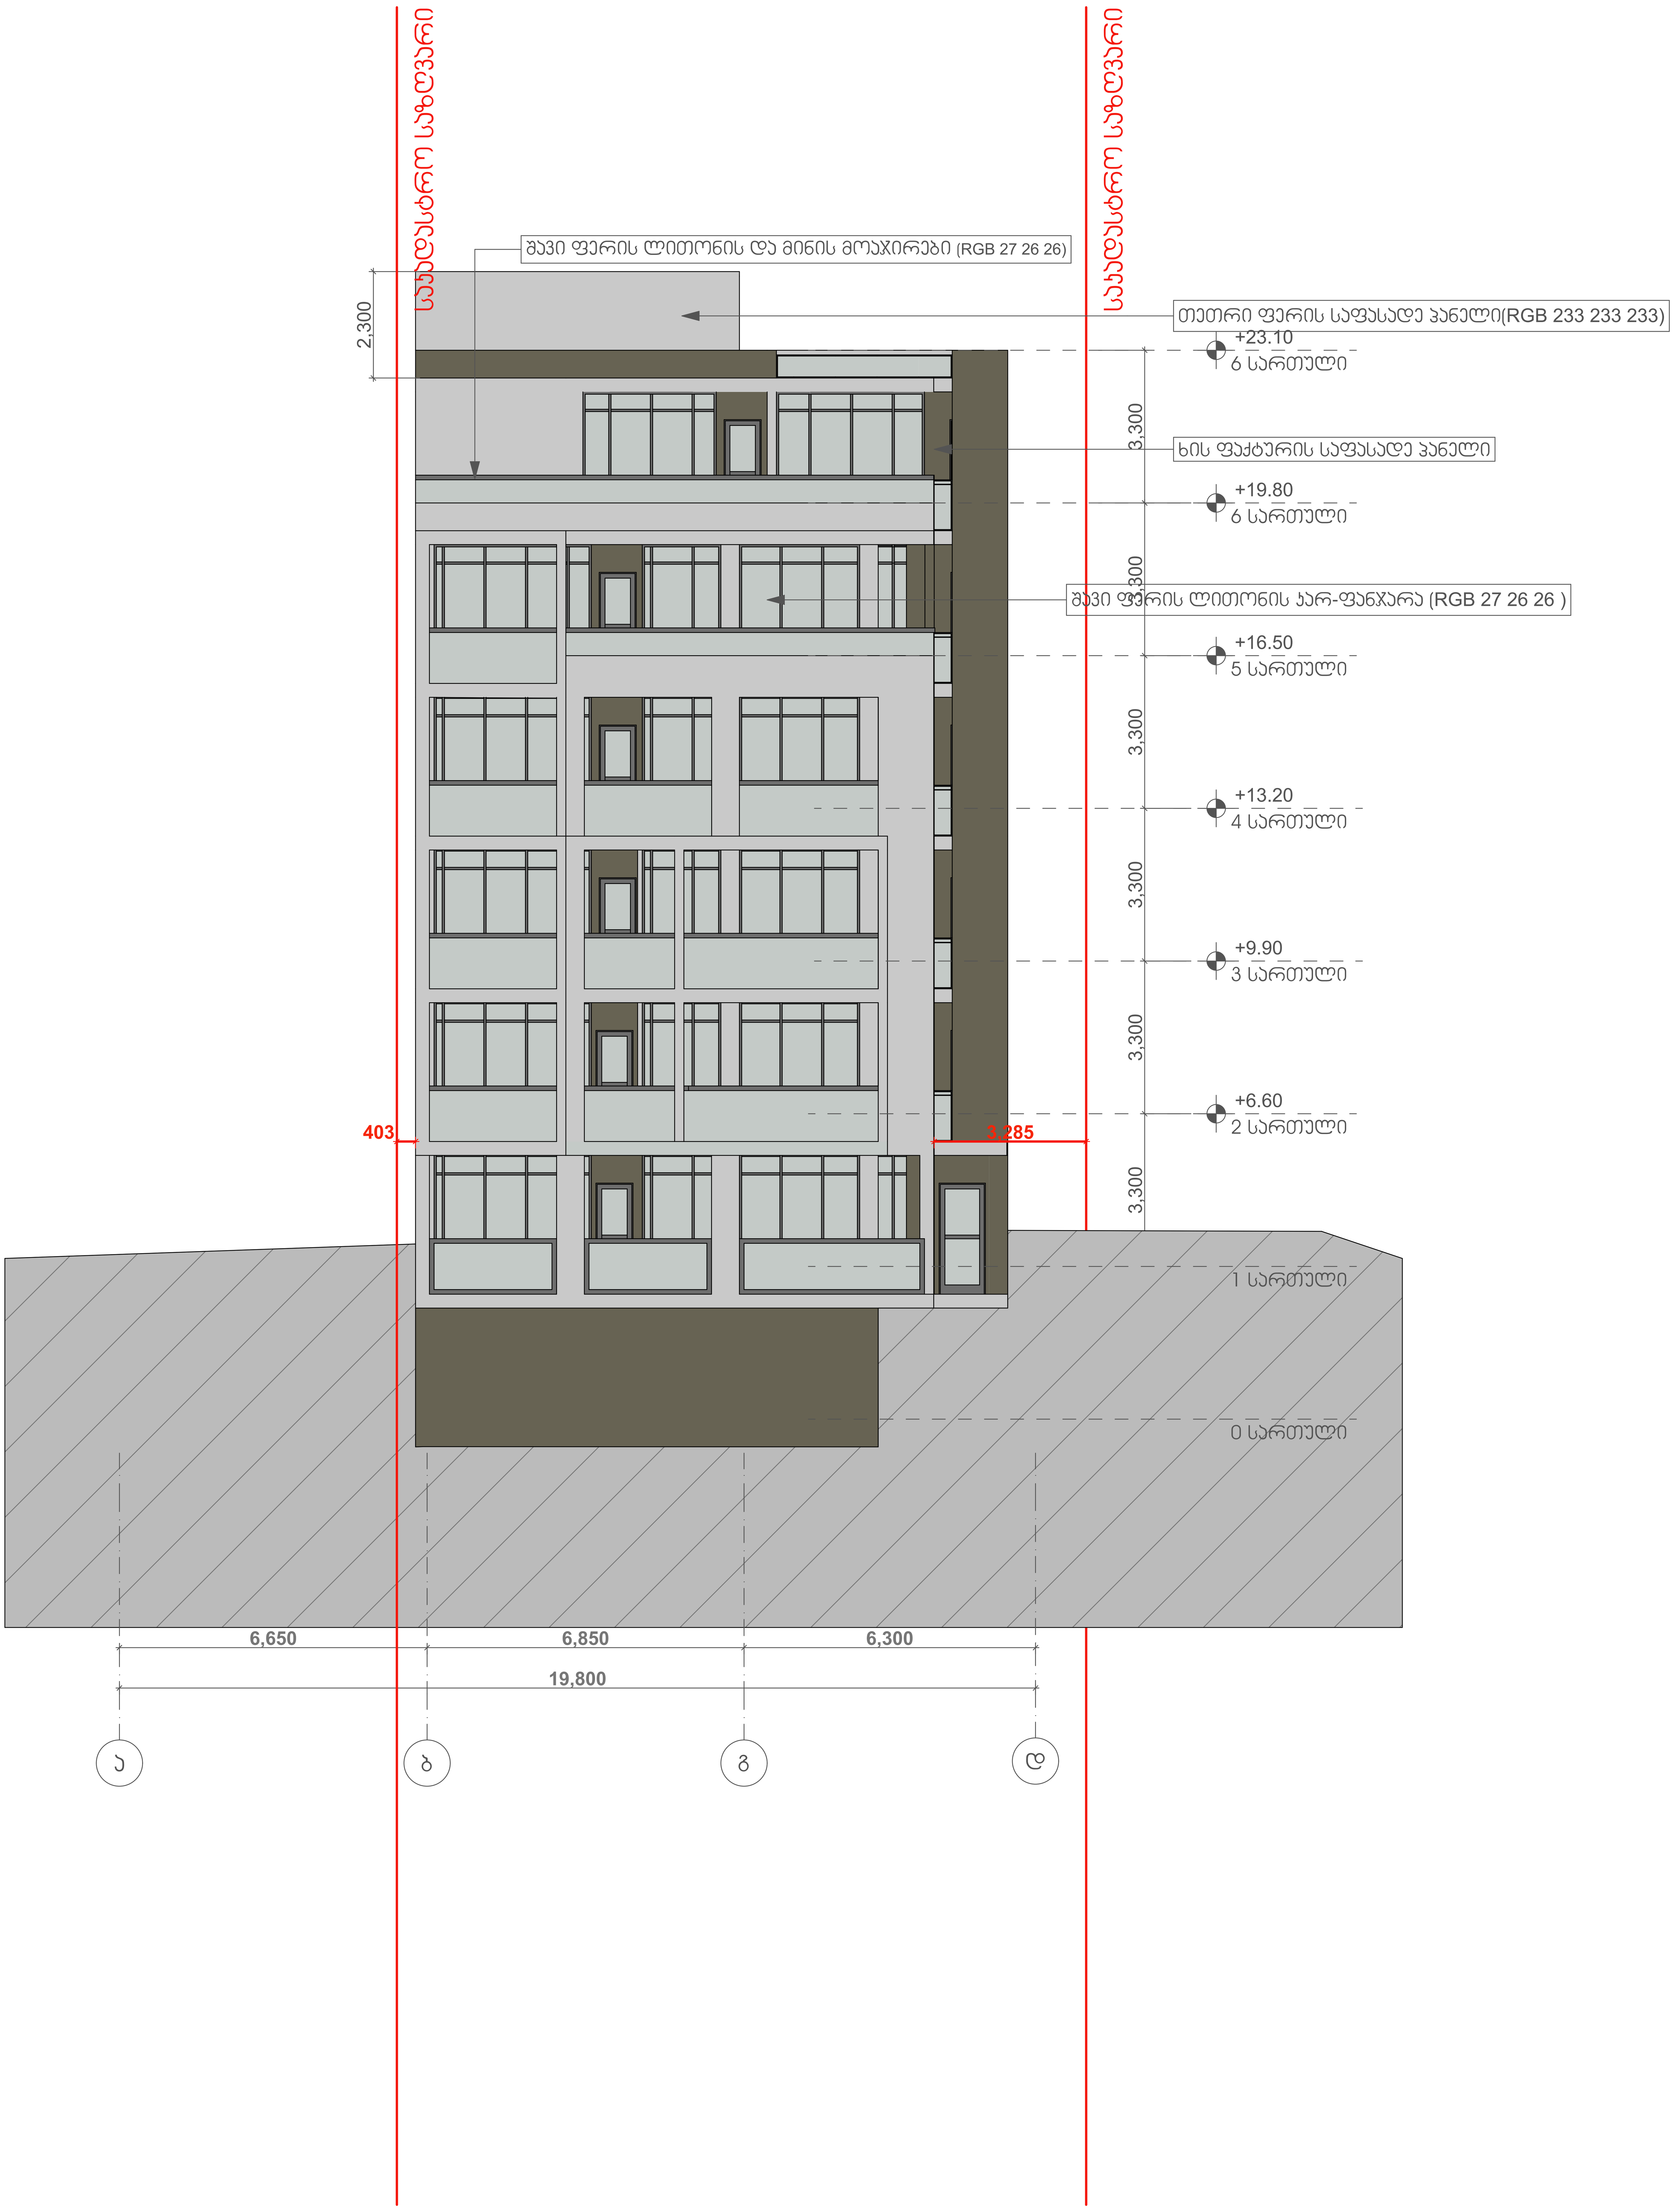

Z X Y xyz.ge	მის: ქ. თბილისი, ს.კანდელაკის ქ. №3 საფოსტო ინდექსი: 0160 ტელ: (995 32) 237 30 50 ელ-ფოსტა: xyz.ge@yahoo.com	პროექტის სახელწოდება	
		მრავალბინიანი საცხოვრებელი სახლი	
დირექტორი	შ. ლეკიაშვილი		
პრ. მთ. არქ.	შ. ლეკიაშვილი	არქიტექტურული ნაწილი ფურც.	ფ-ბი მასშტაბი
არქიტექტორი	თ. გველესიანი	ფასადი დ-ა	1:100
შეამოწმა	შ. ლეკიაშვილი		
		სტადია	მ