

შ.პ.ს. "კუბი"

სამედიცინო უნივერსიტეტი

მისამართი: საქართველო, თბილისი ასათიანის N12 0177
შ.პ.ს. ID: 405349323
ელ-ფოსტა: giaesakia@yahoo.com
მობილური: 555772288

მისამართი:
საქართველო, თბილისი
ბელიაშვილი N40
0159
საკადასტრო კოდი:
01.13.01.005.028

დირექტორი:
გია ესაკია
არქიტექტორი:
ავთანდილ ჯიშკარიანი
შავლეგი ტალახაძე

საკადასტრო საზღვარი:

ნიშნული:
± 0.000

ჭრილი N1

ფორმატი: A3
მასშტაბი: 1:100

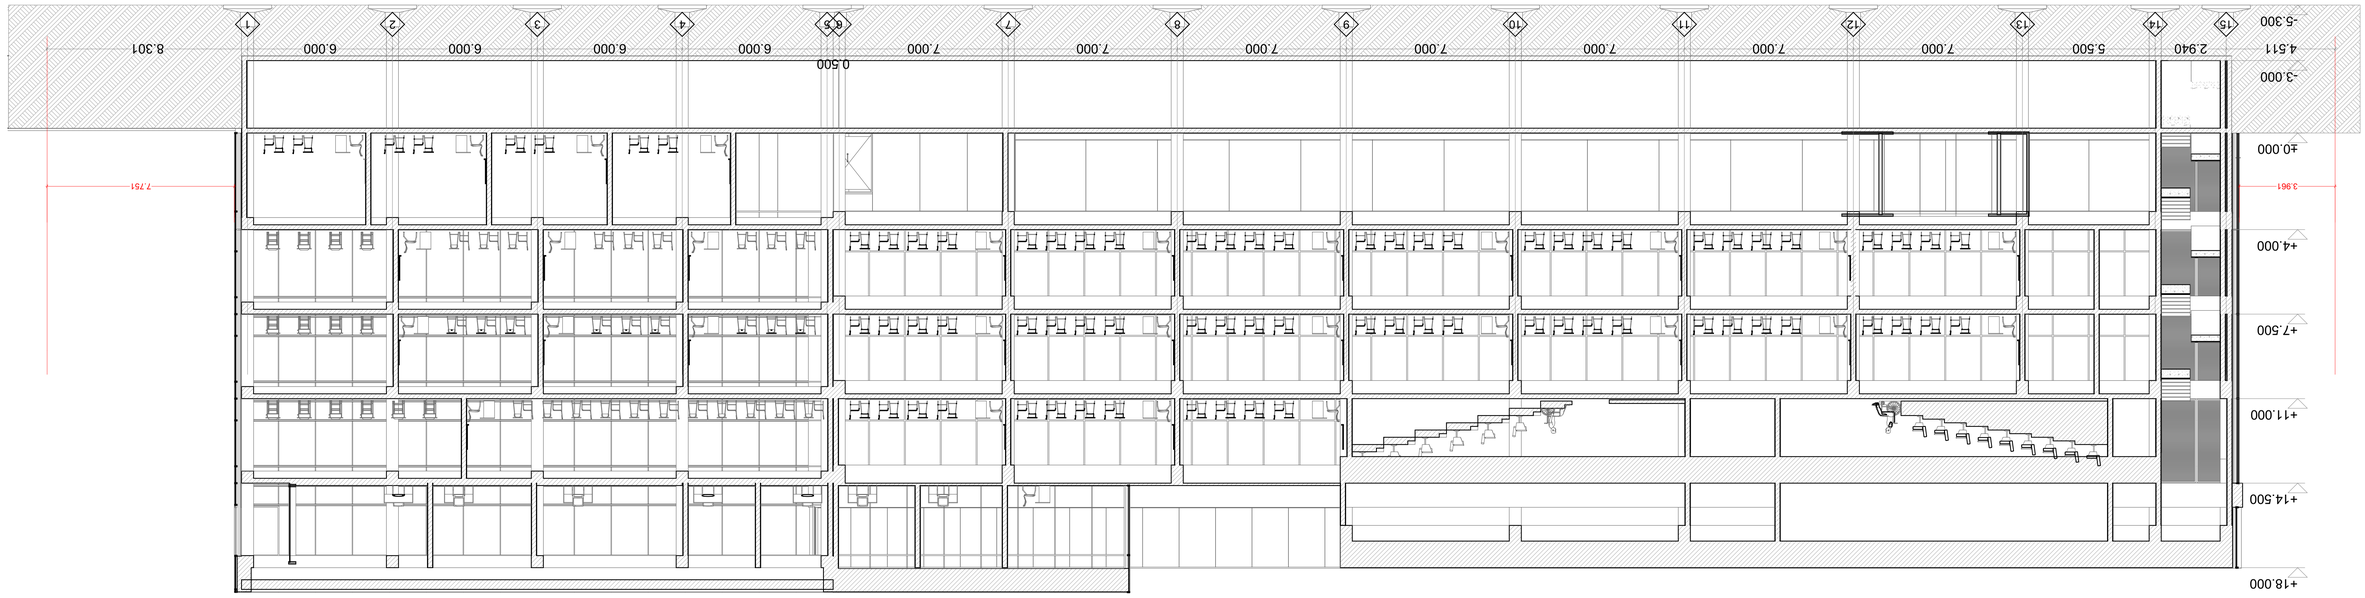


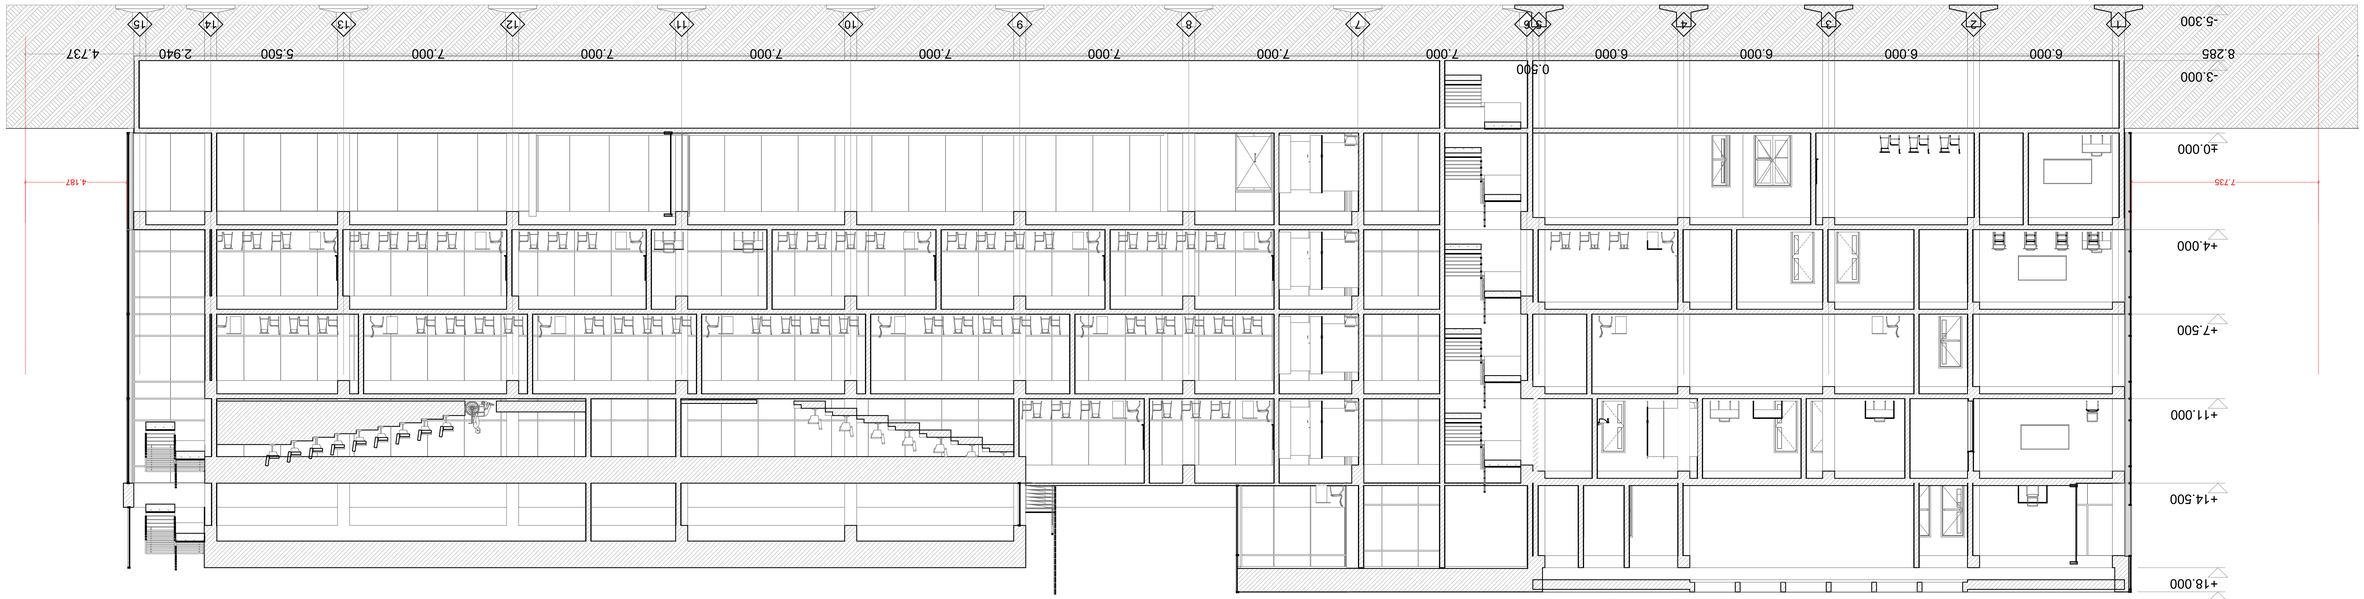


