GSPublisherVersion 0.3.100.100

± 0.000

სამედიცინო უნივერსიტეტი

მასშტაბი

1:100

1-15 ფასადი

ფორმატი

30/42

საქართველო, თბილისი
ასათიანის N12
0177
405349323

giaesakia@yahoo.com
555772288
მისამართი:
საქართველო, თბილისი
ბელიაშვილი N40
0159
საკადასტრო კოდი:
01.13.01.005.028

მისამართი:

შ.პ.ს. ID:
ელ-ფოსტა:
მობილური:

დირექტორი:
გია ესაკია
არქიტექტორი:
ავთანდილ ჯიშკარიანი
შავლეგი ტალახაზე

შ.პ.ს. "კუბი"

საკადასტრო საზღვარი:

ნიშნული:

±0.000

+4.000

+7.500

+11.000

+14.500

+18.000

+19.024

8.317 6.000 6.000 6.000 6.000

0.500

7.000 7.000 7.000 7.000 7.000 7.000 7.000 5.500 2.940 4.366

+15.500

+18.000

+20.500

7.767 3.816

ალუმინის ვიტრაჟი

ალუმინის ვიტრაჟი

ალუმინის ვიტრაჟი

ალუმინის ვიტრაჟი

ალუმინის ვიტრაჟი ალუმინის ვიტრაჟი

ალუმინის ვიტრაჟი

ლესვა ღებვა

ლესვა ღებვა

ალუმინის ვიტრაჟი

ალუმინის ვიტრაჟი

ალუმინის ვიტრაჟი

ალუმინის ვიტრაჟი

ლესვა ღებვა

ლესვა ღებვა

ლესვა ღებვა

ლესვა ღებვა ლესვა ღებვა

1 2 3 4 5 6 7 8 9 10 11 12 13 14 15






საკადასტრო საზღვარი:

ნიშნული:

±0.000

15 - 1 ფასადი

ფორმატი	მასშტაბი
30/42	1:100

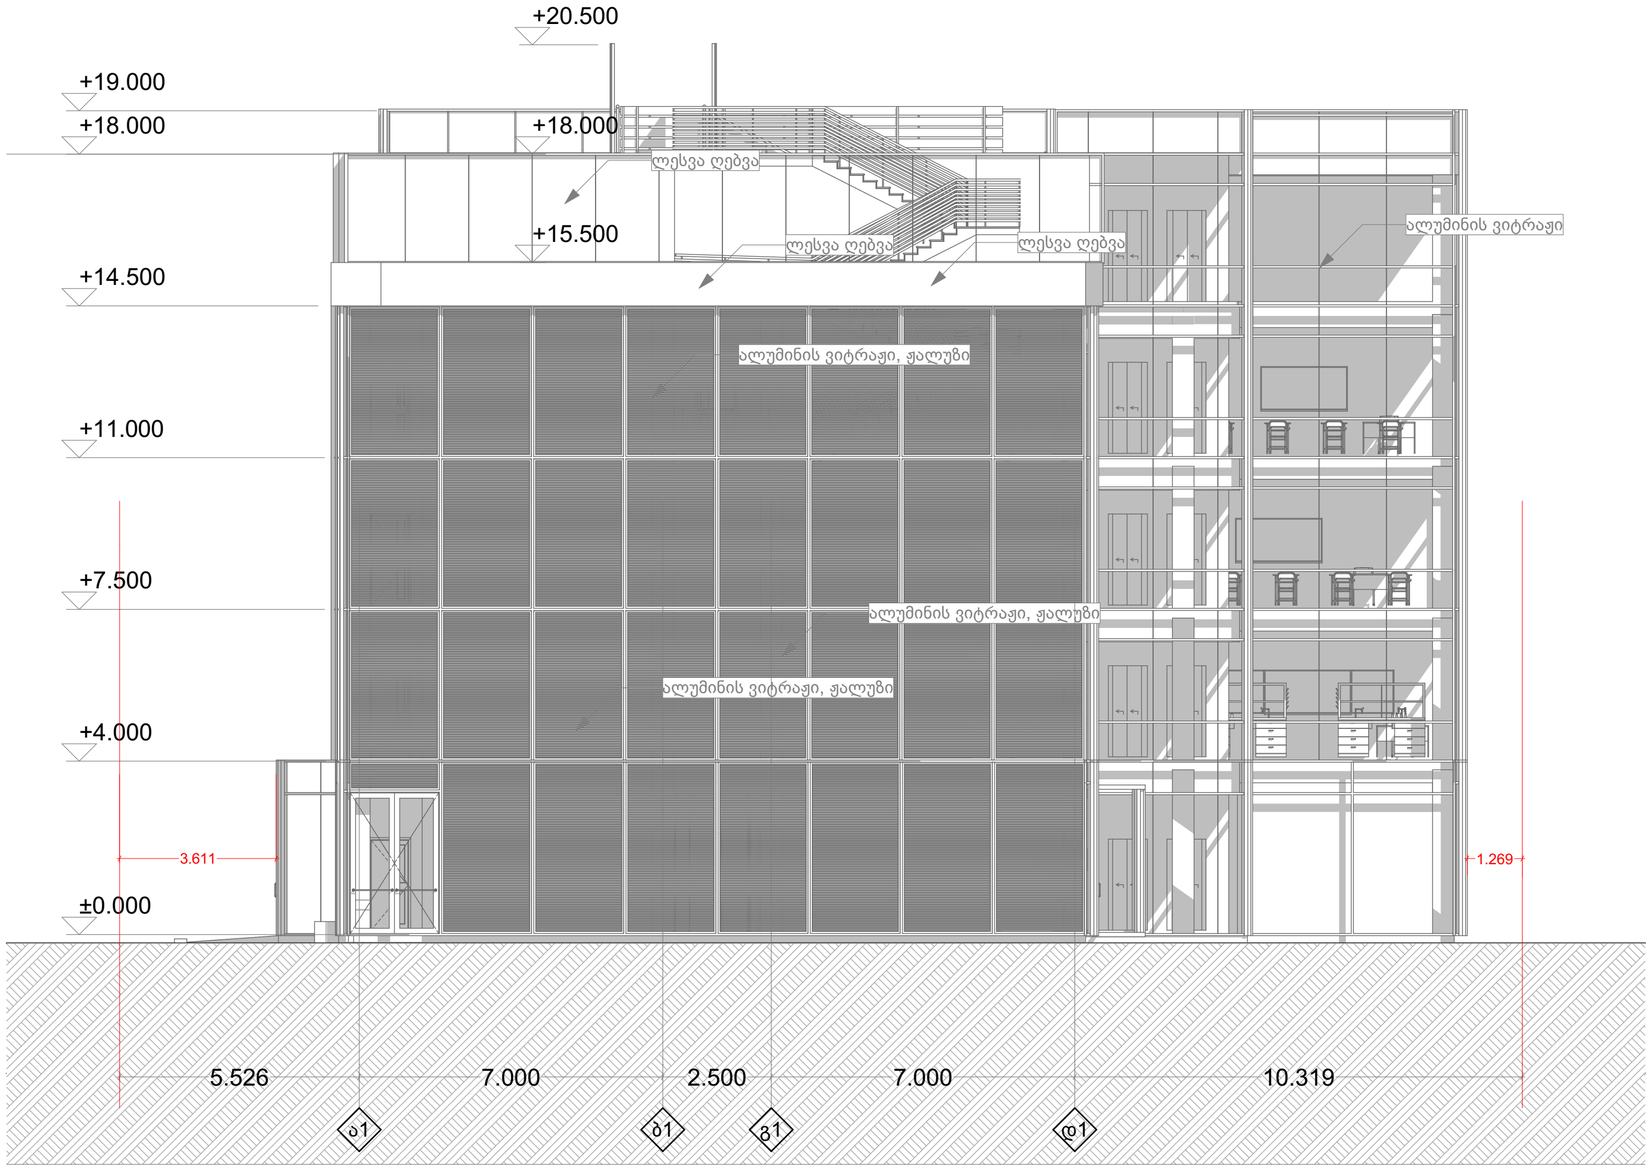

შ.პ.ს. "კუბი"

სამედიცინო უნივერსიტეტი

მისამართი:	საქართველო, თბილისი ასათიანის N12 0177
შ.პ.ს. ID:	405349323
ელ-ფოსტა:	giaesakia@yahoo.com
მობილური:	555772288

მისამართი:
საქართველო, თბილისი
ბელიაშვილი N40
0159
საკადასტრო კოდი:
01.13.01.005.028

დირექტორი:
გია ესაკია
არქიტექტორი:
ავთანდილ ჯიშკარიანი
შავლეგი ტალახაზე

საკადასტრო საზღვარი:

ნიშნული:
± 0.000

ა1 - დ1 ფასადი

ფორმატი	მასშტაბი
A3	1:100

შ.პ.ს. "კუბი"

სამედიცინო უნივერსიტეტი

მისამართი: საქართველო, თბილისი ასათიანის N12 0177
შ.პ.ს. ID: 405349323
ელ-ფოსტა: giaesakia@yahoo.com
მობილური: 555772288

მისამართი:
საქართველო, თბილისი
ბელიაშვილი N40
0159
საკადასტრო კოდი:
01.13.01.005.028

დირექტორი:
გია ესაკია
არქიტექტორი:
ავთანდილ ჯიშკარიანი
შავლეგი ტალახაძე

საკადასტრო საზღვარი:

ნიშნული:

± 0.000

ე - ა ფასადი

ფორმატი A3

მასშტაბი 1:100