საქართველოს შინაგან საქმეთა სამინისტროს
საპატრულო პოლიციის დეპარტამენტი

MINISTRY OF INTERNAL AFFAIRS OF GEORGIA
PATROL POLICE DEPARTMENT

MIA 0 19 02891717

30/10/2019

მოქ. მ. მარგიანს
ქ. თბილისი დიღომი ვეფხისტყაოსნის ქ. N 16 ბ. 8;
თქვენს 2019 წლის 29 ოქტომბრის განცხადებაზე

ასლი: საპატრულო პოლიციის დეპარტამენტის
ქ. თბილისის მთავარი სამმართველოს უფროსის
მოადგილეს ბ–ნ ლაშა ჯოხაძეს

საპატრულო პოლიციის დეპარტამენტში განხილულ იქნა თქვენი განცხადება, რომელიც ეხება ქ. თბილისი დემეტრე თავდადებულის ქუჩა კორპ. N2 ს/კ 01.10.06.006.287-ის მიმდებარედ შესასვლელ–გამოსასვლელი გზის მოწყობას, სამშენებლო დამცავი ღობის განთავსებას და არსებული საგზაო/სატრანსპორტო ინფრასტრუქტურის, ნაკადების მიმართულების საგზაო მოძრაობის ორგანიზაციის სქემების შეთანხმებას.

ვითვალისწინებთ რა, ქ. თბილისის მერიის ტრანსპორტის საქალაქო სამსახურის თანხმობას, საპატრულო პოლიციის დეპარტამენტი ითანხმებს წარმოდგენილ დროებითი და მუდმივი მოძრაობის ორგანიზაციის სქემებს და არ არის წინააღმდეგი განახორციელოთ ზემოაღნიშნული სამუშაოები შემდეგი პირობების დაცვით:

- ქვეითად მოსიარულეთა უსაფრთხოების მიზნით დამცავი ღობის ფარგლებში მოეწყოს (თანხმობის გაცემიდან ექვსი თვის განმავლობაში) ქუჩის სავალი ნაწილის მხრიდან ქვეითად მოსიარულეთა ბილიკი, ღობე გზის სავალი ნაწილის მხრიდან გადაიხაროს და ღამის საათებში განათდეს;
- სამშენებლო დამცავი ღობე შეიღებოს შავ-თეთრი ან წითელ-თეთრი ზოლებით;
- სამშენებლო ობიექტზე მისასვლელი გზა აღიჭურვოს მოძრაობის რეგულირების ტექნიკური საშუალებებით წარმოდგენილი სქემის შესაბამისად;
- დაცული იქნას გზის სავალი ნაწილის სისაუფთავე, არ დაუშვათ სამშენებლო მასალისა და ტექნიკის გზის სავალ ნაწილზე განთავსება;
- სამუშაოების დასრულებისთანავე ფეხით მოსიარულეთა ბილიკი მოყვანილ იქნას პირვანდელ მდგომარეობაში, დროებითი მოძრაობის რეგულირების ტექნიკურ

საშუალებებს გაუკეთდეს დემონტაჟი და გზის მიერთების ადგილები აღიჭურვოს მოძრაობის რეგულირების ტექნიკური საშუალებებით შეთანხმებული საგზაო მოძრაობის ორგანიზაციის სქემების შესაბამისად;

- სამუშაოების დაწყების და დამთავრების შესახებ წინასწარ ეცნობოს საპატრულო პოლიციის დეპარტამენტის სამორიგეო ნაწილს (ტელ: 241-85-04; 241-85-05);

მეორე ადრესატს: გთხოვთ, უზრუნველყოთ კონტროლის დაწესება წერილში მითითებულ პირობების შესრულებაზე და მოძრაობის რეგულირების ტექნიკური საშუალებების განთავსების მდგომარეობაზე. შეუსრულებლობის შემთხვევაში გაატარეთ ზომები საქართველოს ადმინისტრაციულ სამართალდარღვევათა კოდექსის 134 მუხლით გათვალისწინებული მოთხოვნების შესაბამისად.

დანართი: 11 ფურცლად.

საპატრულო პოლიციის დეპარტამენტი /
საორგანიზაციო სამმართველო / საგზაო მოძრაობის
ზედამხედველობის განყოფილება
განყოფილების უფროსი
ბარბაქაძე დავით

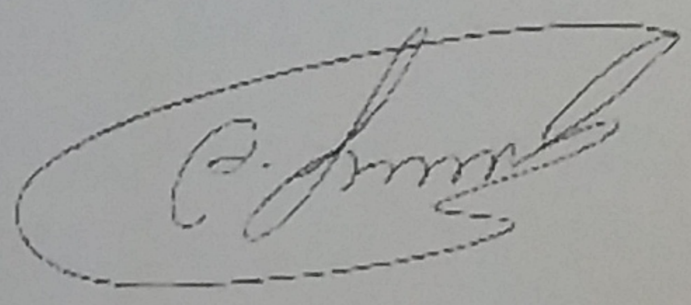

ქალაქ თბილისის მუნიციპალიტეტის მერია

ტრანსპორტის საქალაქო სამსახური

წერილის ნომერი: 16-0119297260
თარიღი: 24/10/2019
ბინი: 1578

ადრესატი: ცოტნე ხიზნიაძე
პირადი ნომერი: 01008012922
მისამართი: თბილისი აღ. მიცკევიჩის ქ. N

გადაამოწმეთ: document.municipal.gov.ge

ბატონო ცოტნე,

თქვენი მ/წლის 15 ოქტომბრის განცხადებით (მერიაში რეგისტრაციის №19/01192883216-16; 15.10.2019წ.) წარმოდგენილი მშენებლობის პერიოდში საგზაო მოძრაობის ორგანიზების სქემა სამსახურის მიერ შეთანხმებულია.

ამასთან გაცნობებთ, რომ სამუშაოს დასრულების შემდეგ დემონტაჟი უნდა გაუკეთდეს დროებით დამონტაჟებულ საგზაო მოძრაობის ორგანიზების ტექნიკურ საშუალებებს და ქუჩის სავალი ნაწილი მოყვანილი იქნას პირვანდელ მდგომარეობაში.

დანართი: 12 ფურცელი.

პატივისცემით,

მამუკა მემლიძე

პირველადი სტრუქტურული ერთეულის
ხელმძღვანელი (საქალაქო სამსახურის უფროსი)

გამოყენებულია კვალიფიციური
ელექტრონული ხელმოწერა/
ელექტრონული შტამპი

„შეთანხმებულია"
ქ. თბილისის მუნიციპალიტეტის მერიის ტრანსპორტის საქალაქო სამსახურის უფროსი
გ. მუმლაძე
/ 24 / 10 / 2019

„შეთანხმებულია"
საპატრულო პოლიციის დეპარტამენტის ქ. თბილისის მთავარი სამმართველოს უფროსის მოადგილე
ლ. ჯოხაძე
/ - - / - - / 2019

შენიშვნა
დორნისის ქუჩის მონაკვეთის მე "37 - 84" და სატრანსპორტო კვანძის „პარკის მოპირკეთების შესახებ" მოსაწყობის შესახებ

1. მანიშნებლებელი ხეების სიმაღლე შეადგენს 50 სმ-ის.
2. სამუშაო ზონის სიგრძე არ უნდა აღემატებოდეს 15 მეტრს
3. პუნქტირული ზონა არ უნდა მოხვდეს სანაპირო ნაპირზე არ მოხრეშილების სამუშაო საწარმოში
4. სანაპირო ნაპირის დახრილი ზოლის სიგანე არ უნდა მოხვდეს სანაპირო ნაპირზე არ მოხრეშილების სამუშაო საწარმოში
5. სამუშაოების წარმოების ზონის სიგრძემა არ უნდა მოხვდეს სანაპირო ნაპირზე არ მოხრეშილების სამუშაო საწარმოში
6. ბრძანდებაციის ზონის სიგრძე არ უნდა მოხვდეს სანაპირო ნაპირზე არ მოხრეშილების სამუშაო საწარმოში
7. ნაპირზე ნაგებობის მშრალად დორნისის სამუშაო ნორმები
8. მარეგულირებლის დანიშნულია მუნიციპალიტეტის კომპეტენციის საქმიანობის ტერიტორიის და ქალაქის ნაპირების მოსაწყობის ორგანიზება.

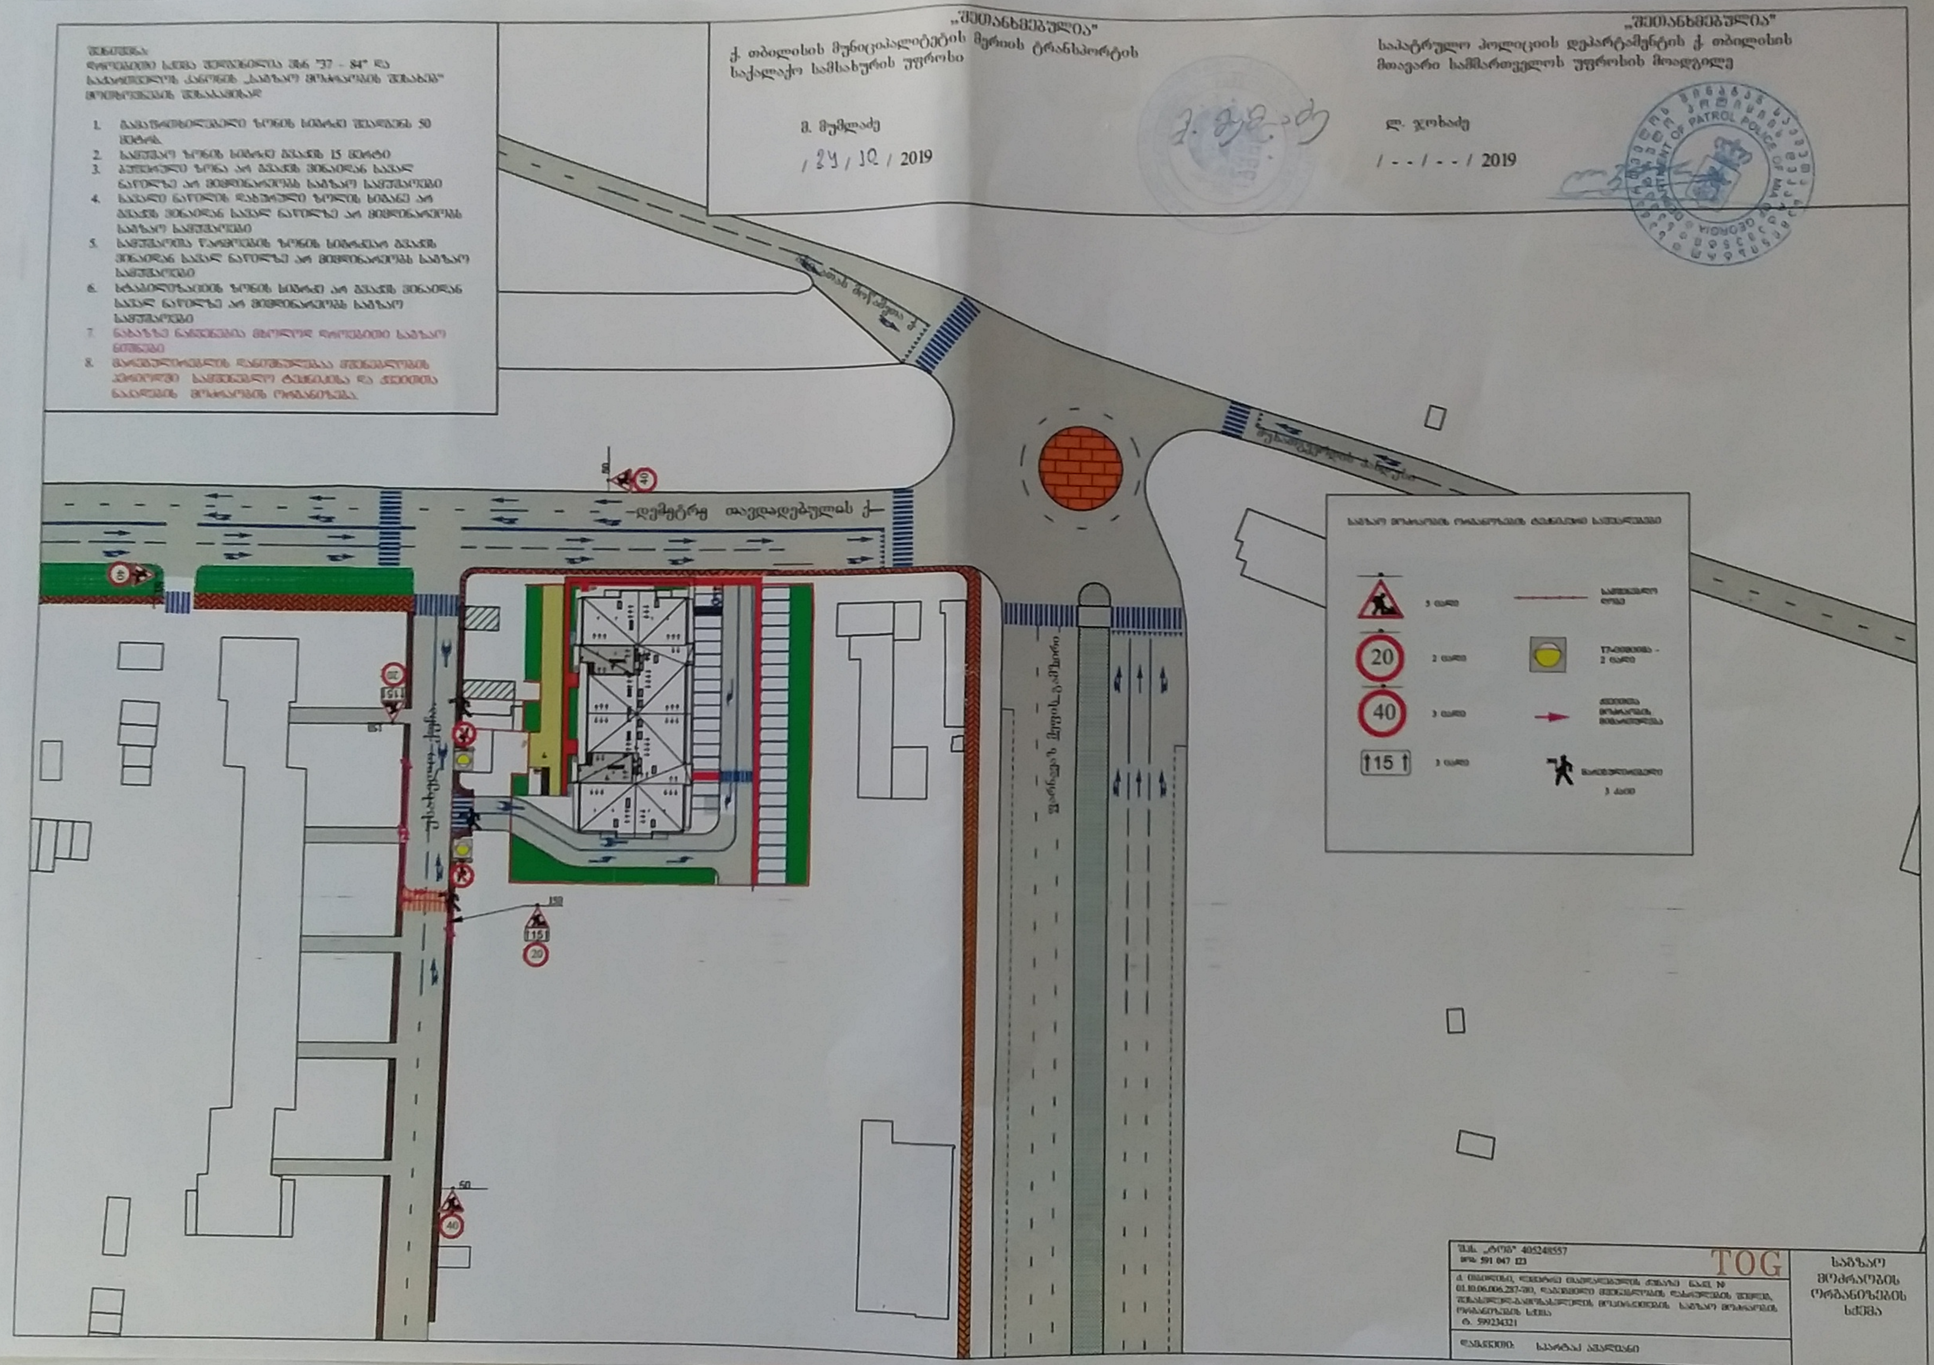

შპს „ტრიე" 405248557
ორგ. 591 047 123

TOG

ქ. თბილისის, დორნისის ნაპირსამაგრის ქუჩის ნაკვ. N 01.10.06.006.257-310, ნაპირსამაგრი მონაკვეთის მოპირკეთების შესრულებასთან დაკავშირებული მოსაწყობის ორგანიზების სქემა
ტ. 599234321

დამკვეთი: ხაშრული აშენებანი

საპატრულო პოლიციის დეპარტამენტის ქ. თბილისის მთავარი სამმართველოს ადმინისტრაციული ტერიტორიის საპატრულო პოლიციის ბატალიონის

შენიშვნა: საპროექტო ტერიტორიის შესასვლელ-გამოსასვლელები მოწყობილია „საგზაო მოძრაობის შესახებ" საქართველოს კანონისა და საქართველოს მთავრობის მთავრობის 2016 წლის 28 იანვრის №41-ე დადგენილების შესაბამისად

მოსაწყობია ტროტუარი საცხოვრებელი ობიექტთან მისასვლელ არსებული გზის გასწვრივ სიგანით არანაკლებ 1.0 მ

მოსაწყობი გზა

„შეთანხმებულია"

ქ. თბილისის მუნიციპალიტეტის მერიის ტრანსპორტის საქალაქო სამსახურის უფროსი

გ. მუმლაძე

/24/10/2019

„შეთანხმებულია"

საპატრულო პოლიციის დეპარტამენტის ქ. თბილისის მთავარი სამმართველოს უფროსის მოადგილე

ლ. ჯოხაძე

/--/--/2019

DEPARTMENT OF PATROL POLICE OF MIA OF GEORGIA

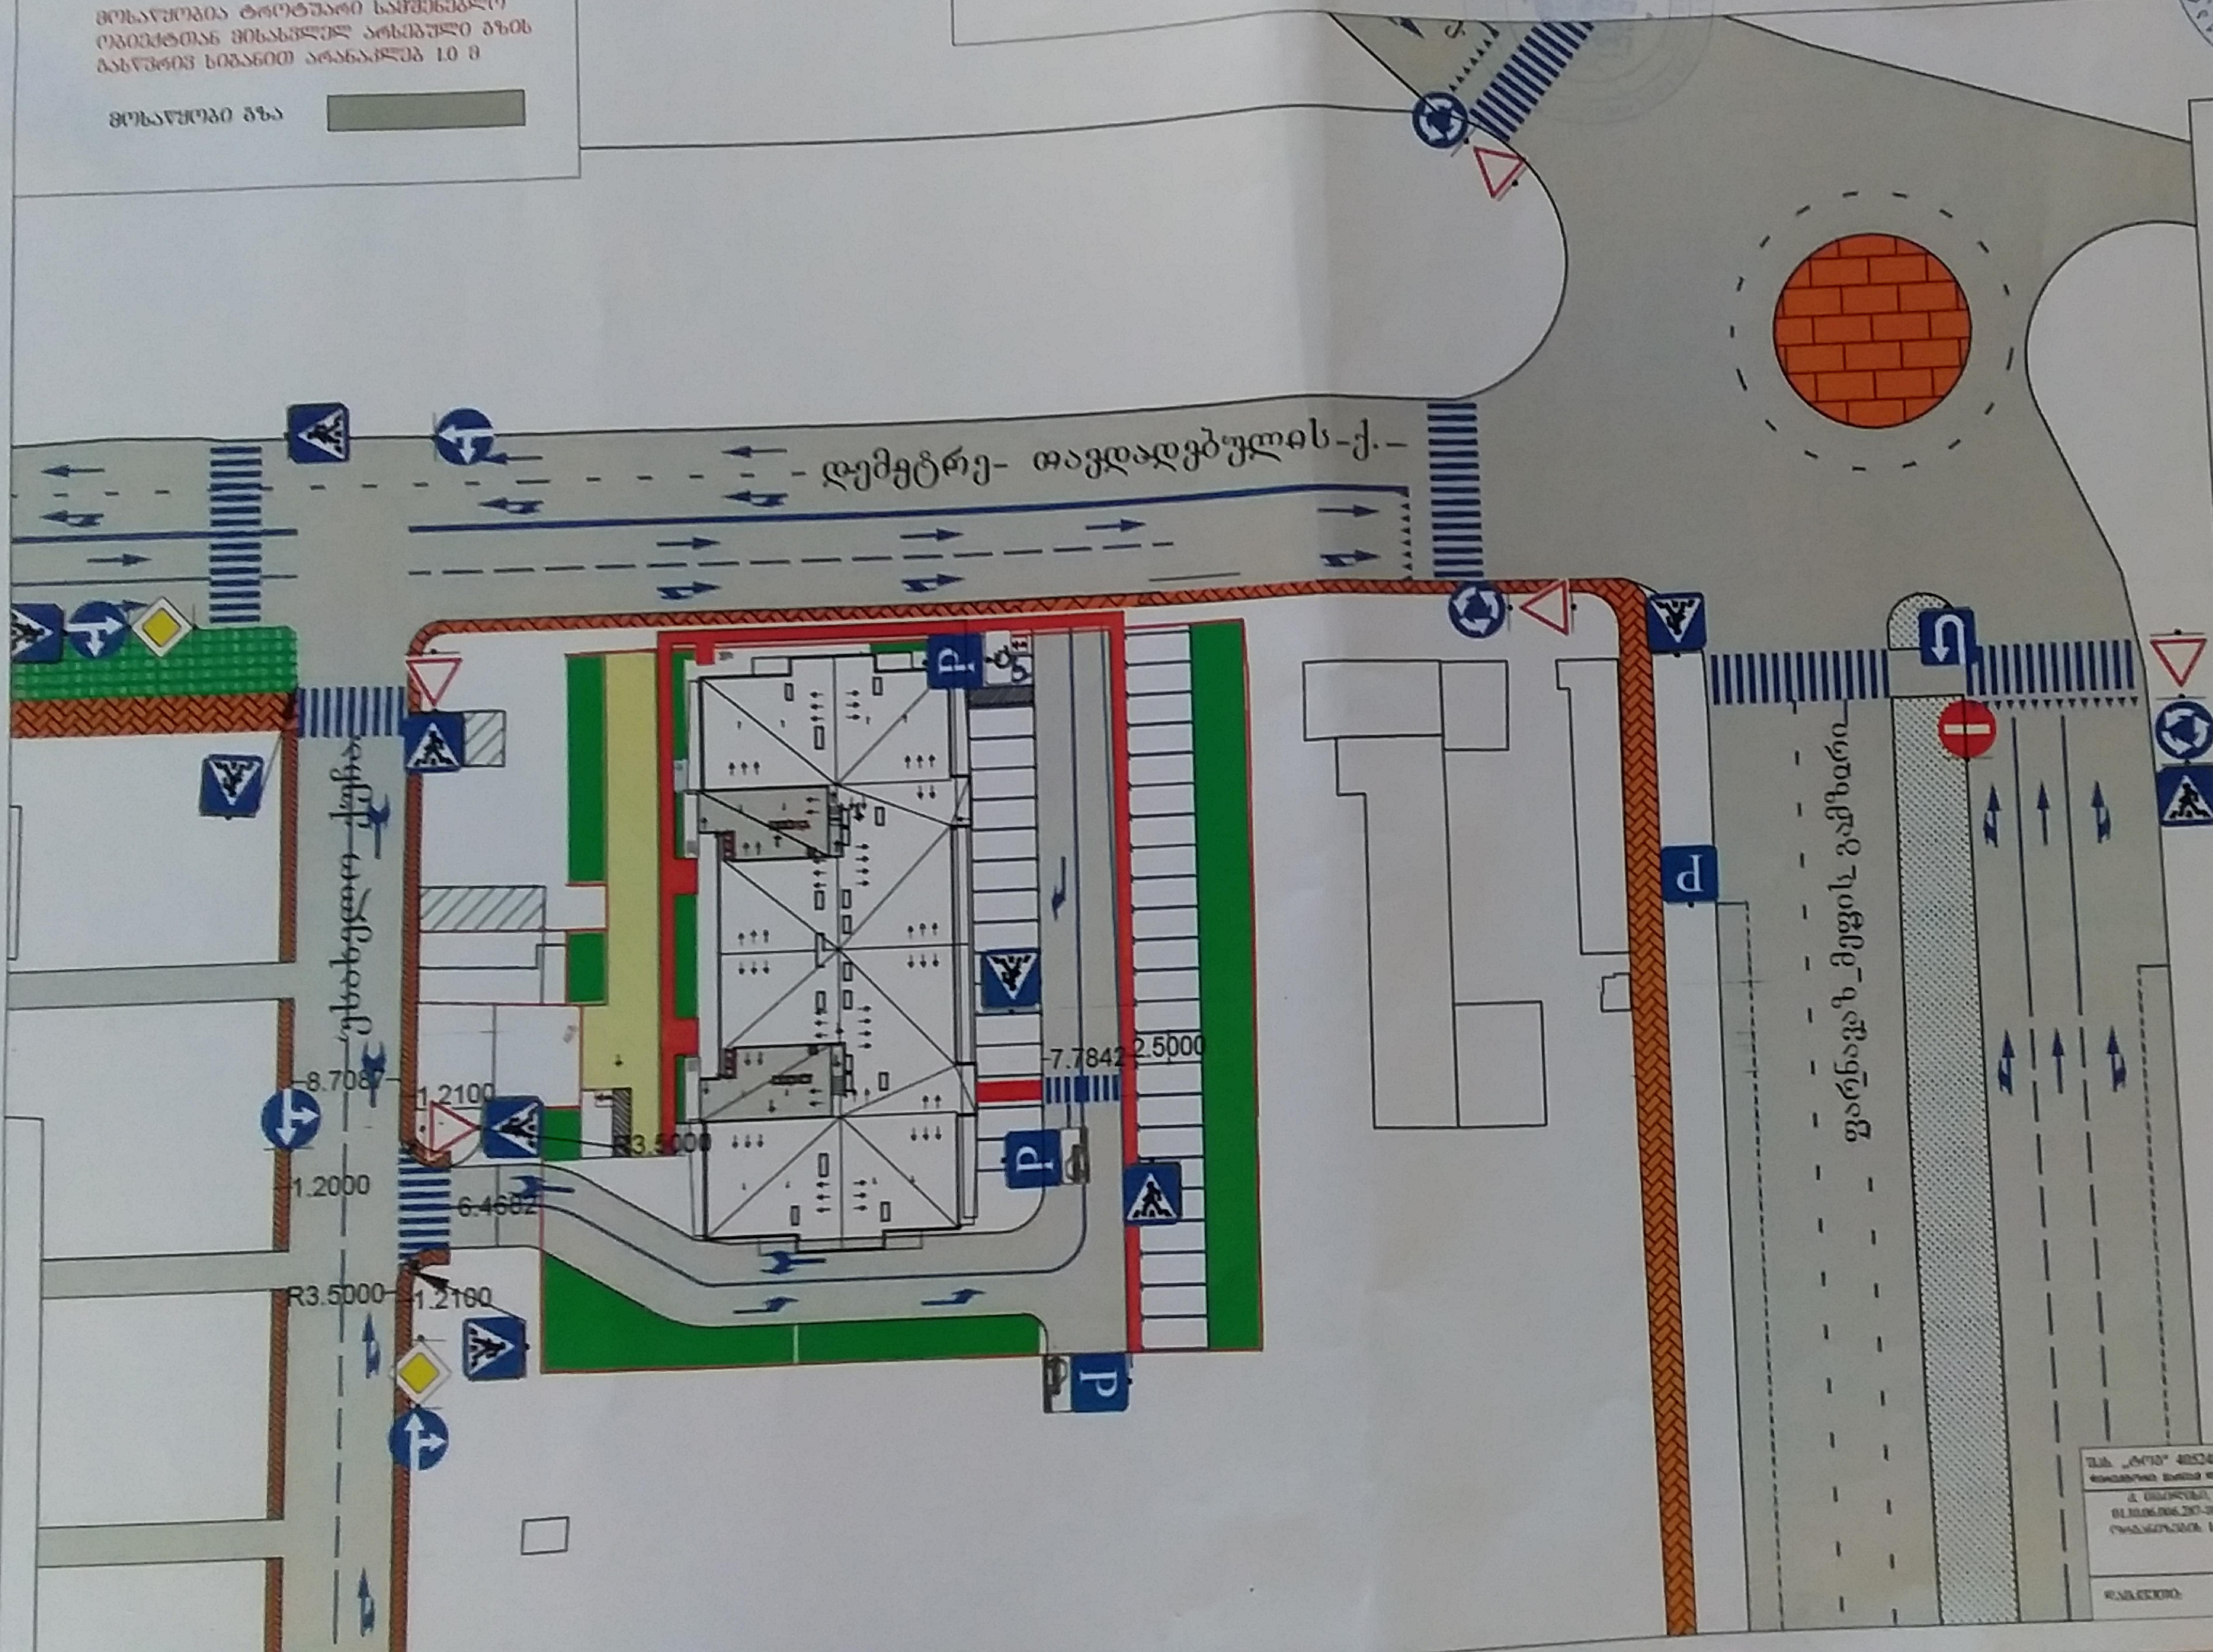

საგზაო მოძრაობის ორგანიზების ტექნიკური საშუალებები

1 ცალი
1 ცალი
1 ცალი
1 ცალი
4 ცალი
4 ცალი
3 ცალი
2 ცალი
1 ცალი

1.0
2.0

TOG

საგზაო მოძრაობის ორგანიზების სქემა

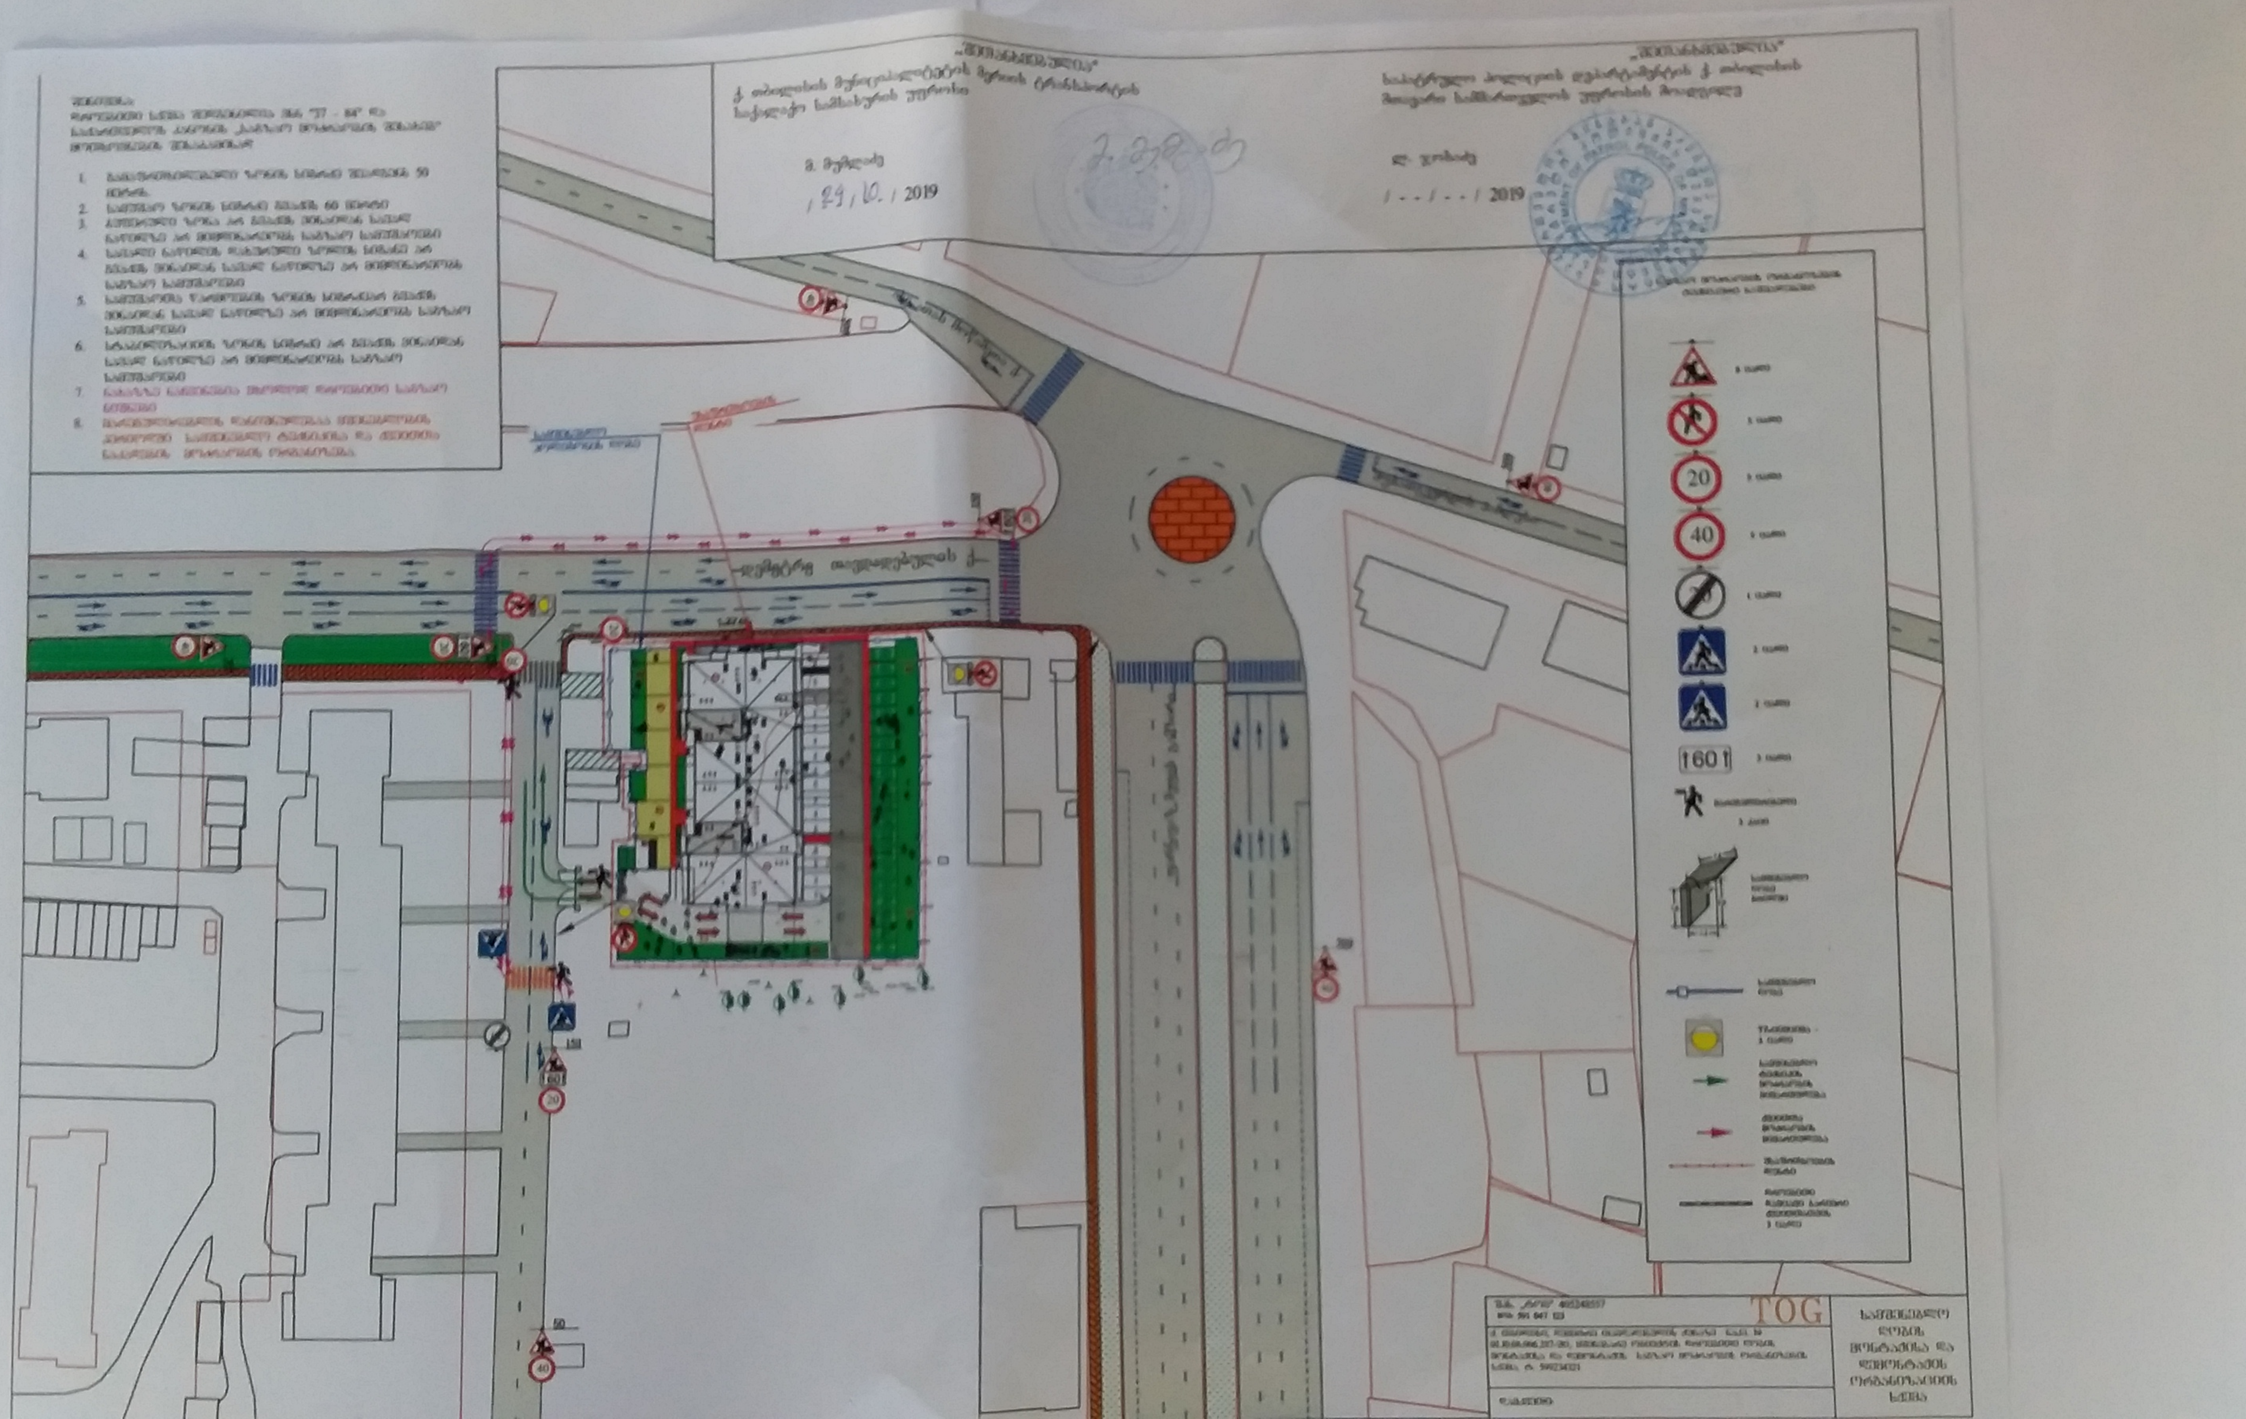
20
40
1601
50
40
TOG

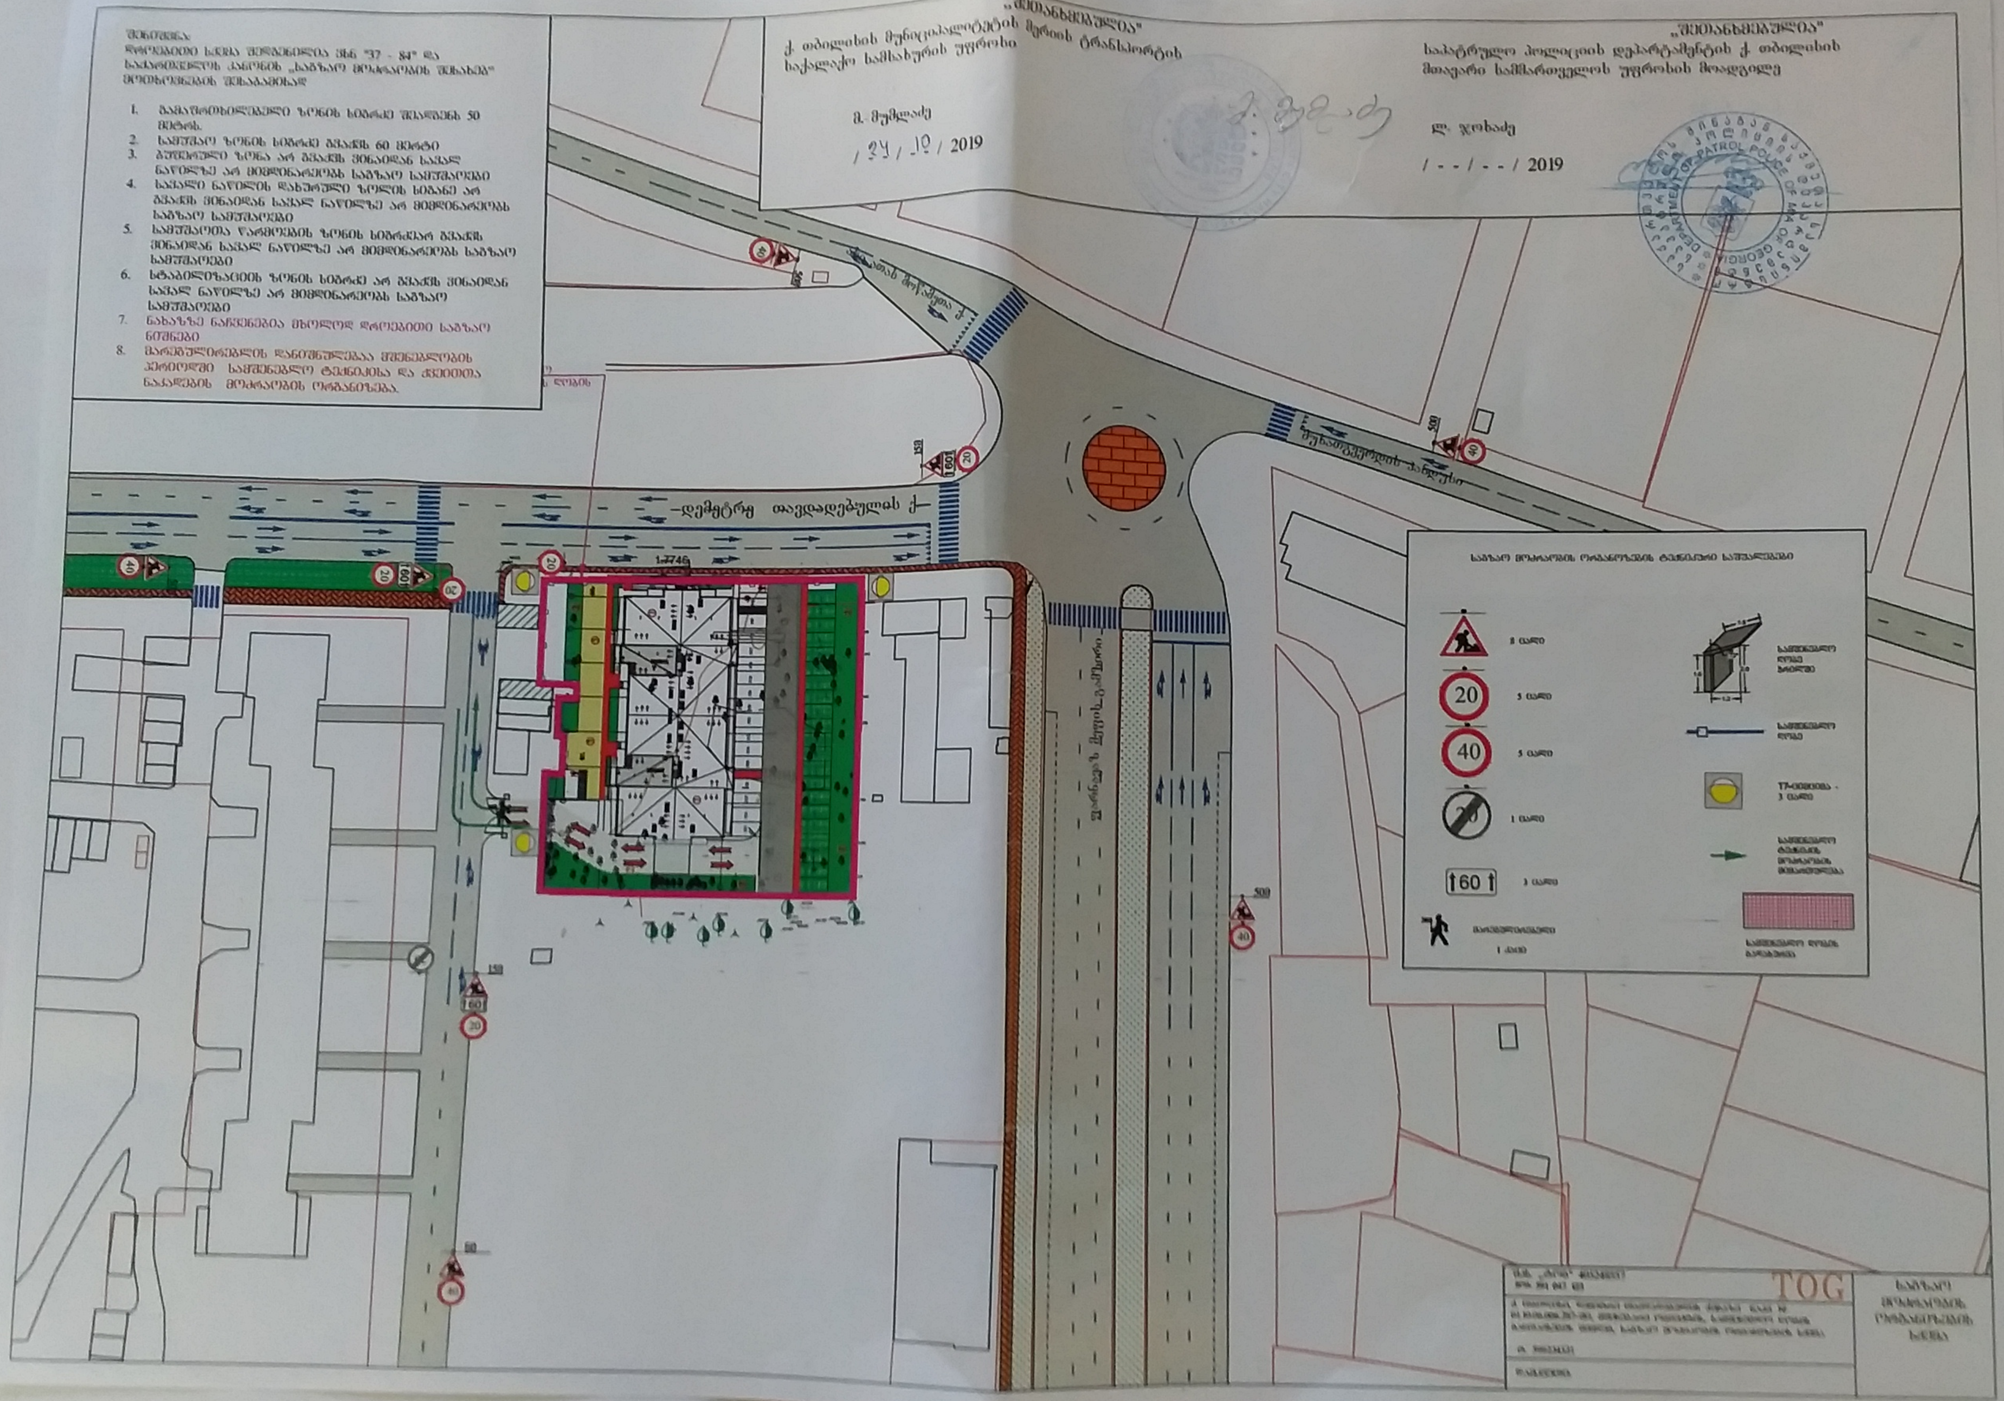
„შეთანხმებულია"
ქ. თბილისის მუნიციპალიტეტის მერიის ტრანსპორტის საქალაქო სამსახურის უფროსი
გ. მუმლაძე
/ 24 / 10 / 2019
„შეთანხმებულია"
საპატრულო პოლიციის დეპარტამენტის ქ. თბილისის მთავარი სამმართველოს უფროსის მოადგილე
ლ. ჯოხაძე
/ - - / - - / 2019
შენიშვნა
დროებითი ხელა შეზღუდულია 06 სთ "37 - 84" და საქართველოს კანონის „საბაზო მოძრაობის შესახებ" მოთხოვნების შესაბამისად
1. გამაფრთხილებელი ზოლის სიმაღლე შესაძენს 50 მეტრს.
2. საფრთხის ზოლის სიმაღლე გვაძლს 60 მეტრი
3. გაუქმებული ზოლა არ გვაძლს შინაღან საპან ნაწილზე არ მიმდინარეობს საბაზაო საფრთხეები
4. საპანი ნაწილის დახურული ზოლის სიმაგნე არ გვაძლს შინაღან საპან ნაწილზე არ მიმდინარეობს საბაზაო საფრთხეები
5. საფრთხეობა წარმოების ზოლის სიმრძიან გვაძლს შინაღან საპან ნაწილზე არ მიმდინარეობს საბაზაო საფრთხეები
6. სტაბილიზაციის ზოლის სიმაღლე არ გვაძლს შინაღან საპან ნაწილზე არ მიმდინარეობს საბაზაო საფრთხეები
7. ნახაზზე ნაჩვენებია მხოლოდ დროებითი საბაზაო ნიშნები
8. მარეგულირებელის დანიშნულებაა მიმღებლების პერიოდში საფრთხეების ტექნიკისა და ტექნიკის ნაკარების მოძრაობის ორგანიზება.
დემეტრე თავდადებულის ქ.
შუახევის ქუჩა
ვარკეთილის ქუჩა
საბაზო მოძრაობის ორგანიზების ტექნიკური საშუალებები
8 ცალი
5 ცალი
5 ცალი
1 ცალი
1 ცალი
მარეგულირებელი 1 კაცი
საფრთხეთი ლენტა მიმართულება
საფრთხეთი ლენტა
T7-ტიპის - 3 ცალი
საფრთხეთი ტექნიკის მოძრაობის მიმართულება
საფრთხეთი ლენტის გამოყენება
TOG
საბაზო მოძრაობის ორგანიზების ხელა