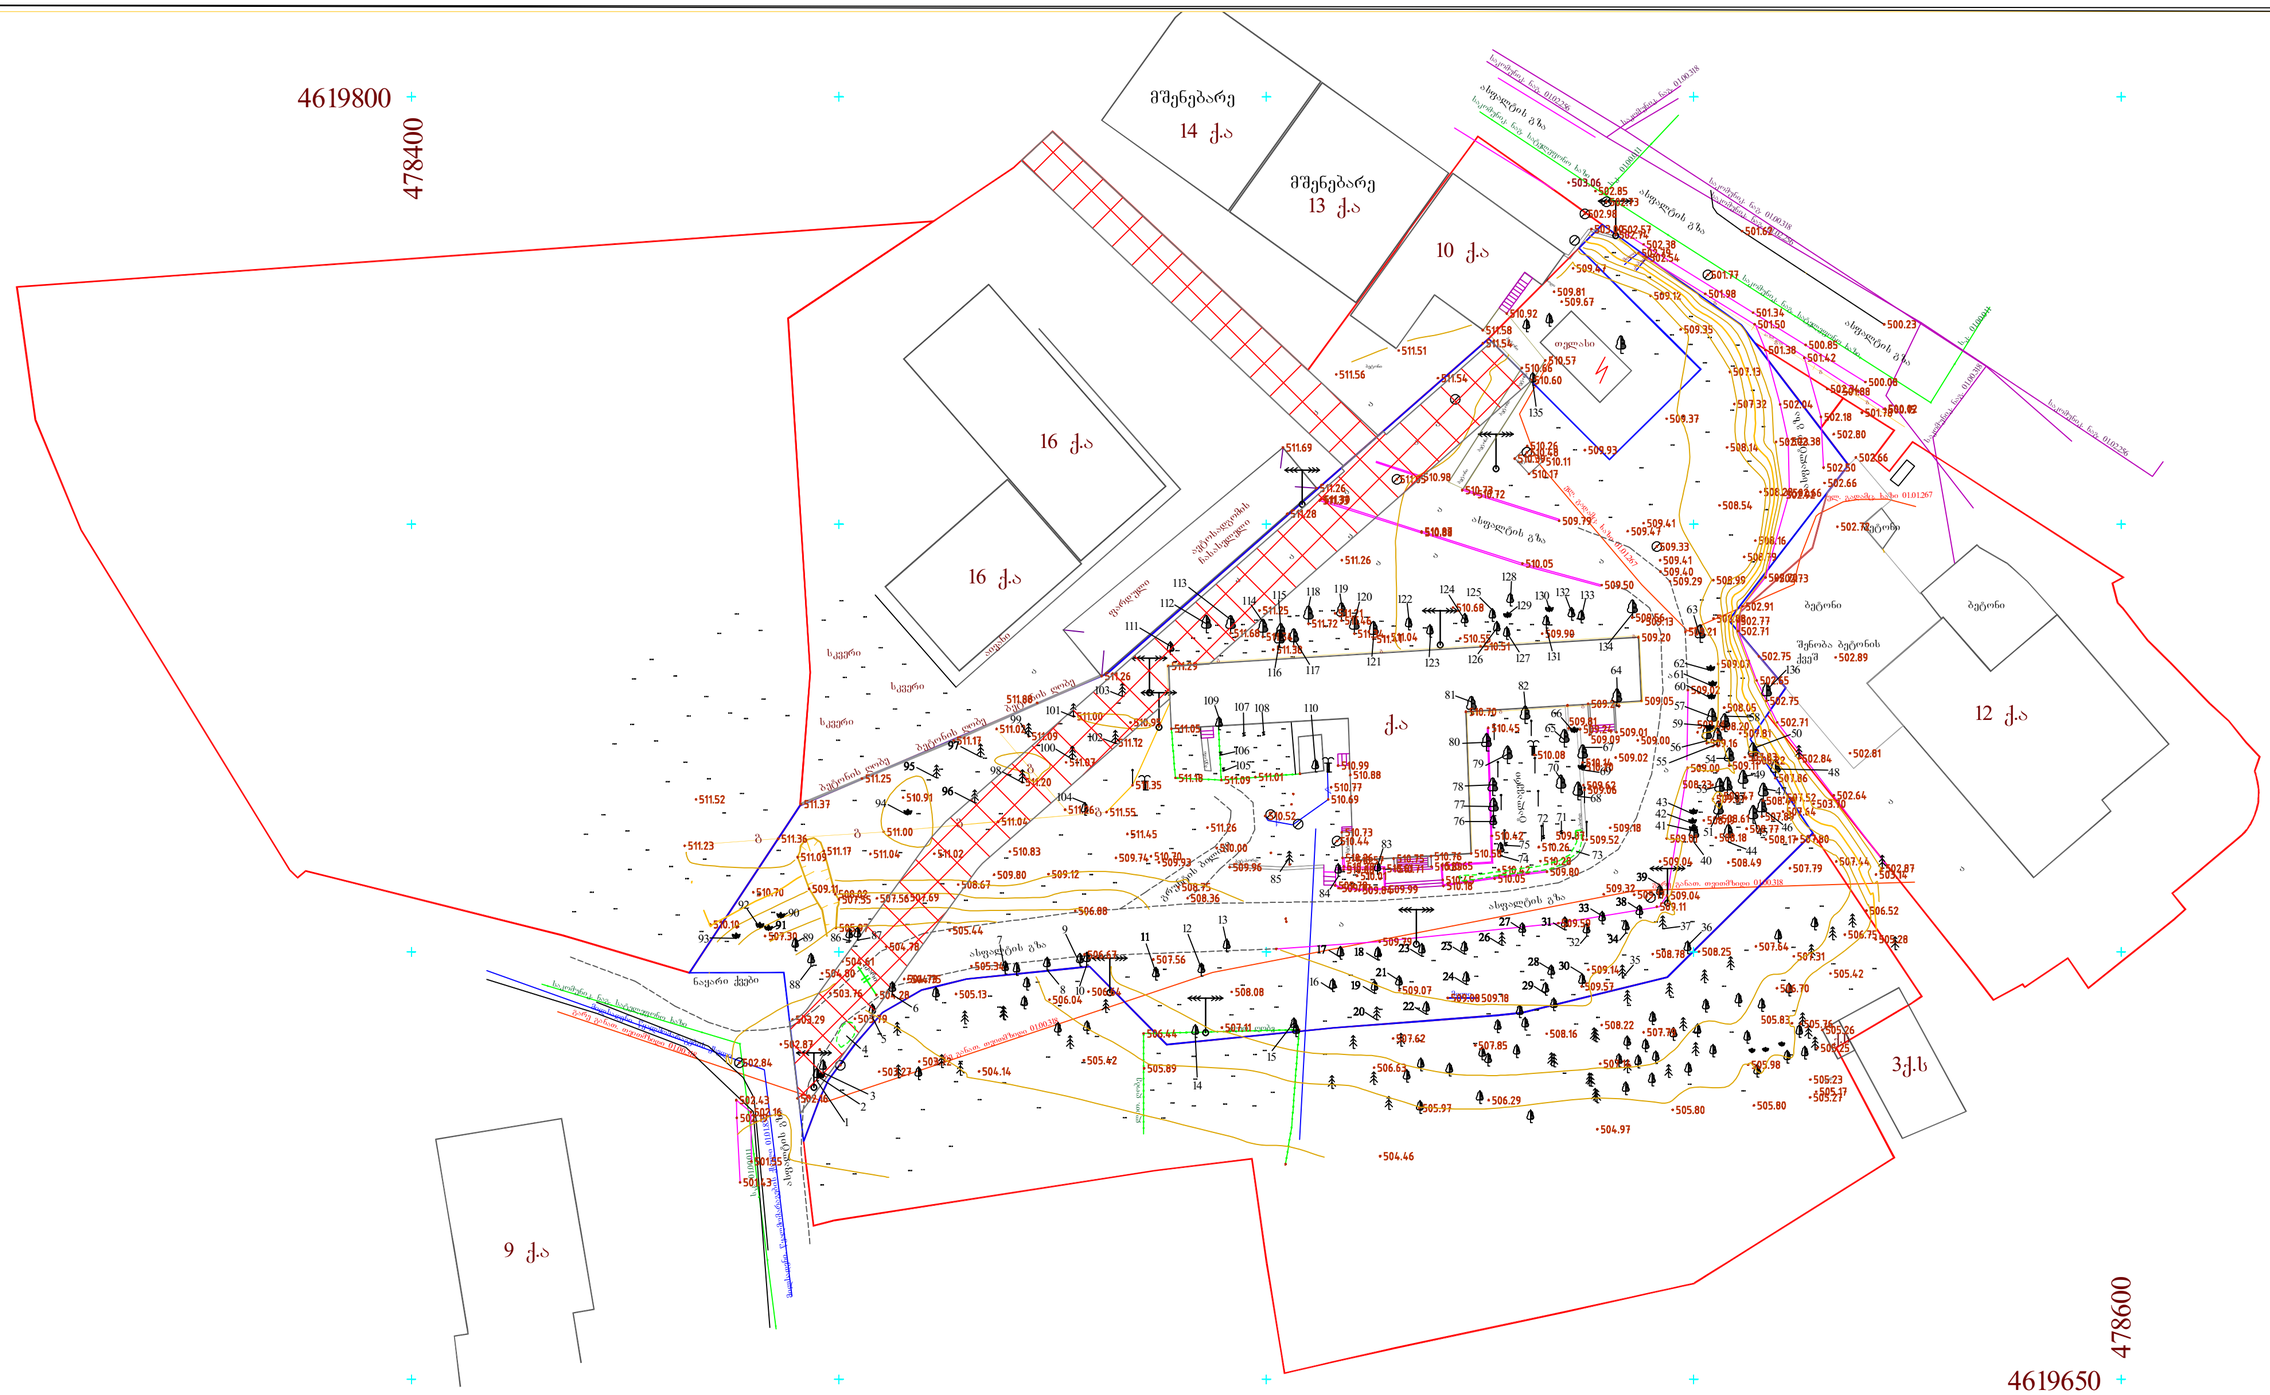


უხილავი კომუნიკაციები ნახაზზე დატანილია საჯარო რეესტრში რეგისტრირებული ბაზიდან,რაზეც მის სიზუსტეზე პასუხისმგებლობას იხსნის შემსრულებელი, ამიტომ მიწის სამუშაოებისდაწყების წინ მიმართეთ კომუნიკაციების შესაბამის სამსახურს

რელიეფის კვეთის სიმაღლე არის 1.0 მ. მასშტაბი 1: 500

ობიექტის მისამართი: ქ. თბილისი, ნუცუბიძის ქუჩისა და ინტენსიფიკაციის გზას შორის, ნაკვეთი 01/298	ნაკვეთის ფართობი: 6426 კვ.მ	შემსრულებელი	გ. კურაშვილი
დანიშნულება: არასასოფლო-სამეურნეო	თარიღი: 09.12.2019	დამკვეთი	

პ ი რ ო ბ ი თ ი ა ღ ნ ი შ ვ ნ ე ბ ი

- კიბე
- ბეტონის კედელი
- ბ ბეტონი
- რეგისტრაცია
- ნაკვეთის პოლიგონი
- სერვიტუტი
- მშენებარე
- ხ ხ დენი
- მ.ა მეტალის არასაცხოვრებელი
- ქ.ს ქვის საცხოვრებელი
- ფარდული
- შლაგბაუმი
- გზის სიგანის მაჩვენებელი
- მთავარი გზა
- ავტობანი
- ლიანდაგზე გადასასვლელი
- შუქნიშანი
- ბენზინი
- ზებრაზე გადასასვლელი
- ავტომანქანის გაჩერების ადგილი
- ავტომანქანის მოძრაობის ნიშანი
- მიწისქვეშა გადასასვლელი
- ავტომანქანის მოძრაობის აკრძალვა
- ავტომანქანა
- ველო-ზოლი ავარშე,სკვერში მდებარე სკამი
- 100 მმ-მდე დიამეტრის ლითონის სვეტი
- ქოლგა
- ბანერი
- წყალი
- დროშა
- რეკლამა
- წისქვილი
- სასაფლაო
- ჯვარი
- სარწყავი ა.
- ჭა
- კოლონა
- ელ. გადამც. განათების ბოძი
- ელ. გადამც. ბოძი
- საჰაერო ელ.გად.ხაზი
- ელექტრ. გენერატორი
- განათება
- დენი
- კავშირგაბმულობის ანძა
- მდელო ბალახი
- სათბი ; ვენახი
- პალმის ხე
- ფოთლოვანი ხე
- წიწვოვანი ხე
- გამხმარი ხე
- ახალგაზრდა ხე
- ჭაობი
- ბუჩქი
- ეკლოვანი ბუჩქი
- ფოთლოვანის ბუჩქი
- სატელეკომუნ. სისტემა (მიწისქვეშა)
- გაზი
- მეტალის ღობე
- ბეტონის ღობე, ღობე
- ბეტონის ღობე, ღობე
- სატელეფონო ხაზი
- ელ.გადამცემი ხაზი, წყალგანაწების თვითმზიდი
- იხოპიფხი
- რელიეფის ჭრილი (ფერდ.)
- რელიეფის ჭრილი (ქვაბული)
- კოორდინატთა ბადე
- 450.50 ნიშნული-ათ.წ.(ბალტიის ზღვის დონე)

შპს Magnitude Ltd
MAGNITUDE
404894156

დენდრო არქიტექტურა

შპს „დენდრო არქიტექტურა"
ს/კ 400266920
ბანკის კოდი : TBCBGE22
ა/ა GE25TB7473936080100005

Dendro Architecture

DENDRO ARCHITECTURE LLC
I/D 400266920
Bank Code: TBCBGE22
B/I GE25TB7473936080100005

მწვანე ნარგაობის ხარისხობრივი შეფასება

საექსპერტო დასკვნა

დამკვეთი: შპს ანაგი დეველოპმენტი 1 ს/ნ 404567713

მისამართი: ქალაქი თბილისი , წუცუბიძის ქუჩისა და ინტენსიფიკაციის გზას შორის., ნაკვეთი 01/298
მიწის (უძრავიქონების) საკადასტროკოდი: 01.14.15.001.389

ფართობი: 6426 კვ.მ.

თარიღი: 19.03.2020 წელი

ტერიტორიაზე არსებული დაშეფასებული მწვანე ნარგავების საერთო რაოდენობა შეადგენს 136 ინდივიდს.

მცენარეების დათვალიერება და შეფასება მოხდა ვიზუალურად.

ინფორმაცია

მწვანენარგავებისსახეობის, დიამეტრისდამდგომარეობისშესახებ

		სასიცოცხლო ფორმა	**Do** დიამეტრი **10** სმ-ზე	**H** სიმაღლე	მდგომარეობა	შენიშვნა
1	კელრეუტერია Koelreuteria paniculata	ხე	11.1	3	ჯანსაღი	ექვემდებარება გადარგვას
2	ძეძვი Paliurus spina-christi	ბუჩქი	1.0	2	ჯანსაღი	ექვემდებარება გადარგვას
3	კელრეუტერია Koelreuteria paniculata	ხე	10.8	3	ჯანსაღი	ექვემდებარება გადარგვას
4	კელრეუტერია Koelreuteria paniculata	ხე	1.0	1	ჯანსაღი	ექვემდებარება გადარგვას, ჯგუფი 7 ცალი
5	კელრეუტერია Koelreuteria paniculata	ხე	9.6	2	ჯანსაღი	ექვემდებარება გადარგვას
6	ალუბალი Prunus cerasus	ხე	9.6	2	ზეხმელი	
7	კელრეუტერია Koelreuteria paniculata	ხე	3.8	2	ჯანსაღი	ექვემდებარება გადარგვას მრავალღეროიანი
8	თელა Ulmus sp.	ხე	28.7	5	ზეხმელი	
9	თეთრი თუთა	ხე	8.0	4	ჯანსაღი	ექვემდებარება

	Morus alba					გადარგვას
10	თეთრი თუთა Morus alba	ხე	38.2	7	ჯანსაღი	
11	მსხალი Pyrus sp.	ხე	28.7	6	ჯანსაღი	ხილ-კენკროვანი
12	მსხალი Pyrus sp.	ხე	28.0	5	ჯანსაღი	ხილ-კენკროვანი
13	თეთრი თუთა Morus alba	ხე	19.1	5	ჯანსაღი	ექვემდებარება გადარგვას
14	ქლიავი Prunus domestica	ხე	15.9	4	ზეხმელი	
15	კვიდო Ligustrum lucidum	ხე	1.9	1.5	ჯანსაღი	ექვემდებარება გადარგვას მრავალღეროიანი
16	მსხალი Pyrus sp.	ხე	38.2	4	ჯანსაღი	ხილ-კენკროვანი
17	თეთრი თუთა Morus alba	ხე	5.1	2	ჯანსაღი	ექვემდებარება გადარგვას
18	მსხალი Pyrus sp.	ხე	25.5	5	ჯანსაღი	ხილ-კენკროვანი
19	მსხალი Pyrus sp.	ხე	22.3	5	ჯანსაღი	ხილ-კენკროვანი
20	ელდარის ფიჭვი Pinus eldarica	ხე	43.0	6	ჯანსაღი	
21	იფანი Fraxinus sp.	ხე	4.5	3	ჯანსაღი	ექვემდებარება გადარგვას
22	ჭერამი Prunus armeniaca	ხე	38.2	7	ჯანსაღი	ხილ-კენკროვანი
23	მსხალი Pyrus sp.	ხე	23.9	6	ჯანსაღი	ხილ-კენკროვანი
24	მსხალი Pyrus sp.	ხე	38.2	6	ჯანსაღი	ხილ-კენკროვანი
25	მსხალი Pyrus sp.	ხე	20.7	4	ზეხმელი	ხილ-კენკროვანი
26	შავი ფიჭვი Pinus nigra	ხე	27.1	4	ჯანსაღი	
27	კელრეუტერია Koelreuteria paniculata	ხე	12.1	5	ჯანსაღი	ექვემდებარება გადარგვას
28	მსხალი Pyrus sp.	ხე	15.9	4	ხმობადი	ხილ-კენკროვანი
29	კელრეუტერია Koelreuteria paniculata	ხე	8.9	3	ჯანსაღი	ექვემდებარება გადარგვას
30	კელრეუტერიაKoelreuteriapaniculata	ხე	11.5	3	ჯანსაღი	ექვემდებარება გადარგვას

31	კელრეუტერია Koelreuteria paniculata	ხე	13.4	3	ჯანსაღი	ექვემდებარება გადარგვას
32	მსხალი Pyrus sp.	ხე	25.5	4	ჯანსაღი	ხილ-კენკროვანი
33	კელრეუტერია Koelreuteria paniculata	ხე	19.1	4	ჯანსაღი	ექვემდებარება გადარგვას
34	კელრეუტერია Koelreuteria paniculata	ხე	12.1	4	ჯანსაღი	ექვემდებარება გადარგვას
35	ელდარის ფიჭვი Pinus eldarica	ხე	53.5	6	ჯანსაღი	
36	კელრეუტერია Koelreuteria paniculata	ხე	8.9	3	ჯანსაღი	ექვემდებარება გადარგვას
37	ელდარის ფიჭვი Pinus eldarica	ხე	44.6	6	ჯანსაღი	
38	კელრეუტერია Koelreuteria paniculata	ხე	8.6	3	ჯანსაღი	ექვემდებარება გადარგვას
39	თეთრი თუთა Morus alba	ხე	5.7	3	ჯანსაღი	ექვემდებარება გადარგვას
40	თეთრი თუთა Morus alba	ხე	27.1	6	ჯანსაღი	
41	იასამანი Syringa vulgaris	ხე	1.3	2	ჯანსაღი	ექვემდებარება გადარგვას მრავალღეროიანი
42	იასამანი Syringa vulgaris	ხე	1.0	2	ჯანსაღი	ექვემდებარება გადარგვას მრავალღეროიანი
43	იასამანი Syringa vulgaris	ხე	1.6	2	ჯანსაღი	ექვემდებარება გადარგვას მრავალღეროიანი
44	ქლიავი Prunus domestica	ხე	10.2	3	ჯანსაღი	ხილ-კენკროვანი
45	ქლიავი Prunus domestica	ხე	19.1	3	ჯანსაღი	ხილ-კენკროვანი
46	ჭერამი Prunus armeniaca	ხე	12.7	4	ჯანსაღი	ხილ-კენკროვანი
47	ქლიავი Prunus domestica	ხე	12.1	4	ზეხმელი	ხილ-კენკროვანი
48	ქლიავი Prunus domestica	ხე	25.5	4	ზეხმელი	ხილ-კენკროვანი
49	თეთრი თუთა Morus alba	ხე	12.7	4	ჯანსაღი	ექვემდებარება გადარგვას

50	ალუბალი Prunus cerasus	ხე	10.8	3	ჯანსაღი	ხილ-კენკროვანი
51	თეთრი თუთა Morus alba	ხე	11.1	4	ჯანსაღი	ექვემდებარება გადარგვას
52	თეთრი თუთა Morus alba	ხე	38.2	8	ჯანსაღი	
53	ტყემალი Prunus divaricata	ხე	3.8	1	ჯანსაღი	ხილ-კენკროვანი
54	თეთრი თუთა Morus alba	ხე	22.3	5	ჯანსაღი	ექვემდებარება გადარგვას
55	ტყემალი Prunus divaricata	ხე	9.6	3	ჯანსაღი	ხილ-კენკროვანი
56	ტყემალი Prunus divaricata	ხე	35.0	6	ჯანსაღი	ხილ-კენკროვანი
57	თეთრი თუთა Morus alba	ხე	23.2	6	ჯანსაღი	ექვემდებარება გადარგვას
58	თეთრი თუთა Morus alba	ხე	2.9	1	ჯანსაღი	ექვემდებარება გადარგვას
59	იასამანი Syringa vulgaris	ბუჩქი	1.6	2	ჯანსაღი	ექვემდებარება გადარგვას, მრავალღეროიანი
60	იასამანი Syringa vulgaris	ბუჩქი	1.6	2	ჯანსაღი	ექვემდებარება გადარგვას, მრავალღეროიანი
61	იასამანი Syringa vulgaris	ბუჩქი	1.3	2	ჯანსაღი	ექვემდებარება გადარგვას, მრავალღეროიანი
62	იასამანი Syringa vulgaris	ბუჩქი	1.3	2	ჯანსაღი	ექვემდებარება გადარგვას, მრავალღეროიანი
63	ტყემალი Prunus divaricata	ხე	6.7	2	ჯანსაღი	ხილ-კენკროვანი
64	ქლიავი Prunus domestica	ხე	20.4	4	ჯანსაღი	ხილ-კენკროვანი
65	ლეღვი Ficus carica	ხე	27.4	4	ჯანსაღი	ხილ-კენკროვანი
66	იასამანი Syringa vulgaris	ბუჩქი	1.6	2	ჯანსაღი	ექვემდებარება გადარგვას,

						მრავალღეროიანი
67	ტყემალი Prunus divaricata	ხე	19.1	3	ჯანსაღი	ხილ-კენკროვანი
68	ლეღვი Ficus carica	ბუჩქი	31.8	2	ჯანსაღი	მრავალღეროიანი,ხილ-კენკროვანი
69	იასამანი Syringa vulgaris	ხე	1.3	3	ჯანსაღი	მრავალღეროიანი
70	ლეღვი Ficus carica	ხე	25.5	1	ჯანსაღი	ხილ-კენკროვანი
71	ვაზი Vitis vinifera	ხვიარა	4.5		ჯანსაღი	ხილ-კენკროვანი
72	ვაზი Vitis vinifera	ხვიარა	3.8		ჯანსაღი	ხილ-კენკროვანი
73	იასამანი Syringa vulgaris	ბუჩქი	1.6	2	ჯანსაღი	13 გრძ.მეტრი (ბორდიური) ექვემდებარება გადარგვას
74	ბზა Buxsus sempervirens	ბუჩქი	11.5	1.3	ჯანსაღი	ექვემდებარება გადარგვას
75	ვაზი Vitis vinifera	ხვიარა	1.9		ჯანსაღი	ხილ-კენკროვანი
76	დაფნა Laurus nobilis	ხე	8.3	2	ჯანსაღი	ექვემდებარება გადარგვას
77	ლეღვი Ficus carica	ხე	9.6	2	ჯანსაღი	ხილ-კენკროვანი
78	ჭერამი Prunus armeniaca	ხე	8.9	3	ჯანსაღი	ხილ-კენკროვანი
79	ჭერამი Prunus armeniaca	ხე	25.2	5	ჯანსაღი	ხილ-კენკროვანი
80	ტყემალი Prunus divaricata	ხე	12.7	3	ჯანსაღი	ხილ-კენკროვანი
81	თეთრი თუთა Morus alba	ხე	11.5	2	ჯანსაღი	ექვემდებარება გადარგვას
82	ჭერამი Prunus armeniaca	ხე	28.7	4	ჯანსაღი	ხილ-კენკროვანი
83	ჭერამი Prunus armeniaca	ხე	37.6	5	ჯანსაღი	ხილ-კენკროვანი
84	კვიდო Ligustrum lucidum	ხე	36.6	4	ჯანსაღი	
85	ელდარის ფიჭვი Pinus eldarica	ხე	76.4	6	ჯანსაღი	

86	კელრეუტერია Koelreuteria paniculata	ხე	38.9	5	ჯანსაღი	შესაძლებელია გადარგვა გადარგვის პროექტის შემუშავების შემდეგ
87	ატამი Persica vulgaris	ხე	4.5	2	ჯანსაღი	ხილ-კენკროვანი
88	ამერიკული ნეკერჩხალი Acer negundo	ხე	9.6	2	ჯანსაღი	ექვემდებარება გადარგვას
89	ფუჭფუჭა Colutea orientalis	ბუჩქი	1.3	1	ჯანსაღი	ექვემდებარება გადარგვას
90	ძეძვი Paliurus spina-christi	ბუჩქი	1.6	2	ჯანსაღი	ექვემდებარება გადარგვას
91	ძეძვი Paliurus spina-christi	ბუჩქი	1.6	2	ჯანსაღი	ექვემდებარება გადარგვას
92	ძეძვი Paliurus spina-christi	ბუჩქი	1.9	2	ჯანსაღი	ექვემდებარება გადარგვას
93	ძეძვი Paliurus spina-christi	ბუჩქი	1.6	2	ჯანსაღი	ექვემდებარება გადარგვას
94	იასამანი Syringa vulgaris	ბუჩქი	1.6	2	ჯანსაღი	ექვემდებარება გადარგვას
95	შავი ფიჭვი Pinus nigra	ხე	4.5	1.3	ჯანსაღი	ექვემდებარება გადარგვას
96	შავი ფიჭვი Pinus nigra	ხე	5.1	3	ჯანსაღი	ექვემდებარება გადარგვას
97	შავი ფიჭვი Pinus nigra	ხე	5.7	1.5	ჯანსაღი	ექვემდებარება გადარგვას
98	შავი ფიჭვი Pinus nigra	ხე	6.4	1.5	ჯანსაღი	ექვემდებარება გადარგვას
99	შავი ფიჭვი Pinus nigra	ხე	7.3	1.6	ჯანსაღი	ექვემდებარება გადარგვას
100	შავი ფიჭვი Pinus nigra	ხე	8.6	2	ჯანსაღი	ექვემდებარება გადარგვას
101	შავი ფიჭვი Pinus nigra	ხე	5.7	1.5	ჯანსაღი	ექვემდებარება გადარგვას
102	შავი ფიჭვი Pinus nigra	ხე	5.1	1.5	ჯანსაღი	ექვემდებარება გადარგვას
103	შავი ფიჭვი Pinus nigra	ხე	28.7	6	ჯანსაღი	ექვემდებარება გადარგვას
104	ქლიავი Prunus domestica	ხე	8.6	3	ჯანსაღი	ხილ-კენკროვანი
105	ვაზი Vitis vinifera	ხვიარა	2.9		ჯანსაღი	ხილ-

						კენკროვანი
106	ვაზი Vitis vinifera	ხვიარა	3.2		ჯანსაღი	ხილ-კენკროვანი
107	ვაზი Vitis vinifera	ხვიარა	2.9		ჯანსაღი	ხილ-კენკროვანი
108	ვაზი Vitis vinifera	ხვიარა	5.7		ჯანსაღი	ხილ-კენკროვანი
109	თეთრი თუთა Morus alba	ხე	26.5	5	ჯანსაღი	
110	მუშმალა Eriobotrya japonica	ხე	19.1	4	ჯანსაღი	ხილ-კენკროვანი
111	თეთრი თუთა Morus alba	ხე	39.8	5	ჯანსაღი	
112	კელრეუტერია Koelreuteria paniculata	ხე	11.1	4	ჯანსაღი	ექვემდებარება გადარგვას
113	კელრეუტერია Koelreuteria paniculata	ხე	6.4	2	ჯანსაღი	ექვემდებარება გადარგვას
114	ტყემალი Prunus divaricata	ხე	5.1	2	ჯანსაღი	ხილ-კენკროვანი
115	ტყემალი Prunus divaricata	ხე	23.9	4	ჯანსაღი	ხილ-კენკროვანი
116	ვაშლი Malus sp.	ხე	9.6	3	ჯანსაღი	ხილ-კენკროვანი
117	ტყემალი Prunus divaricata	ხე	24.8	5	ჯანსაღი	ხილ-კენკროვანი
118	კელრეუტერია Koelreuteria paniculata	ხე	12.7	4	ჯანსაღი	ექვემდებარება გადარგვას
119	კელრეუტერია Koelreuteria paniculata	ხე	10.8	4	ჯანსაღი	ექვემდებარება გადარგვას
120	კელრეუტერია Koelreuteria paniculata	ხე	12.1	4	ჯანსაღი	ექვემდებარება გადარგვას
121	მინდვრის ნეკერჩხალი	ხე	22.3	4	ჯანსაღი	ექვემდებარება გადარგვას
122	კელრეუტერია Koelreuteria paniculata	ხე	10.8	4	ჯანსაღი	ექვემდებარება გადარგვას
123	ტყემალი Prunus divaricata	ხე	11.1	3	ჯანსაღი	ხილ-კენკროვანი
124	კელრეუტერია Koelreuteria paniculata	ხე	15.9	4	ჯანსაღი	ექვემდებარება გადარგვას
125	კელრეუტერია Koelreuteria paniculata	ხე	19.1	4	ჯანსაღი	ექვემდებარება გადარგვას
126	ლეღვი Ficus carica	ხე	15.9	4	ჯანსაღი	ხილ-

						კენკროვანი
127	თეთრი თუთა Morus alba	ხე	15.0	4	ჯანსაღი	ექვემდებარება გადარგვას
128	კელრეუტერია Koelreuteria paniculata	ხე	14.3	4	ჯანსაღი	ექვემდებარება გადარგვას
129	ასკილი Rosa canina	ბუჩქი	1.9	1	ჯანსაღი	ხილ-კენკროვანი
130	ასკილი Rosa canina	ბუჩქი	1.6	1	ჯანსაღი	ხილ-კენკროვანი
131	ტყემალი Prunus divaricata	ხე	12.1	4	ჯანსაღი	ხილ-კენკროვანი
132	თეთრი თუთა Morus alba	ხე	35.0	5	ჯანსაღი	
133	ქლიავი Prunus domestica	ხე	12.7	3	ჯანსაღი	ხილ-კენკროვანი
134	კელრეუტერია Koelreuteria paniculata	ხე	16.6	4	ჯანსაღი	ექვემდებარება გადარგვას
135	ტყემალი Prunus divaricata	ხე	19.1	4	ჯანსაღი	ხილ-კენკროვანი
136	ცაცხვი Tilia beginiifolia	ხე	10.2	3	ჯანსაღი	ექვემდებარება გადარგვას

მწვანე ნარგავების ხარისხობრივი შეფასების შედეგად გამოვლინდა, რომ აღწერილი 136 მერქნიანი მცენარიდან 6 ერთეული (#6,8,14,25,47,48); 51 ეგზემპლარი (#11,12,16,18,19,22,23,24,25,28,32,44,45,46,50,53,55,56,63,64,65,67,68,70,71,72,75,77,78,79,80,82,83, 87,104,105,106,107, 108,110,114,115,116,117,123,126,129,130,131, 133,135 ხილ-კენკროვანი კულტურებია; 13 ეგზემპლარი (25 სმ-ზე მეტი # 10,20,26,35,37,40,52,84,85,86,109,111,132) გადარგვა შესაძლებელია დიდი ზომის მერქნიანი მცენარეების გადარგვის მეთოდოლოგიის შემუშავების შემდეგ.

66 ინდივიდი

(1,2,3,4,5,7,9,13,15,17,21,27,29,30,31,33,34,36,38,39,41,42,43,49, 51, 54,57,58,59,60,61, 62,66,73, 74,76,81,88,89,90,91,92,93,94,95,96,97,98,99,100,101,102,103,112,113,118, 119,120,121,122,124,125,127,128,134,136) ექვემდებარება გადარგვას ქვემოთ მოცემული პატარა ზომის მერქნიანი მცენარეების მეთოდოლოგიის შესაბამისად

პატარა ზომის მერქნიანი მცენარეების გადარგვის მეთოდოლოგია

დიამეტრი 25 სმ-მდე

ნიადაგის მომზადება

ნიადაგის მომზადება უნდა განხორციელდეს მექანიზებულიწესით (სასურველია ტექნიკის გამოყენებით). გადასარგავი ადგილი უნდა გაიწმინდოს სარეველა მცენარეებისგან, ქვებისაგან დანაგვისაგან, ხოლო შემდეგ გაწმენდილი ადგილი მოიხნას და გადაიფარცხოს.

მერქნიანიხე-მცენარისამოღებადადარგვა:

- გადარგვა შესაძლებელია განხორციელდეს, როგორც ხელით, ასევე მექანიზებული წესით. ხელით გადარგვა ხორციელდება ორი მეთოდით ნიადაგის გუნდით (კომით) და შიშველფესვიანი ნერგებით;
- ხის ამოღება უნდა მოხდეს განსაკუთრებული სიფრთხილის დაცვით, ფესვთა სისტემის დაზიანების გარეშე; მცენარეების ნერგებს უნდა ქონდეთ „მიწის გუნდა“, მიწის დიამეტრით არანაკლებ ხის სიმაღლის 1/5-სა, სიღრმით - არანაკლებ 1/6-ისა.
- გადასარგავ ადგილზე არანაკლებ 5 დღით ადრე ამოღებული უნდა იქნა სორმო; სარგავი ორმოს დიამეტრი სასურველია გაითხაროს 0,5 – 0,9 მ. – ით მეტი, ხოლო სიღრმე 0,2–0,25 მ.–ით მეტი ვიდრე გადასარგავი ხის კომი;
- ორმოში სასურველია წინასწარ იქნეს შეტანილი ორგანული სასუქი (ტორფი, ან გადამწვარი ნაკელი);
- ორმოში ჩარგული ნერგის ფესვები უნდა გასწორდეს და მიეყაროს პირველი ბარისპირით ამოღებული მიწა. ფესვებზე მიყრილი მიწა თანდათანობით უნდა მიეტკეპნოს, შემდეგ ორმო უნდა ამოივსოს მეორე ბარის პირით ამოღებულიმიწით;
- ჩარგვის დროს არ უნდა დაზიანდეს მცენარის ფესვთა სისტემა, ღერო და ვარჯი;
- ხის დარგვის შემდგომ აუცილებელია ხის ღერის ფიქსირება არანაკლებ 3 მხრიდან საყრდენზე (ჭიგო, სარი, დასხვ);
- ნერგის ირგვლივ უნდა გაკეთდეს სარწყავი ჯამი და მოხდეს ხის მორწყვა ნიადაგის სრულ გაჯირჯვებამდე;

მერქნიანიხე–მცენარის დარგვის შემდგო მიმოვლა–პატრონობა:

- მოვლის ღონისძიებები დარგვიდან პირველი 3 წლის განმავლობაში ინტენსიურად მიმდინარეობს. პირველ წელს სისტემატიურად უნდა ხდებოდეს ხეების ირგვლივ ჯამების გამარგვლა - გაფხვიერება და მორწყვა;
- მოსალოდნელი მავნებლების და დაავადებების წინააღმდეგ ბრძოლა;
- ხის მოვლის ერთ-ერთ მნიშვნელოვან ღონისძიებას წარმოადგენს ხის ვარჯის ფორმირება. ხის დეკორატიულობა დამოკიდებულია საღ და კარგად ფორმირებულ ვარჯზე;
- ხის ფორმირება ახალგაზრდობისას საჭიროა ინტესიურად, სიბერეში კი - ხეს აჭრიან ხმელ ტოტებს. გამწვანებაში, ნარგავების მოვლა მიმდინარეობს სიცოცხლის მანძილზე;
- გადარგვიდან მეორე და მესამე წელს, ვეგეტაციის დაწყებამდე, ადრე გაზაფხულზე სასურველია განხორციელდეს ხეების ფესვთა სისტემით ფიციერებული მიკროელემენტების და სასუქების გამოყენება.

ექსპერტი მარინე სირაძე

