
არქიტექტორი					
პროექტის ხელმძღვანელი	ზ. ბარნაძე				
პროექტის ხელმძღვანელი	ლ. თურმანიძე				
მშენებლობის ბრძანებით გათვალისწინებული ავტორის ხელმოწერა					


1 სართული

ცვლილია კარების გაღების მხარე

ცვლილია კარების გაღების მხარე

ხის ძიბის მოწყობა

ხის ძიბის მოწყობა

K1-1 ბინ. 1 სართ.

K2-3 ბინ. 1 სართ.

K3-6 ბინ. 1 სართ.

K4-9 ბინ. 1 სართ.

K5-12 ბინ. 1 სართ.

K6-16 ბინ. 1 სართ.

K7-20 ბინ. 1 სართ.

K8-23 ბინ. 1 სართ.

K9-26 ბინ. 1 სართ.

K10-29 ბინ. 1 სართ.

K11-32 ბინ. 1 სართ.

K12-36 ბინ. 1 სართ.

K13-39 ბინ. 1 სართ.

K14-42 ბინ. 1 სართ.

საბავშვო ბაღი

მშენებარე

მშენებარე

ბავშვთა სათამაშო მოედანი

ბეტ.

ბრ.

ფ.

ქვაფენილი

ასფალტი

ბეტ. 1,369.0 m²

4,104

დირექტორი			
არქიტექტორი	ლ. ოთარაანიძე		
კონსტრუქტორი	ზ. ზარიძე		

ნახაზი	1 სართულის გეგმა (კორექტირებული)	პროექტი	
		№	თარიღი
		2	2020/03/03
მასშტაბი	სტადია		ფურც.
1:250	სტადია პროექტი		12

შპს "ოდიშ ბრაში"

საცხოვრებელი კომპლექსის დაბა წყნეთში

ქ. თბილისი, დაბა წყნეთი, ...

2 სართული

1,431.8 m²

შეცვლილია კარების გაღების მხარე

შეცვლილია კარების გაღების მხარე

K1-1 ბინ.
2 სართ.

K2-4 ბინ.
2 სართ.

K3-7 ბინ.
2 სართ.

K4-10 ბინ.
2 სართ.

K5-13 ბინ.
2 სართ.

K6-17 ბინ.
2 სართ.

K7-21 ბინ.
2 სართ.

K8-24 ბინ.
2 სართ.

K9-27 ბინ.
2 სართ.

K10-30 ბინ.
2 სართ.

K11-33 ბინ.
2 სართ.

K12-37 ბინ.
2 სართ.

K13-40 ბინ.
2 სართ.

K14-42 ბინ.
2 სართ.

პროექტის ხელმძღვანელი	ლ. ბაქრაძე		
თანამშრომელი	ბ. ბარი	ხელმოწერა	
დიზაინერი	დ. ონიანიძე		
არქიტექტორი	ზ. ხარიძე		
კონსტრუქტორი			

პროექტის დასახელება: საცხოვრებელი კომპლექსის დაბა წყნეთში

ქ. თბილისი, დაბა წყნეთის მიმდებარე ტერიტორია

ნახაზი: 2 სართულის გეგმა (კორექტირებული)

თარიღი	--/--/--	არქიტექტურული ნაწილი	
№	პროექტის ეტაპი		
2	2020/03/03		

შპს. "გეო ბრუში"
თბილისი, დელიმის ქ. №27 ბინა 10,
ტელ: (+995) 99 971 181

მასშტაბი	სტადია	ობიექტი	ფურც.
1:400	სტადია პროექტი		13

3 სართული

1,432.7 m²

შეცვლილია კარების გაღების მხარე

შეცვლილია კარების გაღების მხარე

K1-2 ბინ. 3 სართ.
K2-5 ბინ. 3 სართ.
K3-8 ბინ. 3 სართ.
K4-11 ბინ. 3 სართ.
K5-14 ბინ. 3 სართ.
K6-18 ბინ. 3 სართ.
K7-22 ბინ. 3 სართ.
K8-25 ბინ. 3 სართ.
K9-28 ბინ. 3 სართ.
K10-31 ბინ. 3 სართ.
K11-34 ბინ. 3 სართ.
K12-38 ბინ. 3 სართ.
K13-41 ბინ. 3 სართ.
K14-43 ბინ. 3 სართ.

პროექტის N	I-22	დანართის:	
შ.პ.ს. "ბეთ ბრუჯი"		პროექტის დასახელება	საცხოვრებელი კომპლექსის დაბა წყნეთში
			ქ. თბილისი, დაბა წყნეთი, სატყეო უბანი
თანამდებობა	გვარი	ხელმოწერა	
არქიტექტორი	დ. თოდუანიძე		
არქიტექტორი	ზ. ხახიძე		
კონსტრუქტორი			

ნახაზი		ცვლილება	--/--/--
3 სართულის გეგმა (კორექტირებული)		№	პროექტის ეტაპი
		2	2020/03/03
შ.პ.ს. "ბეთ ბრუჯი"		მასშტაბი	სტადია
თბილისი, დოლიძის ქ. №27 ბინა 10, ტელ: (+995) 99 971 181		1:400	სტადია პროექტი

არქიტექტურული ნაწილი

ნახ.	ფურც.
	14

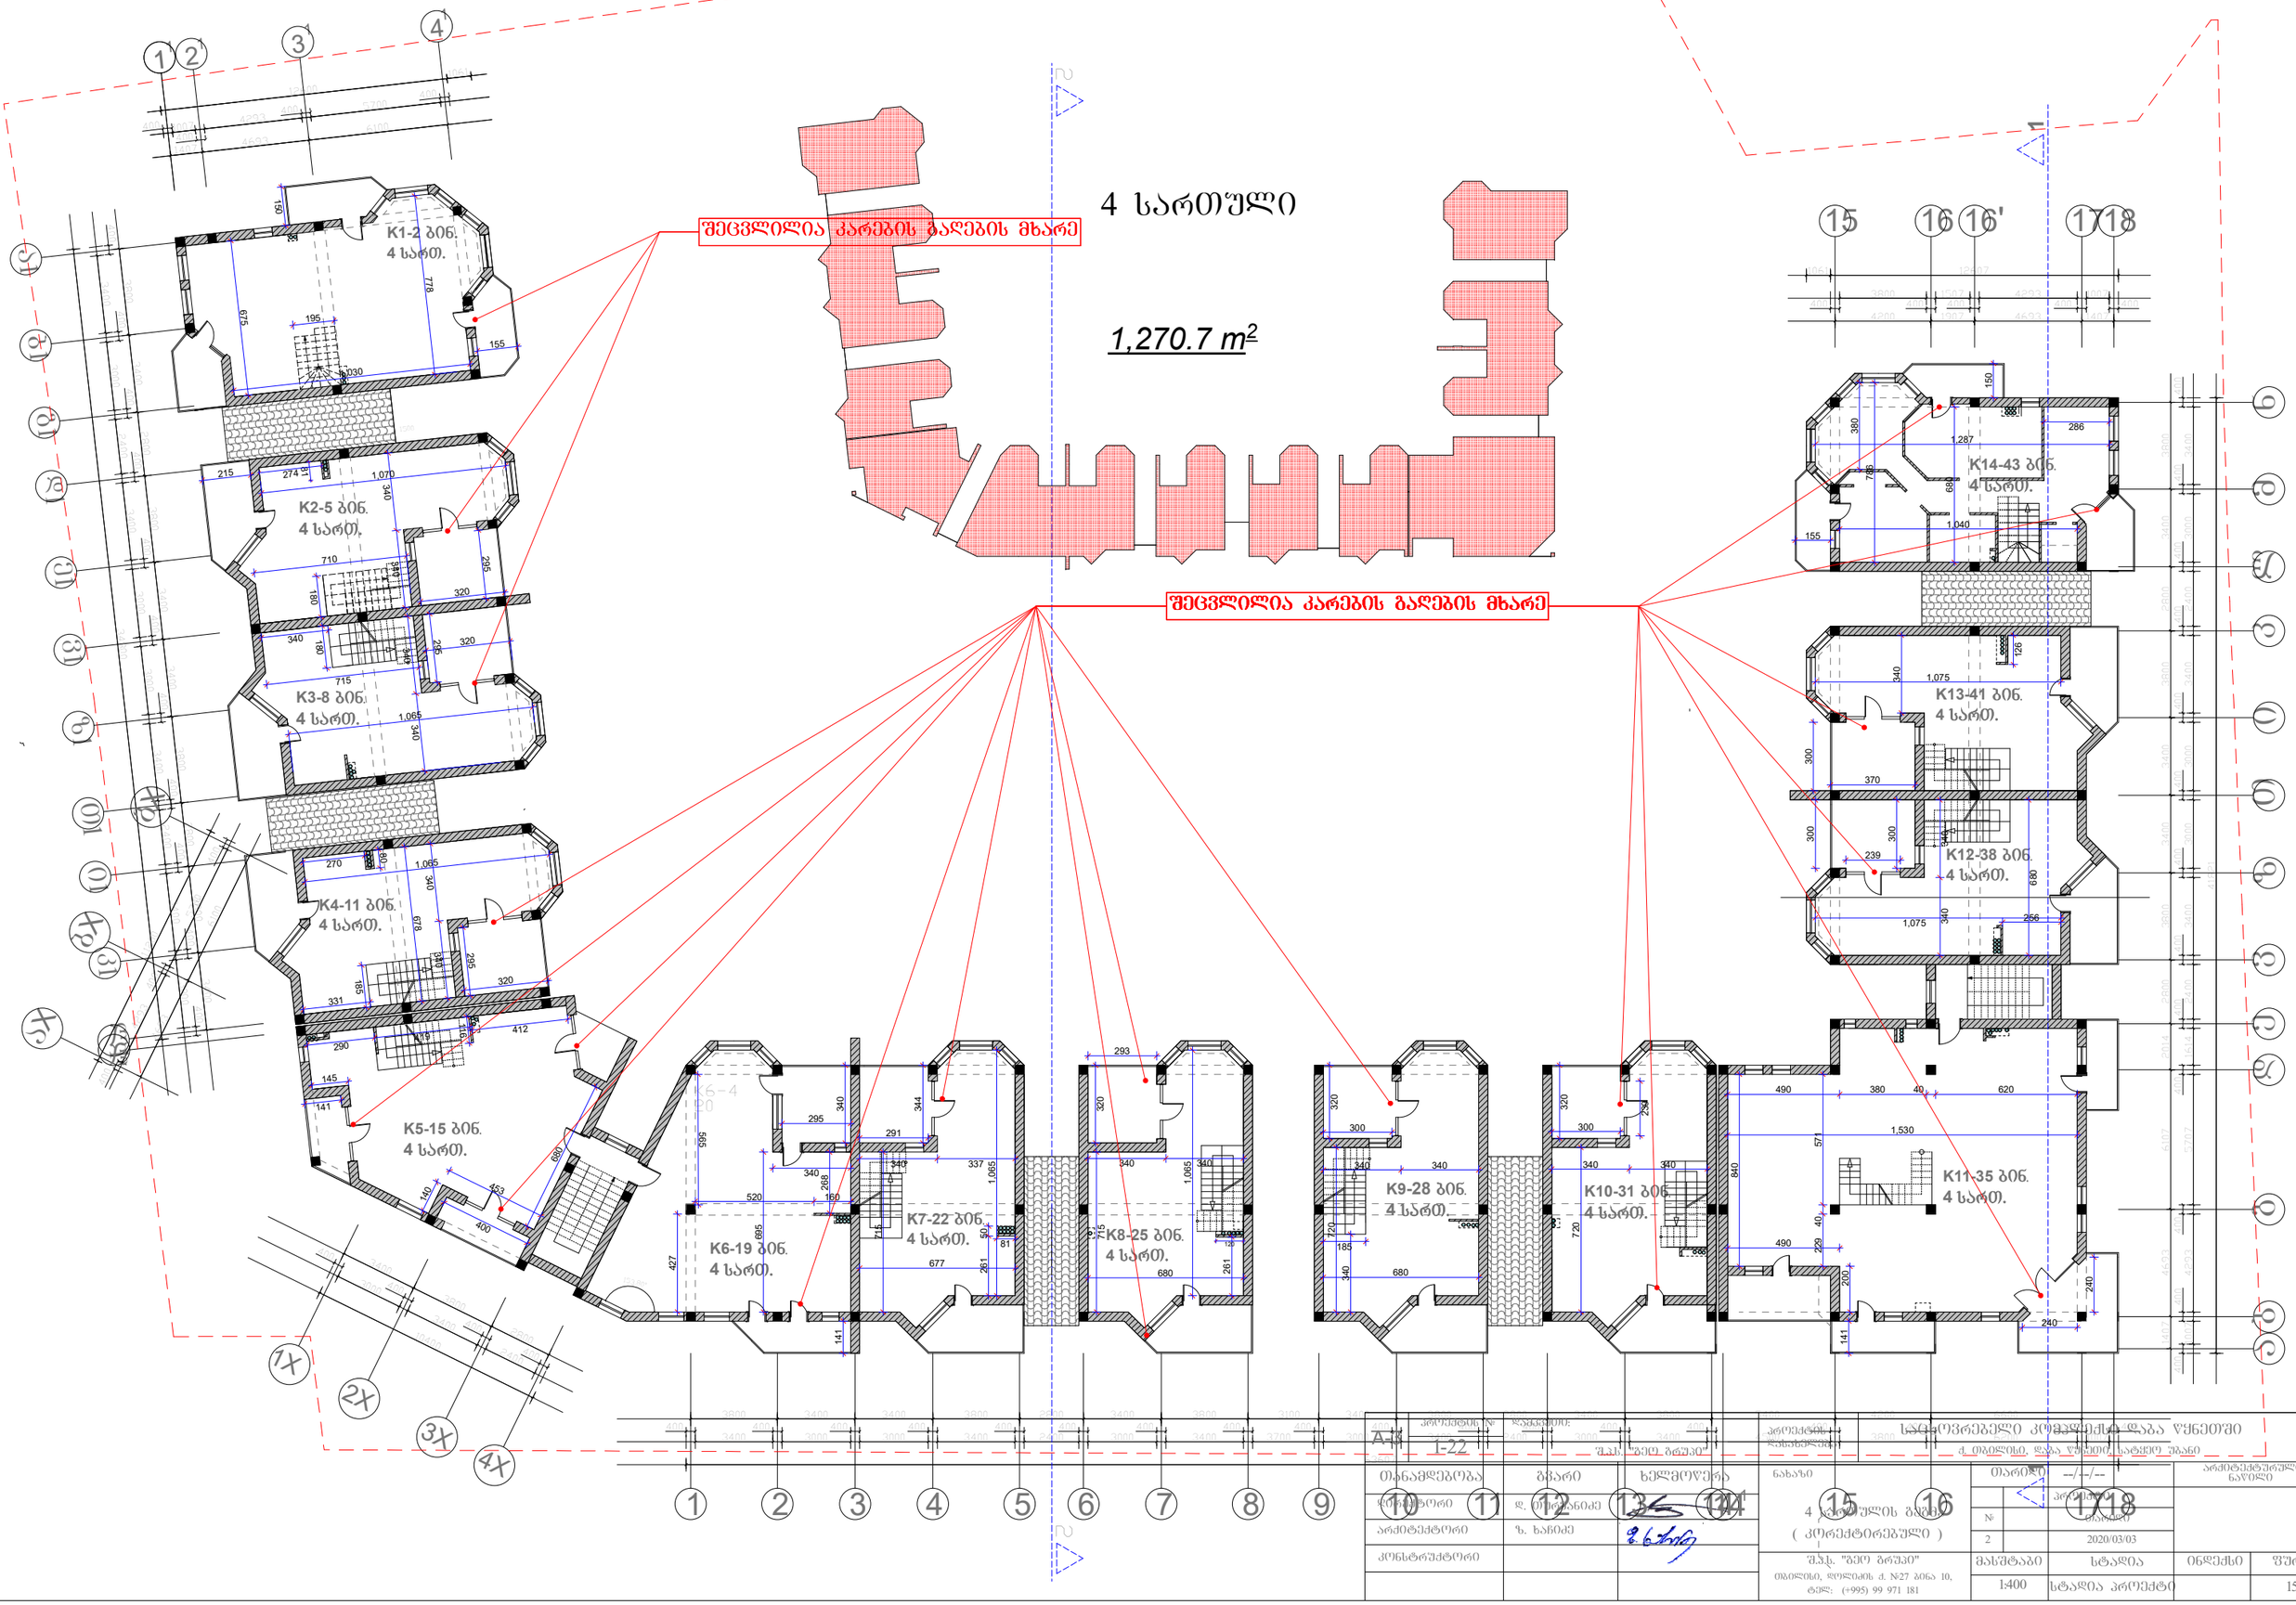

პროექტის №	A-14			პროექტის დასახელება	საცხოვრებელი კომპლექსის დაბა წყნეთში
დამკვეთი:	I-22	შპს "ბეი ბრუაი"			ქ. თბილისი, დაბა წყნეთი, სატყეო შესახვევი
თანამდებობა	ხელმოწერა			ნახაზი	
დირექტორი	ბეჭარი			4 სართულის გეგმა (კორექტირებული)	
არქიტექტორი	დ. ტოლორდავა				
კონსტრუქტორი	ზ. ხანიძე			შპს. "ბეი ბრუაი" თბილისი, დიდიძის ქ. N27 ბინა 10, ტელ: (+995) 99 971 181	

თარიღი	--/--/--		არქიტექტურული ნაწილი
№		პროექტის თარიღი	
2		2020/03/03	
მასშტაბი	სტადია	ინდექსი	შეკრ.
1:400	სტადია პროექტი		15

შეცვლილია კარების გაღების მხარე

მანსარდის სართული

111.2 m²

შეცვლილია კარების გაღების მხარე

K5-15 ბინ.
5 სართ.

K11-35 ბინ.
5 სართ.

A-3	პროექტის № 1-22	დამკვეთი: შ.პ.ს. "ბეტ ბრუჯი"	პროექტის დასახელება: საცხოვრებელი კომპლექსის დაბა წყნეთში ქ. თბილისი, დაბა წყნეთი, სატყეო შესახვევი		
თანამდებობა	გვარი	ხელმოწერა	ნახაზი: 5 სართულის გეგმა (კორექტირებული)	ფურცელი 15	ფურცლების რაოდენობა 16
დირექტორი	დ. თუთბერიძე				
არქიტექტორი	ზ. ხანთაძე				
კონსტრუქტორი					
			შ.პ.ს. "ბეტ ბრუჯი" თბილისი, დოლიძის ქ. №27 ბინა 10, ტელ: (+995) 99 971 181		

ფურცლის №	1	2			
ფურცლების რაოდენობა	17	18			
ფორმატი	--/--/--	2020/03/03			
მასშტაბი	1:400	სტადია	ინდექსი	ფურც.	
		სტადია პროექტი		16	

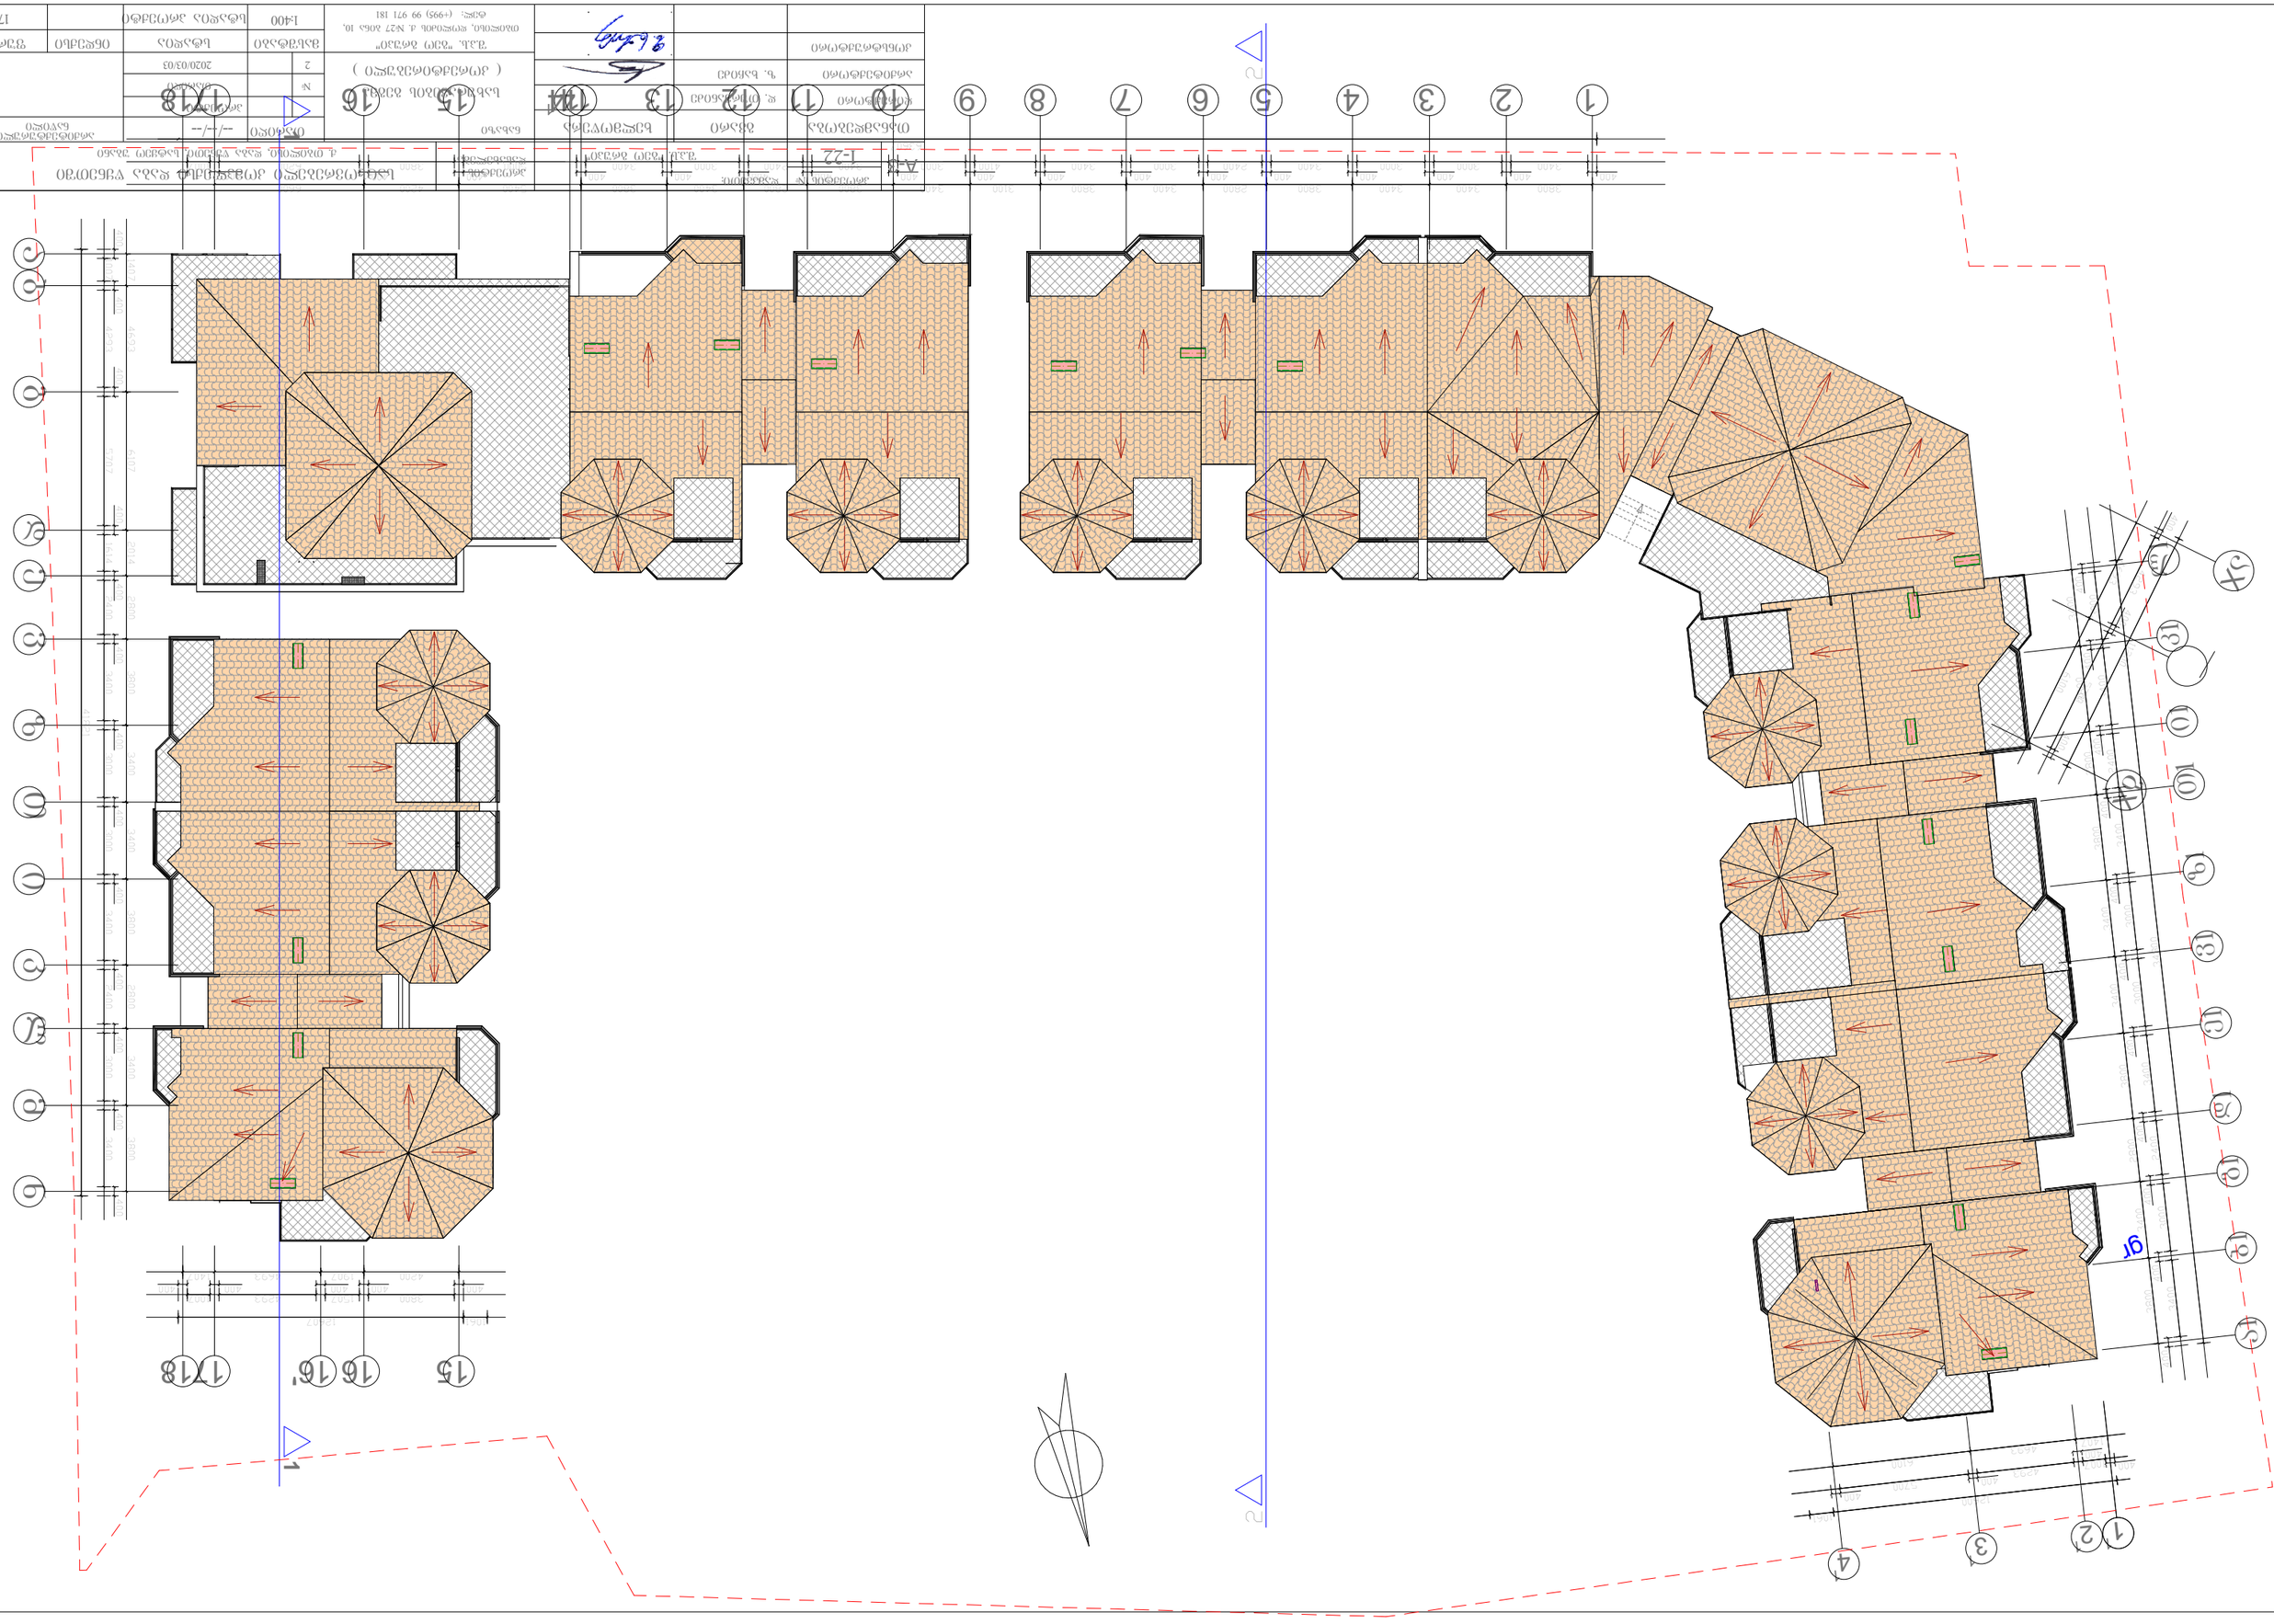
1
2
3
4
5
6
7
8
9
10
11
12
13
14
15
16
16'
17
18
A
B
C
D
E
F
G
gr

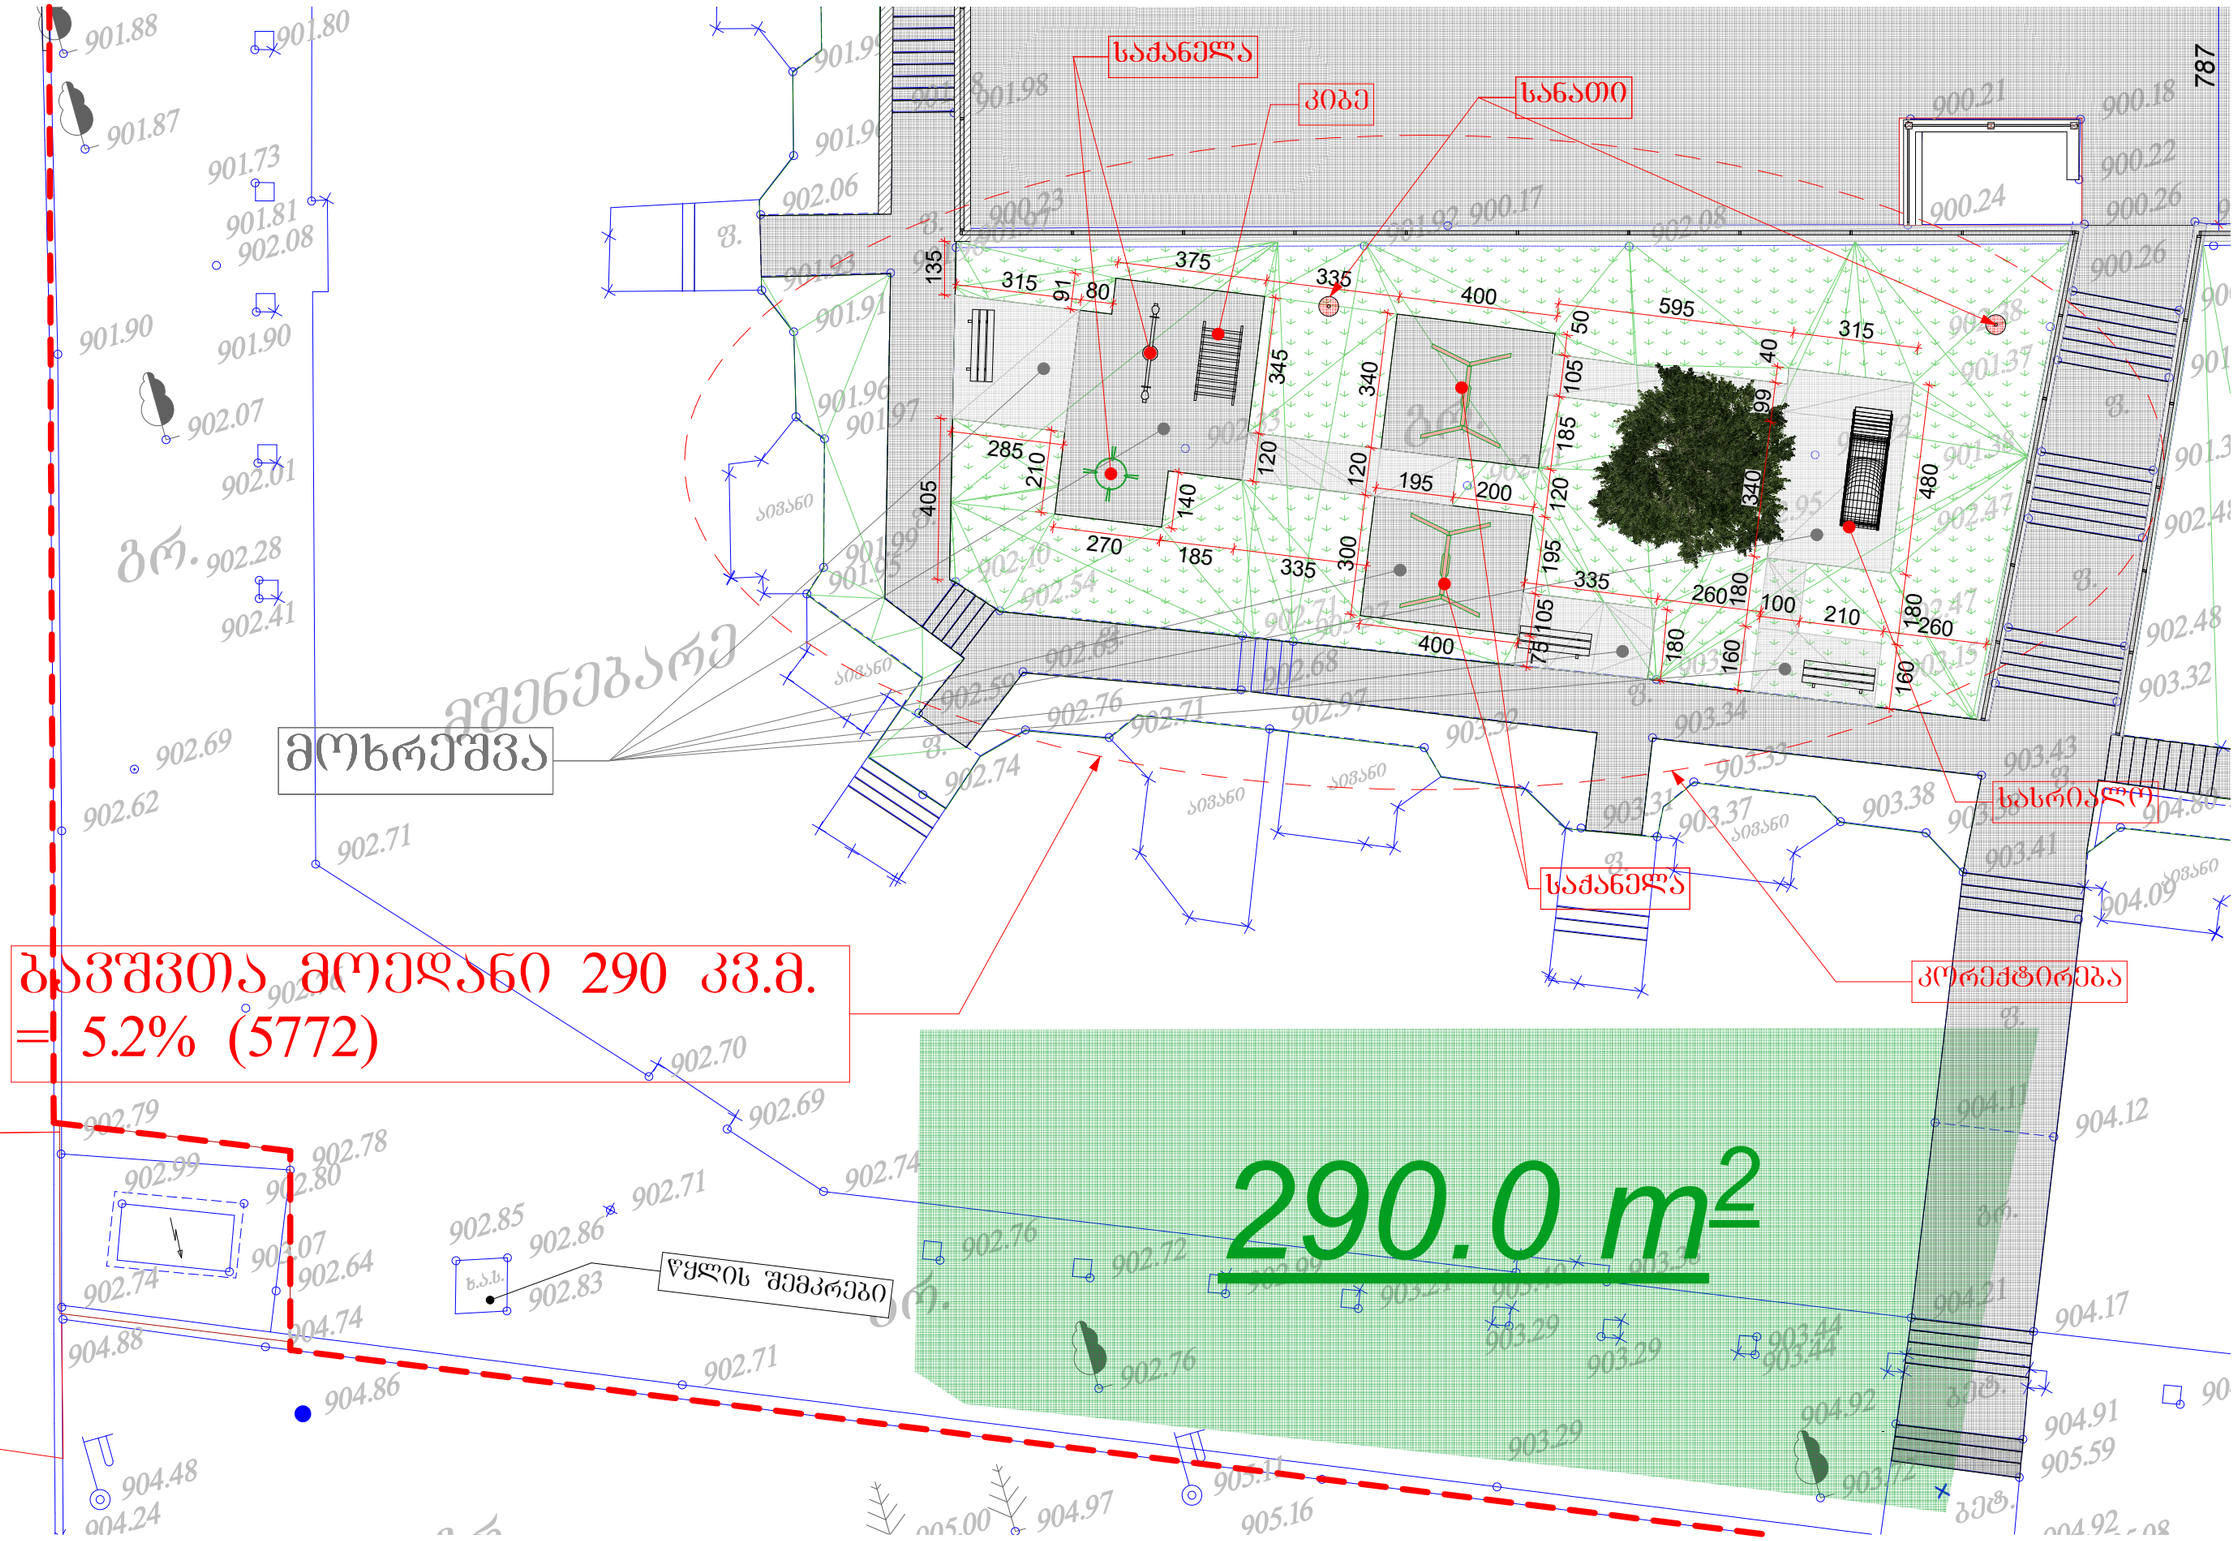

A-3	პროექტის № I-22	დამკვეთი: შპს "ზეო ბრუკი"	პროექტის დასახელება	საცხოვრებელი კომპლექსი დაბა წყნეთში ქ. თბილისი, დაბა წყნეთი, სატყეო უბანი	
თანამდებობა	გვარი	ხელმოწერა	ნახაზი	თარიღი --/--/--	არქიტექტურული ნაწილი
დირექტორი	დ. თურმანიძე		სკეტერი	პროექტი № 2	
არქიტექტორი	ზ. ხანიძე			თარიღი	
კონსტრუქტორი			შპს. "ზეო ბრუკი" თბილისი, დიღომის ქ. №27 ბინა 10, ტელ: (+995) 99 971 181	მასშტაბი 1:500	სტადია სტადია პროექტი
				ინდექსი	ფურც. 18