457.26

457.05
456.97

456.57

456.23 456.17

455.00
454.92

455.80

455.82

456.07

456.14
456.18

456.11

456.57 456.70

456.59

456.32 456.17

457.14

458.36
458.14

455.13

456.66

457.14

457.53
457.20

457.17 457.50 457.44

457.39

457.28

457.16

457.16

457.12

457.26

457.44

457.74

458.02

457.54

457.48
457.16

456.44 457.02
454.62 456.41 456.97

457.33 457.25

457.33

457.29
457.30

457.35

457.27

457.32

457.30

457.32

457.33

457.34

457.46 457.42 457.36

457.34

457.41

457.26

456.85

456.59 456.87

456.75
457.02

457.32
457.30

457.29

457.32 457.44

458.11

458.22

457.47

457.22

457.33

457.23 457.05 457.06 456.48

456.51

457.04

455.74

455.91 455.80

455.44

455.82

455.73

455.65

455.56

455.53

454.39

454.02

453.99

454.05

454.04

453.95

454.36

454.36
455.68
455.55

455.35

455.29

455.28

455.20

455.13

455.37

455.54
455.02

455.24
455.33

455.34
455.40

455.44

455.28

455.32

455.55

455.80

12.q.s.

14.q.s.

1.q.a.
1.q.a.
2.q.a.

1.q.a.

462.52

507.58

507.28

4622850

4

8

2

4

0

0

4622800

4

8

2

4

0

0

4622850

4

8

2

5

0

0

4622800

4

8

2

5

0

0

14.q.s.

dakv. #

გ. სიჭინავა

დ. მარუაშვილი

დ. მარუაშვილი

მ. შენგელია სტადია ფურც-ბი ფურც. --

დირექტორი

პრ. მთ. არქიტექტ

არქიტექტორი

შეასრულა

შეამოწმა შ.პ.ს "სასკო"

საზოგადოებრივ-საცხოვრებელი ნაგებობა

გურამიშვილის გამზირზე (კორექტირება)

სტადია
არქიტექტურული

პროექტი

გენგეგმა მ. 1: 500

12.q.s.

დავით გურამიშვილის გამზ.

გვაზაურის I შეს.

62,15

39,55

62,15

39,5512,47

1,39

6,80

6,56
6,85 1,33

0,28

10,41

3 525,77 m2

456.85 456.88

ia

1 13

ia

1 13

საქართველოს

ქ. თბილისის მერია

სსიპ თბილისის არქიტექტურის სამსახური

სამსახურის უფროსი

/გ. გოგოლაშვილი /.

ქ. თბილისი, დავით გურამიშვილის გამზირი №17ბ, 3526 კვ.მ არასასოფლო-სამეურნეო დანიშნულების მიწის ნაკვეთის გ ე გ მ ა

საფუძველი:

სიტუაციური სქემა

მ. 1:2000

ქალაქგეგმარების განყოფილება

განყოფილების უფროსი:		ნ. გვენცაძე
მთავარი სპეციალისტი:		
საინვესტიციო განყოფილება		
განყოფილების უფროსი:		
მთავარი სპეციალისტი:		
მიწის ნაკვეთის ფუნქცია და ქალაქმშენებლობითი პირობების პარამეტრები		

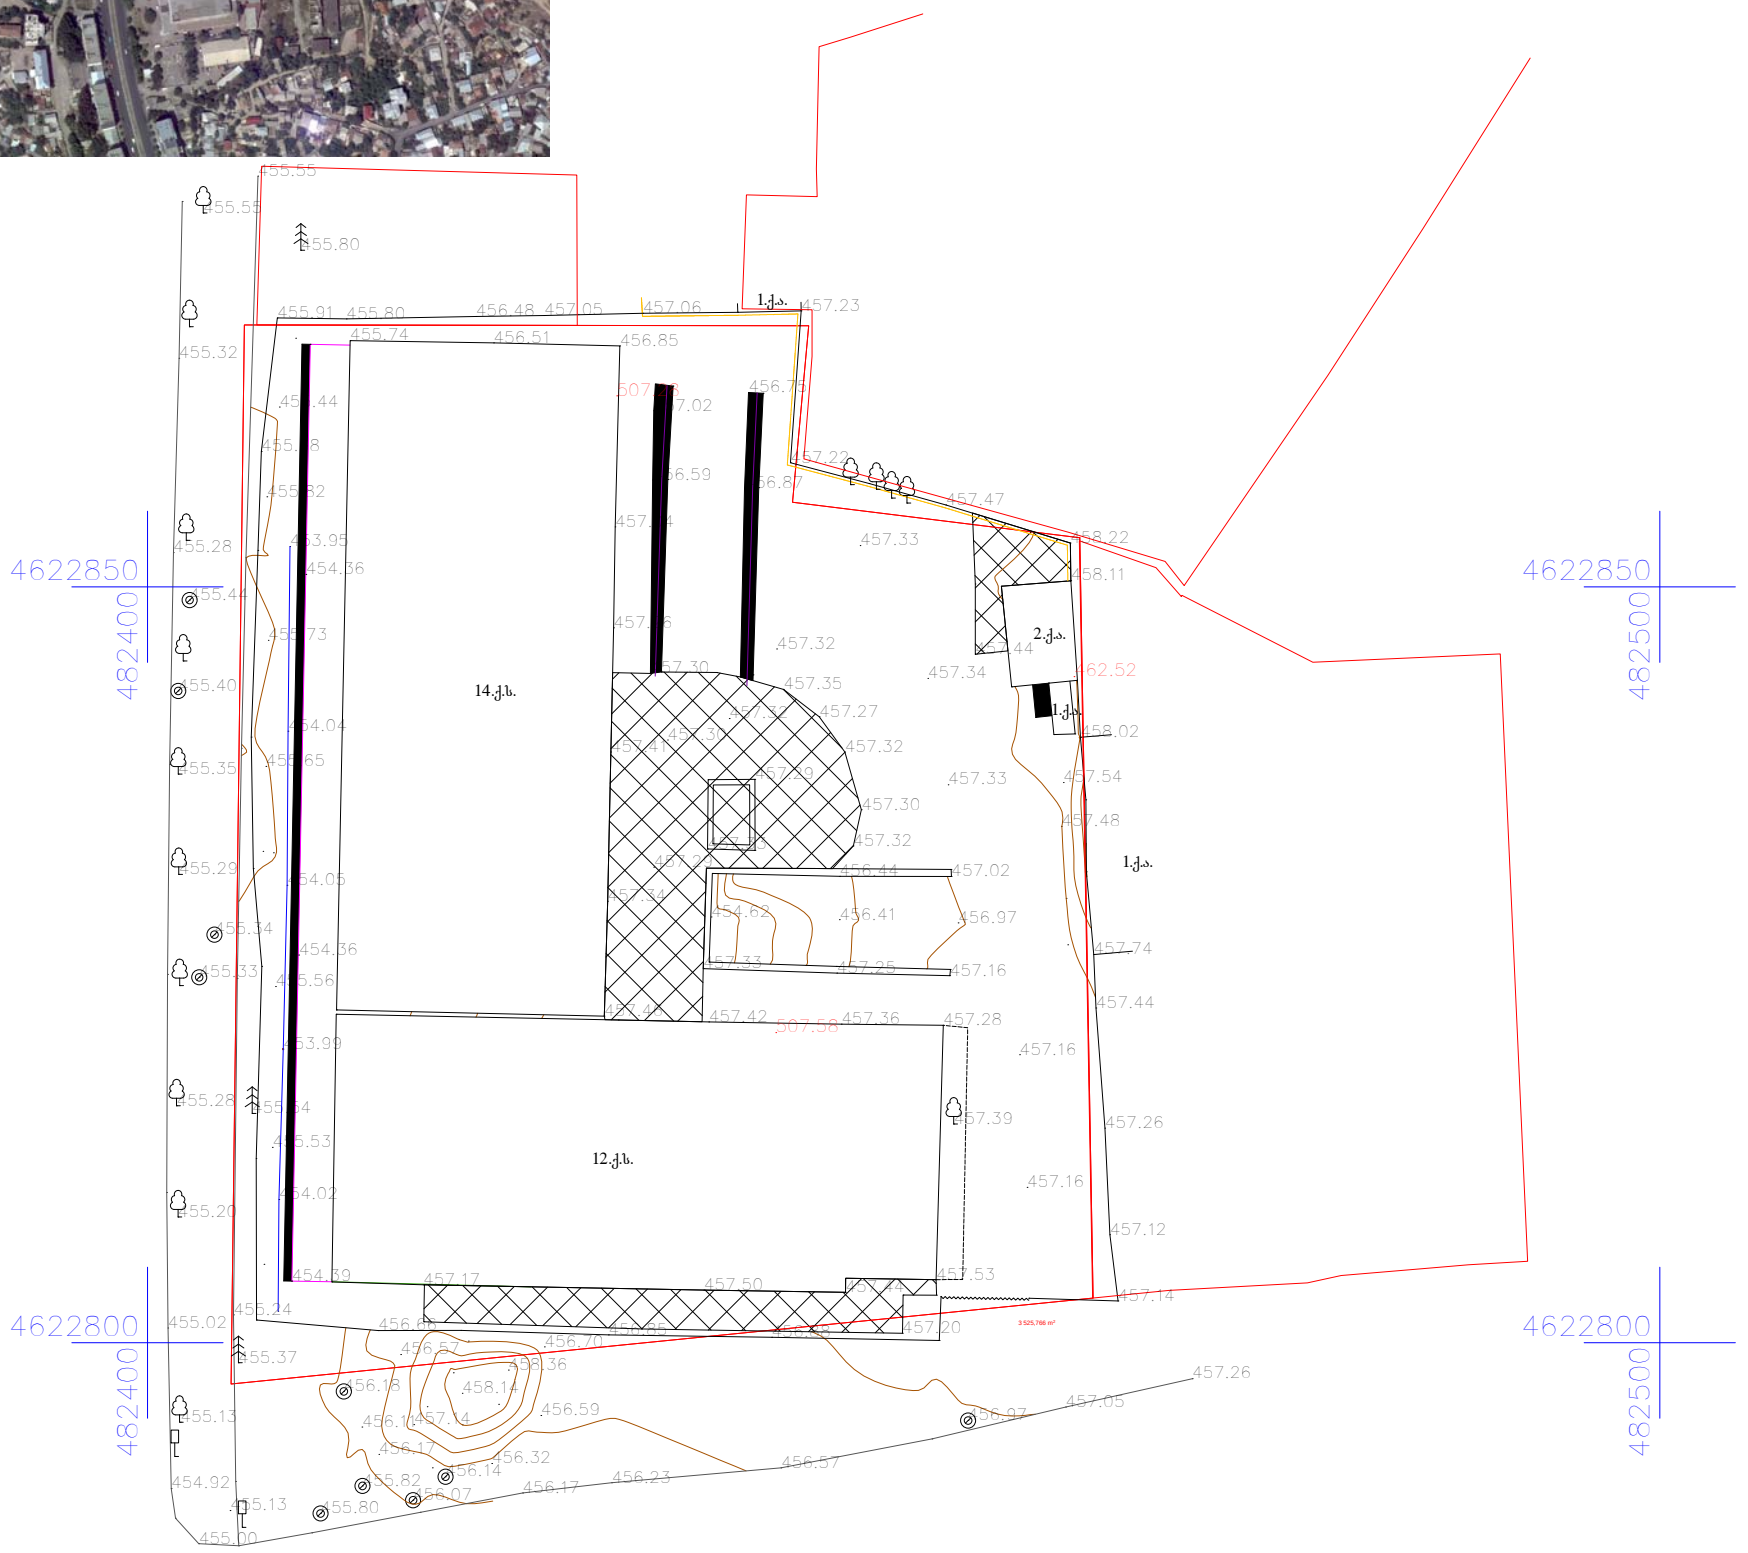

პირობითი აღნიშვნები

ქ.ს.	საცხ.სახლი		ნაკვეთის საზღვარი		ლითონის ღობე
	არასაცხ.სახლი		კედელი		ხის ღობე
	ასფალტირებულული გზა		კონსოლი		ბორდიური
	აივანი		ლიანდაგი		ჭიშკარი
	გაზი		მილი	თ - საერთაშორისო	

	სამეთვალყურეო ჭა
	საგზაო ნიშანი
507.58	შენობის სიმაღლე
	ხეები

შპს „ტერაგრაფიკი“		
დირექტორი		შ. ფხაკაძე
კომპიუტერული უზრუნველყოფა		ი. თალაკვაძე
აზომვა შეასრულა		ვ. თაფლაძე
დამკვეთი		
მასშტაბი 1:500		16.03.2016