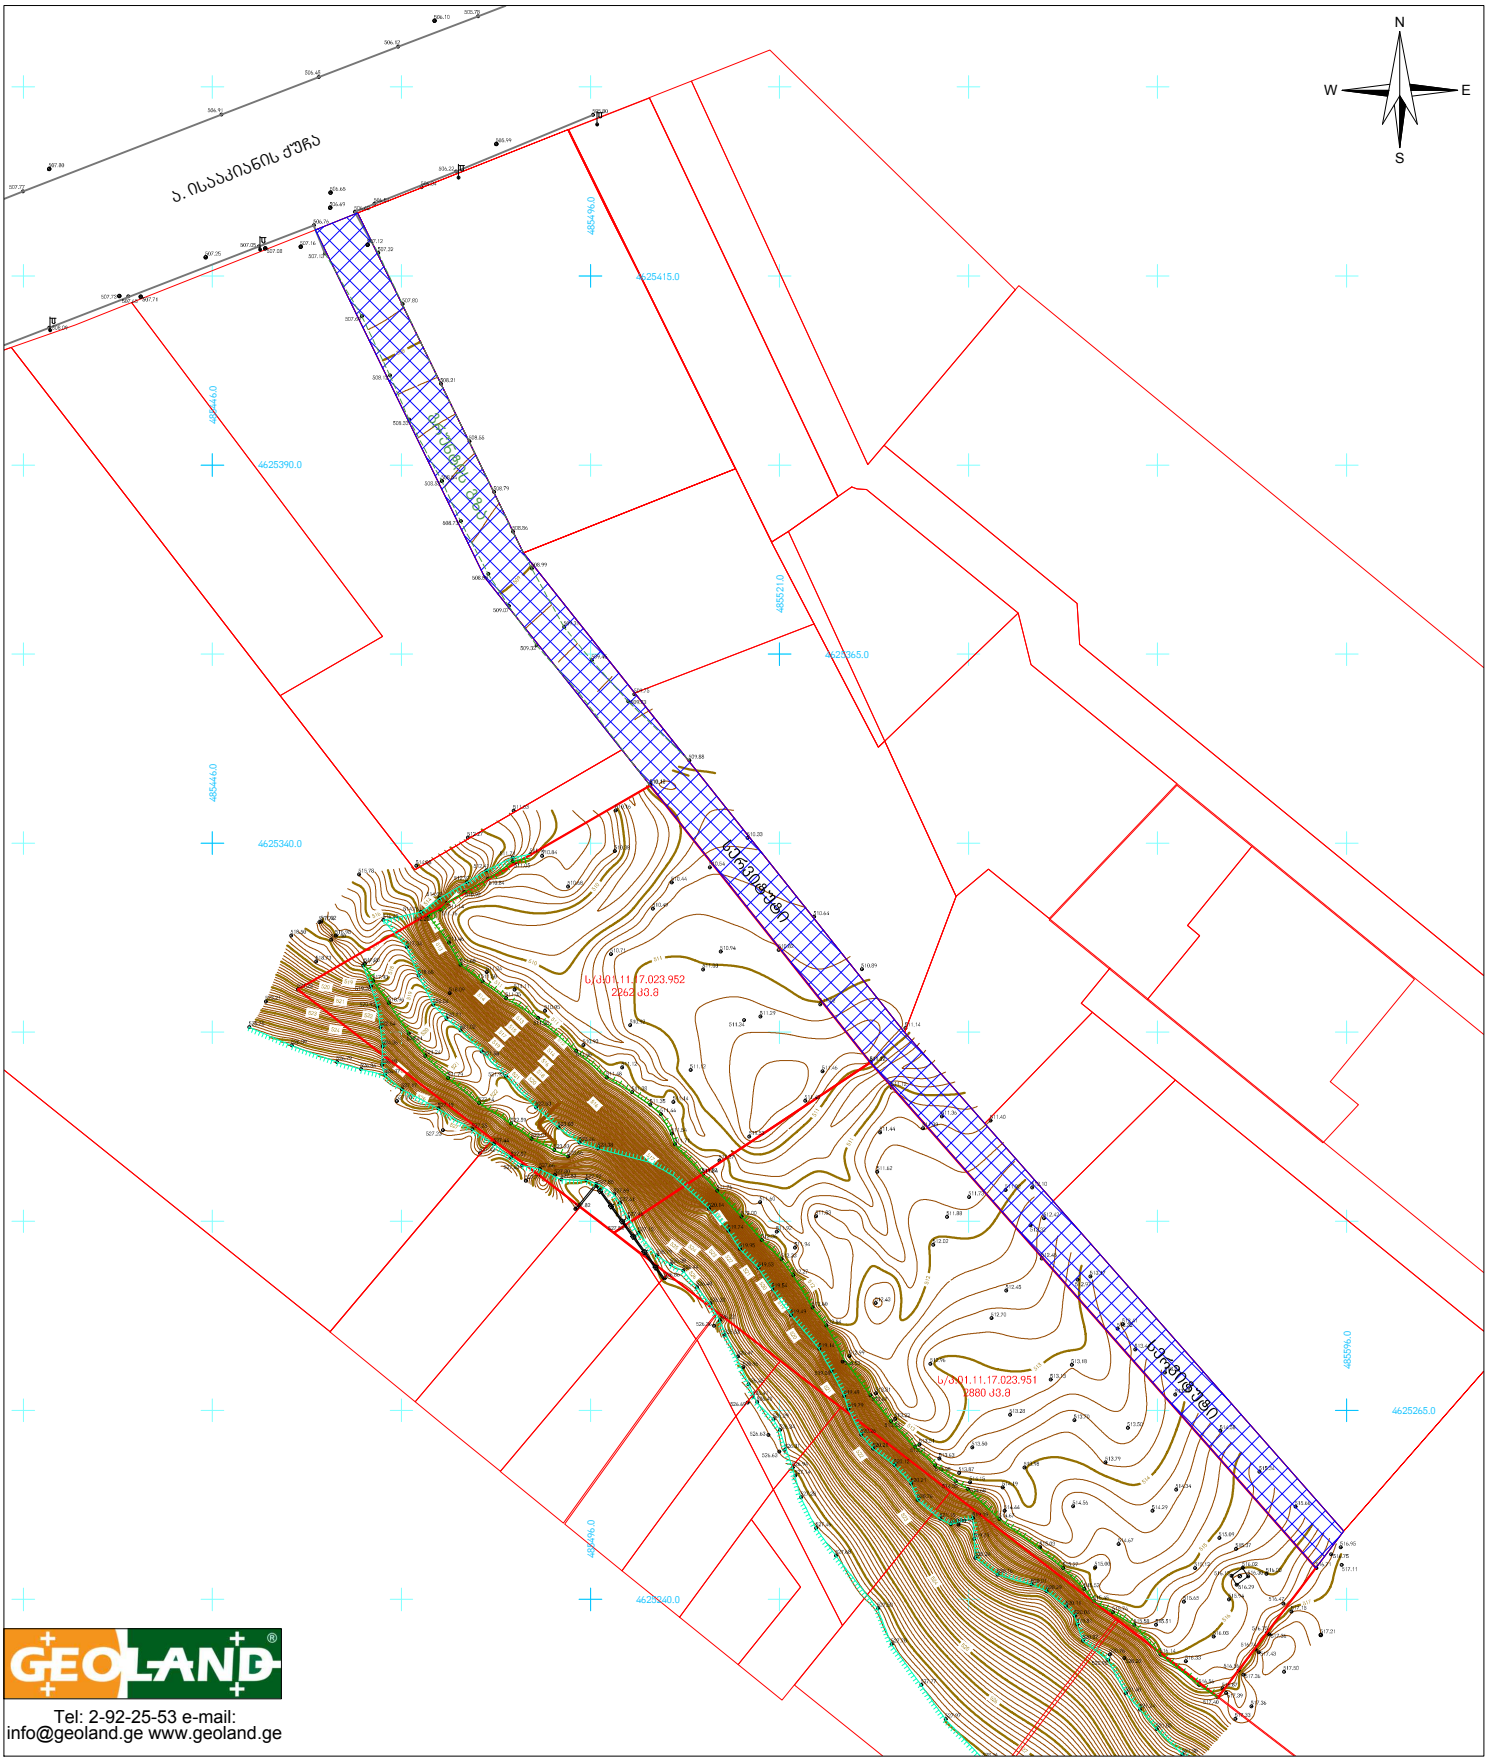

GEOLAND®

Tel: 2-92-25-53 e-mail:
info@geoland.ge www.geoland.ge

პირობითი აღნიშვნები

- მიწის ნაკვეთის საზღვრები
- სერვიტუტი
- 456000 / 4678900 — UTM სისტემის კოორდინატები
- •500 სიმაღლის ნიშნული
- ჭის ღუქი
- ელ. ბოძი
- ასფალტის გზა
- გრუნტის გზა
- ბეტონის ზღუდე
- ლითონის ზღუდე
- ფერდის თავი
- ფერდის ძირი

ტოპოგეგმა

მისამართი:	ქ. ფოთში, მცხეთის საცხოვრებელი რაიონის მიმდ.	
დამკვეთი:	კახა კუმელაშვილი	
განყოფილების უფროსი		ვ. ენუქიანი
აზომა		ვ. მაჭარაშვილი
დახაზა		ა. სოხაძე
მ: 1:1000	ფართობი: 9000 კვ.მ.	22.02.2019

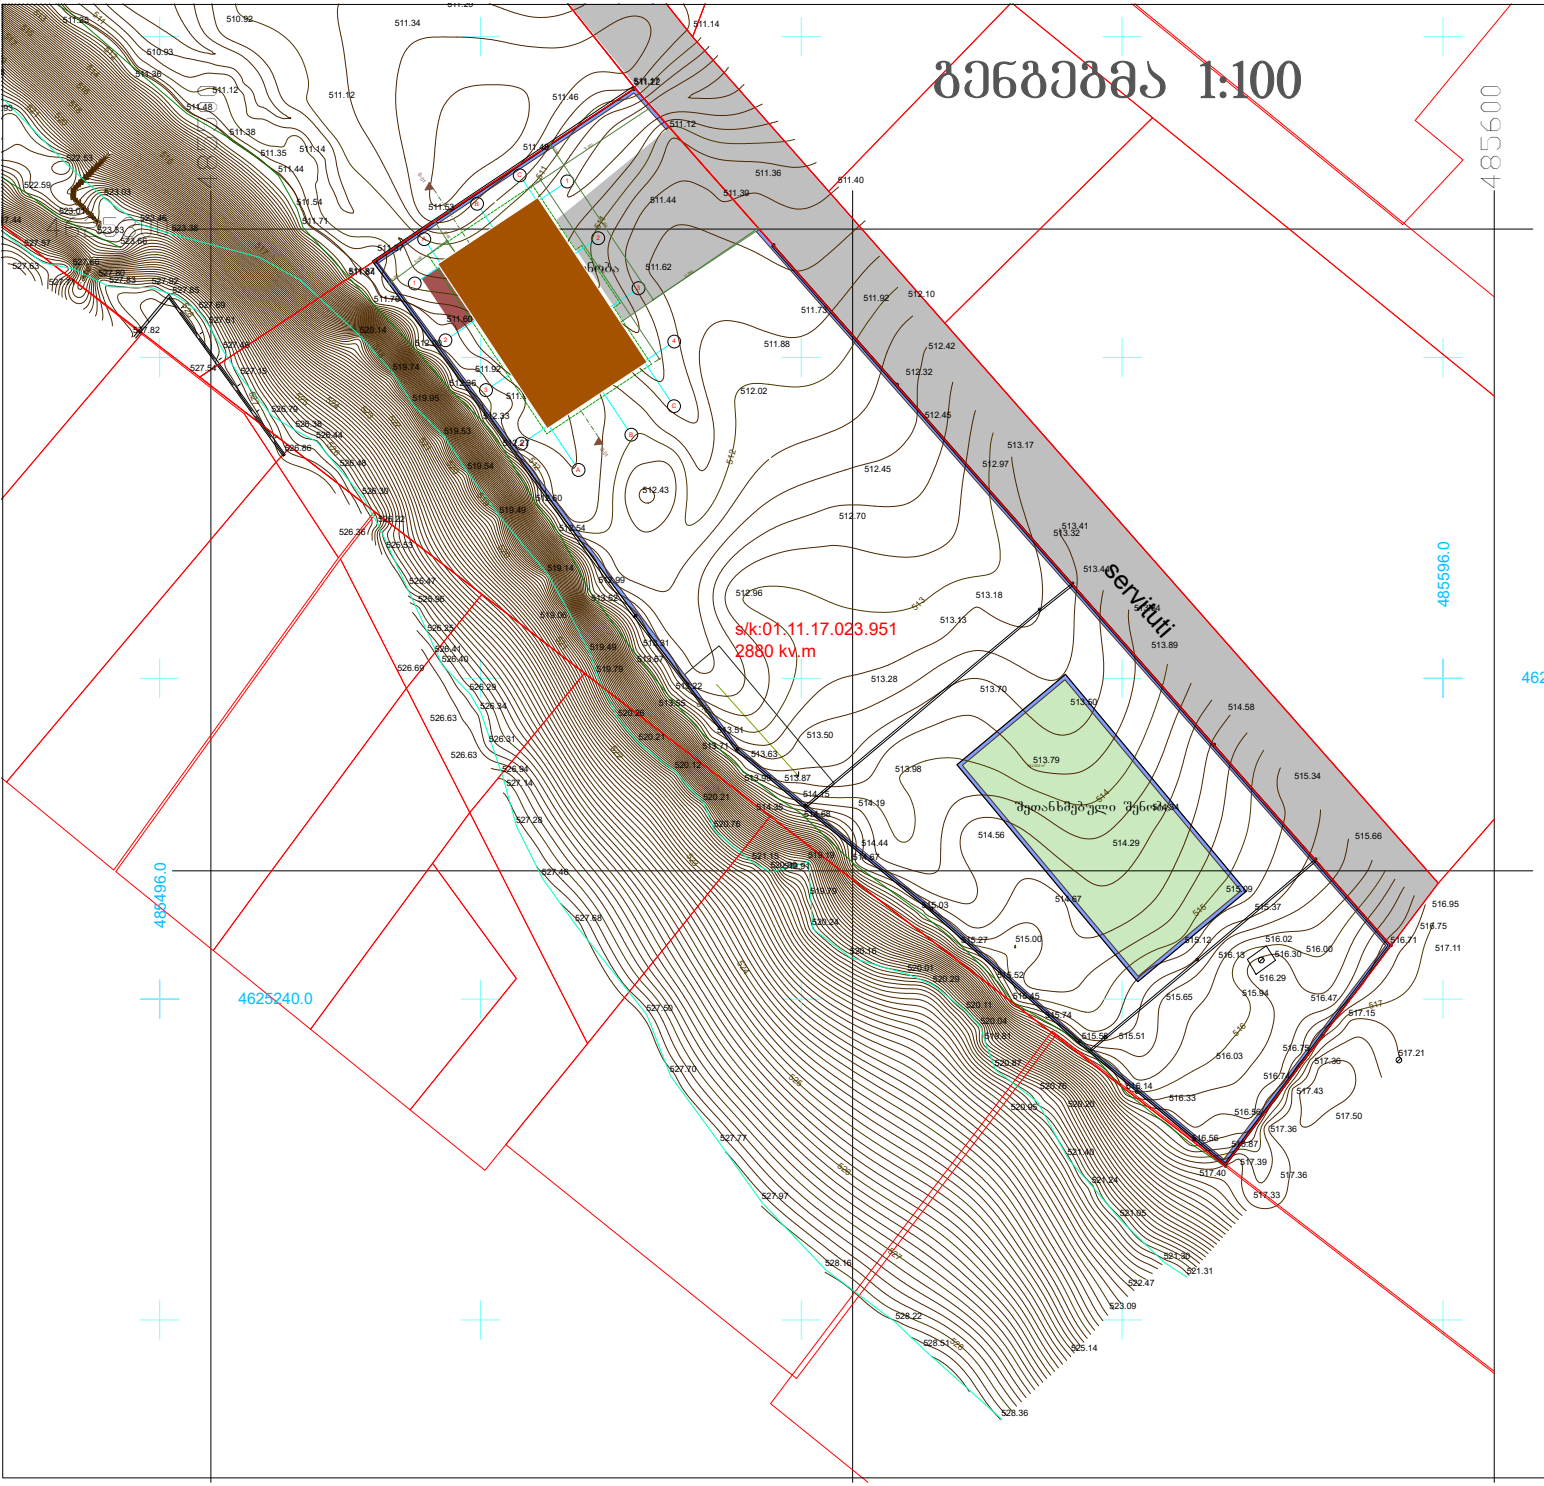

ფორმატი A - 3

თბილისი 2019 წ.

დაკვეთა №

ექსპლიკაცია:

პირობითი ნიშნები

2 — ბრძლის ხაზი

2.28 — არქიტექტურული ნიშნული

— კედელი

— საპროექტო წითელი ხაზი

შენიშვნები:

UPC

შ.პ.ს."ურბანული დაგეგმარების კომპანია"

დაკვეთის:

მისამართი:

შეთანხმებული დაკვეთისთან

ხელმოწერა

პროექტის სახელწოდება

თანამდებობა	გვარი	ხელმოწერა	თარიღი
მთავარი არქიტექტორი/ არ. ასტრონი	გვეგაკრიშვილი		
მშენებლობის/ მანაკანტორი			
მასშტაბი			
თარიღი			

სტადია	ფურცლები	ფურცელი
პროექტი		ა - 10