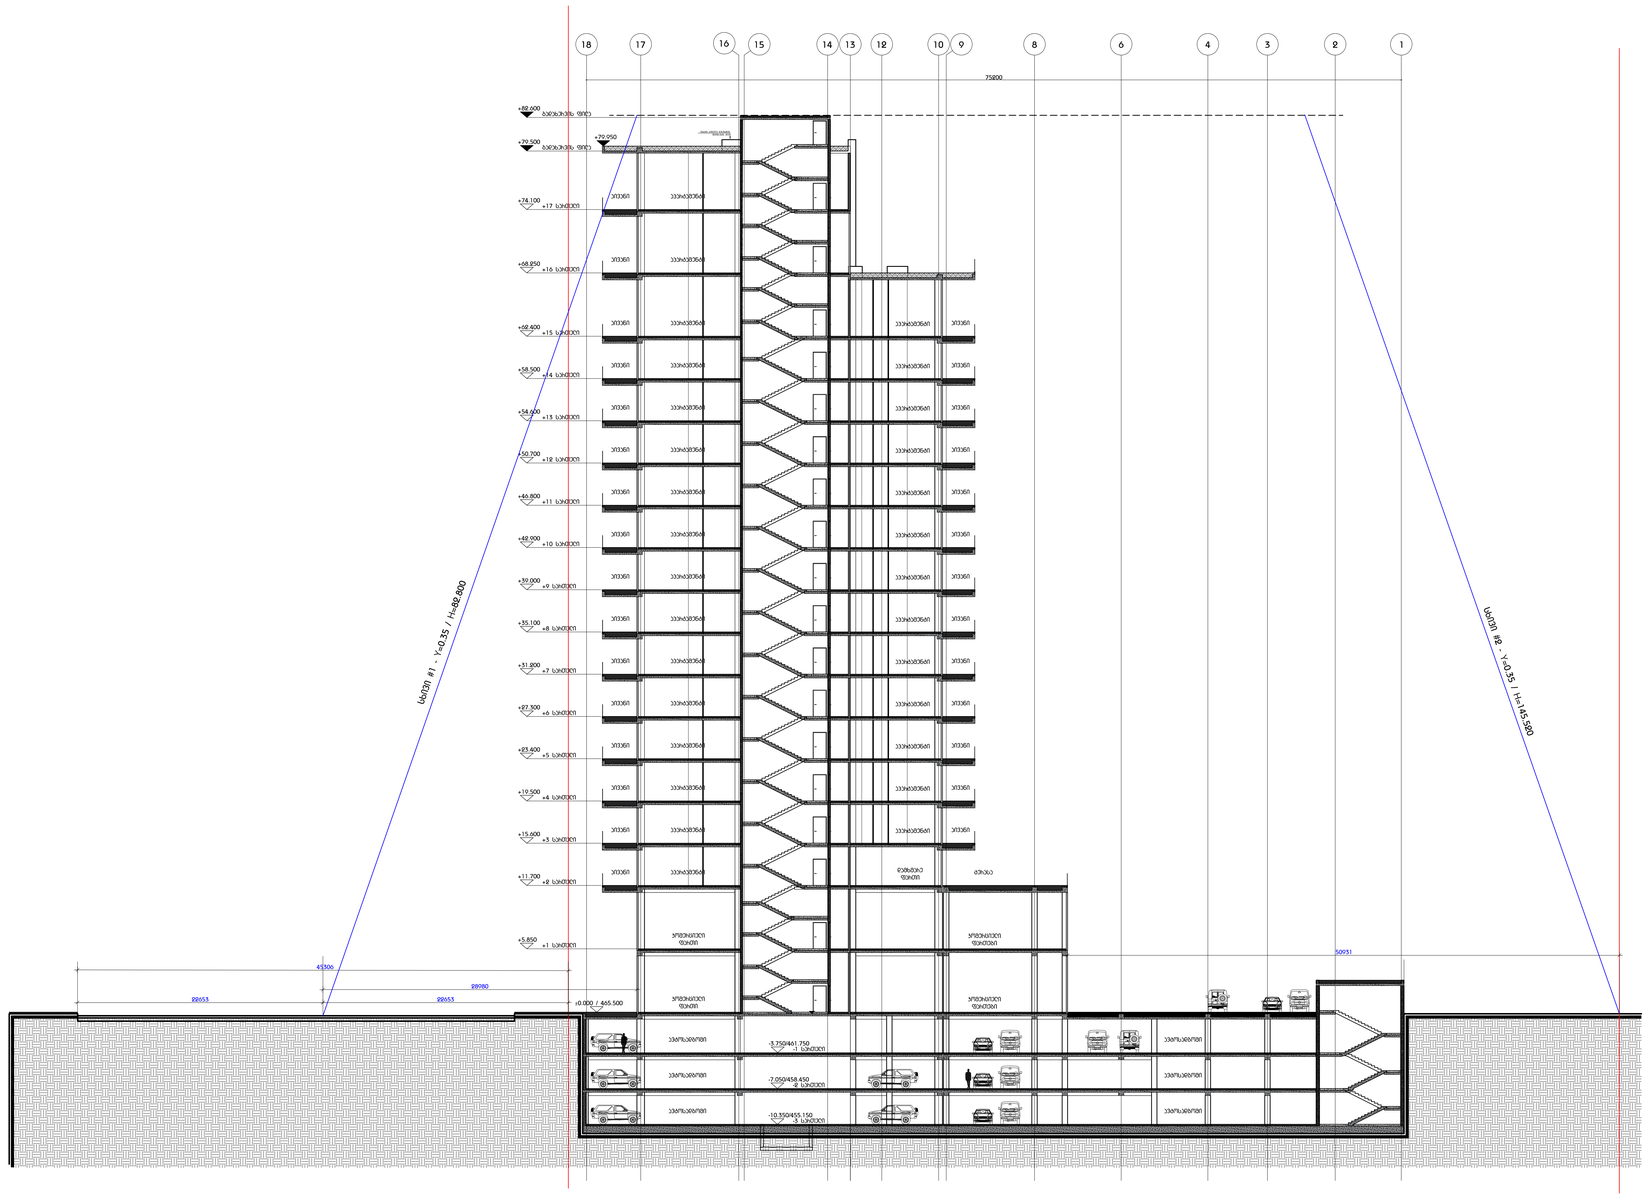

ქუჩა
10ქს
12ქს
4ქს
8ქს
ი.ჭავჭავაძის გამზირი
მიწის საფარი
+0.000 / 455.500
17800
16800
5000
5500
8000
8500
18
17
16
15
14
13
12
10
9
8
6
4
3
2
1
75200
+82.600
ბეტონის ფილა
+79.950
ბეტონის ფილა
+74.100
+17 სართული
+68.850
+16 სართული
+15 სართული
+58.500
+14 სართული
+54.000
+13 სართული
+50.700
+12 სართული
+46.800
+11 სართული
+42.900
+10 სართული
+39.000
+9 სართული
+35.100
+8 სართული
+31.200
+7 სართული
+27.300
+6 სართული
+23.400
+5 სართული
+19.500
+4 სართული
+15.600
+3 სართული
+11.700
+2 სართული
+1 სართული
±0.000 / 465.500
-3.750/461.750
-1 სართული
-7.050/458.450
-2 სართული
-10.350/455.150
-3 სართული
