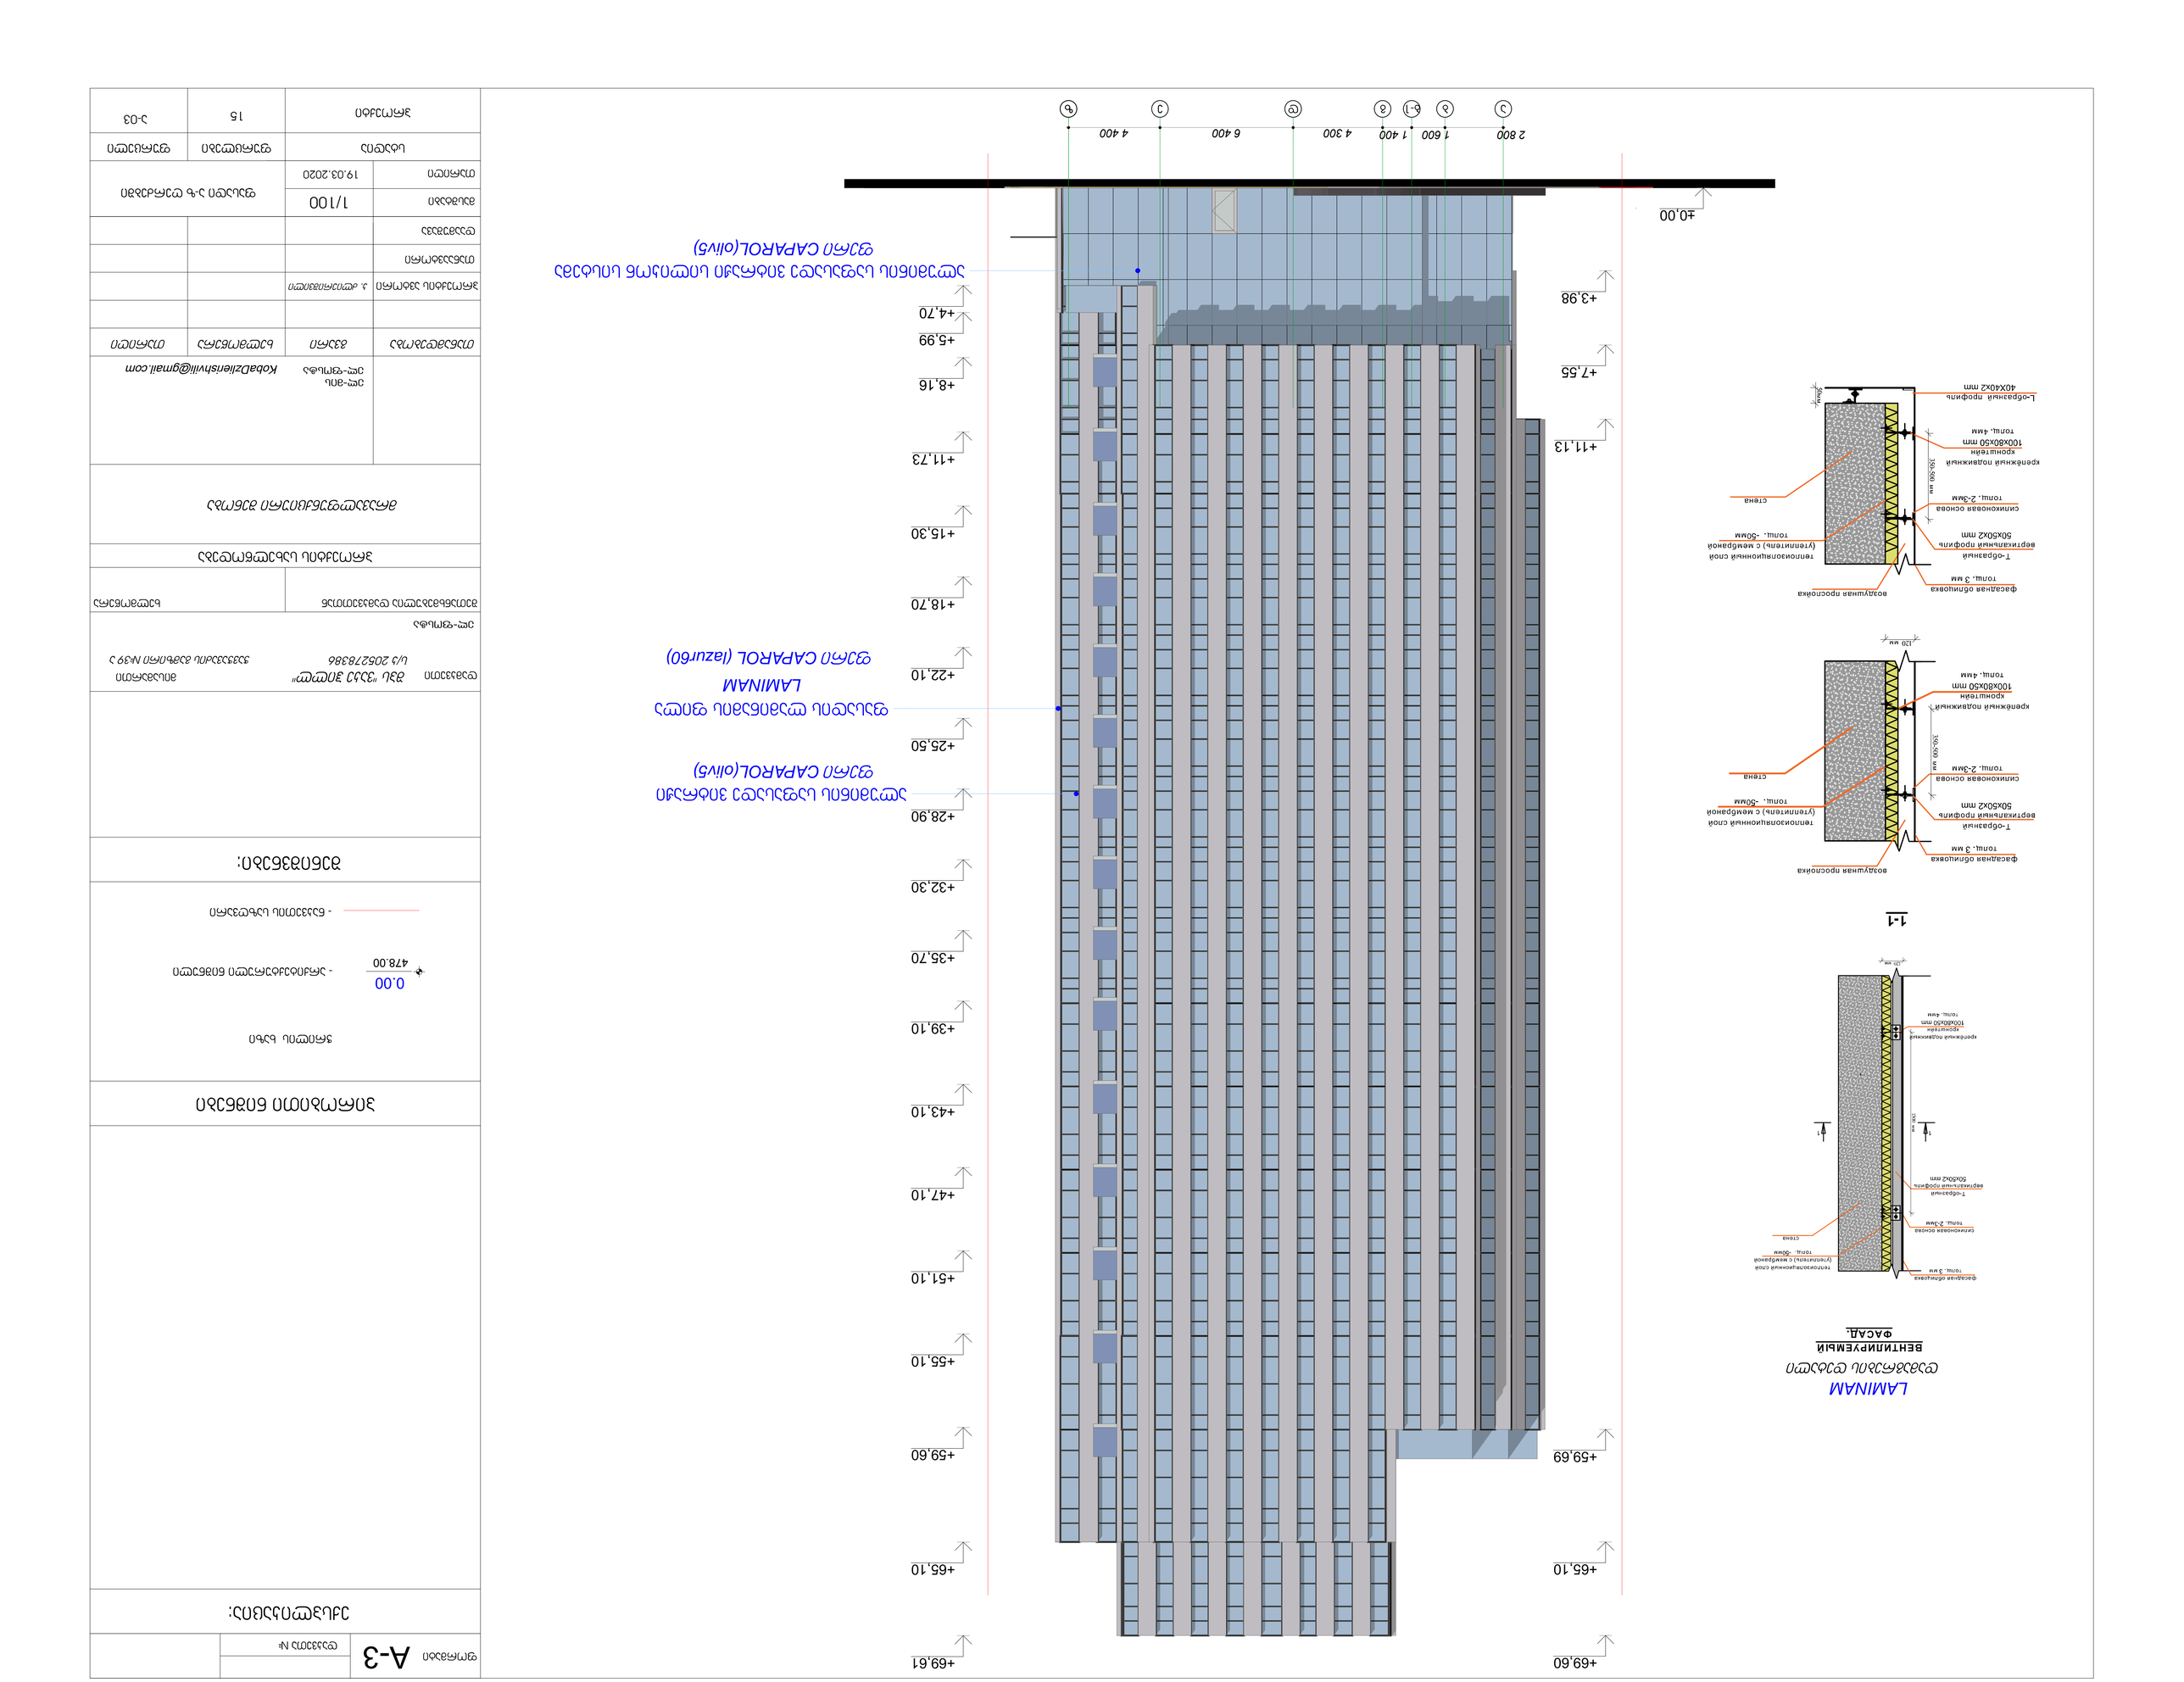


LAMINAM



1-1







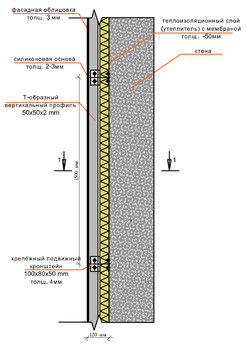


1-1

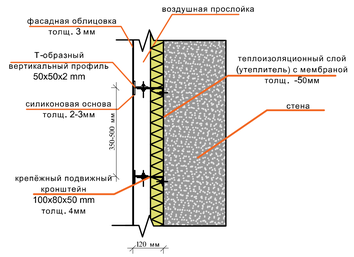

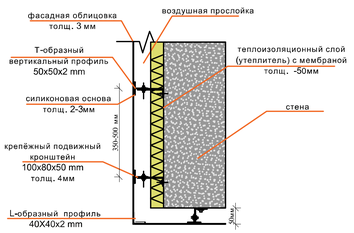

LAMINAM
დამცავების დეტალი
ВЕНТИЛИРУЕМЫЙ ФАСАД.

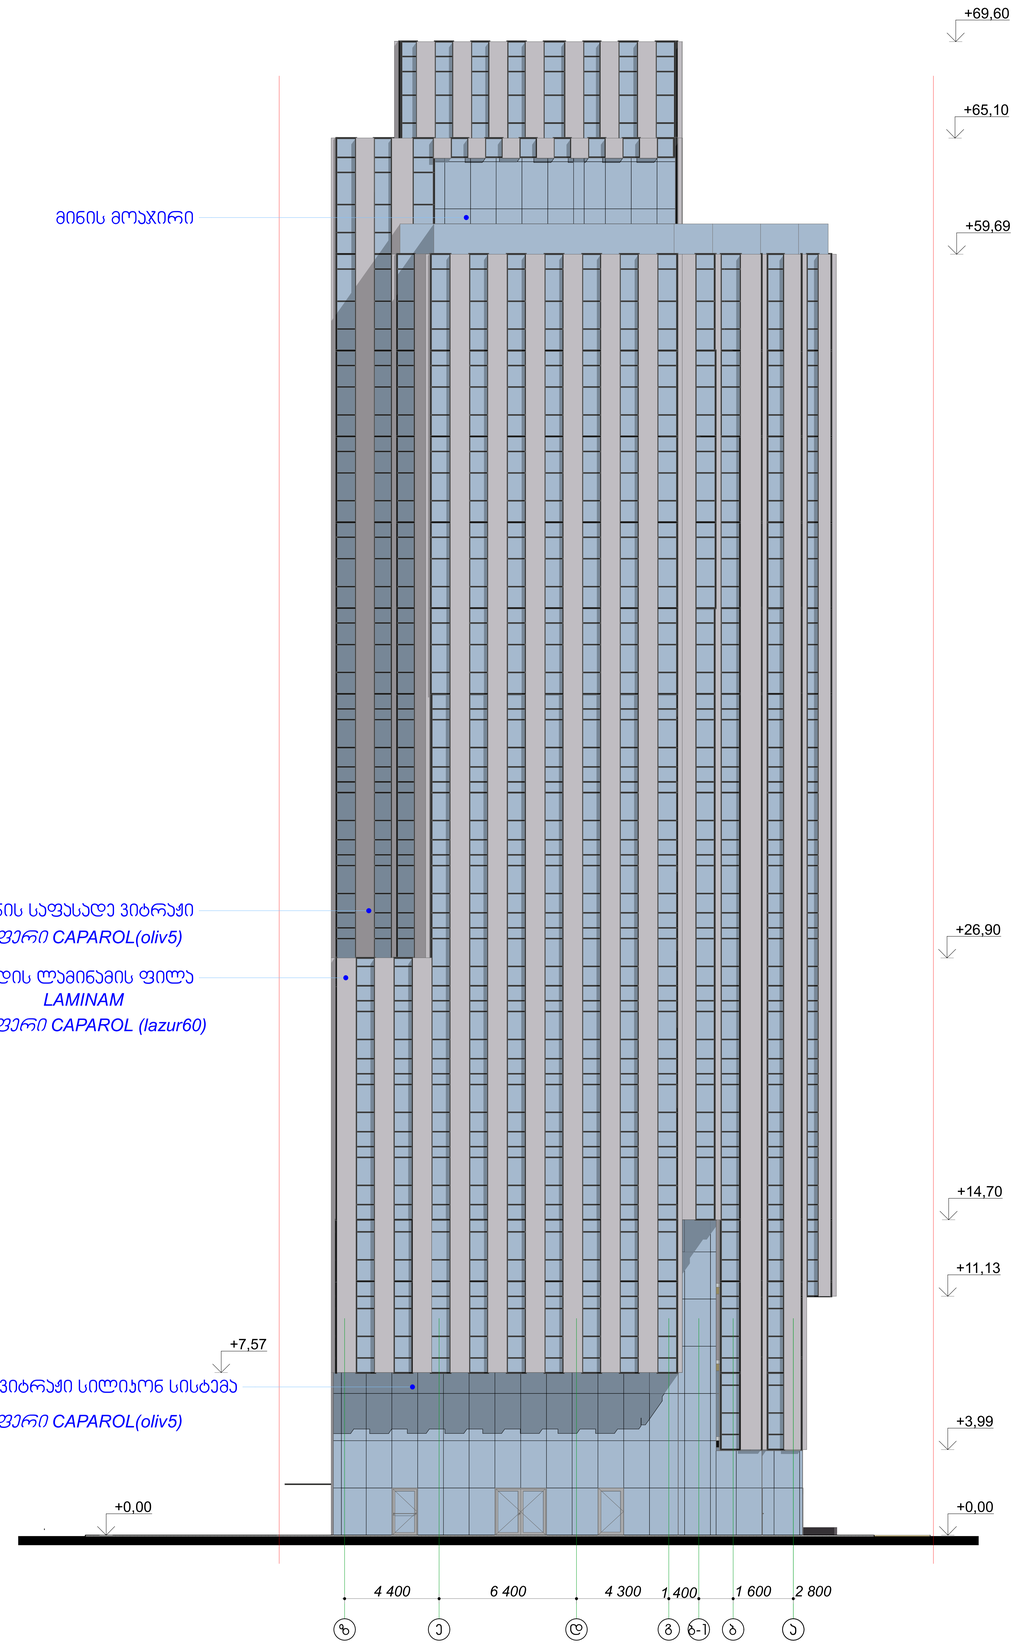

ფორმატი A-3

დაკვეთა №

ექსპლიკაცია:

პირობითი ნიშნები

0.00 / 478.00 - არქიტექტურული ნიშნული

- ნაკვეთის საზღვარი

შენიშვნები:

დამკვეთი შპს "ვაკე ჰილლი" ს/კ 205278386

მისამართი ჭავჭავაძის გამზირი №39 ა


ელ-ფოსტა

შეთანხმებულია დამკვეთთან | ხელმოწერა

პროექტის სახელწოდება

მრავალფუნქციური შენობა


	ელ-მის ელ-ფოსტა	KobaDzlierishvili@gmail.com	
თანამდებობა	*გვარი*	*ხელმოწერა*	*თარიღი*
პროექტის ავტორი	კ. ძლიერიშვილი		
თანაავტორი			
დამფუძვა			
მასშტაბი	1/100	ფასადი ზ-ა ღერძებში	
თარიღი	19.03.2020		
სტადია		ფურცლები	ფურცელი
პროექტი		15	ა-03

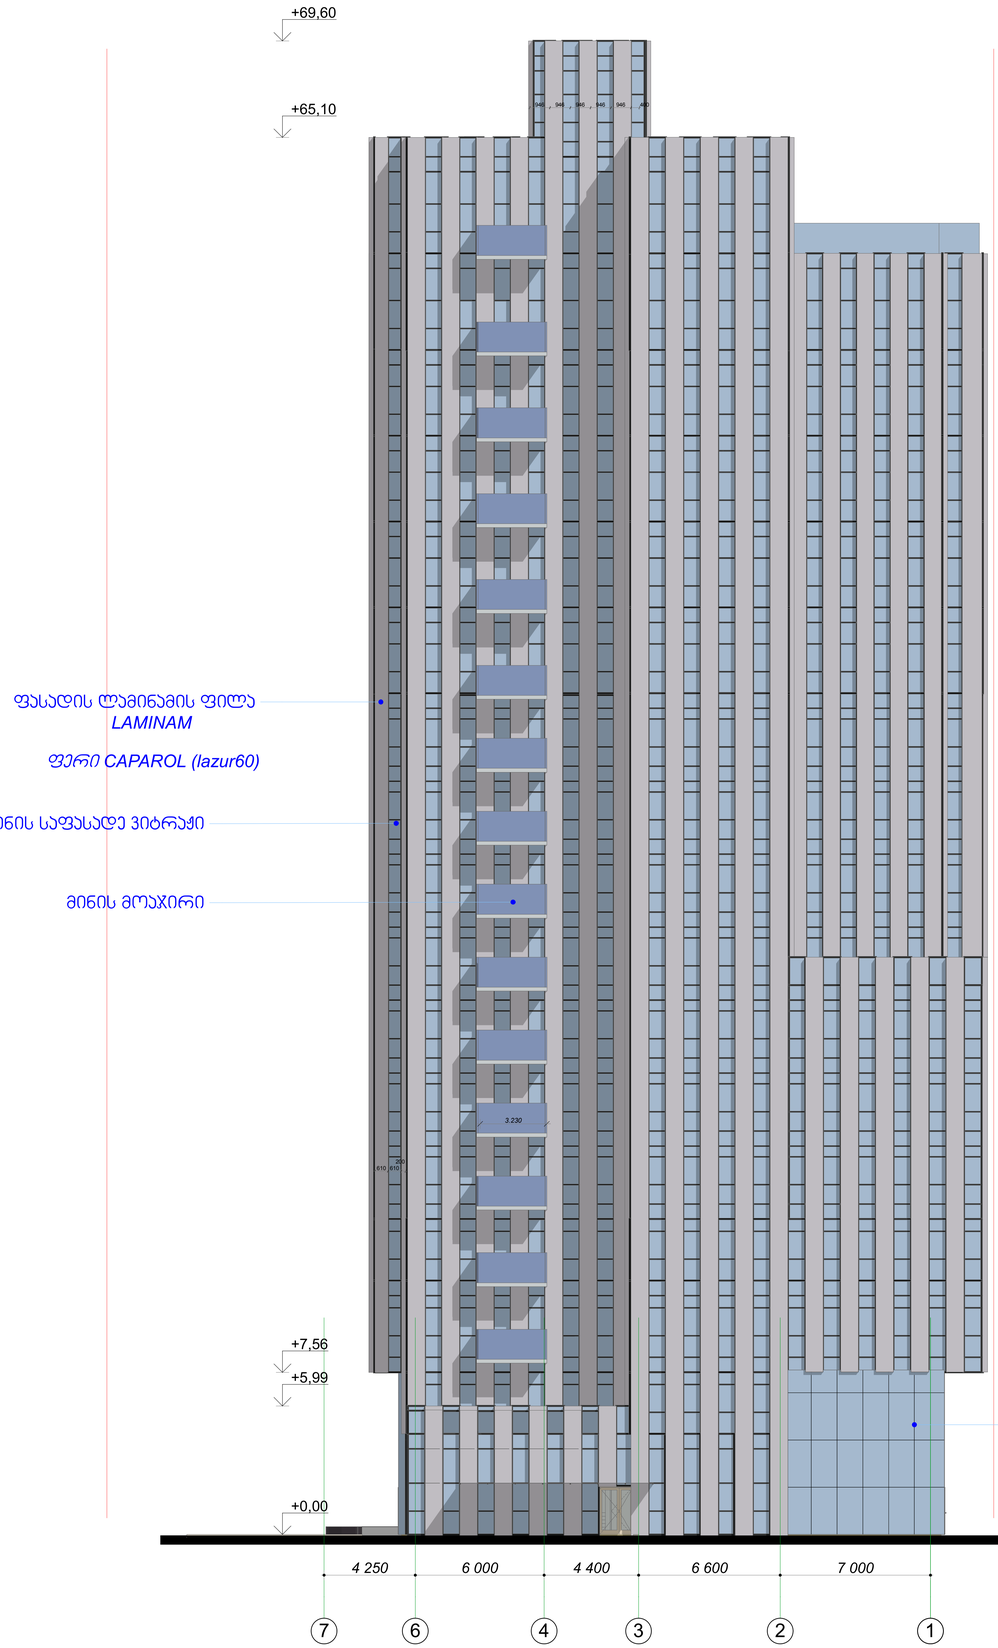


LAMINAM


დამაგრების დეტალი

ВЕНТИЛИРУЕМЫЙ ФАСАД.

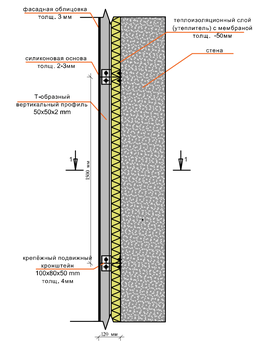

1-1

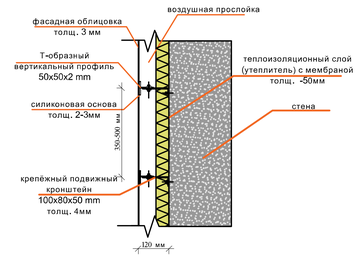

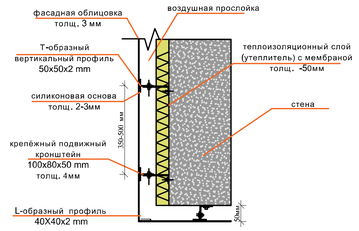

ფორმატი A-3

დაკვეთა №

ექსპლიკაცია:

პირობითი ნიშნები

0.00 / 478.00 - არქიტექტურული ნიშნული

- ნაკვეთის საზღვარი

შენიშვნები:

დამკვეთი შპს "ვაკე ჰილლ" ს/კ 205278386


ელ-ფოსტა

შეთანხმებულია დამკვეთთან	ხელმოწერა

პროექტის სახელწოდება

მრავალფუნქციური შენობა

	ელ-ფოსტა	
	ელ-ფოსტა	KobaDzlierishvili@gmail.com

თანამდებობა	გვარი	ხელმოწერა	თარიღი
პროექტის ავტორი	ქ. ძლიერიშვილი		
თანაავტორი			
დამმუშავა			
მასშტაბი	1/100	ფასადი 7-1 ღერძებში	
თარიღი	19.03.2020		
სტადია		ფურცლები	ფურცელი
პროექტი		15	ა-03

LAMINAM

დამაგრების დეტალი

ВЕНТИЛИРУЕМЫЙ ФАСАД.

1-1

ფორმატი A-3

დაკვეთა №

ექსპლიკაცია:

პირობითი ნიშნები

0.00 / 478.00 - არქიტექტურული ნიშნული

- ნაკვეთის საზღვარი

შენიშვნები:

დამკვეთი შპს "ვაკე ჰილლ"
ს/კ 205278386

მისამართი
ჭავჭავაძის გამზირი №39 ა

ელ-ფოსტა

შეთანხმებულია დამკვეთთან	ხელმოწერა

პროექტის სახელწოდება

მრავალფუნქციური შენობა

ელ-ფოსტა *KobaDzlierishvili@gmail.com*

თანამდებობა	გვარი	ხელმოწერა	თარიღი
პროექტის ავტორი	ა. ძლიერიშვილი		
თანაავტორი			
დამშენებელი			
მასშტაბი	1/100	ფასადი 1-7 ღერძებში	
თარიღი	19.03.2020		
სტადია		ფურცლები	ფურცელი
პროექტი		15	ა-03