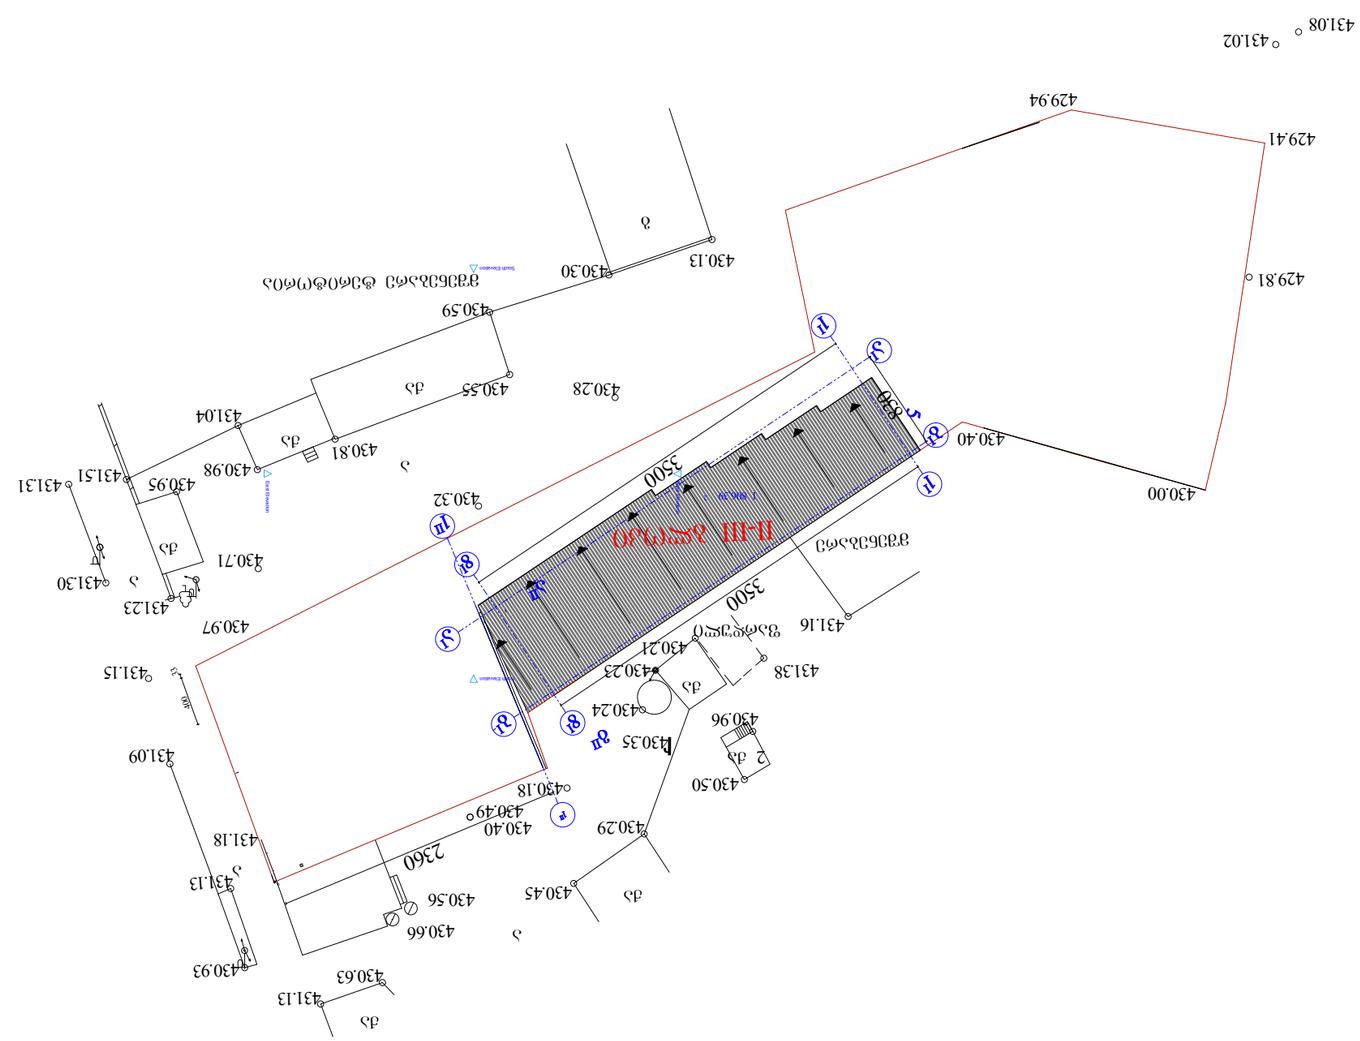
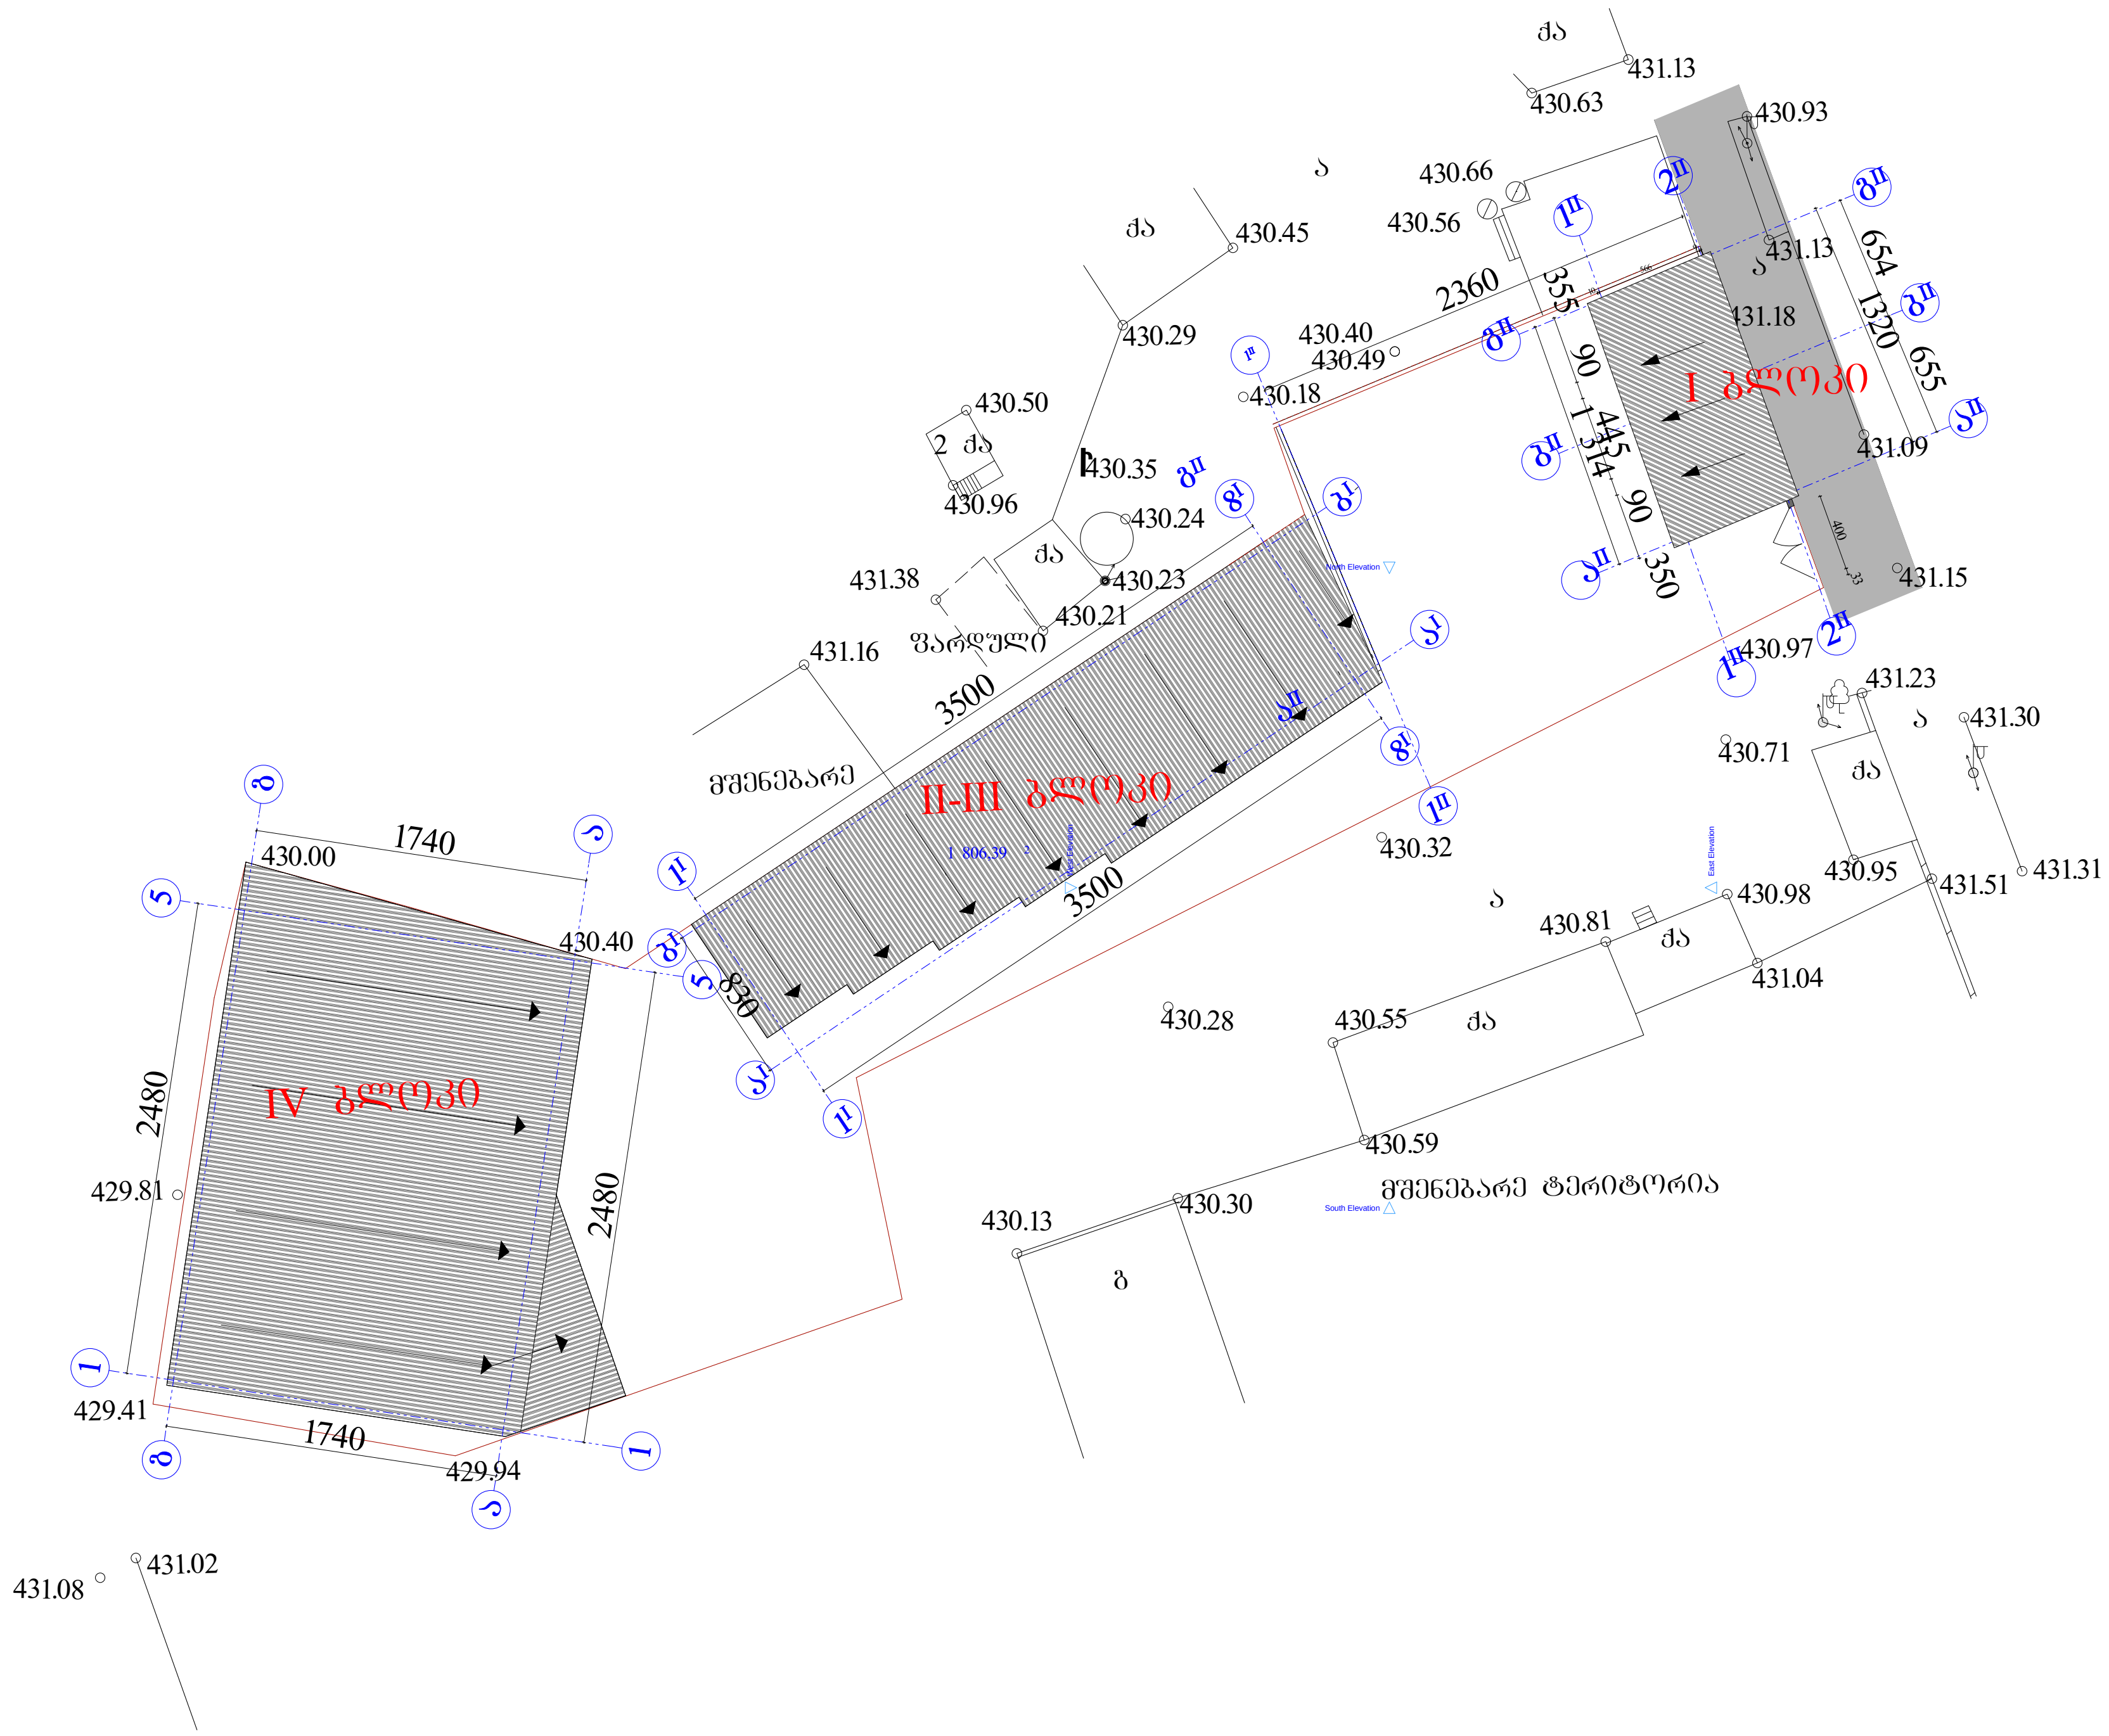

3500
3500
2360



სიტუაციური გეგმა-გეგმა
მ. 1:500

შემსრულებელი		

საპროექტო ობიექტის მისამართი

ქ. თბილისი, გლდანი-ნაძალადევის რ-ნი, მექანიზაციის ქუჩა №1 (ნაკვ. №1/95)

დამკვეთი-მენაშენე

შ.პ.ს. "ცისკარი-2008"

დასაპროექტებელი ობიექტი

საწყობის, ავტოსამრეცხაოს და ავტოტექმომსახურების ობიექტი

ტექნიკური მონაცემები

მათ შორის



არქიტექტურული ნაწილი

	ფურცელი	გვ. –