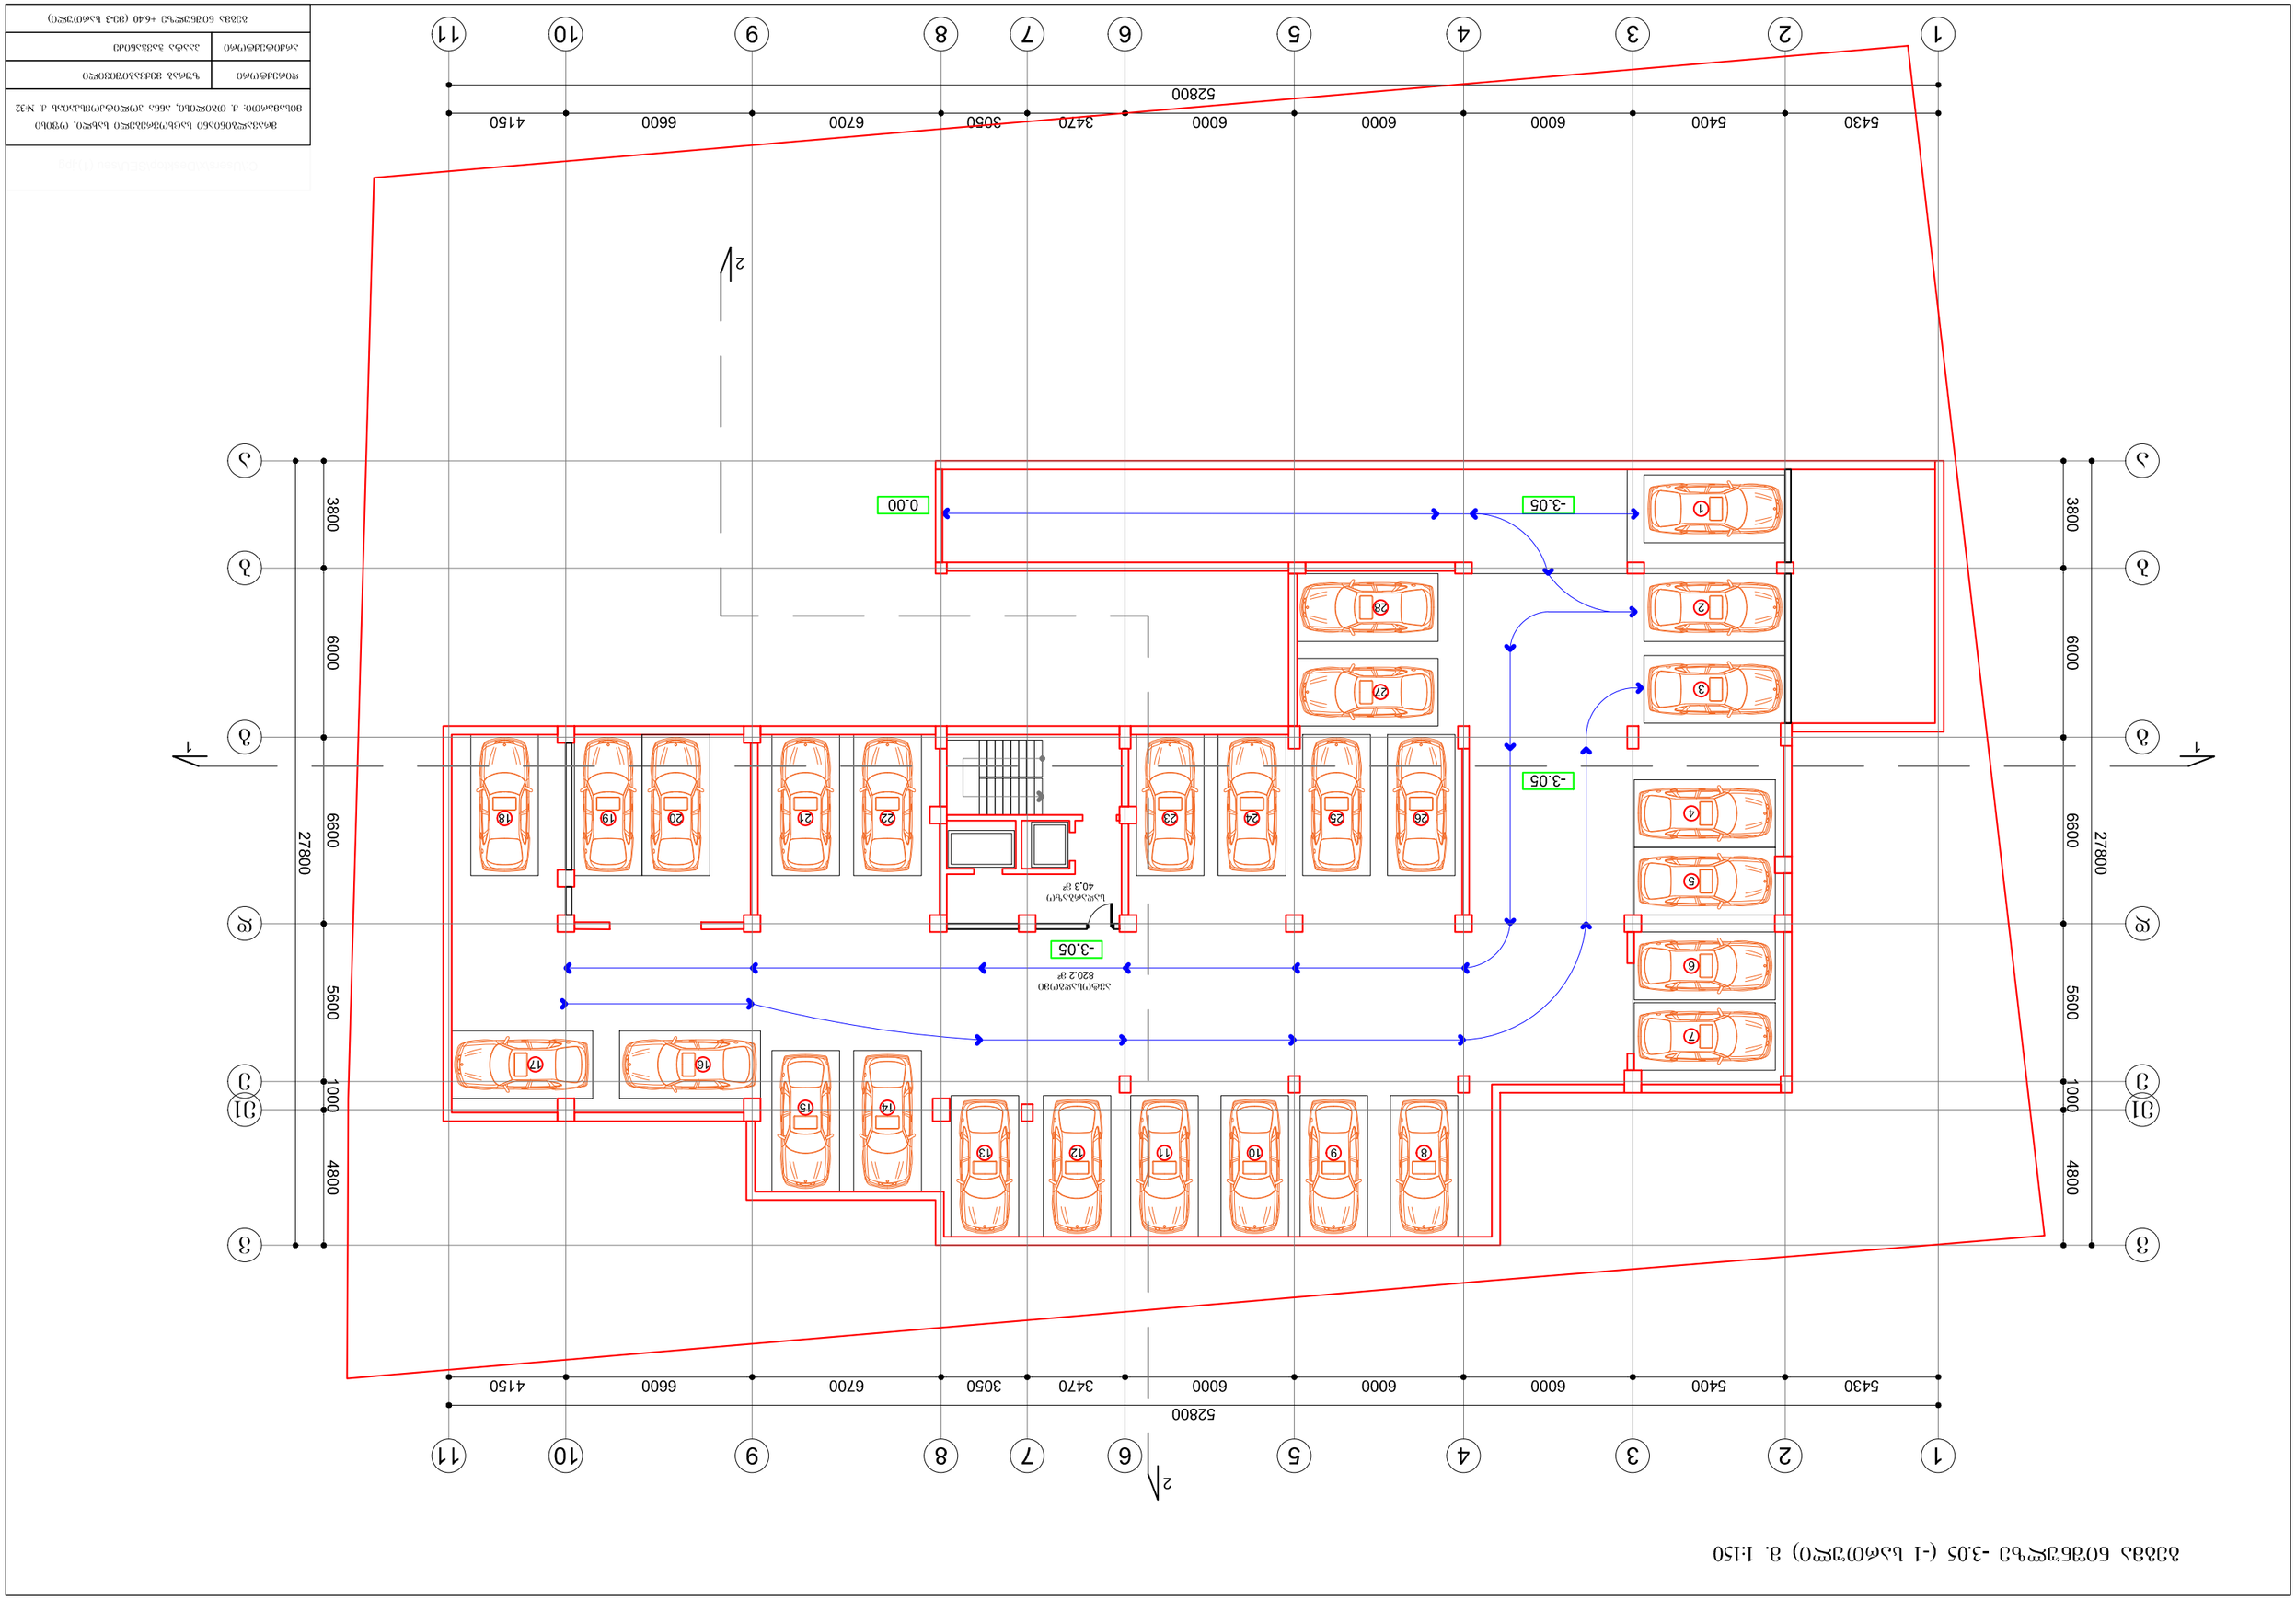

ბეგმა 6 ეფნელზე -3.05 (-1 სართული) მ. 1:150

ფრაგალბინიანი საცხოვრებელი სახლი, ოფისი ვისაფართი: ქ. თბილისი, ანნა პოლიტკოვსკაიას ქ. №32	
ლიტერატორი	ზურაბ ვეკვაბიშიმილი
არქიტექტორი	ვალა ჯავჯანიძე
ბეგმა 6 ეფნელზე +6.40 (ვე-3 სართული)	

გეგმა ნიშნულზე ±0.00 (პირველი სართული) მ. 1:150

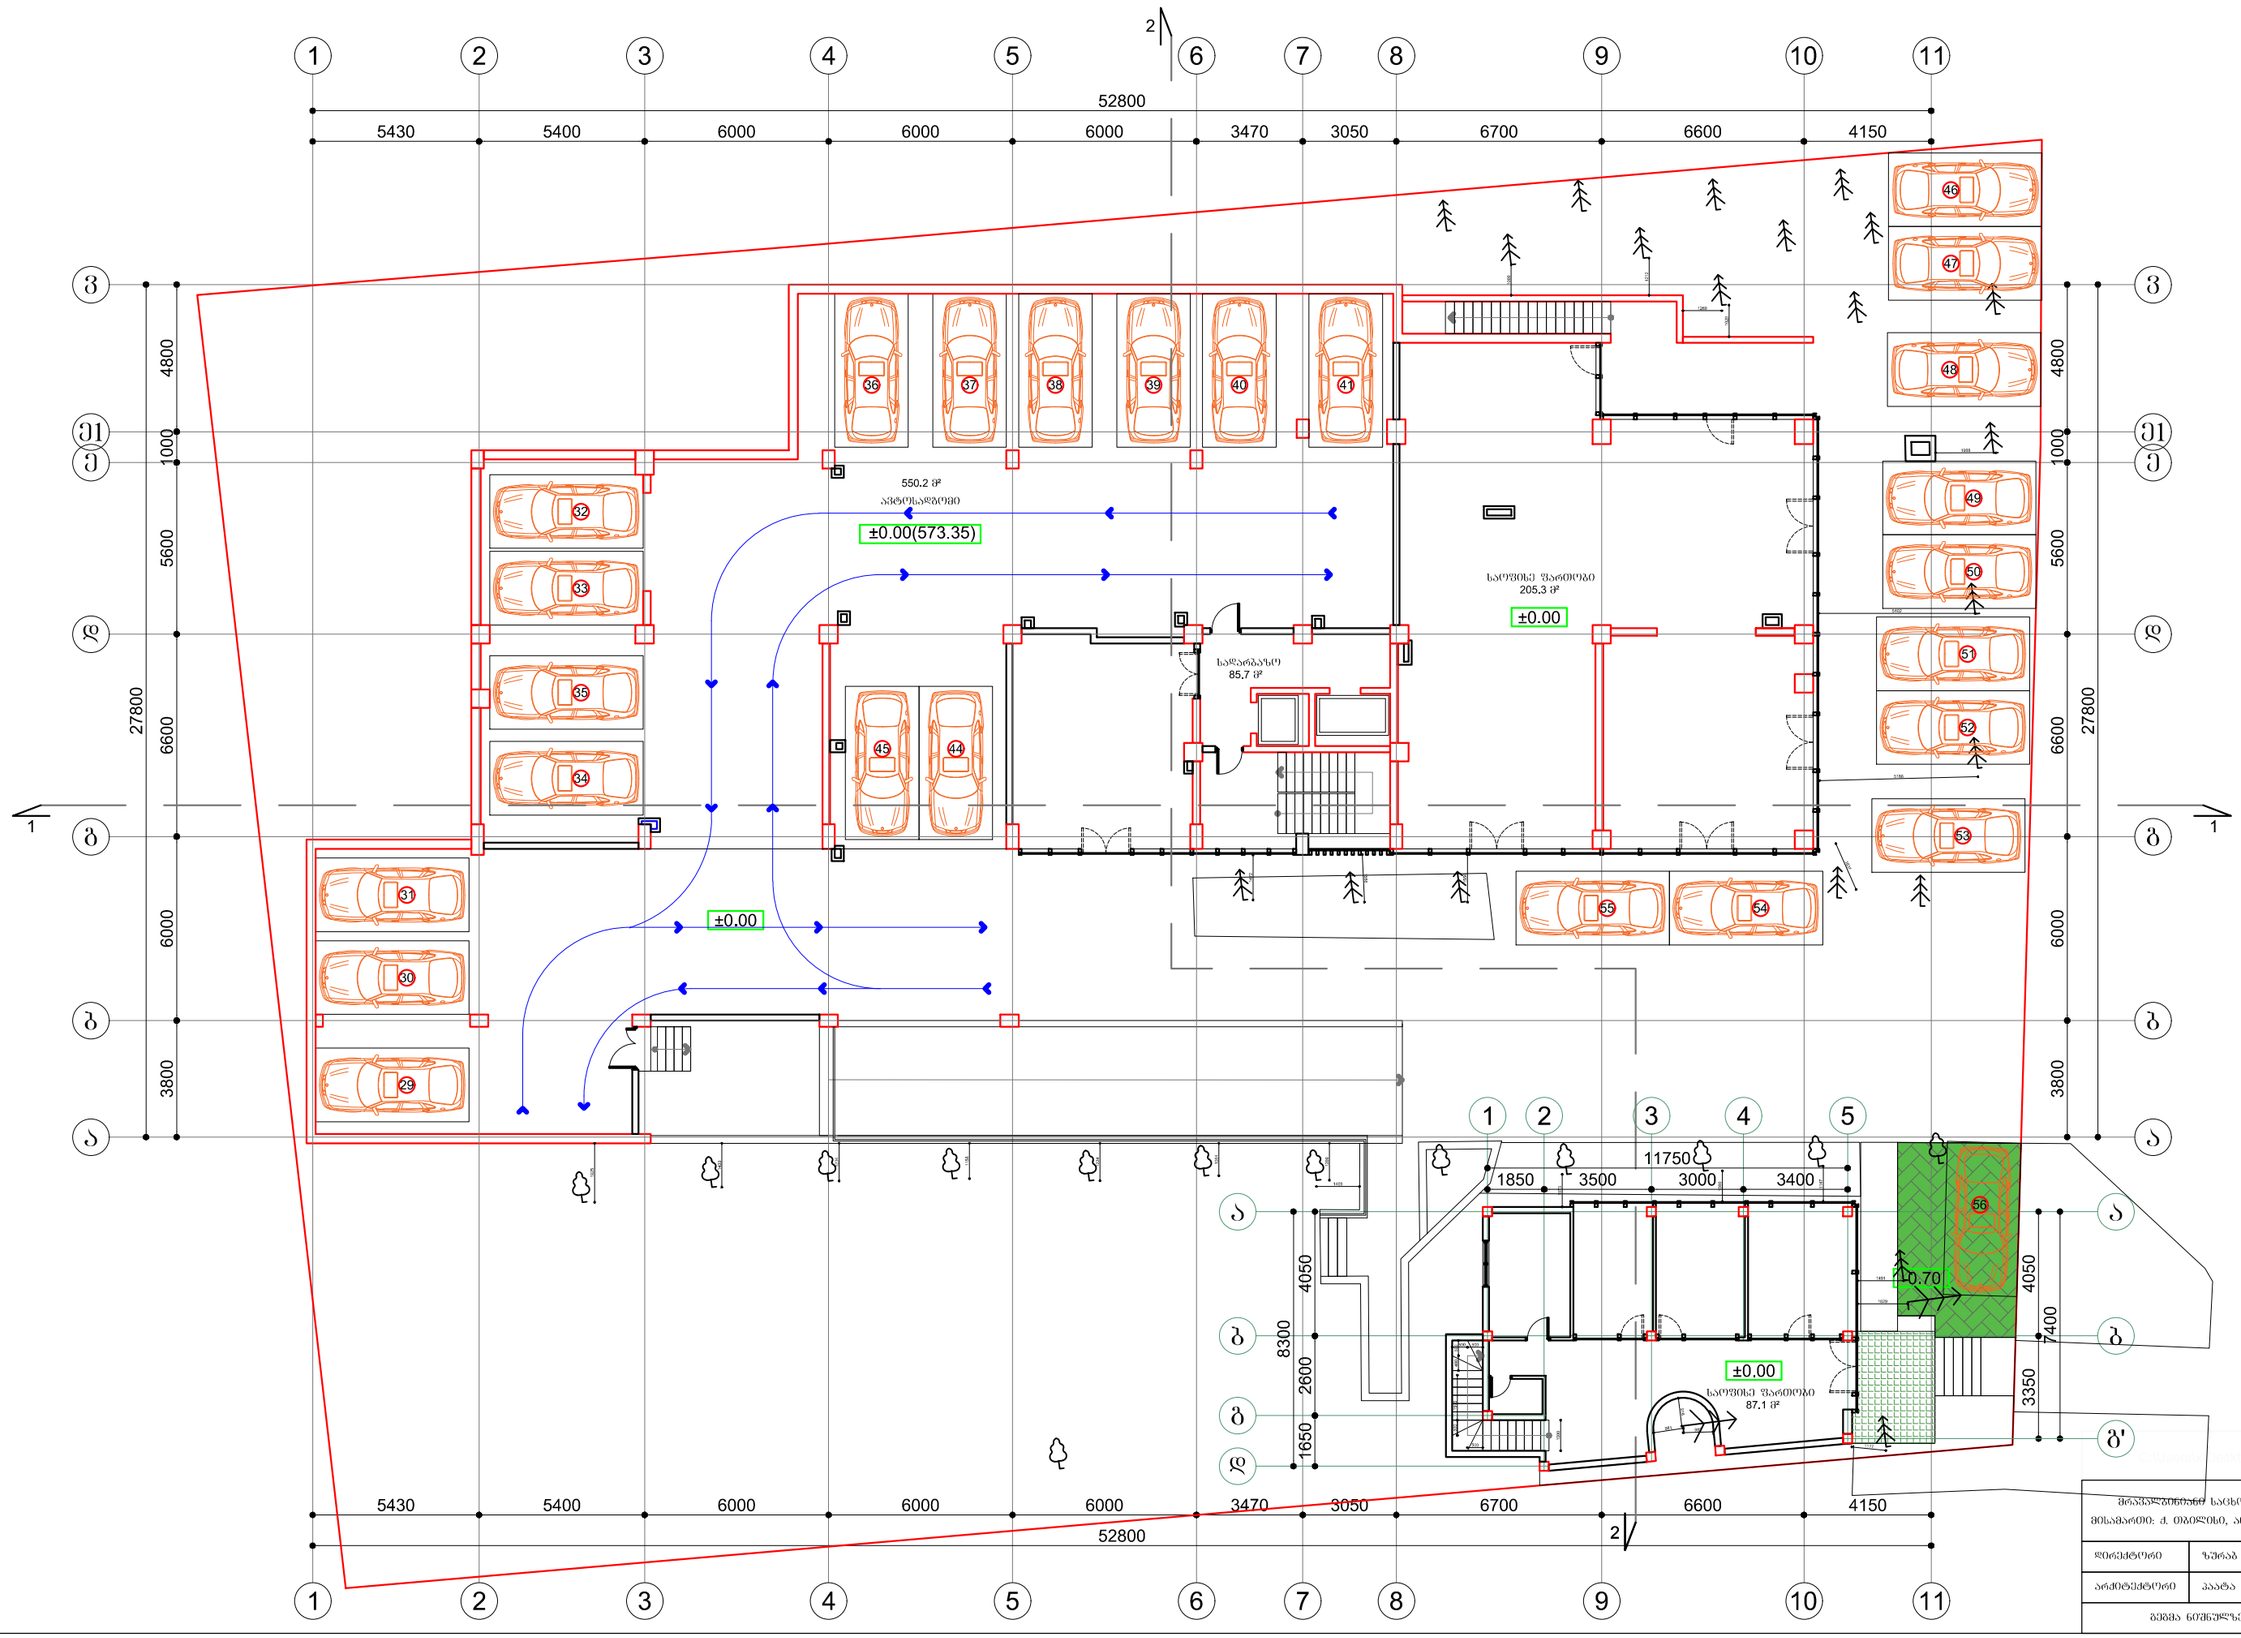

მრავალბინიანი საცხოვრებელი სახლი, ოფისი მისამართი: ქ. ბათუმის, ანა პოლიტკოვსკაიას ქ. №32	
დირექტორი	ზურაბ მელქაძეშვილი
არქიტექტორი	პაატა პავლანიძე
გეგმა ნიშნულზე +6.40 (მე-3 სართული)	

პროექტირების სტადია	ტექნიკური პროექტი
ობიექტის დასახელება	ბინამრავალსართულიანი საცხოვრებელი კორპუსი, ღობით შემოსაზღვრული ტერიტორიით, ს/კ N32

ბინათმესაკუთრეთა ამხანაგობა „ვარკეთილი 32“

ბინათმესაკუთრეთა ამხანაგობის საერთო ქონებაში შემავალი ფართების ნახაზი

მასშტაბი 1:150


ბინათმესაკუთრეთა ამხანაგობის საერთო ქონებაში შემავალი ფართები
ბინათმესაკუთრეთა ამხანაგობის საერთო ქონებაში შემავალი ფართები
საერთო სარგებლობის ფართი
საერთო სარგებლობის ფართი
საერთო სარგებლობის ფართი

გეგმა ნიშნულზე +6.40 (მე-3 სართული) მ. 1:150

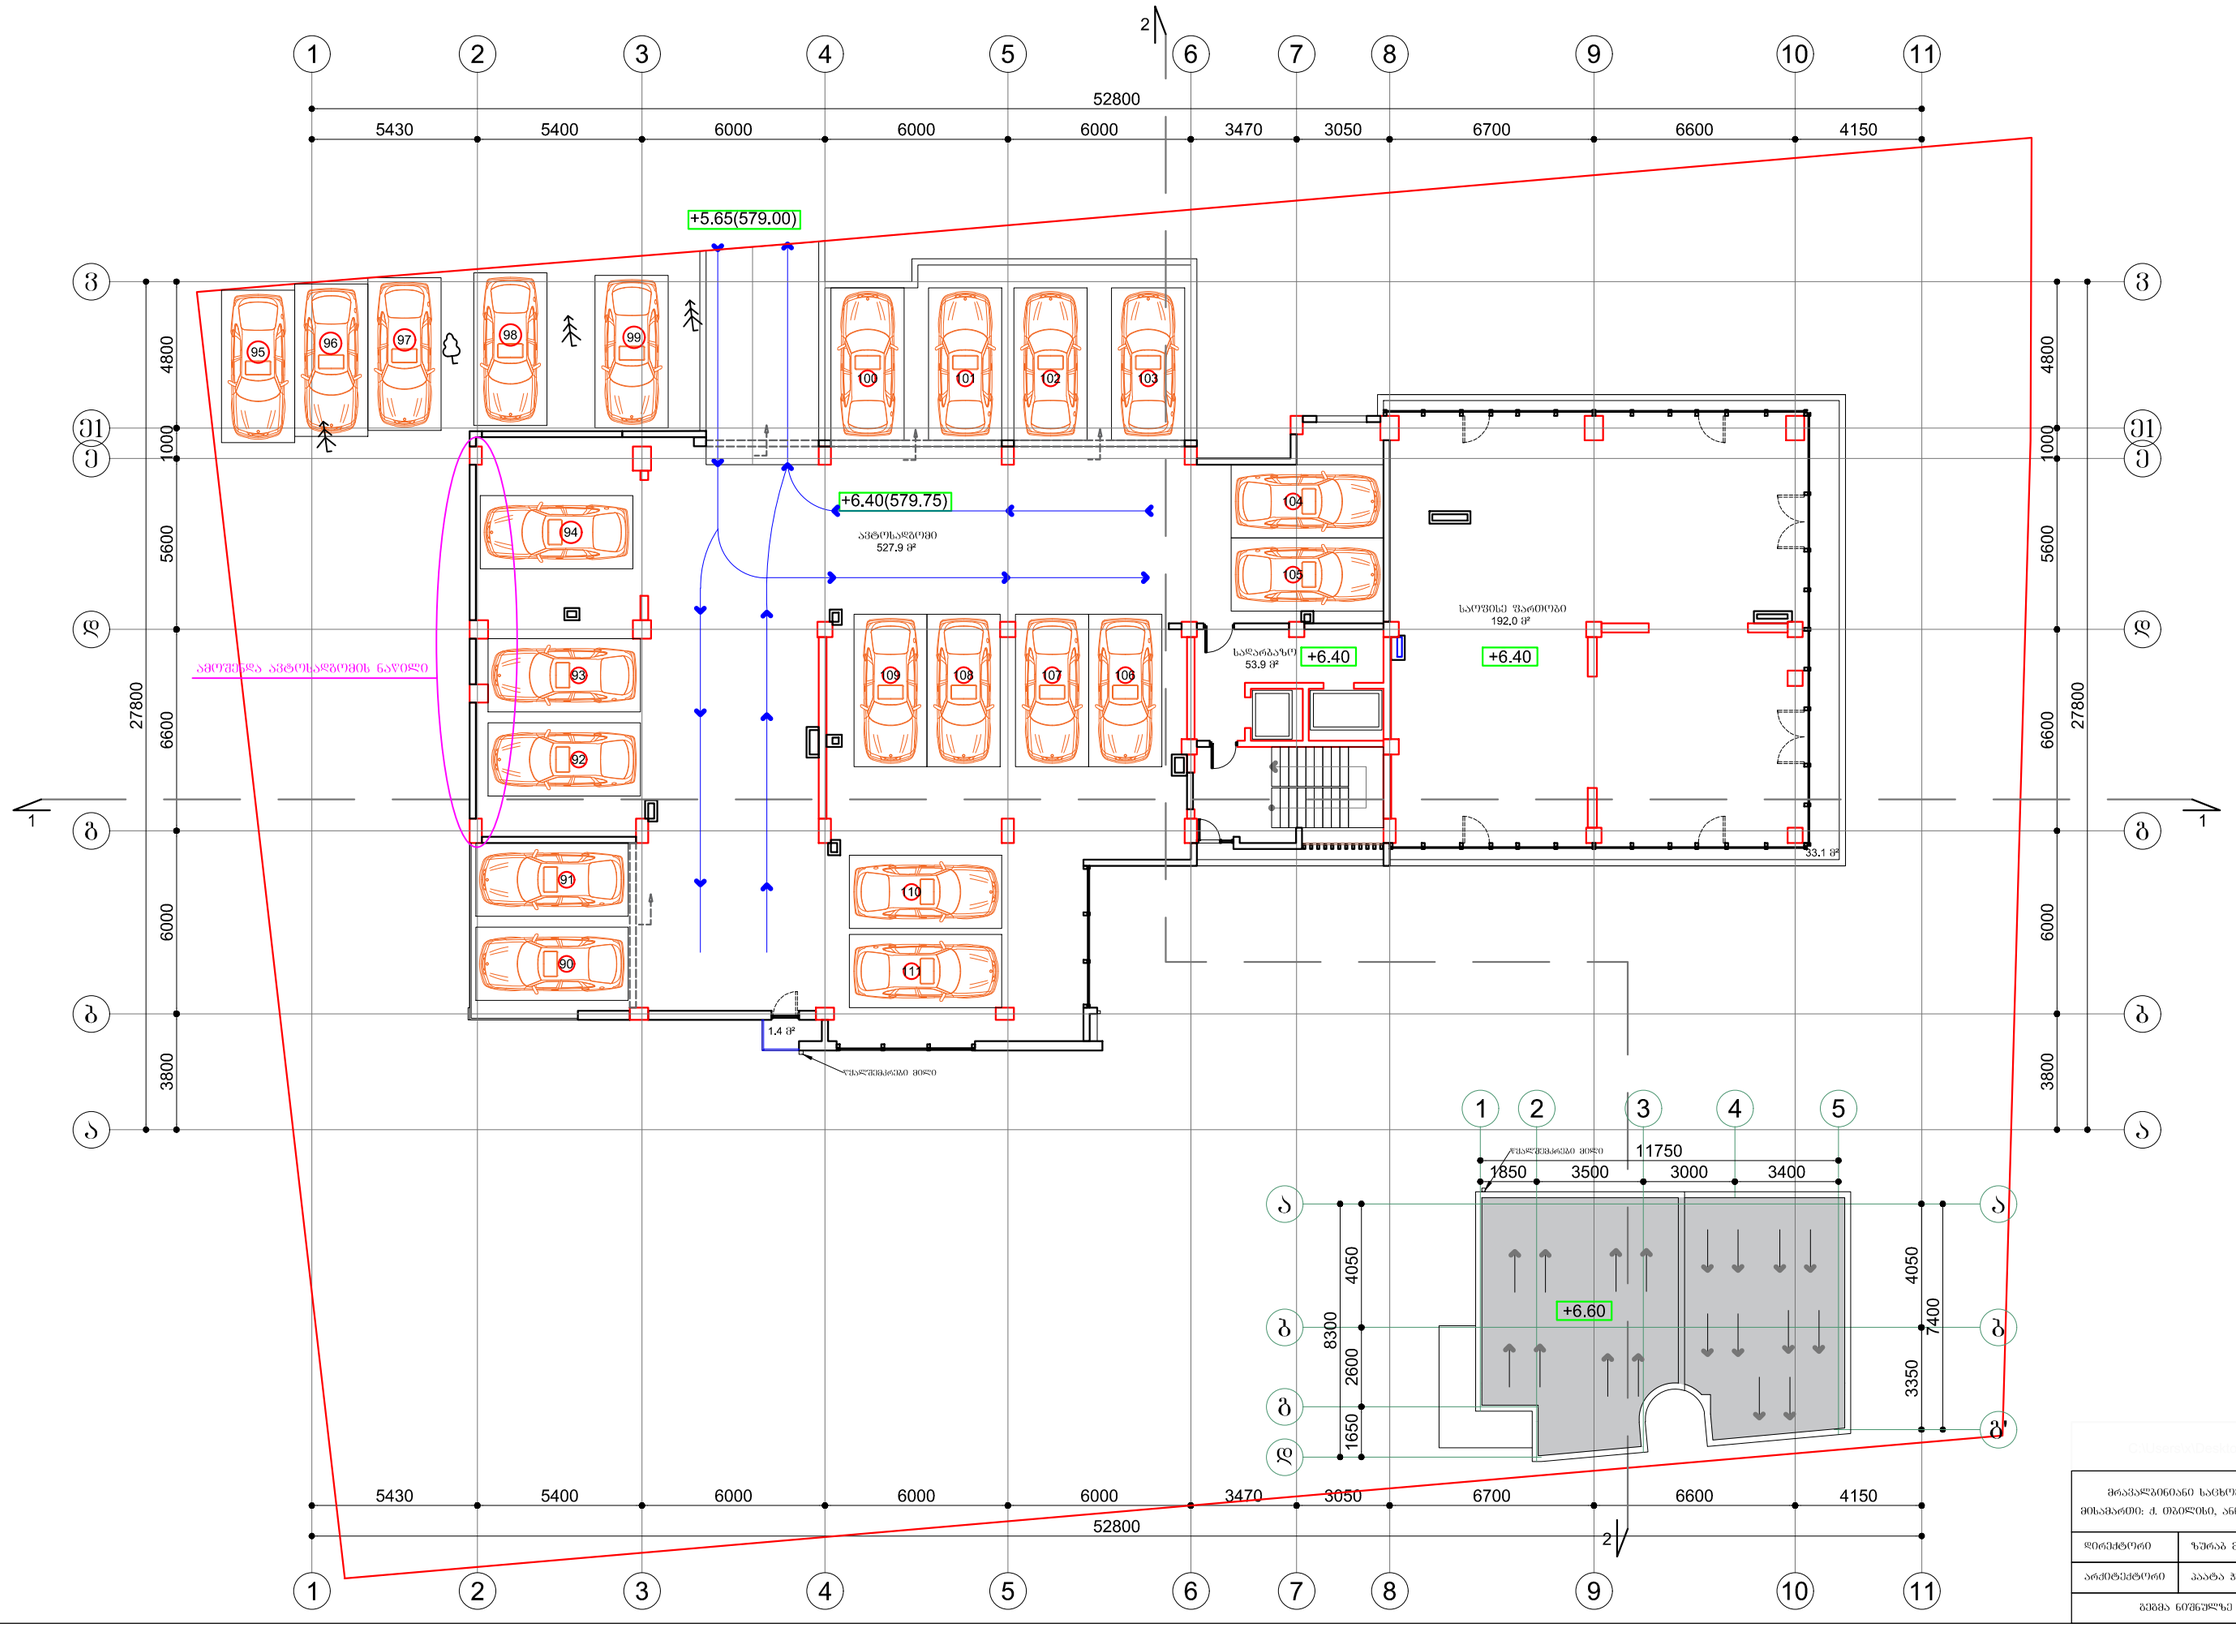

მრავალბინიანი საცხოვრებელი სახლი, ოფისი მისამართი: ქ. თბილისი, ანა პოლიტკოვსკაიას ქ. №32

დირექტორი	ზურაბ მელქაძე
არქიტექტორი	პაატა პაპავანიძე

გეგმა ნიშნულზე +6.40 (მე-3 სართული)

ბებმა ნიშნულზე +9.50 (მე-4 სართული) მ. 1:150

საღარბაზოს ფართობი	101.6 მ²
საცხოვრებელი ფართობი	580.2 მ²
საზაფხულო ფართობი	64.6 მ²
საერთო ფართობი	746.4 მ²
კ-2	745.9 მ²

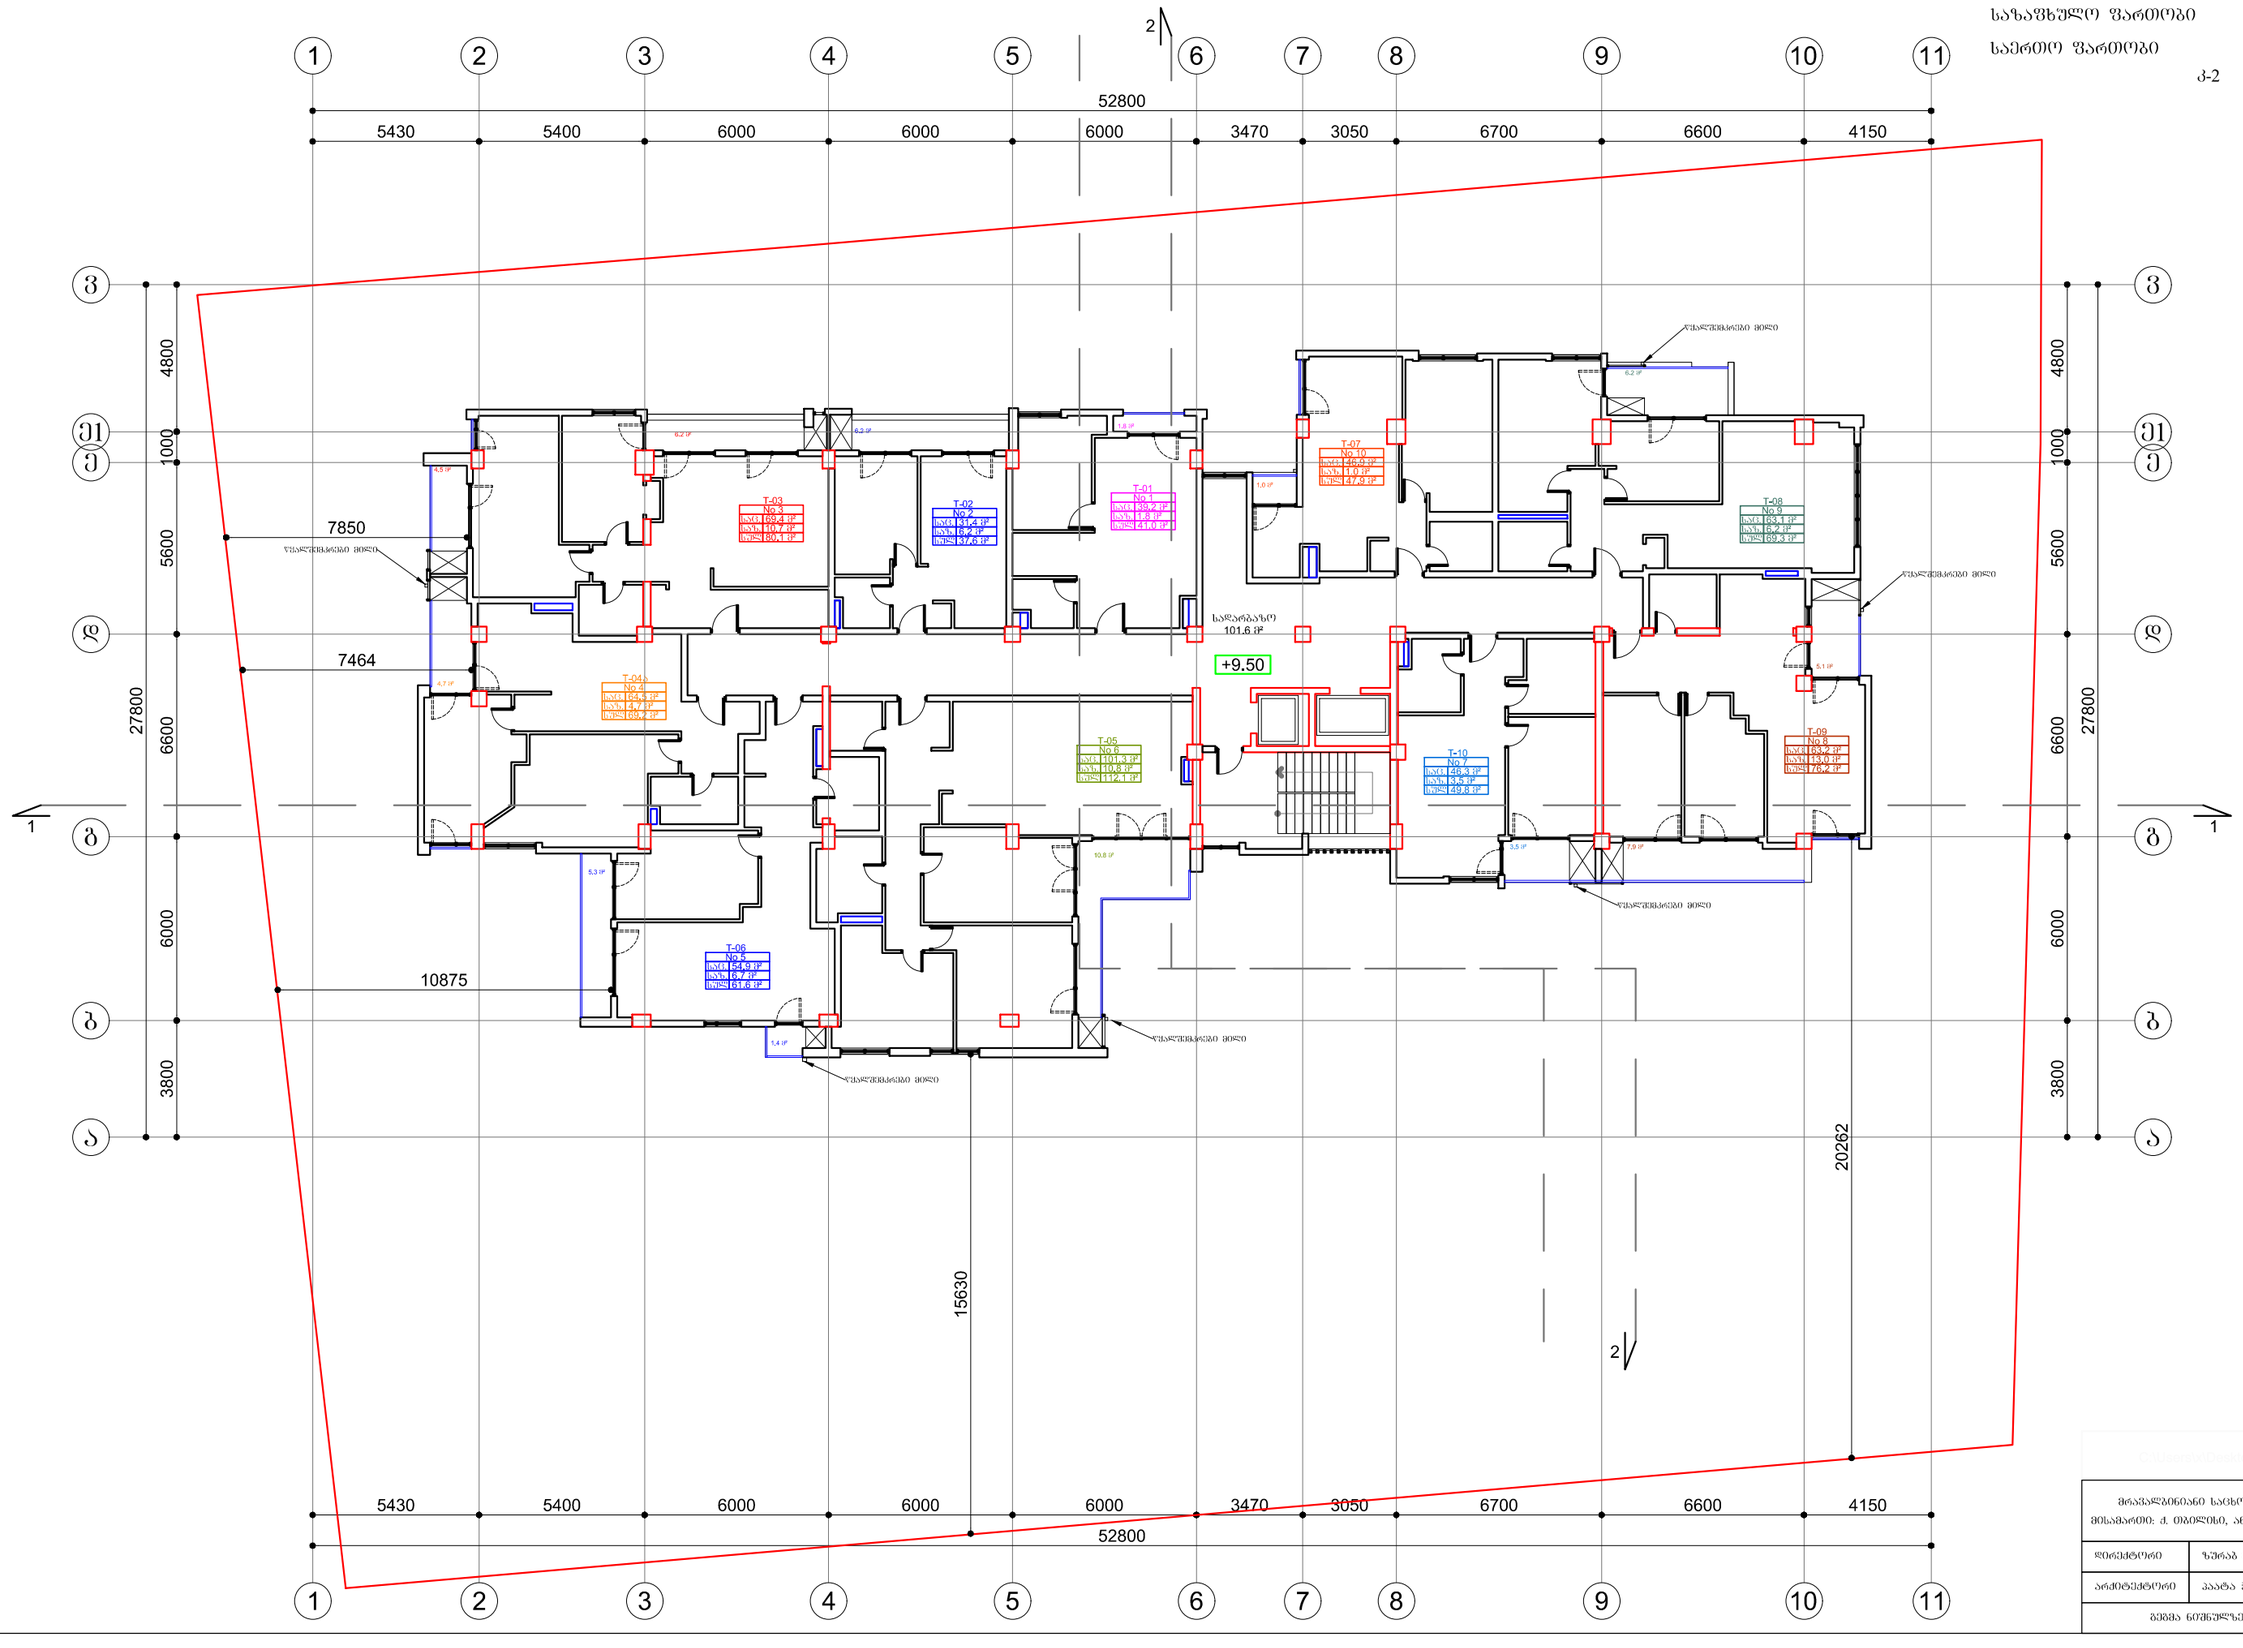

მრავალბინიანი საცხოვრებელი სახლი, ოფისი მისამართი: ქ. თბილისი, ანნა პოლიტკოვსკაიას ქ. №32	
დირექტორი	ზურაბ მექვაბიშვილი
არქიტექტორი	პაატა ჯავჯანიძე
ბებმა ნიშნულზე +6.40 (მე-3 სართული)	

ბებმა ნიშნულზე +12.80 (მე-5 სართული) მ. 1:150

სადარბაზოს ფართობი	95.9 მ²
საცხოვრებელი ფართობი	587.9 მ²
საზაფხულო ფართობი	67.1 მ²
საერთო ფართობი	750.9 მ²
კ-2	745.9 მ²

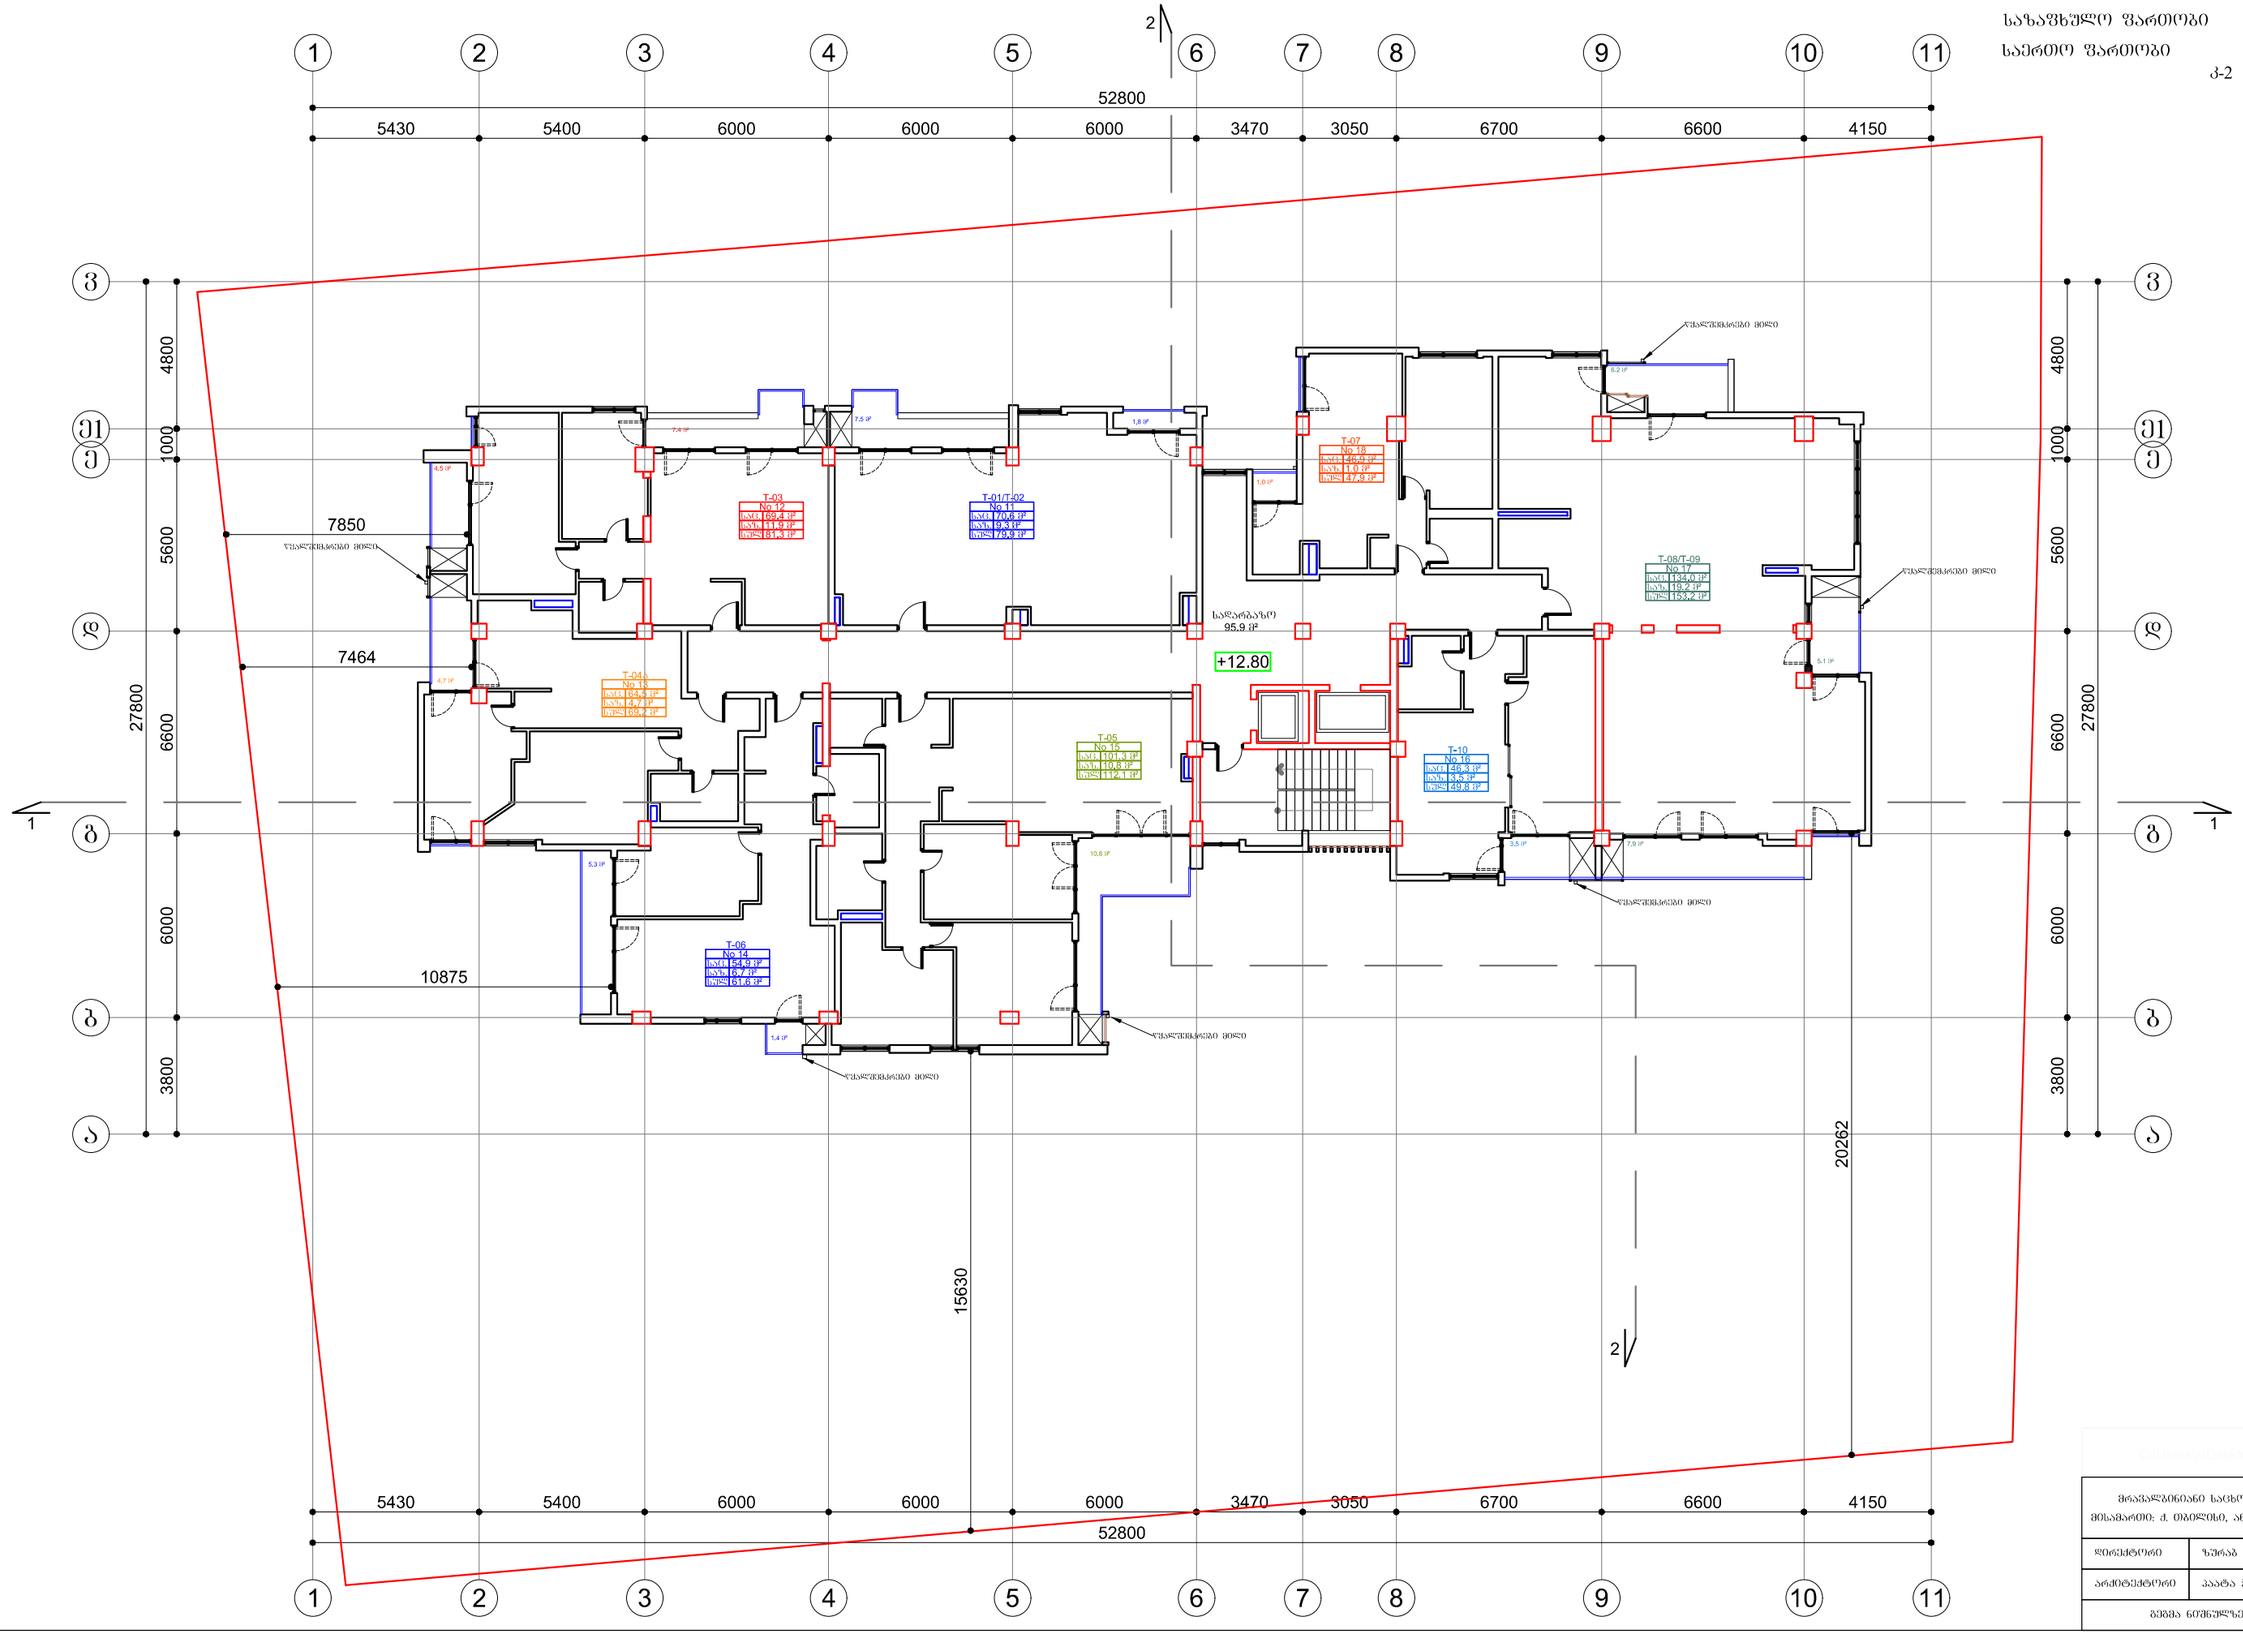

მრავალბინიანი საცხოვრებელი სახლი, ოფისი მისამართი: ქ. თბილისი, ანნა პოლიტკოვსკაიას ქ. №32	
დირექტორი	ზურაბ მექვაბიშვილი
არქიტექტორი	პაატა ჰავჰანიძე
ბებმა ნიშნულზე +6.40 (მე-3 სართული)	

გეგმა ნიშნულზე +16.10 (მე-6 სართული) მ. 1:150

საღარბაზოს ფართობი	101.6 მ²
საცხოვრებელი ფართობი	583.1 მ²
საზაფხულო ფართობი	67.1 მ²
საერთო ფართობი	751.8 მ²
კ-2	745.9 მ²

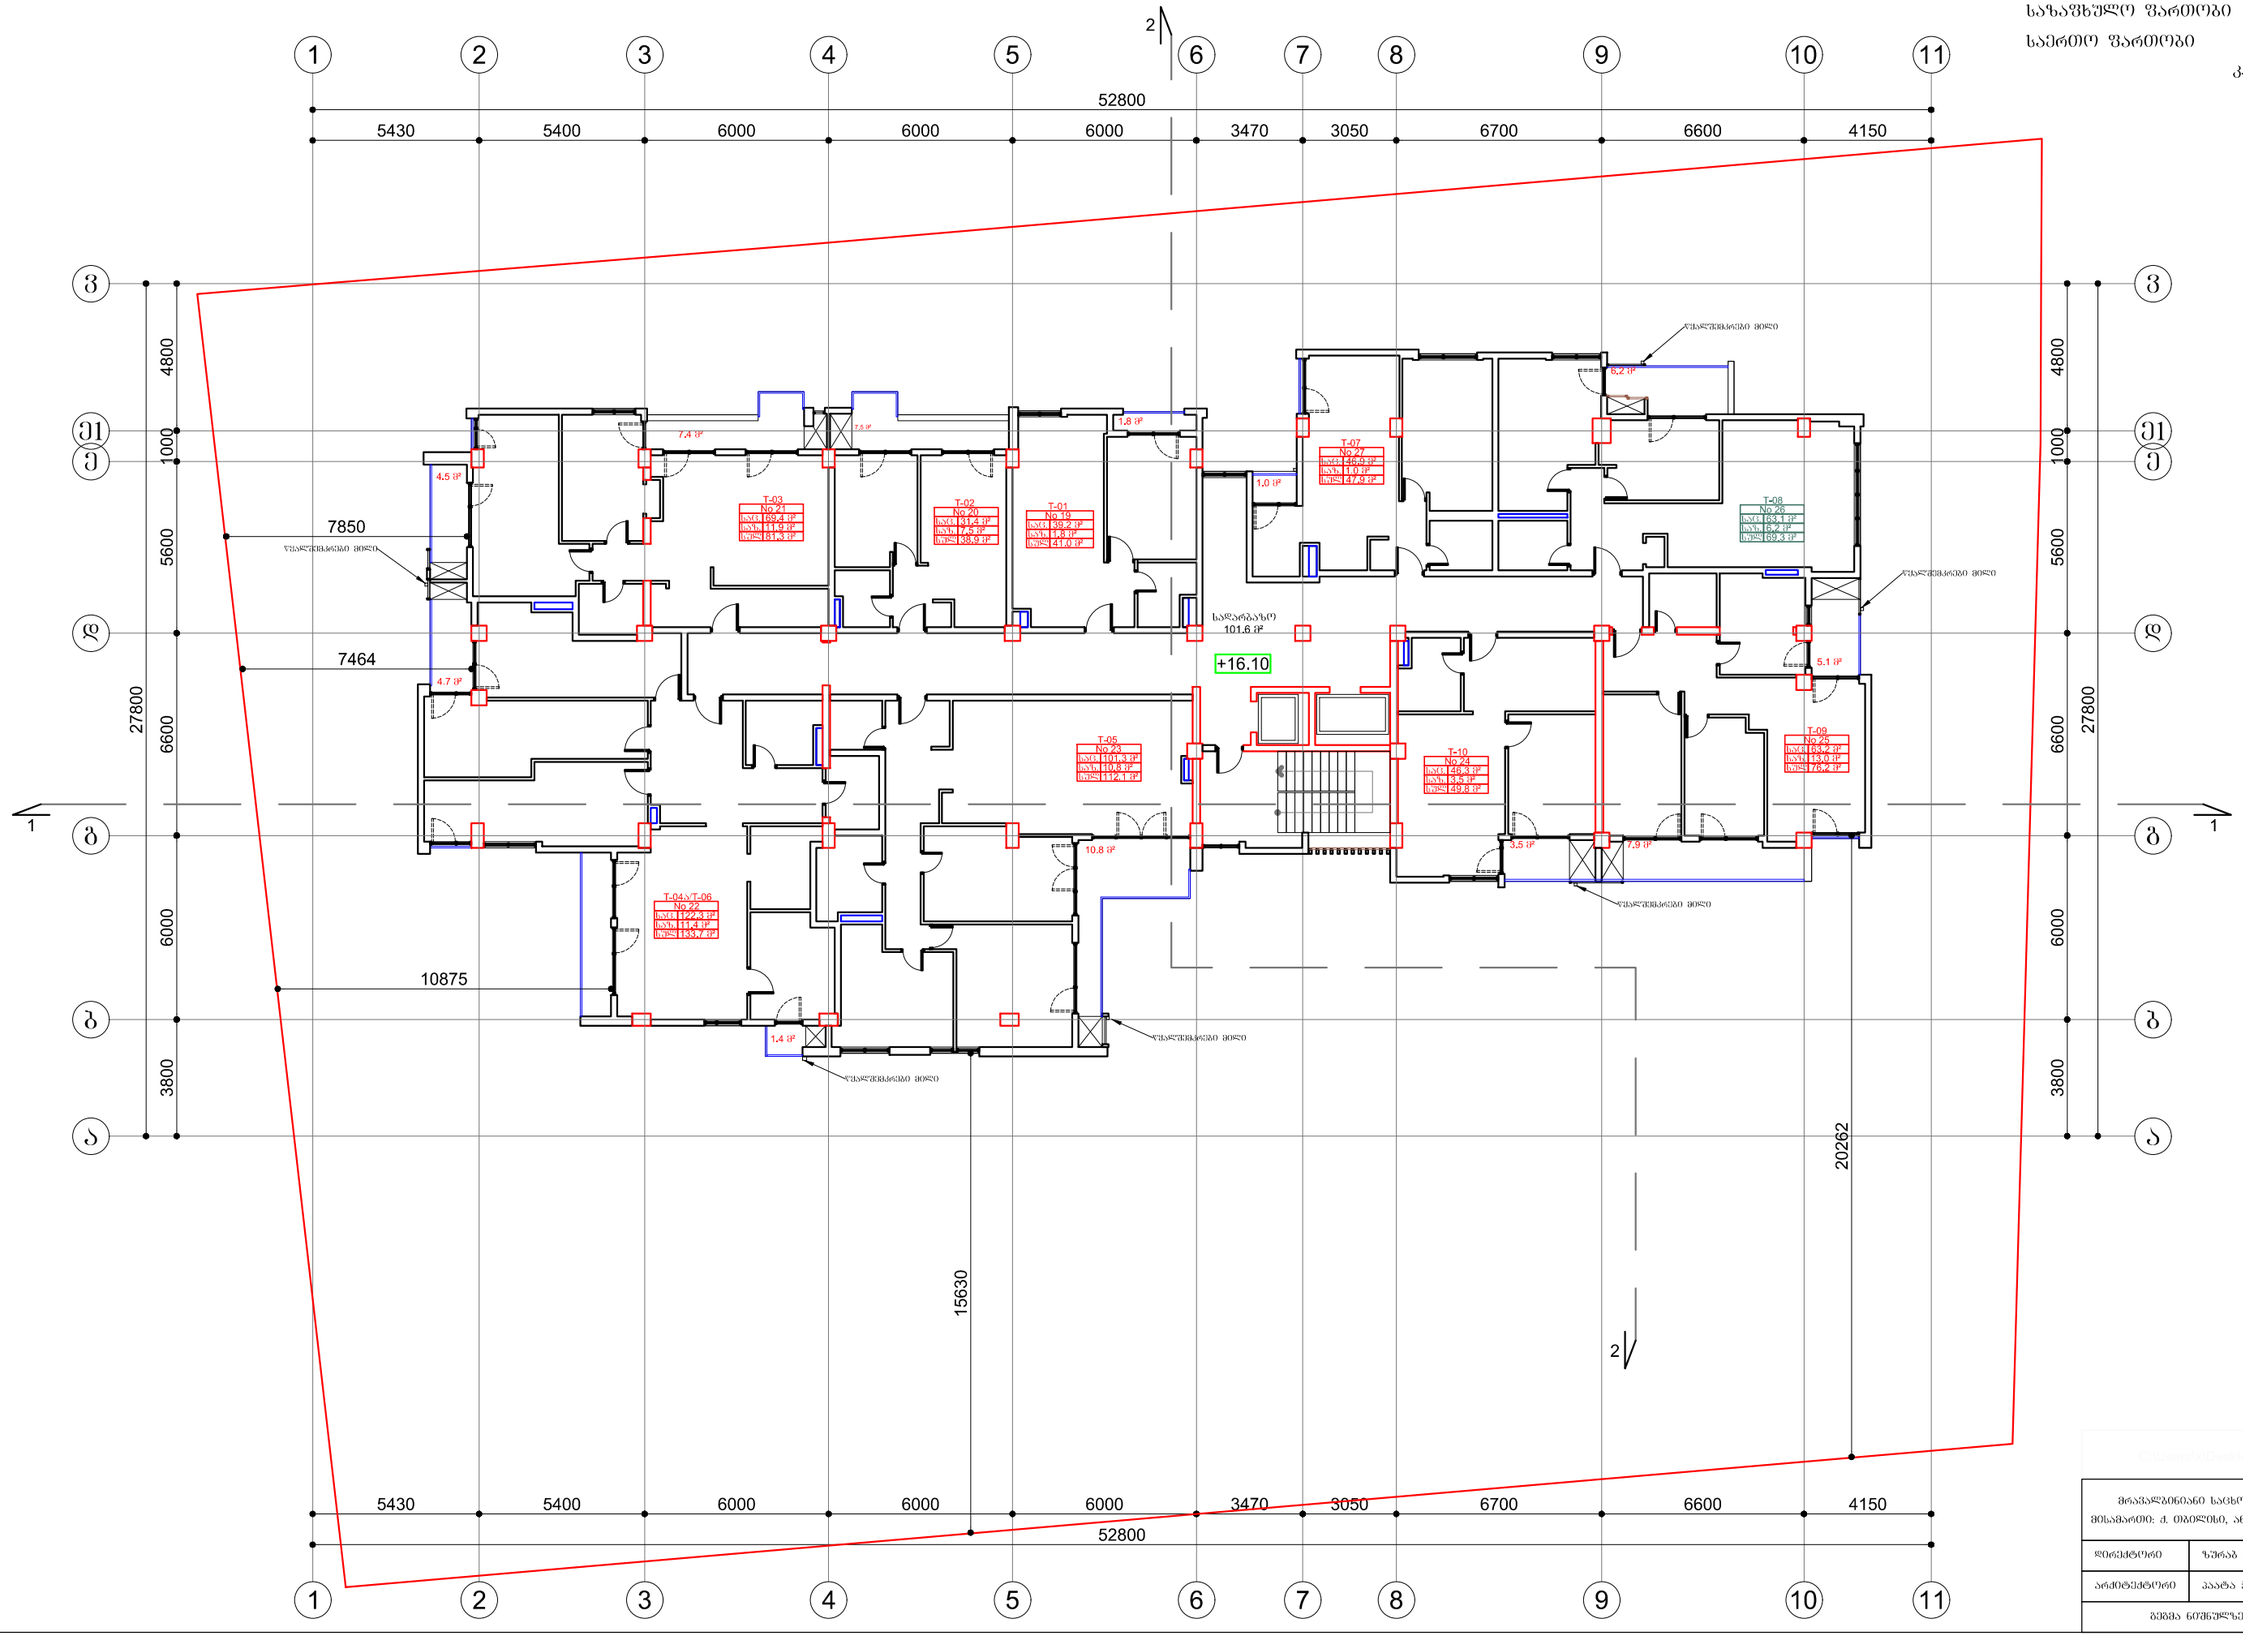

მრავალბინიანი საცხოვრებელი სახლი, ოფისი მისამართი: ქ. ბათუმის, ანანა პოლიტკოვსკაიას ქ. №32	
დირექტორი	ზურაბ მელქაბაშვილი
არქიტექტორი	პაატა ჯავახიძე
გეგმა ნიშნულზე +6.40 (მე-3 სართული)	

ბებმა ნიშნულზე +19.40 (მე-7 სართული) მ. 1:150

სადარბაზოს ფართობი	99.9 მ²
საცხოვრებელი ფართობი	578.3 მ²
საზაფხულო ფართობი	73.1 მ²
საერთო ფართობი	751.3 მ²
კ-2	743.3 მ²



მრავალბინიანი საცხოვრებელი სახლი, ოფისი მისამართი: ქ. თბილისი, ანნა პოლიტკოვსკაიას ქ. №32	
დირექტორი	ზურაბ მექვაბიშივილი
არქიტექტორი	პაატა ჯავჯანიძე
ბებმა ნიშნულზე +6.40 (მე-3 სართული)	

ბებმა ნიშნულზე +22.70 (მე-8 სართული) მ. 1:150

სადარბაზოს ფართობი	101.6 მ²
საცხოვრებელი ფართობი	587.9 მ²
საზაფხულო ფართობი	67.1 მ²
საერთო ფართობი	756.6 მ²
ჴ-2	745.9 მ²

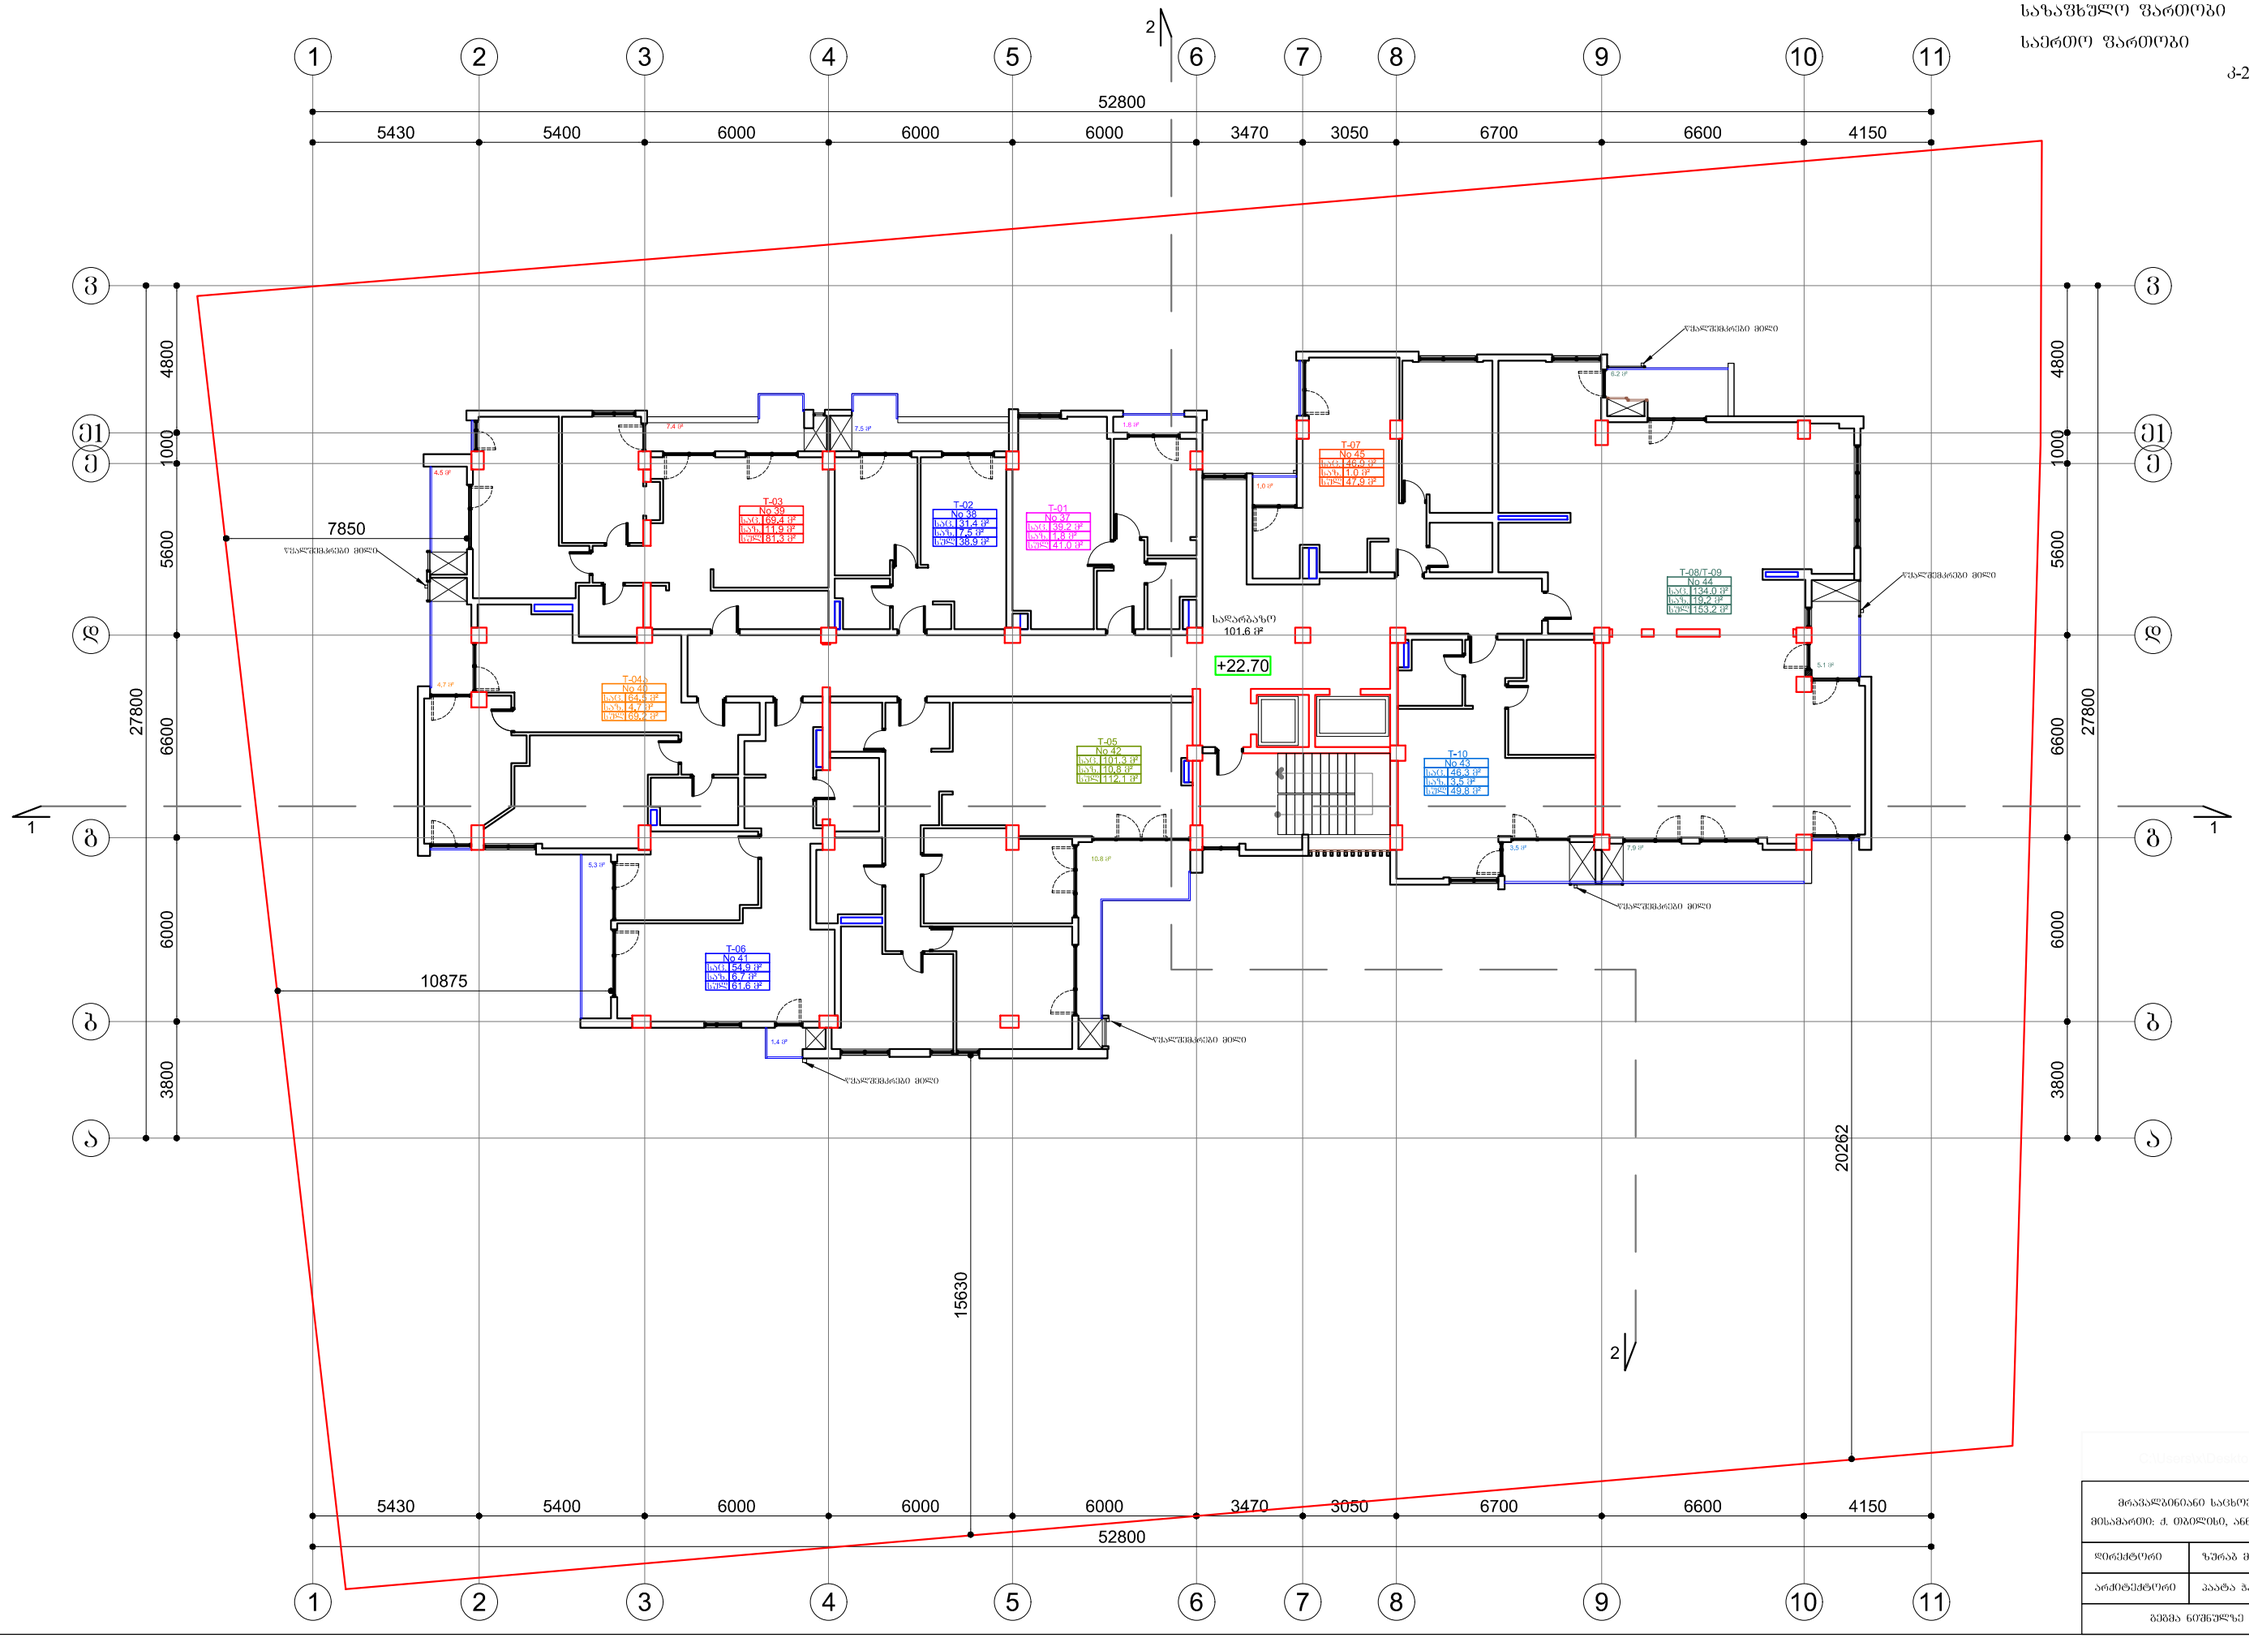

მრავალბინიანი საცხოვრებელი სახლი, ოფისი მისამართი: ქ. თბილისი, ანნა პოლიტკოვსკაიას ქ. №32	
დირექტორი	ზურაბ მექვაბიშივილი
არქიტექტორი	პაატა ჰავჰანიძე
ბებმა ნიშნულზე +6.40 (მე-3 სართული)	

ბებმა ნიშნულზე +26.00 (მე-9 სართული) მ. 1:150

სადარბაზოს ფართობი	101.6 მ²
საცხოვრებელი ფართობი	580.2 მ²
საზაფხულო ფართობი	65.3 მ²
საერთო ფართობი	747.1 მ²
კ-2	745.9 მ²

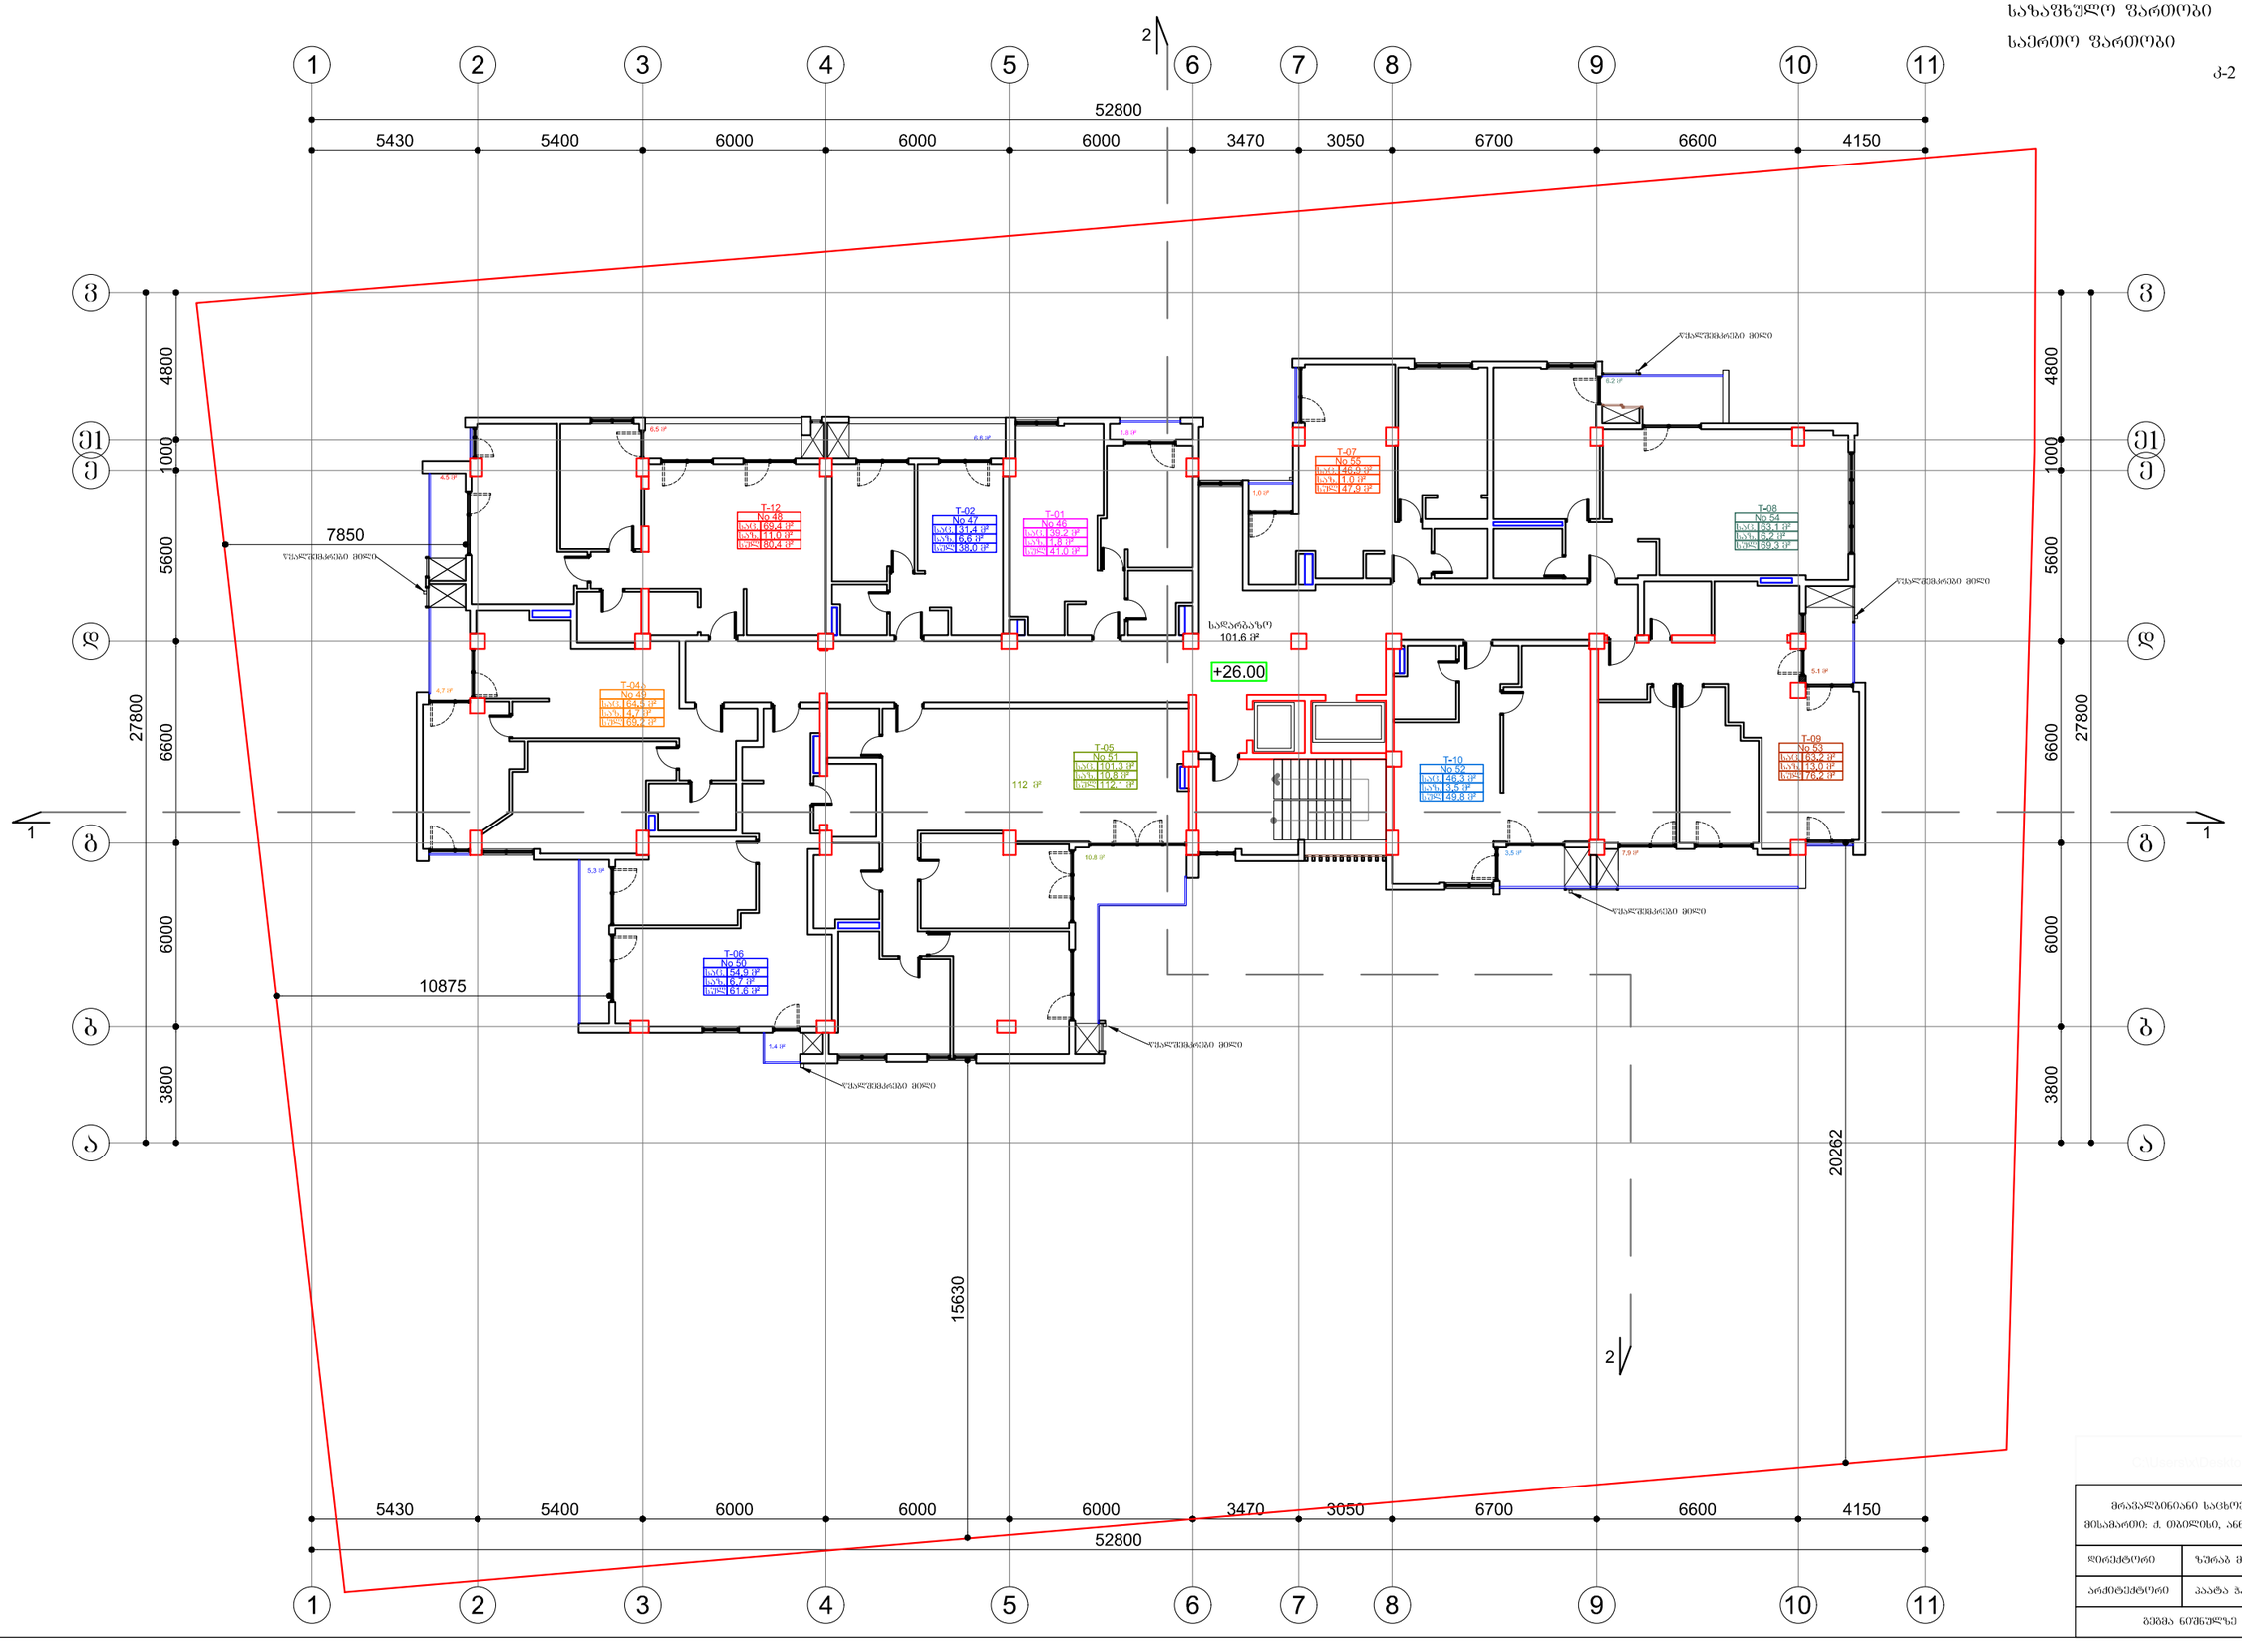

მრავალბინიანი საცხოვრებელი სახლი, ოფისი მისამართი: ქ. თბილისი, ანნა პოლიტკოვსკაიას ქ. №32	
დირექტორი	ზურაბ მექვაბიშივილი
არქიტექტორი	პაატა ჯავჯანიძე
ბებმა ნიშნულზე +6.40 (მე-3 სართული)	

ბეჭმა ნიშნულზე +29.30 (მე-10 სართული) მ. 1:150

საძარბაზოს ფართობი	101.6 მ²
საცხოვრებელი ფართობი	567.4 მ²
საზაფხულო ფართობი	76.5 მ²
საერთო ფართობი	745.5 მ²
კ-2	731.9 მ²

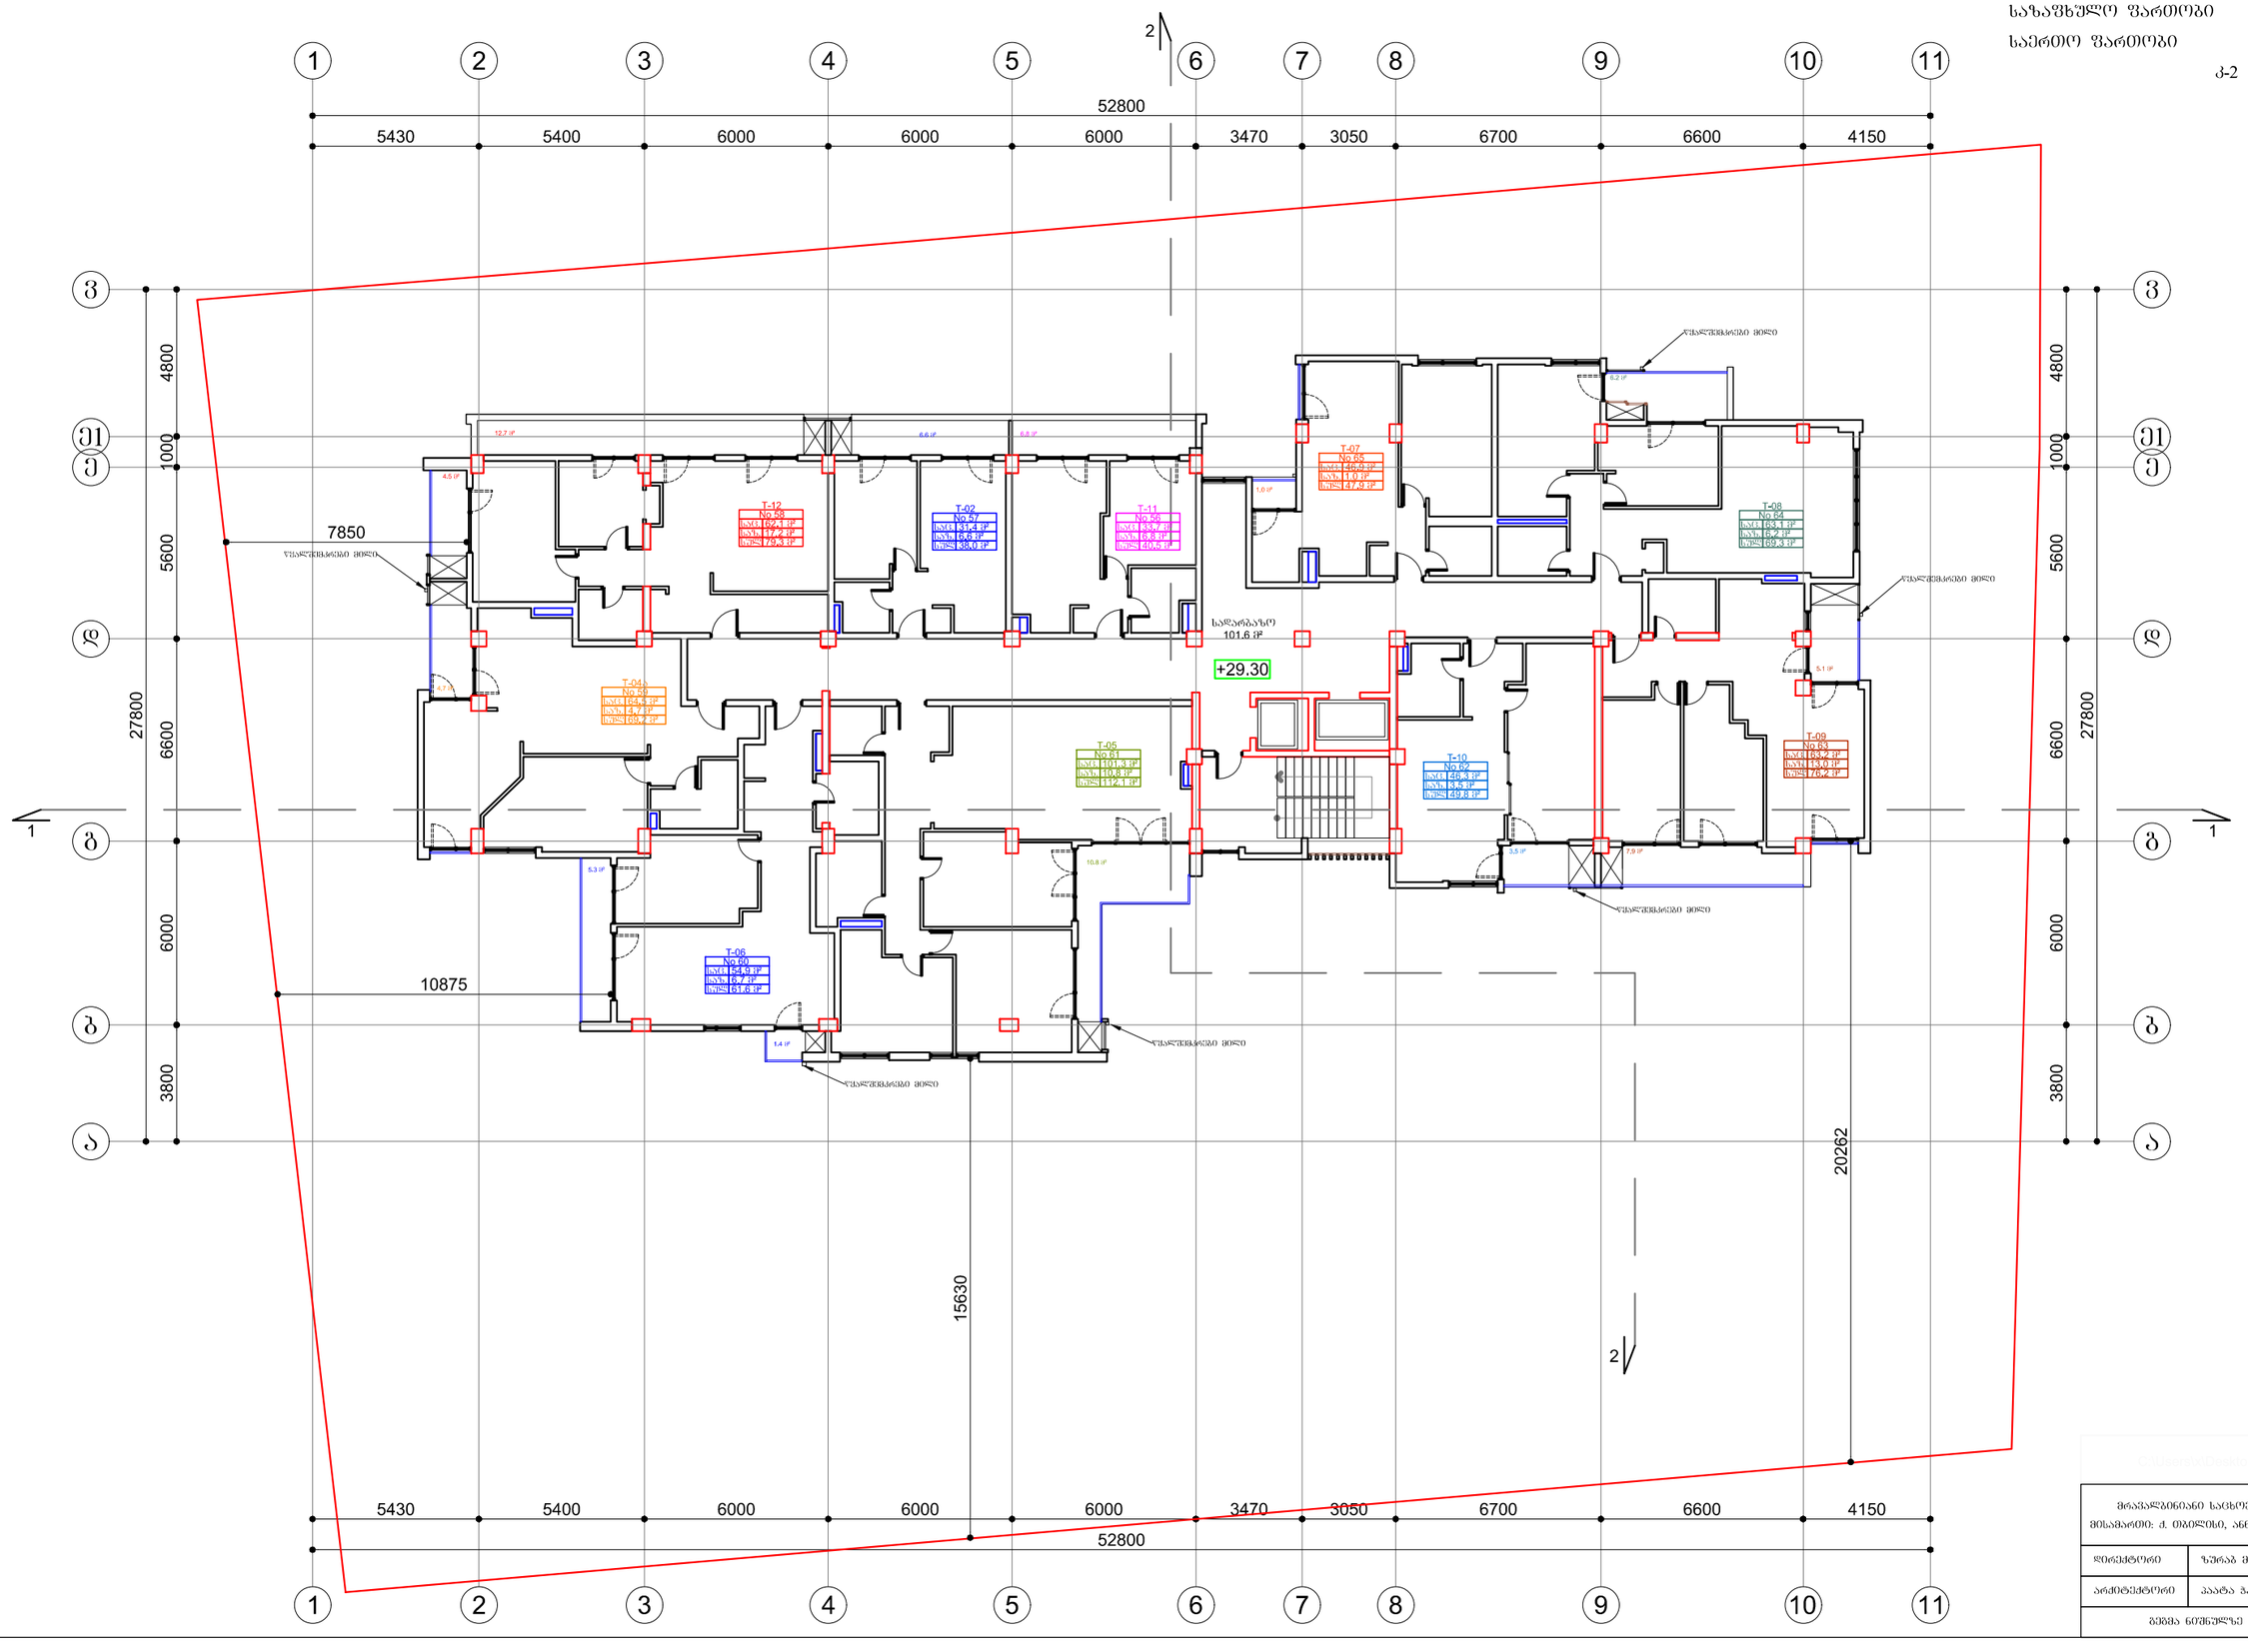

მრავალბინიანი საცხოვრებელი სახლი, ოფისი მისამართი: ქ. ბათუმის, ანანა პოლიტკოვსკაიას ქ. №32	
დირექტორი	ზურაბ მელქაბაშვილი
არქიტექტორი	პაატა ჯავახიძე
ბეჭმა ნიშნულზე +6.40 (მე-3 სართული)	

გეგმა ნიშნულზე +32.60 (მე-11 სართული) მ. 1:150

სადარბაზოს ფართობი	107.3 მ²
საცხოვრებელი ფართობი	528.5 მ²
საზაფხულო ფართობი	92.9 მ²
საერთო ფართობი	728.7 მ²
კ-2	695.1 მ²

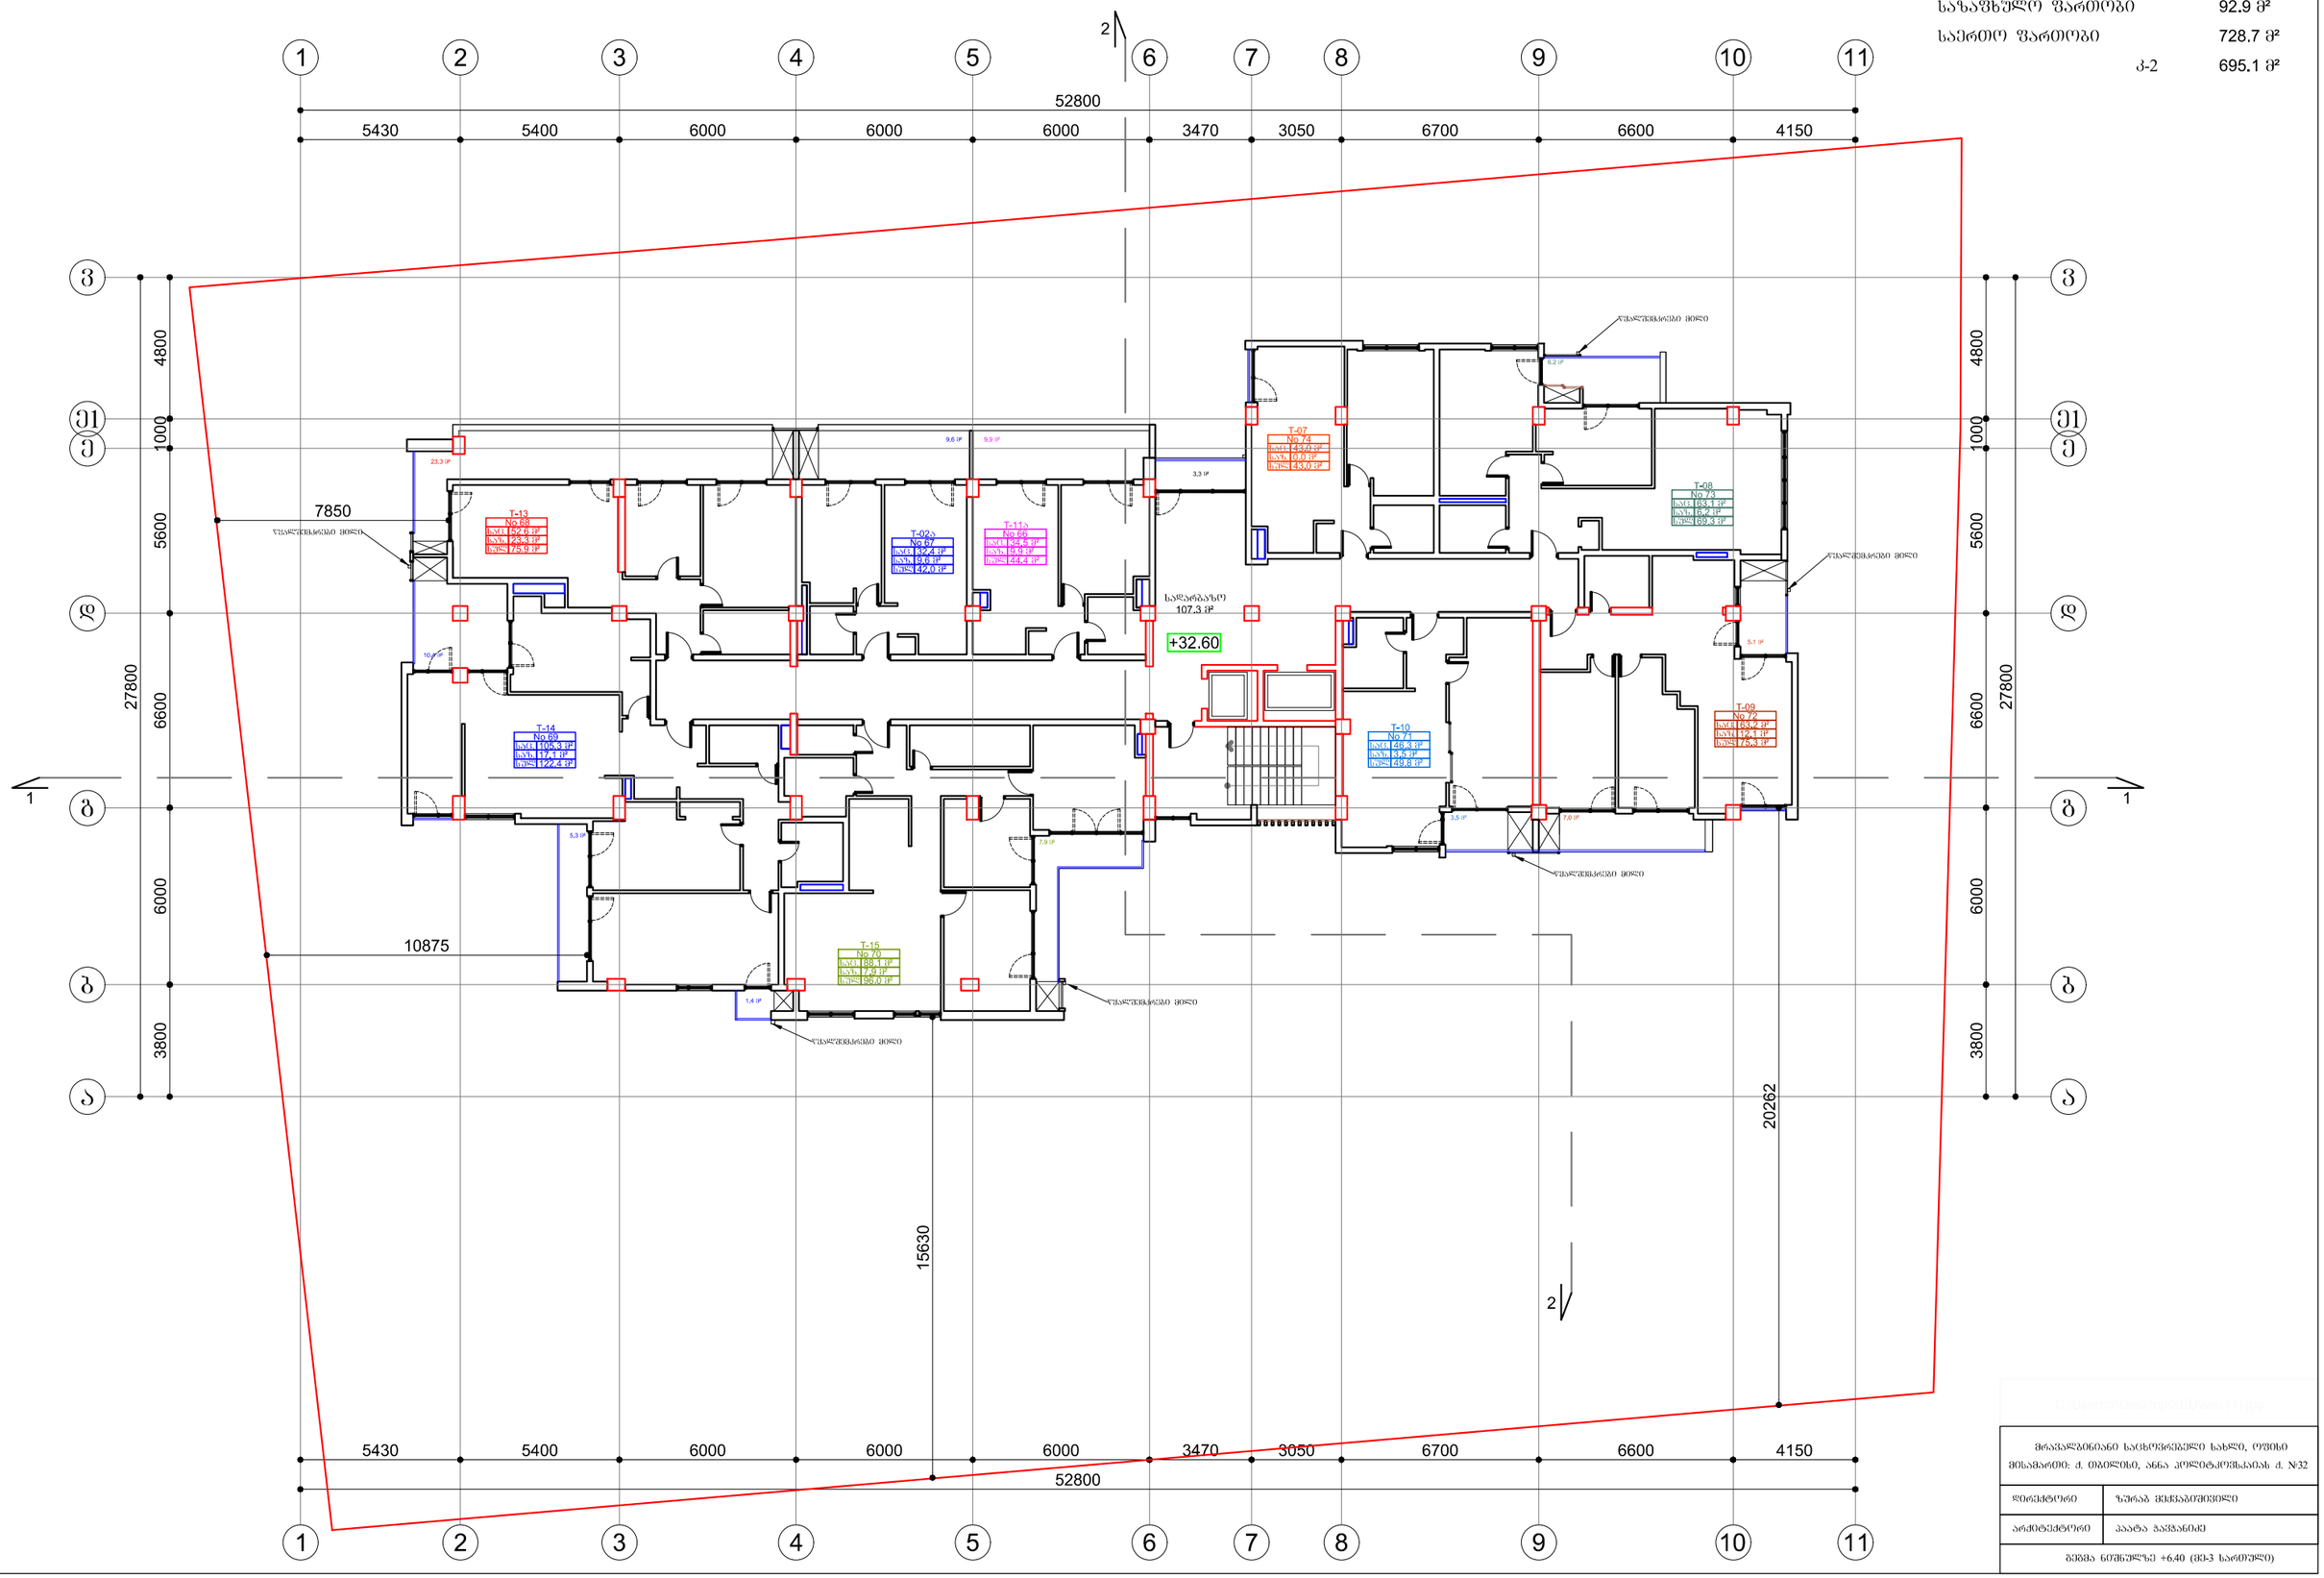

მრავალბინიანი საცხოვრებელი სახლი, ოფისი მისამართი: ქ. ბათუმი, ანა პოლიტკოვსკაიას ქ. №32

დირექტორი	ზურაბ მელქაძეშვილი
არქიტექტორი	პაატა პავლანიძე

გეგმა ნიშნულზე +6.40 (მე-3 სართული)

ბებმა ნიშნულზე +35.90 (მე-12 სართული) მ. 1:150

სადარბაზოს ფართობი	99.3 მ²
საცხოვრებელი ფართობი	520.1 მ²
საზაფხულო ფართობი	87.5მ²
საერთო ფართობი	706.9 მ²
კ-2	670.8 მ²



მრავალბინიანი საცხოვრებელი სახლი, ოფისი მისამართი: ქ. თბილისი, ანნა პოლიტკოვსკაიას ქ. №32	
დირექტორი	ზურაბ მექვაბიშვილი
არქიტექტორი	ჰაატა ჰავჰანიძე
ბებმა ნიშნულზე +6.40 (მე-3 სართული)	

ბეგმა ნიშნულზე +39.20 (მე-13 სართული) მ. 1:150

საღარბაზოს ფართობი	96.6 მ²
საცხოვრებელი ფართობი	499 მ²
საზაფხულო ფართობი	89.4 მ²
საერთო ფართობი	685 მ²
კ-2	643.2 მ²



მრავალბინიანი საცხოვრებელი სახლი, ოფისი მისამართი: ქ. თბილისი, ანნა პოლიტკოვსკაიას ქ. №32	
დირექტორი	ზურაბ მექვაბიშვილი
არქიტექტორი	კაატა ჯავჯანიძე
ბეგმა ნიშნულზე +6.40 (მე-3 სართული)	

ბებმა ნიშნულზე +42.50 (მე-14 სართული) მ. 1:150

საღარბაზოს ფართობი	99.2 მ²
საცხოვრებელი ფართობი	462.4 მ²
საზაფხულო ფართობი	91 მ²
საერთო ფართობი	652.6 მ²
კ-2	604.9 მ²



მრავალბინიანი საცხოვრებელი სახლი, ოფისი მისამართი: ქ. თბილისი, ანნა პოლიტკოვსკაიას ქ. №32	
დირექტორი	ზურაბ მექვაბიშივილი
არქიტექტორი	პაატა ჯავჯანიძე
ბებმა ნიშნულზე +6.40 (მე-3 სართული)	

გეგმა ნიშნულზე +45.80 (მე-15 სართული) მ. 1:150

სადარბაზოს ფართობი	63.2 მ²
საცხოვრებელი ფართობი	452.5 მ²
საზაფხულო ფართობი	96.2 მ²
საერთო ფართობი	611.9 მ²
კ-2	536.6 მ²


52800
5430
5400
6000
6000
6000
3470
3050
6700
6600
4150
27800
4800
1000
5600
6600
6000
3800
+45.80
საძარბაზო
63.2 მ²
T-22
No 102
T-23
No 101
T-25
No 92
T-24ა
No 99
T-26
No 93
T-30
No 100
ვესტიბიული
ვესტიბიული
ვესტიბიული

ბებმა ნიშნულზე +49.10 (მე-16 სართული) მ. 1:150

სადარბაზოს ფართობი	53.7 მ²
საცხოვრებელი ფართობი	414 მ²
საზაფხულო ფართობი	100.5 მ²
საზაფხულო ფართობი	568.2 მ²
კ-2	475.0 მ²



მრავალბინიანი საცხოვრებელი სახლი, ოფისი მისამართი: ქ. თბილისი, ანნა პოლიტკოვსკაიას ქ. №32	
დირექტორი	ზურაბ მექვაბიშივილი
არქიტექტორი	პაატა ჰავჰანიკე
ბებმა ნიშნულზე +6.40 (მე-3 სართული)	

ბებმა ნიშნულზე +52.40 (მე-17 სართული) მ. 1:150

სადარბაზოს ფართობი	48.3 მ²
საცხოვრებელი ფართობი	286.3 მ²
საზაფხულო ფართობი	215.2 მ²
საერთო ფართობი	549.8 მ²
კ-2	321.9 მ²

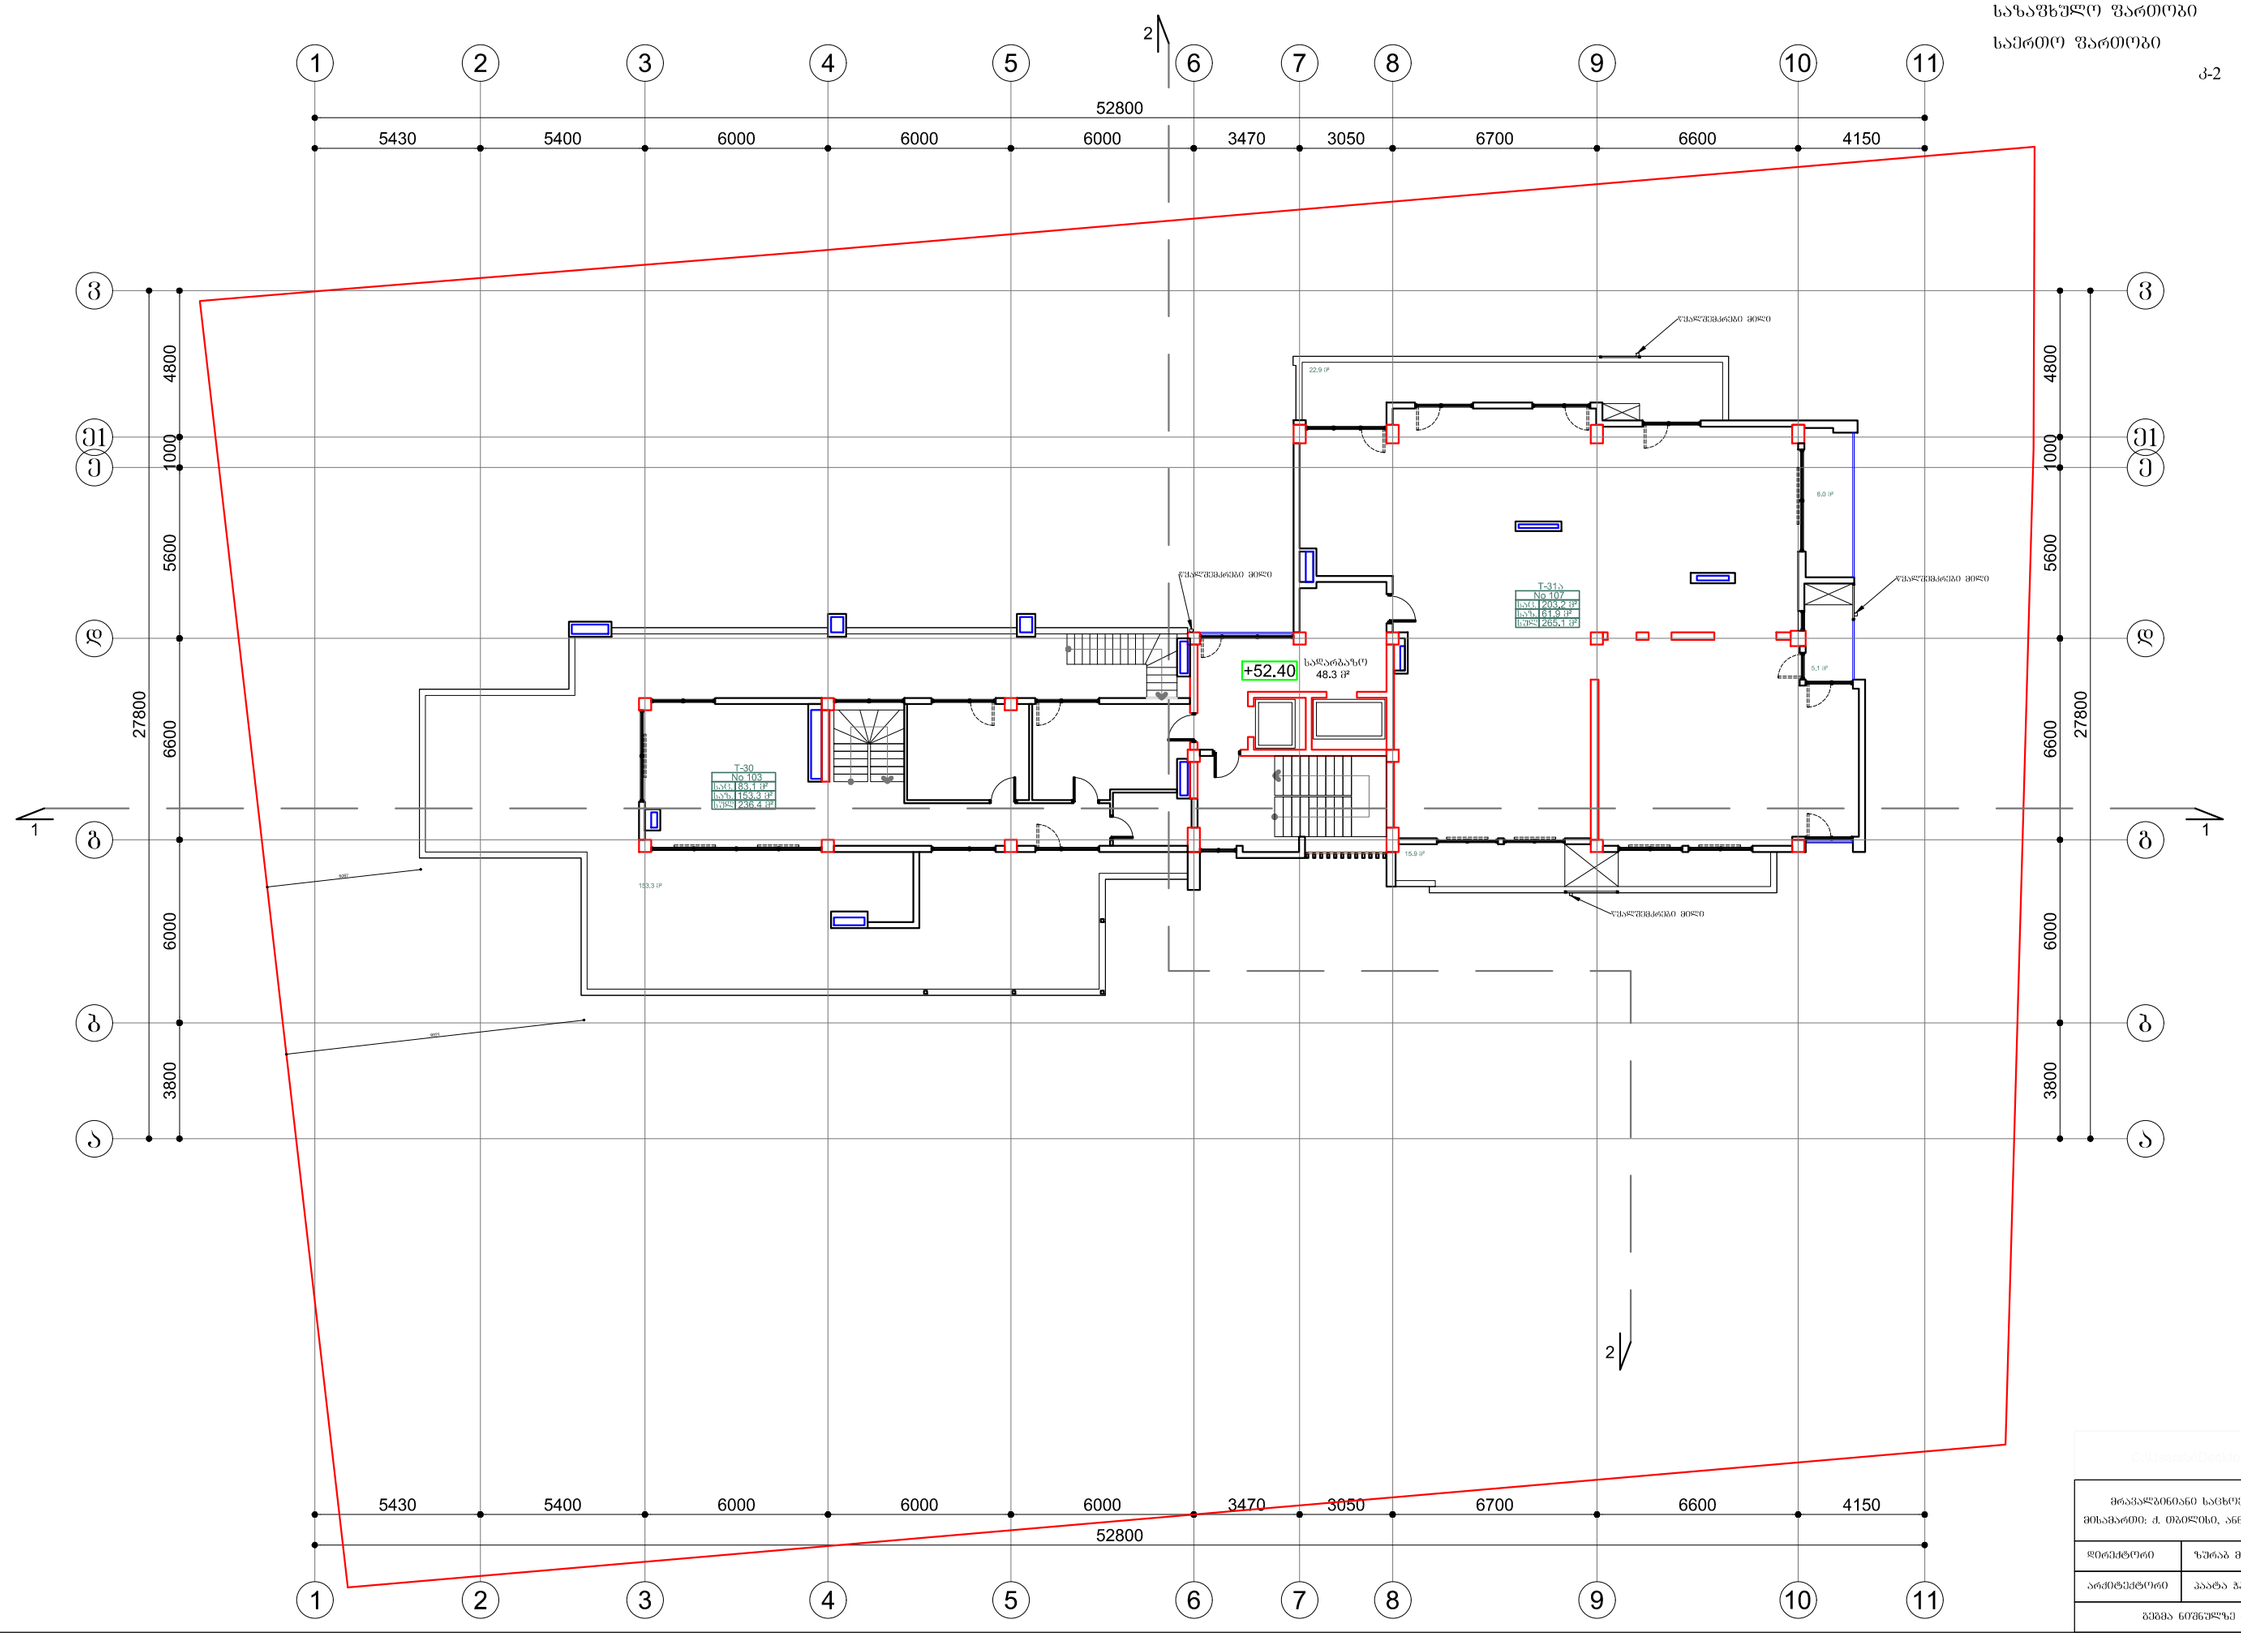

მრავალბინიანი საცხოვრებელი სახლი, ოფისი მისამართი: ქ. თბილისი, ანნა პოლიტკოვსკაიას ქ. №32	
დირექტორი	ზურაბ მექვაბიშივილი
არქიტექტორი	პაატა ჯავჯანიძე
ბებმა ნიშნულზე +6.40 (მე-3 სართული)	

ბეგმა ნიშნულზე +55.70 (მე-18 სართული) მ. 1:150

სადარბაზოს ფართობი	53.9 მ²
საცხოვრებელი ფართობი	188.4 მ²
საზაფხულო ფართობი	132.3 მ²
საერთო ფართობი	374.6 მ²
კ-2	266.0 მ²

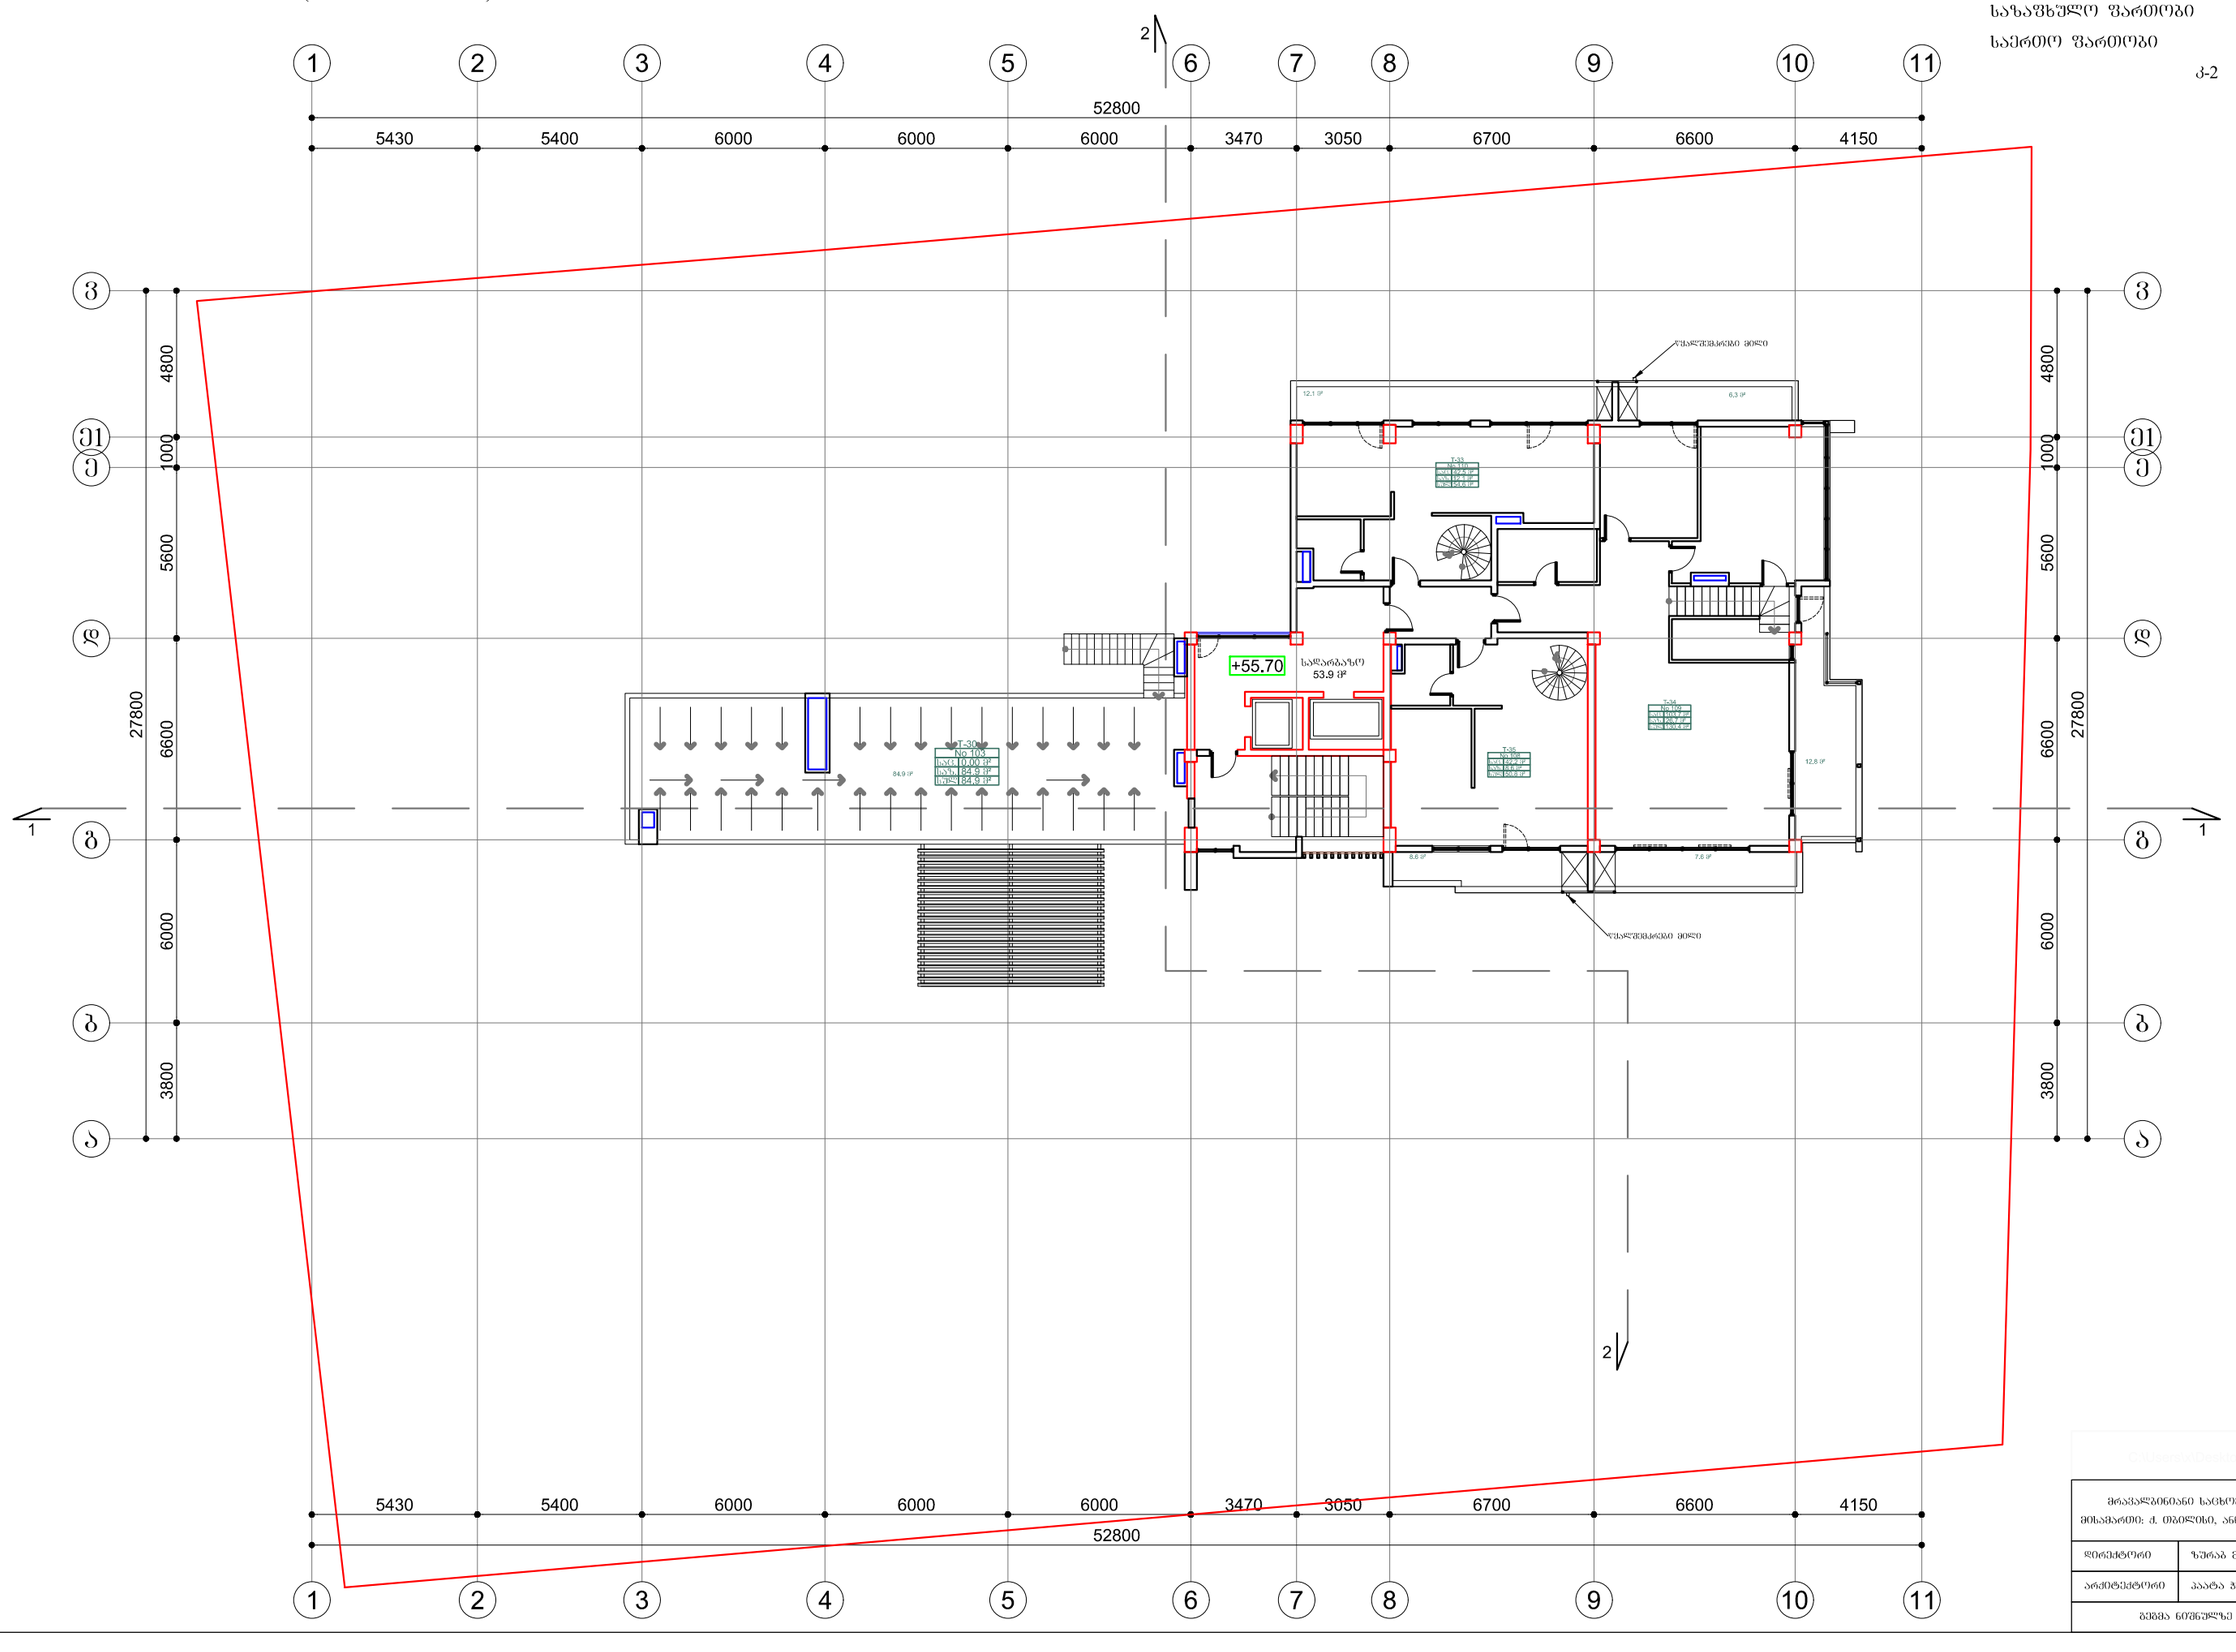

მრავალბინიანი საცხოვრებელი სახლი, ოფისი მისამართი: ქ. თბილისი, ანნა პოლიტკოვსკაიას ქ. №32	
დირექტორი	ზურაბ მექვაბიშვილი
არქიტექტორი	პაატა ჯავჯანიძე
ბეგმა ნიშნულზე +6.40 (მე-3 სართული)	

ბებმა ნიშნულზე +59.00 (მე-19 სართული) მ. 1:150

სადარბაზოს ფართობი	18.2 მ²
საცხოვრებელი ფართობი	201.5 მ²
საზაფხულო ფართობი	22.4 მ²
საერთო ფართობი	248.5 მ²
კ-2	250.0 მ²

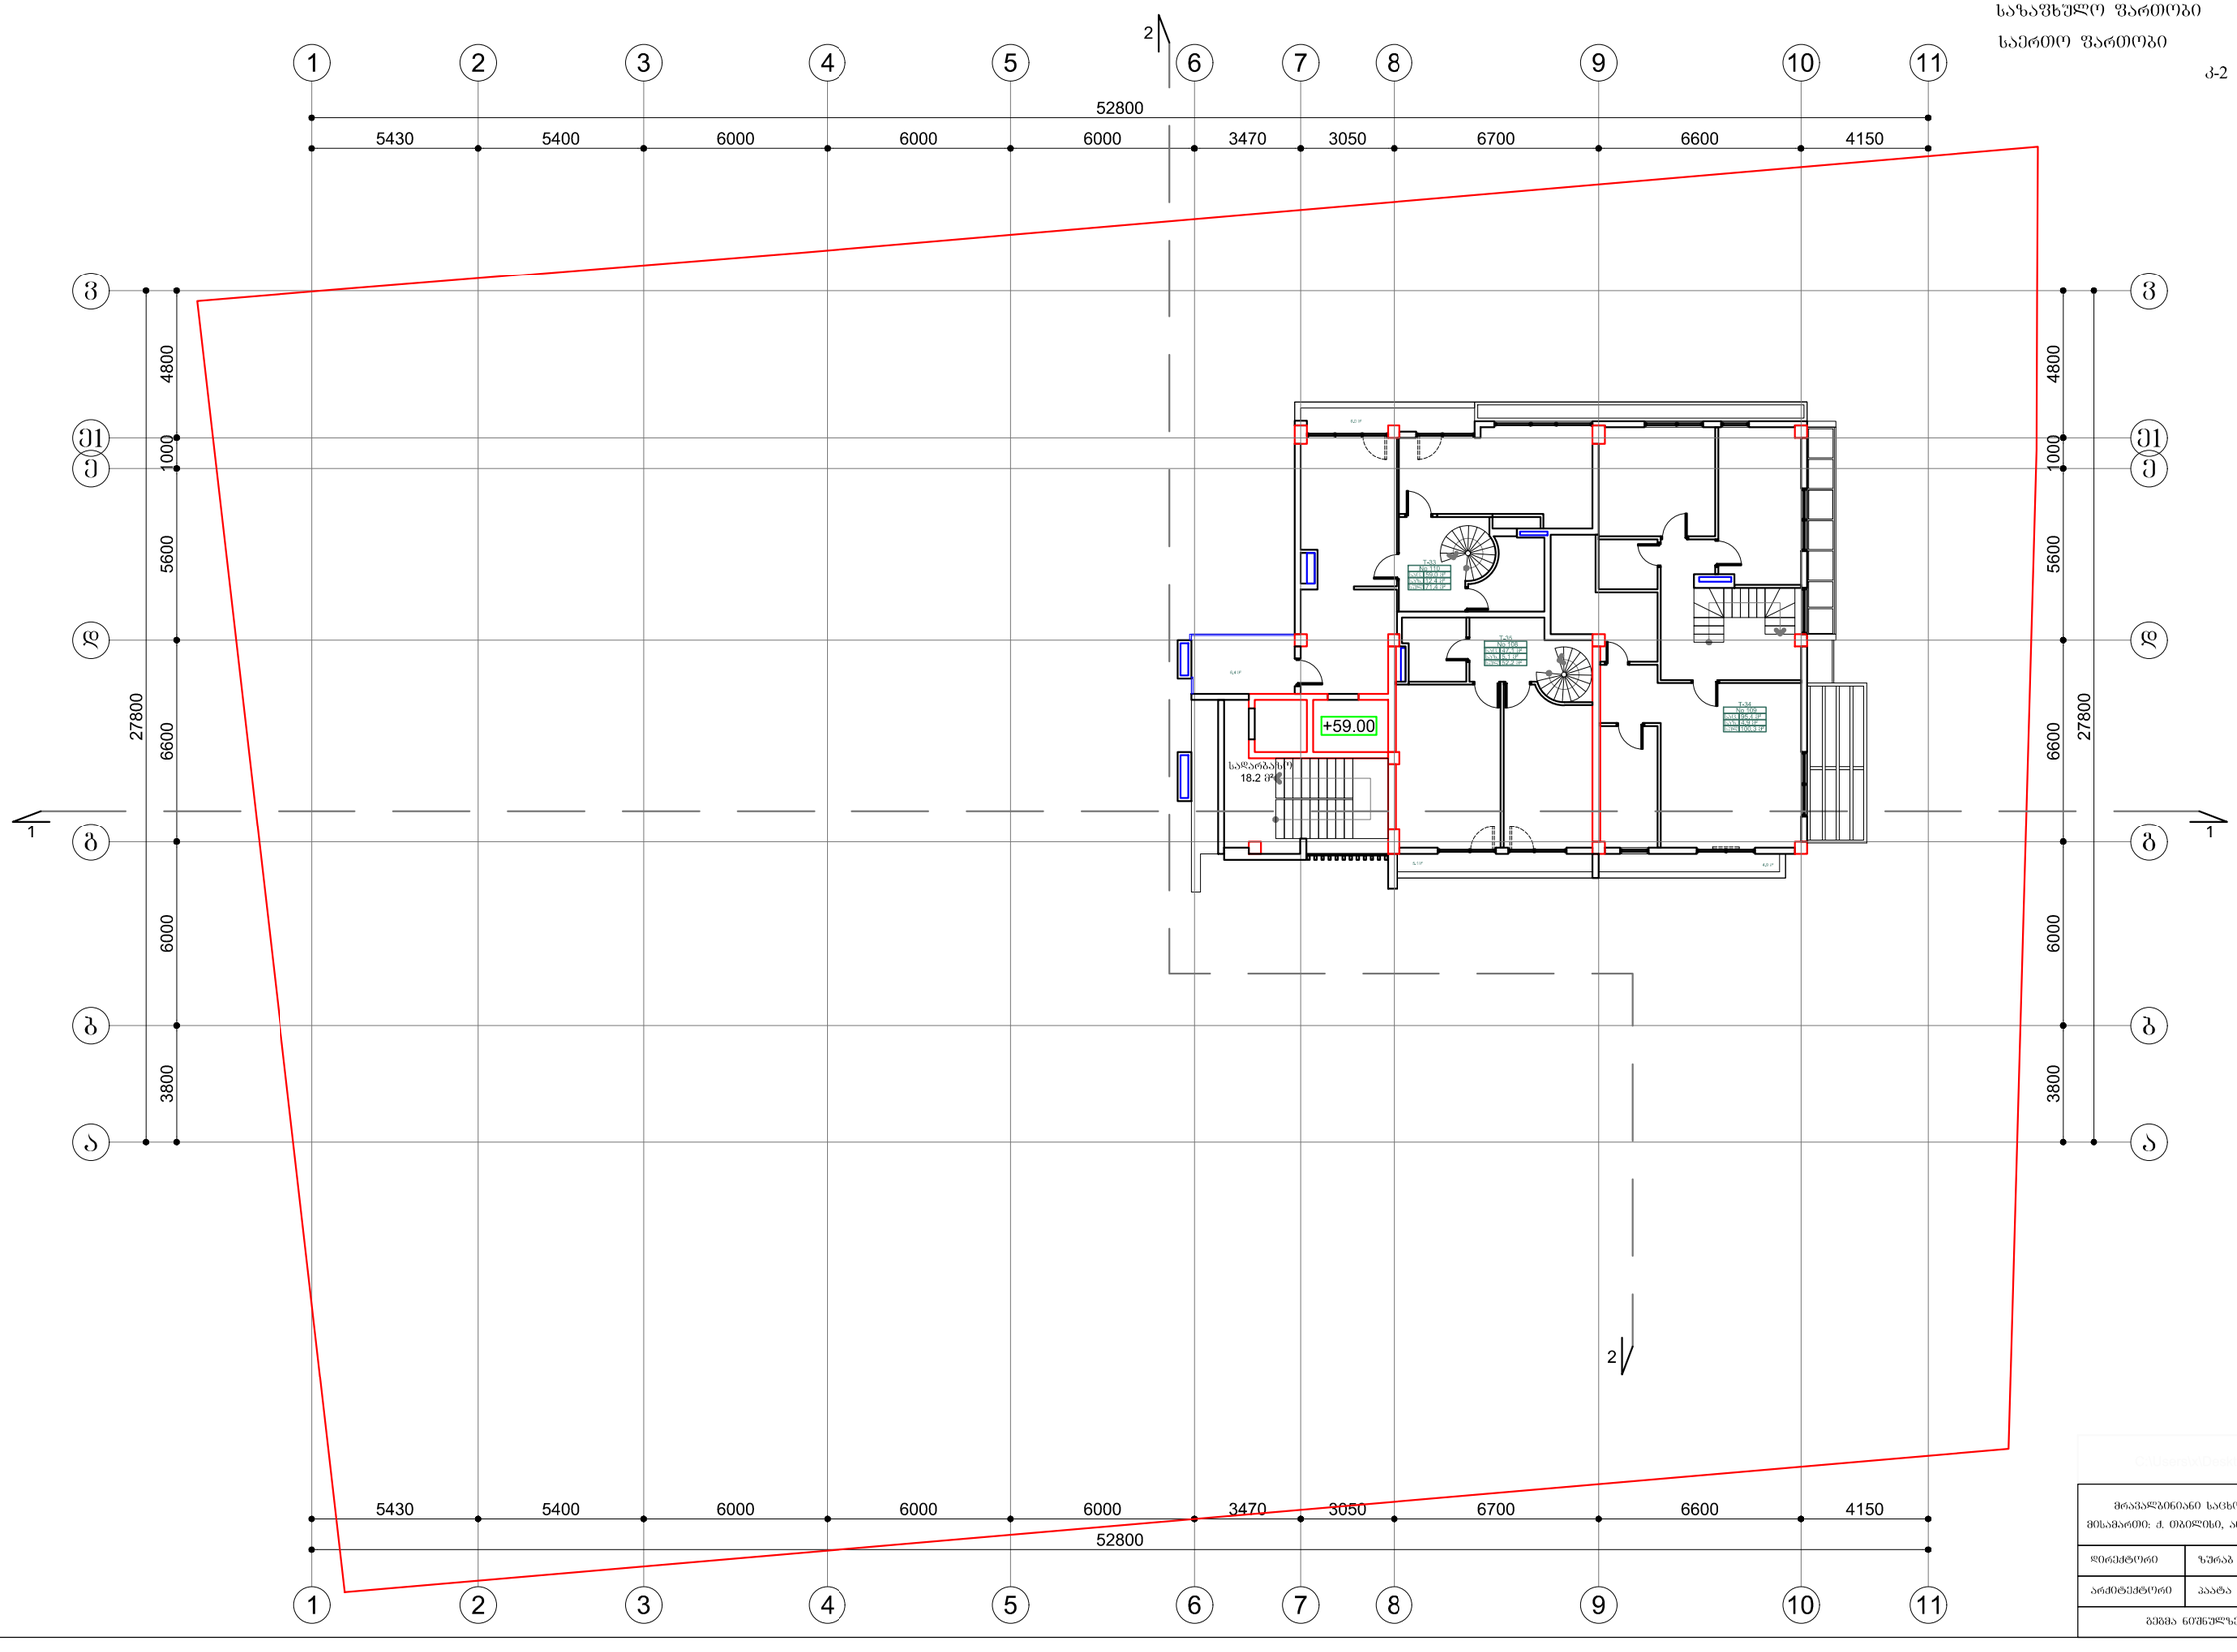

მრავალბინიანი საცხოვრებელი სახლი, ოფისი მისამართი: ქ. თბილისი, ანნა პოლიტკოვსკაიას ქ. №32	
დირექტორი	ზურაბ მექვაბიშივილი
არქიტექტორი	პაატა ჰავჰანიკე
ბებმა ნიშნულზე +6.40 (მე-3 სართული)	

ბებმა ნიშნულზე +62.30 (მე-20 სართული) მ. 1:150

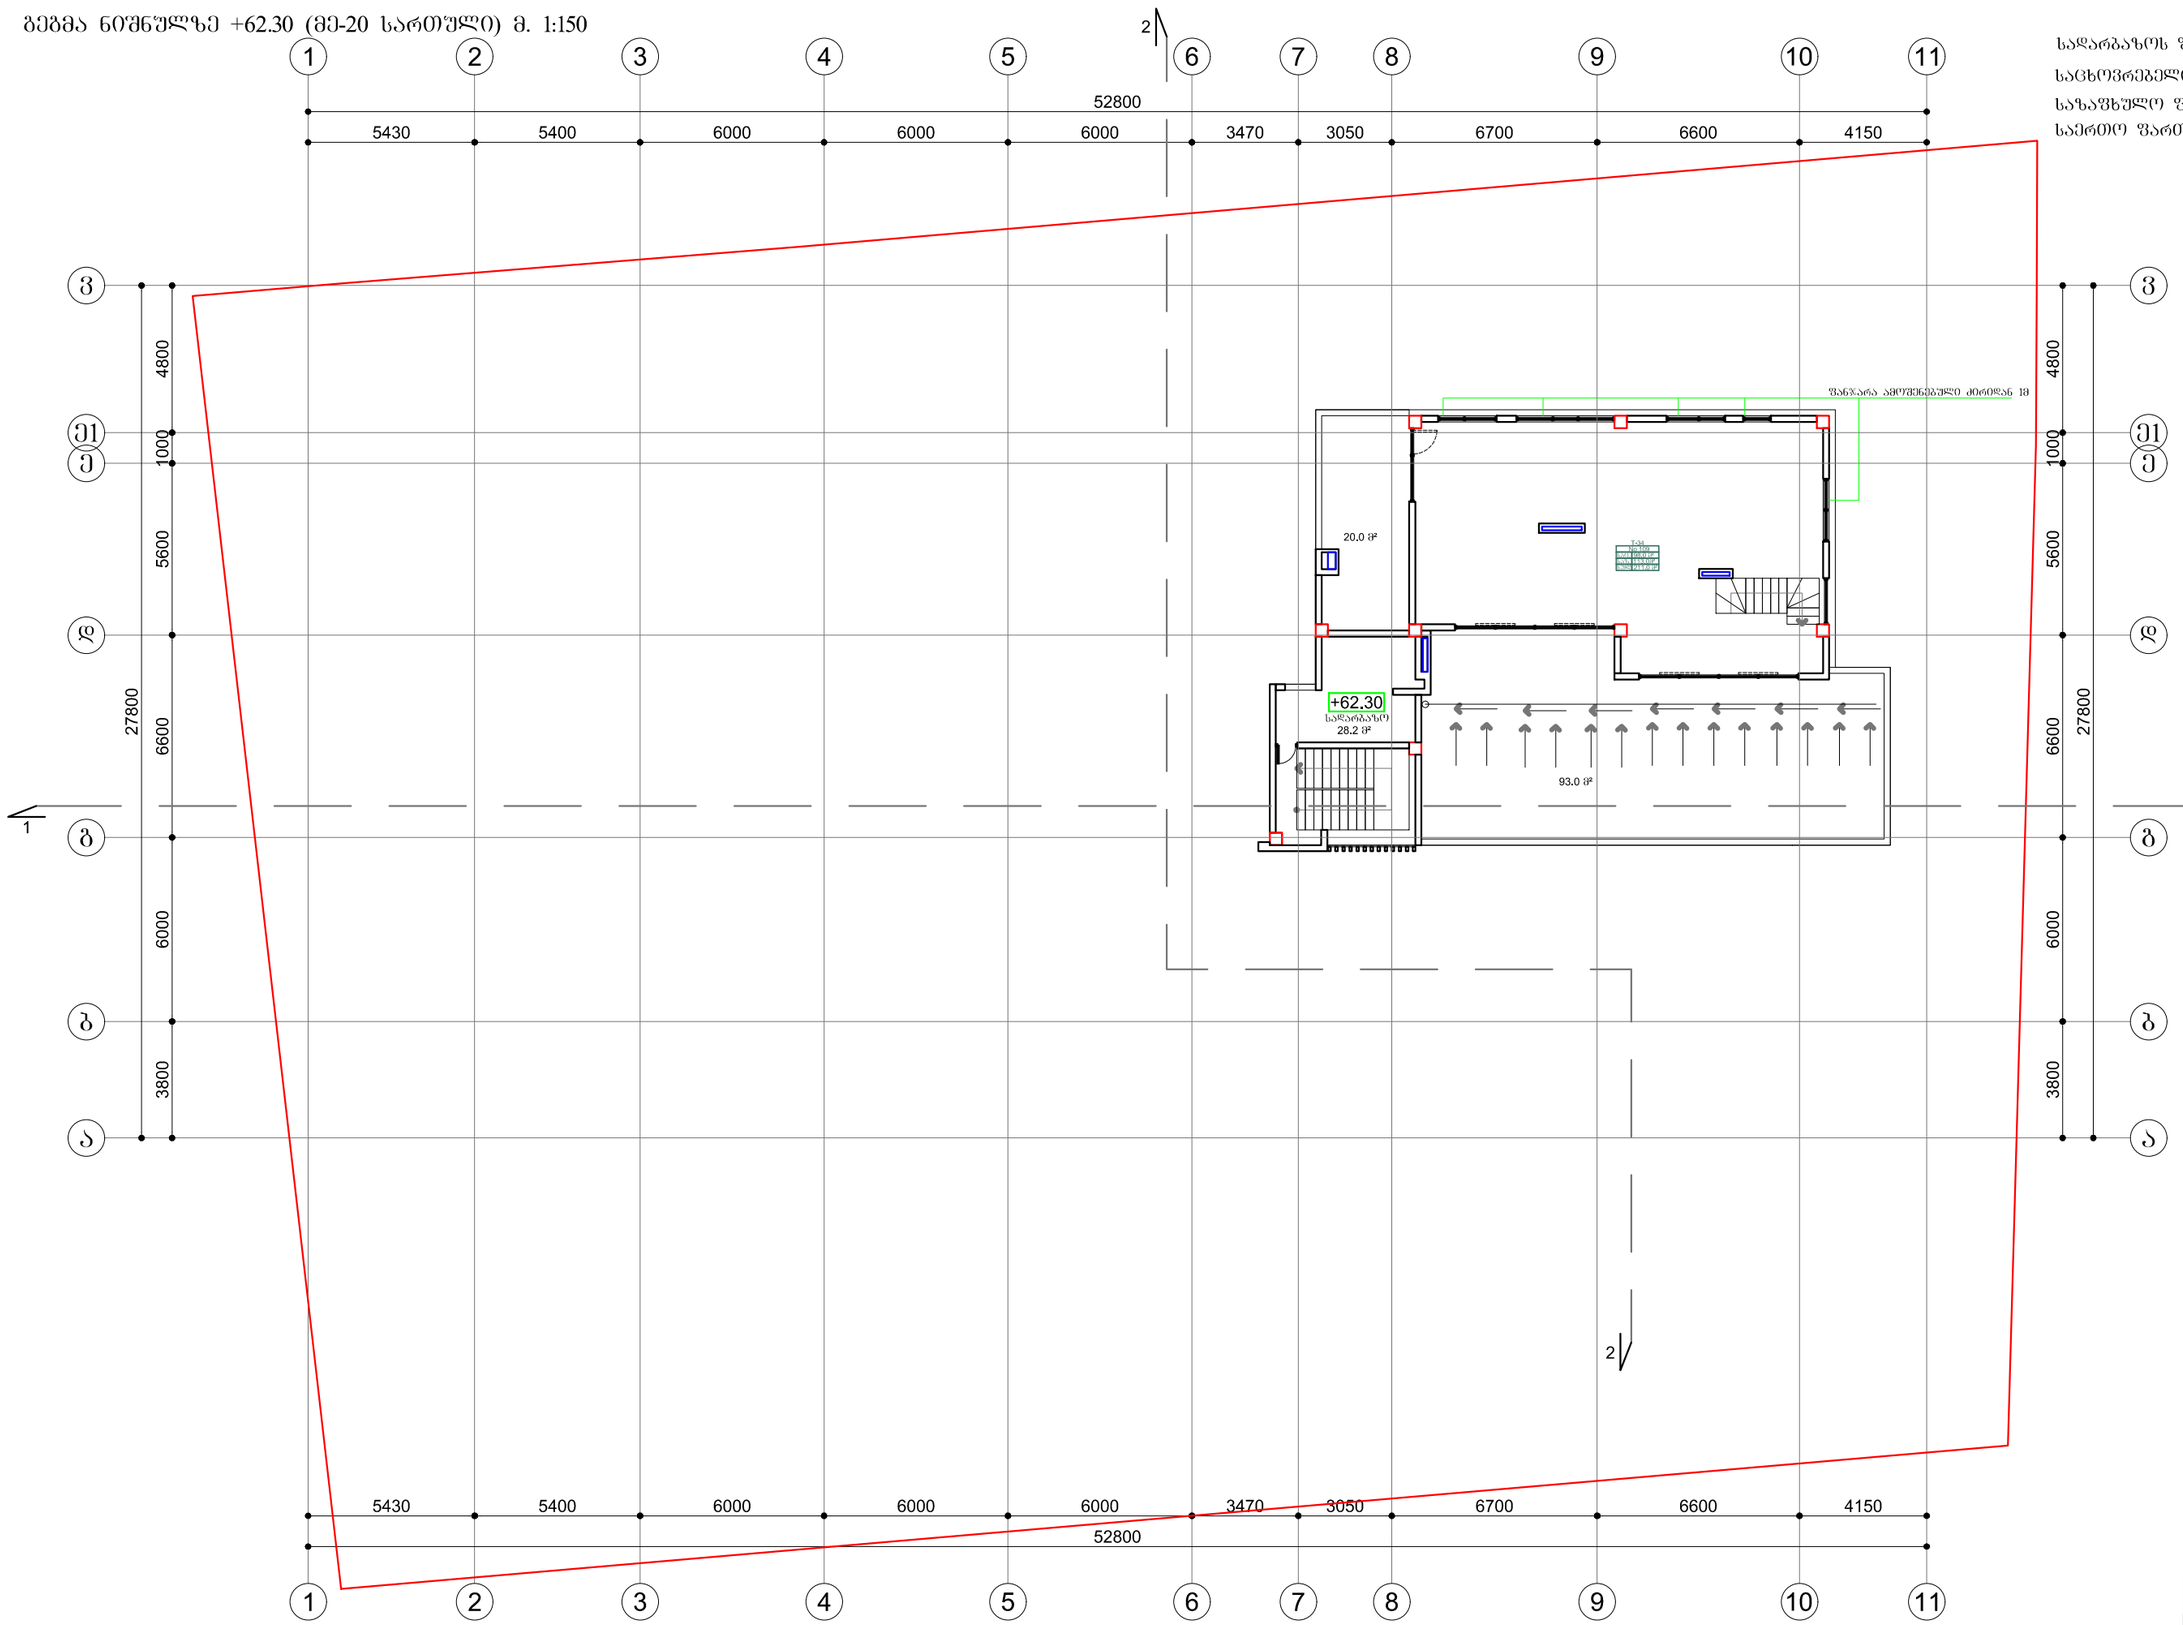

საღარბაზოს ფართობი	28.2 მ²
საცხოვრებელი ფართობი	98.0 მ²
საზაფხულო ფართობი	113.0 მ²
საერთო ფართობი	239.2 მ²
კ-2	33.3 მ²

მრავალბინიანი საცხოვრებელი სახლი, ოფისი მისამართი: ქ. თბილისი, ანნა პოლიტკოვსკაიას ქ. №32	
ლიცენზიარი	ზურაბ მეჭვაბიშვილი
არქიტექტორი	ჰაატა ბაქტანიძე
ბებმა ნიშნულზე +62.30 (მე-20 სართული)	

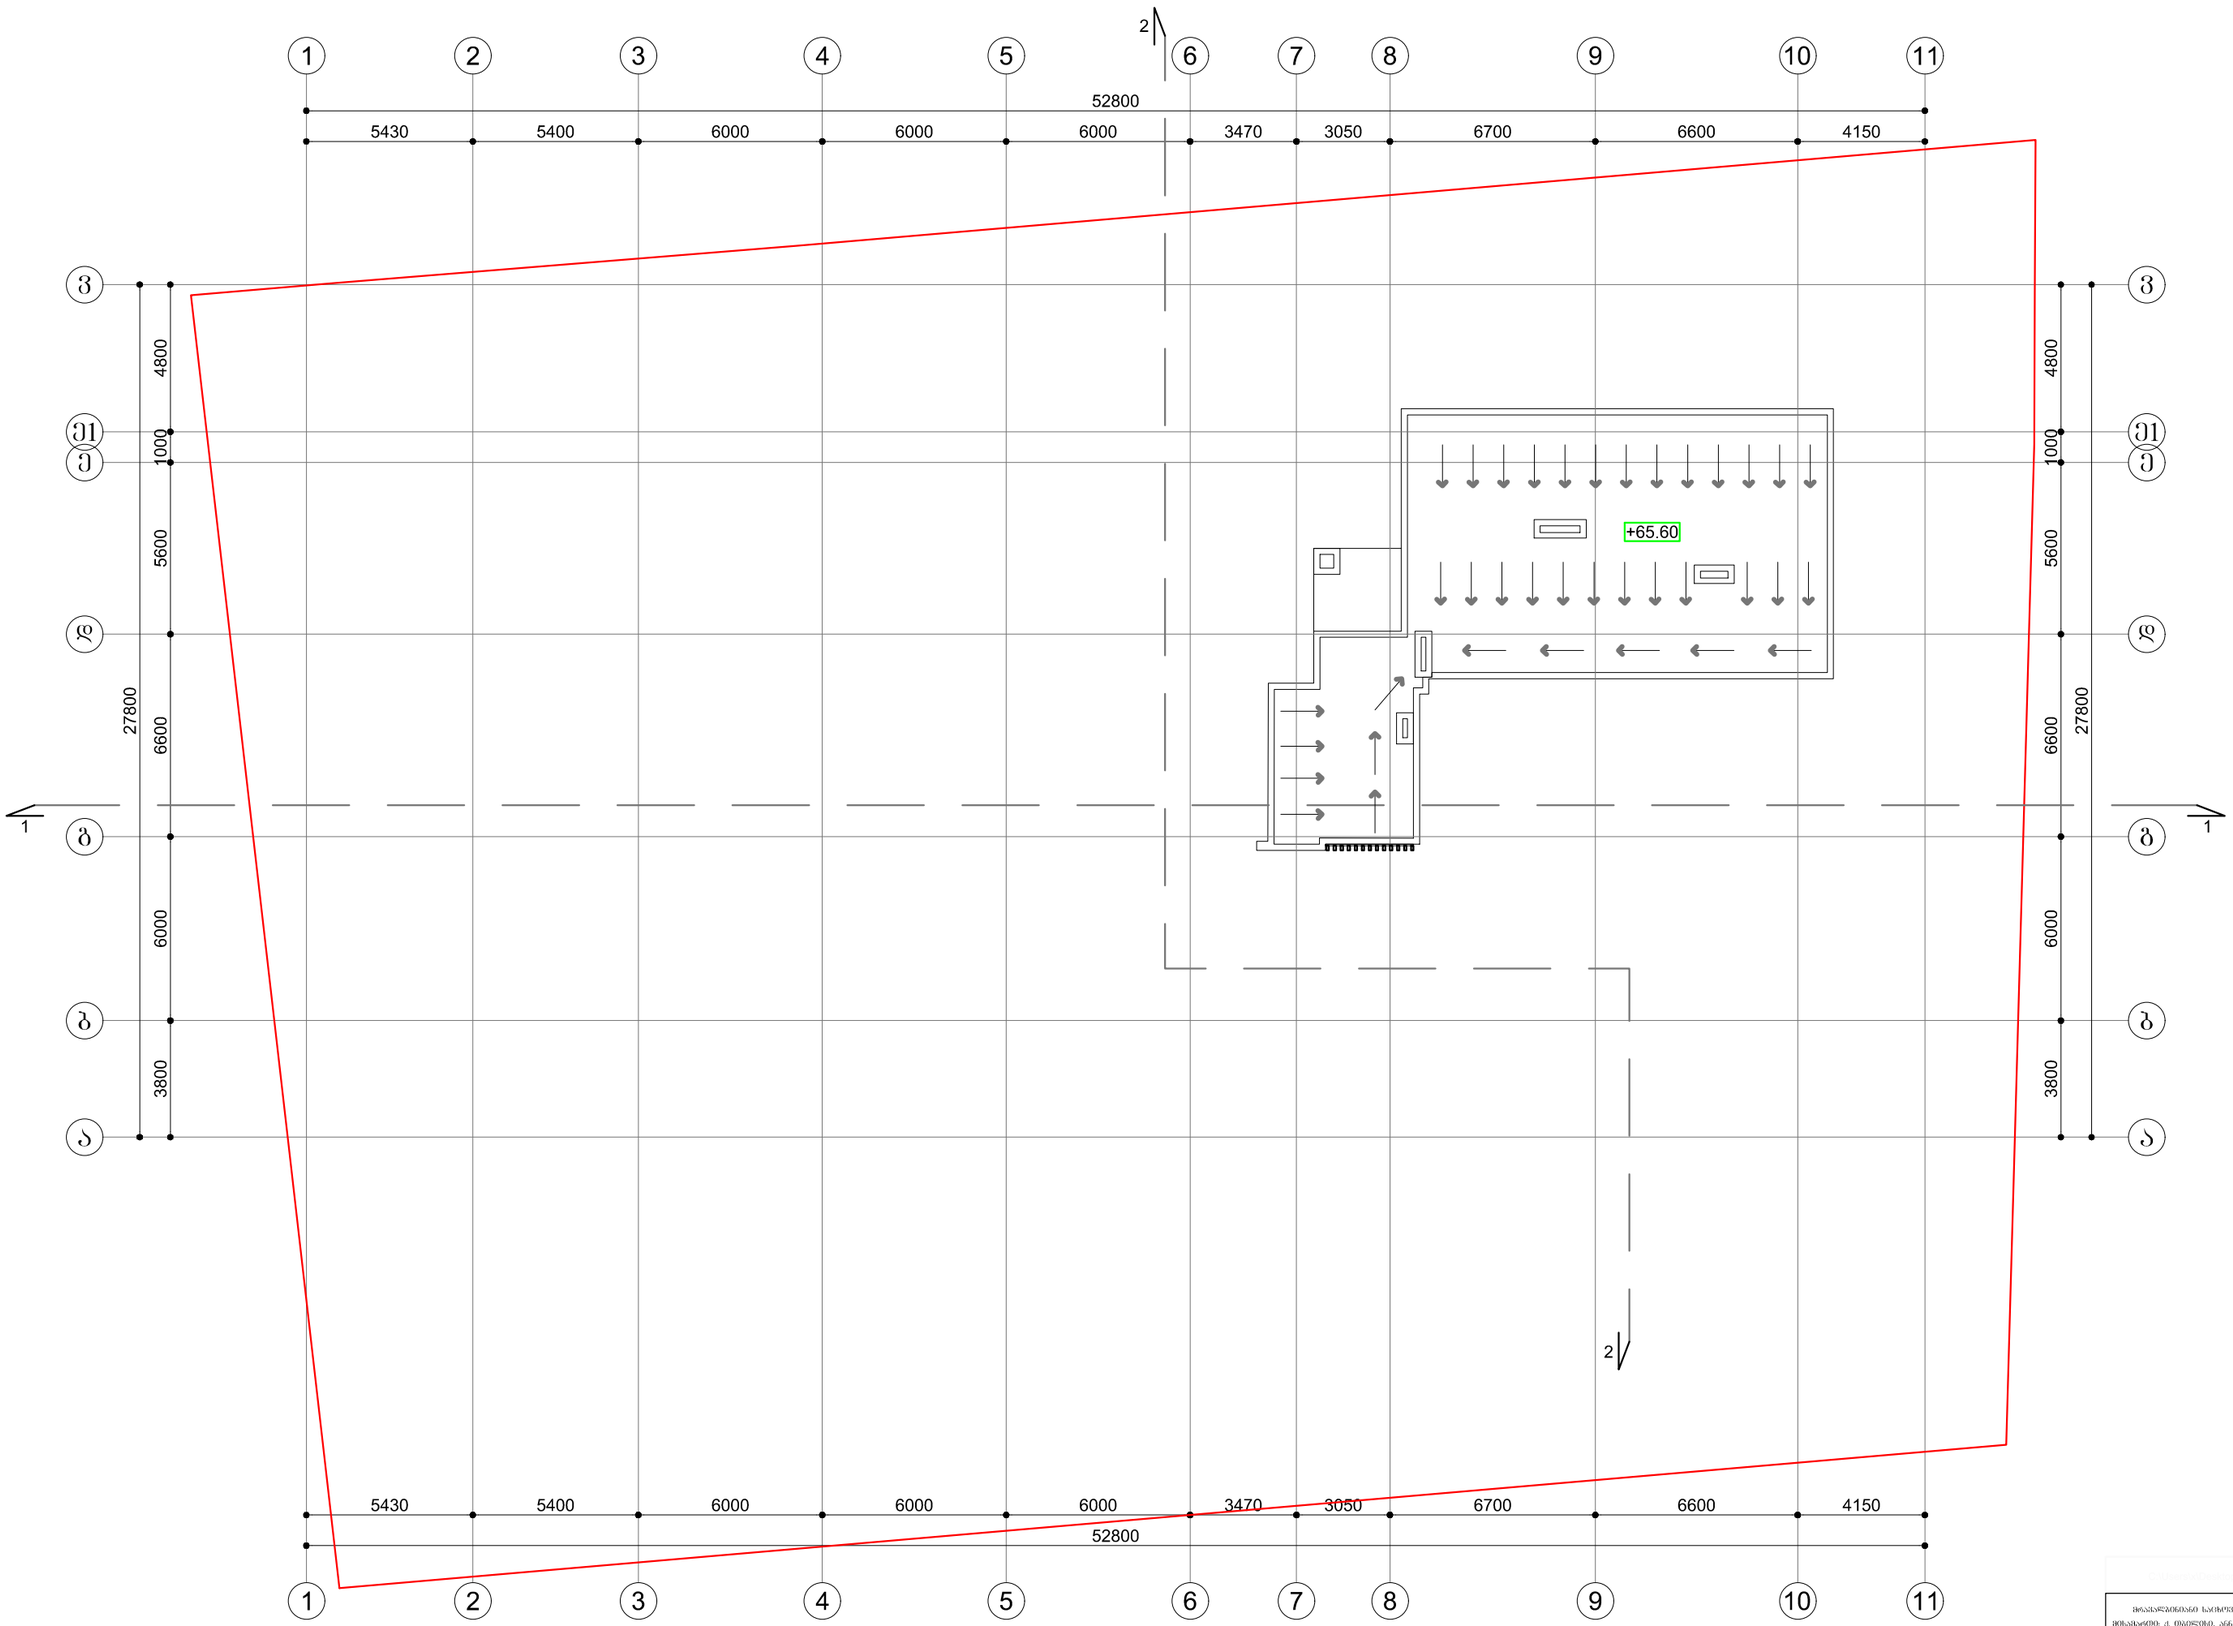

ვრაცალბინიანი საცხოვრებელი სახლი, ოფისი ვისავარიი: ქ. თბილისი, ანნა პოლიტკოვსკაიას ქ. №32	
ლიცენტორი	ზურაბ ვეკუაბიშვილი
არქიტექტორი	კაატა ბაკბანიძე
სახურავის ბებვა	