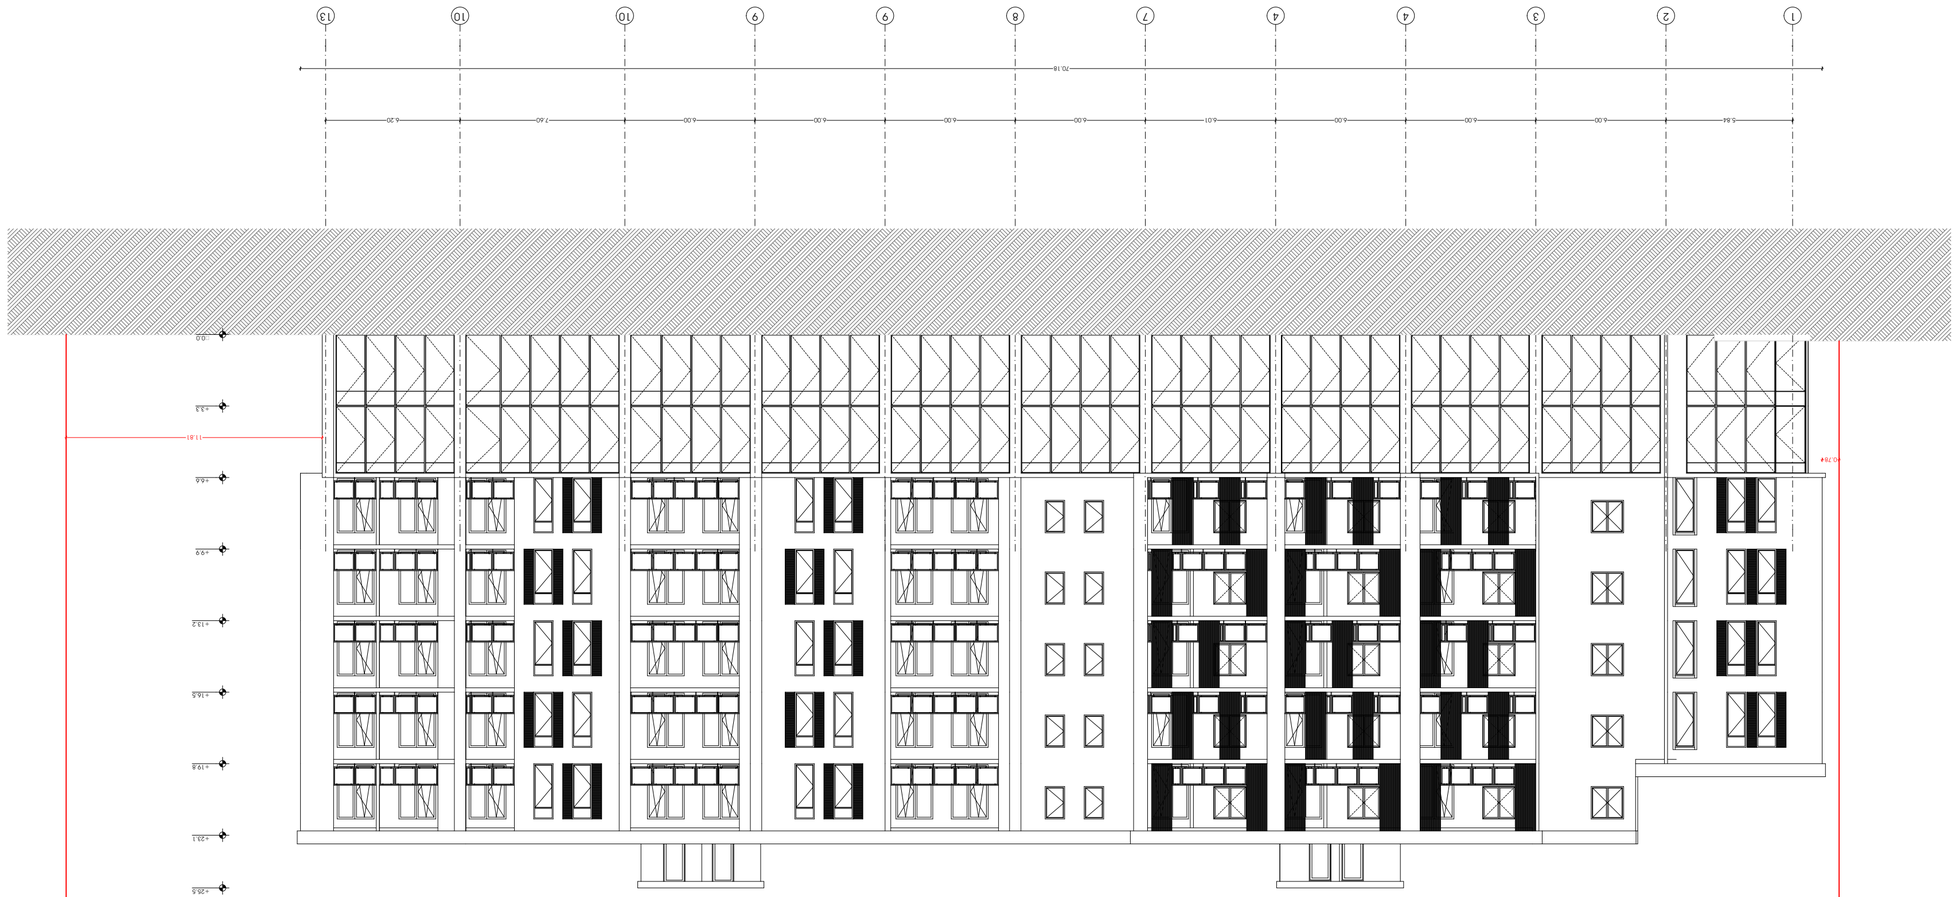









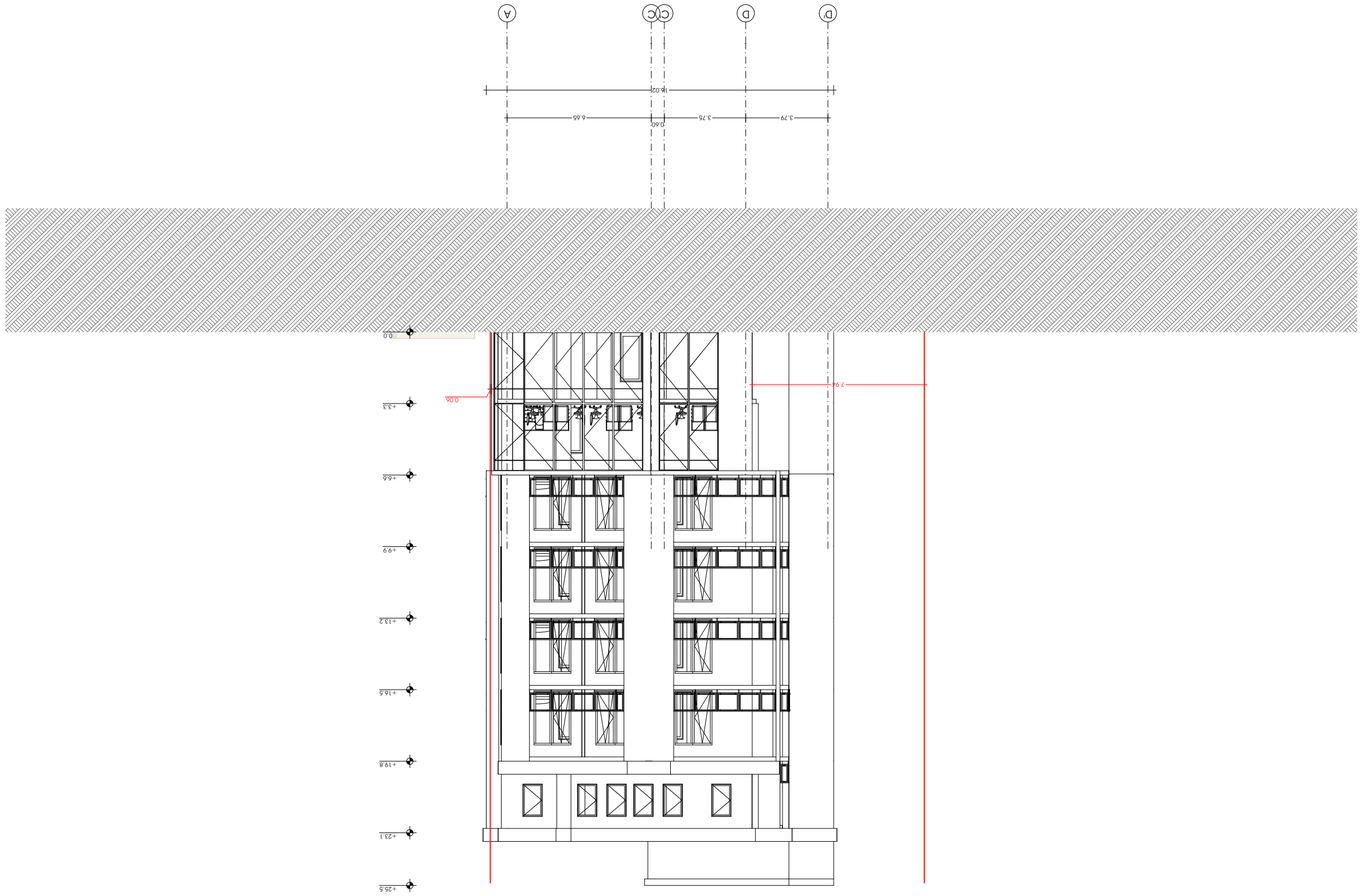











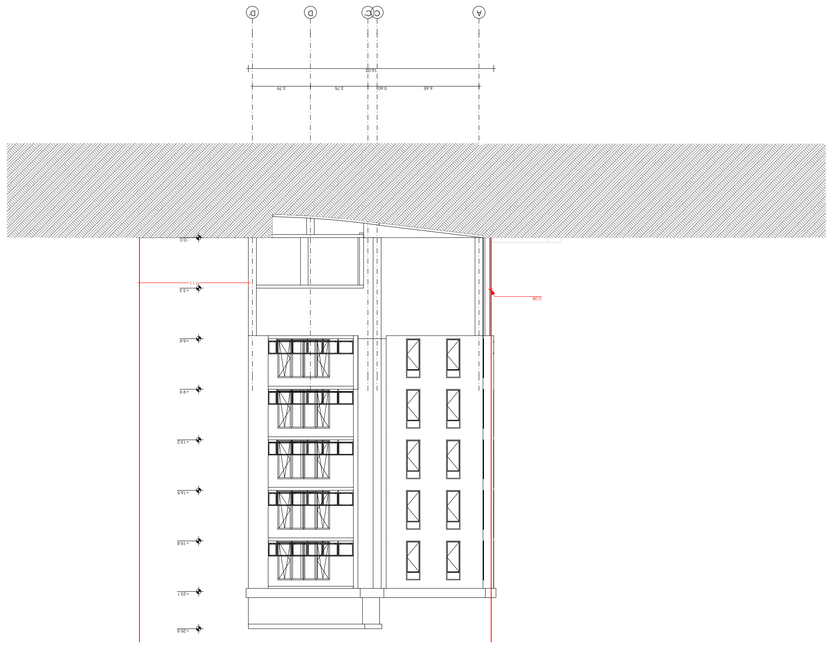


| | |
|---|---|
| ფილიალის დასახელება | ბაზისური |
| A 1 | 1:200 |
| ფურცლის ზომა | ფურცლების რაოდენობა |
| 49 | □.01.11.5 |

N

0 12.5 25 50

ფასადი 1-11

ნებადართული გამოყენების ტერიტორიული ზონა

ნებადართული მაქსიმალური სართულიანობა

ნებადართული მაქსიმალური სიმაღლე

ნებადართული მინიმალური ბაღით დაუფარავი ტერიტორიის ფართი

ნებადართული მინიმალური ბაღით დაფარული ტერიტორიის ფართი

ნებადართული მინიმალური მანქანების პარკირების ადგილების რაოდენობა

ნებადართული მინიმალური საველოსიპედე პარკირების ადგილების რაოდენობა











