ტოპოგრაფიული რუკა



პირობითი აღნიშვნები

საცხოვრებელი შენობა	წყალი
არასაცხოვრებელი შენობა	ბორდიური
ფარდული	ასფალტის გზა
სამბური	ბრუნტის გზა
დანგრეული შენობა	რკინიგზა
რეზერვუარი	მთავარი იზოკიმზი
ელ. ქვესადგური	იზოკიმზი სიმაღლით
მიწის ნაკვეთის საზღვარი	ქვის ღობე
მეზობლის მ/ნ საზღვარი	ლითონის ღობე
გაზი	ბეტონის ღობე
	მავთულბადის ღობე
	ნაყარი მიწა
	ჩამოშრეული ბრუნტი
	ქარსაცავი ზოლი
	ცოცხალი ღობე
	ხეები, პალმა, ბუჩქი
	ბოძები
	ბანათების ელ. ბოძი
	ონკანი, სამუალოშვალო გა
	ანძა, ანტენა

Ltd GeoCAD
ქ. თბილისი, თელავის ქ.№42
ტელ: 579 03 33 22
geocad2014@Gmail.com

დირექტორი	ლ. ხელგინიძე
შემსრულა	გ. ცქვიტიშვილი
დახაზა	ლ. ხელგინიძე
მისამართი	ქ. თბილისი, გამ. მელიქიშვილი №5
მ 1:500	GEO-CORS WGS 84 UTM T38
	01.05.2019

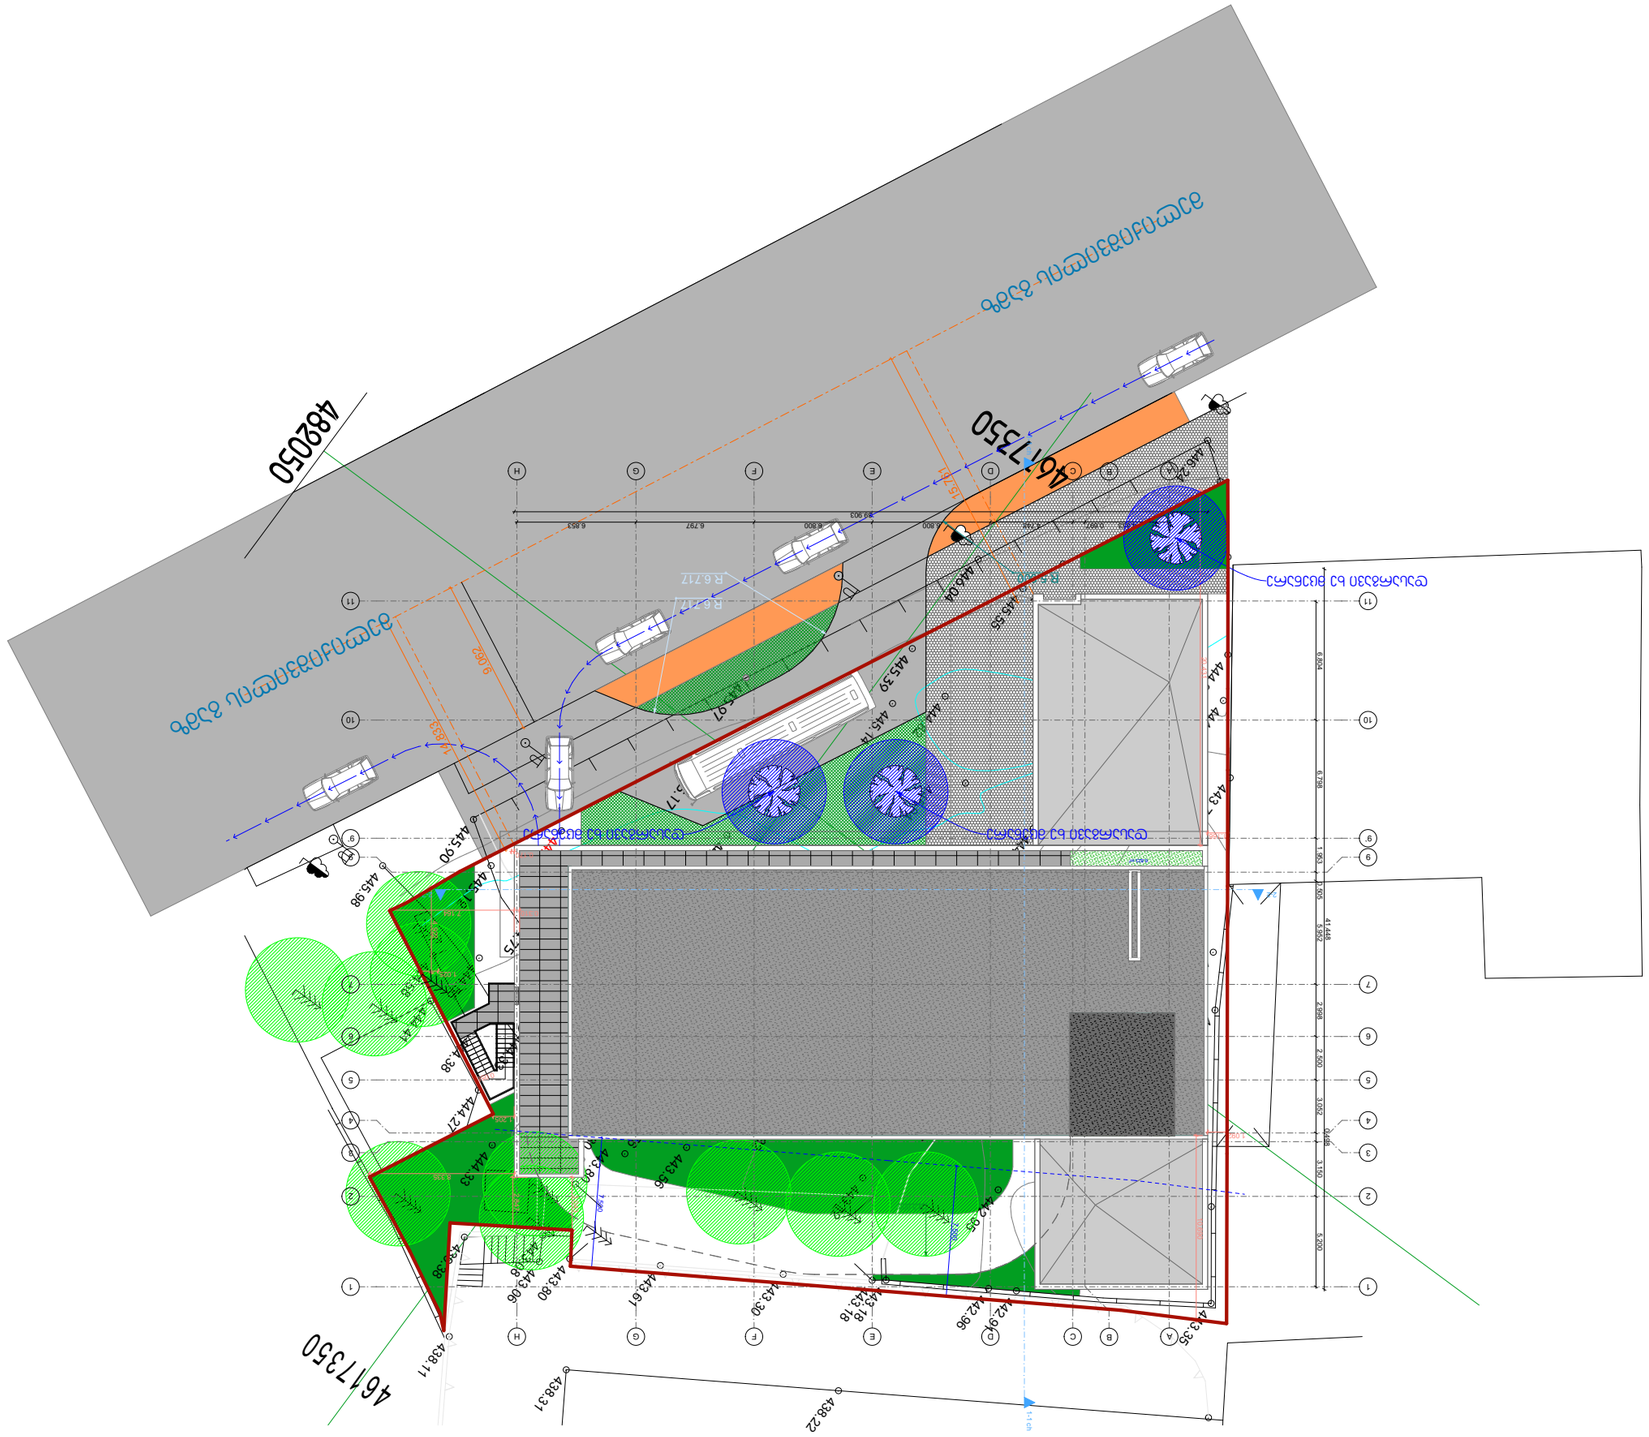

ситуационный план

ლიცენზიის მფლობელი	შ.პ.ს. Bolero & Company (ID/04431726)
CITY PROJECT	„ა.ერთიანი, ათვარნიანი საცხოვრებელი კომპლექსი ვაჟა-ფშაველა №5
თანამონაწილეობა	ვაჟა, სოხუმი	ხელმოწერა
დამტკიცებულია	მ. ბიწინაკი
დამ. არქიტექტორი	3.ბერეტაშვილი
ფურცლის №	

სტადია	ფურცლების	სულ.ფურცლ	ასახვის	თარიღი
არქ.პროექტი	31		500	20.02.2020

ტერიტორიის ნაგებობა-ნაშენების ფერადოვანი ფასადების ფრაგმენტი