ფასადი A-H



შ.პ.ს. „ქალაქპროექტი"

სასტუმრო

გეგმა +4,50 ნიშნულზე

ტერიტორიის საპროექტო საზღვარი


დამკვეთი	შ.პ.ს. Bolero & Company (ID/04431726)
CITY PROJECT	ქ.თბილისი, მთაწმინდის რაიონი, მელიქიშვილის გამზირი №5

თანამდებობა	გვარი, სახელი	ხელმოწერა
დირექტორი	მ. მახათაძე	
მთ. არქიტექტორი	ლ.ცინცაძე	
არქიტექტორი	ვ.ამისულაშვილი	

ფურც №

სტადია	ფორმატი	სულ.ფურც	მასშტაბი	თარიღი
არქ.პროექტი	ა1		100	20.02.2020


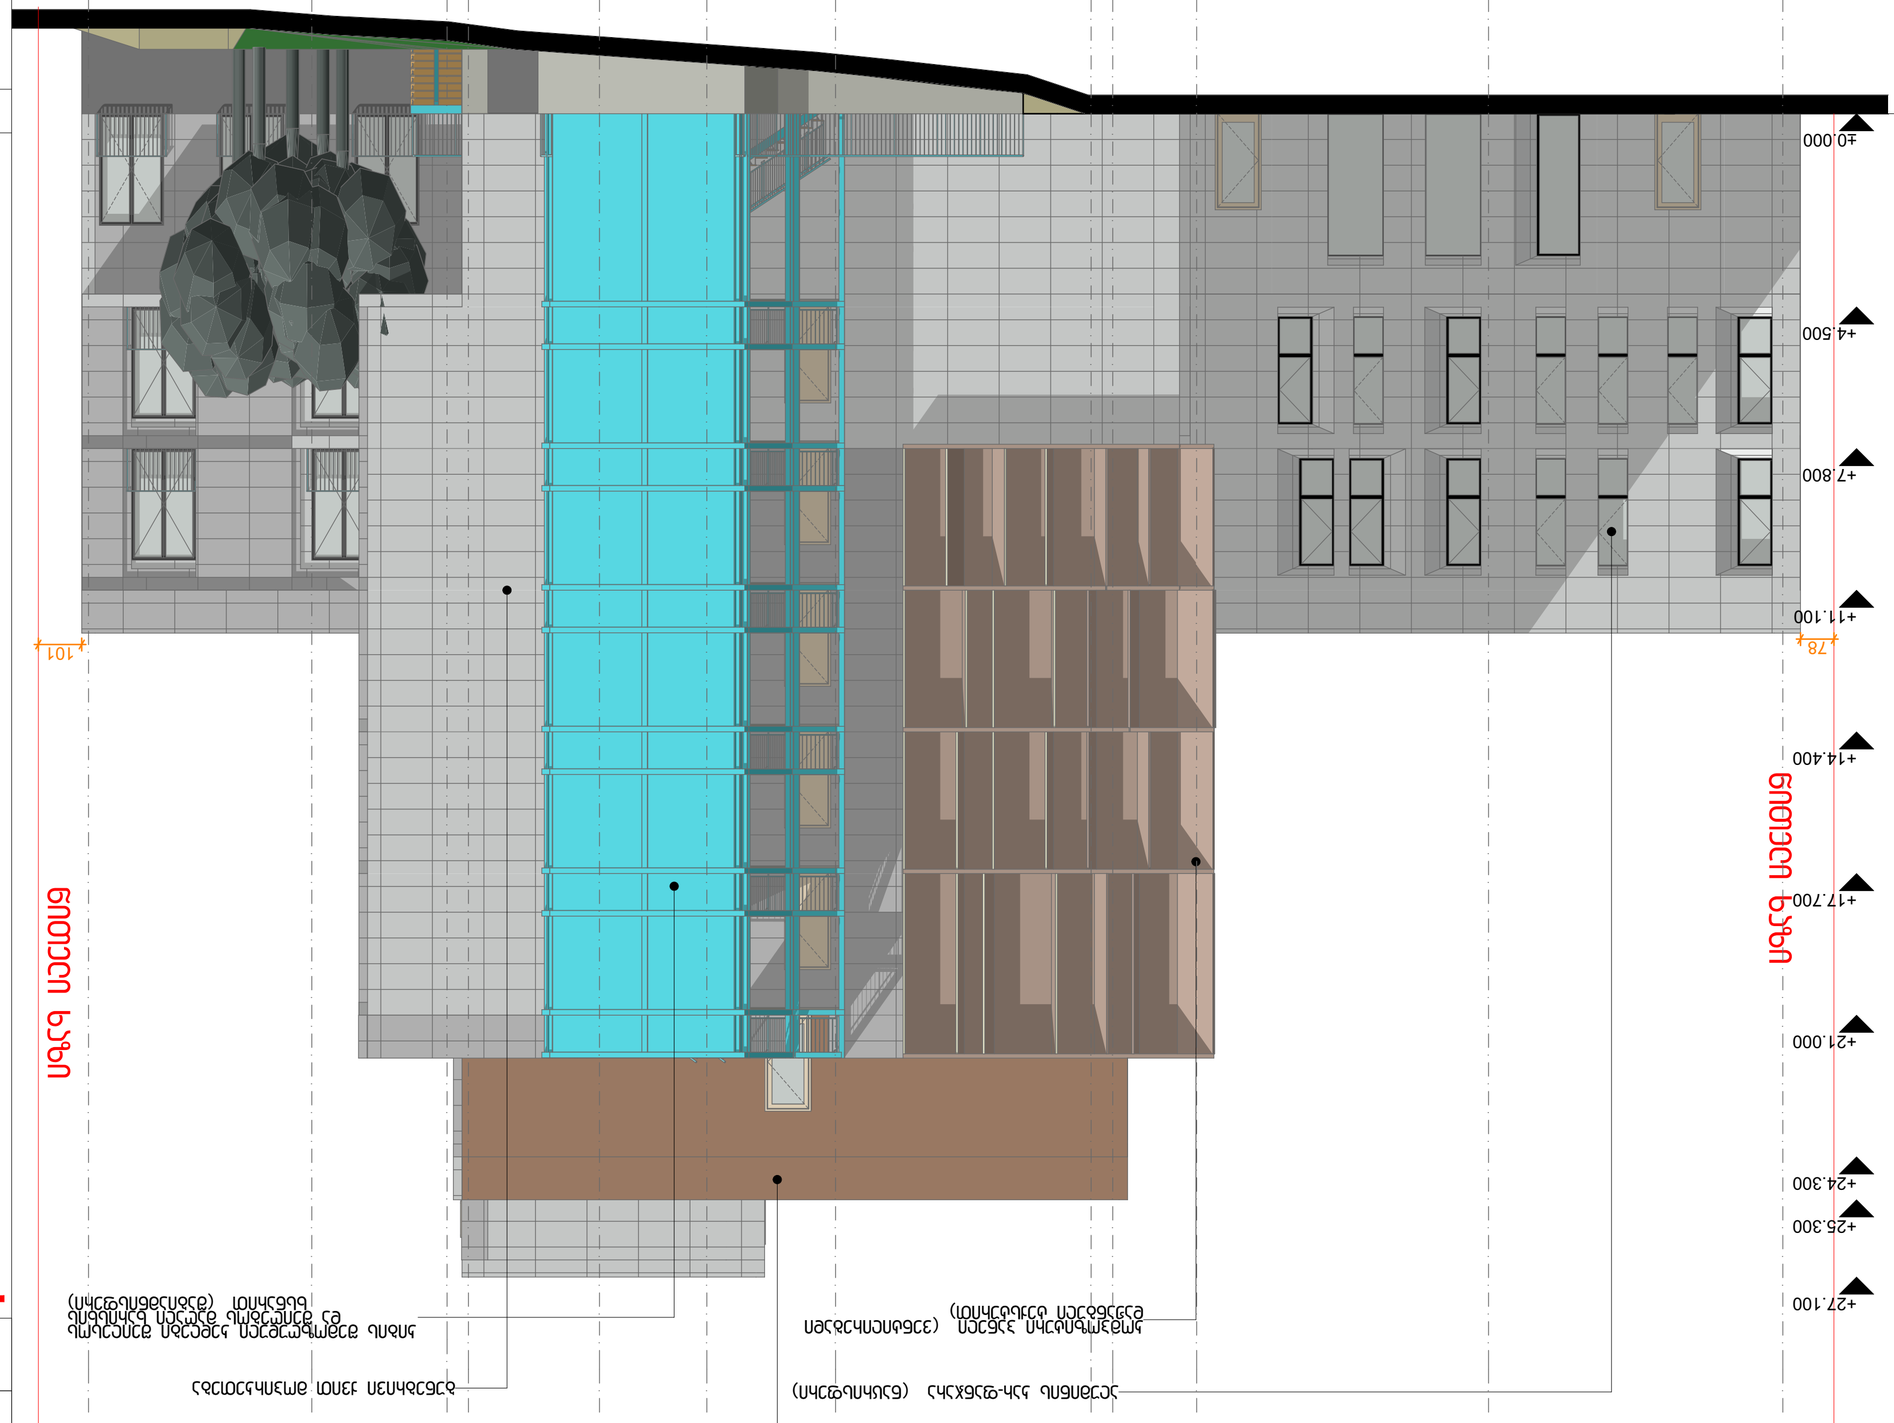

















































ფასადი 1-11

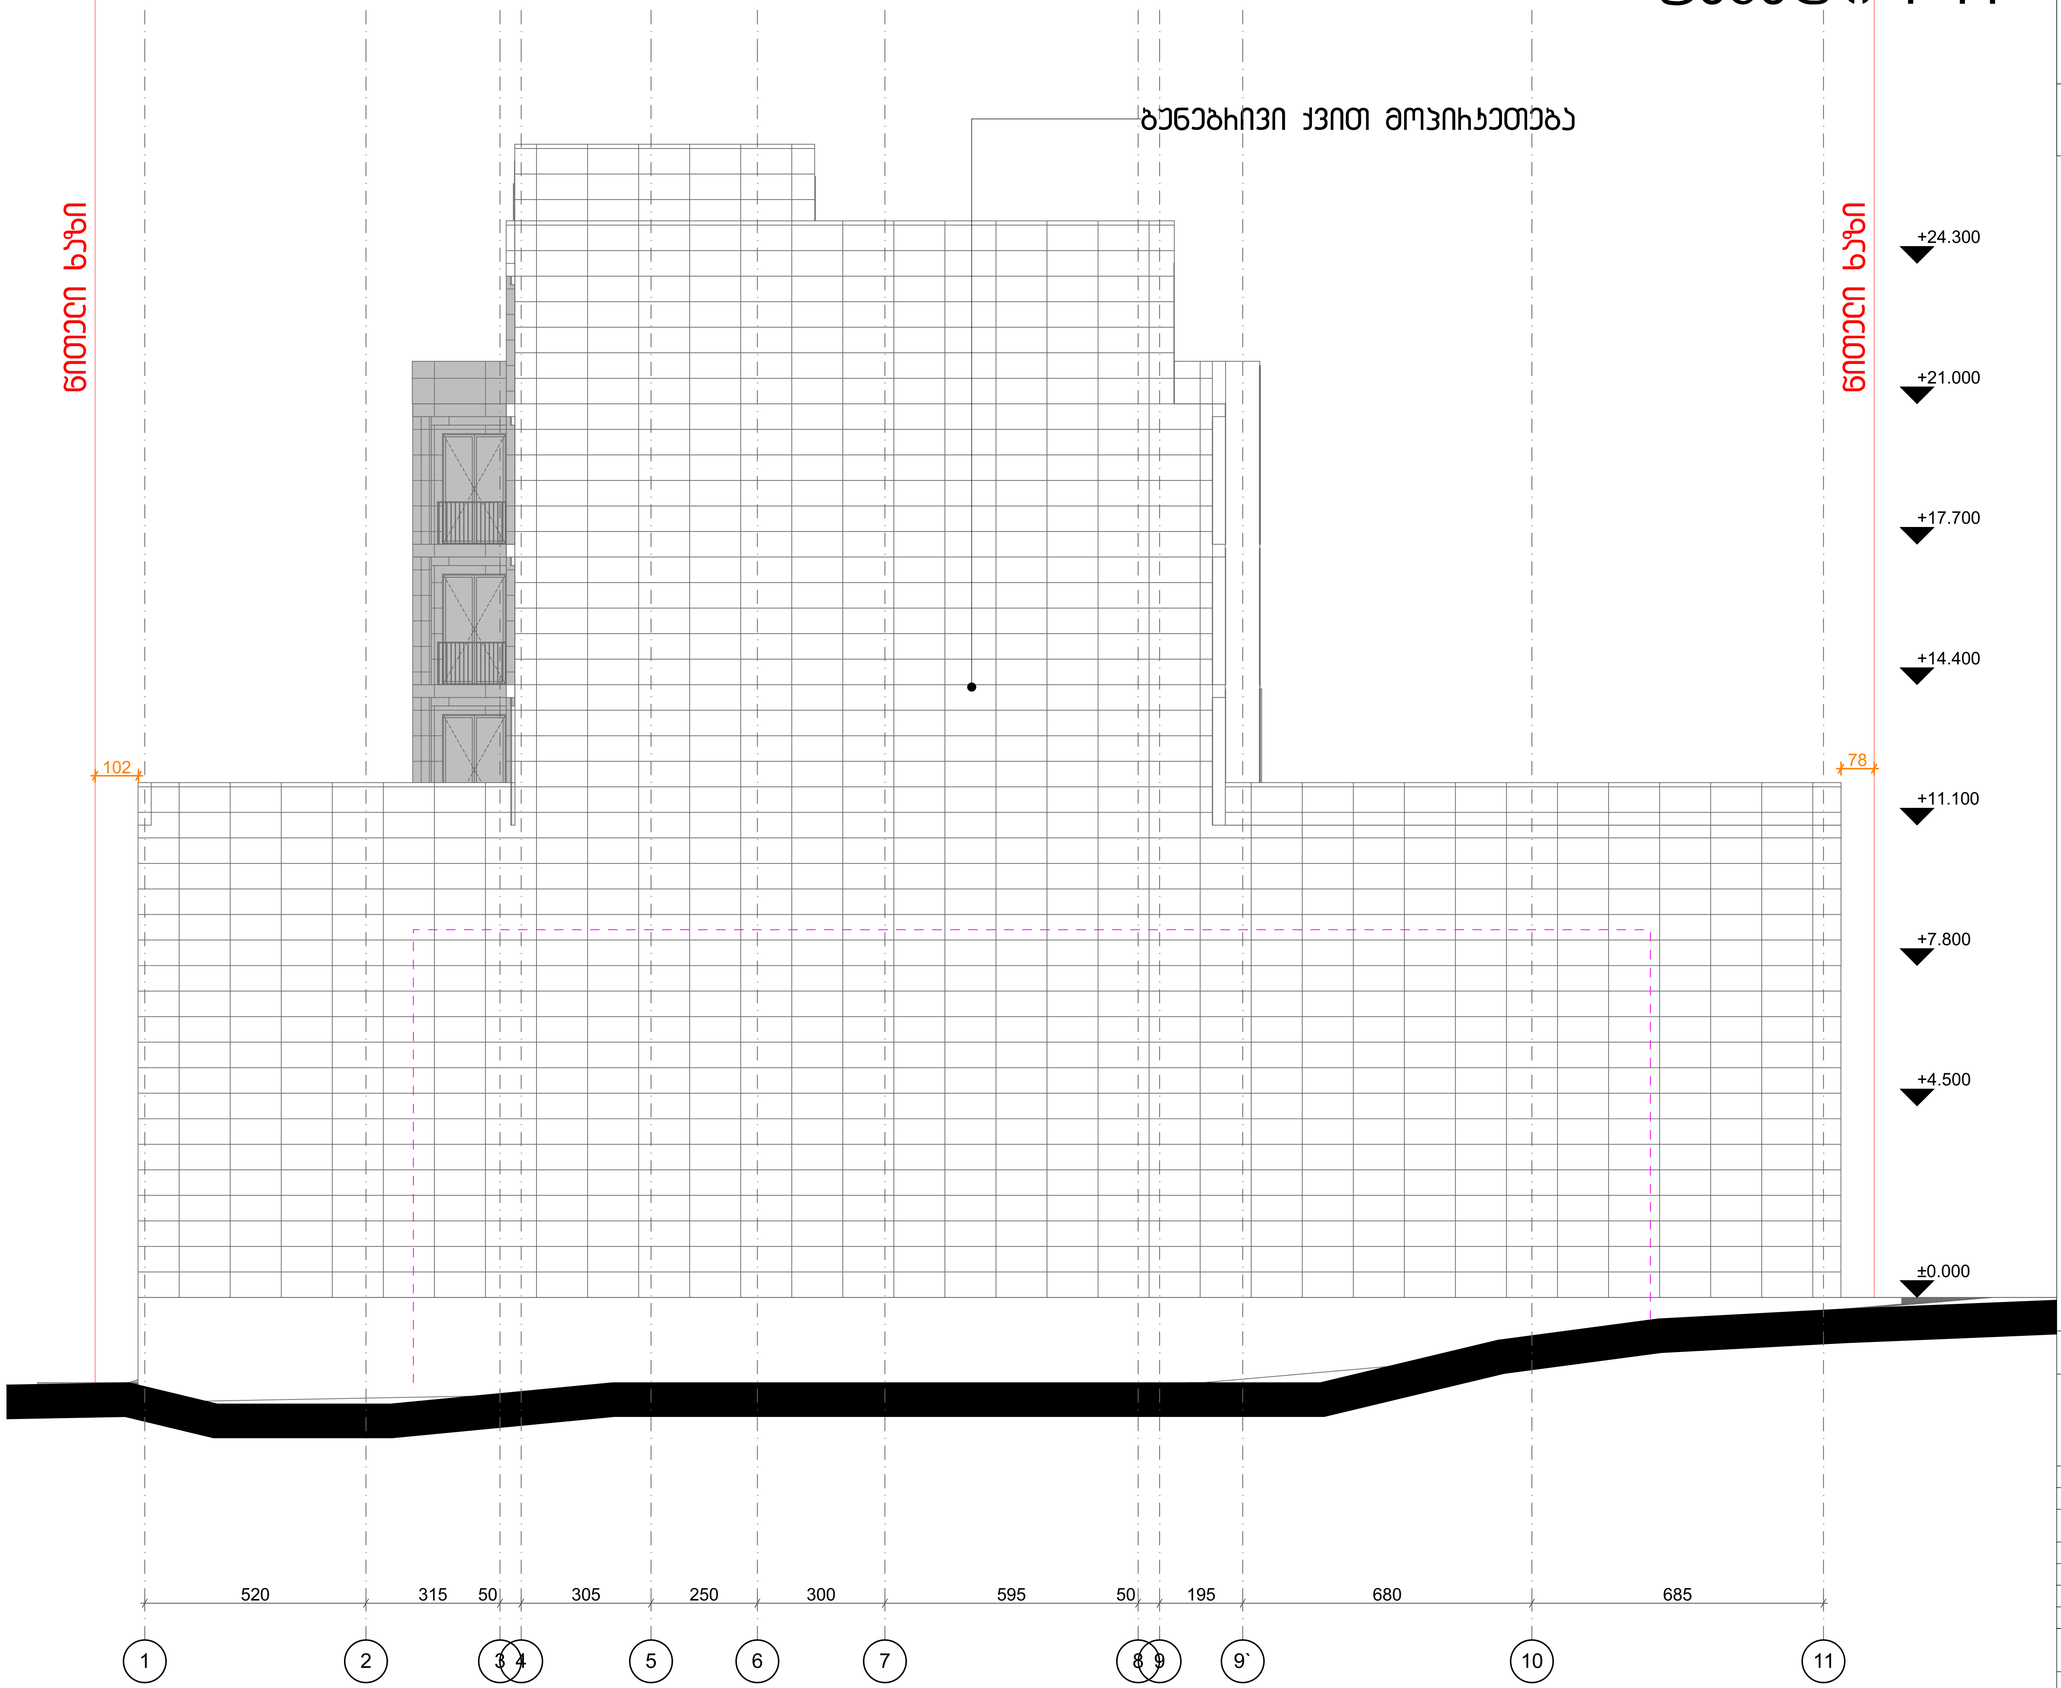

შ.პ.ს. „ქალაქპროექტი"

სასტუმრო

ფასადი 1-11

ტერიტორიის საპროექტო საზღვარი

დამკვეთი	შ.პ.ს. Bolero & Company (ID/04431726)	
CITY PROJECT	ქ.თბილისი, მთაწმინდის რაიონი, მელიქიშვილის გამზირი №5	
თანამდებობა	გვარი, სახელი	ხელმოწერა
დირექტორი	მ. მახათაძე	
მთ. არქიტექტორი	ლ.ცინცაძე	
არქიტექტორი	ვ.ამისულაშვილი	

ფურც №

სტადია	ფორმატი	სულ.ფურც	მასშტაბი	თარიღი
არქ.პროექტი	ა1		100	20.02.2020