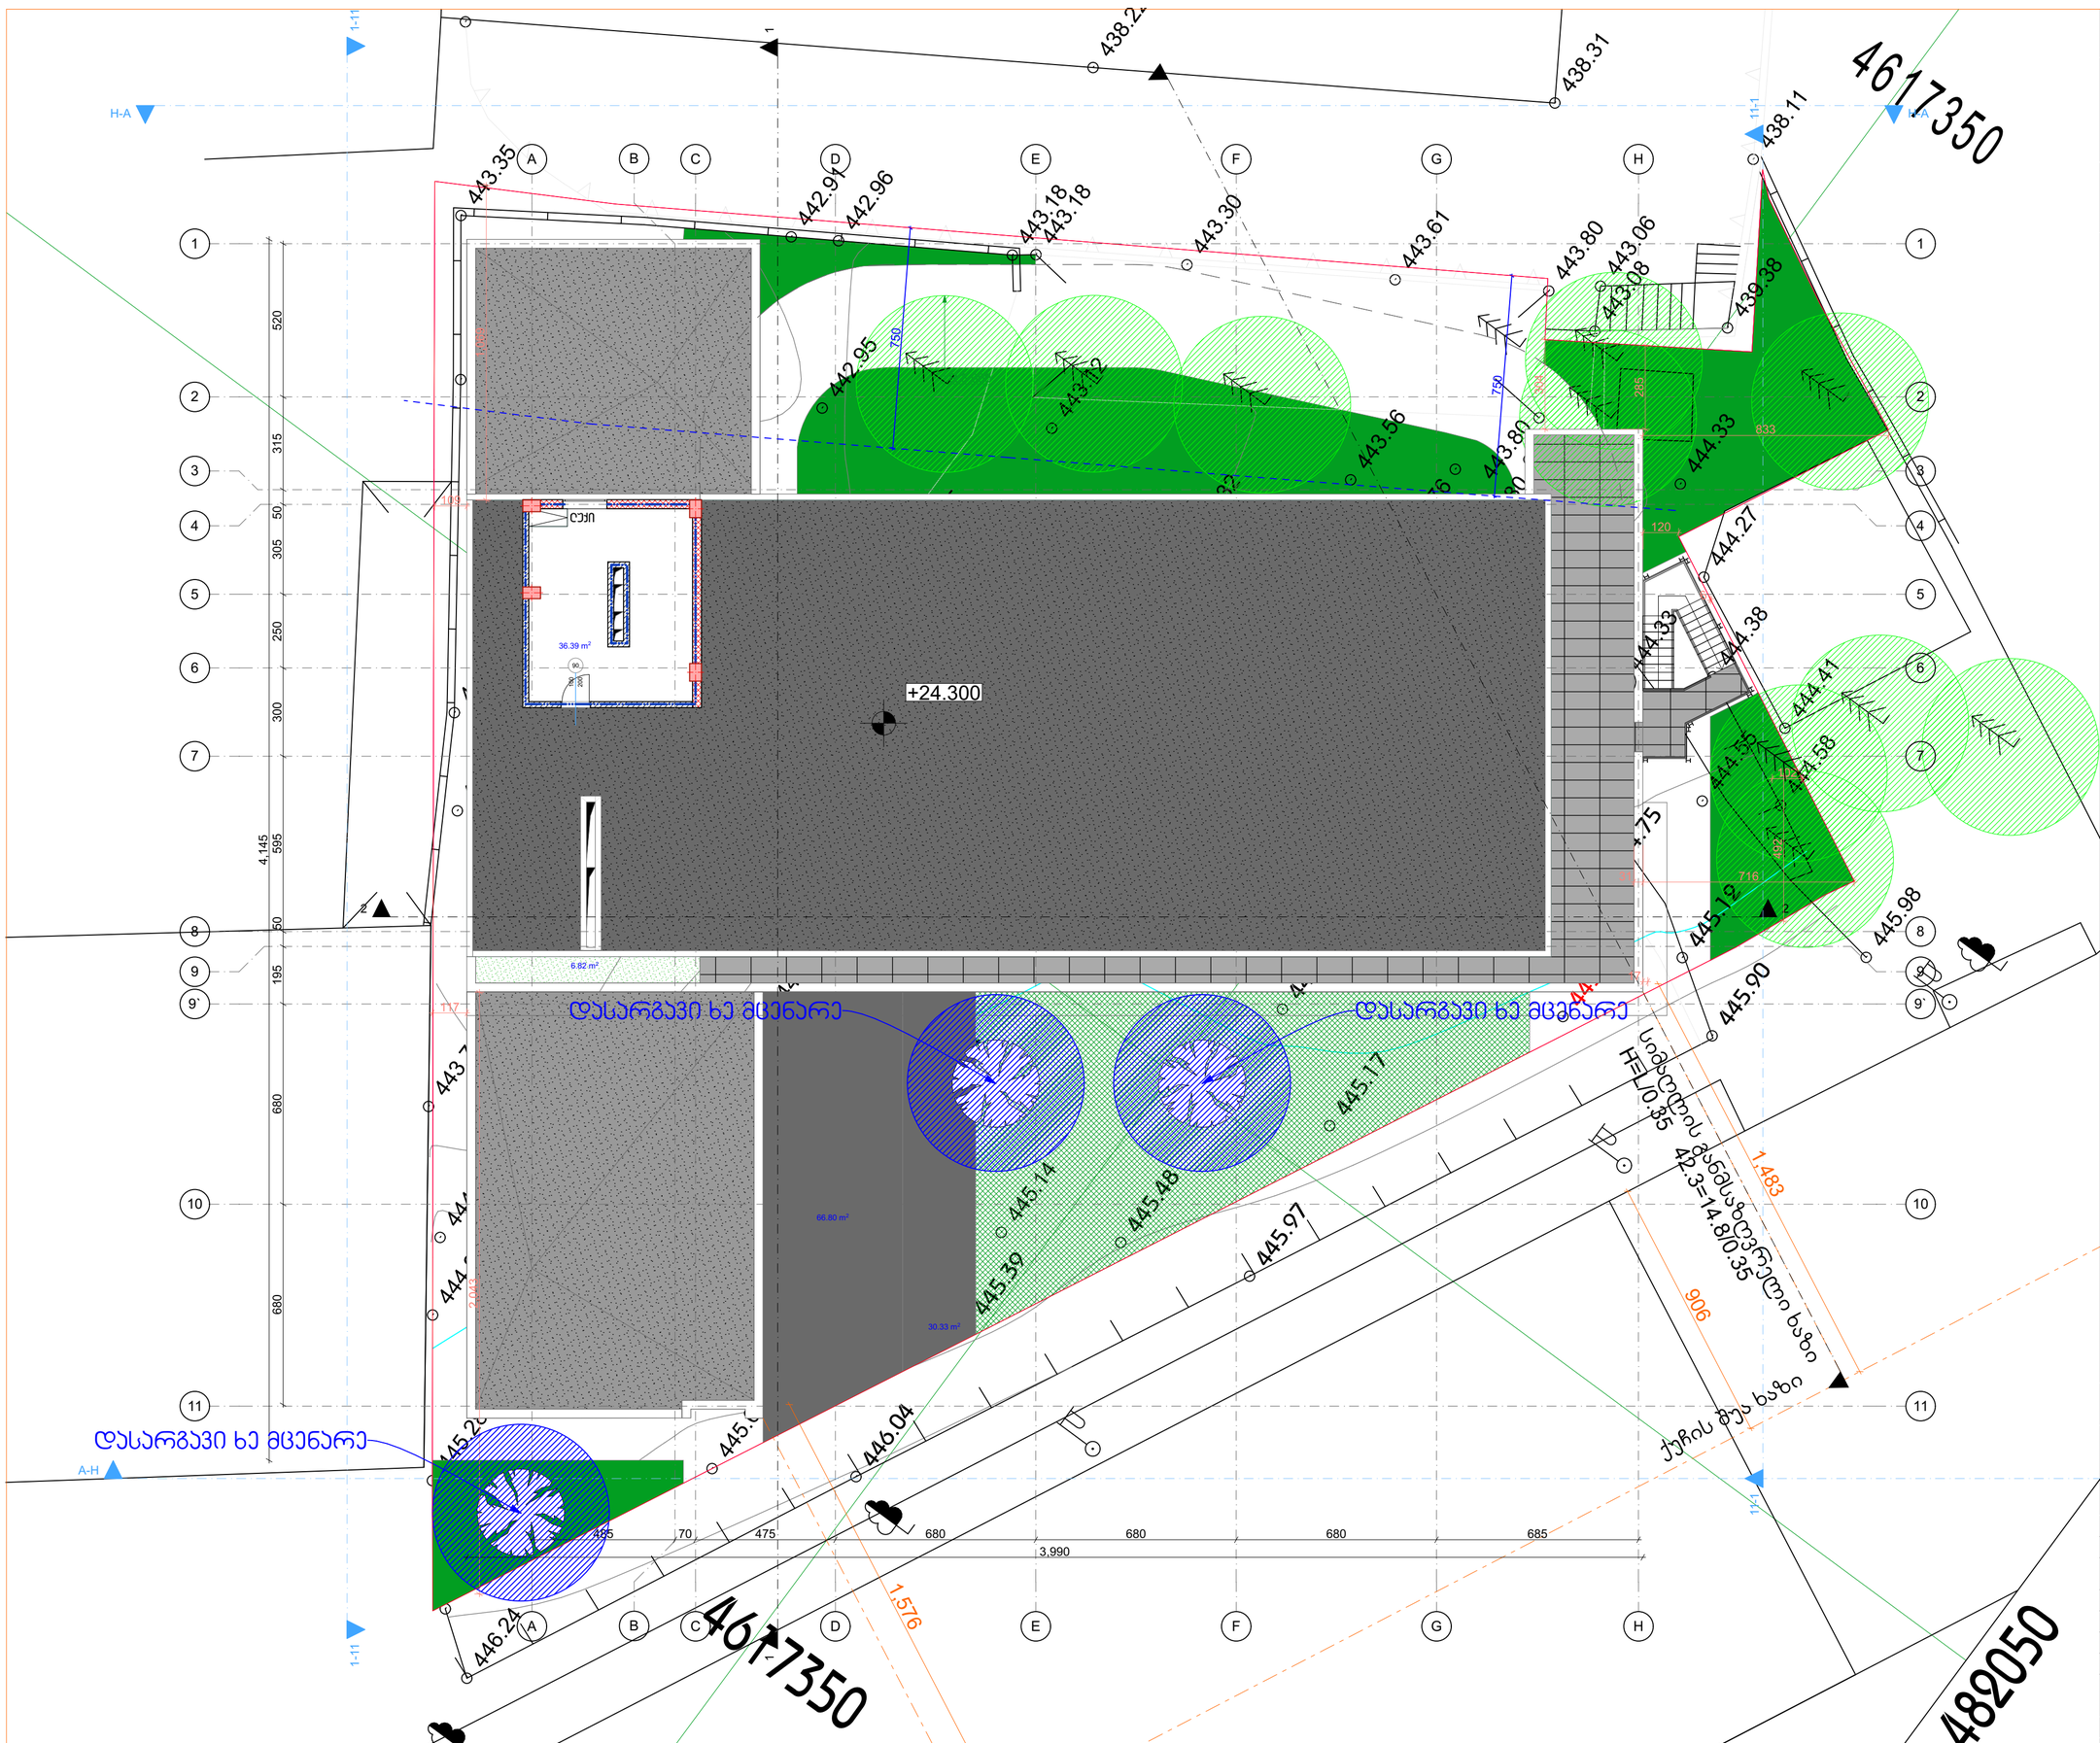


შ.პ.ს. „ქალაქპროექტი"

სასტუმრო

გენგეგმა სიმაღლის განსაზღვრის ჩვენებით

ტერიტორიის საპროექტო საზღვარი

დამკვეთი	შ.პ.ს. Bolero & Company (ID/04431726)
CITY PROJECT	ქ.თბილისი, მთაწმინდის რაიონი, მელიქიშვილის გამზირი №5

თანამდებობა	გვარი, სახელი	ხელმოწერა
დირექტორი	მ. მახათაძე	
მთ. არქიტექტორი	ლ.ცინცაძე	
არქიტექტორი	ვ.ამისულაშვილი	

ფურც №

სტადია	ფორმატი	სულ.ფურც	მასშტაბი	თარიღი
არქ.პროექტი	A1		100	20.02.2020

42.3=14.8/0.35

H=L/0.35

ქუჩის ღერძი

სიმაღლის განმსაზღვრელი ხაზი

+27.100
+26.700
+24.300
+24.000
+21.000
+20.700
+17.700
+17.400
+14.400
+14.100
+11.100
+10.800
+7.800
+7.500
+4.500
+4.200
+0.00=446.1
-0.300
-3.500
-3.800
-6.500

1,483

906

მელიქიშვილის გამზირი

შ.პ.ს. „ქალაქპროექტი“

სასტუმრო

სიმაღლის განსაზღვრის სხივი

ტერიტორიის საპროექტო საზღვარი

დამკვეთი	შ.პ.ს. Bolero & Company (ID/04431726)
CITY PROJECT	ქ.თბილისი, მთაწმინდის რაიონი, მელიქიშვილის გამზირი №5

თანამდებობა	გვარი, სახელი	ხელმოწერა
დირექტორი	მ. მახათაძე	
მთ. არქიტექტორი	ლ.ცინცაძე	
არქიტექტორი	ვ.ამისულაშვილი	

ფურც №

სტადია	ფორმატი	სულ.ფურც	მასშტაბი	თარიღი
არქ.პროექტი	ა1		100	20.02.2020