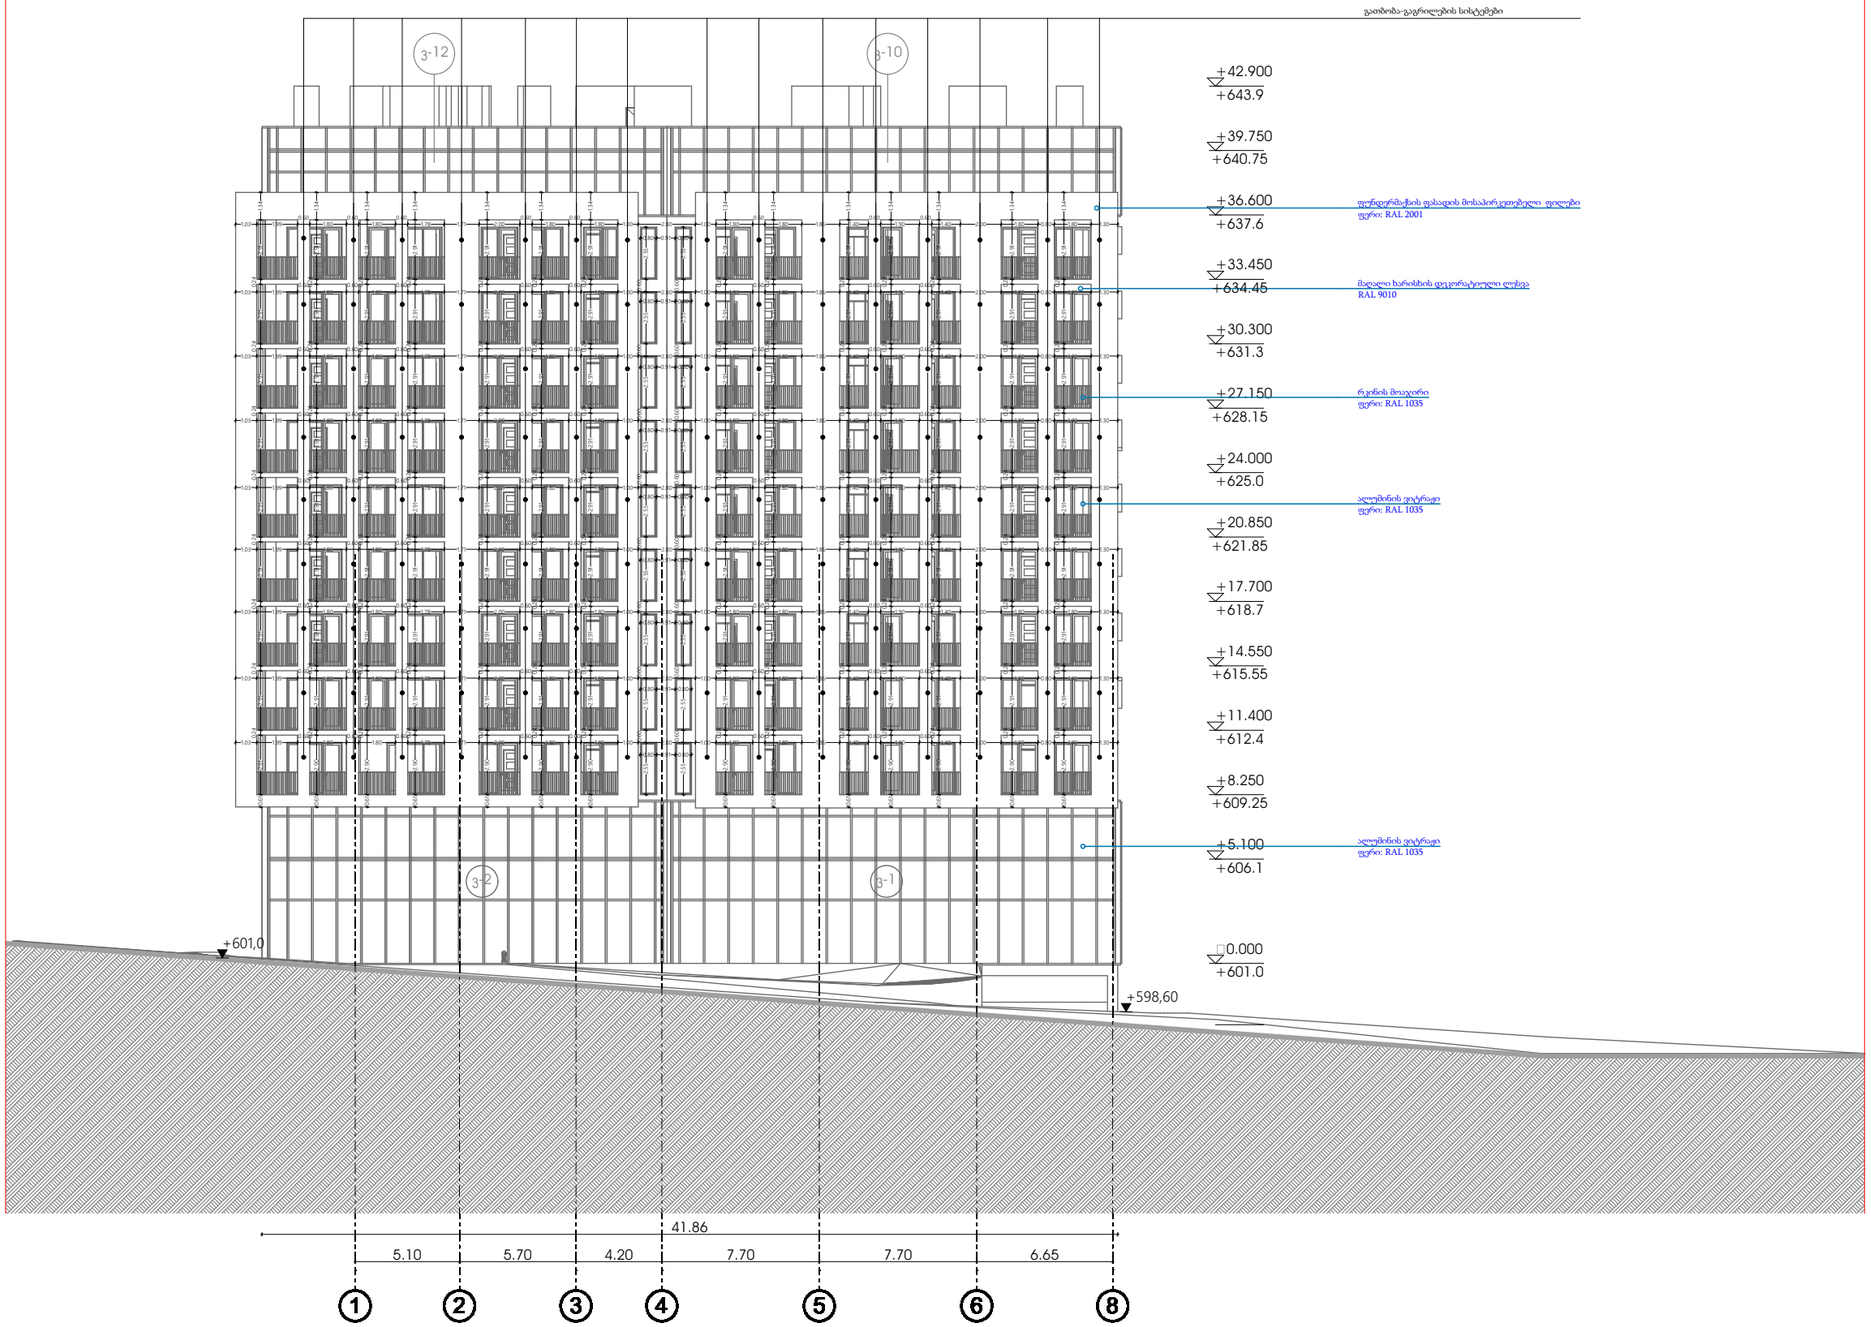

ფორმატი	დაკვეთა №	პროექტი №	შაილის სახელი
A3			

პირობითი აღნიშვნები

საკადასტრო საზღვარი

წყლის ბადახვლის მიმართულება

შენიშვნები

1.ნახაზზე ჭვეშა ცვლილება მშენებლობისას შეთანხმებული უნდა იყოს პროექტის ავტორთან
2.შურცლის კორექტირებით ავტომატურად უძმლება წინა ვარიანტი
3.კარ-შანჯრის და ვიტრაჟების სპეციფიკაცია იხ. პროექტის შესაბამის ნაწილში

სიტუაციური სქემა



პროექტი: მრავალბინიანი საცხოვრებელი სახლის არქიტექტურული პროექტი

მისამართი: 01.14.05.008.126
ქალაქი თბილისი, ანა პოლიტკოვსკაიას ქუჩა, N 40ა

თანამდებობა	გვარი	ხელმოწერა
დირექტორი	შალვა მიქელაძე	
მთ.არქიტექტორი	შალვა მიქელაძე	
ავტორი	შალვა მიქელაძე	
კონსტრუქტორი		
დაამშვავა		

ავტორი	დამკვეთი:

არქიტექტურული ნაწილი

მასშტაბი		თარიღი	10/02/2020
ბლოკი			
ნახაზი			

	ახალი მშენებლობა		
	№	კორექტ.	თარიღი
	1		
	2		

სტადია	ობიექტი	შურცელი
საპროექტო ნახაზები		

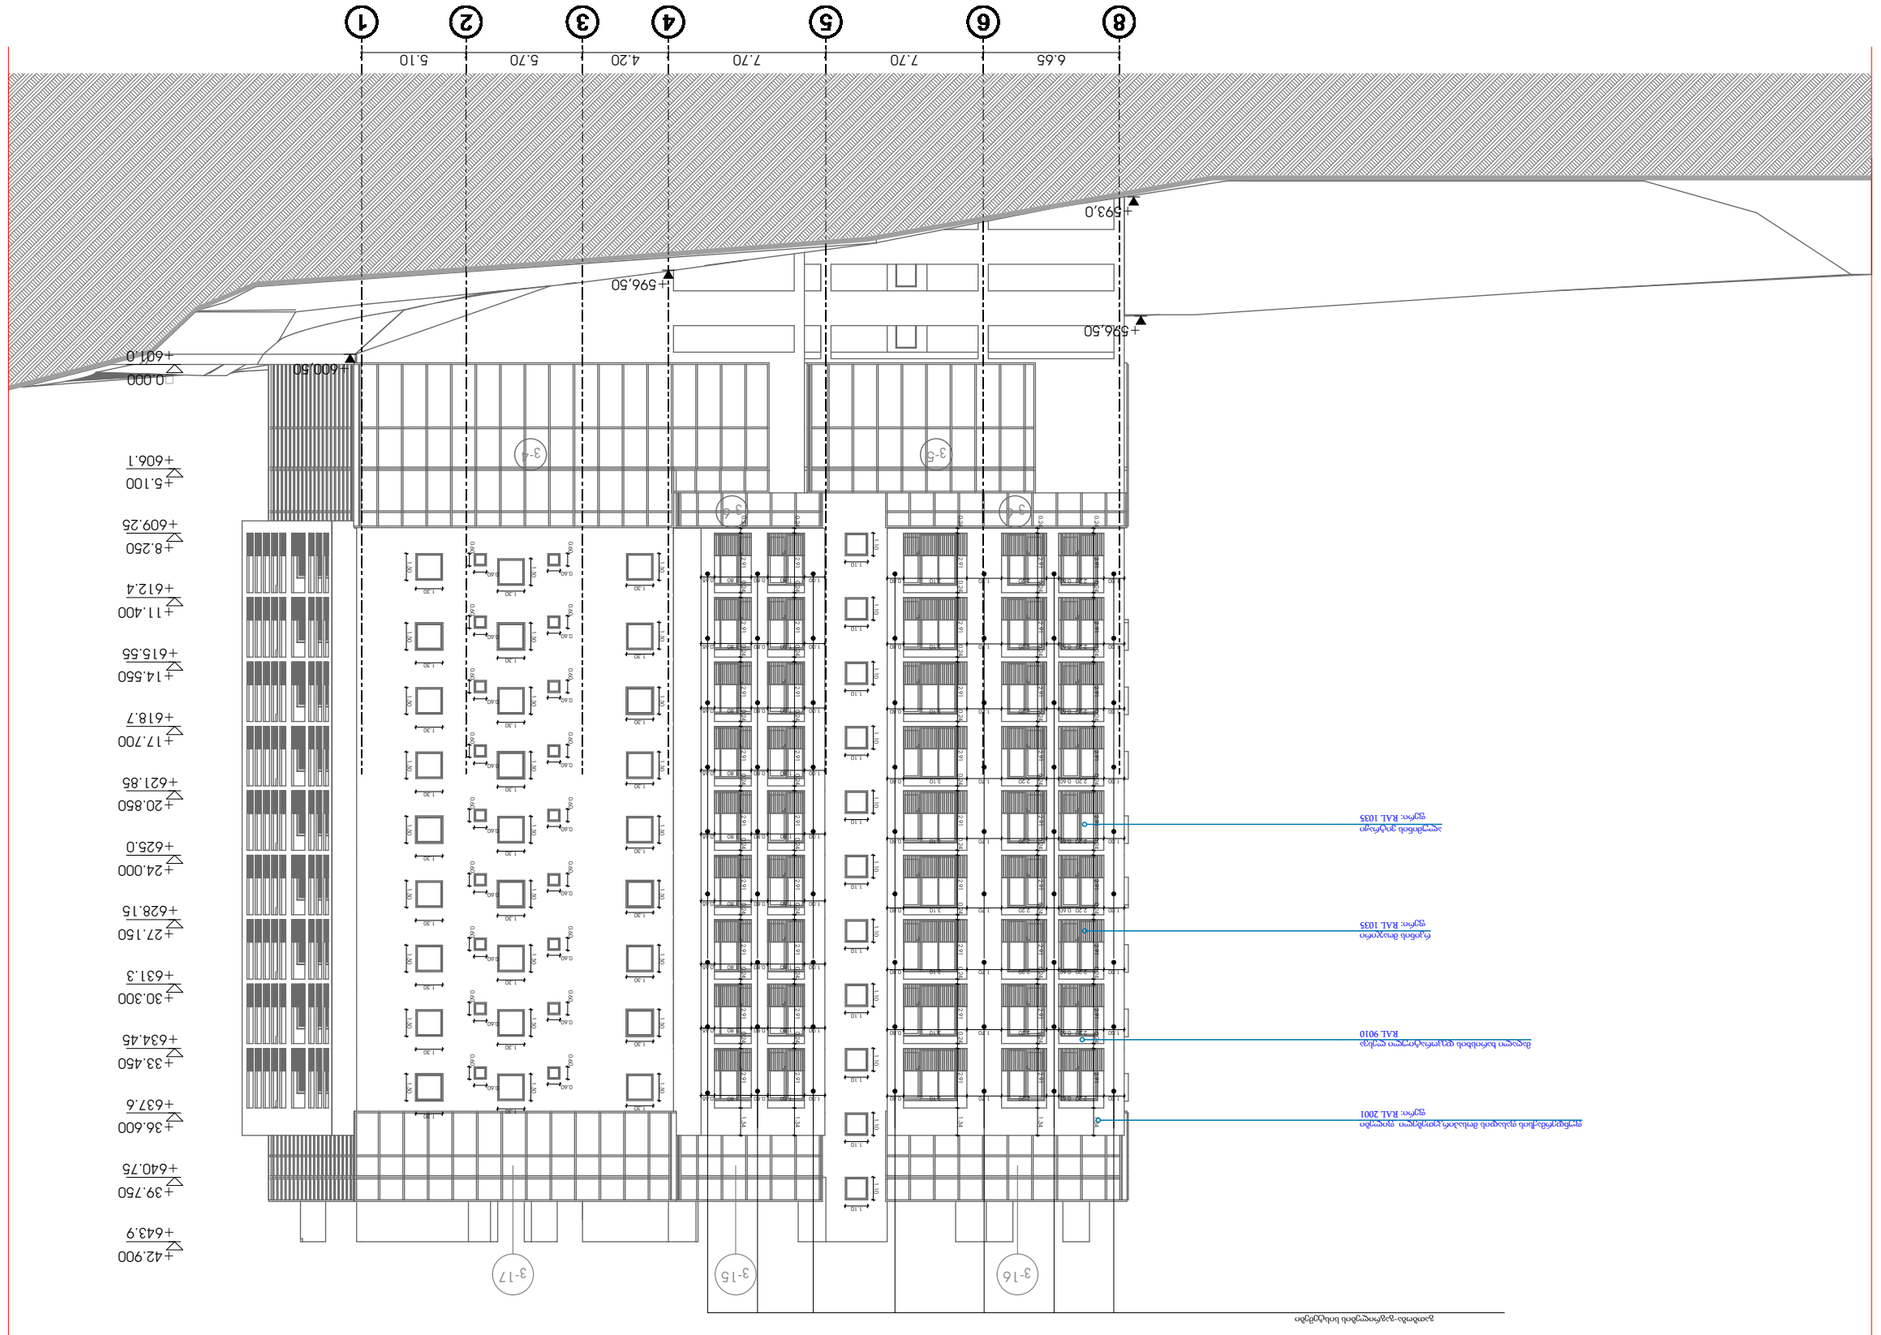

ფორმატი A3	ზომა	მასშტაბი №	ფურცლის ნომერი
			01.14.05.008.126
			ფურცლების საერთო რაოდენობა
			3

ფურცლის დასახელება: ფასადის ნახატი, N 4ა

ფურცლის დასახელება	ზომა	ფურცლის ნომერი
ფასადის ნახატი	1:200	01.14.05.008.126

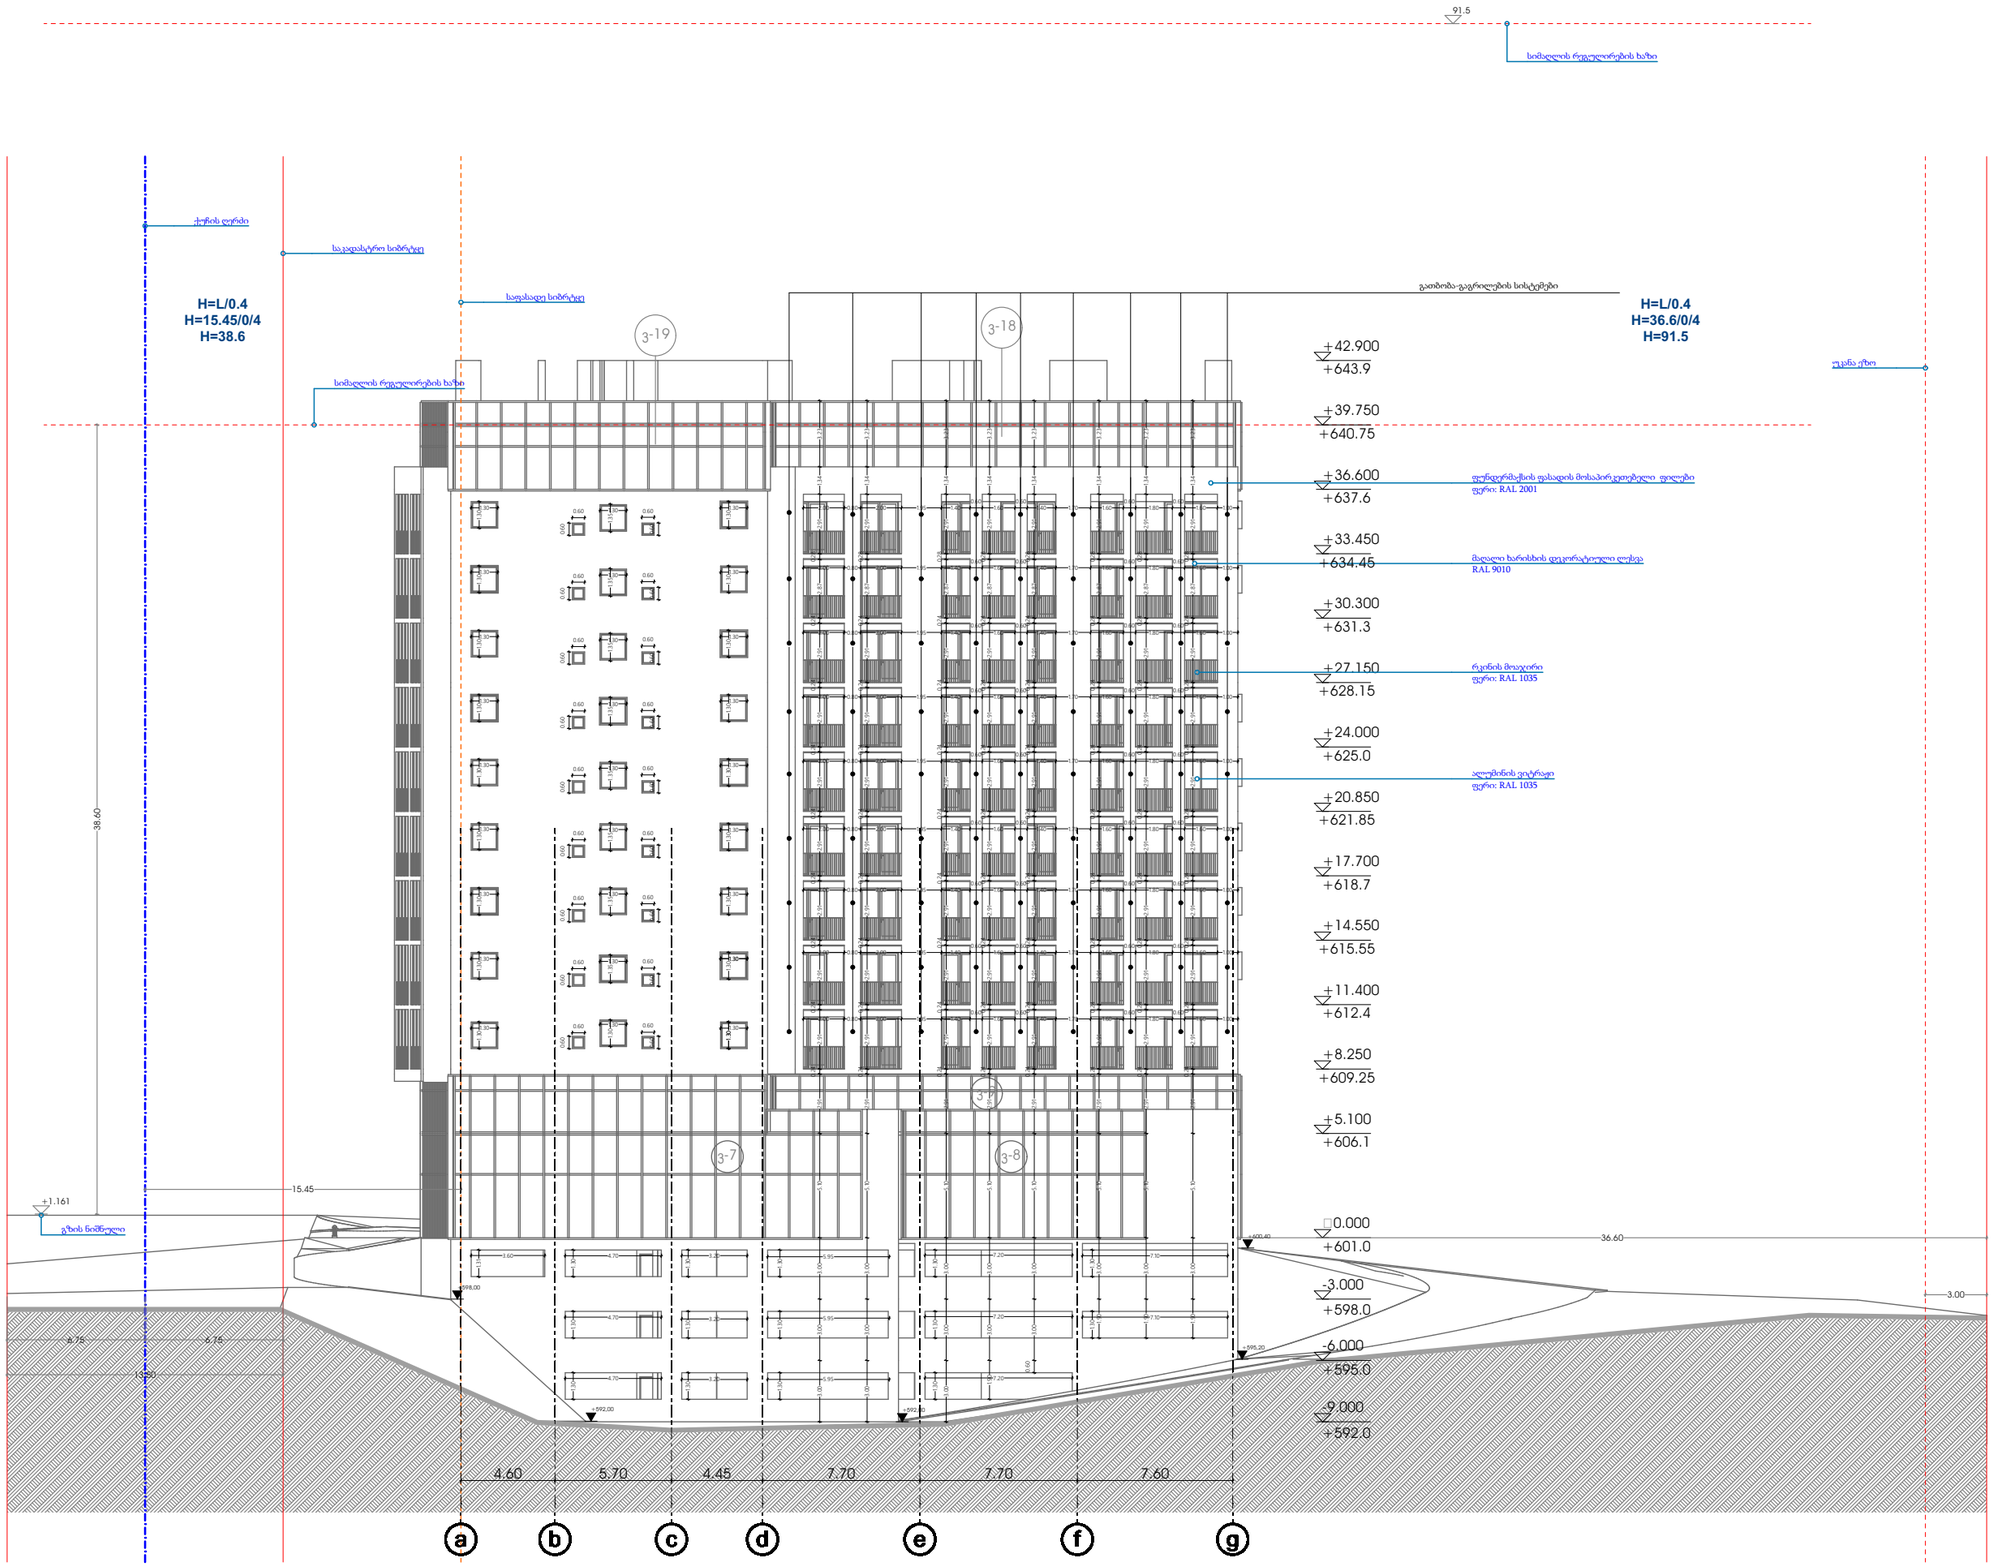

ფორმატი	დაკვეთა №	პროექტი №	ფაილის სახელი
A3			

პირობითი აღნიშვნები

საკადასტრო საზღვარი

წყლის ბადასვლის მიმართულება

შენიშვნები

1.ნახაზზე ყველა ცვლილება მშენებლობისას შეთანხმებული უნდა იყოს პროექტის ავტორთან
2.ფურცლის კორექტირებით ავტომატურად უძრავება წინა ვარიანტი
3.კარ-ფანჯრის და ვიტრაჟების სპეციფიკაცია იხ. პროექტის შესაბამის ნაწილში

სიტუაციური სქემა

პროექტი: მრავალბინიანი საცხოვრებელი სახლის არქიტექტურული პროექტი

მისამართი: 01.14.05.008.126
ქალაქი თბილისი, ანა პოლიტკოვსკაიას ქუჩა, N 40ა

თანამდებობა	გვარი	ხელმოწერა
დირექტორი	შალვა მიქელაძე	
მთ.არქიტექტორი	შალვა მიქელაძე	
ავტორი	შალვა მიქელაძე	
კონსტრუქტორი		
დაამშვავა		

ავტორი	დამკვეთი:

არქიტექტურული ნაწილი

მასშტაბი		თარიღი	10/02/2020
ბლოკი			
ნახაზი			

	ახალი მშენებლობა		
	№	კორექტ.	თარიღი
	1		
	2		

სტადია	ობიექტი	ფურცელი
საპროექტო ნახაზები		

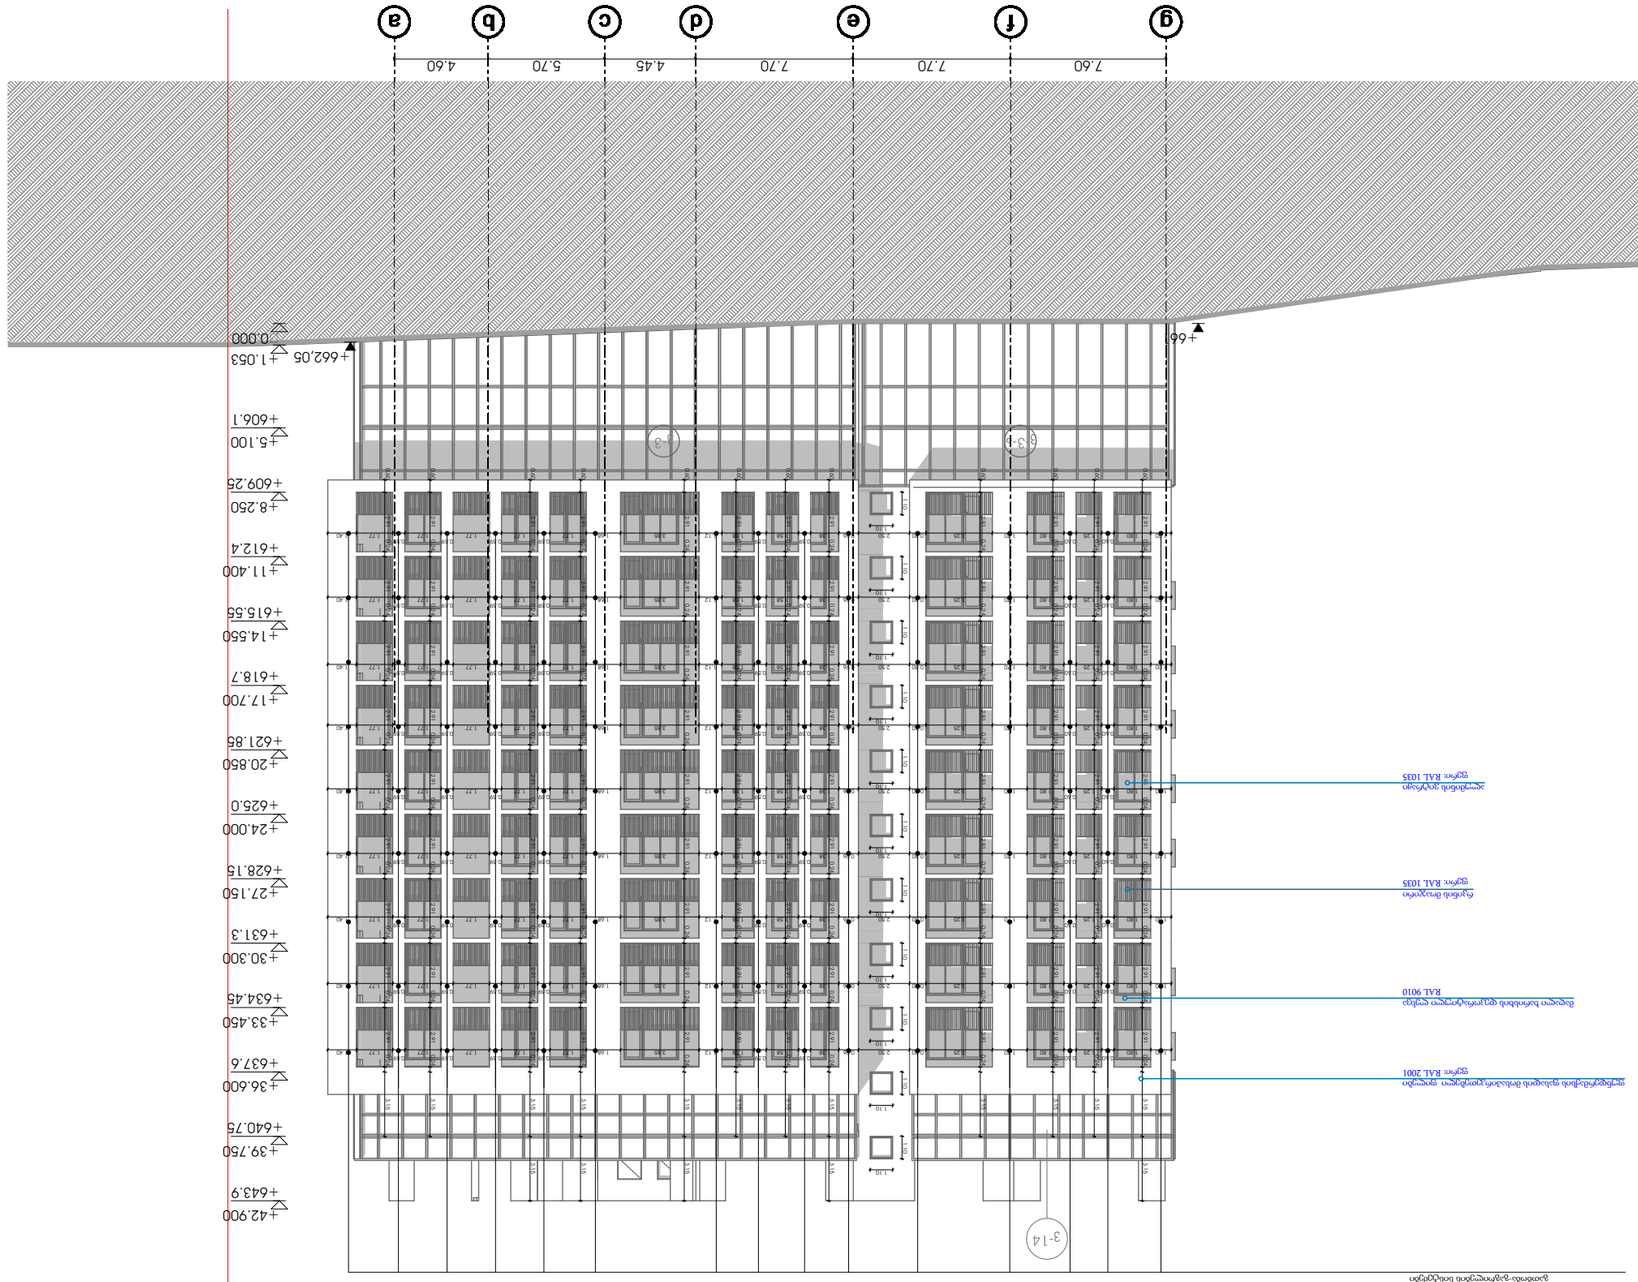















სამშენებლო სამუშაოები

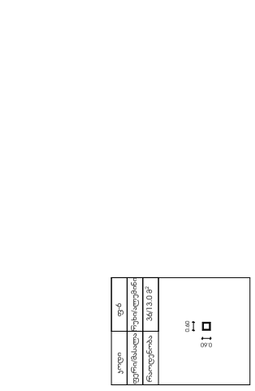





ავტორები:	
პროექტის ხელმძღვანელი	
მთავარი არქიტექტორი	
კონსტრუქციები	
სანიტარული სისტემები	
ელექტრომოწყობილობები	
ტექნიკური ზედამხედველობა	
ავტორი	დაამატეთ:

არქიტექტორის ნაწილი		
მასშტაბი	1:100	10/02/2020
ფურცელი		
ნახაზის		

ცვლილებების ჩამონათვალი		
№	ცვლილება.	თარიღი
1		
2		
სტადია	ტიპიური	შენობები
ხაზგასმული ნახაზის		

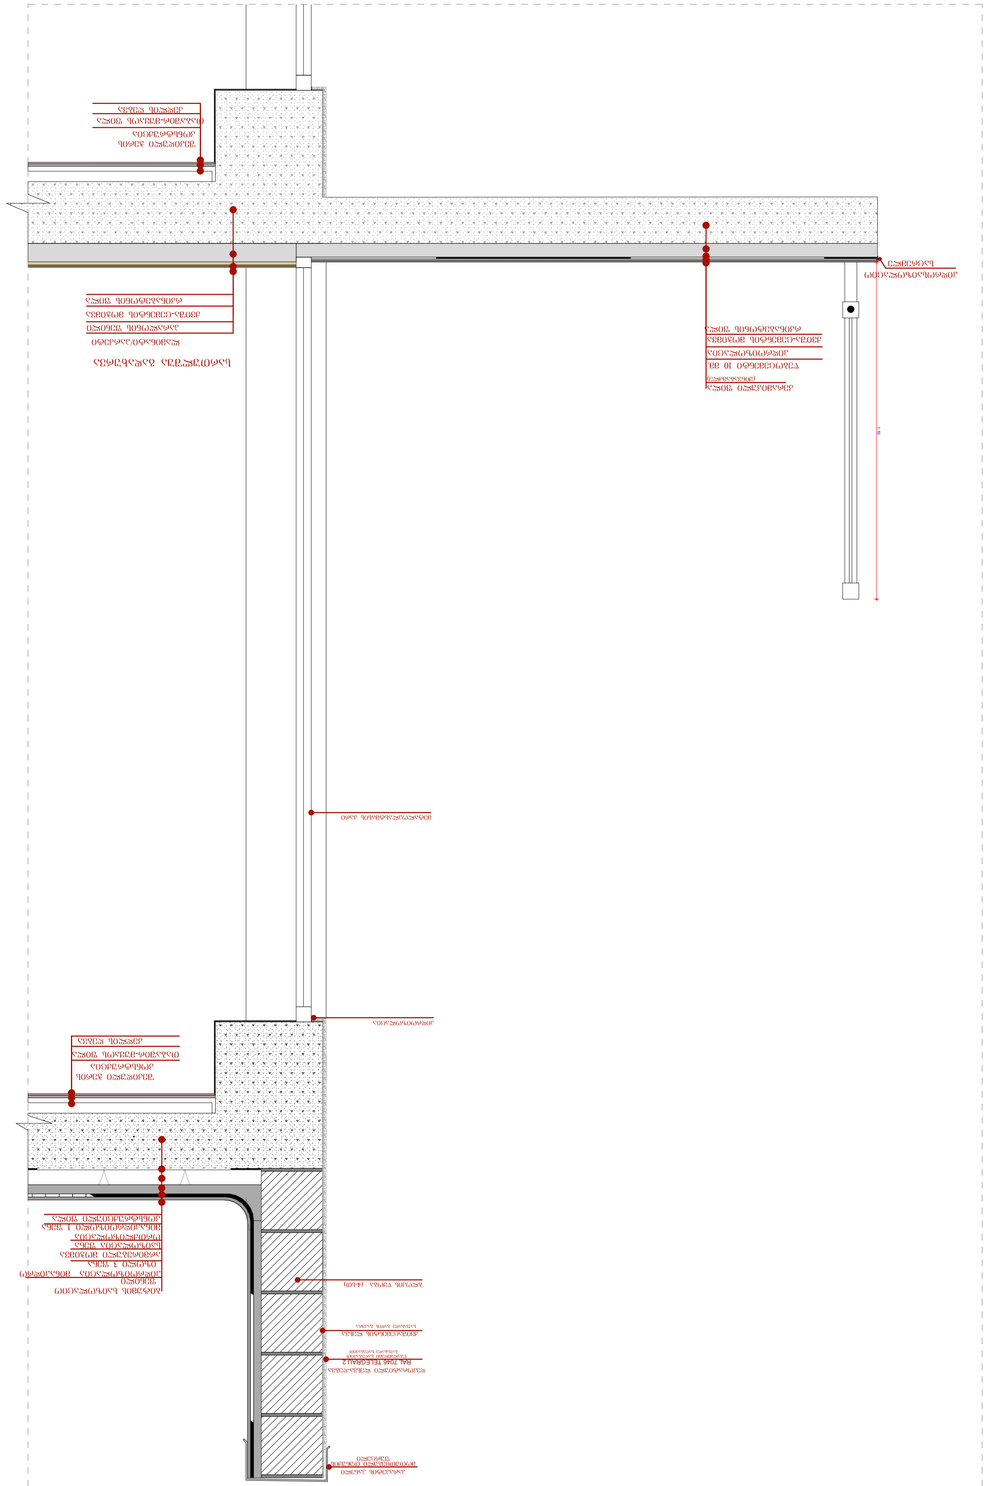

ა.ა.ა.

კიბის დეტალი 1

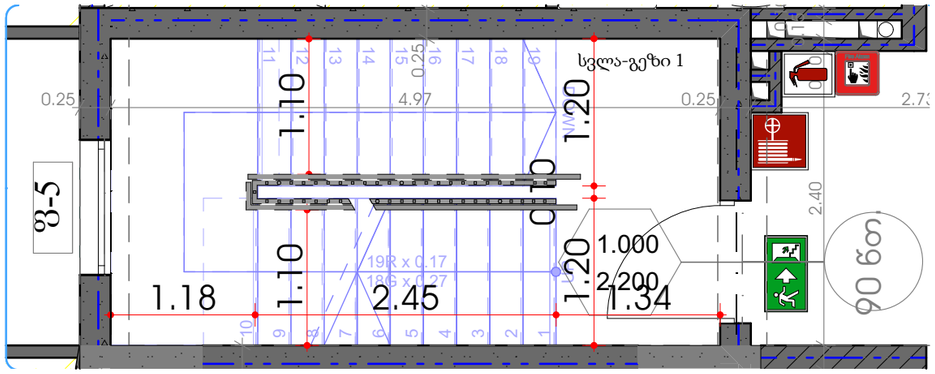

კიბის დეტალი 2

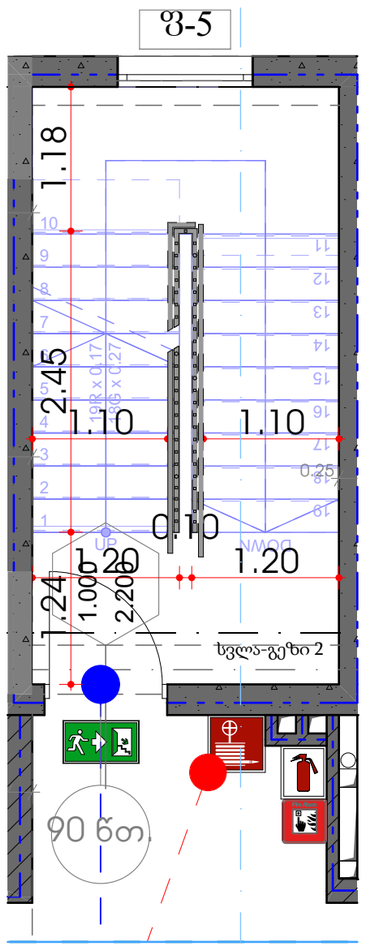

მოაჯირის ჭრილი

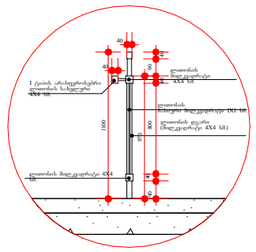

კედლის მოაჯირის ჭრილი 1-1

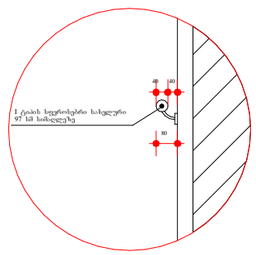

კედლის სახელურის დეტალი

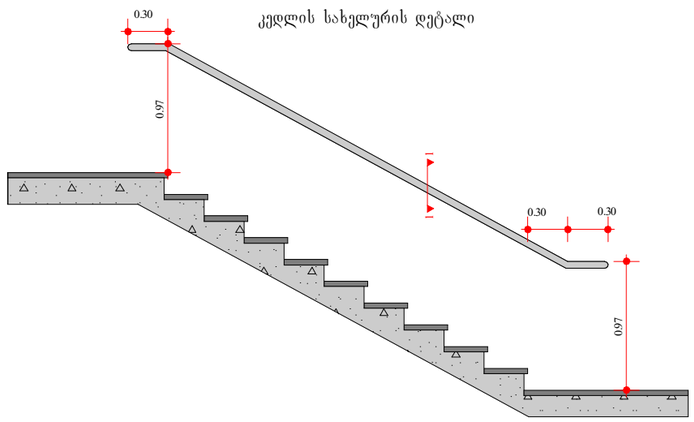

კვანძი №4 მ 1:10

მოაჯირის დეტალი

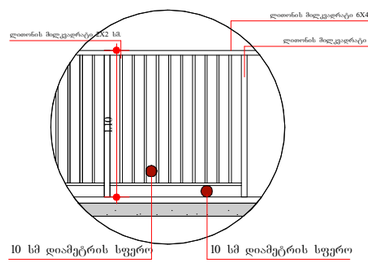

მოაჯირის დეტალი

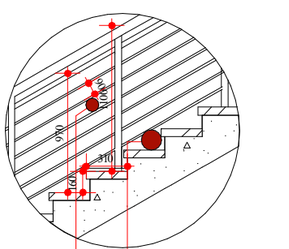

მოაჯირის დეტალი

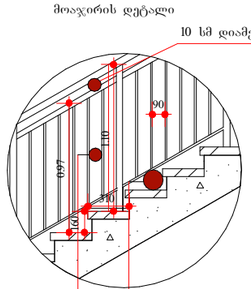

საფეხურის დეტალი

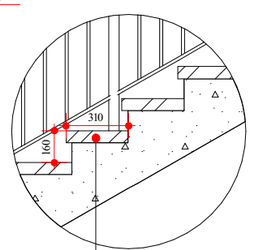

ფორმატი	დაკვეთა №	პროექტი №	ფაილის სახელი
A3			

პირობითი აღნიშვნები

საკადასტრო საზღვარი

წყლის გადასვლის მიმართულება

შენიშვნები

1.ნახაზზე ყველა ცვლილება მშენებლობისას შეთანხმებული უნდა იყოს პროექტის ავტორთან
2.შურცლის კორექტირებით ავტომატურად უძრავება წინა ვარიანტი
3.კარ-ფანჯრის და ვიტრაჟების სპეციფიკაცია იხ. პროექტის შესაბამის ნაწილში

სიტუაციური სქემა

პროექტი: მრავალბინიანი საცხოვრებელი სახლის არქიტექტურული პროექტი

მისამართი: 01.14.05.008.126
ქალაქი თბილისი, ანა პოლიტკოვსკაიას ქუჩა, N 40ა

თანამდებობა	გვარი	ხელმოწერა
დირექტორი	შალვა მიქელაძე	
მთ.არქიტექტორი	შალვა მიქელაძე	
ავტორი	შალვა მიქელაძე	
კონსტრუქტორი		
დაამუშავა		

ავტორი	დამკვეთი:

არქიტექტურული ნაწილი

მასშტაბი		თარიღი	10/02/2020
ბლოკი			
ნახაზი	გზა-კიბის დეტალი		

ახალი მშენებლობა

№	კორექტ.	თარიღი
1		
2		

სტადია	ობიექტი	ფურცელი
საპროექტო ნახაზები		

ვიზუალიზაცია I

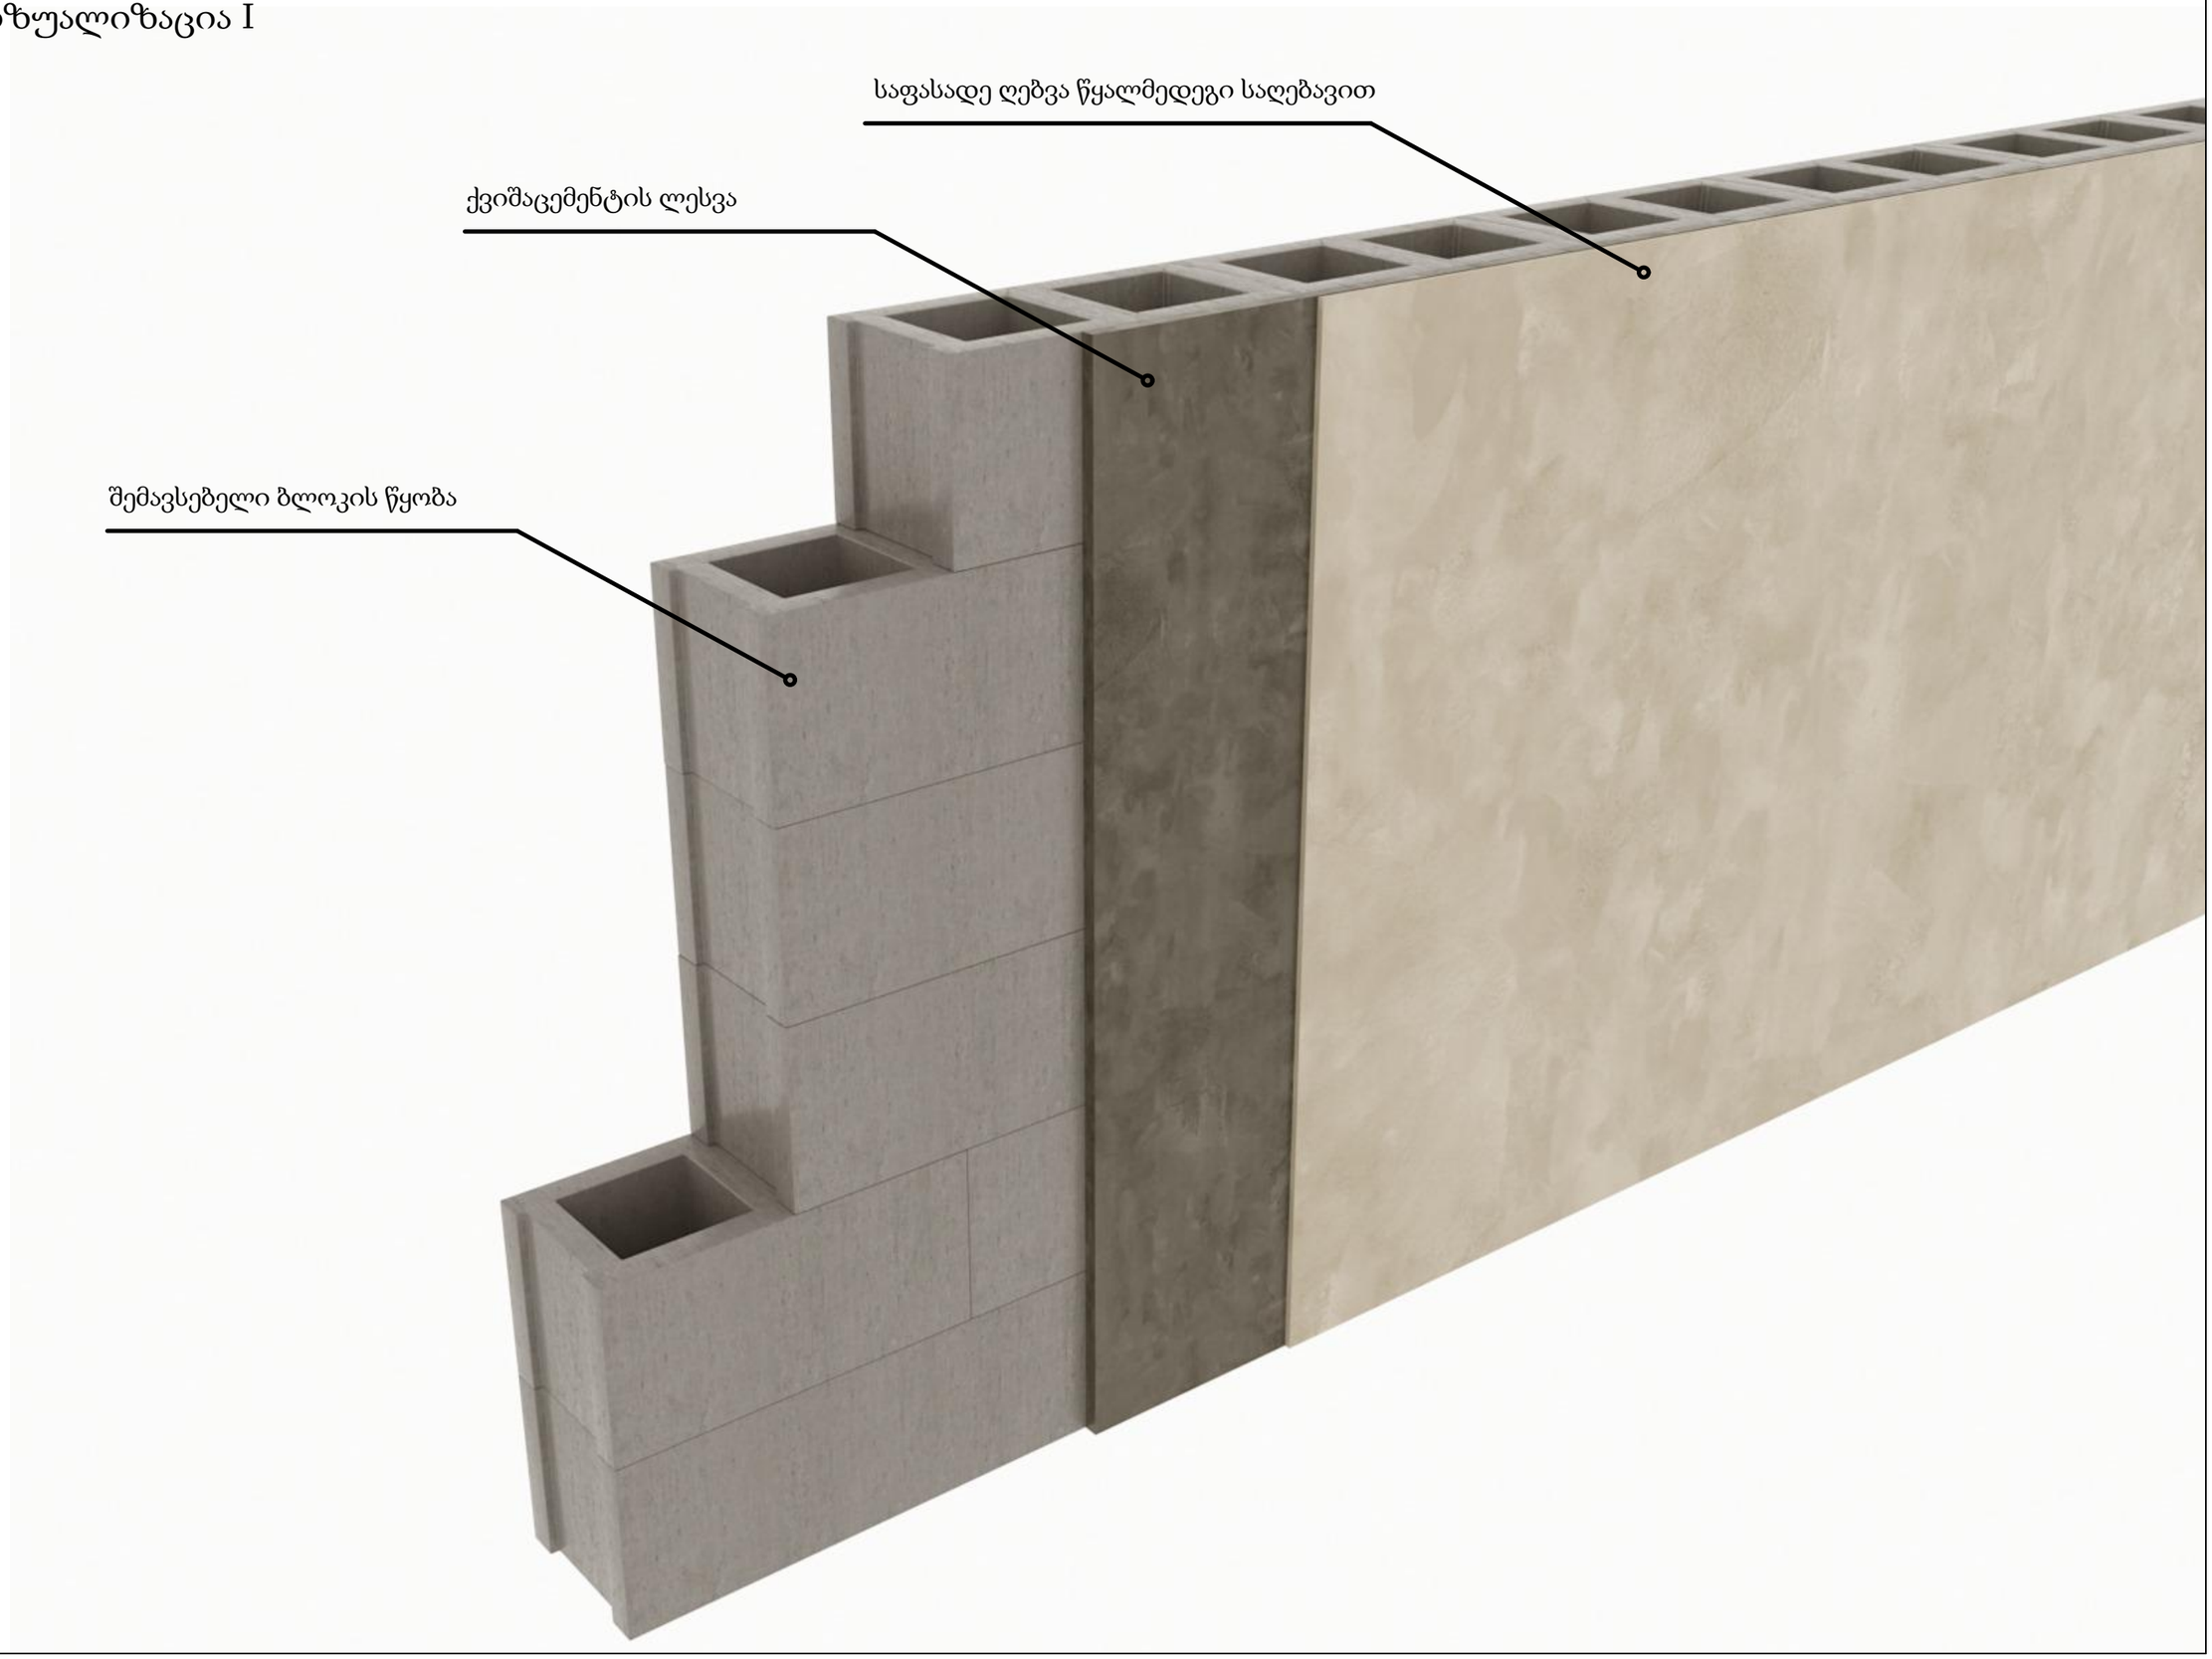

ვიზუალიზაცია II

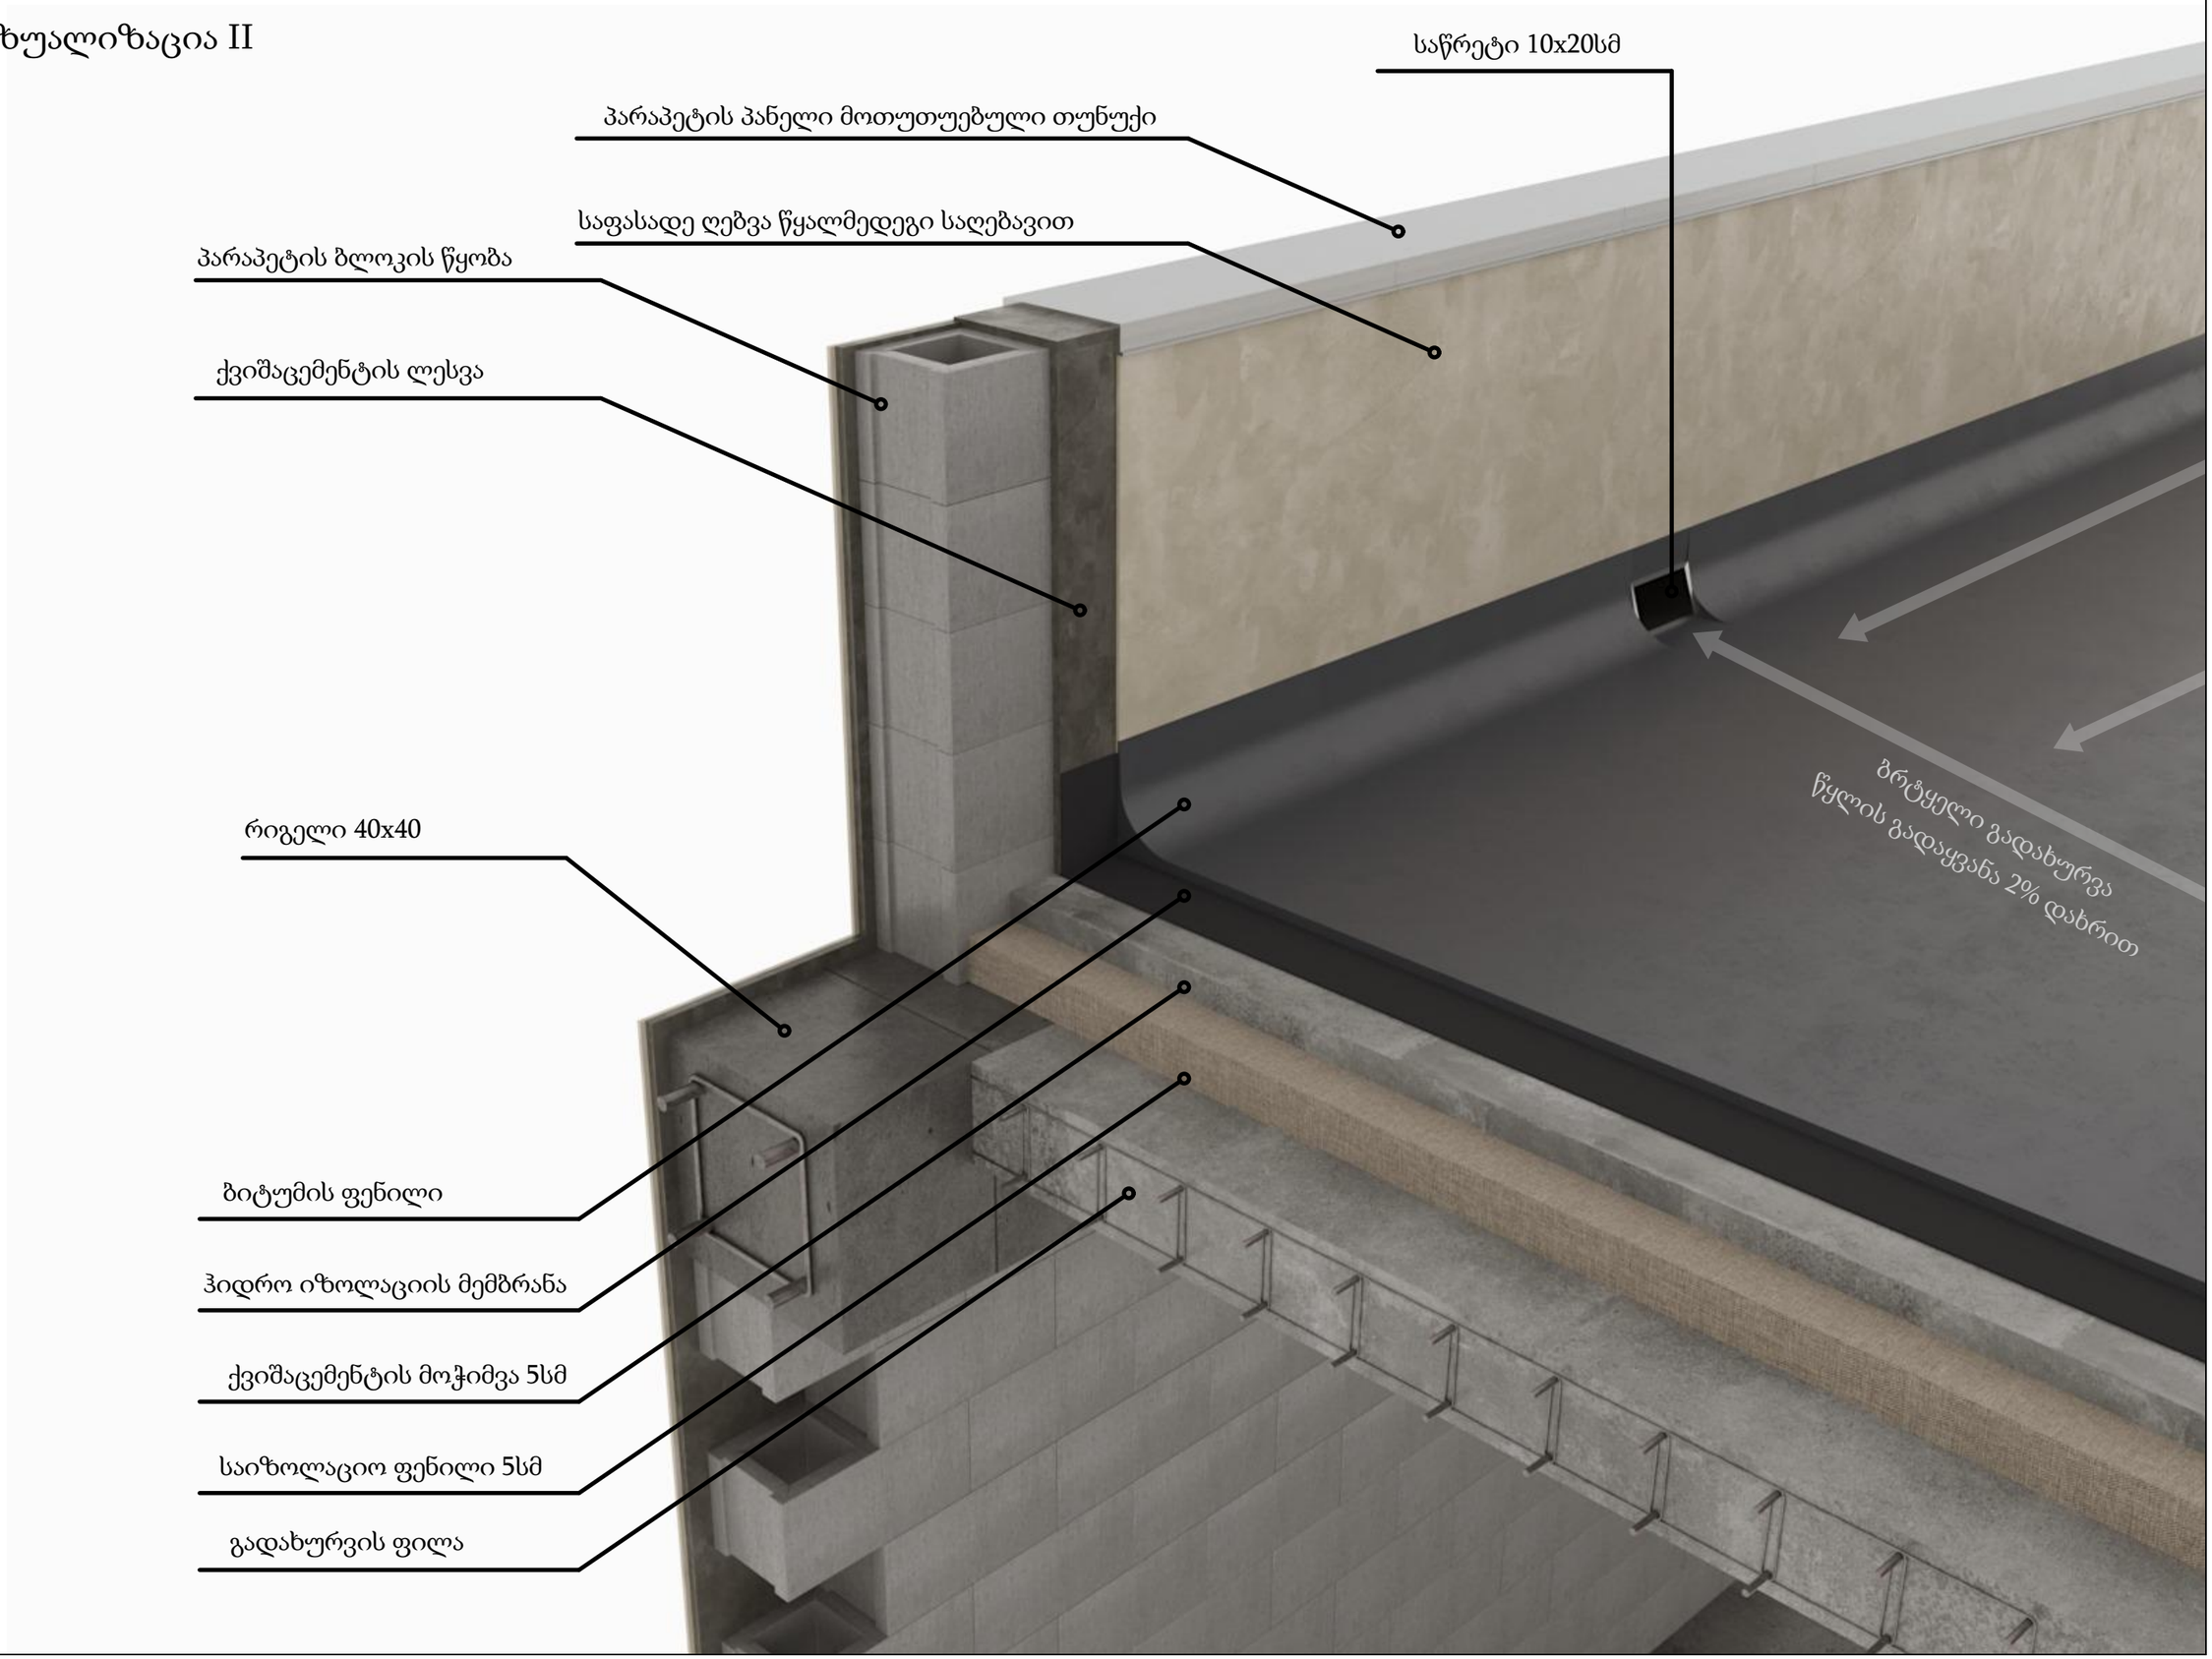

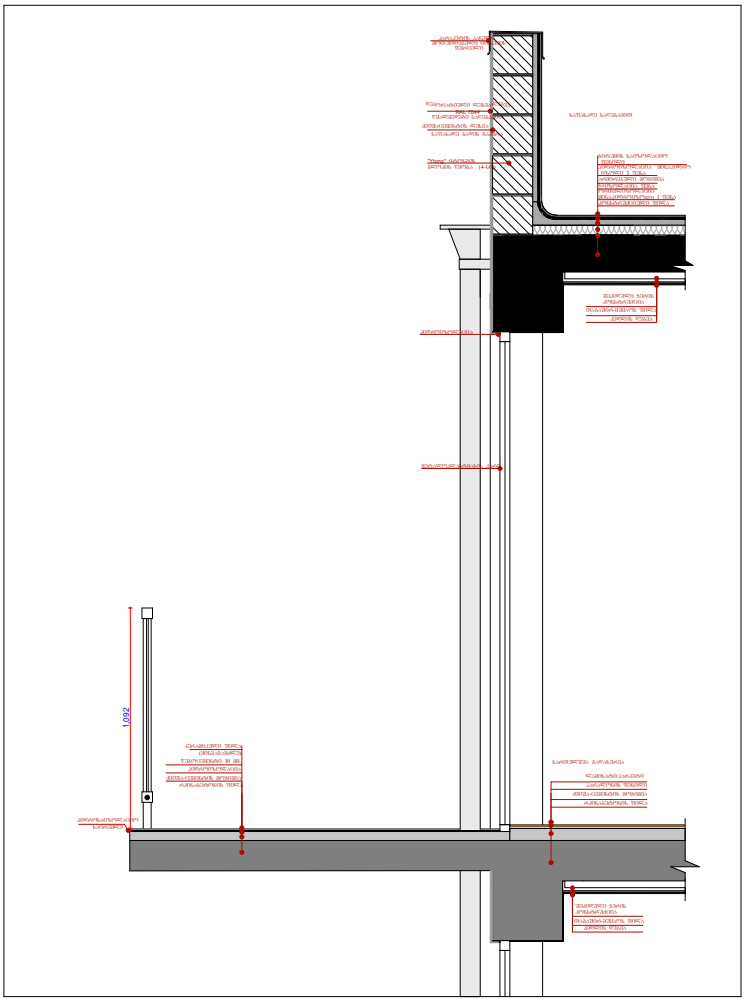

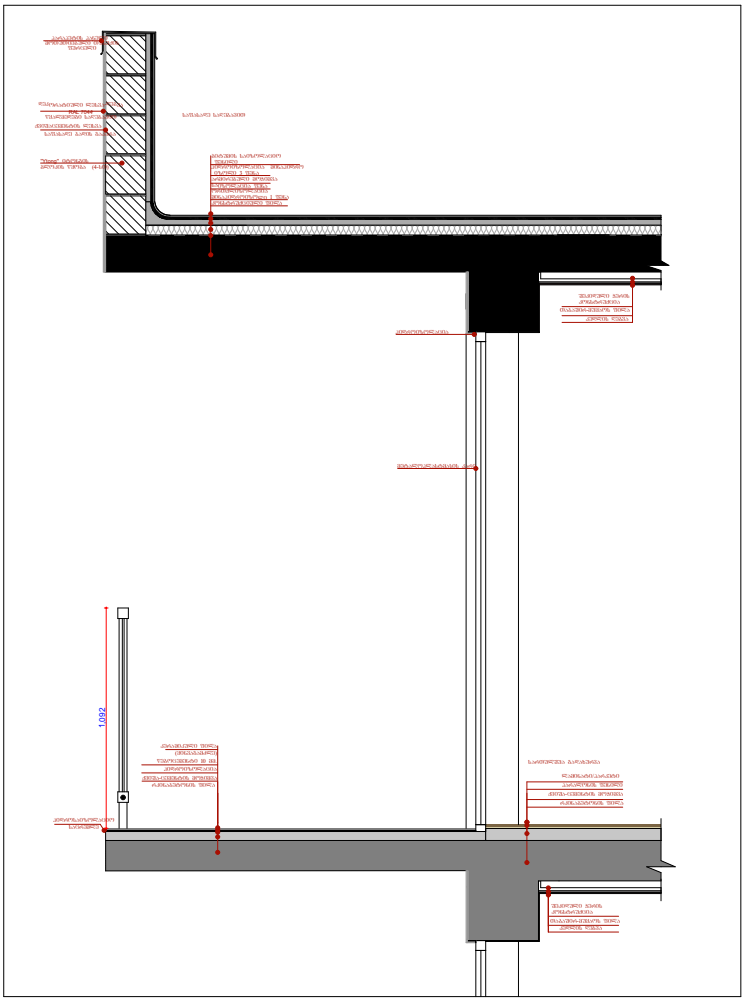

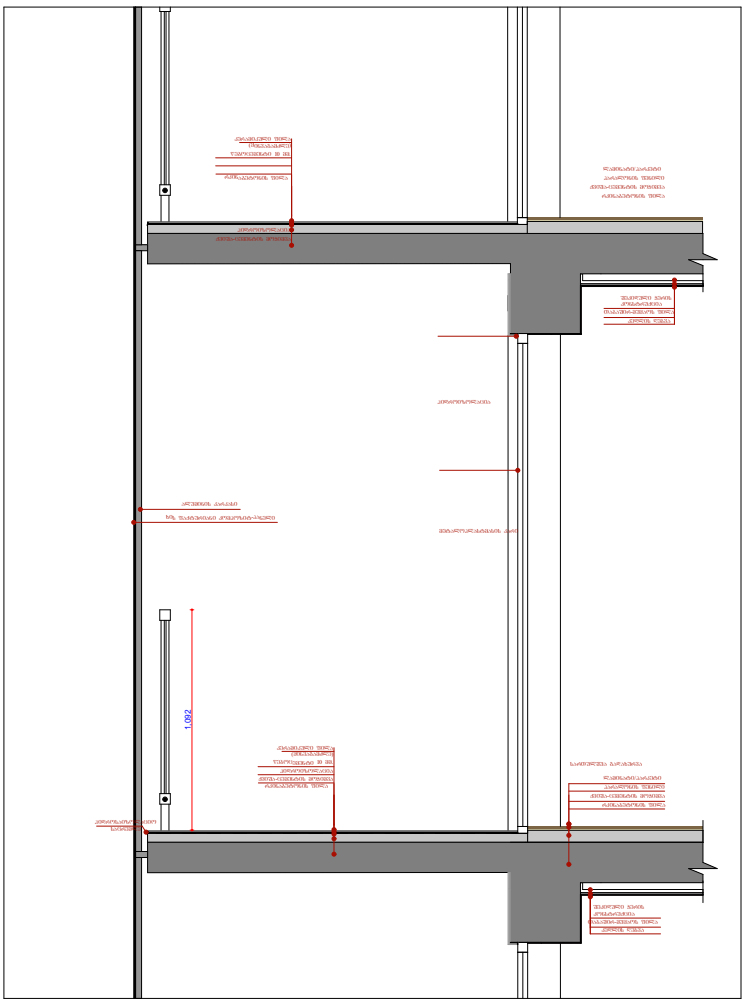

აივანი/ტერასა მოპირკეთება

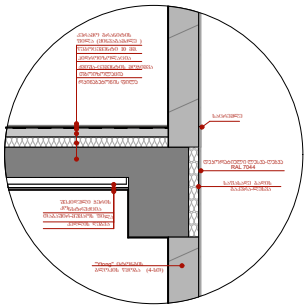

კედლის მოპირკეთება - დეკორატიული ლესვა-ღებვა

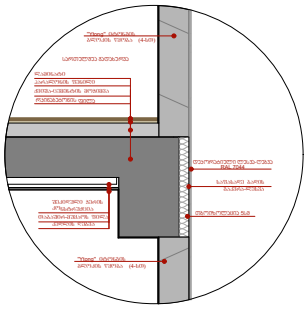

ზღა კიბე მ. 1:100

