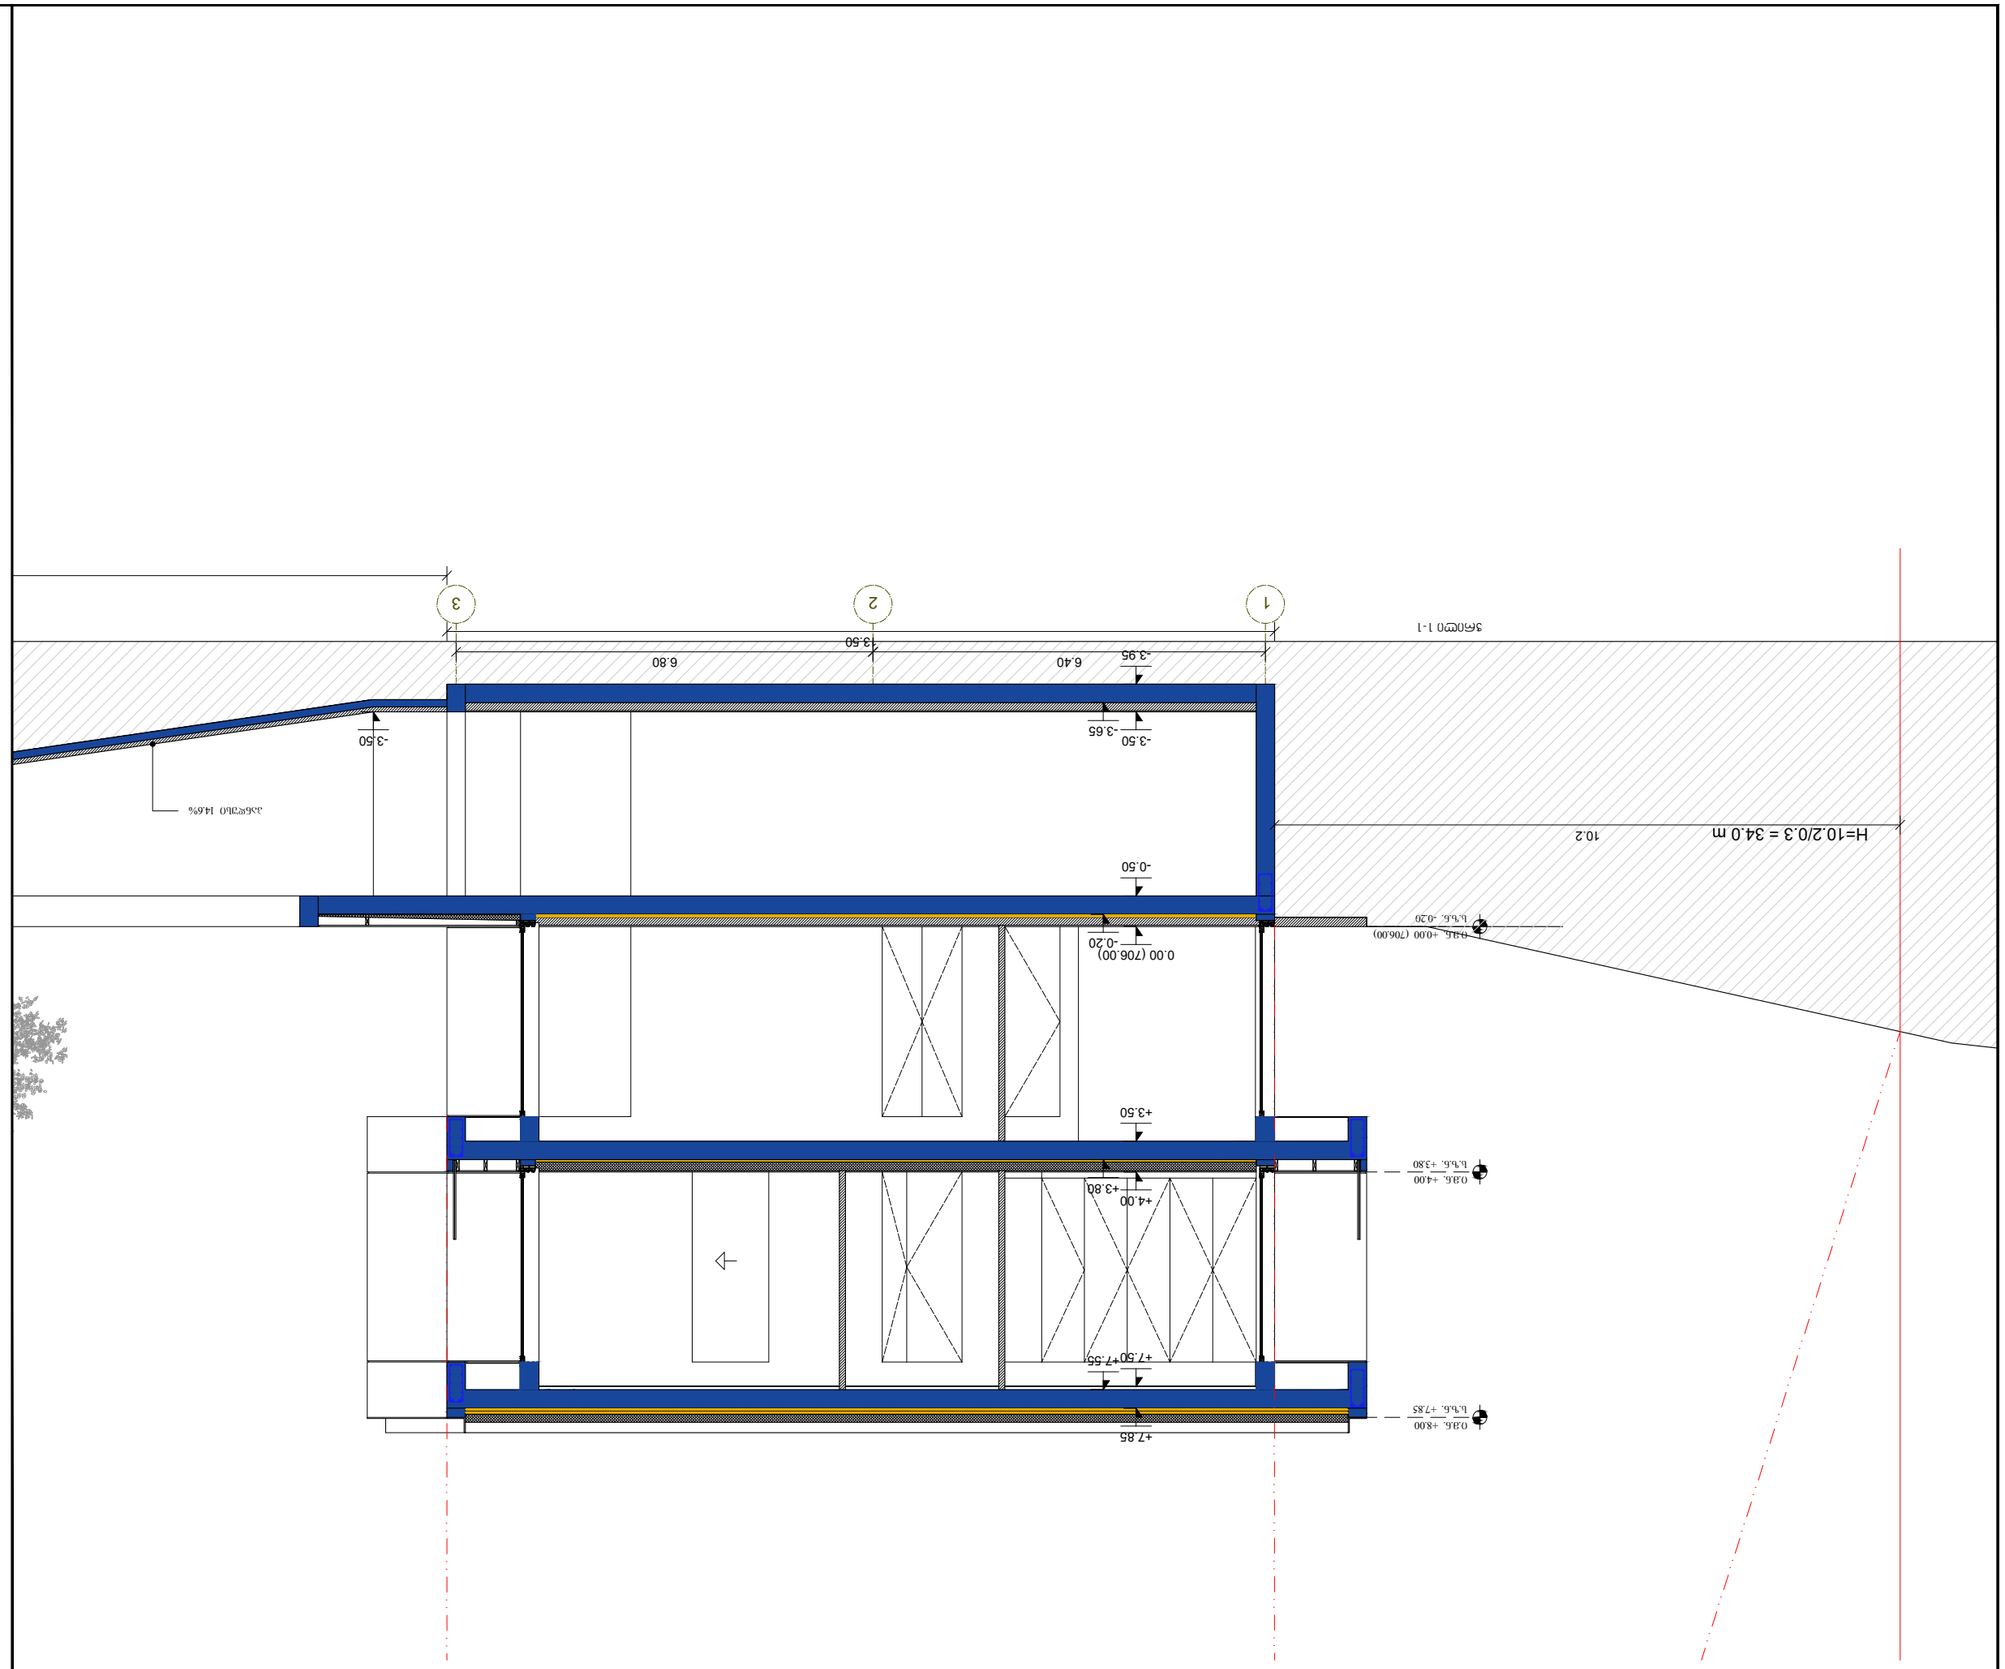

ავტორის უფლება დაცულია. ნებისმიერი ასლი, გადაბეჭდვა ან გამოყენება ნებისმიერი ფორმით, სრულად ან ნაწილობრივ, დასაშვებია მხოლოდ ავტორის წერილობითი ნებართვით

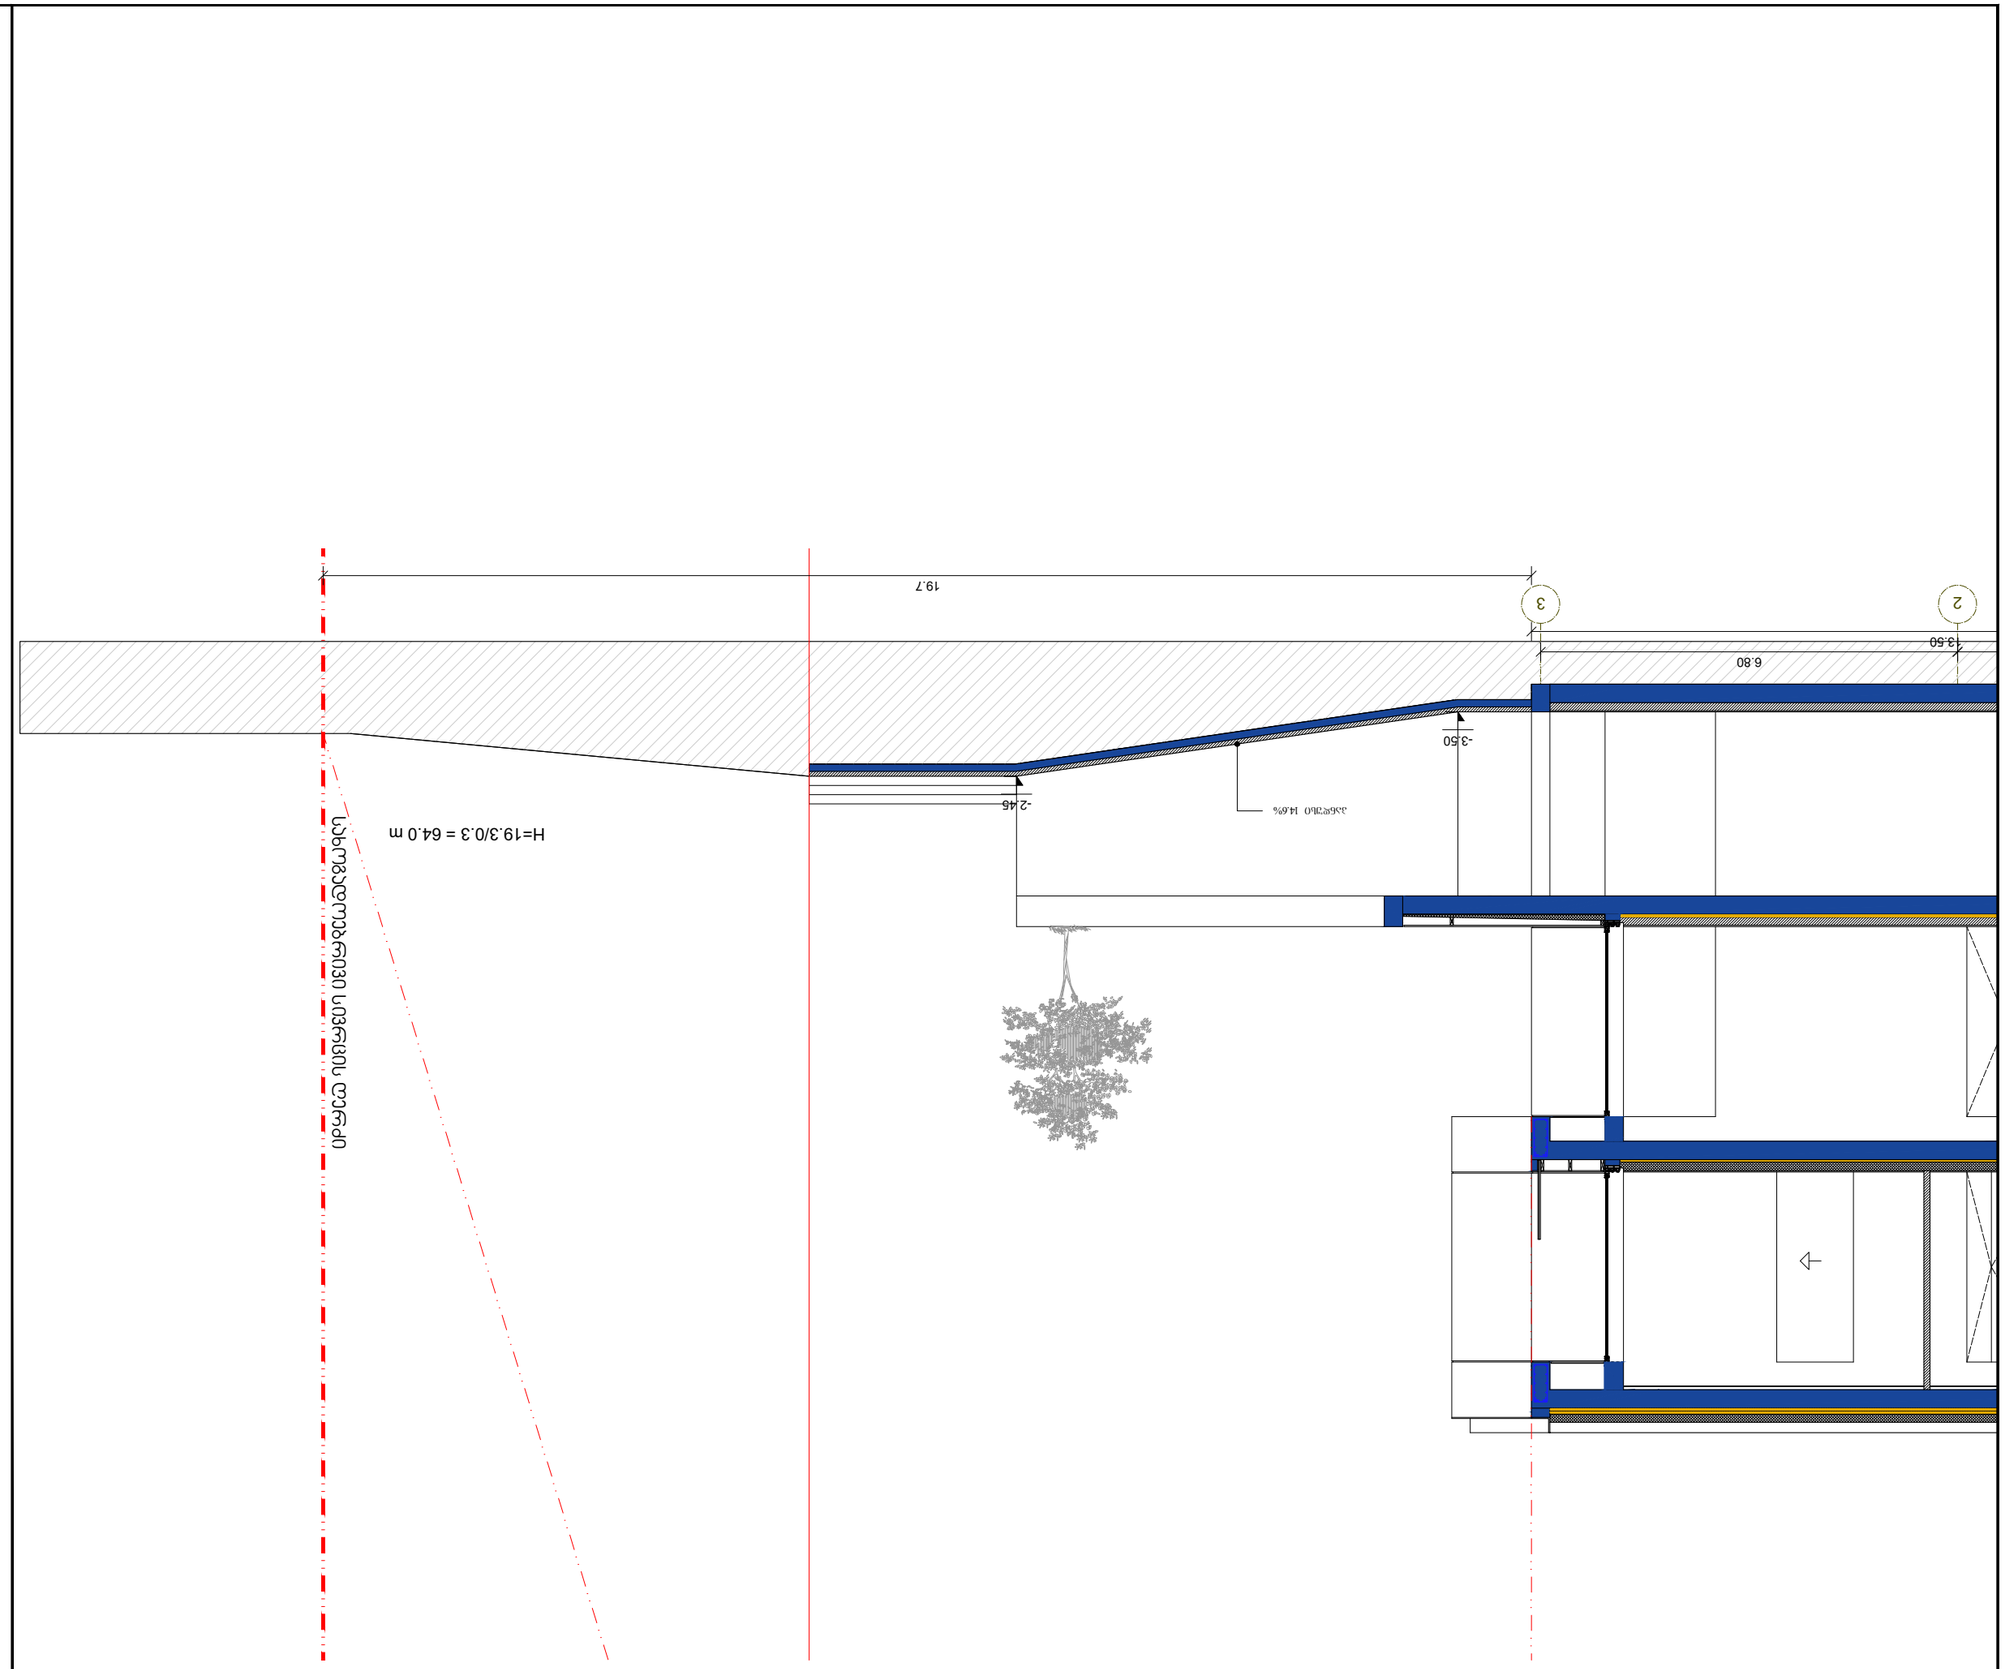

REVISIONS

MARK	DATE	DESCRIPTION
-	-	-



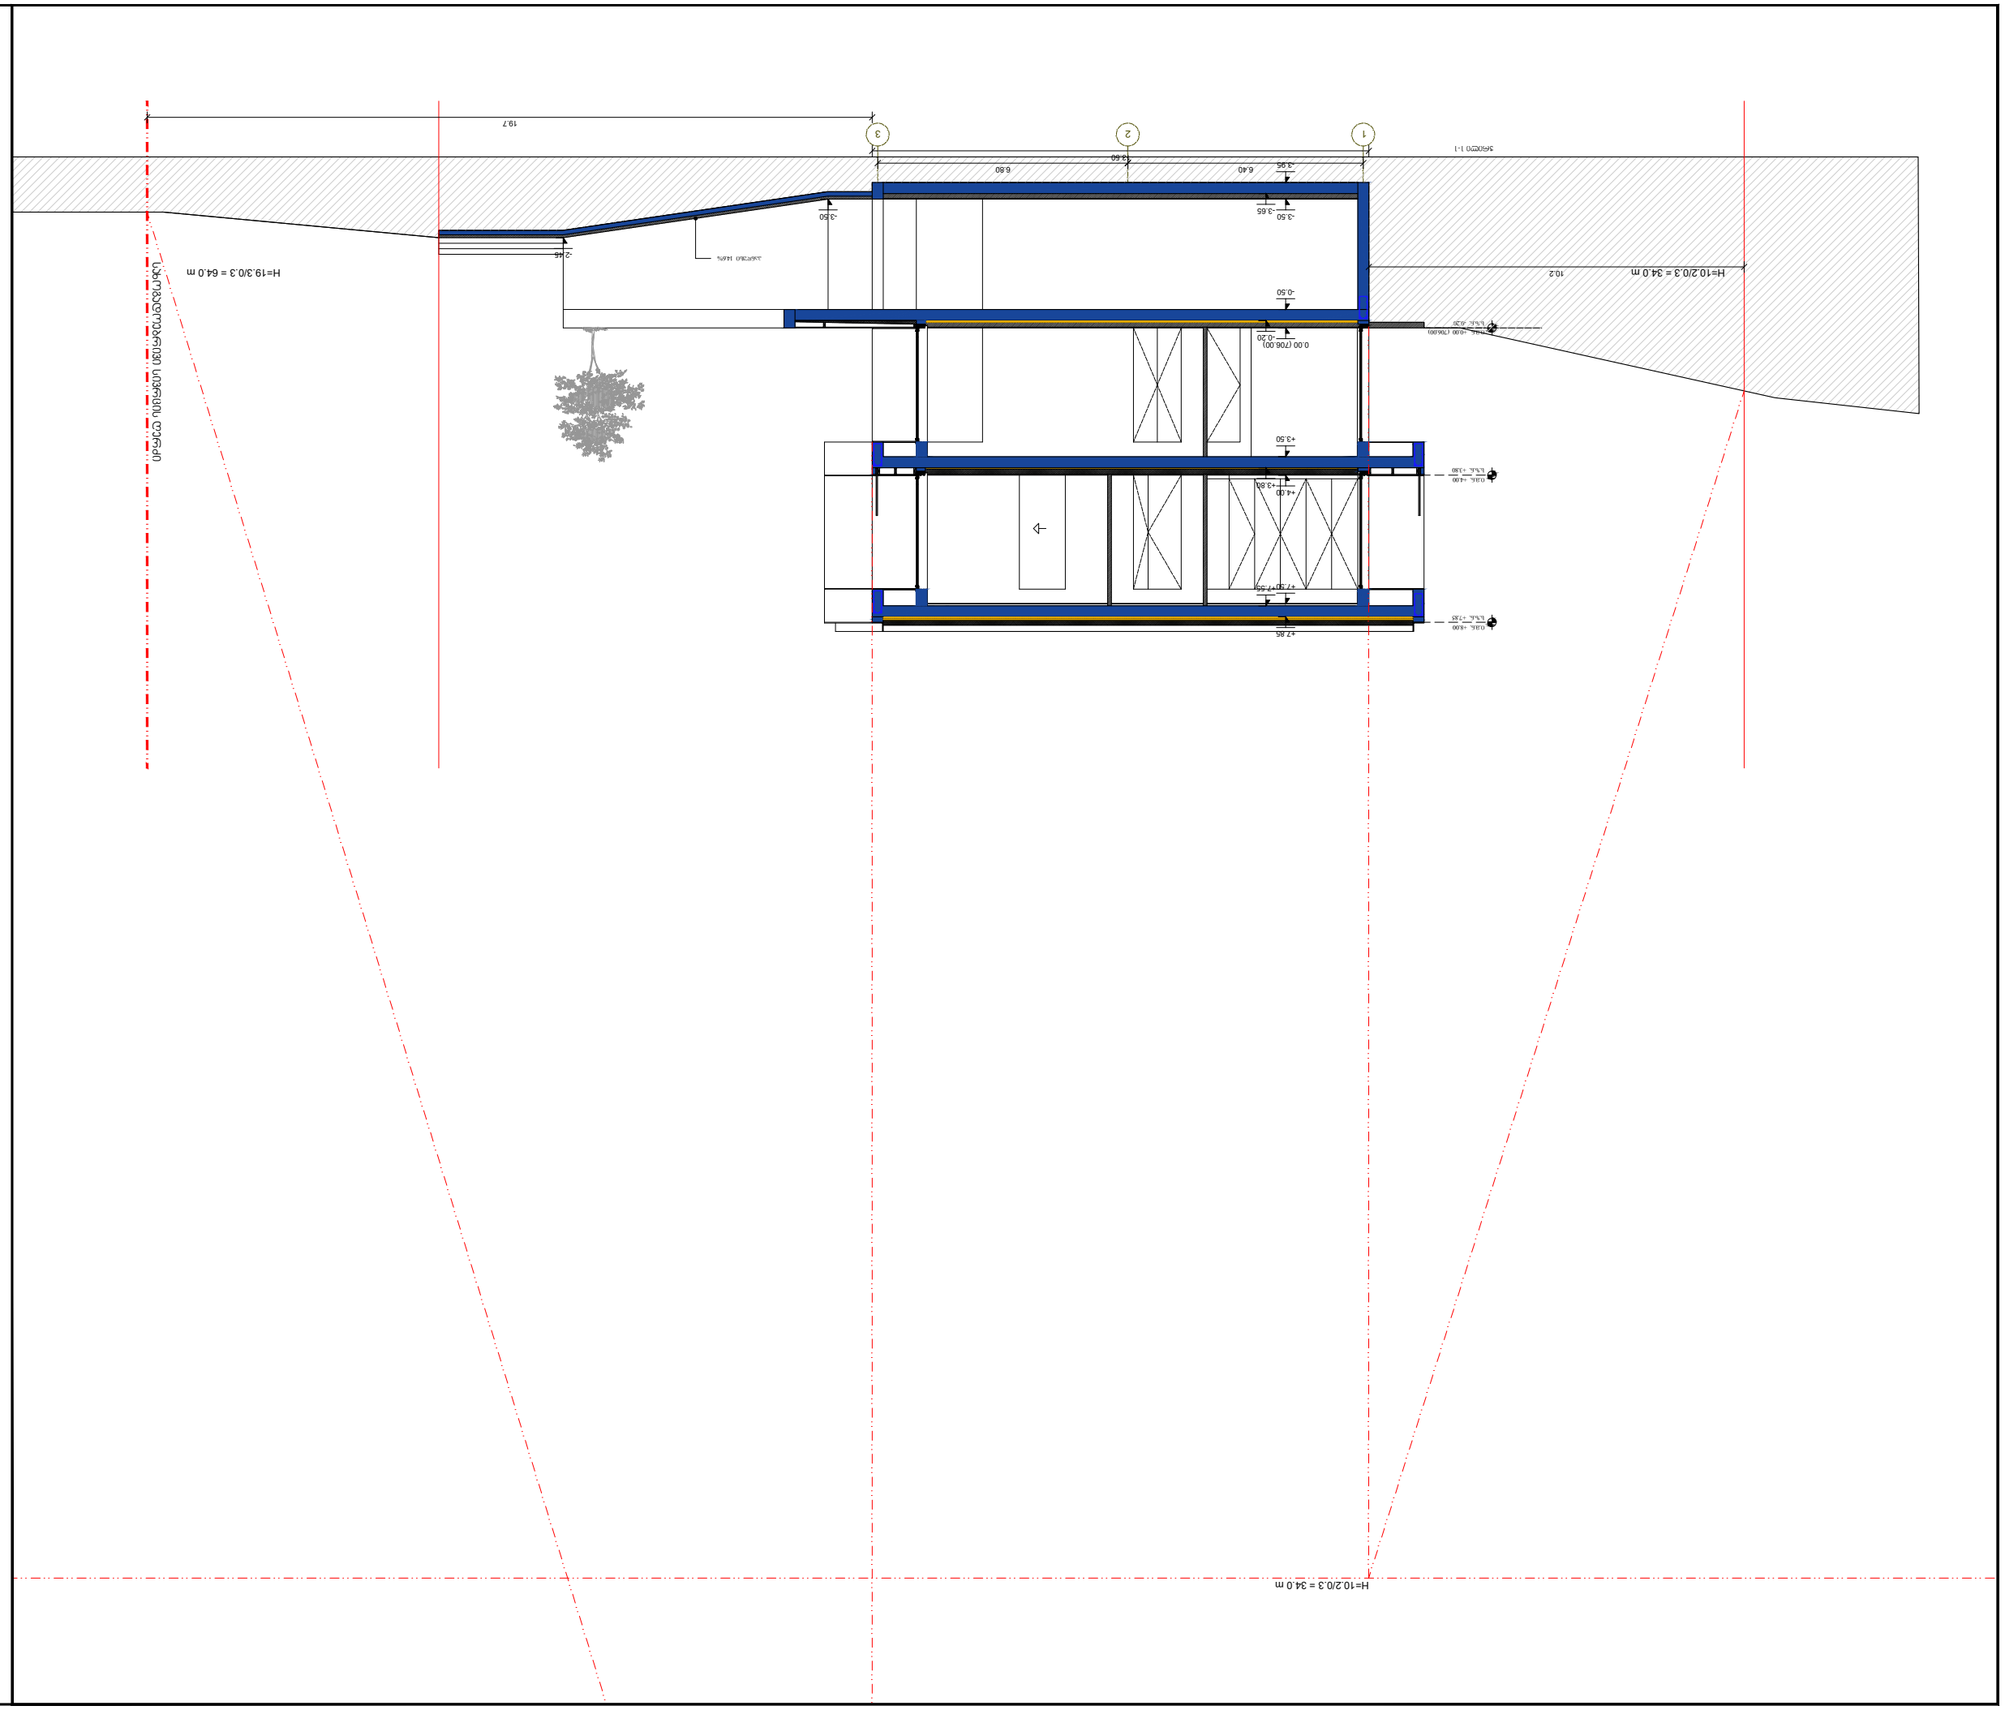

REVISIONS

MARK	DATE	DESCRIPTION
-	-	-












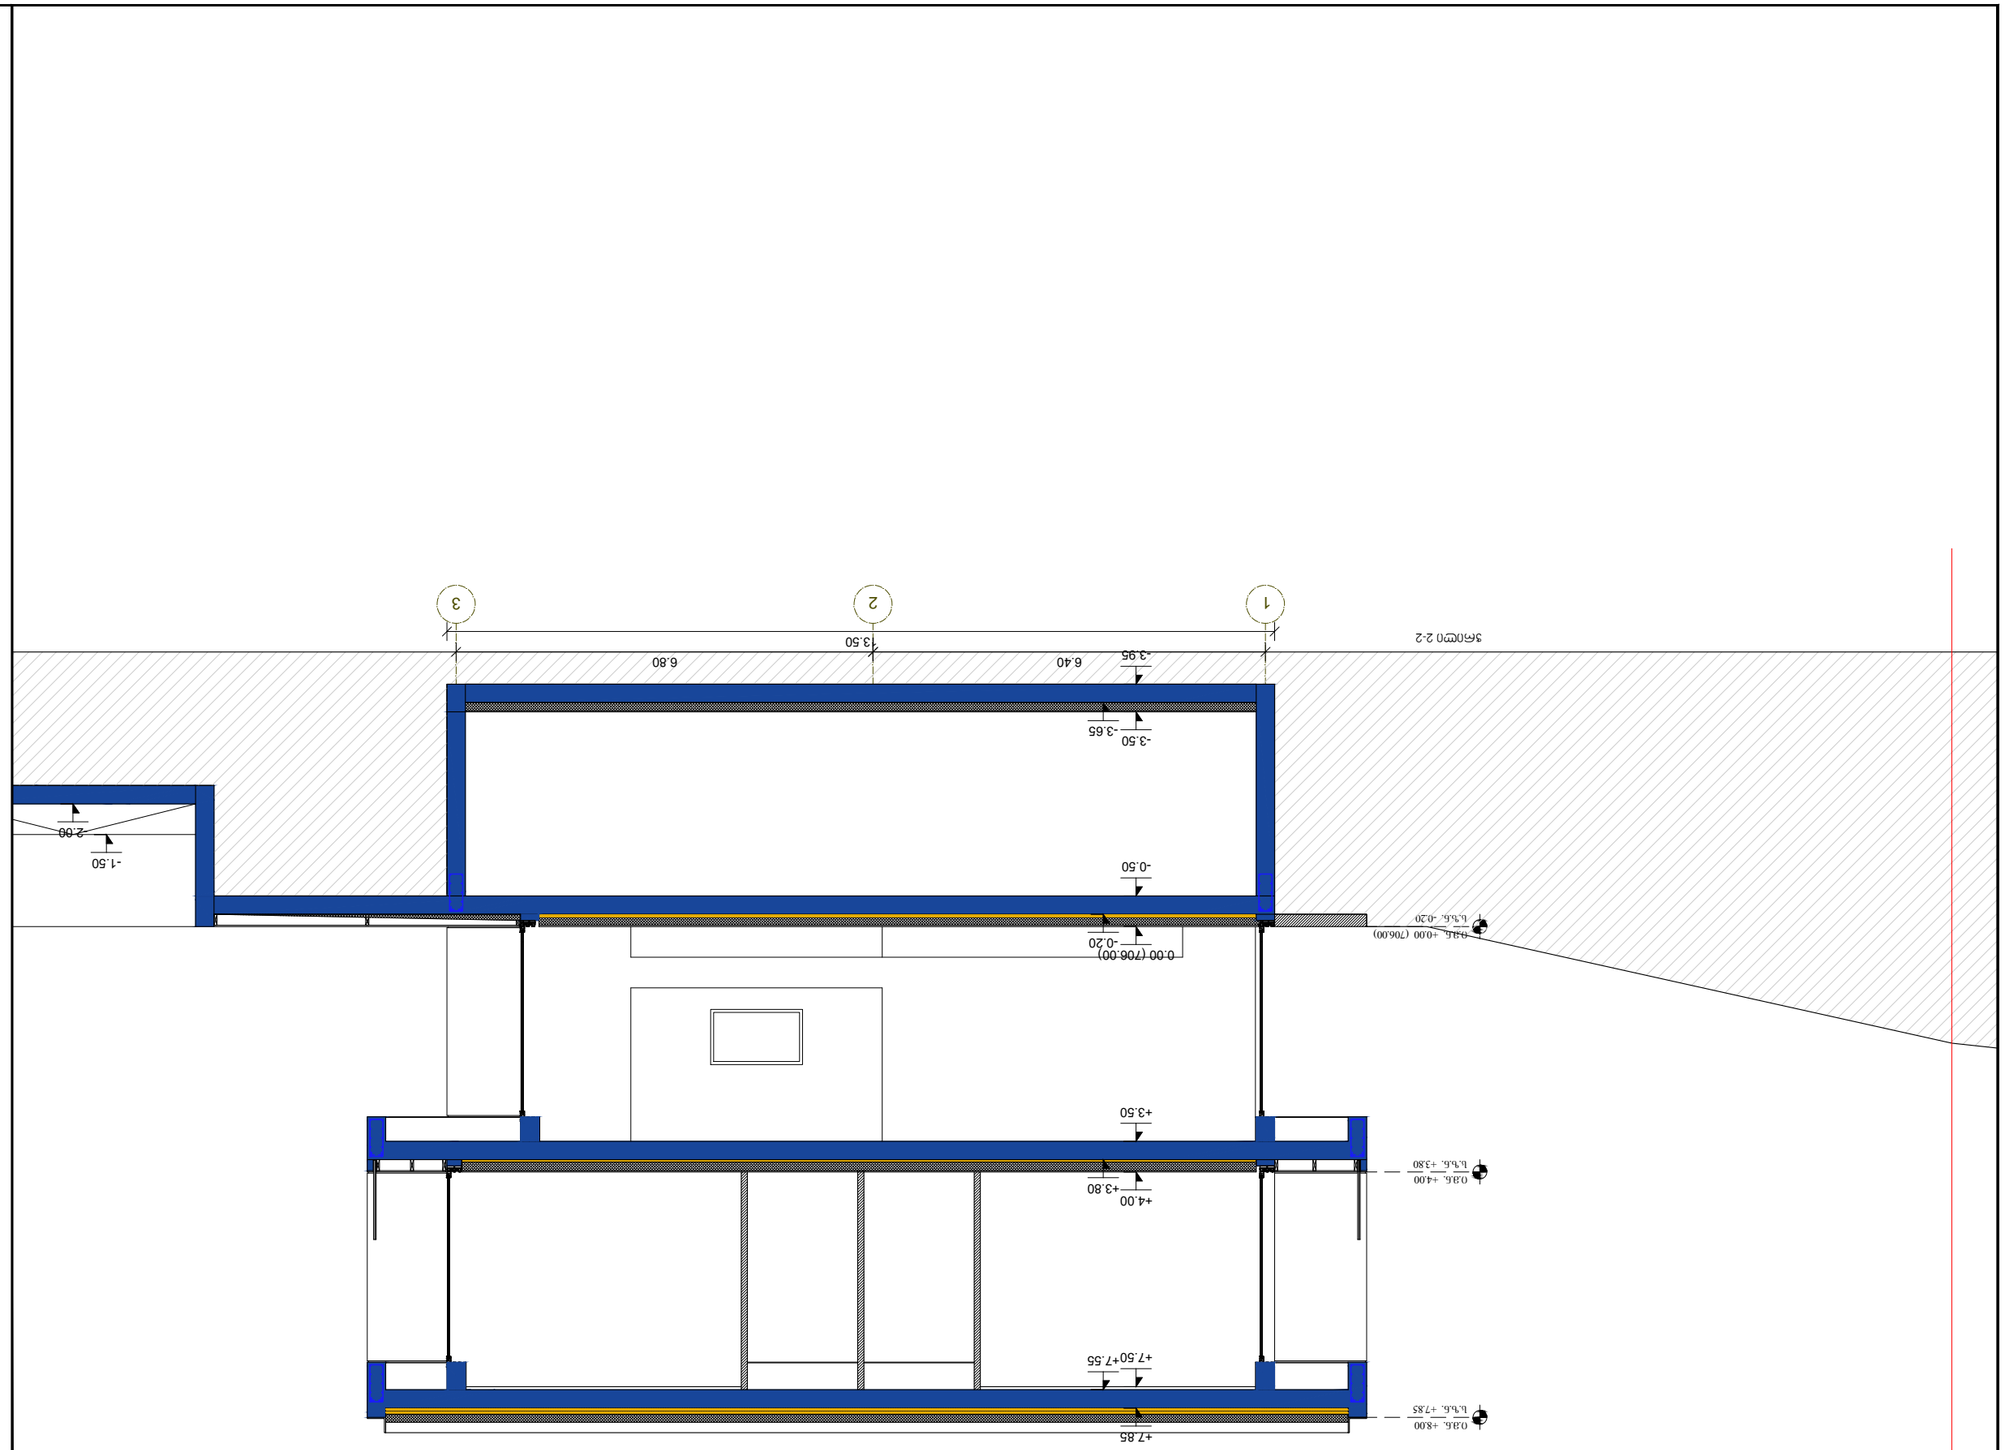

REVISIONS

MARK	DATE	DESCRIPTION
-	-	-













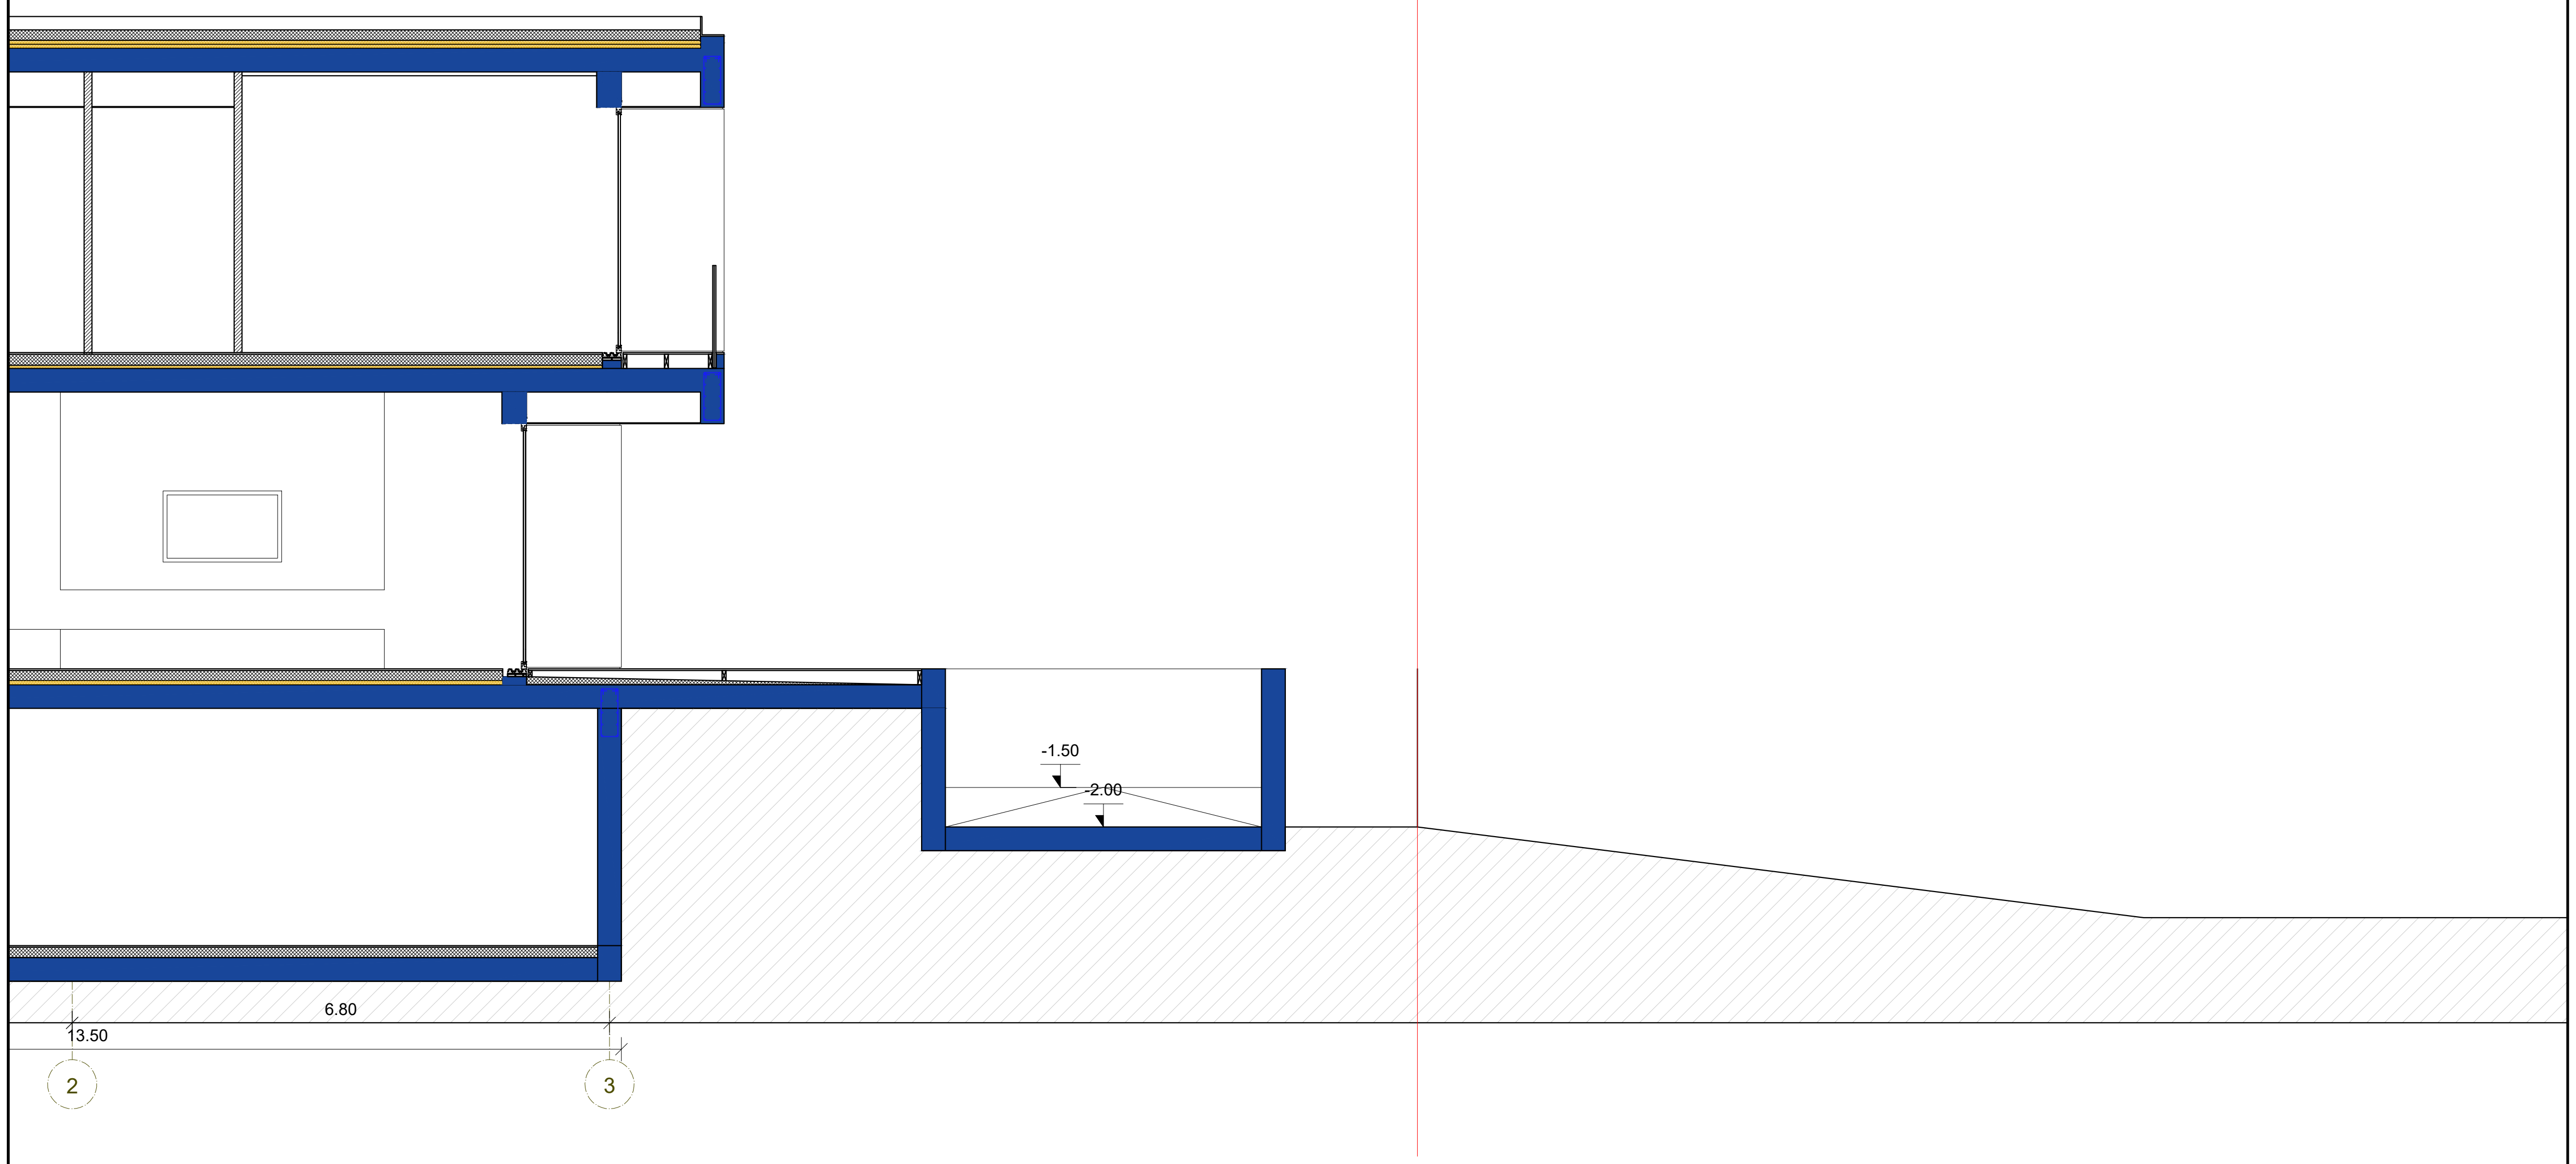

REVISIONS

MARK	DATE	DESCRIPTION
-	-	-

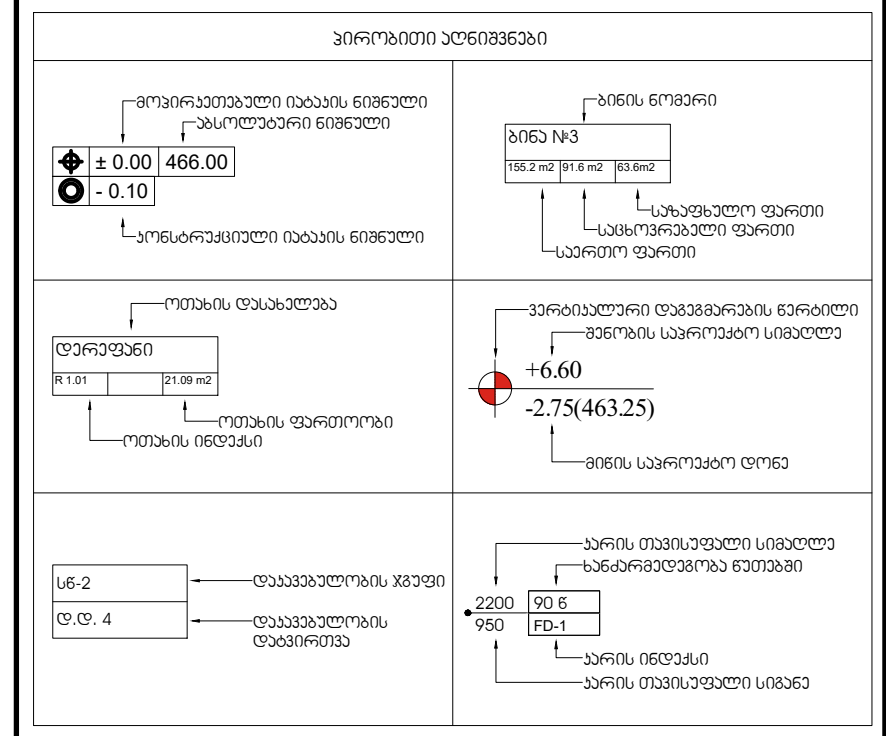

N

პროექტი	-	სახლი ლისზე
მისამართი	-	ლისი დეველოპმენტი
პროექტის №	-	1909

დამკვეთი - გივი კუბლაშვილი
GIVIKUBLASHVILI@YAHOO.COM
579 791 414

DFRANG
DAVID FRANG STUDIO

მთავარი არქიტექტორი - დავით შახბაზოვი
DFRANGSTUDIO@GMAIL.COM
574 443 843

სათაური	-	ჭრილი 2-2
ნახაზის №	-	GK-A-203B
მასშტაბი [ა3]	-	1:50
თარიღი	-	2020.04.05

შენიშვნა: პროექტის ან მისი ნებისმიერი ნაწილის ნებისმიერი ფორმით გამოყენება (ამობეჭვდა,კოპირება, მესამე პირისთვის გადაცემა,რომელიმე ადმინისტრაციულ ორგანოში წარდგენა ან/და სხვა) შესაძლებელია მხოლოდ პროექტის ავტორის წერილობითი თანხმობის საფუძველზე. სხვა პირის მიერ პროექტის ნებისმიერი ფორმით გამოყენების შემთხვევაში, პროექტს დანართის სახით თან უნდა ახლდეს პროექტის ავტორის წერილობითი თანხმობა, წინააღმდეგ შემთხვევაში, აღნიშნული ჩაითვლება საავტორო უფლების ხელყოფად. პროექტზე საავტორო უფლებები დაცულია საქართველოს კანონმდებლობის შესაბამისად