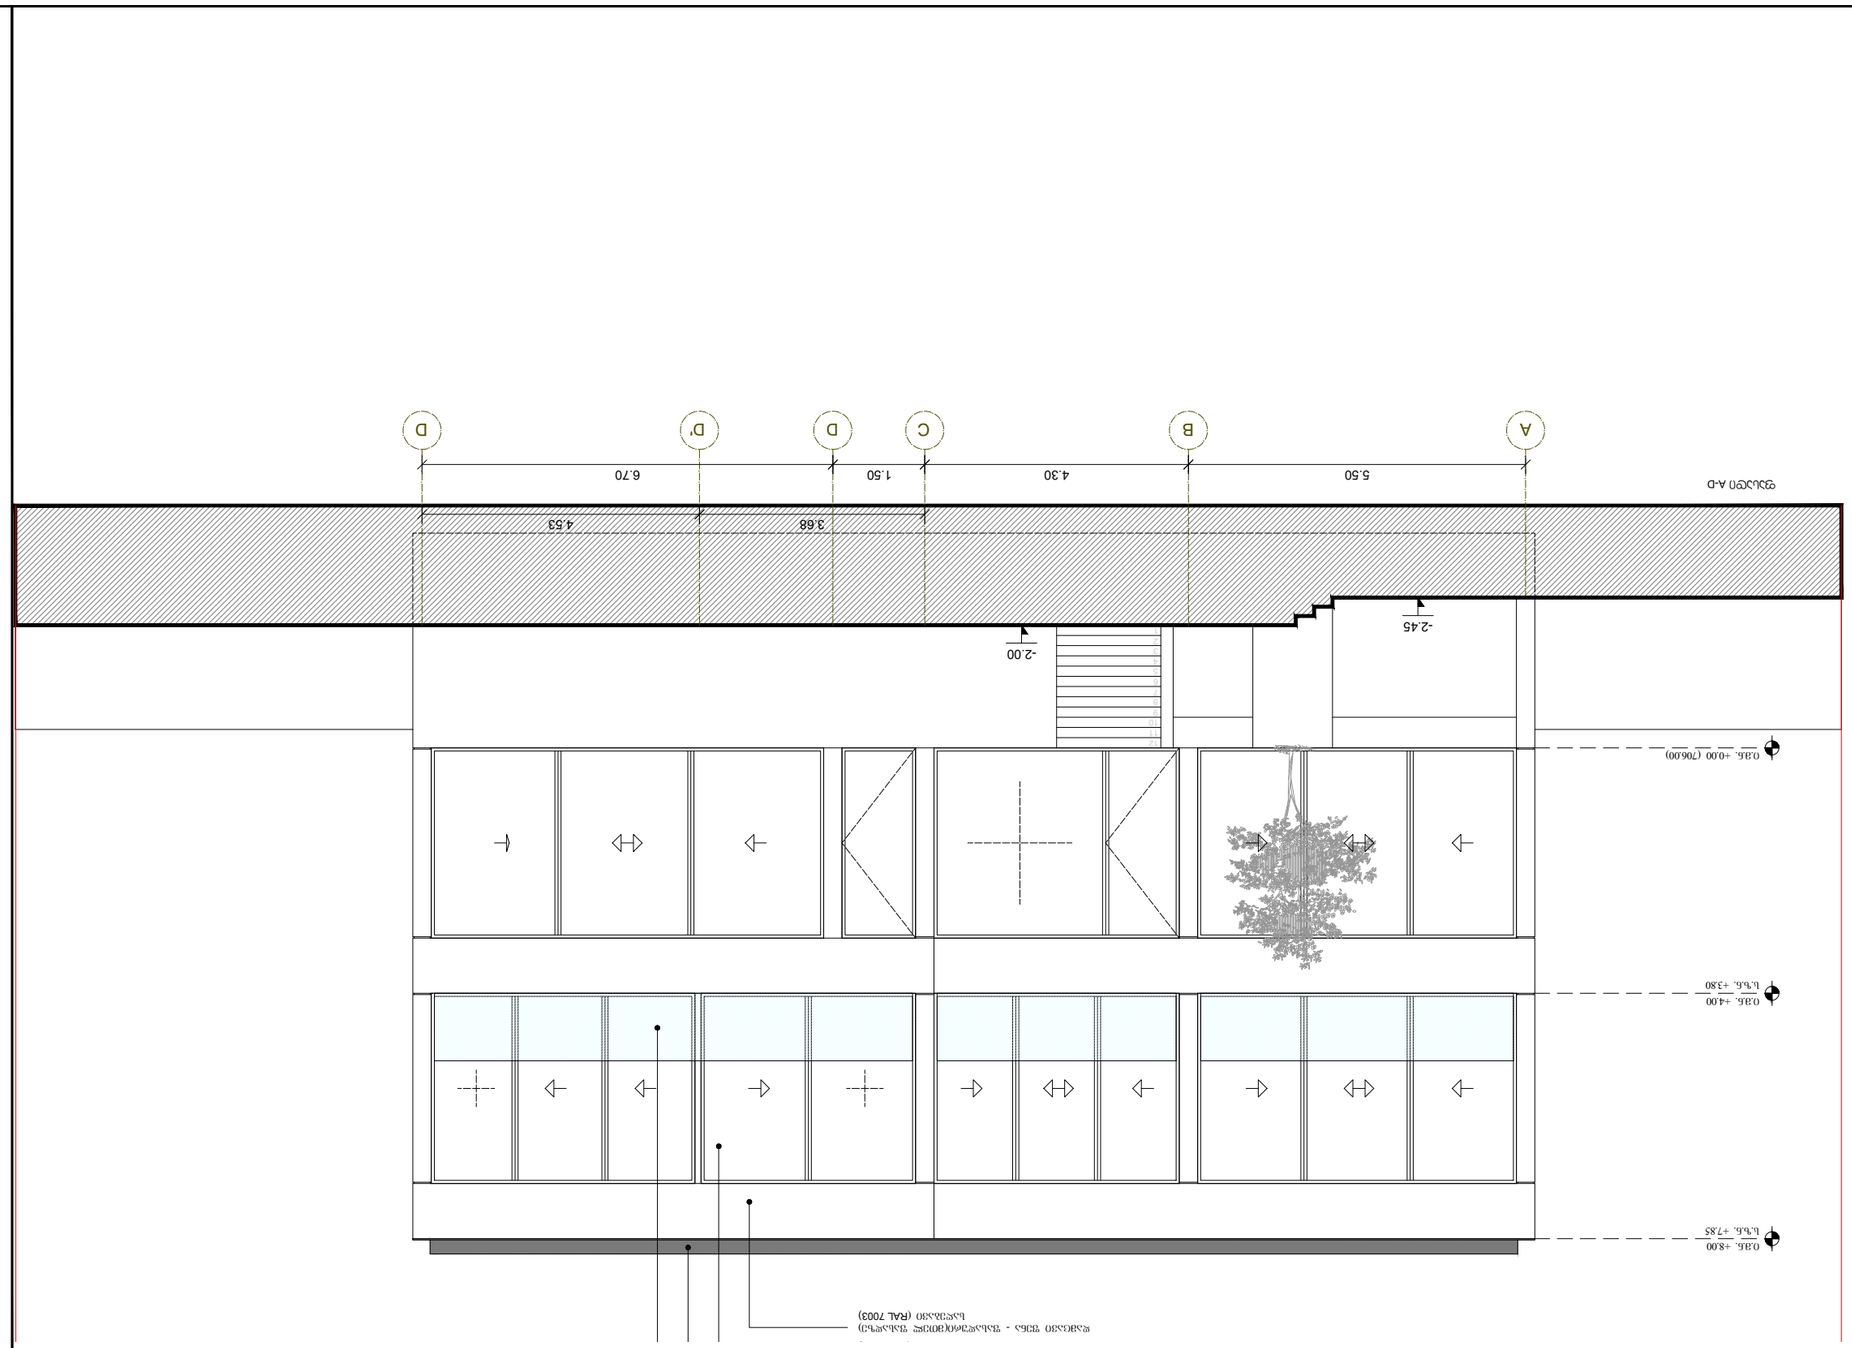

REVISIONS		
MARK	DATE	DESCRIPTION
-	-	-


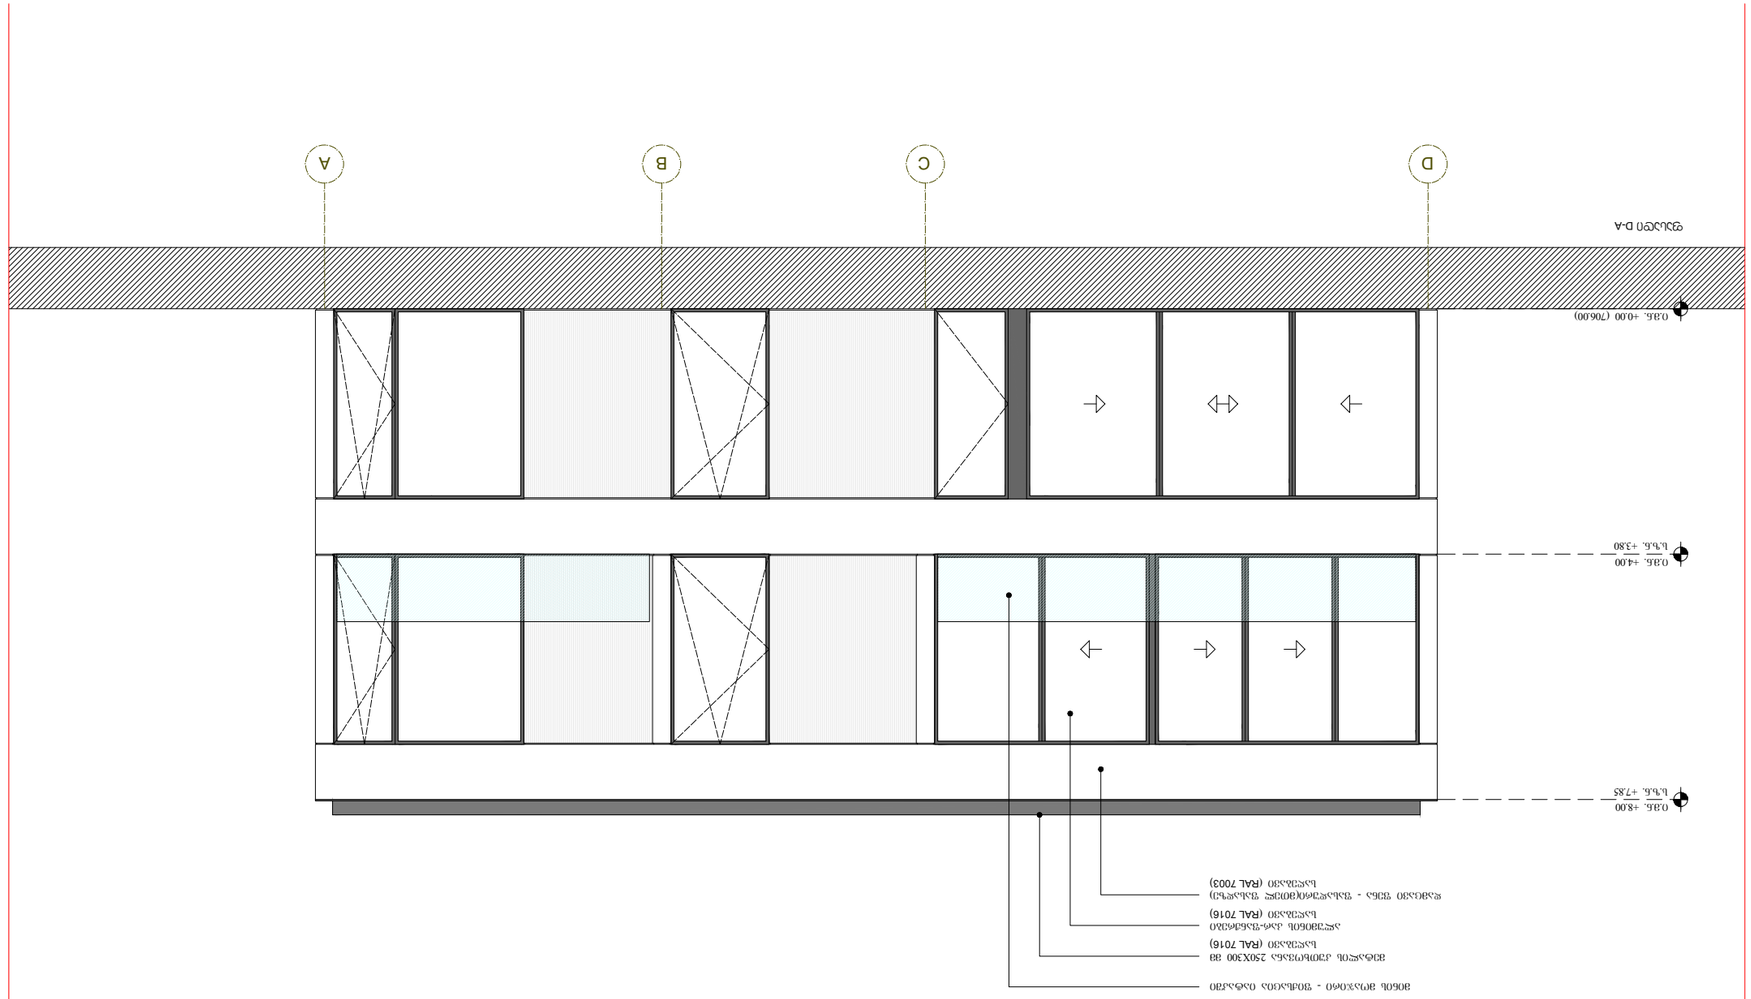

	DFRANGSTUDIO@GMAIL.COM
პროექტის ხელმძღვანელი	574 443 843
ნახაზის №	GK-A-301
მასშტაბი [A3]	1:50
თარიღი	2020.04.05

ამ ნახაზის ნებისმიერი ნაწილის გამოყენება ან გადაბეჭდვა მხოლოდ ავტორის წერილობითი ნებართვით შეიძლება. ნახაზის ნებისმიერი ნაწილის გამოყენება ან გადაბეჭდვა ავტორის ნებართვის გარეშე ისჯება კანონით

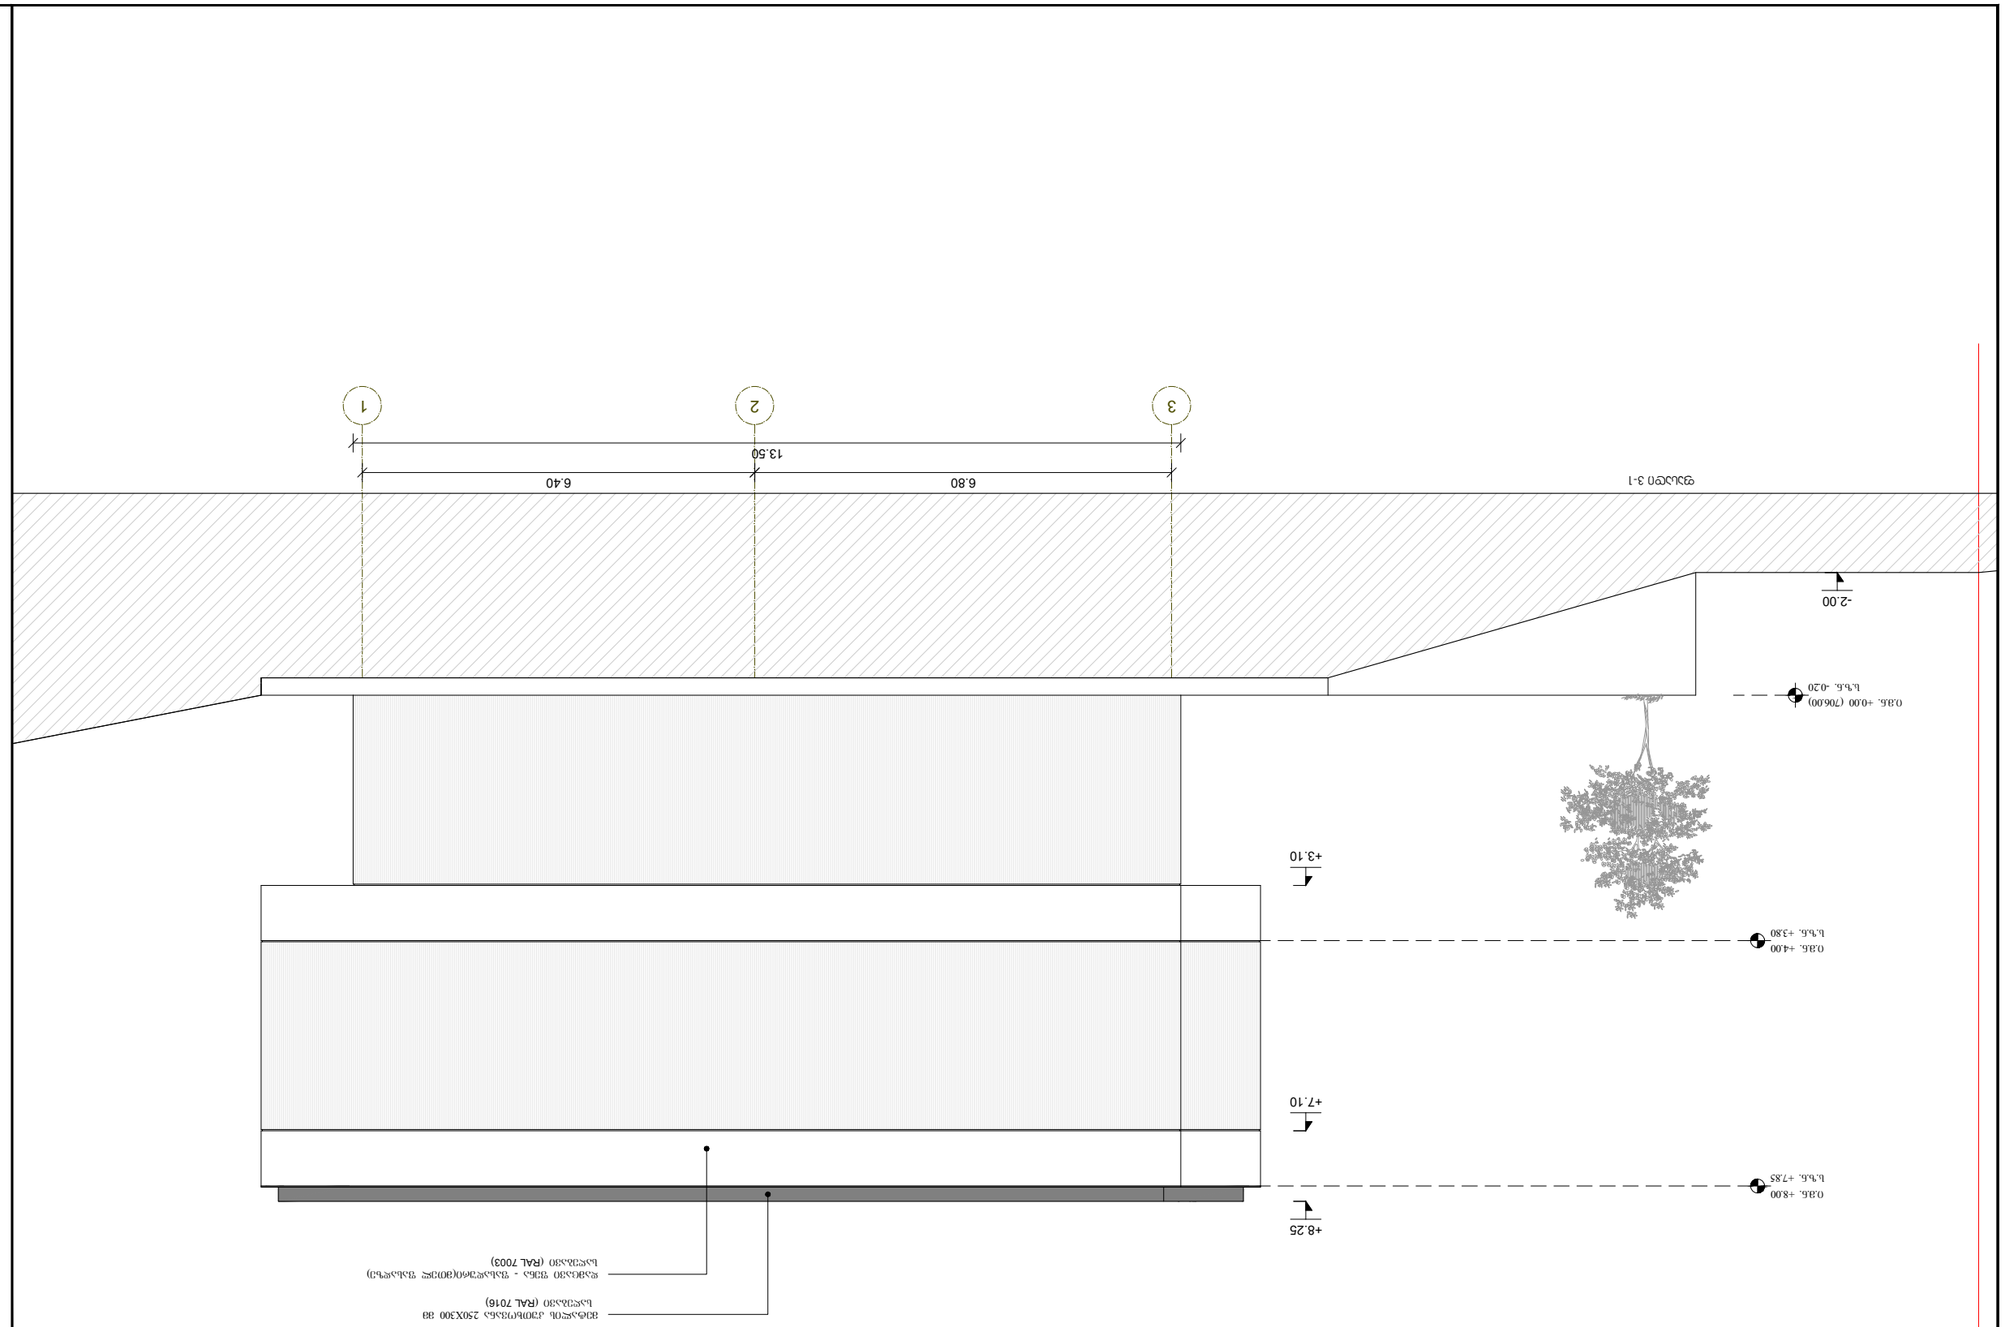

ნახაზის დასახელება	ფასადი 3-1
ნახაზის №	GK-A-301
მასშტაბი [A3]	1:50
თარიღი	2020.04.05

ამ ნახაზის ნებისმიერი ნაწილის გამოყენება ან გადაბეჭდვა მხოლოდ ავტორის წერილობითი ნებართვით შეიძლება.

ავტორი
დავით ფრანგიშვილი
DFRANGSTUDIO@GMAIL.COM
574 443 843

ინჟინერი
გივი ქუბლაშვილი
GIVIKUBLASHVILI@YAHOO.COM
579 791 414

DAVID FRANG STUDIO

REVISIONS

MARK	DATE	DESCRIPTION
-	-	-

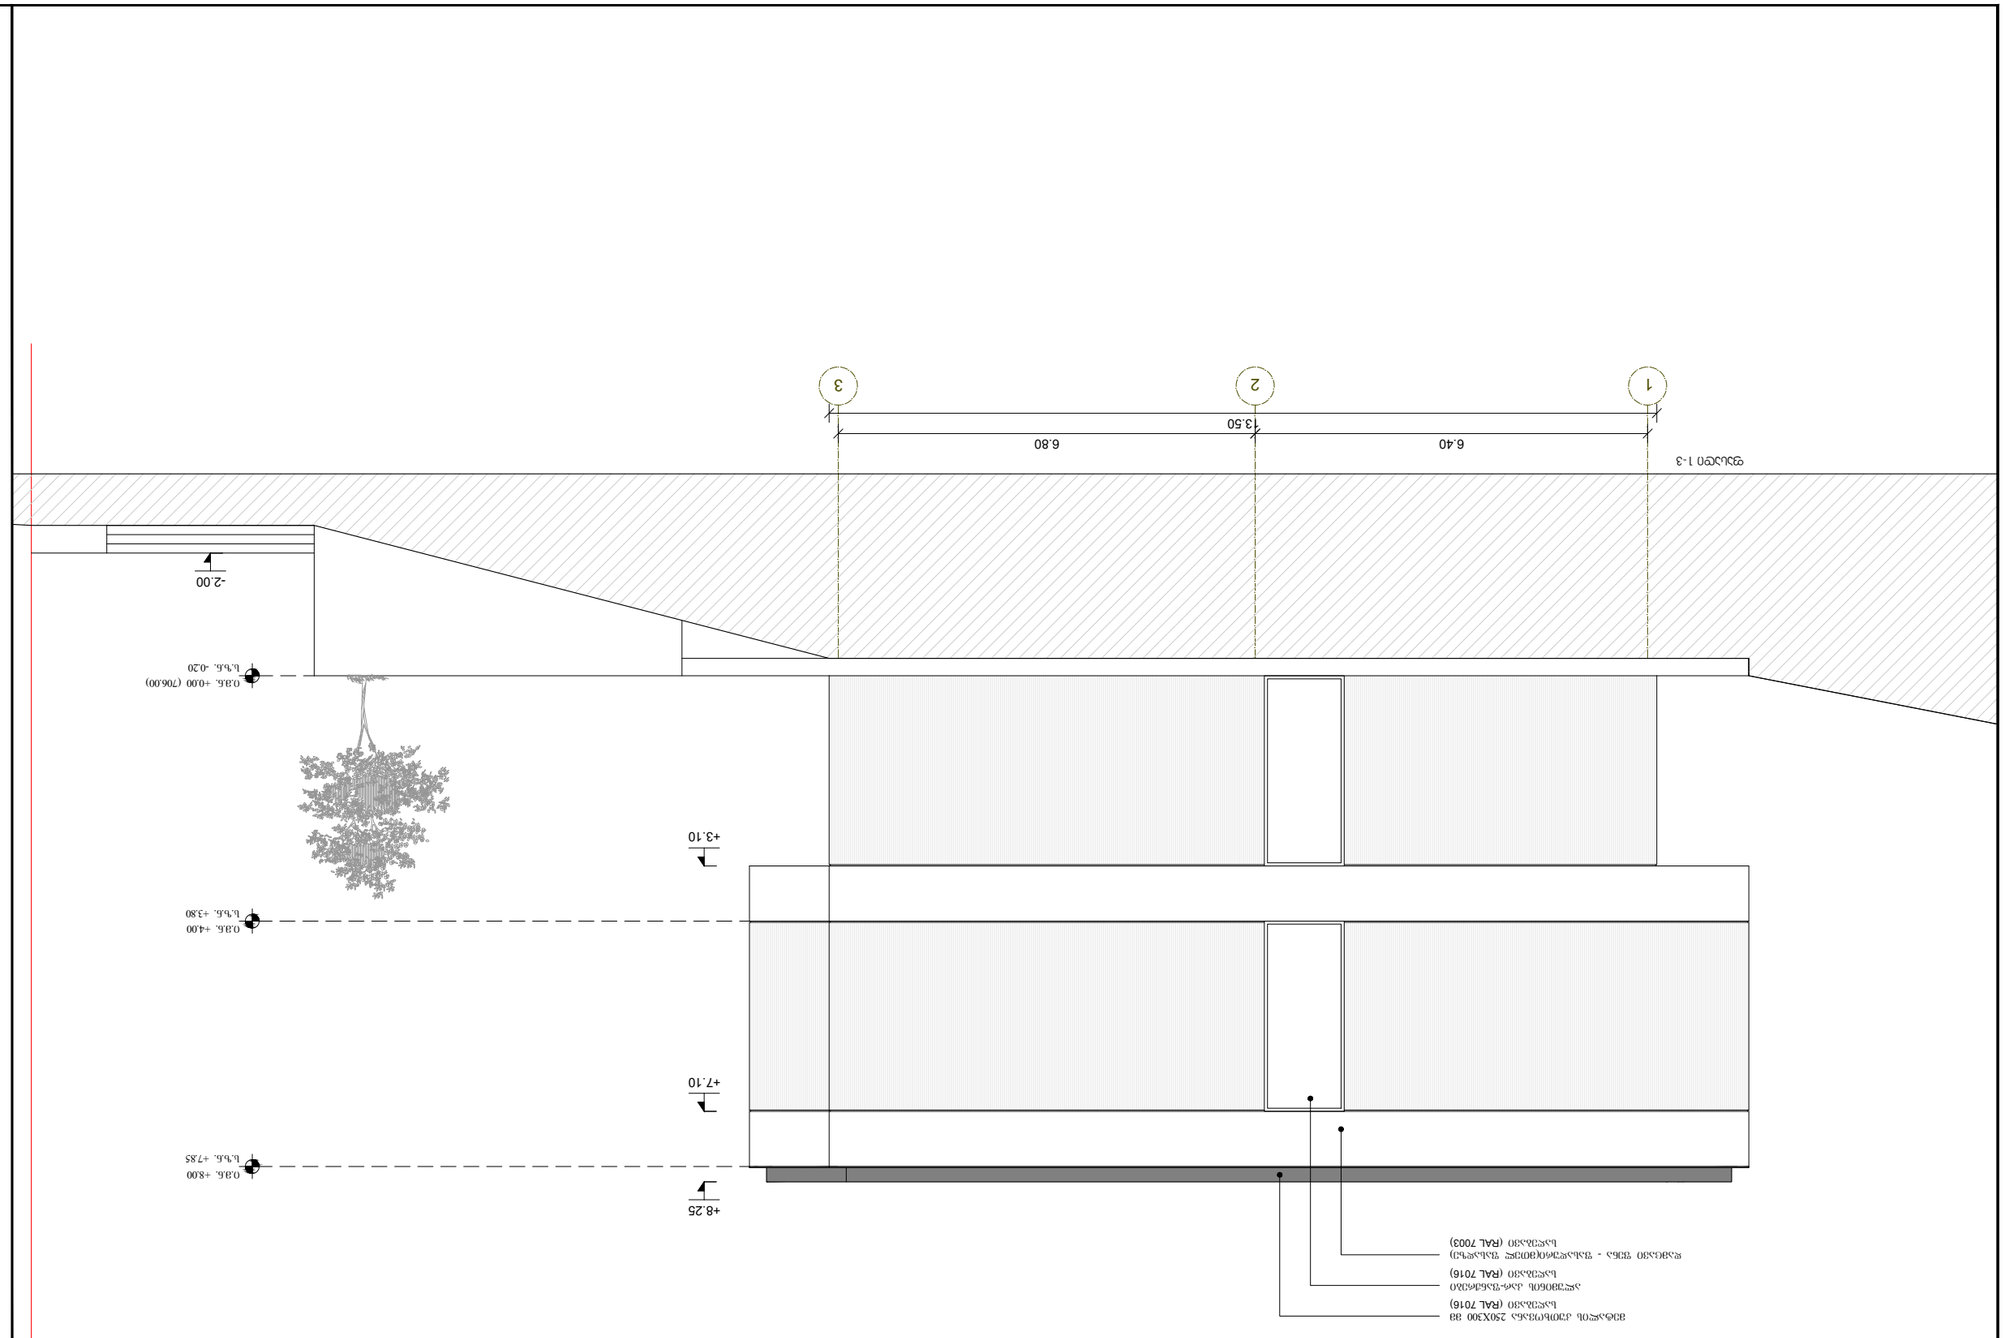

ნახაზის დასახელება	ფასადი 1-3
ნახაზის №	GK-A-301
მასშტაბი [A3]	1:50
თარიღი	2020.04.05

ამ პროექტის ნებისმიერი ნაწილის გამოყენება ან გადაბეჭდვა მხოლოდ ავტორის წერილობითი ნებართვით შეიძლება.

ავტორი: დ.ფრანგი
DFRANGSTUDIO@GMAIL.COM
574 443 843

ინჟინერი
GIVIKUBLASHVILI@YAHOO.COM
579 791 414

DAVID FRANG STUDIO

ინჟინერი	
არქიტექტორი	
ტოპოგრაფია	
ნახაზის №	1909

N

MARK	DATE	DESCRIPTION
-	-	-

REVISIONS