# სასტუმრო და სასტუმროს ტიპის საცოხვრებელი სახლი

მისამართი: ქალაქი თბილისი, II დეღლაბაურისხევი, № 35; ქალაქი თბილისი, მდ. მტკვრის მარცხენა სანაპიროზე, ვეძინახეს ქუჩის ახალშენის მიმდებარედ (ნაკვეთი 48/003)

დამკვეთი

შ.პ.ს. "ავლაბარი ჰოთელს"

საიდენტიფიკაციო კოდი:

01.17.13.048.186

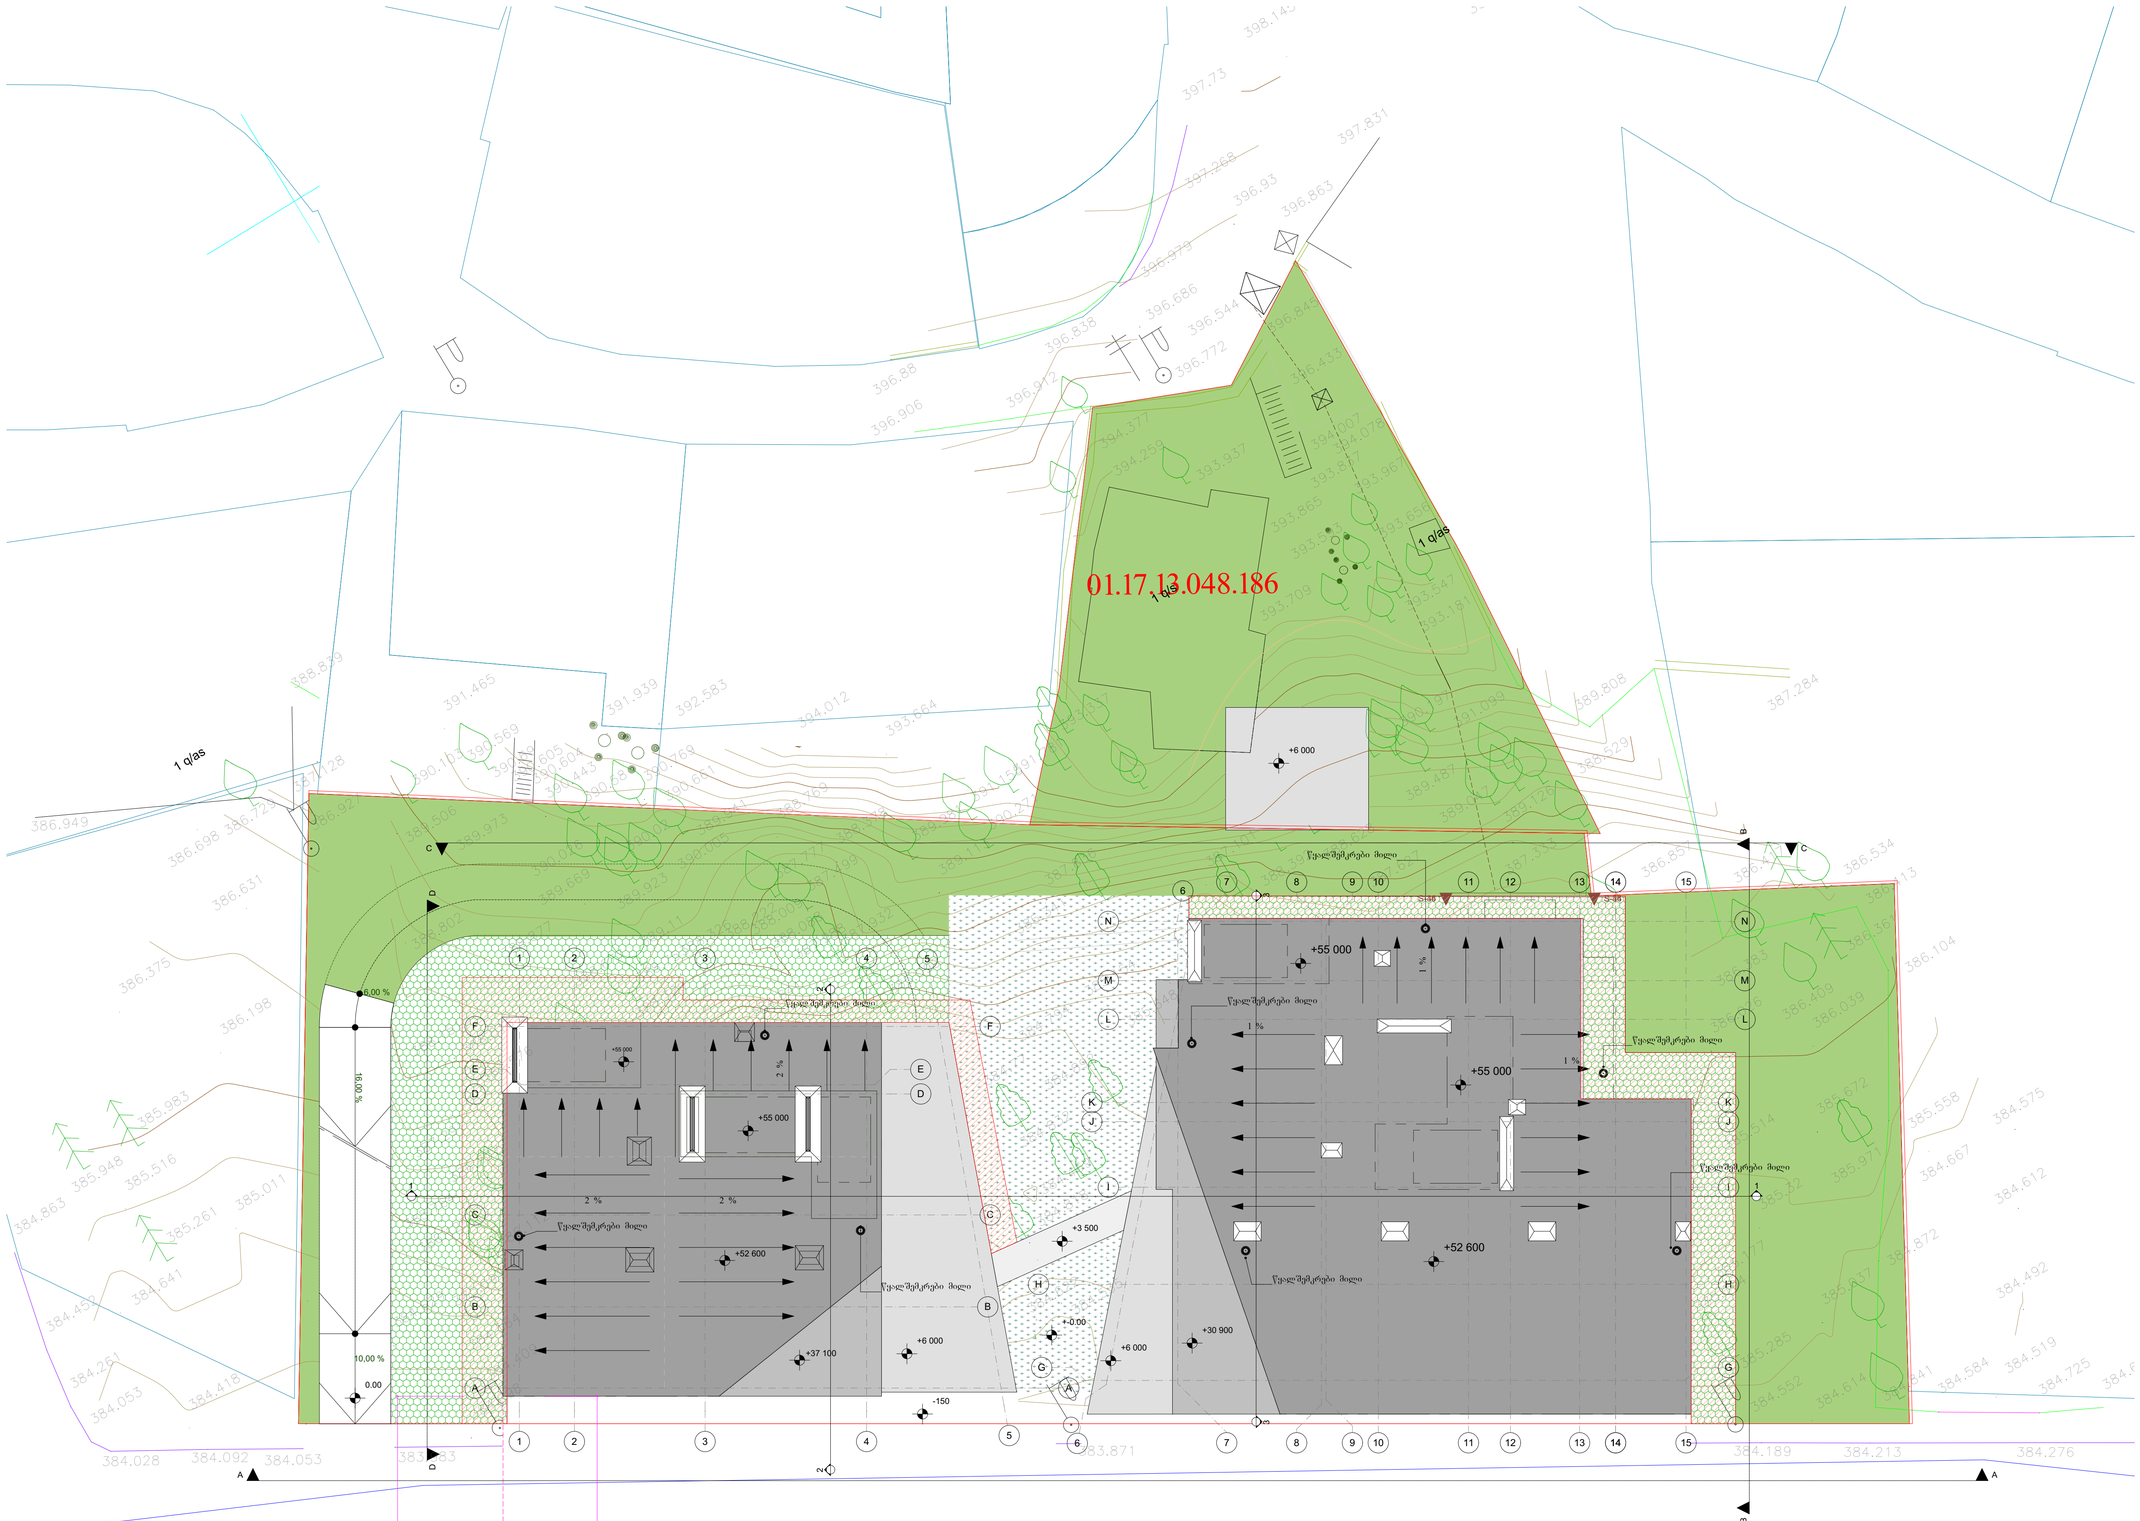


ტექნიკური-ეკონომიკური მაჩვენებლები

* მიწის ნაკვეთის ფართობი (კვ.მ) – 10688
* საცხოვრებელი ფართობი (კვ.მ) –
* საოფისე ფართობი (კვ.მ) –
* სახაუხლო ფართობი (კვ.მ) –
* კიბის უჯრედის და სალარგაზოს ფართობი (კვ.მ) –
* დამხმარე ფართობი (კვ.მ) –
* ავტოსადგომის ფართობი (კვ.მ) –
* ქ1 ბანაშენობანების ფართობი (კვ.მ) – 790.1
* ქ2 ბანაშენობების ინტენსივობის ფართობი (კვ.მ) – 12202.6
* ქ3 ბაშვთანების ფართობი (კვ.მ) – 4943.5

შენიშვნები:

* ნახაზი შესრულებულია სანტიმეტრებში
* ნახაზზე მოცემულია არქიტექტურული და კონსტრუქციული ნაშენები
* არქიტექტურულ გეგმებზე დატანილია ხანძარსაწინააღმდეგო სისტემა

პირობითი აღნიშვნები

საპროექტო ორგანიზაცია

არქი პრომოუშენი

ქ.თბილისი, ნ.ქიქოძის ქუჩა №15
ტელ: 032 2602602

| თანამდებობა | გვარი | ხელმოწერა |
|---|---|---|
| მთ.არქიტექტორი | ს.ასანლიანი | |
| არქიტექტორი | გ.წიწილაშვი | |
| დაპროექტება | | |
| კონსტრუქტორი | | |
| პროექტ. მენეჯერი | | |

ნახაზის სახელი

გენგეგმა

ფურცლის ნომერი

ა-00

| ფორმატი | მასშტაბი |
|---|---|
| A1 | 1:150 |
| თარიღი | რევიზია № |
| | rev 001 |