რევიზია N	შენიშვნა:	თარიღი:

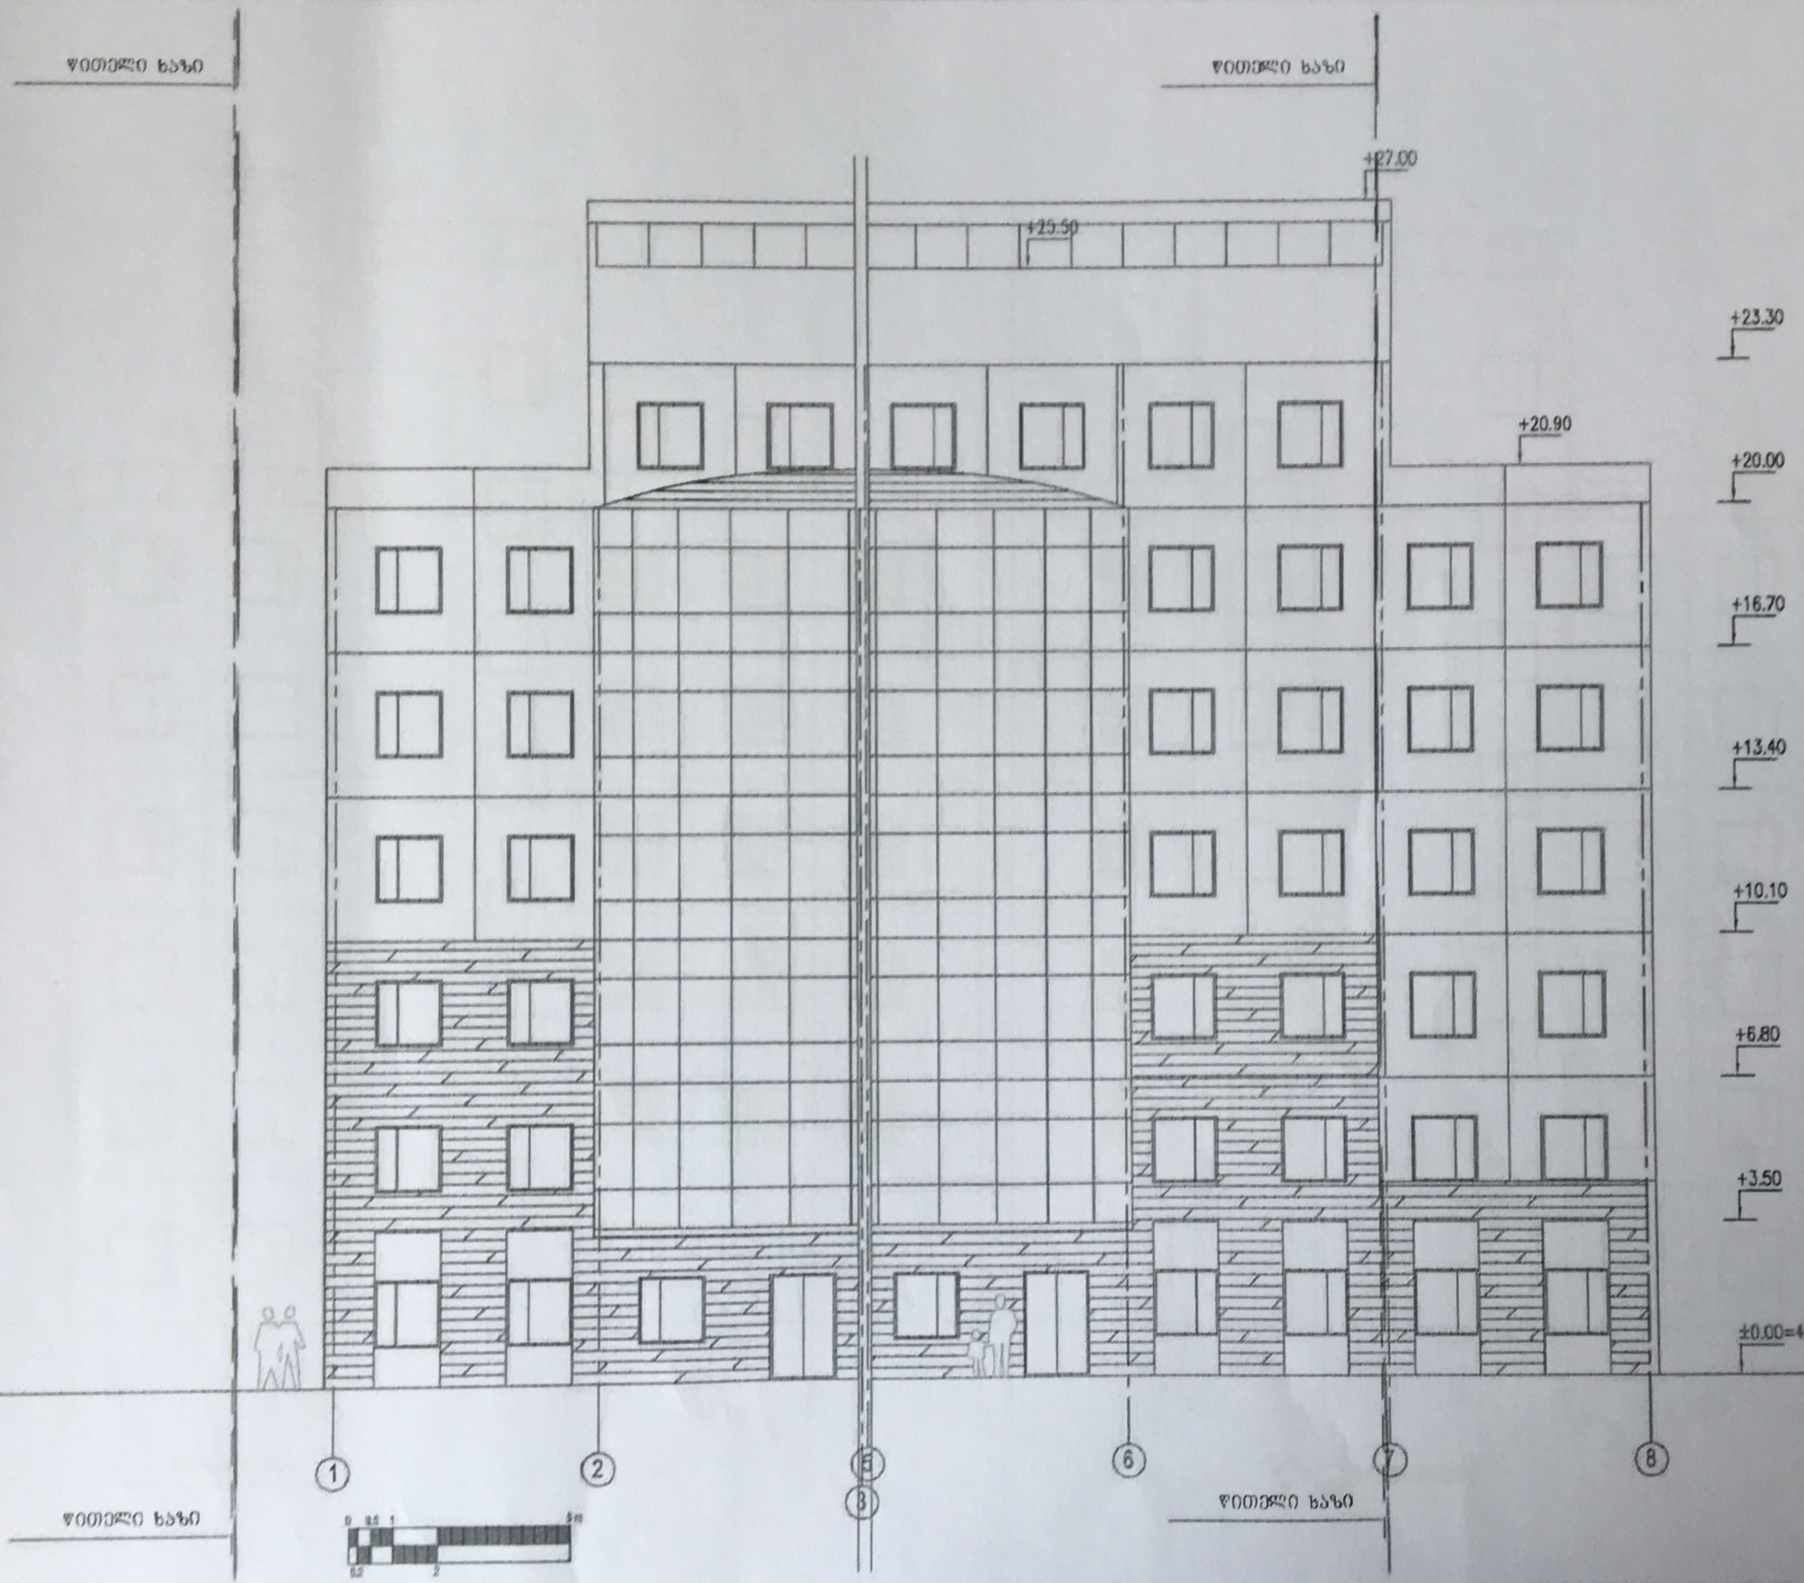

არქიტექტურული ნაწილი

პროექტის ავტორი: ნოდარ ძვათელაძე	პროექტი: შ.პ.ს. "ბუნება 91", ი6-ტ საქშახტაპროექტისა და შ.პ.ს. "მირაჟის" მრავალფუნქციური 7 სართულიანი შენობა ორდონიანი გარაჟით ქ. თბილისში ოავისუფლების მოედანი 4-ის ნაწილობრივი კორექტირება				პროექტის სტადია: მუშა პროექტი	
კორექტირების ავტორი: სანდრო გალიაშვილი	დახაზა: სბ	შეამოწმა: გც	შეთანხმდა: მბ	ფაილი: final geo blocks	თარიღი: 07.11.2007	მასშტაბი: ხაზოვანი
დაკავშირებული ნახაზები:	დამკვეთი: შ.პ.ს. " დიდი დიღმის ოაზისი"			ნახაზის დასახელება: სამხრეთ-აღმოსავლეთი ფასადი		
				ნახაზის ნომერი: ას-13	გამოცემა: 1	ფურცელი: 13/28

რევიზია N	შენიშვნა:	თარიღი:

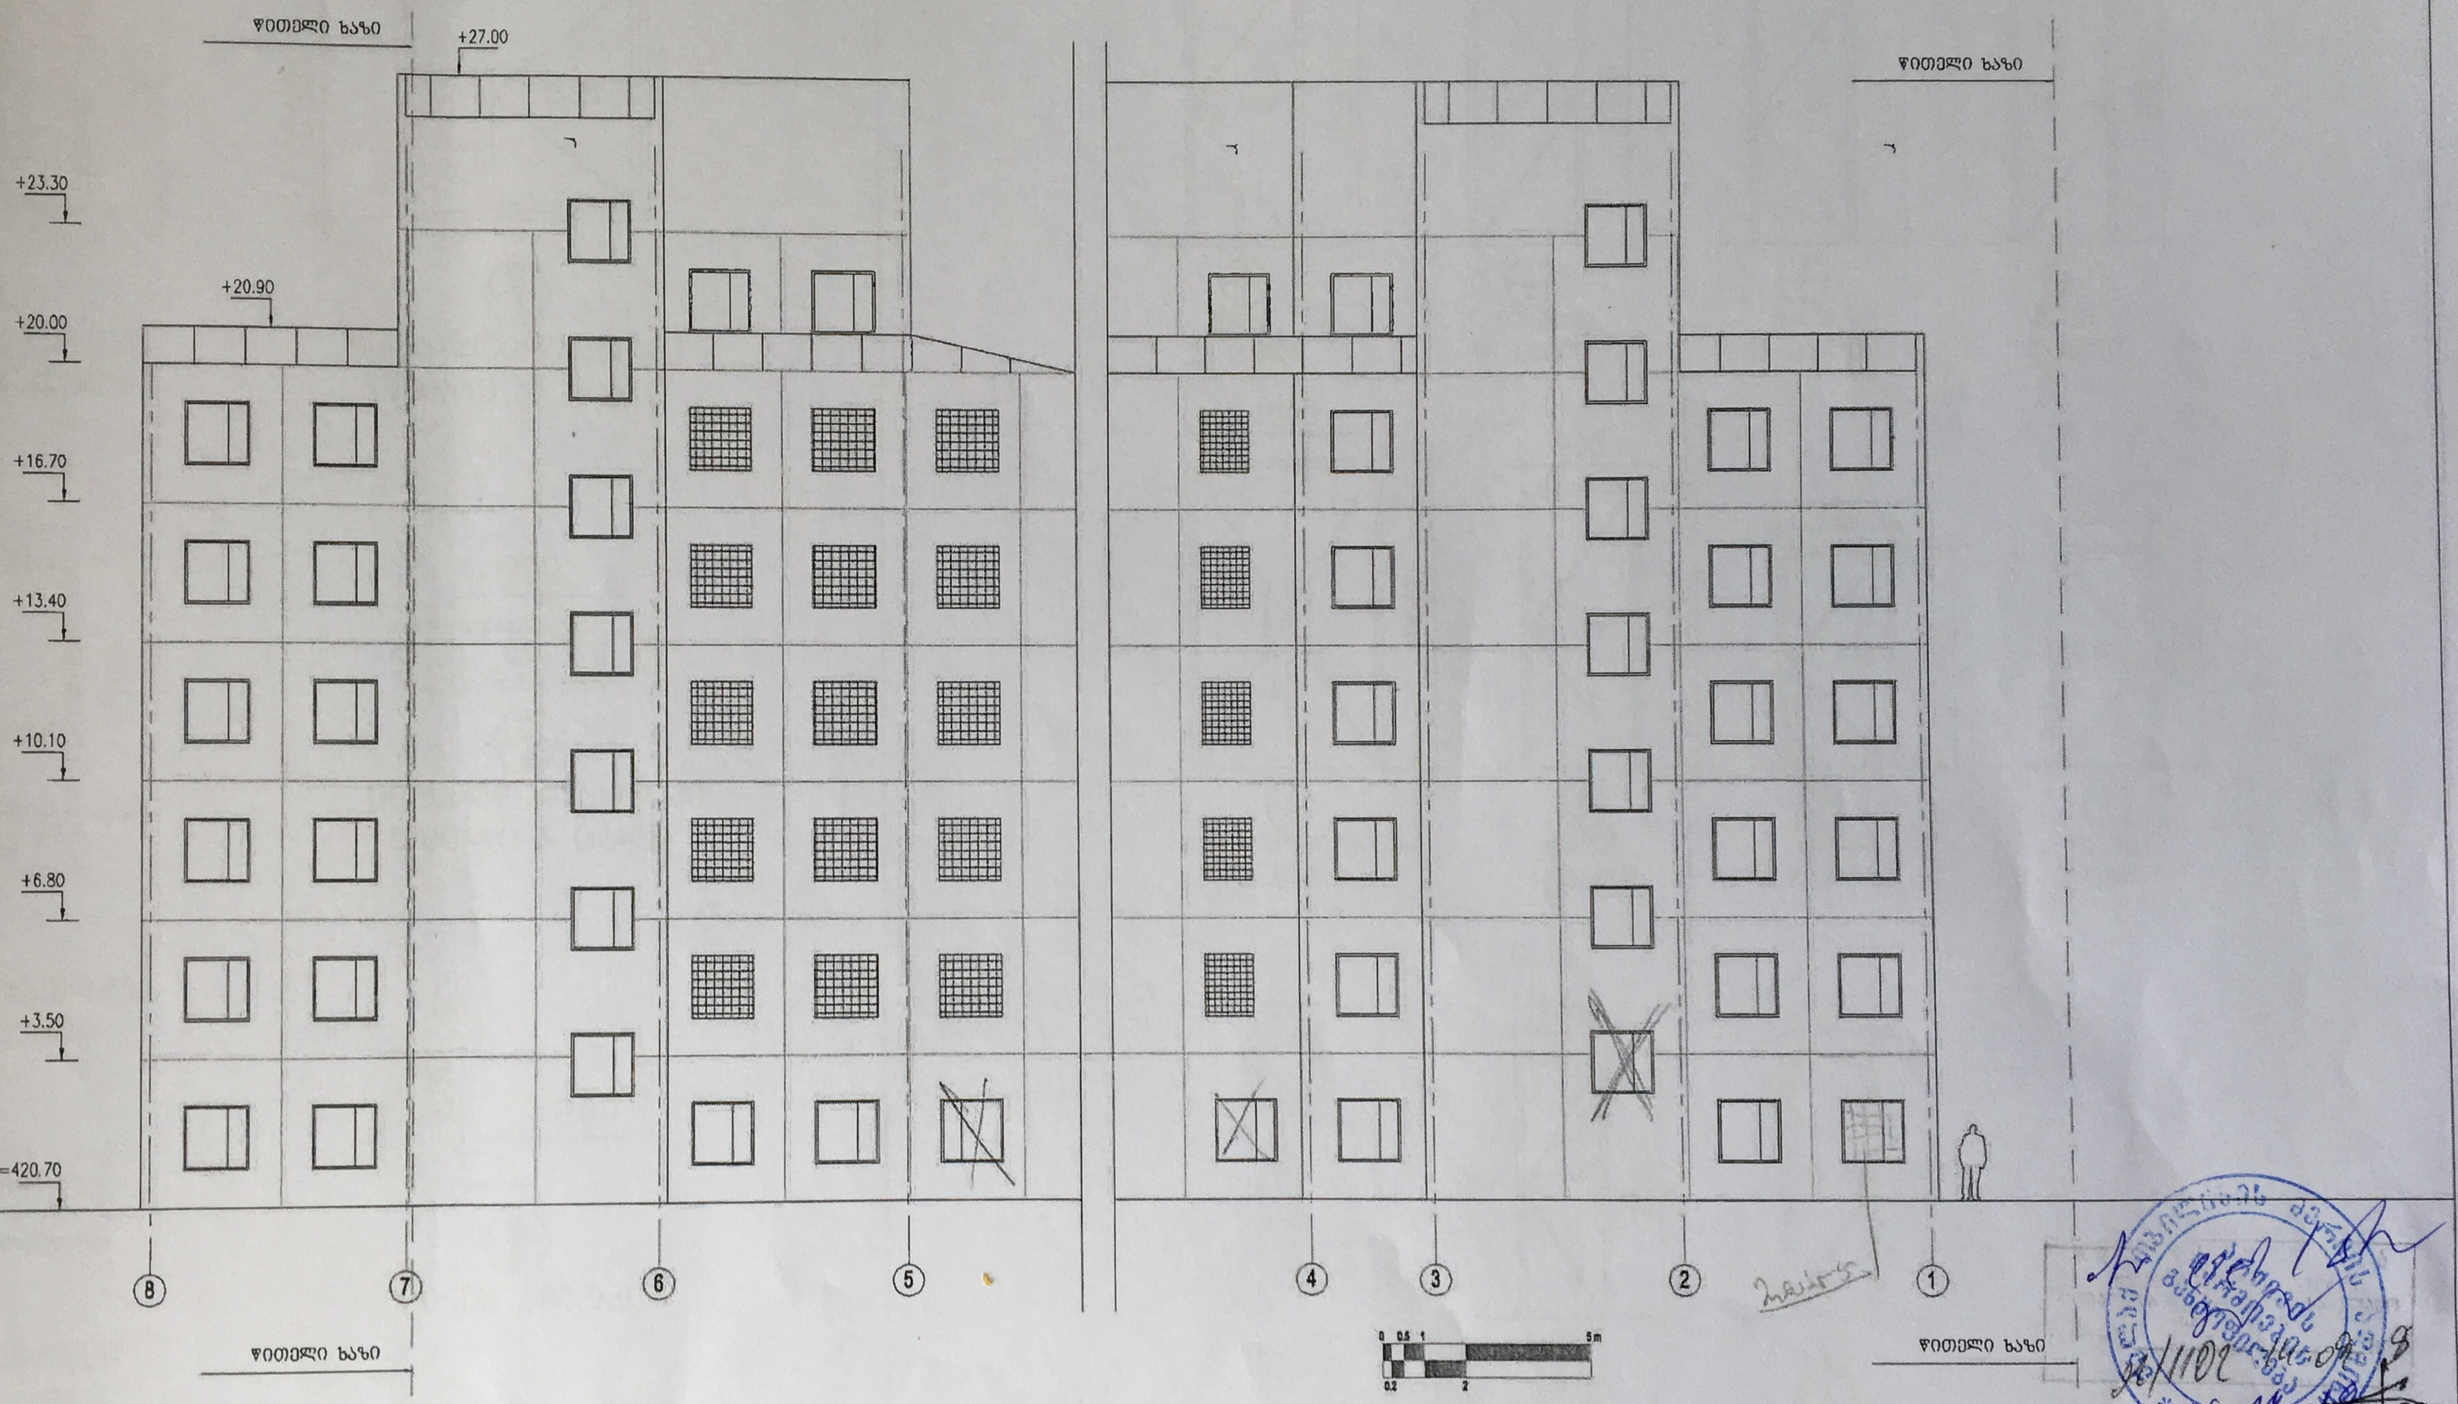

		არქიტექტურული ნაწილი	პროექტის ავტორი: ნოდარ ძვათელაძე	პროექტი: შ.პ.ს. "გუნება 91", ინ-ტ საქმახტპროექტისა და შ.პ.ს. "მირაჟის" მრავალფუნქციური 7 სართულიანი შენობა ორდონიანი ბარაჟით ქ. თბილისში თავისუფლების მოედანი 4-ის ნაწილობრივი კორექტირება			პროექტის სტადია: მუშა პროექტი	
			კორექტირების ავტორი: სანდრო ბალიაშვილი	დახაზა: სბ	შეამოწმა: გც	შეთანხმდა: მბ	ფაილი: final geo blocks	თარიღი: 07.11.2007	მასშტაბი: ხაზოვანი
			დაკავშირებული ნახაზები:	დამკვეთი: შ.პ.ს. " დიდი დიღმის ოაზისი"			ნახაზის დასახელება: ჩრდილო-დასავლეთი ფასადი		
							ნახაზის ნომერი: ას-14	გამოცემა: 1	ფურცელი: 14/28

რევიზია N	შესწორება:		თარიღი:

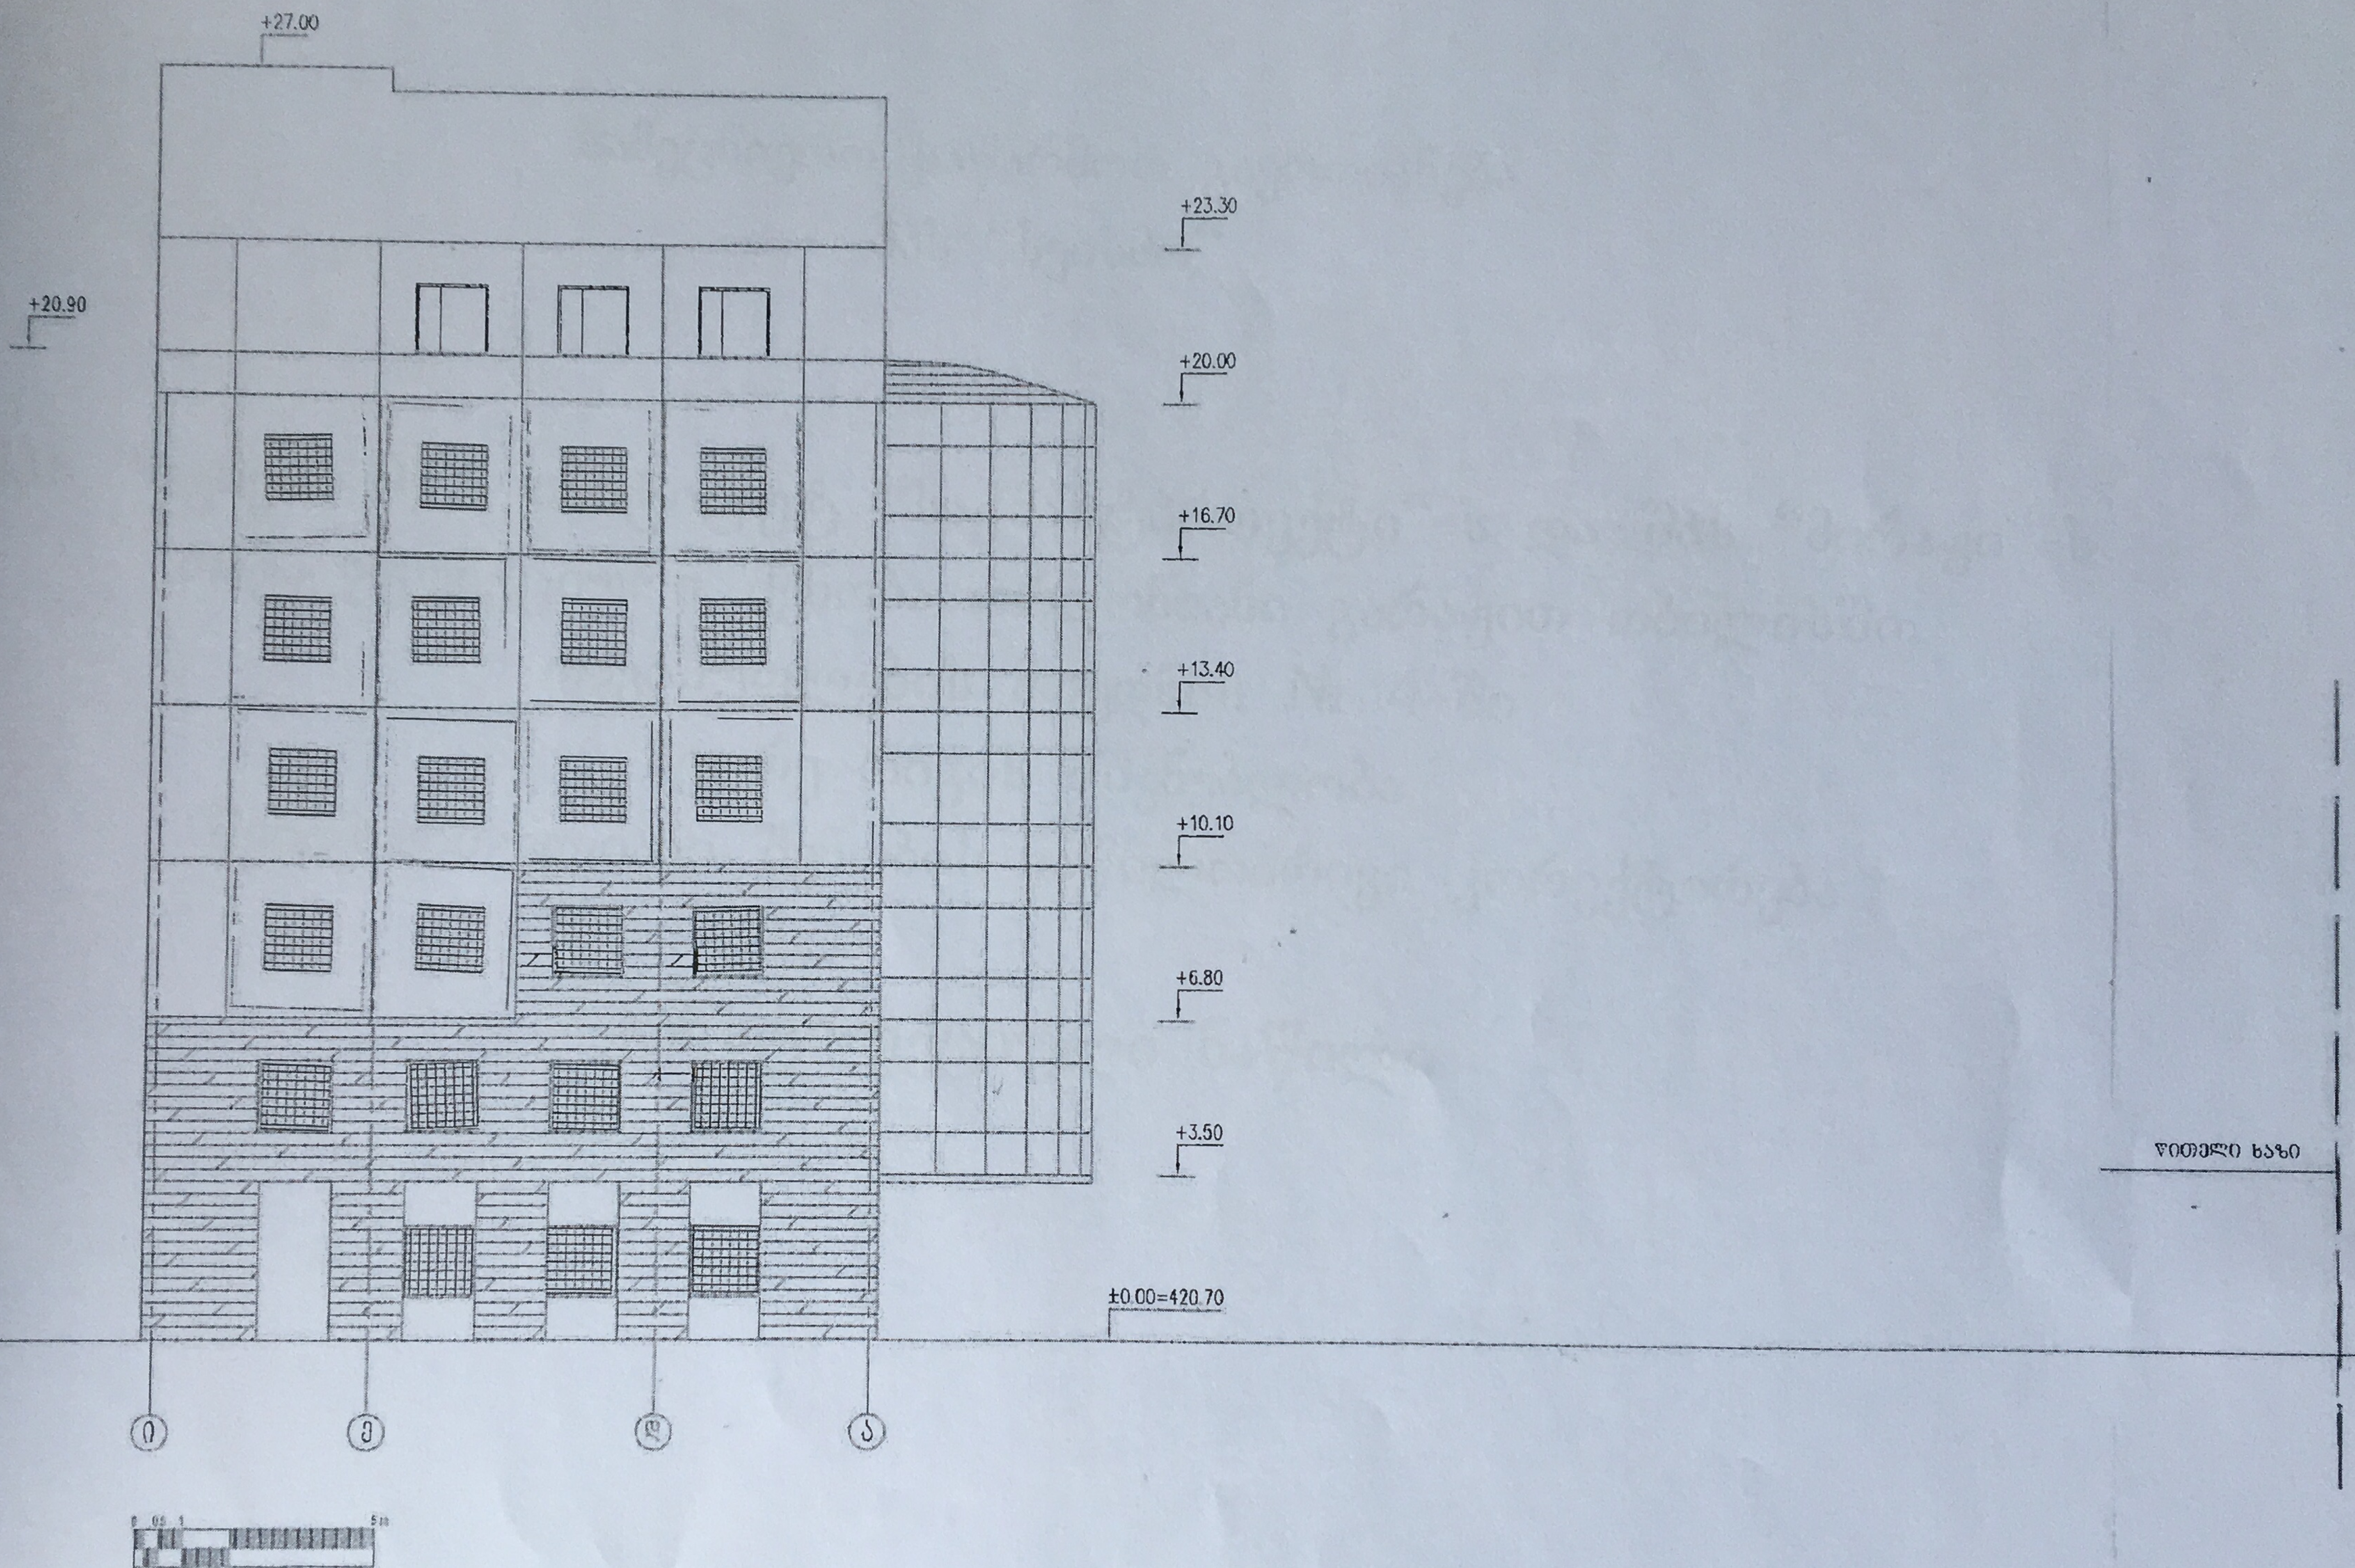

არქიტექტურული ნაწილი	პროექტის ავტორი: ნოდარ ქვათელაძე	პროექტი: შ.პ.ს. "ზუსაზა 91". ის-ტ საქმახტპროექტისა და შ.პ.ს "მირაჟის" მრავალფუნქციური 7 სართულიანი შენობა ორდონიანი ნარაჟით ქ. თბილისში [illegible]			პროექტის სტადია: მუშა პროექტი	
	კორექტირების ავტორი: სანდრო ბალიაშვილი	დახაზა: სბ	შეამოწმა: ბც	შეთანხმდა: მბ	ფაილი: final geo blocks	თარიღი: 07.11.2007	მასშტაბი: ხაზოვანი
	დაკავშირებული ნახაზები:	დამკვეთი: შ.პ.ს " დიდი დიღმის ოაზისი"		ნახაზის დასახელება: სამხრეთი ფასადი		
				ნახაზის ნომერი: ას-28	გამოცემა: 1	ფურცელი: 28/28

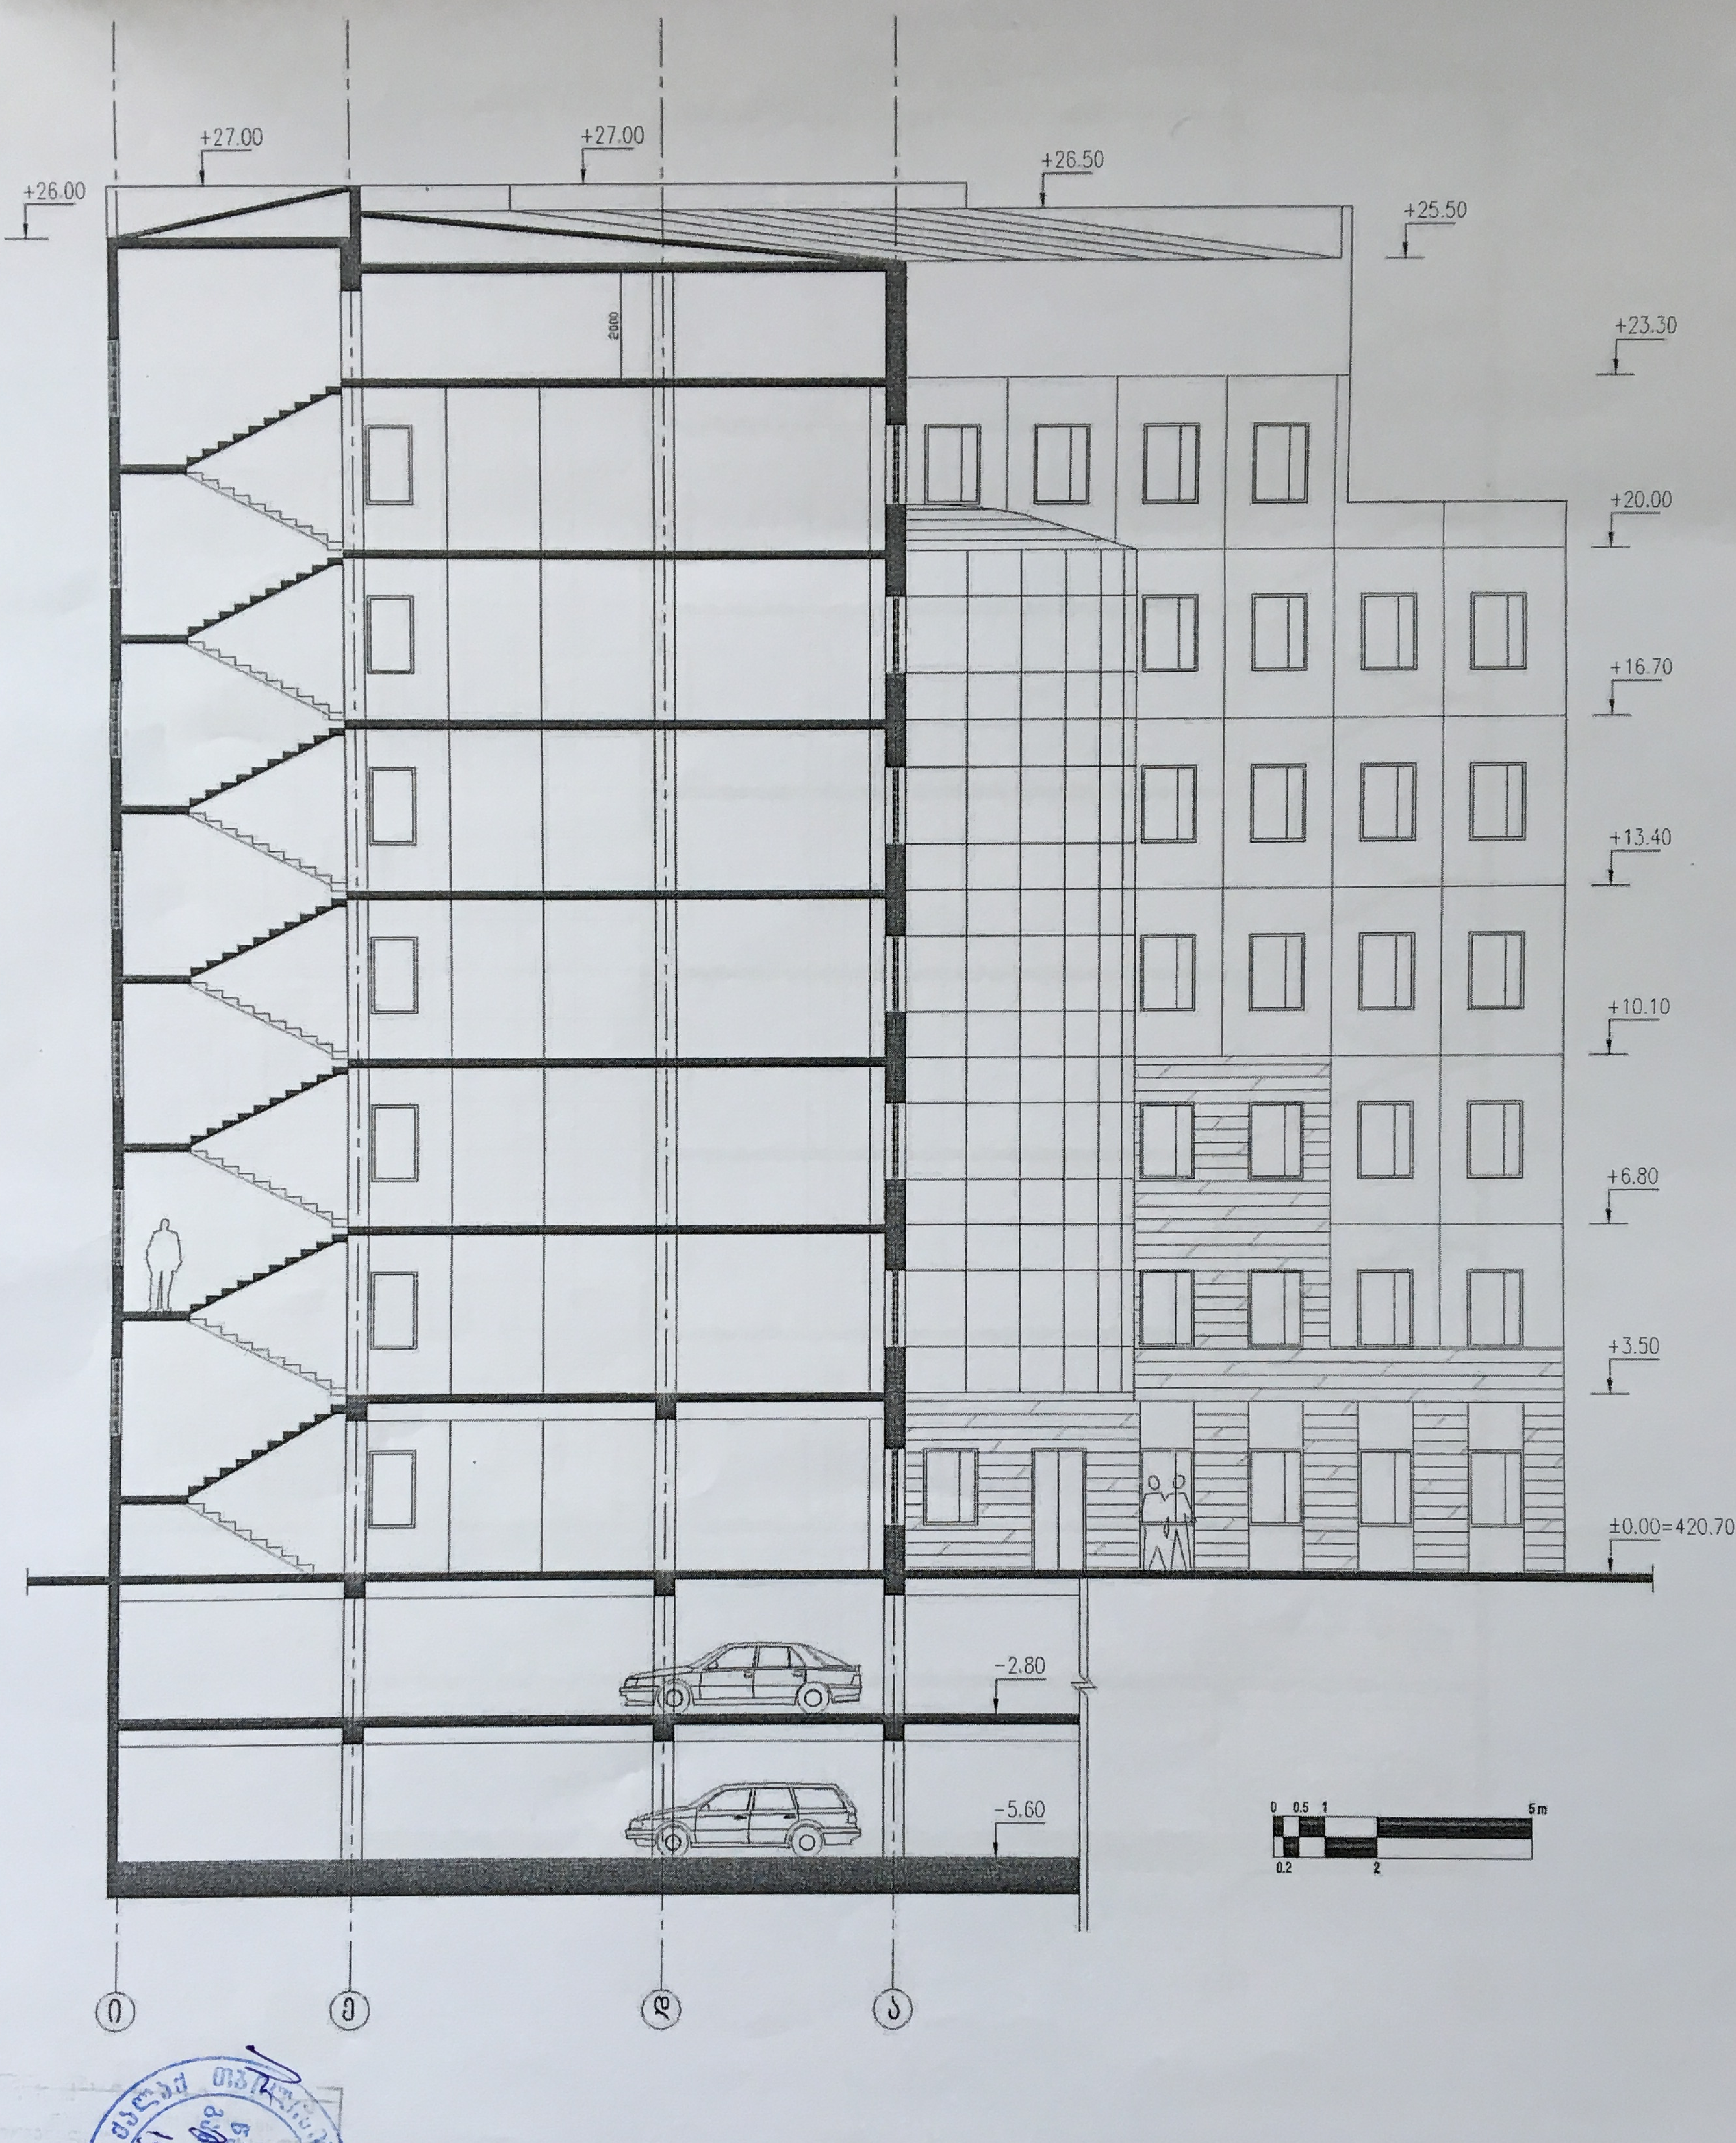

პროექტის ავტორი: ნოდარ ჭვათელაძე	პროექტი: შ.პ.ს. "ბუნება 91", ინ-ტ საქშახტპროექტისა და შ.პ.ს. "მირაჟის" მრავალფუნქციური 7 სართულიანი შენობა ორდონიანი გარაჟით ქ. თბილისში თავისუფლების მოედანი 4-ის ნაწილობრივი კორექტირება				პროექტის სტადია: მუშა პროექტი	
კორექტირების ავტორი: სანდრო ბალიაშვილი	დახაზა: SB	შეამოწმა: GC	შეთანხმდა: MG	ფაილი: final geo blocks	თარიღი: 07.11.2007	მასშტაბი: ხაზოვანი
დაკავშირებული ნახაზები:	დამკვეთი: შ.პ.ს. "დიდი დიღმის ოაზისი"		ნახაზის დასახელება: ჭრილი 1 - 1			
			ნახაზის ნომერი: ახ-11		გამოცემა: 1	ფურცელი: 11/28

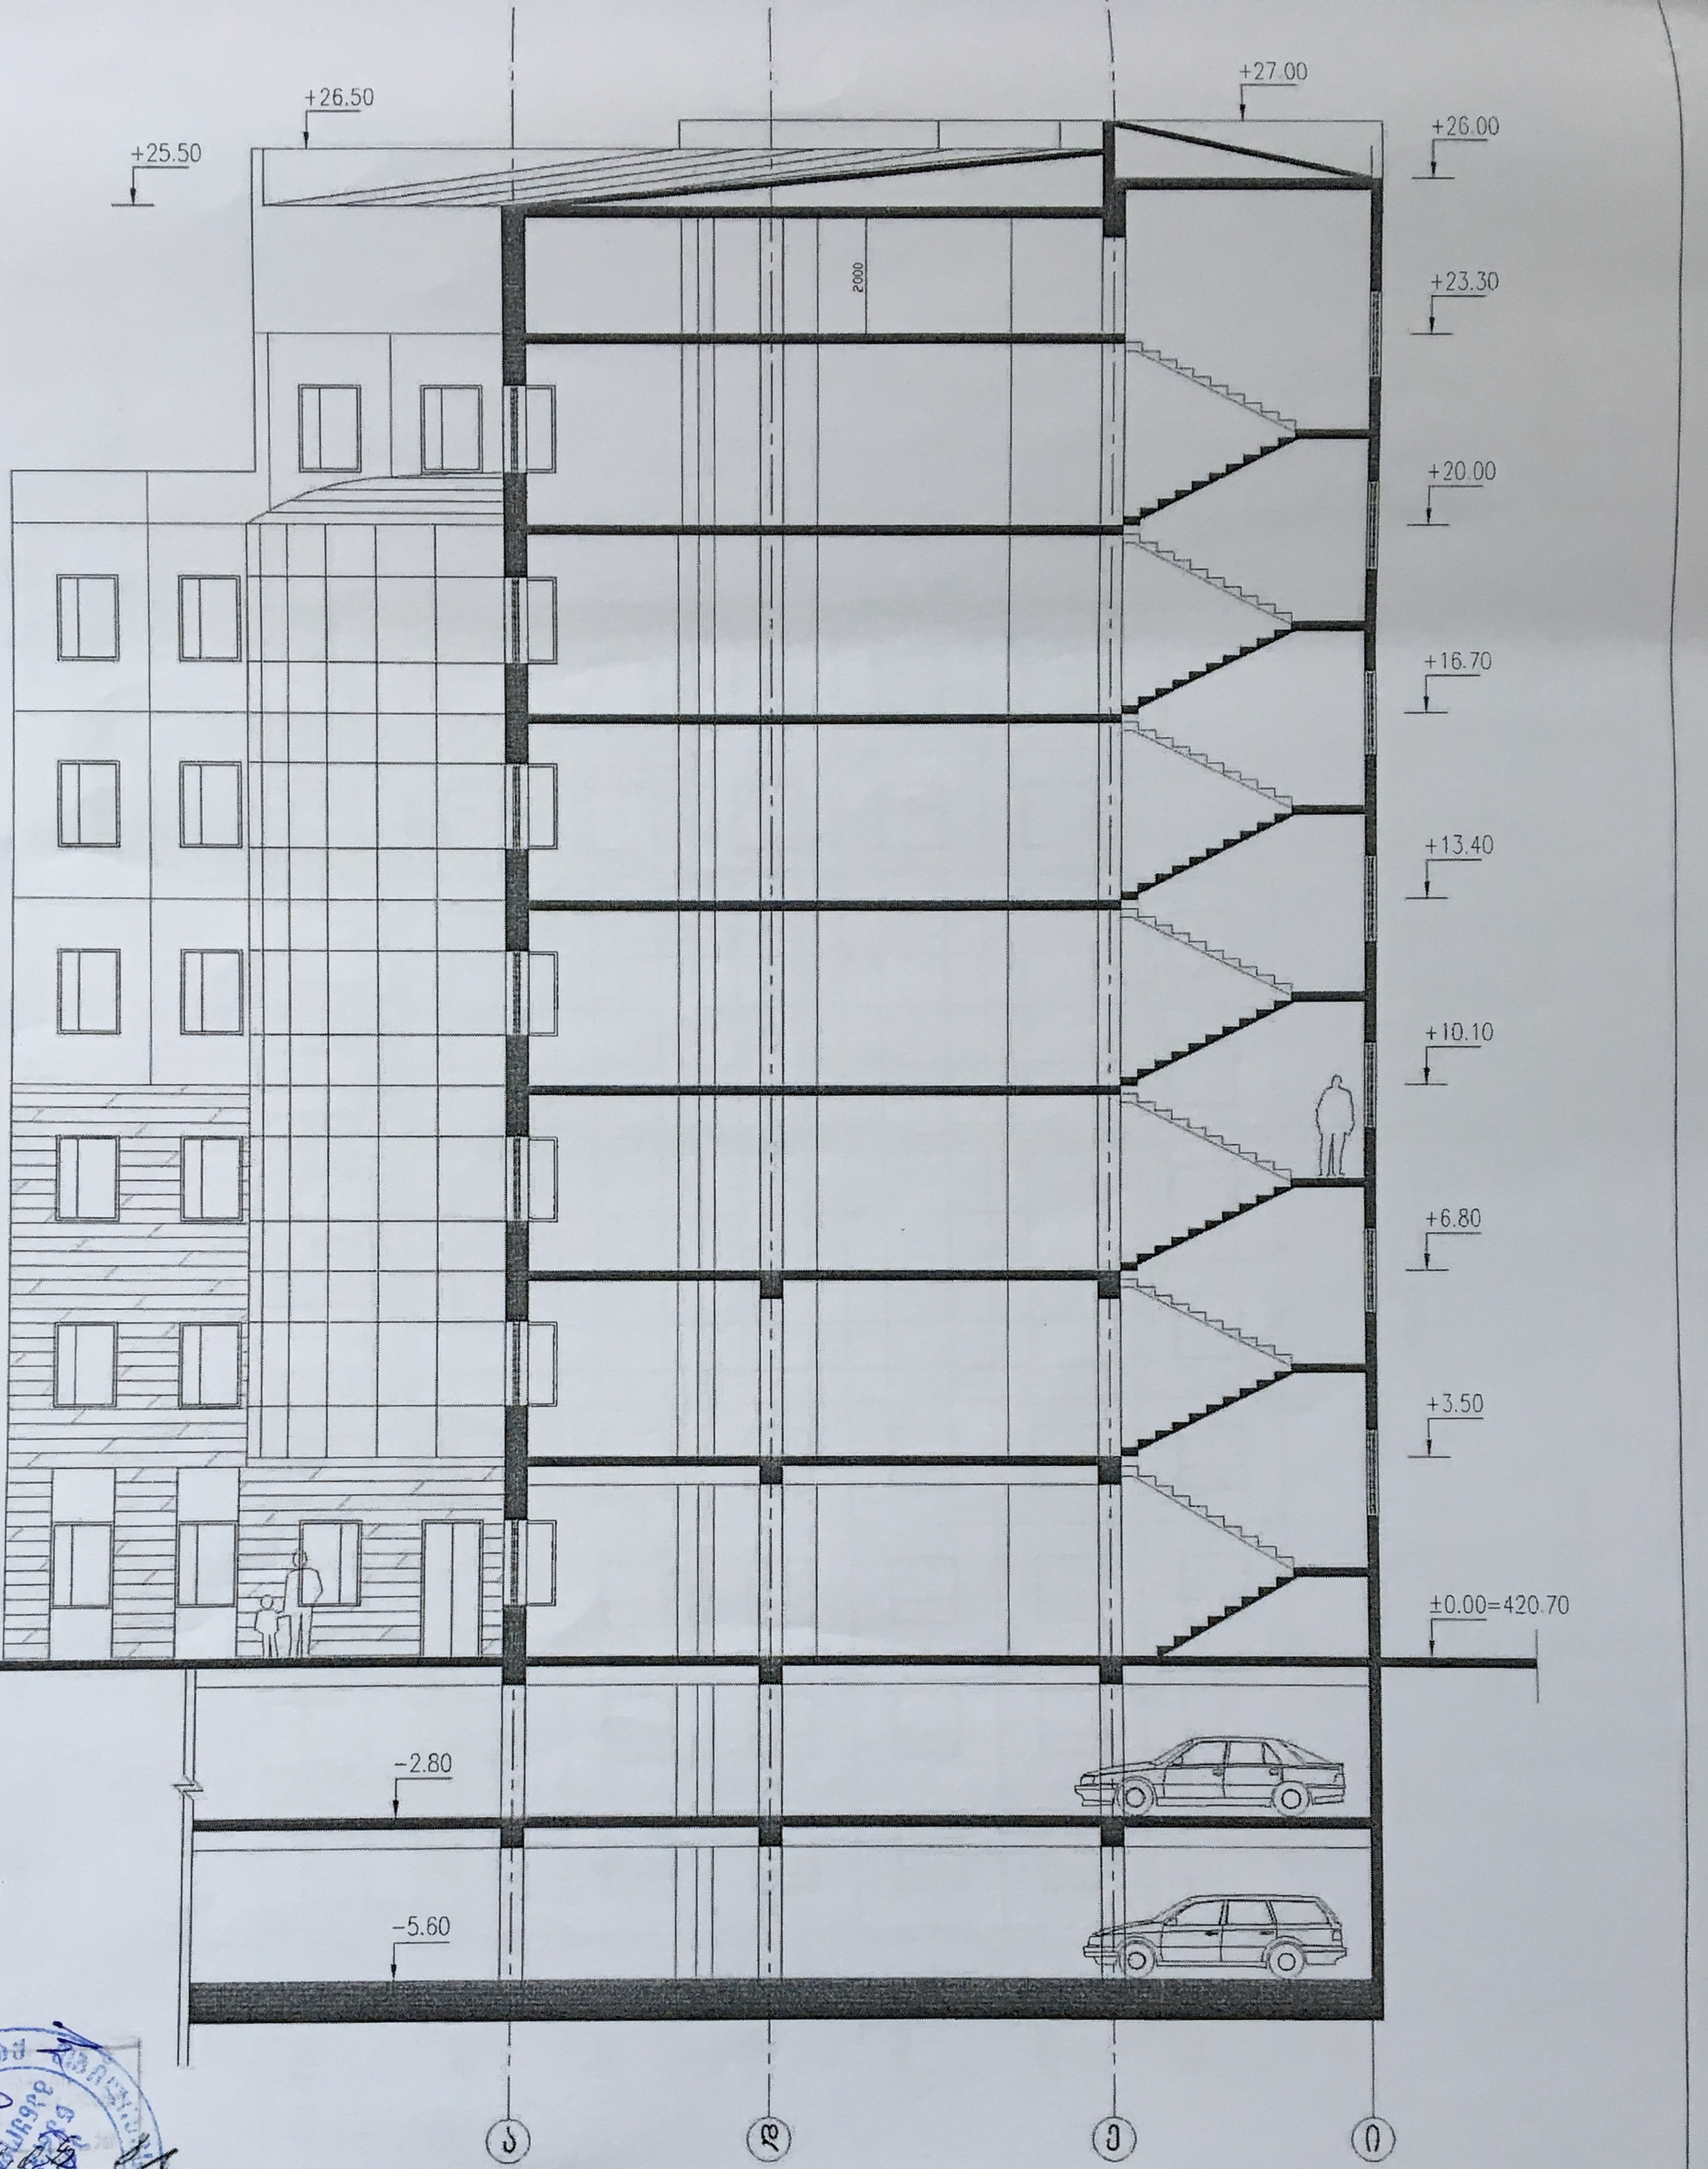

არქიტექტურული ნაწილი	პროექტის ავტორი: ნოდარ ძვათელაძე	პროექტი: შ.პ.ს. "გუნება 91", ი6-ტ საქშახტპროექტისა და შ.პ.ს. "მირაჟის" მრავალფუნქციური 7 სართულიანი შენობა ორდონიანი გარაჟით ქ. თბილისში თავისუფლების მოედანი 4-ის ნაწილობრივი კორექტირება				პროექტის სტადია: მუშა პროექტი		
	კორექტირების ავტორი: სანდრო ბალიაშვილი	დახაზა: SB	შეამოწმა: GC	შეთანხმდა: MG		ფაილი: final geo blocks	თარიღი: 07.11.2007	მასშტაბი: ხაზოვანი
	დაკავშირებული ნახაზები:	დამკვეთი: შ.პ.ს. "დიდი დიღმის ოაზისი"			ნახაზის დასახელება: ჯრილი 2 - 2			
					ნახაზის ნომერი: ას-12		გამოცემა: 1	ფურცელი: 12/28

	რევიზია N	შენიშვნა:	თარიღი:

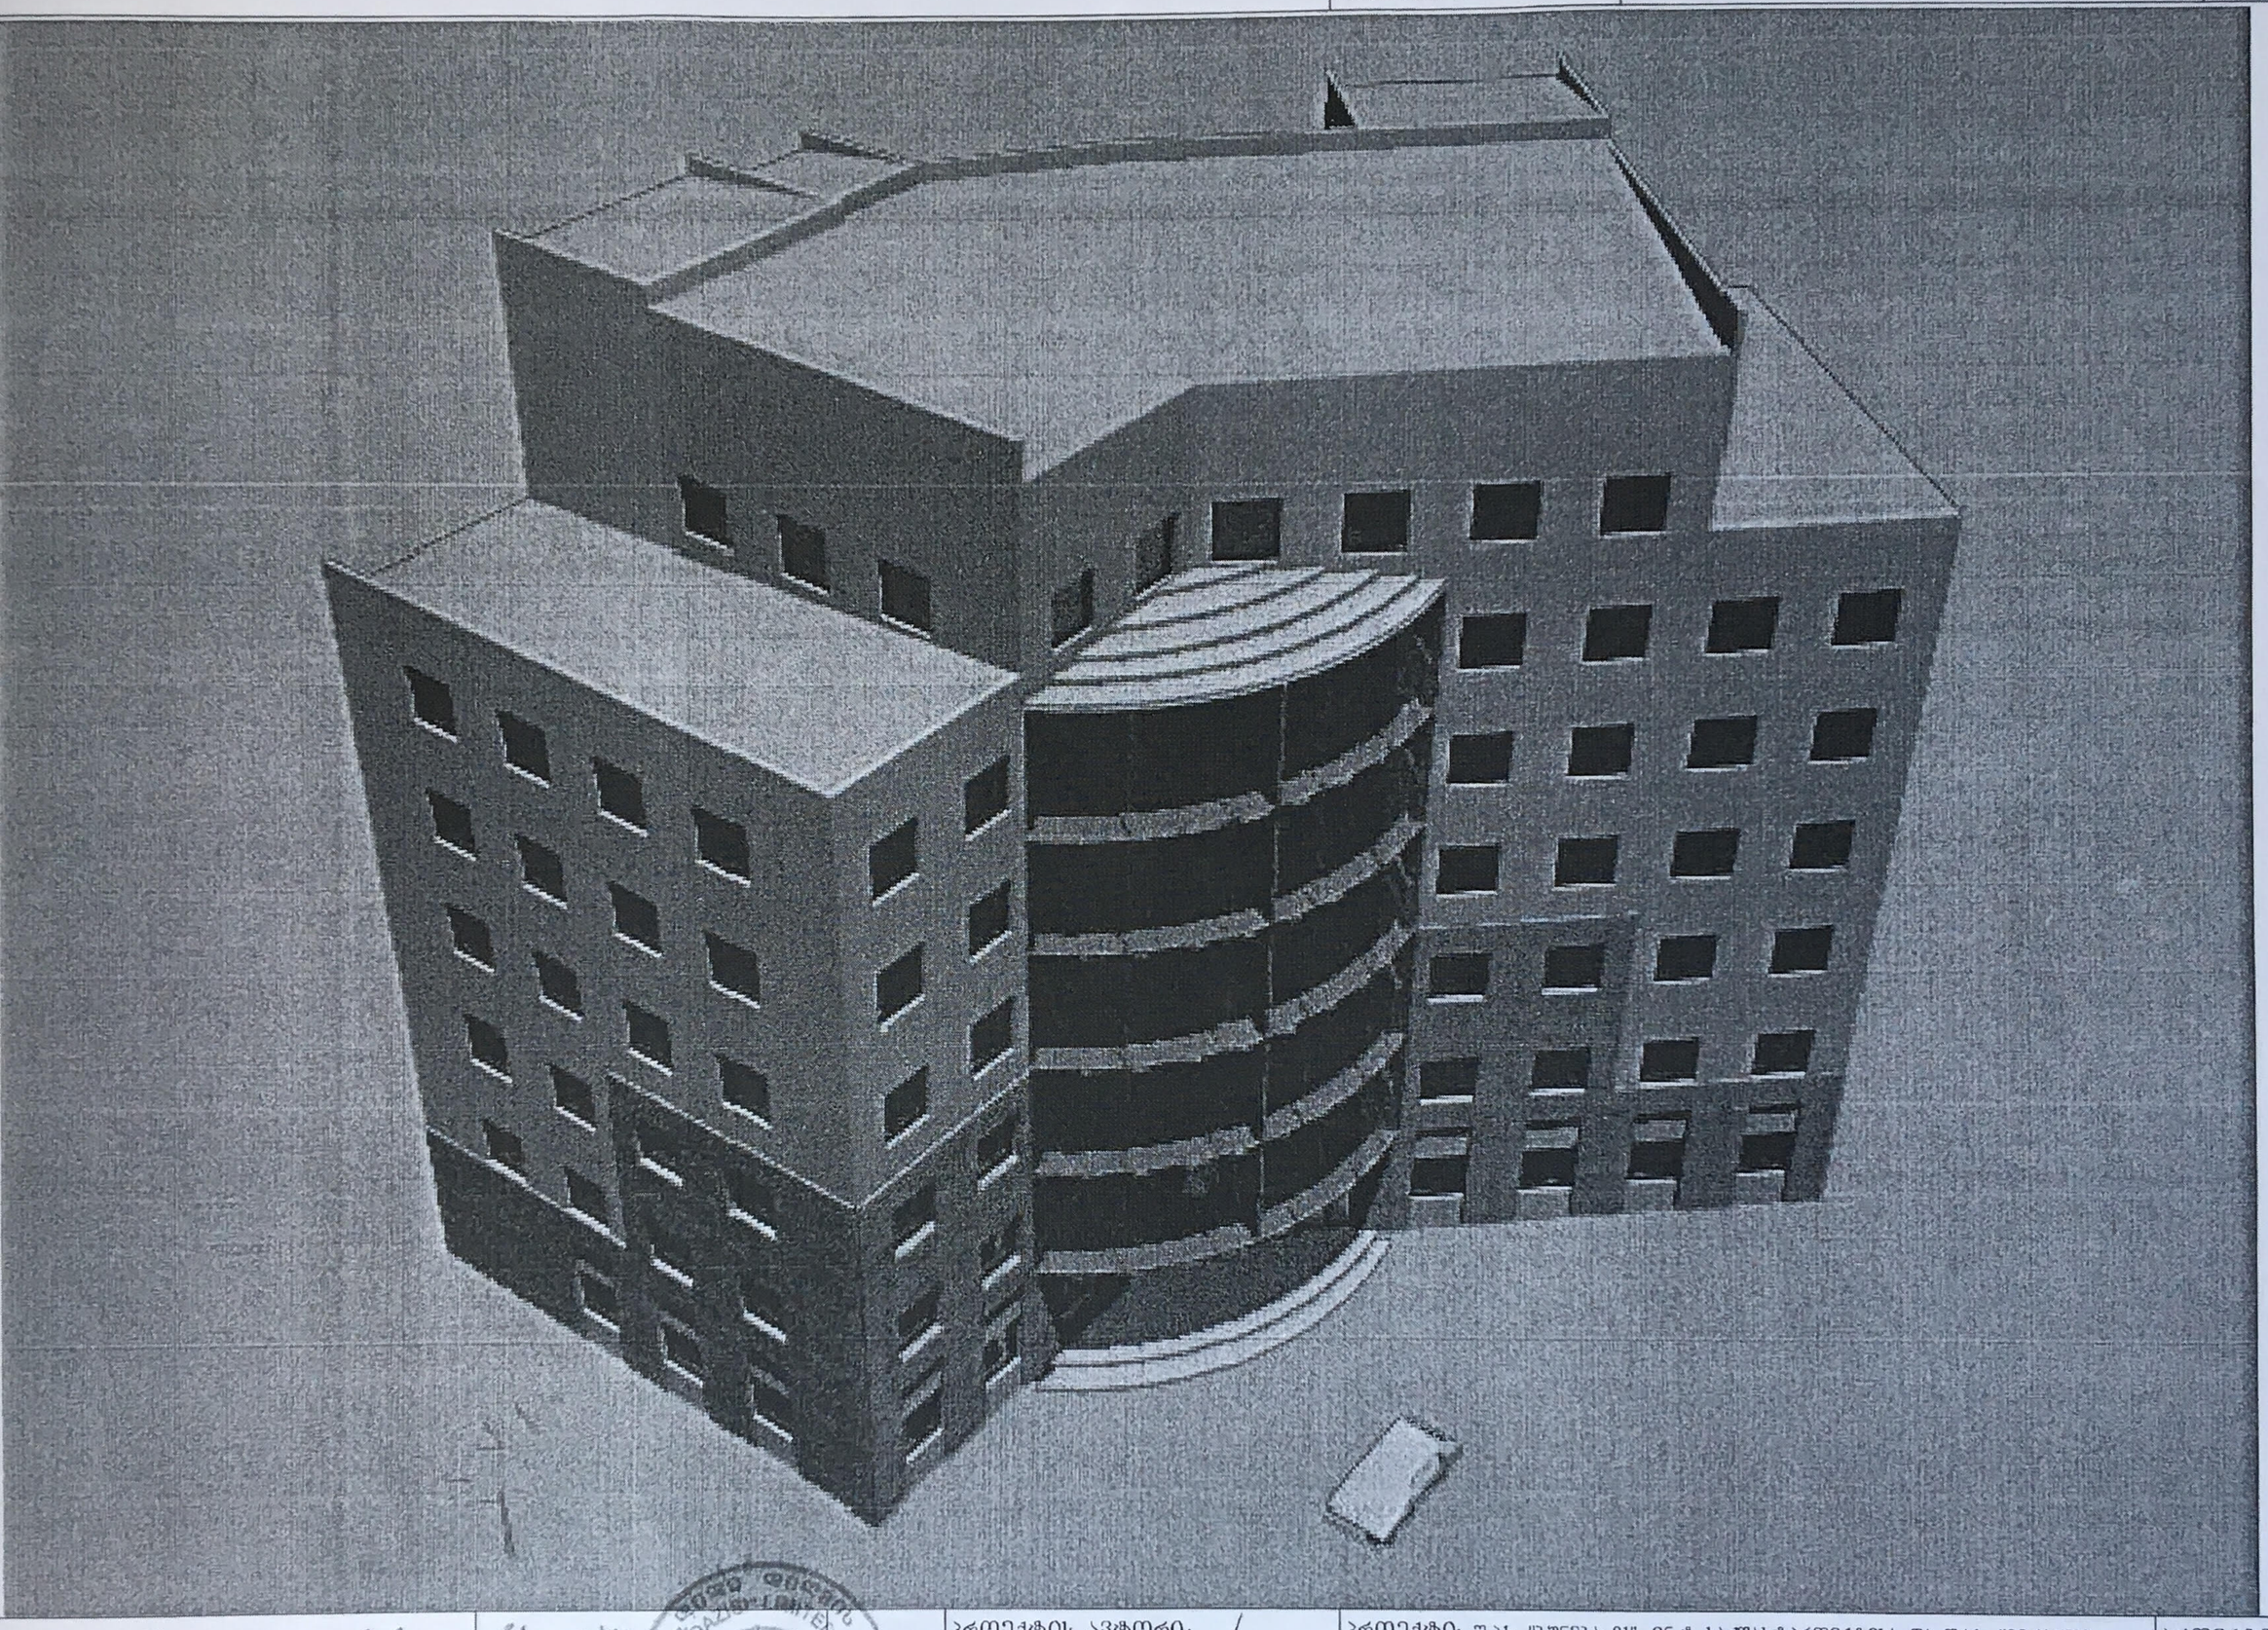

		პროექტის ავტორი: ნოდარ ძვათელაძე	პროექტი: შ.პ.ს. "გუნება 91", ინ-ტ საძმახტპროექტისა და შ.პ.ს. "მირაჟის" მრავალფუნქციური 7 სართულიანი შენობა ორდონიანი გარაჟით ქ. თბილისში თავისუფლების მოედანი 4-ის ნაწილობრივი კორექტირება				პროექტის სტადია: მუშა პროექტი
		კორექტირების ავტორი: სანდრო ბალიაშვილი	დახაზა: სბ	შეამოწმა: გც	შეთანხმდა: მბ	ფაილი: final geo blocks	თარიღი: 07.11.2007	მასშტაბი: ხაზოვანი
არქიტექტურული ნაწილი		დაკავშირებული ნახაზები:	დამკვეთი: შ.პ.ს. " დიდი დიღმის ოაზისი"			ნახაზის დასახელება: შენობის ხედი - 3		
						ნახაზის ნომერი: ას-27	გამოცემა: 1	ფურცელი: 27/28


+27.00
+20.90


+27.00
+20.90