









ტოპოგრაფიული რუკა

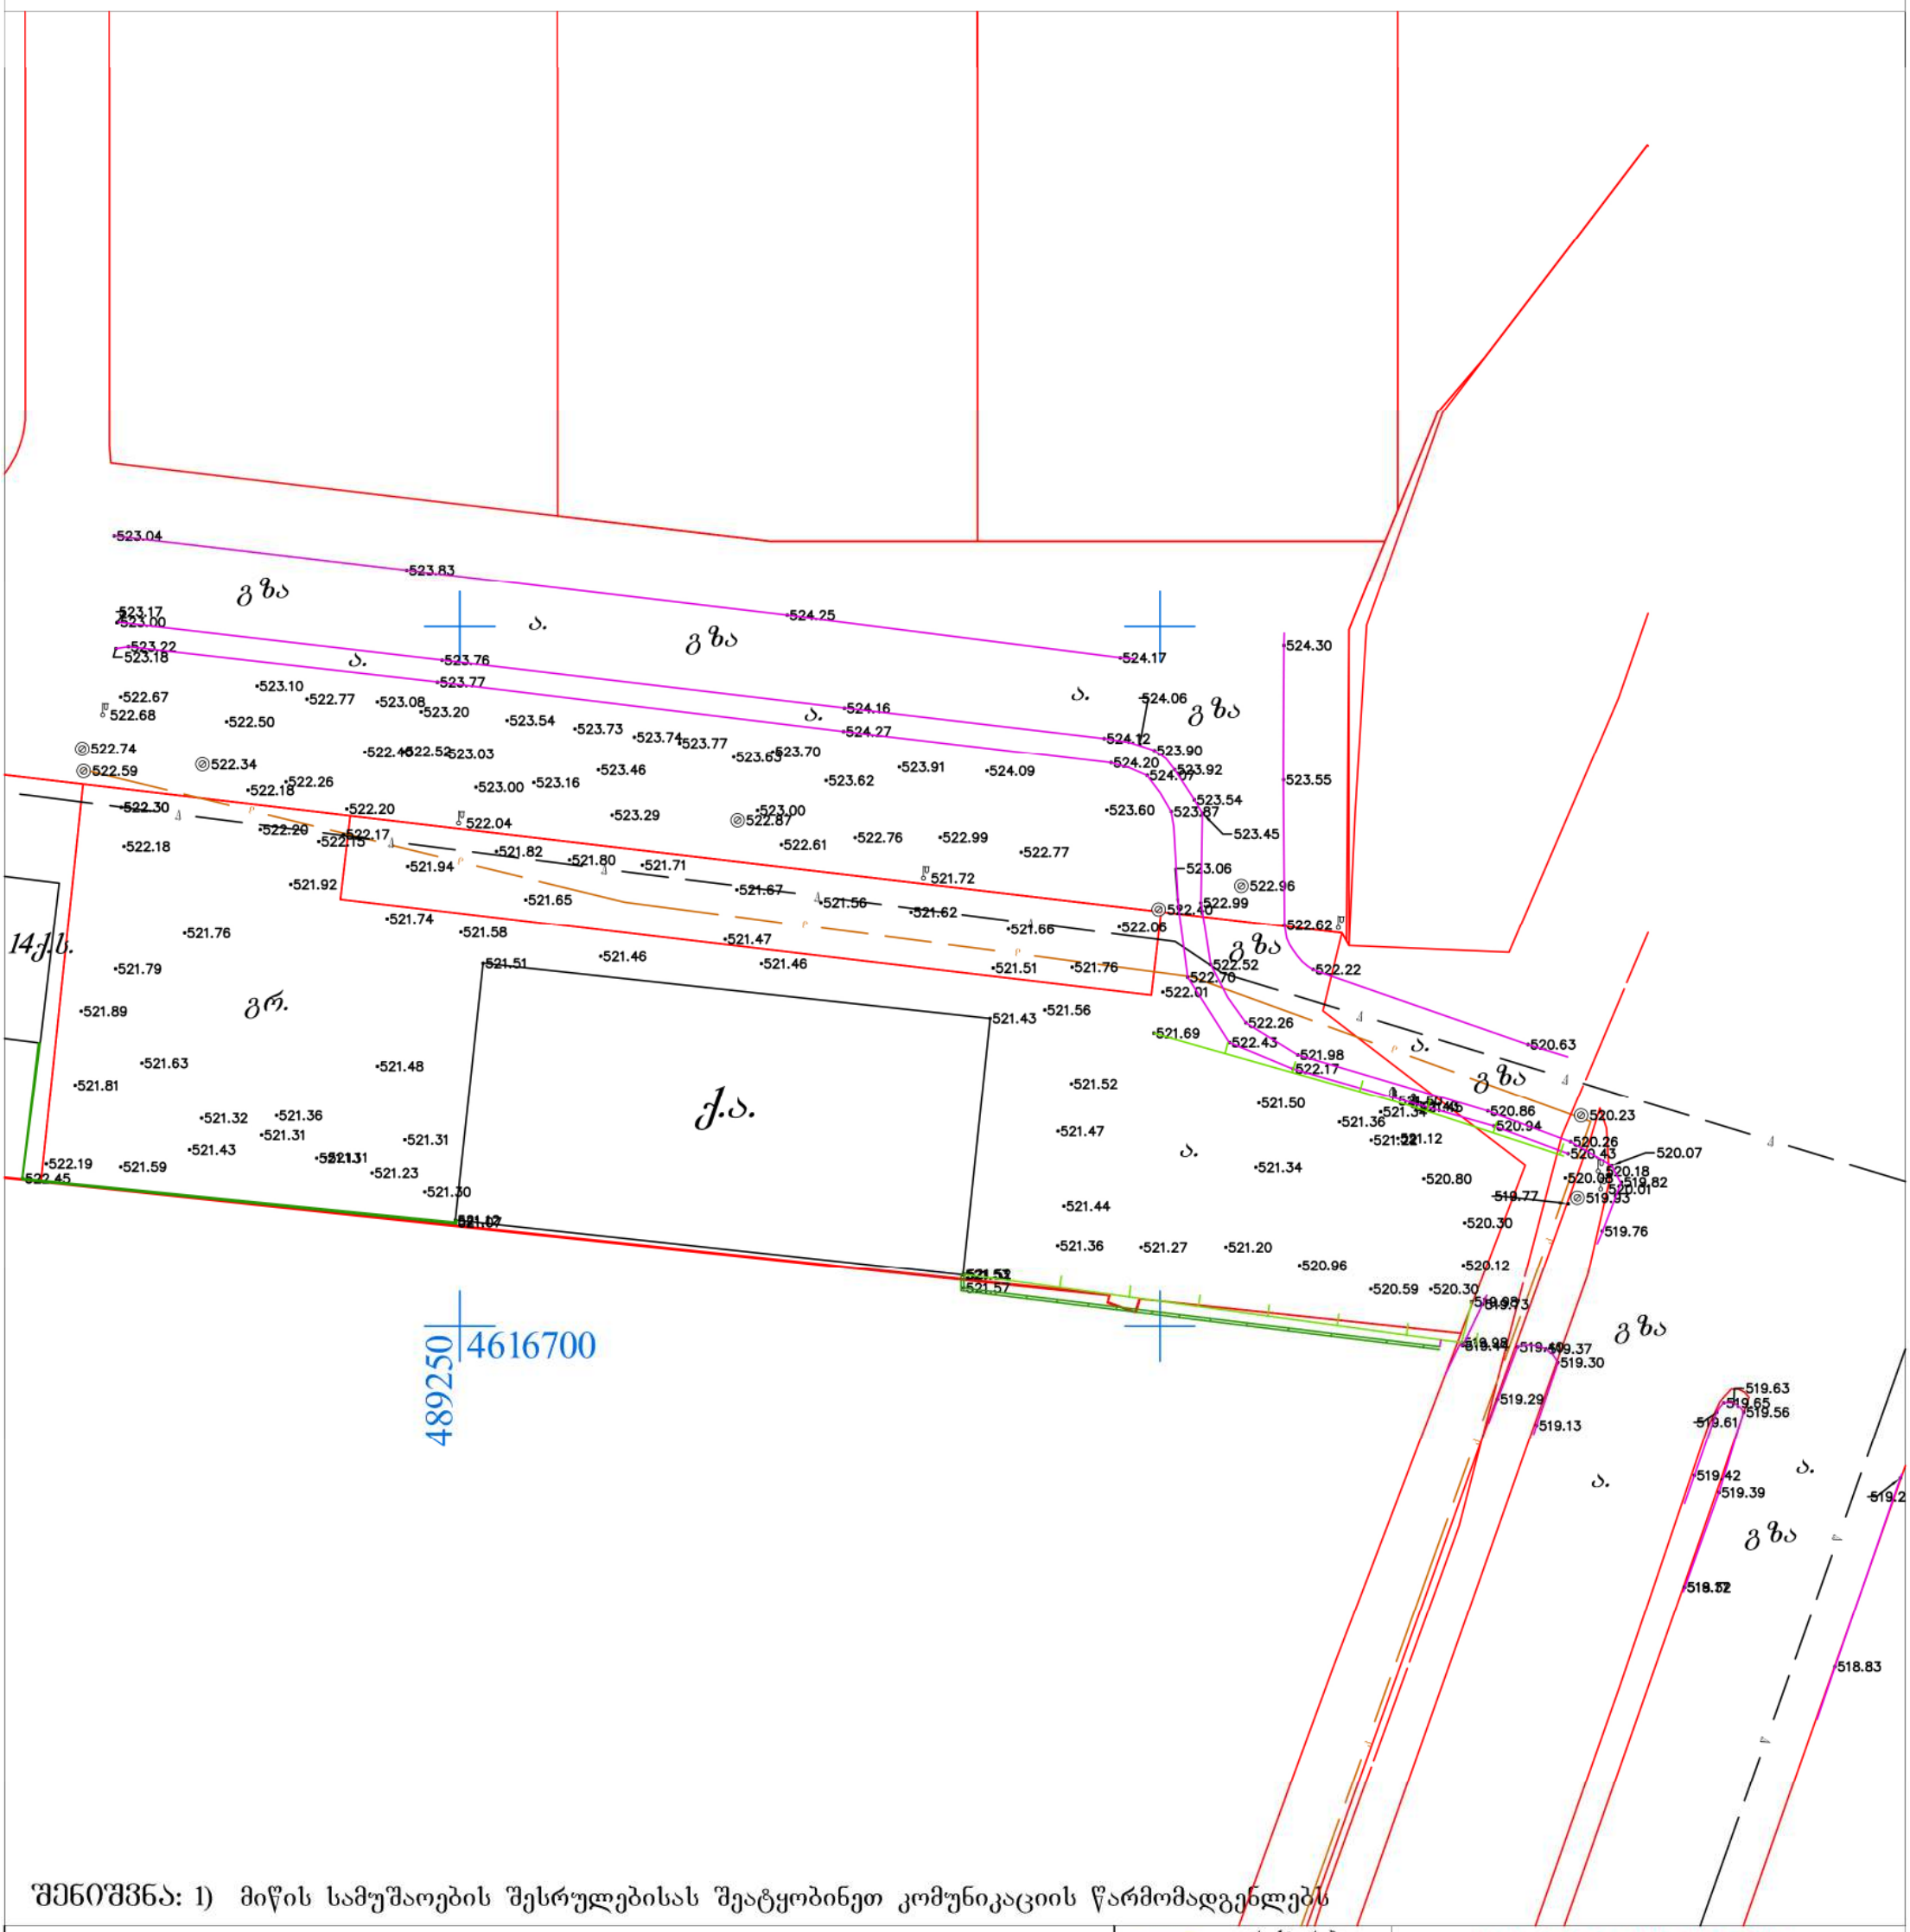

შენიშვნა: 1) მიწის სამუშაოების შესრულებისას შეატყობინეთ კომუნიკაციის წარმომადგენლებს

პირობითი აღნიშვნები

მიწისქვეშა კომუნიკაციები	ნაკვეთის საზღვარი	ბუჩქი	ცოცხალი ღობე
გაზის მილი	შენობა	ვარდის ბუჩქი	ტრანსფორმატორი
დენის კაბელი	არკა	დაფნა	რადიო ან ტელე ანძა
კანალიზაცია	სერვიტუტი	სამეთვალყურეო ჭები	ლამპიონები
წყლის მილი	ფარდული	ძეგლი	ელექტრო ბოძი
ქსელშირგაბმულობა	კიბე	შადრევანი	რკინიგზა
	ფოთლოვანი ხე	ონკანი	იზოჰიფსი
	წიწვოვანი ხე	წყარო ან ჭა	მთავარი იზოჰიფსი
	ხეხილის ხე	ბენზინგასამართი სადგური	კვეთა ყოველ 0.10 მ


კორექტირებული	
რეგისტრირებული	
ღობე	
ბორდიური	
ბეტონი	
კედელი	
საყრდენი კედელი	
ბილიკი	
გზის კონტური	
ფლატე	

შპს "ორიენტირი"

ტელ: +995 599-74-32-12

დირექტორი		ლ. ლაშაური
შეასრულა		რ. ფირყულაშვილ
დამკვეთი		
მისამართი	ქ. თბილისი, ვარკეთილი 2-სა და ვაზისუბნის საცხოვრებელი რაიონ1 შორის.(ნაკვ:14/161)	
	მ-ბი 1:500	20.05.2019

ზოგადი ნაწილი

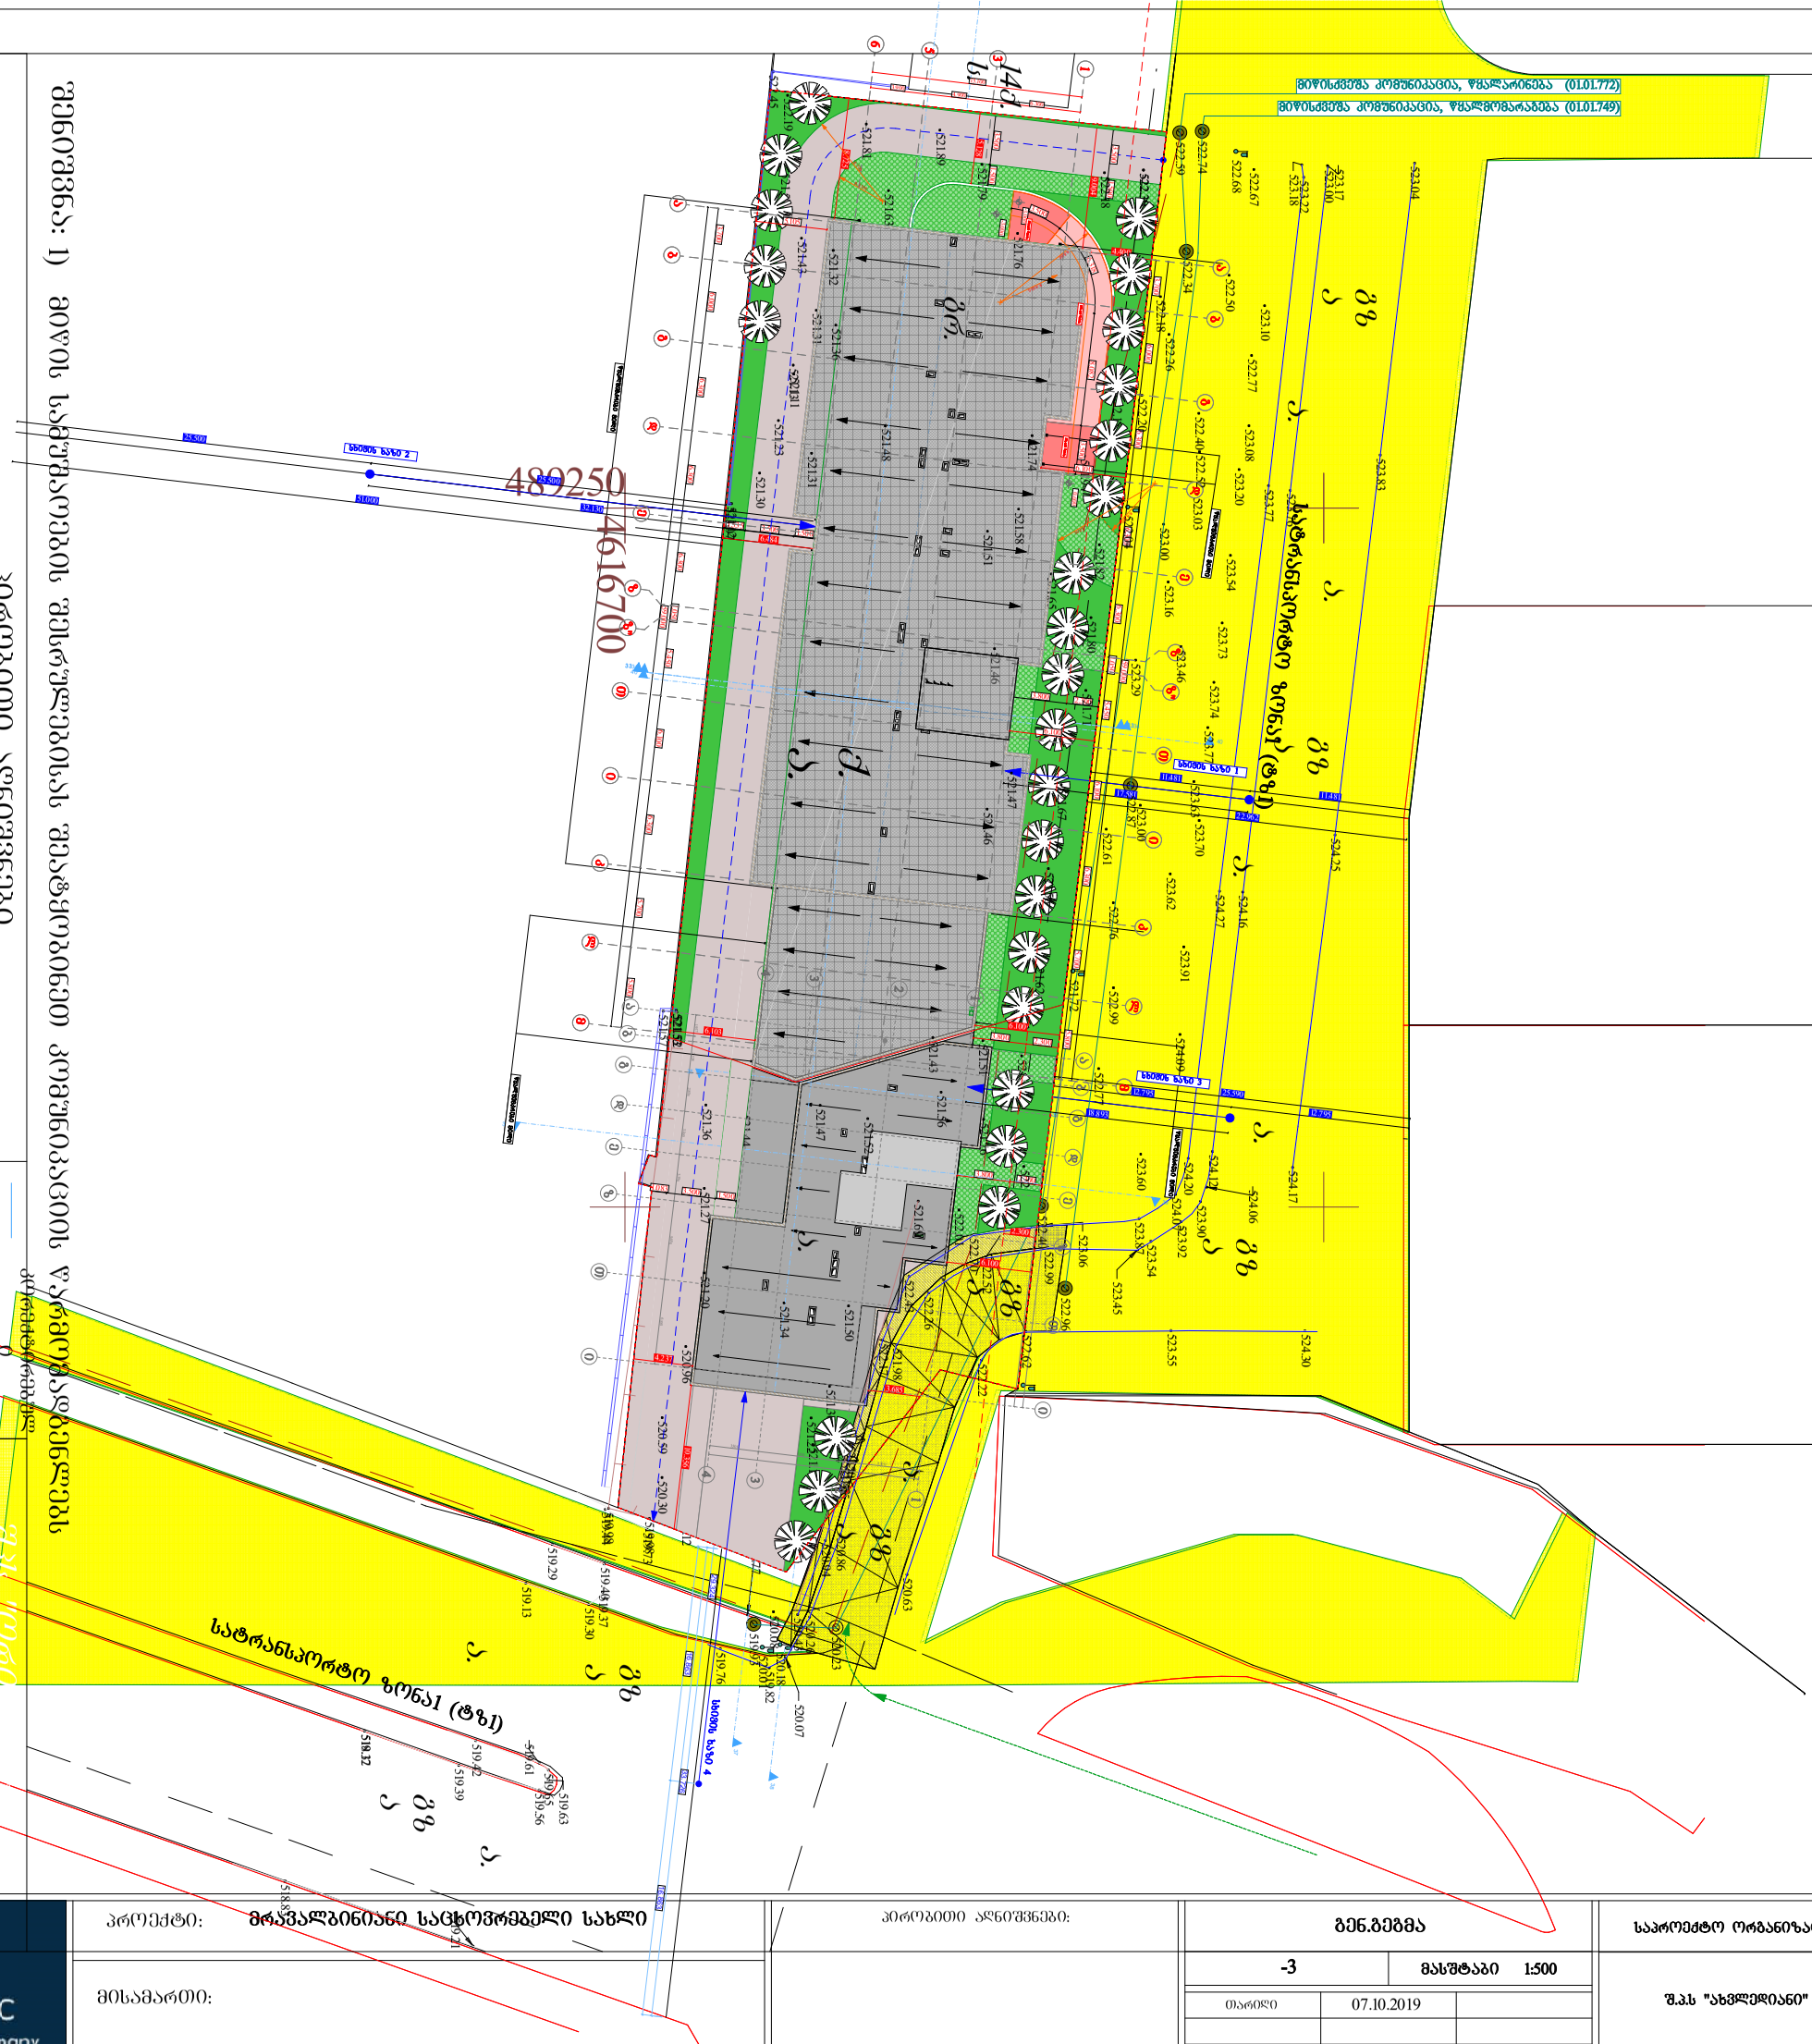
4616700

ზოგადი გეგმა


მიწისქვეშა კომუნიკაციები, წყალარინება (0101.772)
მიწისქვეშა კომუნიკაციები, წყალმომარაგება (0101.749)
