GEODESIC GROUP
400258225

შპს "გეოდეზიური ჯგუფი"
ქ.თბილისი, გამზირი დ.გურამიშვილი №84 მობ: 599–11–59–23

L.T.D "GEODESIC GROUP"
dimaqurdaze@gmail.com

ქალაქი თბილისი, ქუჩა ხანძთელი, №1, ნაკვ 003/005
(ს/კ: 01.11.04.003.005) შპს "მიქსორი", (ID: 205249827) საკუთრებაში არსებული 2273.00კვ.მ არასასოფლო-სამეურნეო
დანიშნულების მიწის ნაკვეთის და მისი მიმდებარე ტერიტორიის ტოპოგრაფიული

გეგმა



პირობითი აღნიშვნები

WGS 1984 -ის კოორდინატთა სისტემის UTM პროექცია

ძს	საცხ. შენობა	ხის ღობე		წ	წყალგაყვანილობა
ძა	არასაცხ. შენობა	ღობე		გ	გაზი
	ფარდული	ქვის კედელი		კ	კანალიზაცია
	მშენებარე	კედელი		სან	სანიაღვრე
	შენობა	ფლატე		კგ	კავშირგაბმულობა
	წიწვოვანი ხე	რკინიგზა			ელ. ქსელები
	ფოთლოვანი ხე	სამეთვალყურეო ჭები		თგ	გათბობა
	ხილკენკროვანი	ელ. გადამცემი ხაზი			
	მცენარე				
	გარე განათება				

შენიშვნა: 1) გეგმაზე დატანილია საჯარო რეესტრში რეგისტრირებული ნაკვეთის საზღვრები
2) ვინადან გეგმაზე დატანილია მხოლოდ რეგისტრირებული მიწისქვეშა კომუნიკაციები მათი მდებარეობების დაზუსტება მოხდეს ყველა კომუნიკაციის წარმომადგენლებთან

შპს "გეოდეზიური ჯგუფი" (ს/კ 400258225)
ქ.თბილისი, გამზირი დ.გურამიშვილი №84
dimaqurdaze@gmail.com მობ: 599–11–59–23

დირექტორი:		დ.ქურდაძე
აზომა:		ა.მენაბდე
დახაზა:		ე.ლომინაძე
დამკვეთი		
მასშტაბი: 1:500		თარიღი: 30.12.2019წ.

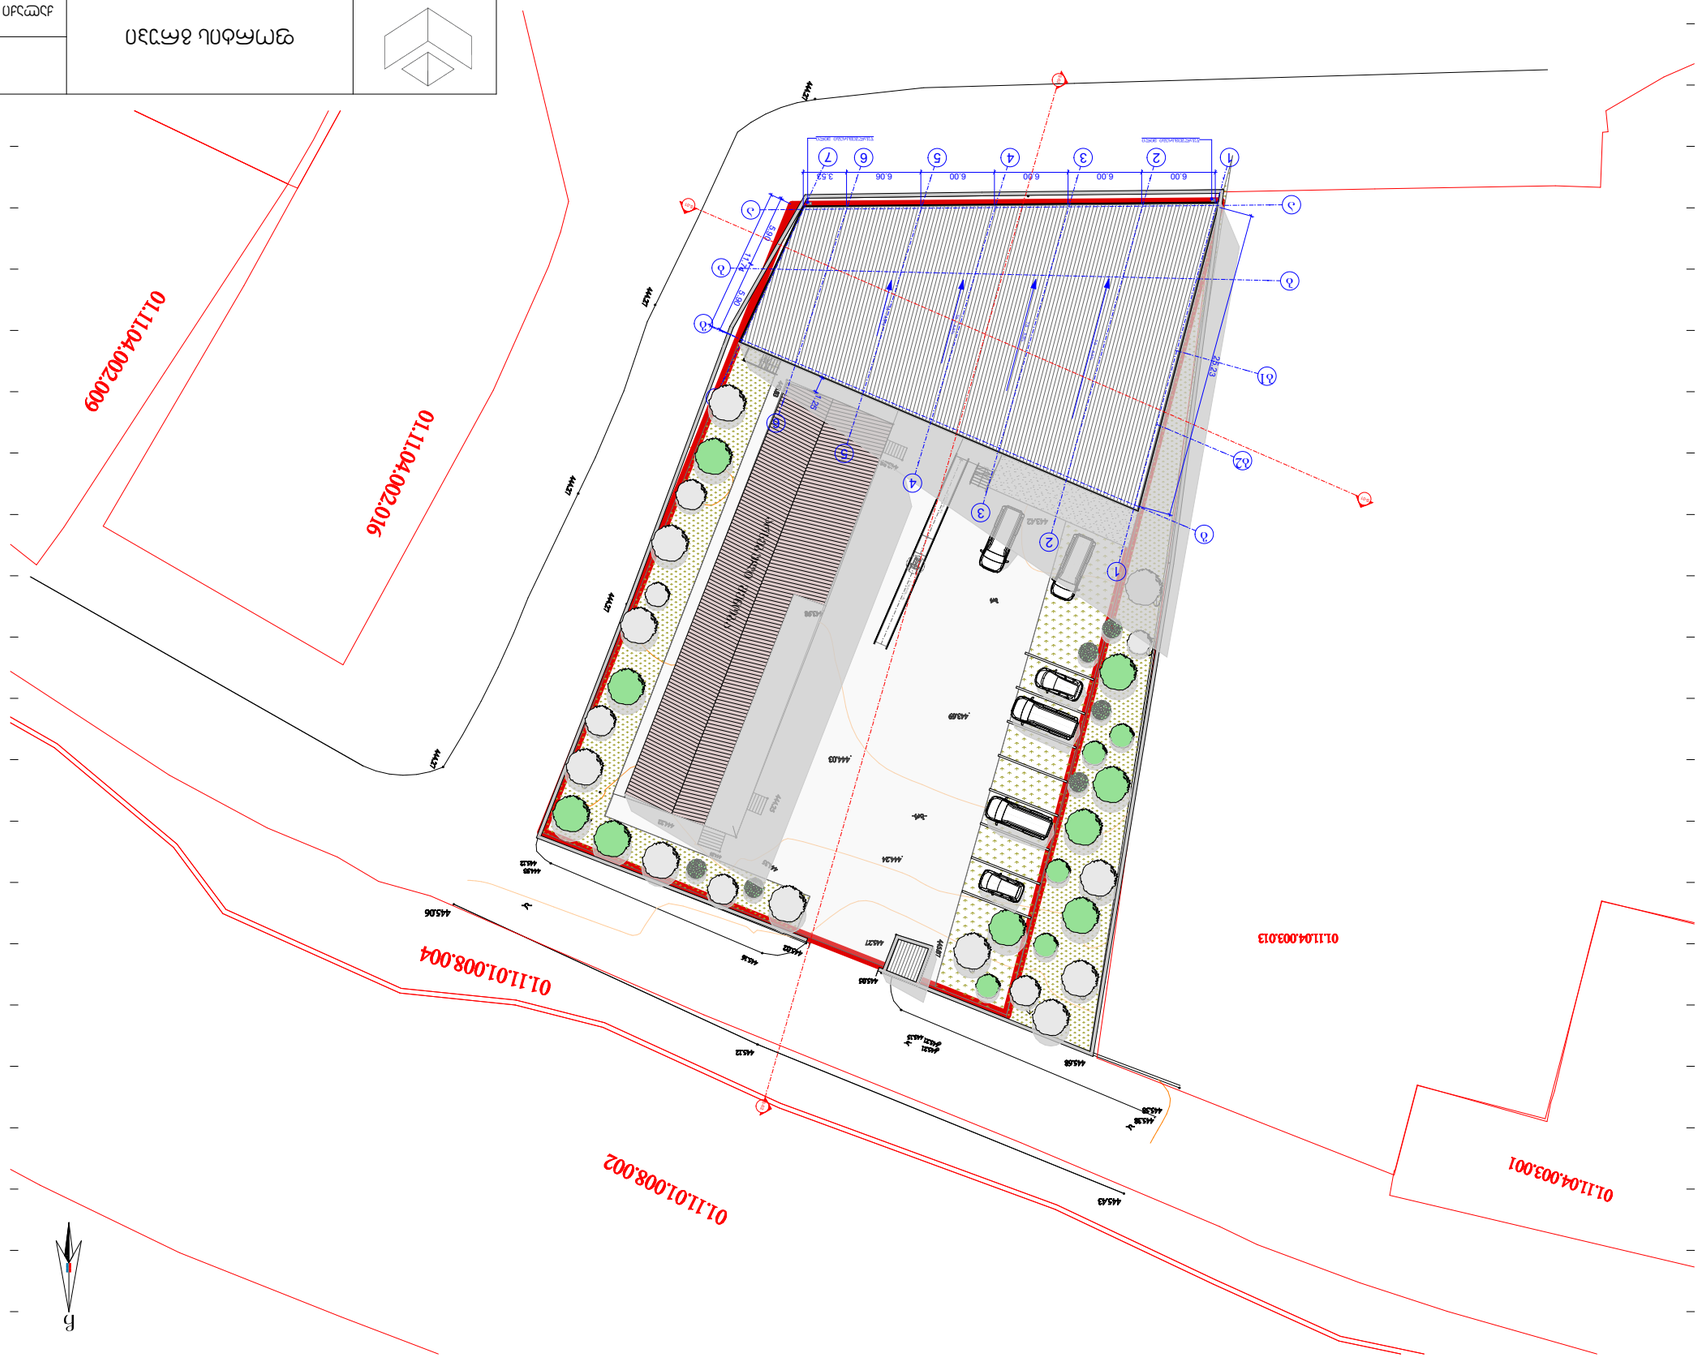

ვერვევა

a. 1:500

FORTIS GROUP	ფოტიის ბოუვი					
ლაბავეთი	ბ.ჯ.ს. "ბიესოო"		ბ.ჯ.ს.	ფოტიის ბოუვი	ბასბტაბი	1:500
ლიოექტოო	ბები ლევაძე		ბისაბართი		ი. ხვიჩიას №32	
არქიტექტოო	იოლა ხეტეგვილი		სატოტაქტო ინფორმაცია		info@fortis.ge 599 44 56 44	
არქიტექტოო	-----		ბოოექტი	ფერცელი	ფერცლები	თარილი
			-----	-----	-----	2020 ნ.