PRODUCED BY AN AUTODESK EDUCATIONAL PRODUCT

საქართველოს რესპუბლიკა

ქ. თბილისის მერია

სსიპ ქ. თბილისის არქიტექტურის სამსახური

ქ. თბილისში, ვაკე-საბურთალოს რ/ნ-ში, ჭავჭავაძის I ხიხი №6-ს მიმდ. ადგილობრივი თვითმმართველი ერთეულის საკუთრებაში დასარეგისტრირებელი 424კმ მიწის ნაკვეთის

გ ე გ მ ა

(საფუძველი: ადგილობრივი ქონების მართვის სააგენტო სამსახურის წერილი №07/18223-13

ქ. თბილისის მთავრობის №20-32-704 10.11.2008 წლის დადგენილება

სამსახურის უფროსი


15.03.10

/მ. აკვლიახი/

ა(ა)იპ „ეროვნული სწავლა"

M 1:8000

ქალაქმშენმართებლის განცხადება		
განცხადების ავტორი		ი. ჩუღუღაძე
მთავარი სპეციალისტი		
სათანადო განყოფილება		
განყოფილების უფროსი		ლ. ჩუღუღაძე
მთავარი სპეციალისტი		ს. ჯიბლაძე
მიწის ნაკვეთის ფუნქცია და ქალაქმშენებლობითი პირობების პარამეტრები		

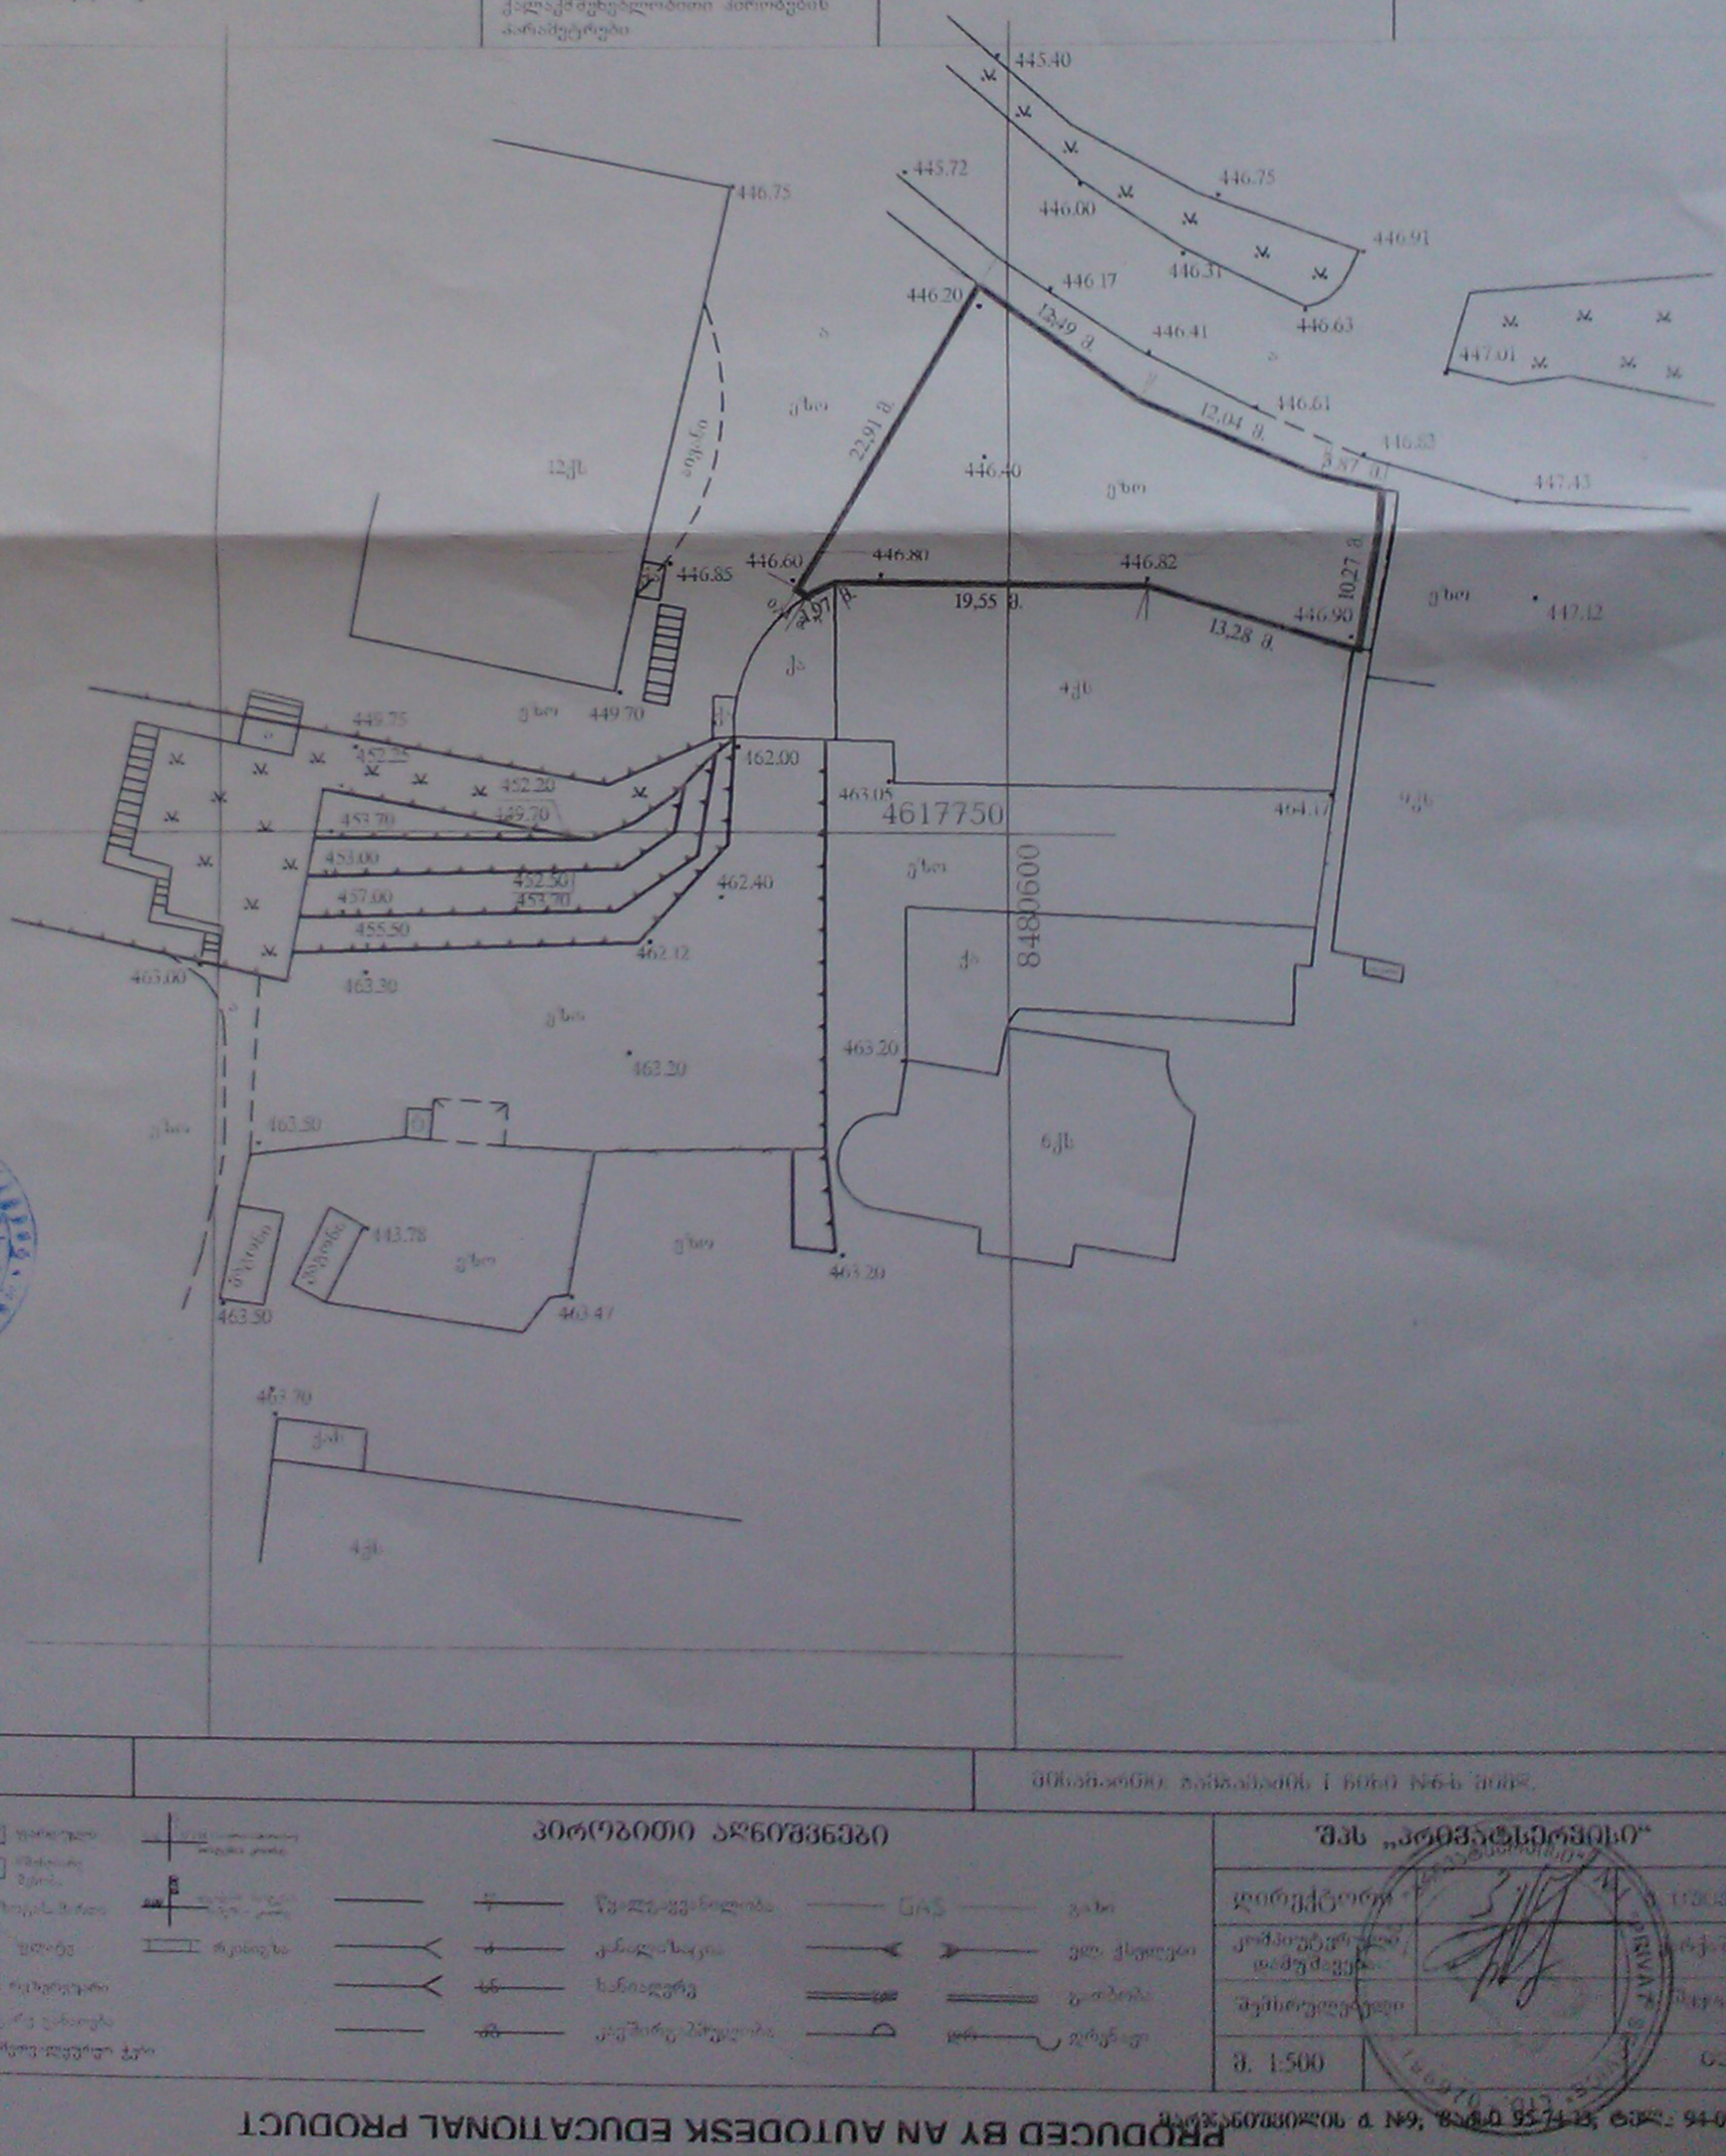

საკადასტრო კოდი: №4833		მიმართული: ბარბალეს I ხიდი №6-ს მიმდ.

პირობითი აღნიშვნები

წყალგაყვანილობა	GAS	ვარი			
კანალიზაცია	ელ. ქსელები				
ხანძარქრობა	გაბიონი				
კომბინირებული	დრენაჟი				

შპს „პროვინციერვისი"		
დირექტორი		ვ. ცისკარიშვილი
კომპიუტერული დაშვება		ნ. ბერიძე
შემხედველი		ნ. ცისკარიშვილი
მ. 1:500		02.2010

PRODUCED BY AN AUTODESK EDUCATIONAL PRODUCT

მისამართი: №9, ტელ: 95 74 25, ფაქს: 94 09 65