


სიმაღლის განსაზღვრის სქემა
მენ.მეშმა მ. 1:500


N
4626100
4626050
486300
486350
486400
ბაღი
ა/ფ
ა/ფ
ა/ფ

სიმაღლის განსაზღვრის სქემა
მენ.მეშმა მ. 1:250


N
ტროტუარი
ტროტუარი
ტროტუარი
ტროტუარი
ქუჩის ღერძიდან 20 მეტრიან დაშორებით ნაგებობის შენობამდე
ქუჩის ღერძიდან 20 მეტრიან დაშორებით ნაგებობის შენობამდე
ქუჩის ღერძიდან 20 მეტრიან დაშორებით ნაგებობის შენობამდე
ქუჩის ღერძიდან 20 მეტრიან დაშორებით ნაგებობის შენობამდე
ქუჩის ღერძის ღერძიდან ხაზამდე
ქუჩის ღერძის ღერძიდან ხაზამდე
ქუჩის ღერძის ღერძიდან ხაზ

სიმაღლის განსაზღვრის სქემა
მაშტაბი: 1:100
ჭრილი 3-3
ნ.დუმბაძის გამზირის მხრიდან

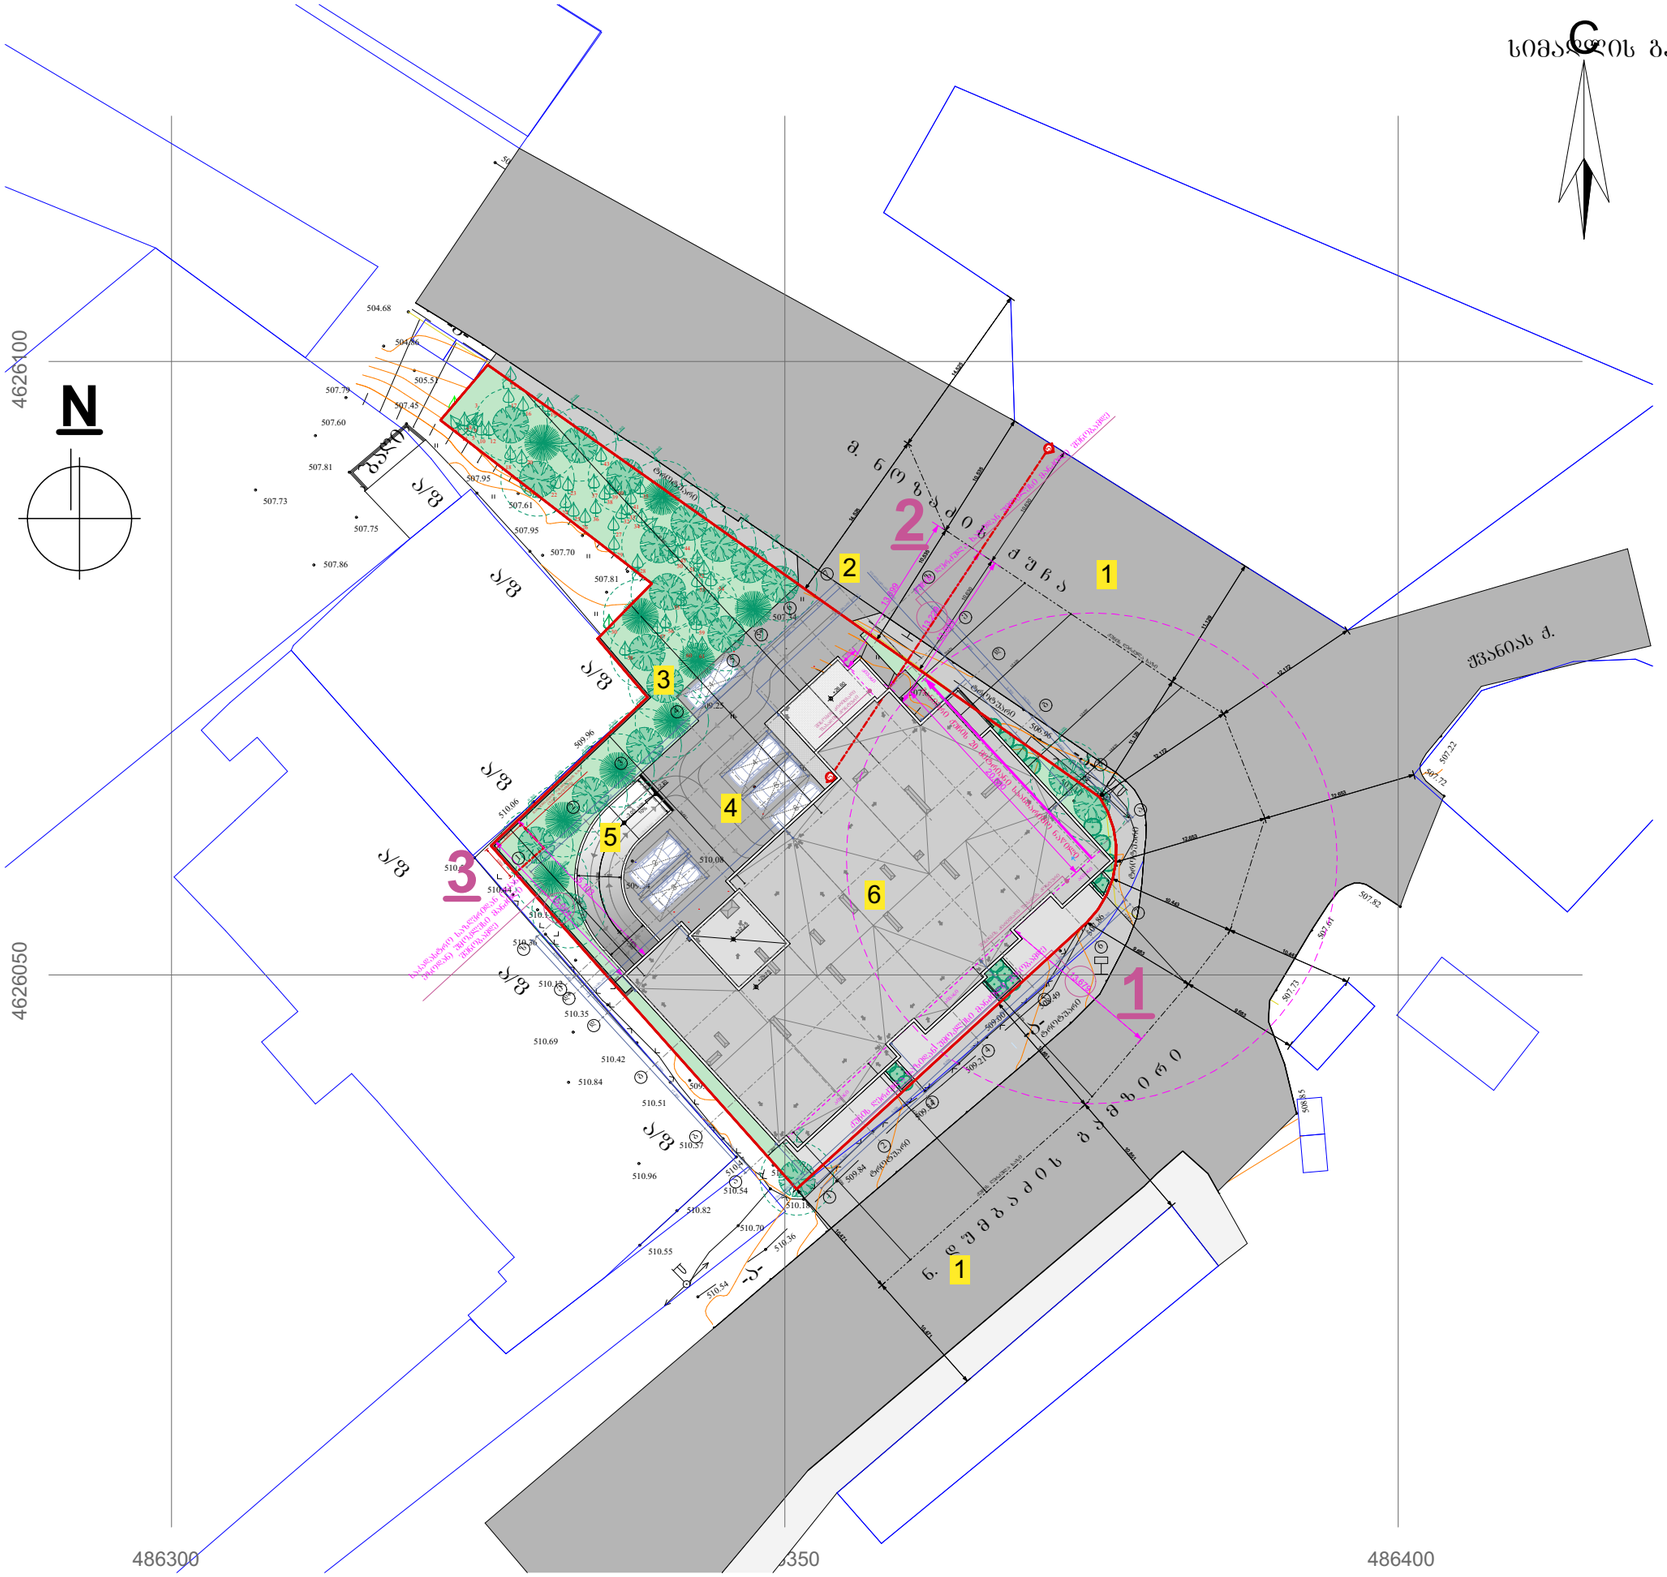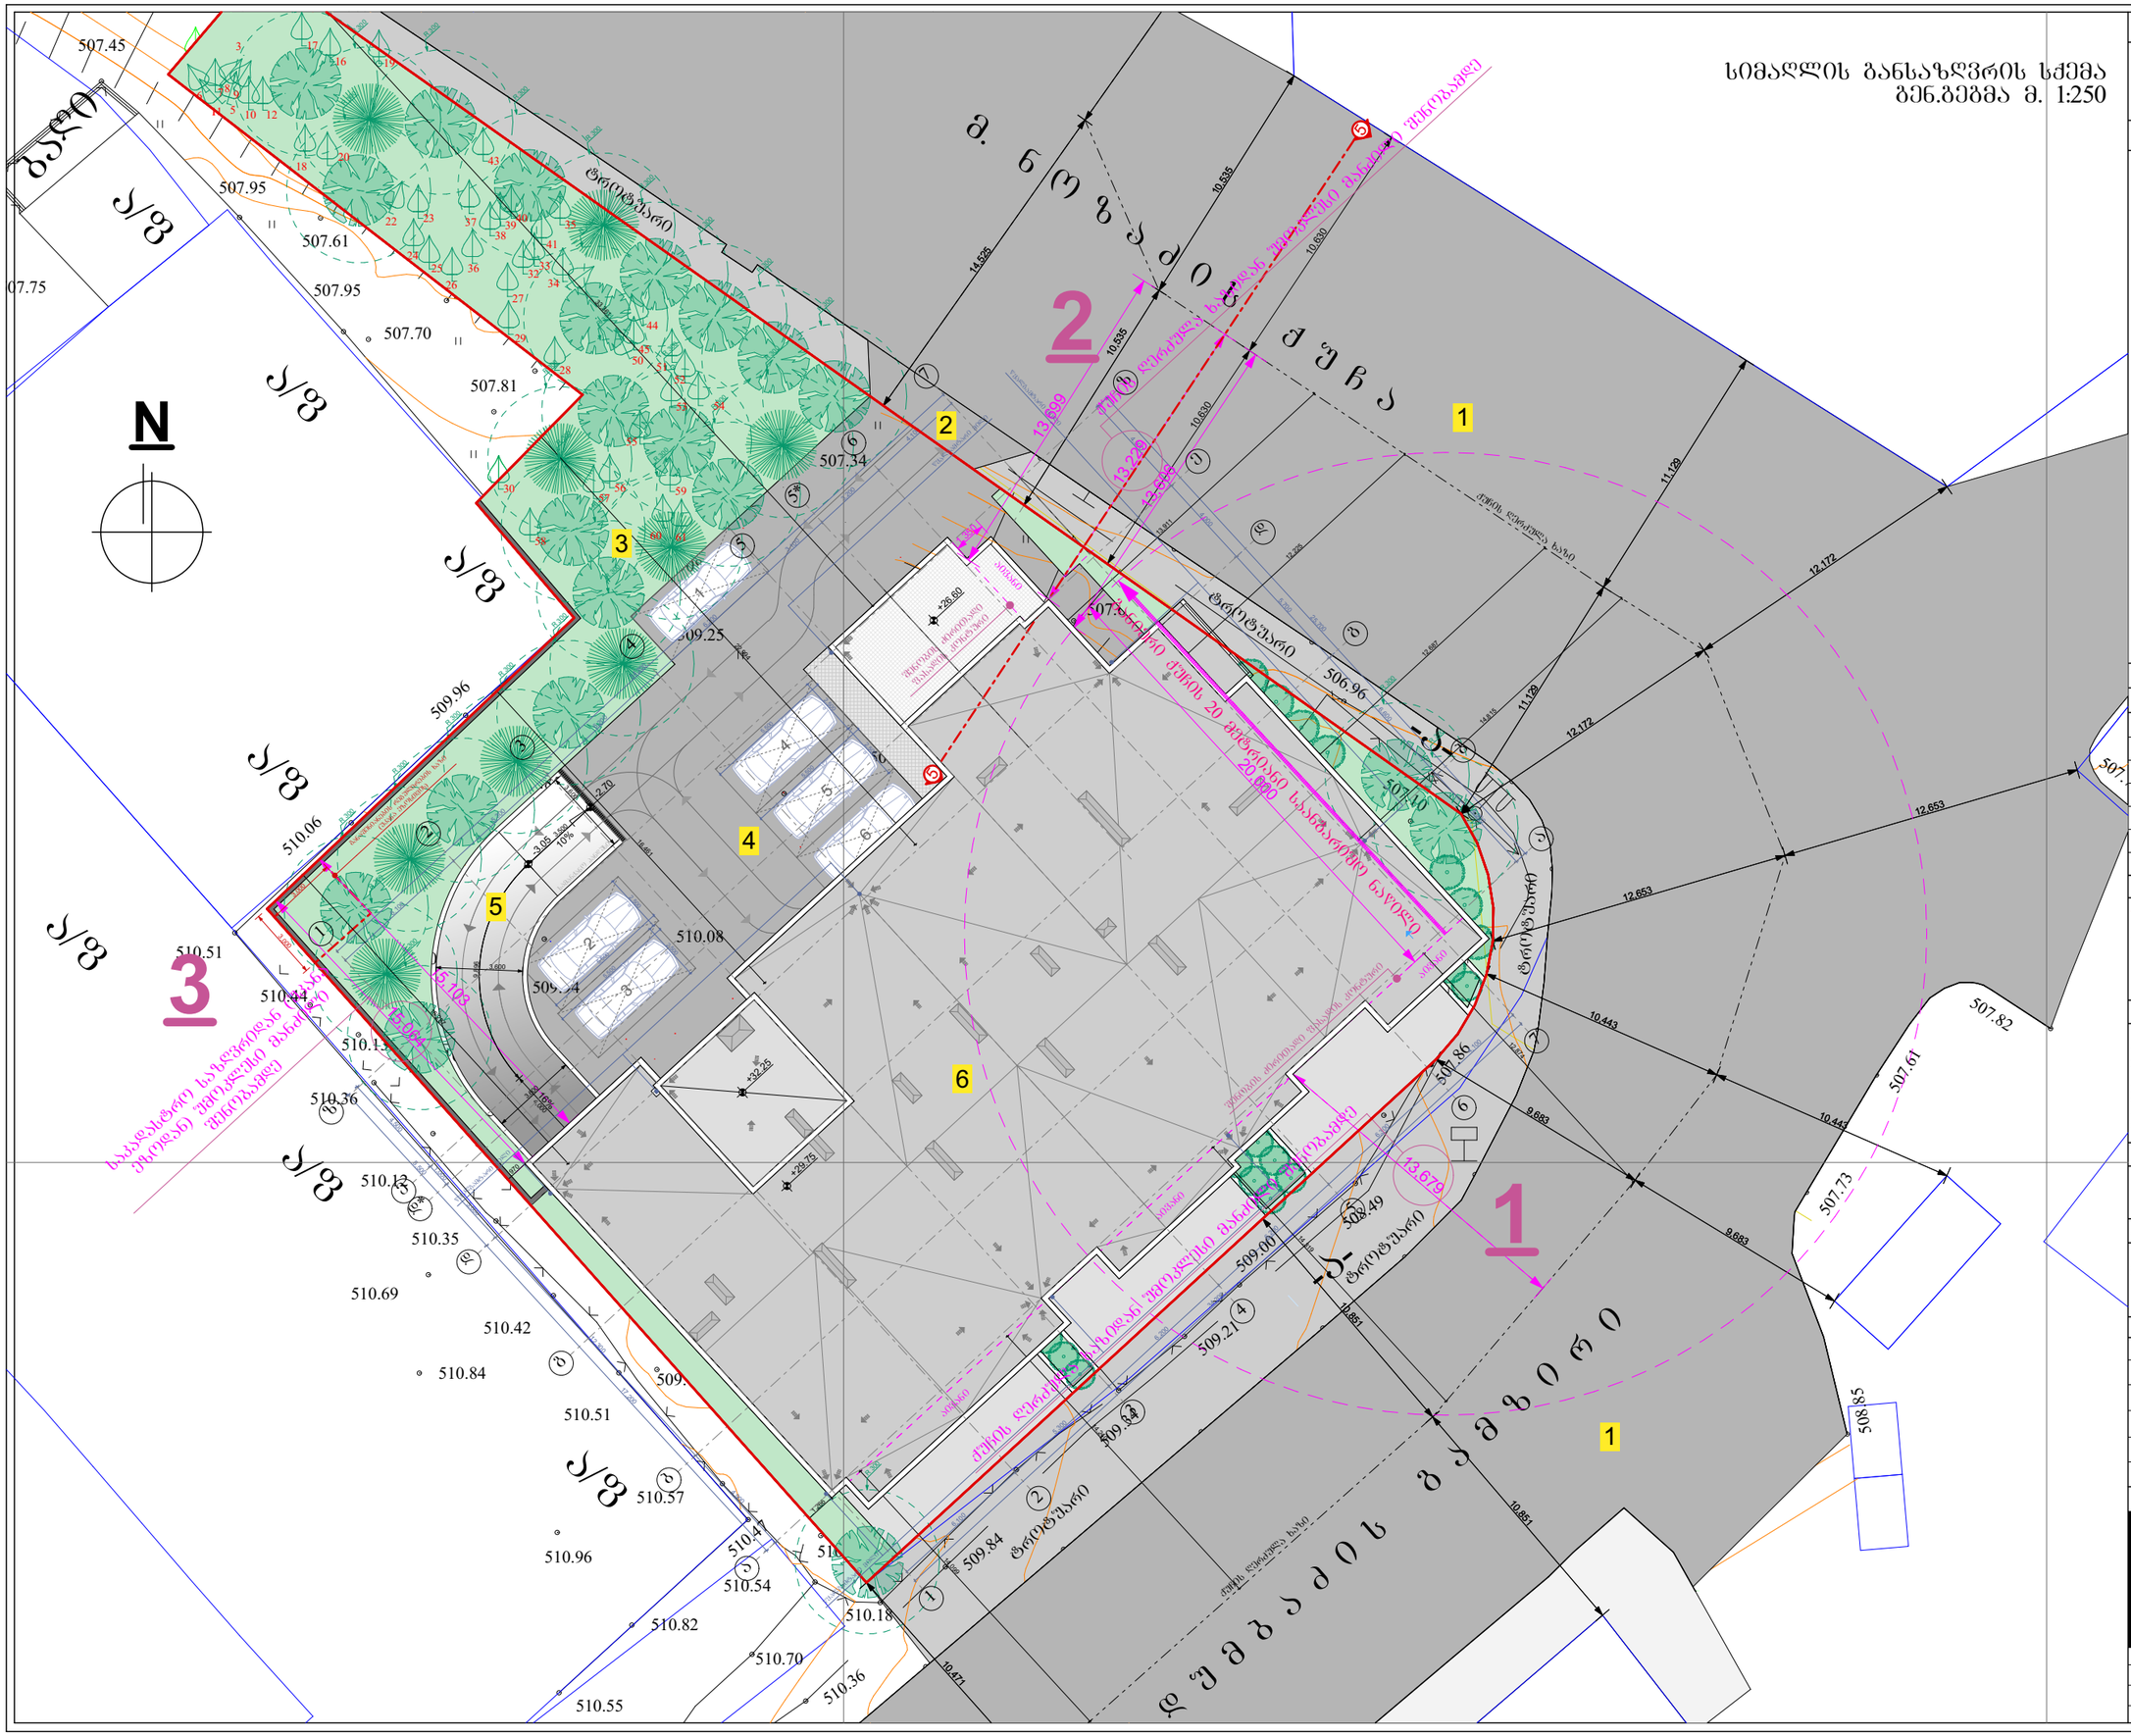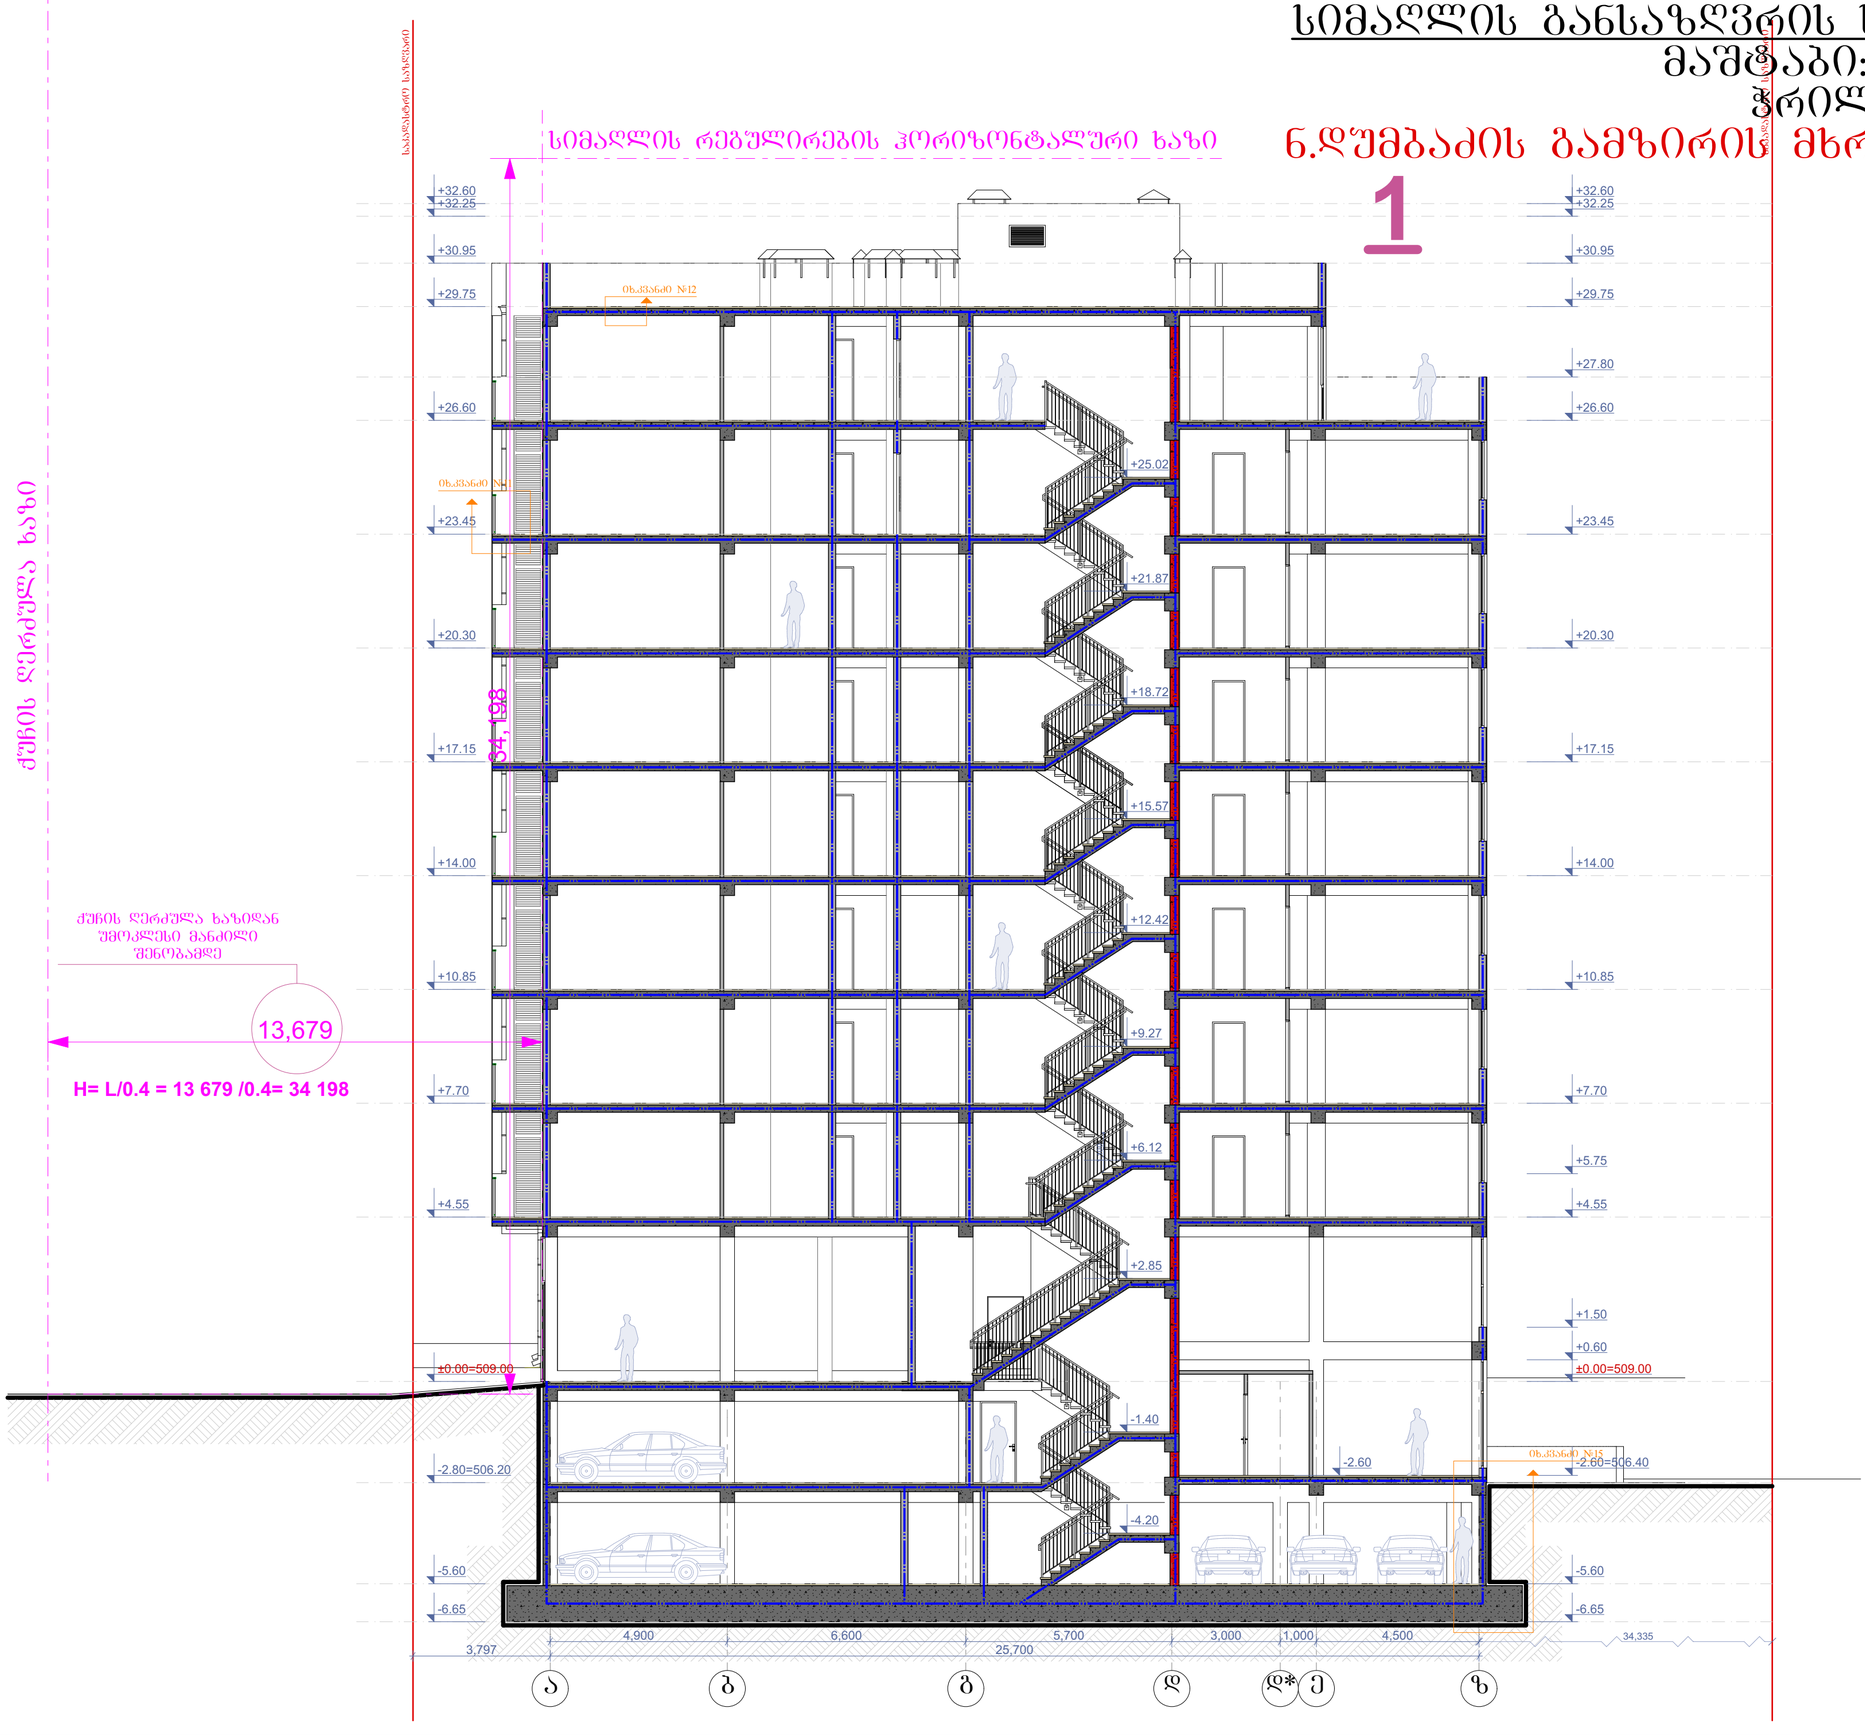

ნახაზის დასახელება:

სიმაღლის განსაზღვრის სქემა ჭრილი 3-3

ექსპლიკაცია:

თარიღი 08.04.2020 წ.

კორექტირება

№	კორექტირება	თარიღი
1		
2		
3		
4		
5		
6		

პირობითი ნიშნები:

ნაკვეთის საზღვარი
ჭრილის ხაზი
არქიტექტურული ნიშნული

შენიშვნები

1. ნახაზში შეტანილი ცვლა ცვლილება უნდა შეთანხმდეს პროექტის ავტორთან.
2. შენობის საარეტო ნული (±0.00) ტოლია +509.00 აბსოლუტურ ნიშნულს
3. პროექტში ცვლა ზომა მოცემულია მილიმეტრებში.
4. პროექტი გაკეთებულია ნაკვეთის მიერ მოტანილი ტოპოგეგმის დაუშვებლად.

მისამართი

ქ.თბილისი, დასახლება მუხიანი, ქუჩა ნიდარ დუმბაძე, ნაკვეთი 05/040
საკ.კოდი: 01.11.13.005.104

პროექტის სახელწოდება

მრავალბინიანი საცხოვრებელი სახლის არქიტექტურული პროექტი

სტადია	პროექტი	არ
თანამშრომა	მგარი	ხელმოწერა
დირექტორი	გ. ბენდელიანი	
არქიტექტორი	ი. გოგოხია	
არქიტექტორი	დ. კომახიძე	
შესრულა	დ. კომახიძე	


საარეტო ლოგო | მისამართი

BIJI ARCHITECTURE
BIJI ARCHITECTURE
ქ. თბილისი შავლეთლის №1ა
TEL:
595 55-35-74
599 75-28-88

დაკვეთა №		A.70
სტადია	პროექტი	მასშტაბი
ფორმატი	ფურცლები	1:100
A-3		08.04.2020 წ.

სიმაღლის განსაზღვრის სქემა
მაშტაბი: 1:100
ჭრილი 5-5
მ.ნოზაძის ქუჩის მხრიდან

2

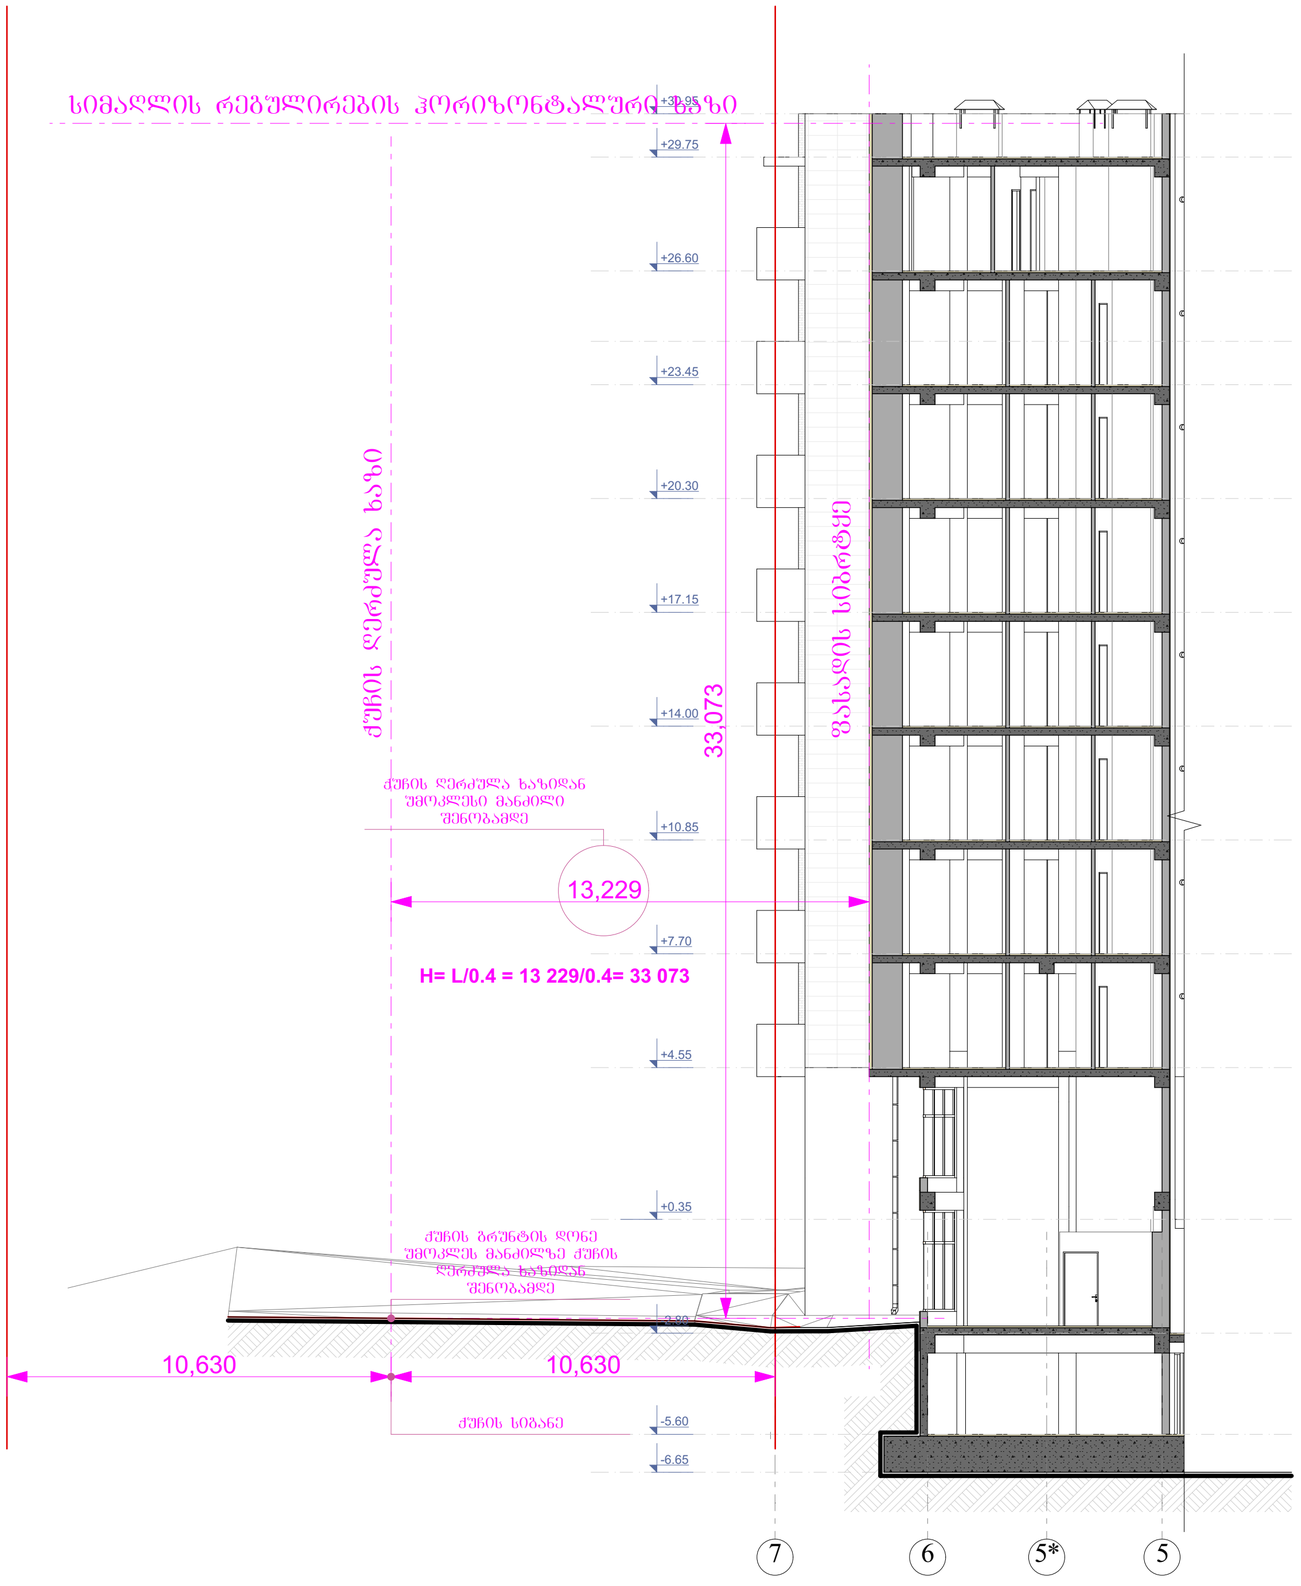

ნახაზის დასახელება:

სიმაღლის განსაზღვრის სქემა ჭრილი 5-5

ექსპლიკაცია:

თარიღი 08.04.2020 წ.

კორექტირება

№	კორექტირება	თარიღი
1		
2		
3		
4		
5		
6		

პირობითი ნიშნები:

ნაკვეთის საზღვარი

ჭრილის ხაზი

არქიტექტურული ნიშნული

შენიშვნები

1. ნახაზში შეტანილი ყველა ცვლილება უნდა შეთანხმდეს პროექტის ავტორთან.
2. შენობის საპროექტო ნული (±0.00) ტოლია +509.00 აბსოლიტური ნიშნულის
3. პროექტში ყველა ზომა მოცემულია მილიმეტრებში.
4. პროექტი გაკეთებულია დამკვეთის მიერ მოტანილი ტოპოგეგმის დაშუქებულზე.

მისამართი

ქ.თბილისი, დასახლება მუხიანი, ქუჩა ნოდარ დუმბაძე, ნაკვეთი 05/040
საკ.კოდი: 01.11.13.005.104

პროექტის სახელწოდება

მრავალბინიანი საცხოვრებელი სახლის არქიტექტურული პროექტი

სტადია	პროექტი	არ
თანამფლობა	გვარი	ხელმოწერა
დირექტორი	გ. ბენდელიანი	
არქიტექტორი	ი. გოგოხია	
არქიტექტორი	დ. ქოქახიძე	
შესრულა	დ. ქოქახიძე	
საპროექტო ლოგო		მისამართი

BIJI ARCHITECTURE


ქ. თბილისი ზაქარიაძის №15

TEL:
595 55-35-74
599 75-28-88

დაკვეთა №		A.71
სტადია	პროექტი	მასშტაბი
ფორმატი	შენიშვნები	1:100
A-3		08.04.2020 წ.

სიმაღლის განსაზღვრის სქემა
მაშტაბი: 1:100
ფასადი ზ-ა ღერძებში
შკანა ეზოს მხრიდან

3

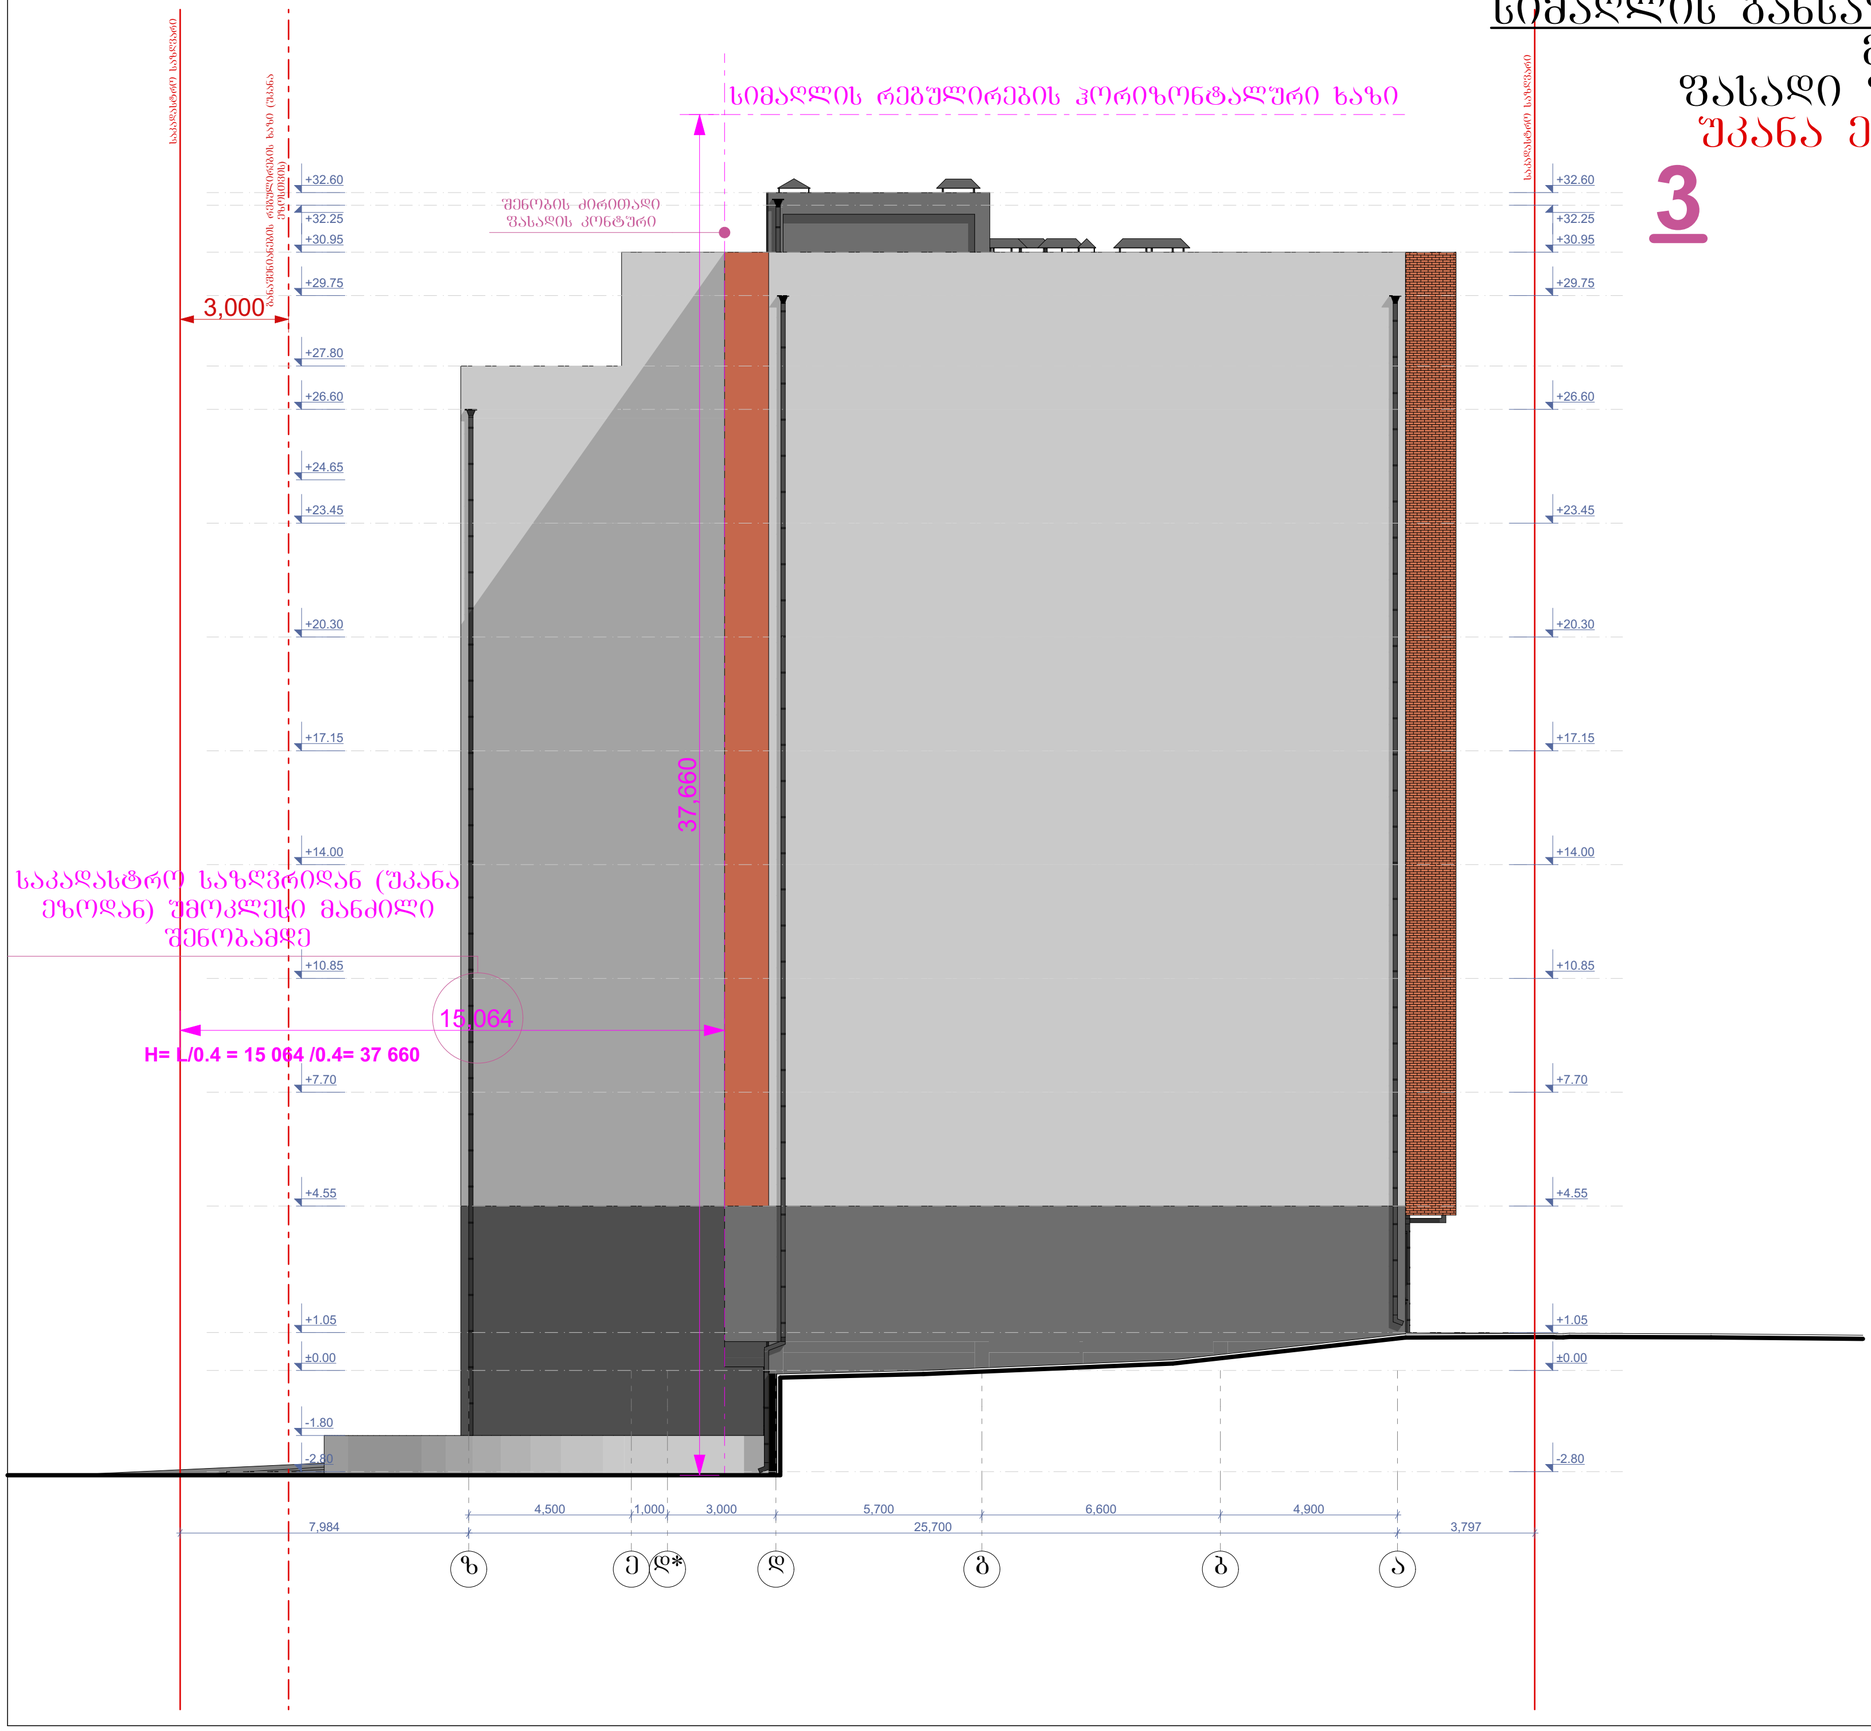

ნახაზის დასახელება:

სიმაღლის განსაზღვრის სქემა ფასადი ზ-ა ღერძებში

ექსპლიკაცია:

თარიღი 08.04.2020 წ.

კორექტირება

№	კორექტირება	თარიღი
1		
2		
3		
4		
5		
6		

პირობითი ნიშნები:

ნაკვეთის საზღვარი

ჭრილის ხაზი

არქიტექტურული ნიშნული

შენიშვნები

1. ნახაზში შეტანილი ყველა ცვლილება უნდა შეთანხმდეს პროექტის ავტორთან.
2. შენობის საპროექტო ნული (±0.00) ტოლია +509.00 აბსოლიტური ნიშნულის
3. პროექტში ყველა ზომა მოცემულია მილიმეტრებში.
4. პროექტი გაკეთებულია დაკვეთის მიერ მოტანილი ტოპოგეგმის დაშუქებულზე.

მისამართი

ქ.თბილისი, დასახლება მუხიანი, ქუჩა ნოდარ დუმბაძე, ნაკვეთი 05/040
საკ.კოდი: 01.11.13.005.104

პროექტის სახელწოდება

მრავალბინიანი საცხოვრებელი სახლის არქიტექტურული პროექტი

სტადია	პროექტი	არ
თანამფლობა	გვარი	ხელმოწერა
დირექტორი	ბ. ბენდელიანი	
არქიტექტორი	ი. გოგოხია	
არქიტექტორი	დ. ქოქახიძე	
შესრულა	დ. ქოქახიძე	
საპროექტო ლოგო		მისამართი

BIJI ARCHITECTURE

ქ. თბილისი ზაქეიშვილის №1ა

TEL:
595 55-35-74
599 75-28-88

დაკვეთა №		A.72
სტადია	პროექტი	მასშტაბი
ფორმატი	ფურცლები	1:100
A-3		08.04.2020 წ.