საქართველოს
ქ. თბილისის მერია
სსიპ თბილისის არქიტექტურის სამსახური

სამსახურის შფროსი:

ქ.თბილისი, რკინიგზის ჩიხი, №20/ქ.თბილისი, სამხედრო საწყობი (ჩიხი)№20/თბილისი, გზატკ. კახეთი, ჩიხი რკინიგზის, ნაკვ. 02/180/ქ.თბილისი, გზატკ. კახეთი №61/ქ.თბილისი, კახეთ. გზატ.სამხ.ჩიხი№20,№10/ქ.თბილისი, რკინიგზის ჩიხი №20-ის მიმდებარედ შპს გამომცემლობა "კოლორი"-ის სახელზე რეგისტრირებული 5681 კვ.მ მიწის ნაკვეთის

ბ ე ბ მ ა

საფუძველი: ადგილობრივი ქონების მართვის საქალაქო სამსახურის წერილი № ქ.თბილისის მთავრობის №20-32-704. 10.11.2008 წლის დადგენილება.



ქალაქმშენებლობითი პირობების პარამეტრები		
ქალაქმშენებლობითი განკოფილება		
განკოფილების უფროსი:		
მთავარი სპეციალისტი:		
საინვესტიციო განკოფილება		
მთავარი სპეციალისტი:		
მიწის ნაკვეთის ფუნქცია და ქალაქმშენებლობითი პირობების პარამეტრები		

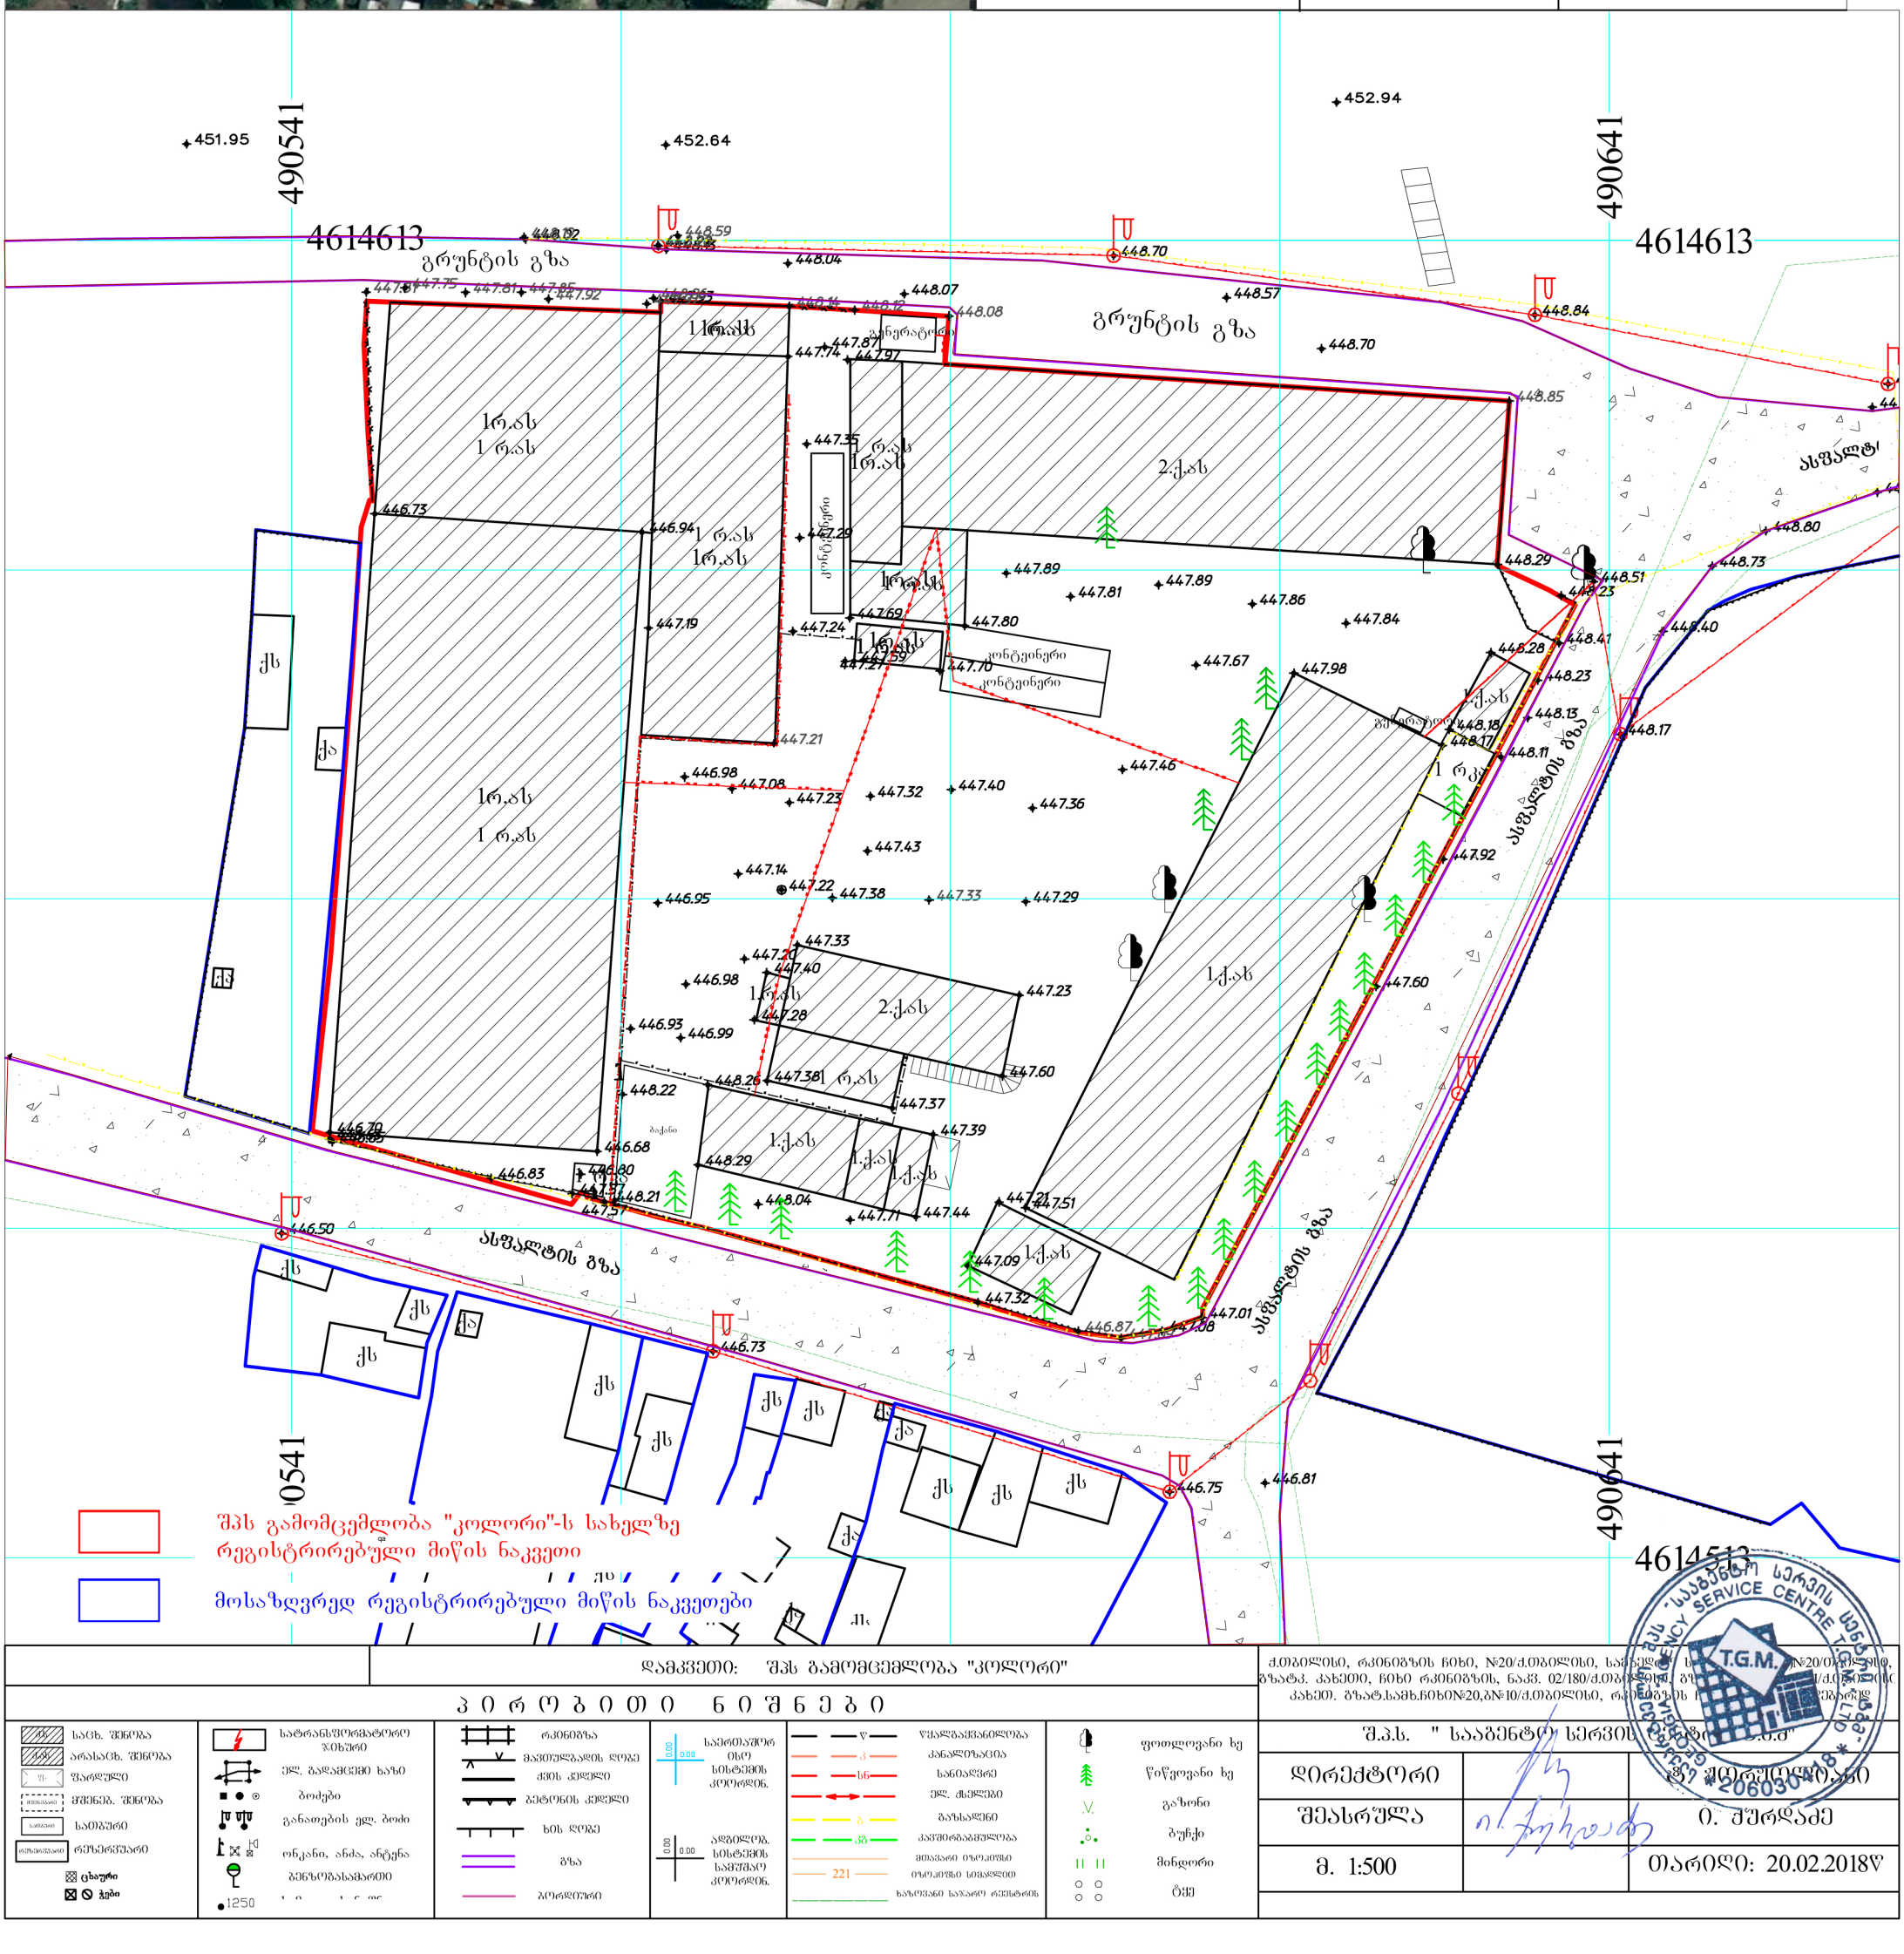

დამკვეთი: შპს გამომცემლობა "კოლორი"

ქ.თბილისი, რკინიგზის ჩიხი, №20/ქ.თბილისი, სამხედრო საწყობი (ჩიხი)№20/თბილისი, გზატკ. კახეთი, ჩიხი რკინიგზის, ნაკვ. 02/180/ქ.თბილისი, გზატკ. კახეთი №61/ქ.თბილისი, კახეთ. გზატ.სამხ.ჩიხი№20,№10/ქ.თბილისი, რკინიგზის ჩიხი №20-ის მიმდებარედ შპს გამომცემლობა "კოლორი"-ის სახელზე რეგისტრირებული 5681 კვ.მ მიწის ნაკვეთის

პ ე რ ო ბ ი თ ი ნ ი შ ნ ე ბ ი

- საც. შენობა
- არასაც. შენობა
- ფარდული
- მშენებ. შენობა
- სამბაზარი
- რეზერვუარი
- ცხაური
- ჭები
- სატრანსფორმატორო ჯიხური
- ელ. ბადამცემი ხაზი
- ბოძები
- განათების ელ. ბოძი
- ონკანი, ანძა, ანტენა
- ბენზოგასამართი
- 1250
- რკინიგზა
- მაგისტრალების ღობე
- ქვის კედელი
- ბეტონის კედელი
- ხის ღობე
- გზა
- პორტალური
- საერთაშორისო სისტემის კოორდ.
- ადგილობ. სისტემის სამშრომ. კოორდ.
- წყალგაყვანილობა
- კანალიზაცია
- სანიავრე
- ელ. ქსელები
- გაზსადენი
- კაშხრაბამშლობა
- მთავარი ოზოკიში
- ოზოკიში სიმაღლით
- ხაზოვანი საჯარო რეესტრის
- ფოთლოვანი ხე
- წიწვოვანი ხე
- გაზონი
- ბუჩქი
- მინდორი
- ბაქე

შპს გამომცემლობა "კოლორი"-ს სახელზე რეგისტრირებული მიწის ნაკვეთი

მოსაზღვრედ რეგისტრირებული მიწის ნაკვეთები

შ.პ.ს. " სააგენტო სერვის		ტ.გ.მ"
დირექტორი		ზ. ჟურულიანი
შემასრულა		ი. ჭურდაძე
მ. 1:500		თარიღი: 20.02.2018წ

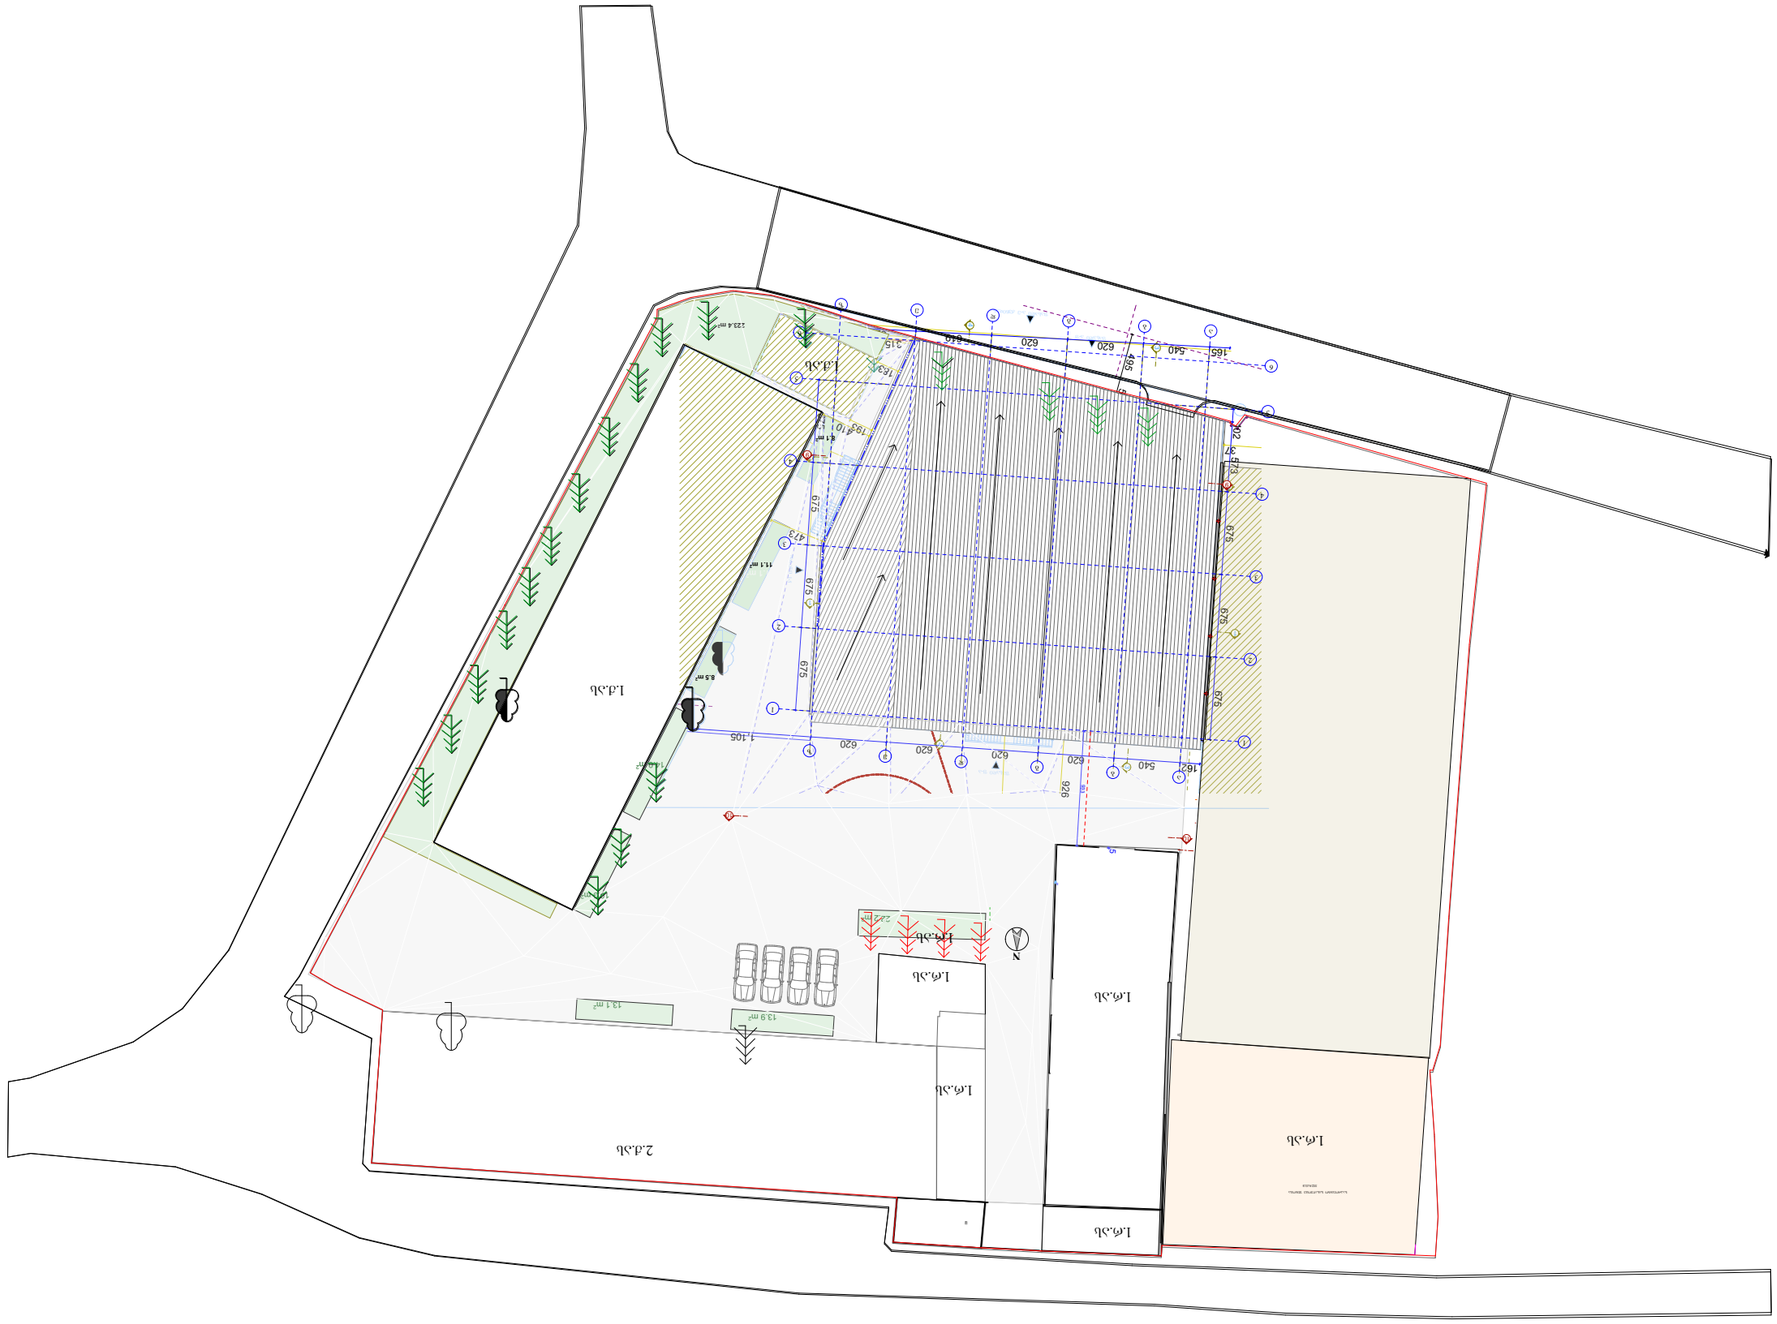
1.ა.ა
N
1,105
620
540
165
620
620
620
620
620
620
540
162
626
626
626