

№	საცხოვრებელი ფართი	საზაფხულო ფართი	ჯამი

შენიშვნა:

საპროექტო ორგანიზაცია

სტუდია 8

ქ. თბილისი
სანაძის ქ. №23
ტელ: 551 69 92 17

პროექტის დასახელება

მრავალბინიანი საცხოვრებელი სახლის პროექტი.
სექტორი 8

თბილისი დიდი დიღომი
ს/კ 01.10.08.006.606

ნახაზი

ფასადი "1-6"

სტადია

არქიტექტურული ნაწილი

მთავარი არქიტექტორი	ა. ლომსაძე
ავტორი	რ. ებრალიძე
შემსრულა	ა. ლომსაძე
კონსტრუქტორი	-

მასშტაბი

1:100

ფურცლის ნომერი: 18

ეტაპი: 1


±0.000
+3.700
+7.000
+10.300
+13.600
+16.900
+20.200
+23.500
+26.800
+30.100
+33.400
1
2
3
4
5
6
375
660
655
555
325
1
2
3
4
5
6
+33.400
+30.100
+26.800
+23.500
+20.200
+16.900
+13.600
+10.300
+7.000
+3.700
±0.000

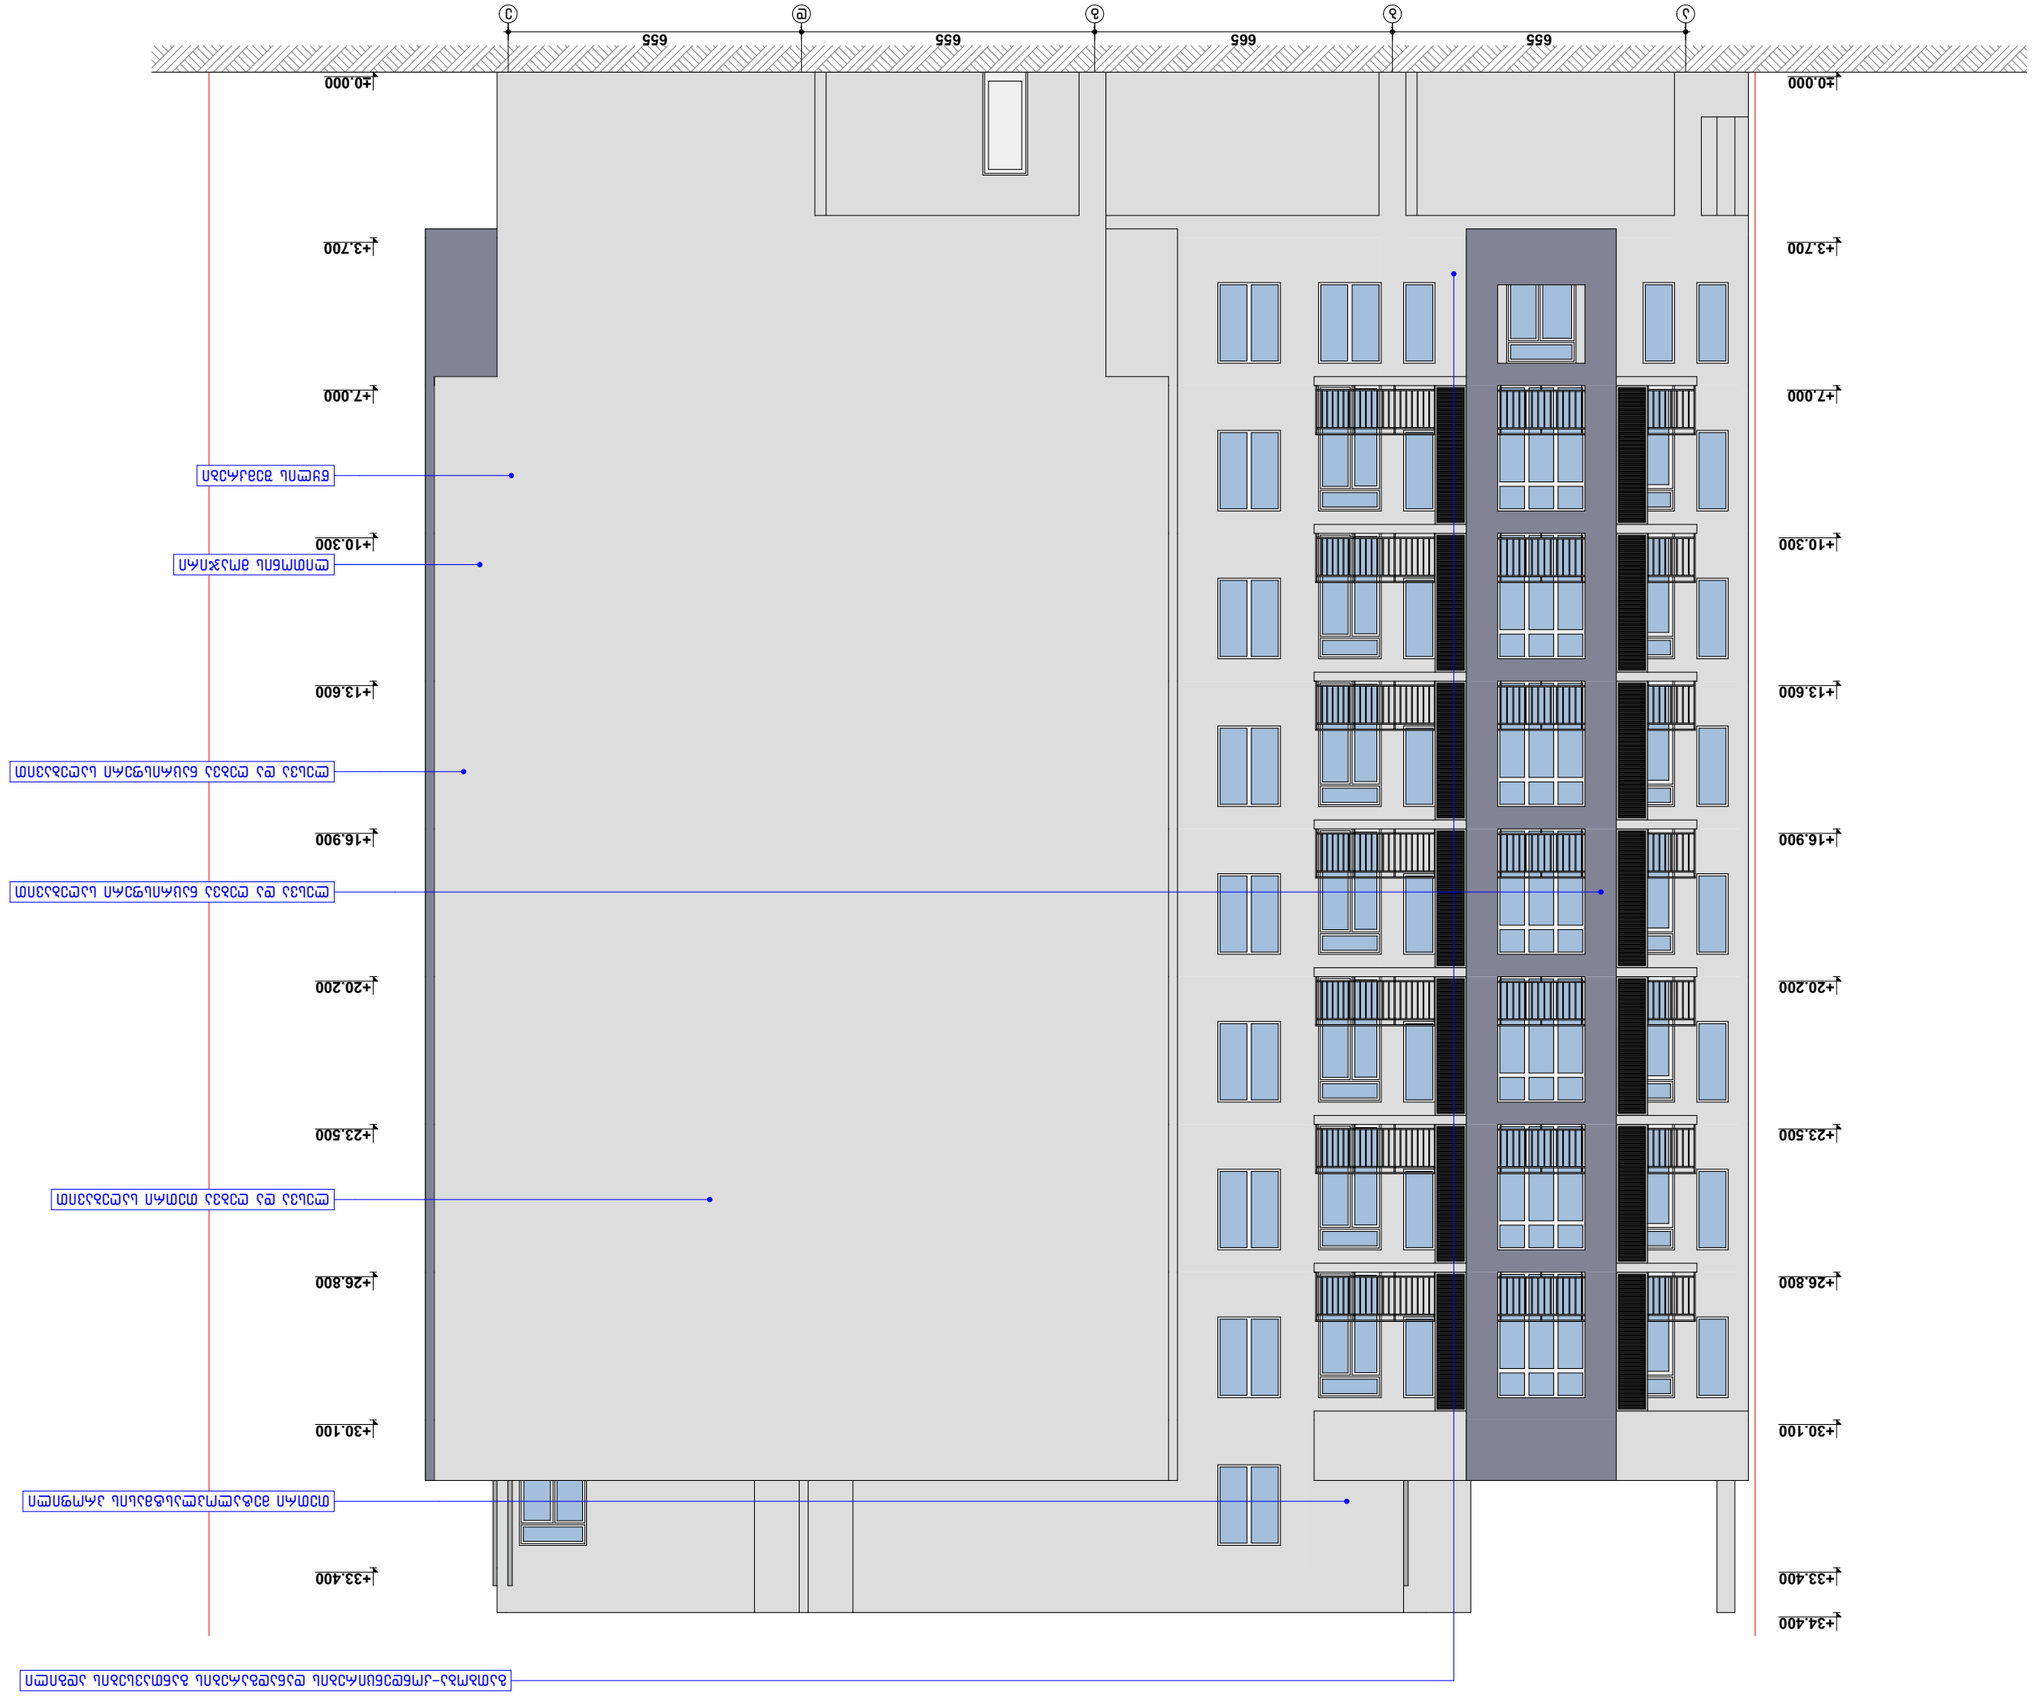
















1			
2			
3			
4			
5			
6			
7			
8			


















