ARCHICAD EDUCATION VERSION

საპროექტო სასაწყობე შენობის ექსპლიკაცია. I სართული

0.01	ტამბური	21.4
0.02	კორიდორი	109.4
0.03	კიბის უჯრედი	12,6
0.04	კიბის უჯრედი	13.4
0.05	კორიდორი	8.7
0.06	სან-კვანძი	4.3
0.07	სან-კვანძი	4.3
0.08	საწყობი	656,6
0.09	საწყობი	379,6
0.10	საწყობი	36.6
0.11	კორიდორი	75.0

არსებული შენობის ექსპლიკაცია I სართული

1. საწყობი 221.49 მ²
2. საფინანსო განყოფილება 78.04მ²
3. საწარმოო სივრცე 948.97 მ²
4. საგარდერობე (ჯაცების) 18.50 მ²
5. საგარდერობე(ქალების) 19.40 მ²
6. **WC** და საშხაპე (ჯაცების) 15.30 მ²
7. **WC** და საშხაპე (ქალების) 11.00 მ²
8. **WC** და საშხაპე (შშმ პირთათვის) 5.30 მ²
9. გამანაწილებელი სივრცე 42.07 მ²
10. ჯორიდორი 68.28 მ²
11. საქვაბე 9.18 მ²
12. ტექნიკური ოთახი 6.75მ²
13. სატუმბი სადგური 13.00მ²

სრული ფართი 1444.28 მ²

მთ. არქიტექტორი	ი. ვაჩეიშვილი	ქ. თბილისი, კაიროს ქ. # 81 მიმდებარე მიწის ნაკვეთი	არქიტექტურული ნაწილი			A-103
	ი. ვაჩეიშვილი	საკადასტრო კოდი 01.19.22.011.012	გეგმა ნიშნულზე ±0.00			
Tel: 599 153 006	irakli.vacheishvili@gmail.com	ტექსტილის ფაბრიკა, სასაწყობე შენობა	2020 წ.	A1	მ 1/200	

ARCHICAD EDUCATION VERSION

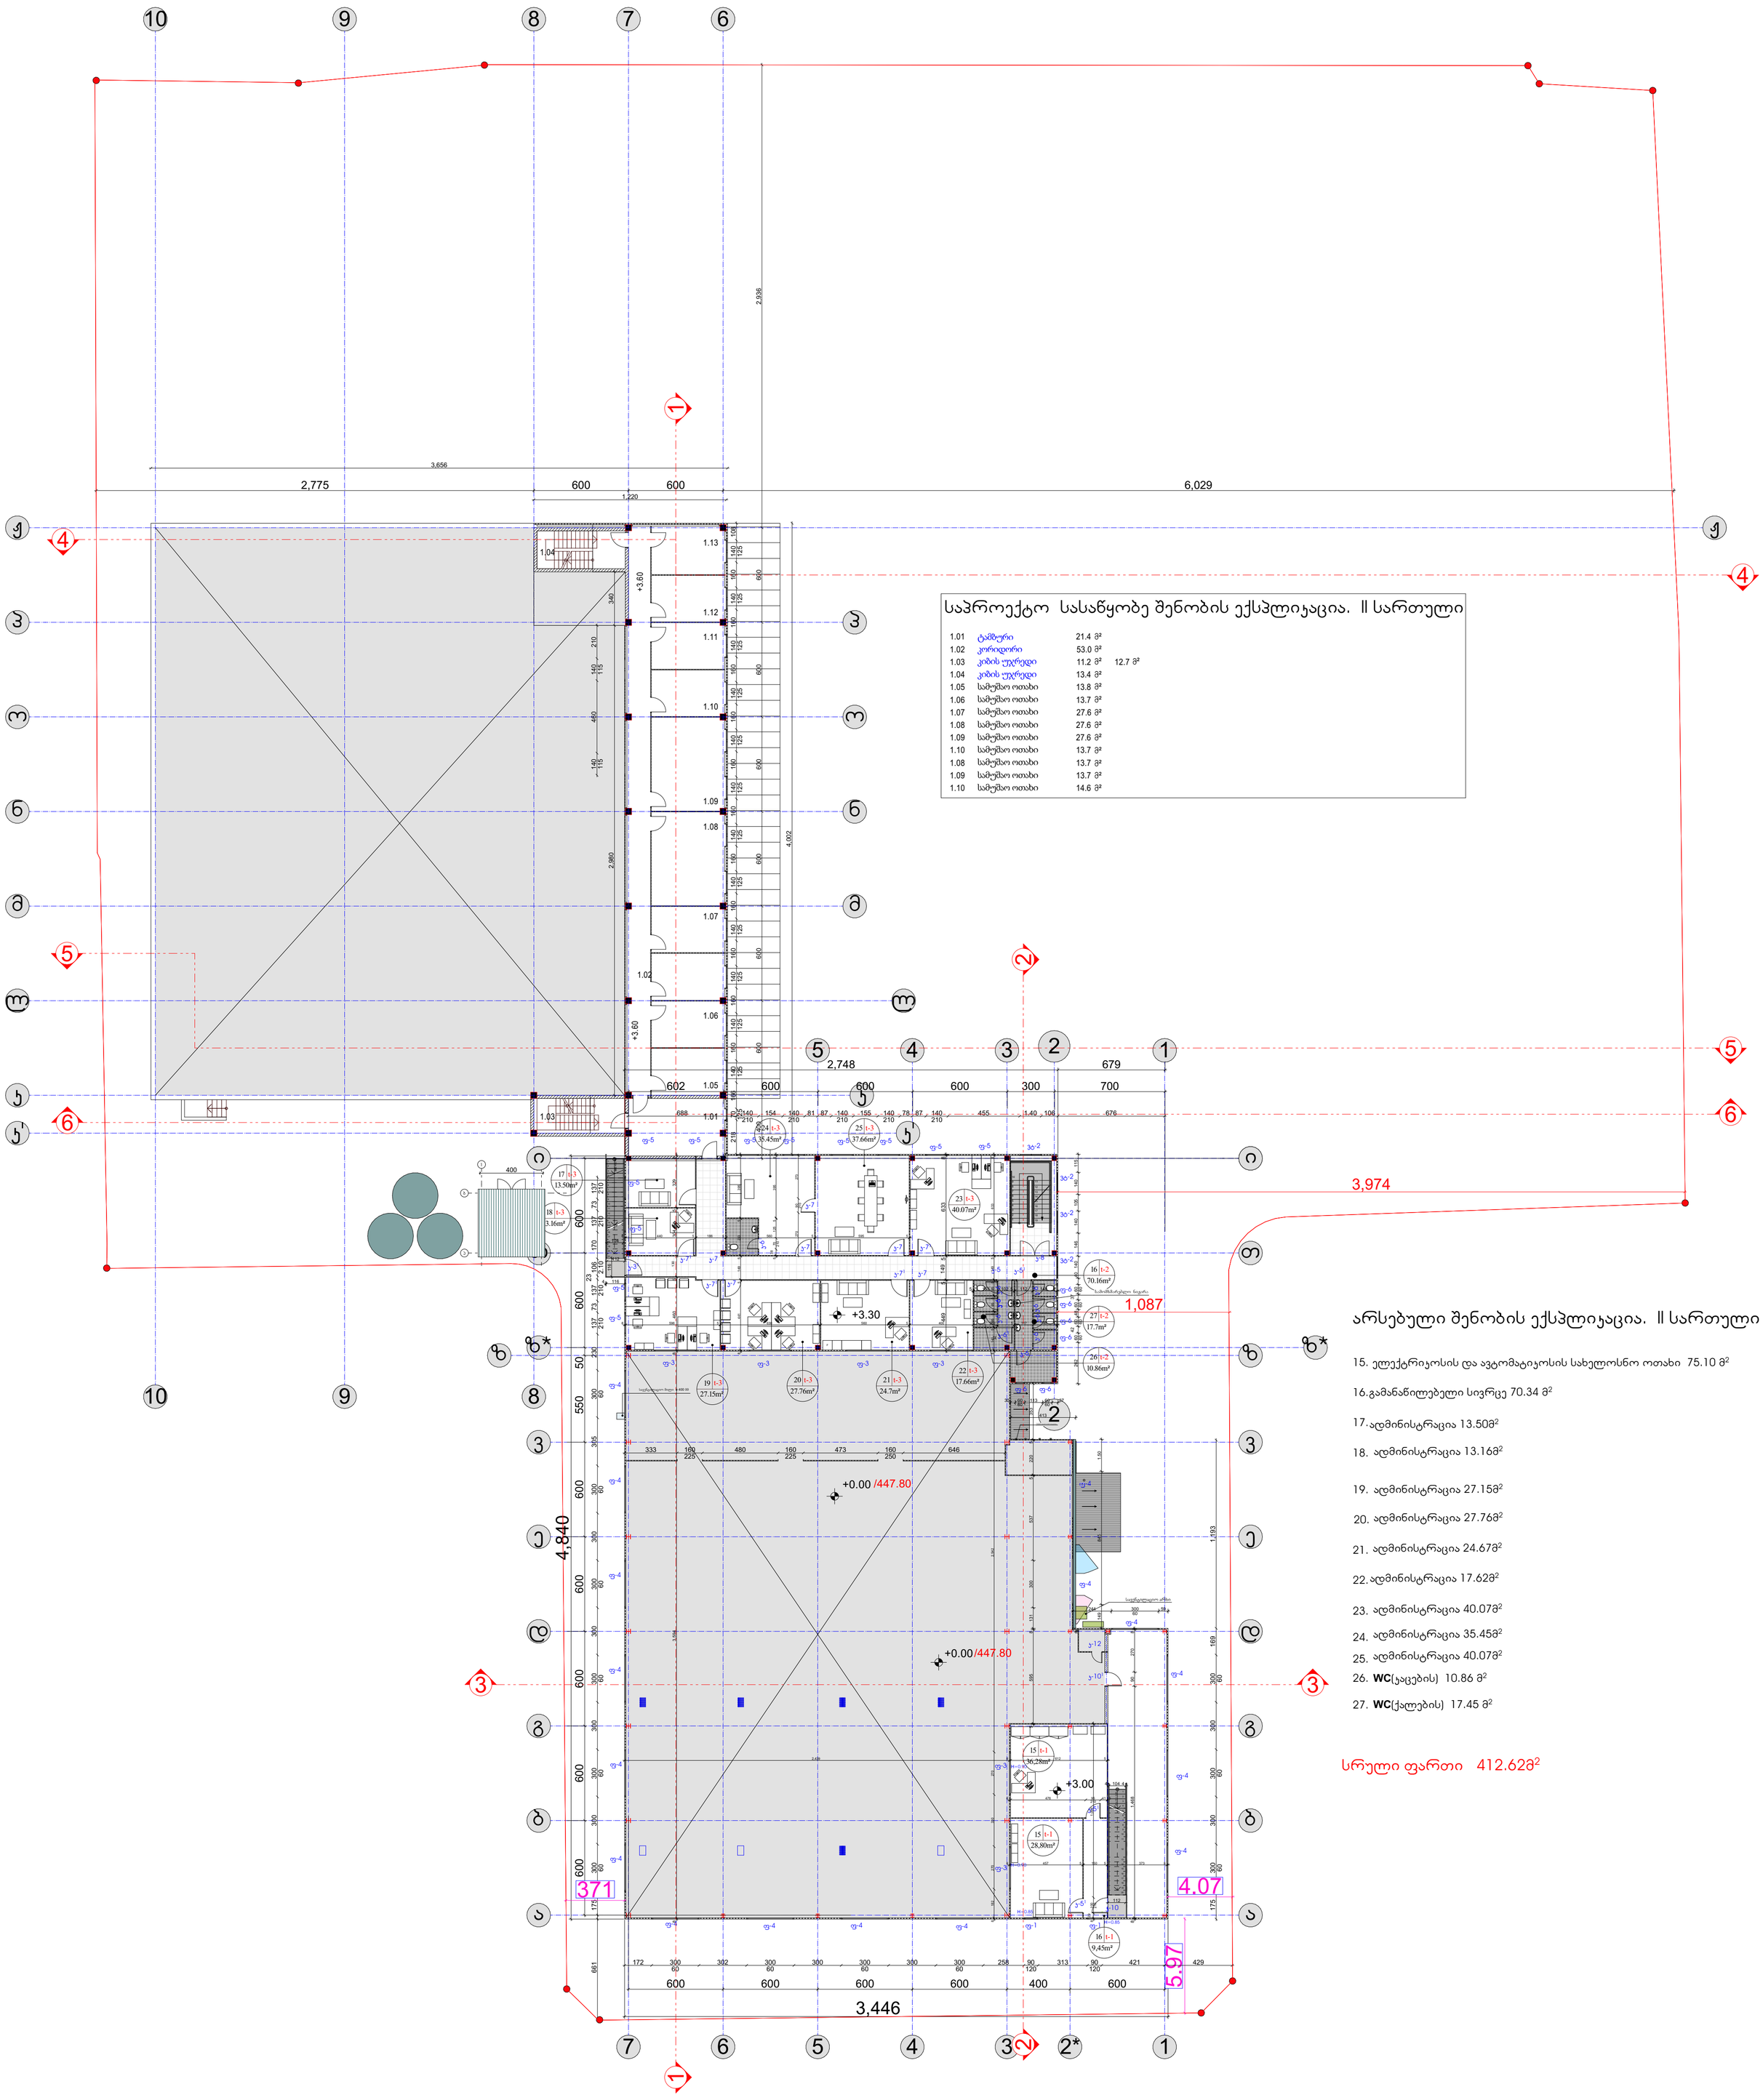

საპროექტო სასაწყობე შენობის ექსპლიკაცია. II სართული

1.01	ტამბური	21.4 მ²	
1.02	კორიდორი	53.0 მ²	
1.03	კიბის უჯრედი	11.2 მ²	12.7 მ²
1.04	კიბის უჯრედი	13.4 მ²	
1.05	სამუშაო ოთახი	13.8 მ²	
1.06	სამუშაო ოთახი	13.7 მ²	
1.07	სამუშაო ოთახი	27.6 მ²	
1.08	სამუშაო ოთახი	27.6 მ²	
1.09	სამუშაო ოთახი	27.6 მ²	
1.10	სამუშაო ოთახი	13.7 მ²	
1.08	სამუშაო ოთახი	13.7 მ²	
1.09	სამუშაო ოთახი	13.7 მ²	
1.10	სამუშაო ოთახი	14.6 მ²	

არსებული შენობის ექსპლიკაცია. II სართული

15. ელექტრიკოსის და ავტომატიკოსის სახელოსნო ოთახი 75.10 მ²
16. გამანაწილებელი სივრცე 70.34 მ²
17. ადმინისტრაცია 13.50მ²
18. ადმინისტრაცია 13.16მ²
19. ადმინისტრაცია 27.15მ²
20. ადმინისტრაცია 27.76მ²
21. ადმინისტრაცია 24.67მ²
22. ადმინისტრაცია 17.62მ²
23. ადმინისტრაცია 40.07მ²
24. ადმინისტრაცია 35.45მ²
25. ადმინისტრაცია 40.07მ²
26. **WC**(ქალების) 10.86 მ²
27. **WC**(კაცების) 17.45 მ²

სრული ფართი 412.62მ²

მთ. არქიტექტორი	ი. ვაჩეიშვილი	ქ. თბილისი, კაიროს ქ. # 81 მიმდებარე მიწის ნაკვეთი	არქიტექტურული ნაწილი		A-103
	ი. ვაჩეიშვილი	საკადასტრო კოდი 01.19.22.011.012		გეგმა ნიშნულზე ±3.60	
Tel: 599 153 006	irakli.vacheishvili@gmail.com	ტექსტილის ფაბრიკა, სასაწყობე შენობა	2020 წ.	A1	მ 1/200

ARCHICAD EDUCATION VERSION

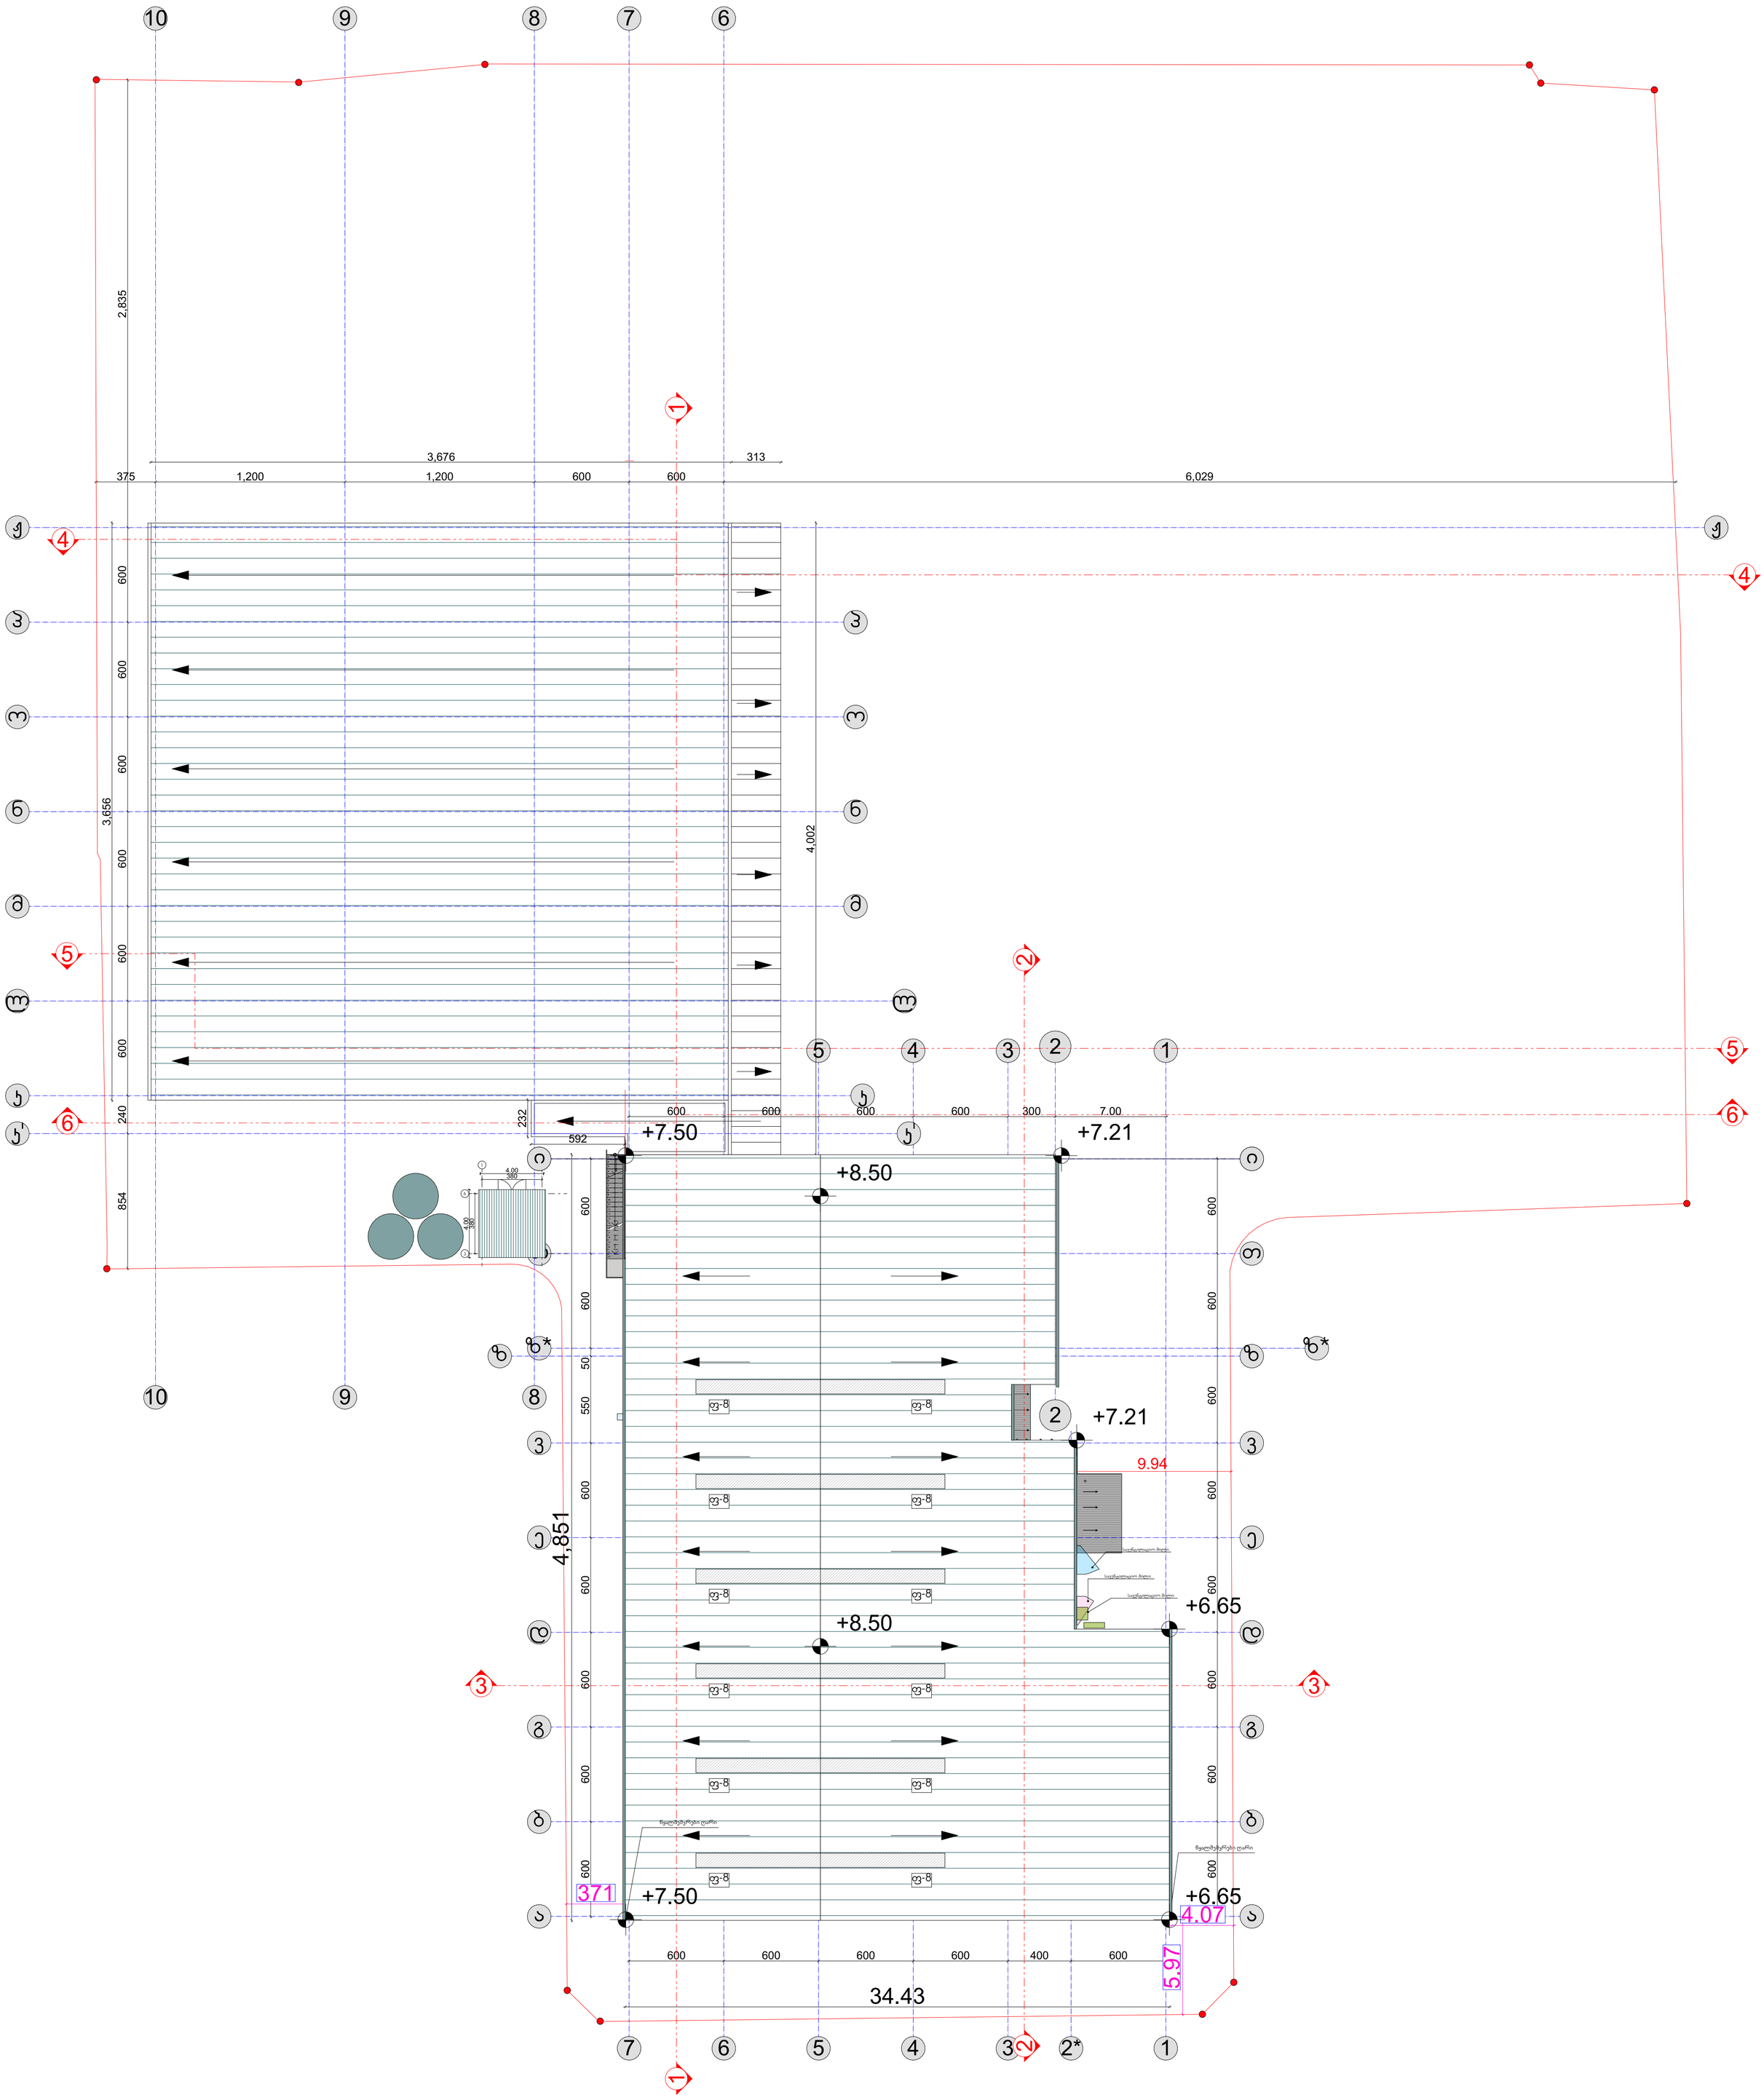

მთ. არქიტექტორი	ი. ვაჩეიშვილი	ქ. თბილისი, კაიროს ქ. # 81 მიმდებარე მიწის ნაკვეთი	არქიტექტურული ნაწილი		A-103
	ი. ვაჩეიშვილი	საკადასტრო კოდი 01.19.22.011.012	სახურავის გეგმა		
Tel: 599 153 006	irakli.vacheishvili@gmail.com	ტექსტილის ფაბრიკა, სასაწყობე შენობა	2020 წ.	A1	მ 1/200