არსებული სიტუაციის ამსახველი ფოტომასალა

L ARCHITECTS
202457910

ხედი 1

ხედი 2

ხედი 3

ხედი 4

ხედი 5

ხედი 6

ხედი 7

ხედი 8

არსებული სიტუაციის ამსახველი ფოტომასალა

L ARCHITECTS
202457910

ხედი 9

ხედი 10

ხედი 11

ხედი 12

ხედი 13

ხედი 14

კომერციული დანიშნულების nagebobaLA

L ARCHITECTS
202457910

მისამართი: ქ. თბილისი, კ. მარჯანიშვილის ქ. ჩიტაიას ქ. #44/2

TanamdebobaLA gvariA
direqtoriL ლ. გოგილაშვილი
პრ. ავტორი ლ. გოგილაშვილი

კონსტრუქტორი მ. მექვაბიშვილი შეასრულა ლ. გოგილაშვილი შეამოწმა გ. megreliSviliA

xelmoweraA

stadiaAm-pr fr-r f. #

L ARCHITECTS

202457910

მთავარი ნაგებობა კომპიუტერული ვიზუალიზაცია

L ARCHITECTS
202457910

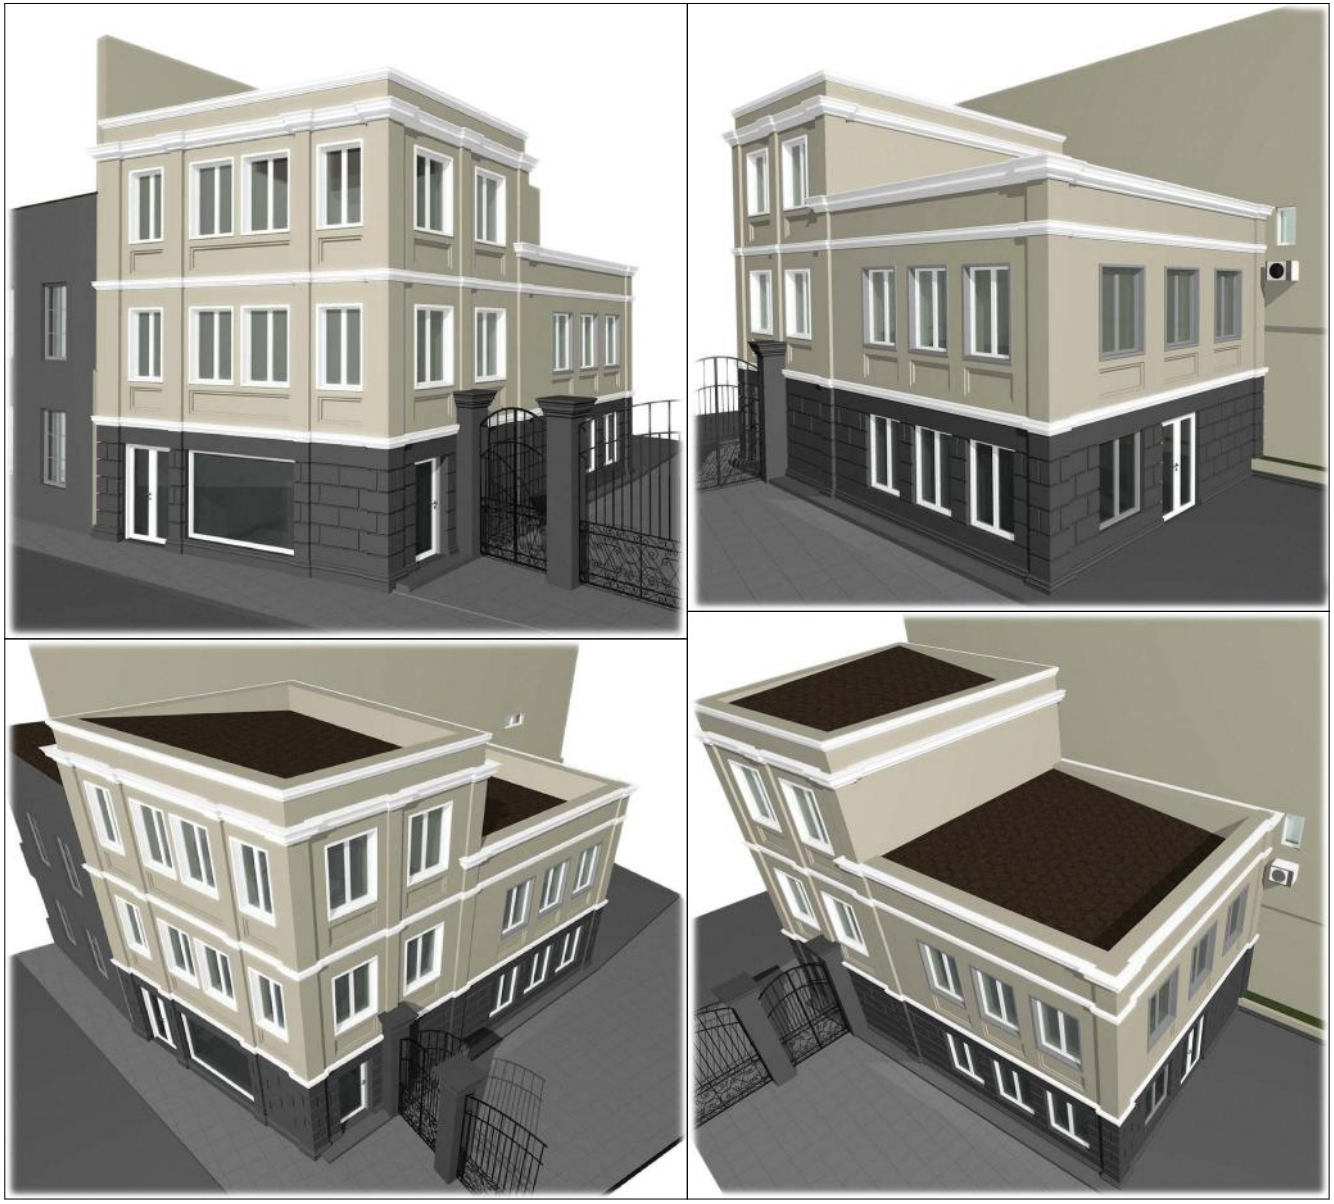

L ARCHITECTS
202457910

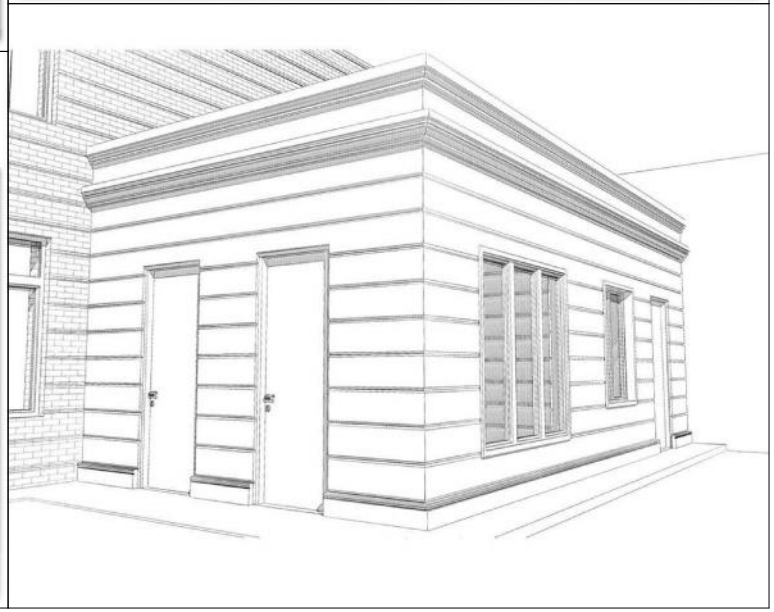

კომერციული დანიშნულების nagebobaLA

L ARCHITECTS
202457910

მისამართი: ქ. თბილისი, კ. მარჯანიშვილის ქ. ჩიტაიას ქ. #44/2

TanamdebobaLA gvariA
direqtoriL ლ. გოგილაშვილი
პრ. ავტორი ლ. გოგილაშვილი

კონსტრუქტორი მ. მექვაბიშვილი შეასრულა ლ. გოგილაშვილი შეამოწმა გ. megreliSviliA

xelmoweraA

stadiaAm-pr fr-r f. #

L ARCHITECTS

202457910

ტექნიკური ნაგებობა კომპიუტერული ვიზუალიზაცია

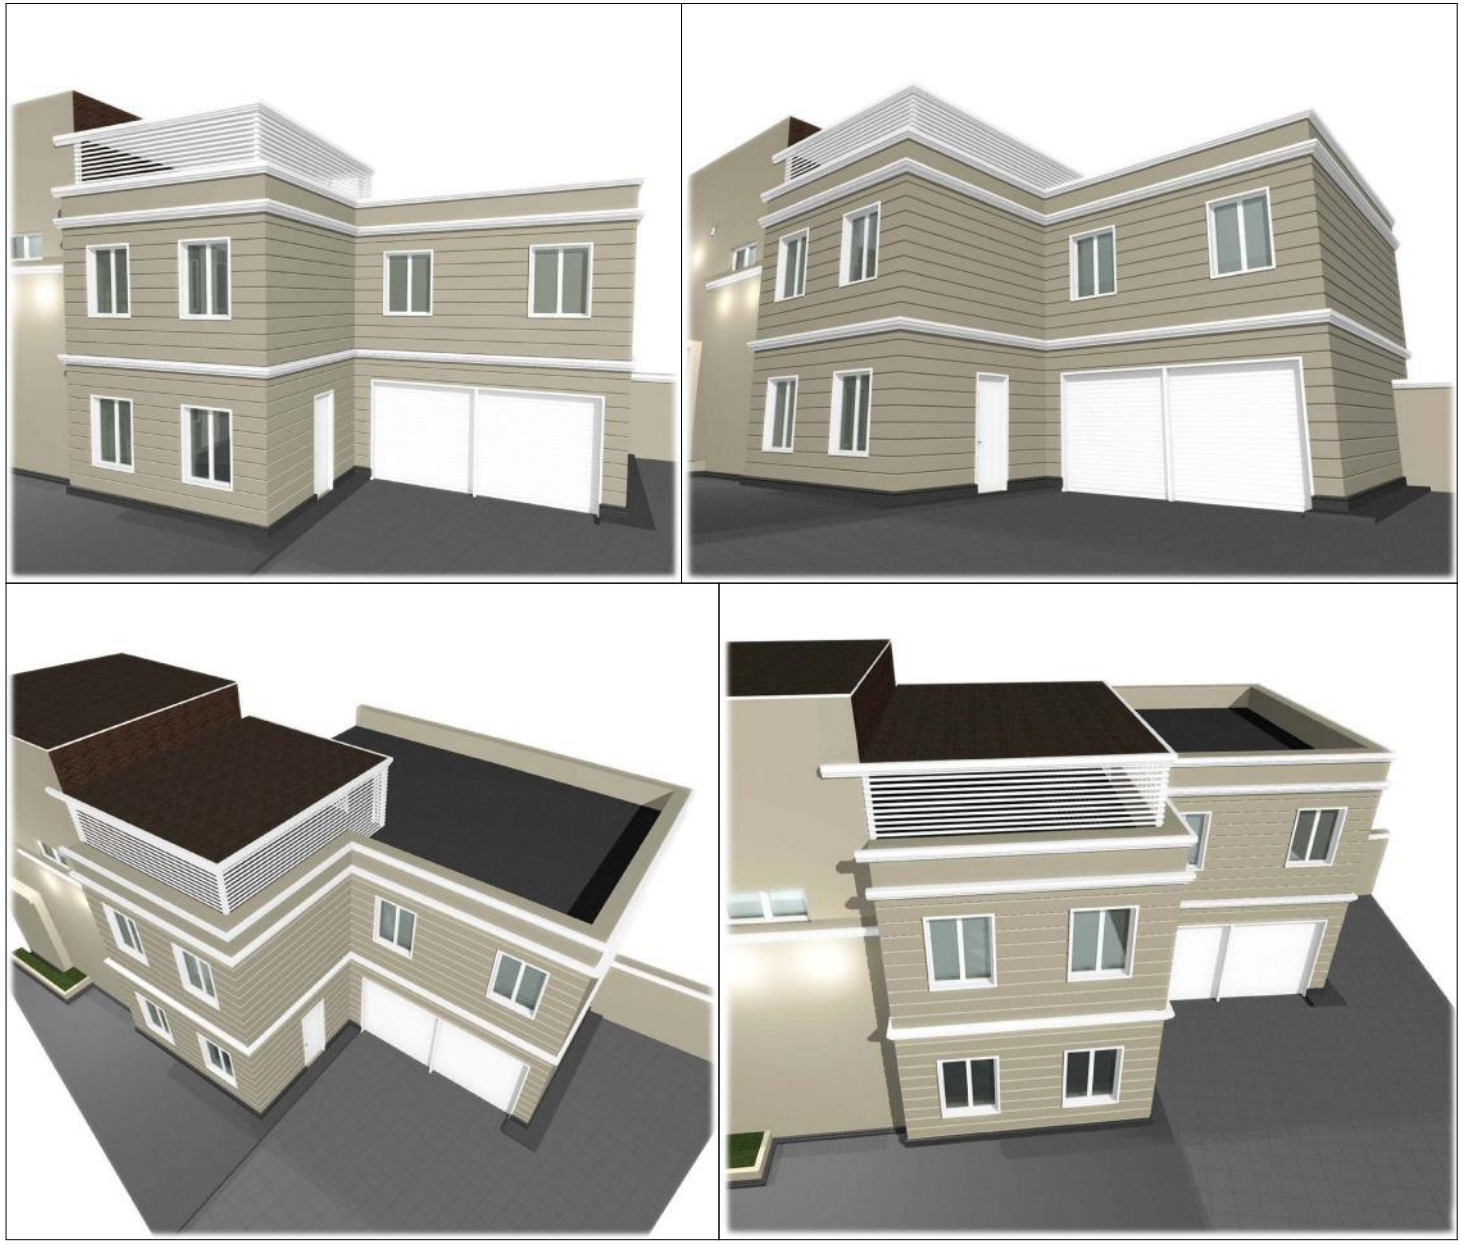

კომერციული დანიშნულების nagebobaLA

L ARCHITECTS
202457910

მისამართი: ქ. თბილისი, კ. მარჯანიშვილის ქ. ჩიტაიას ქ. #44/2

TanamdebobaLA gvariA
direqtoriL ლ. გოგილაშვილი
პრ. ავტორი ლ. გოგილაშვილი

კონსტრუქტორი მ. მექვაბიშვილი შეასრულა ლ. გოგილაშვილი შეამოწმა გ. megreliSviliA

xelmoweraA

stadiaAm-pr fr-r f. #

L ARCHITECTS

202457910

სასაწყობე - სამეურნეო ნაგებობა კომპიუტერული ვიზუალიზაცია

კომერციული დანიშნულების nagebobaLA

L ARCHITECTS
202457910

მისამართი: ქ. თბილისი, კ. მარჯანიშვილის ქ. ჩიტაიას ქ. #44/2

TanamdebobaLA gvariA
direqtoriL ლ. გოგილაშვილი
პრ. ავტორი ლ. გოგილაშვილი

კონსტრუქტორი მ. მექვაბიშვილი შეასრულა ლ. გოგილაშვილი შეამოწმა გ. megreliSviliA

xelmoweraA

stadiaAm-pr fr-r f. #

L ARCHITECTS

202457910

ტექ. ნაგებობა ფოტომონტაჟი

სასაწყობე - სამეურნეო ნაგებობა ფოტომონტაჟი

L ARCHITECTS
202457910

L ARCHITECTS
202457910

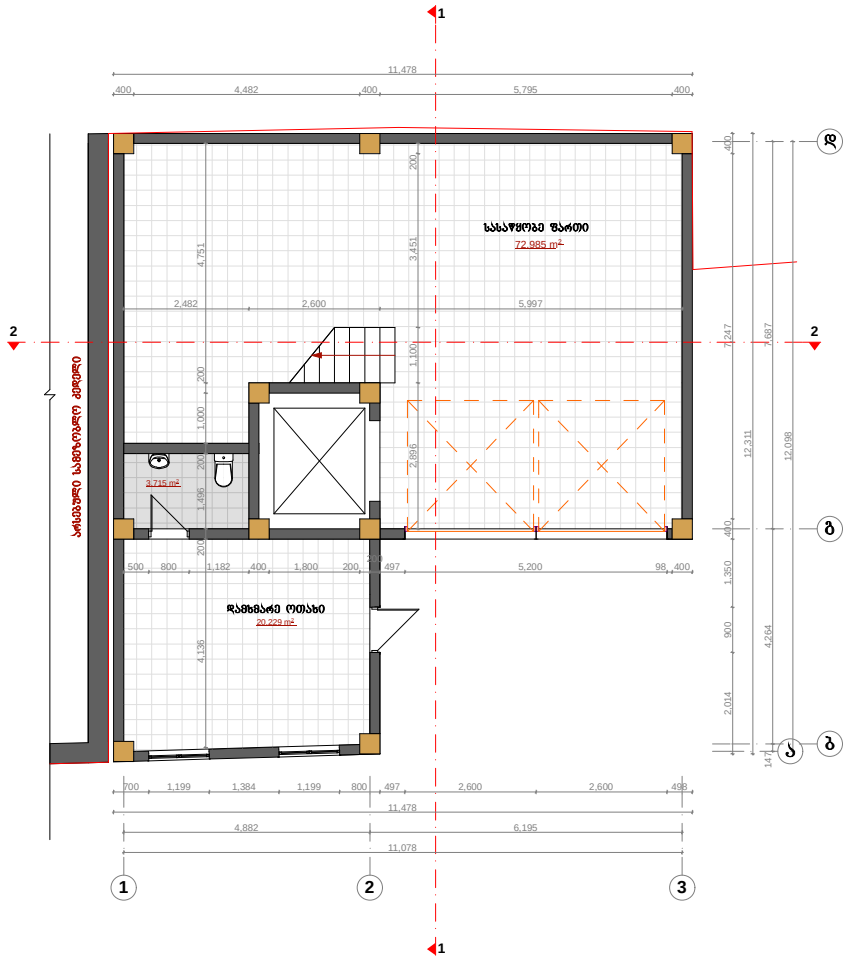

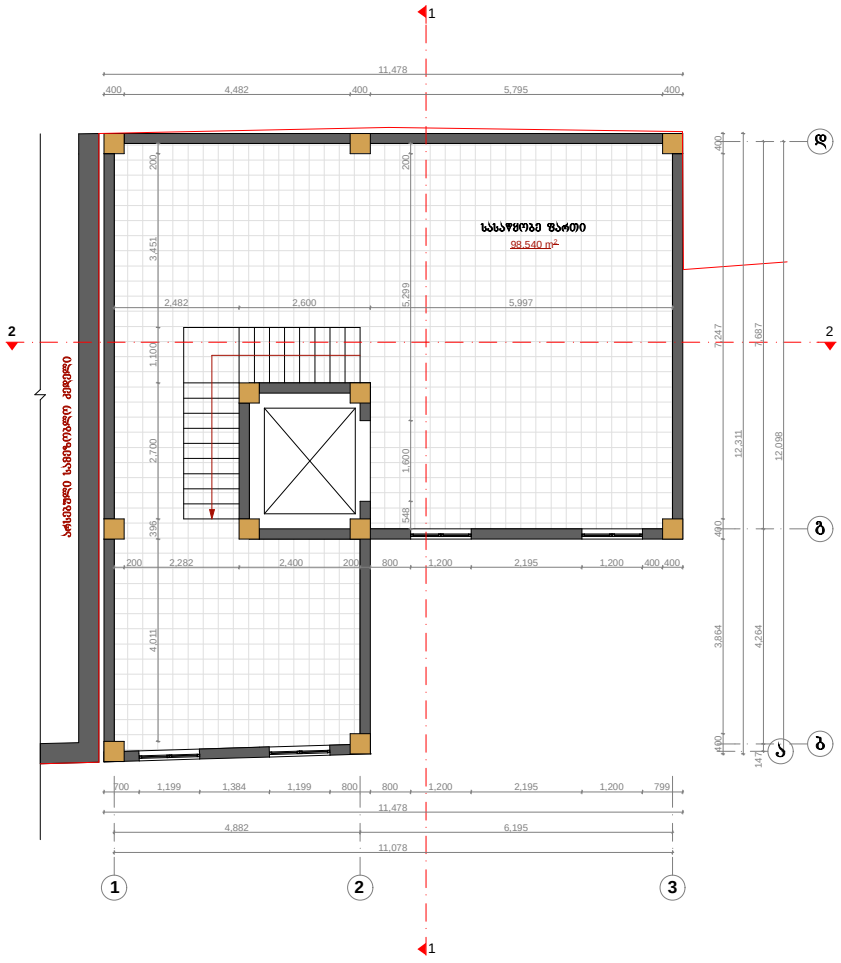

L ARCHITECTS
202457910

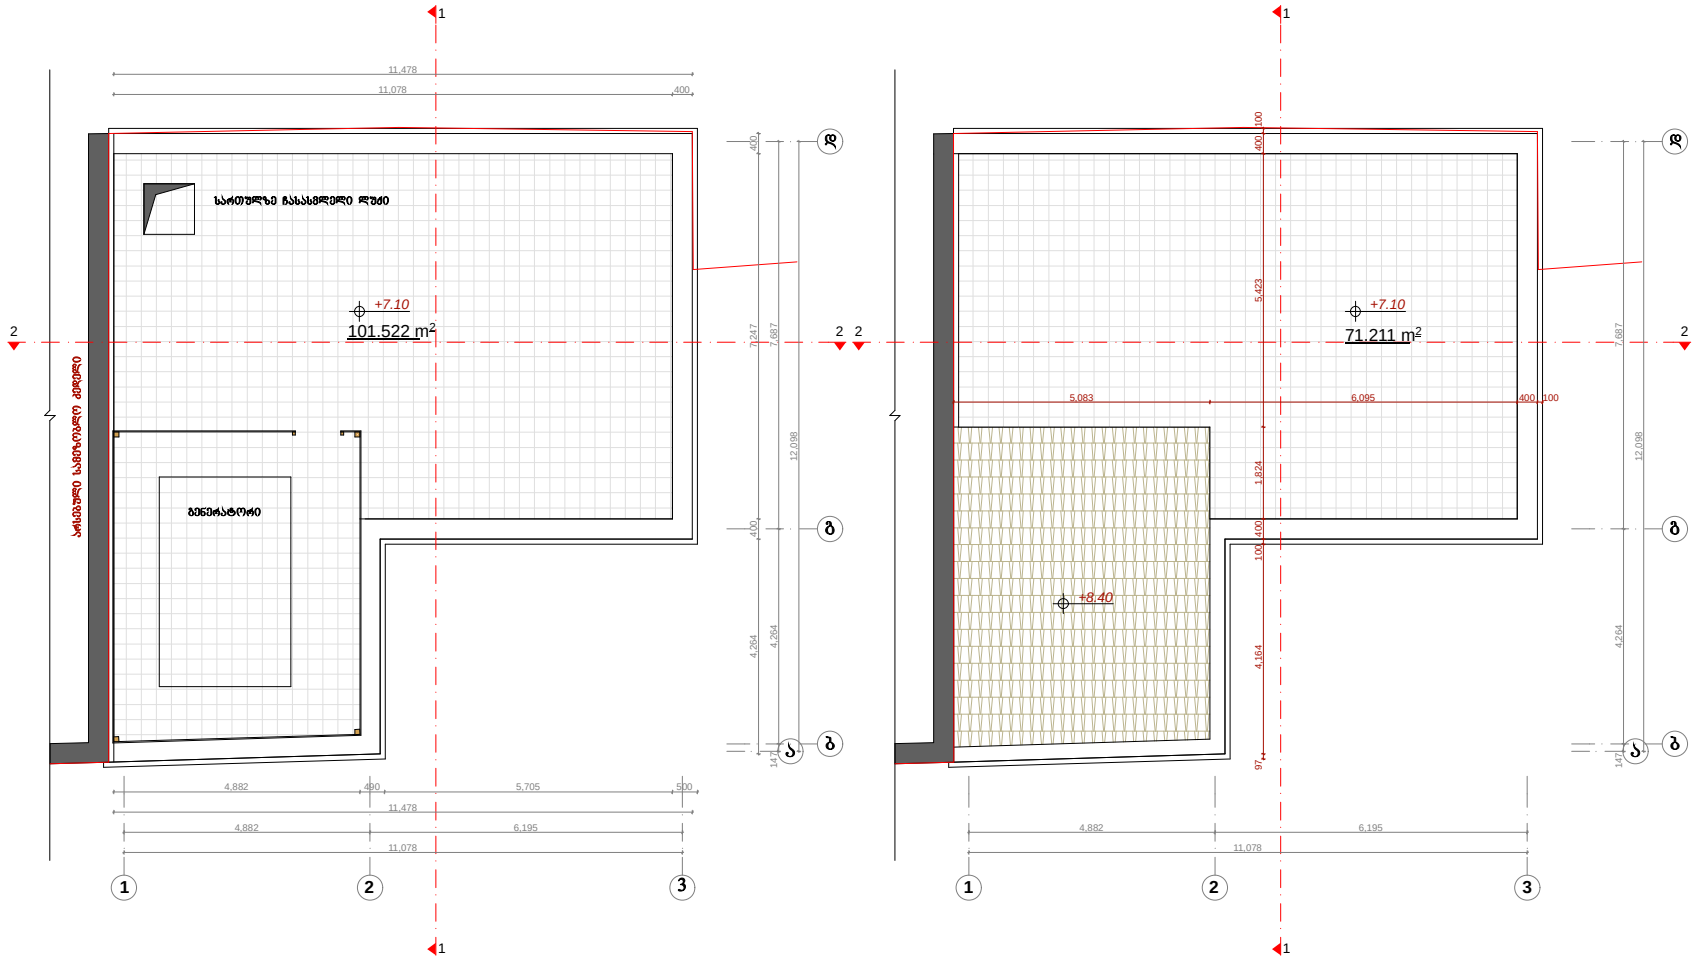

11,078

4,882 6,195 12,098 147 4,264 7,687

11,078

4,882 6,195 12,098 147 4,264 7,687

11,478

11,078 400 4,264 400 7,247 400

11,478

4,882 490 5,705 500

5,083 6,095 400 100 97 4,164 100 400 1,824 5,423 400 100

+7.10

+8.40

+7.10 101.522 m 71.211 m2

2

1 2 3

a

b

g

d

1 2 3

a

b

g

d

გენერატორი

სართულზე ჩასასვლელი ლუქი

2 2

1

1

2 2

1

1

კომერციული დანიშნულების nagebobaLA

L ARCHITECTS
202457910

მისამართი: ქ. თბილისი, კ. მარჯანიშვილის ქ. ჩიტაიას ქ. #44/2

TanamdebobaLA gvariA
direqtoriL ლ. გოგილაშვილი
პრ. ავტორი ლ. გოგილაშვილი

კონსტრუქტორი მ. მექვაბიშვილი შეასრულა ლ. გოგილაშვილი შეამოწმა გ. megreliSviliA

xelmoweraA

stadiaAm-pr fr-r f. #

L ARCHITECTS

202457910

სასაწყობე - სამეურნეო ნაგებობა სახურავის გეგმა ნიშნულზე +7.10,+8.40 არსებული სამეზობლო კედელი

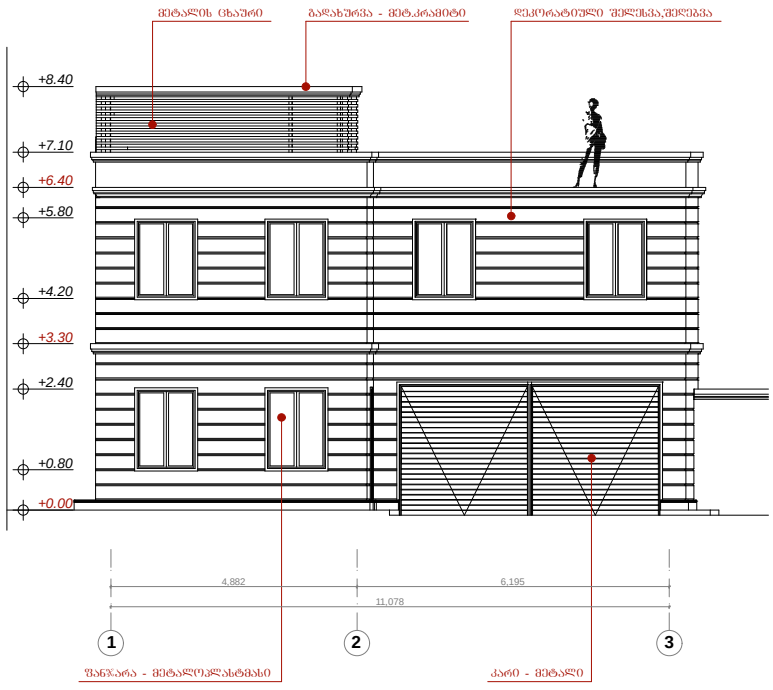

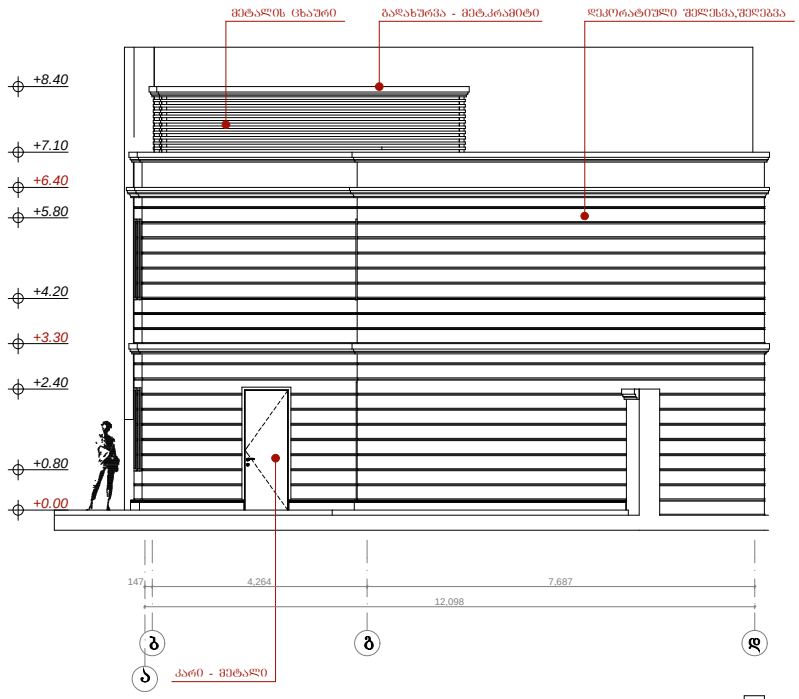

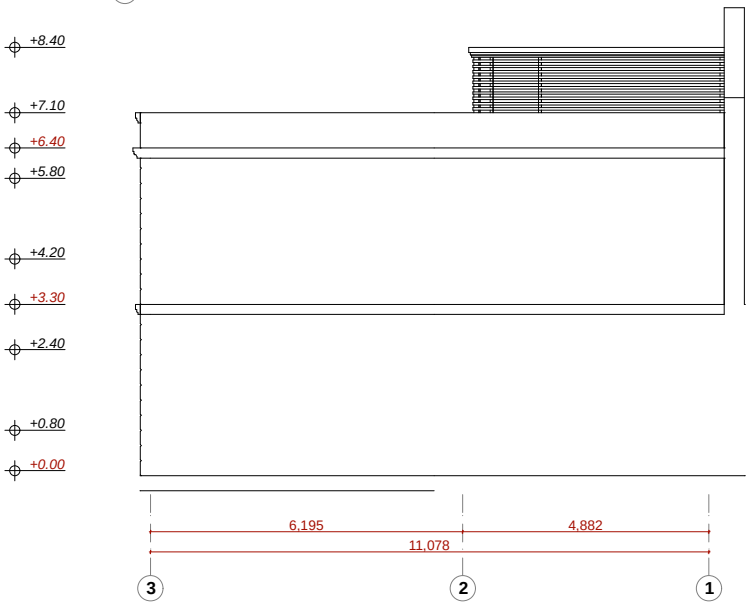

11,078

4,882 6,195
12,098

147 4,264 7,687

6,195 4,882
11,078

+0.00

+3.30

+6.40

+7.10

+8.40

+2.40

+0.80 +0.00

+3.30

+6.40

+7.10

+8.40

+2.40

+0.80

+4.20

+5.80

+4.20

+5.80

+0.00

+3.30

+6.40

+7.10

+8.40

+2.40

+0.80

+5.80

+4.20

1 2 3

a

b g d

ფანჯარა - მეტალოპლასტმასი კარი - მეტალი

მეტალის ცხაური გადახურვა - მეტ.კრამიტი დეკორატიული შელესვა,შეღებვა მეტალის ცხაური გადახურვა - მეტ.კრამიტი დეკორატიული შელესვა,შეღებვა

კარი - მეტალი

3 2 1

კომერციული დანიშნულების nagebobaLA

L ARCHITECTS
202457910

მისამართი: ქ. თბილისი, კ. მარჯანიშვილის ქ. ჩიტაიას ქ. #44/2

TanamdebobaLA gvariA
direqtoriL ლ. გოგილაშვილი
პრ. ავტორი ლ. გოგილაშვილი

კონსტრუქტორი მ. მექვაბიშვილი შეასრულა ლ. გოგილაშვილი შეამოწმა გ. megreliSviliA

xelmoweraA

stadiaAm-pr fr-r f. #

L ARCHITECTS

202457910

სასაწყობე - სამეურნეო ნაგებობა ფასადი ღერძებში 1-3, 3-1, ა-დ

L ARCHITECTS
202457910

ჭრილი 1-1
მასშტაბი 1:100

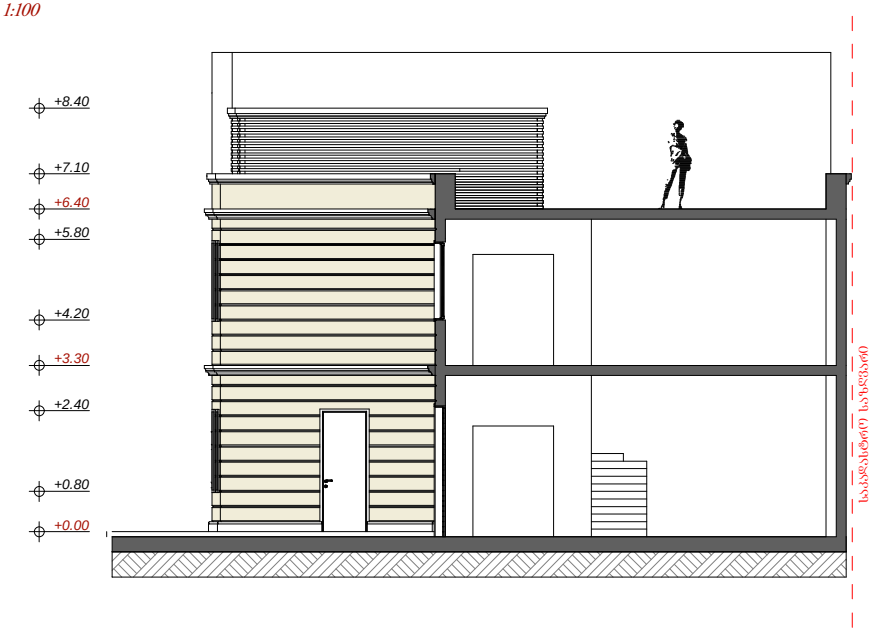

ჭრილი 2-2
მასშტაბი 1:100

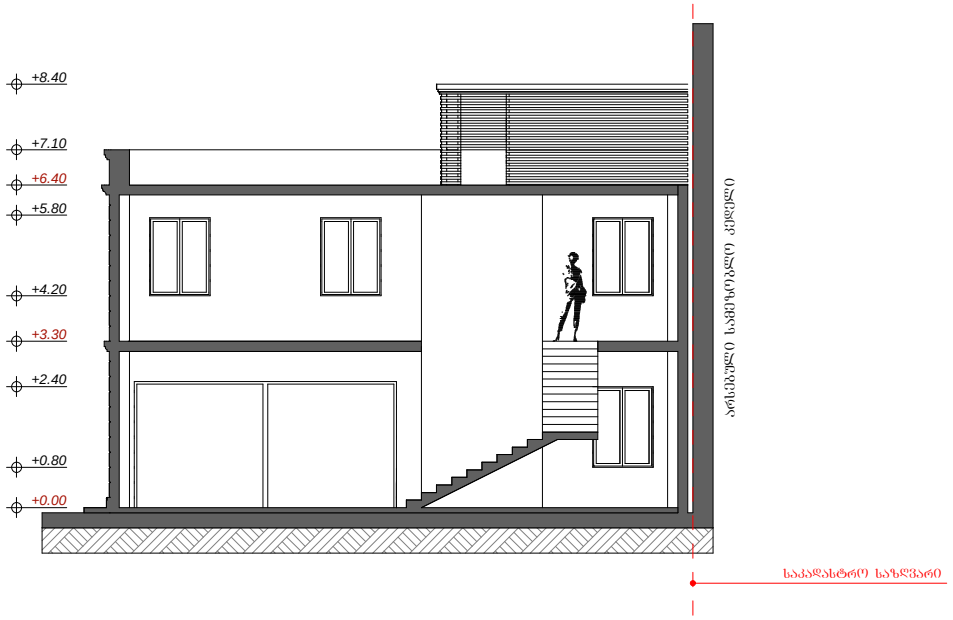

L ARCHITECTS
202457910

დამხ. საოფისე შენობის სართულის გეგმა პიროგით ნიშნულზე 0.00
მასშტაბი 1:150

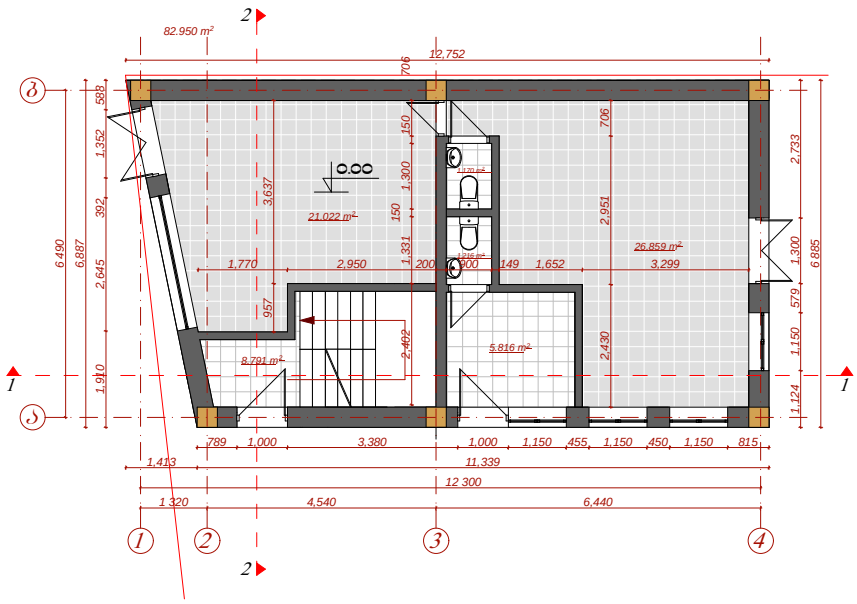

დამხ. საოფისე შენობის სართულის გეგმა პიროგით ნიშნულზე +3.20
მასშტაბი 1:150

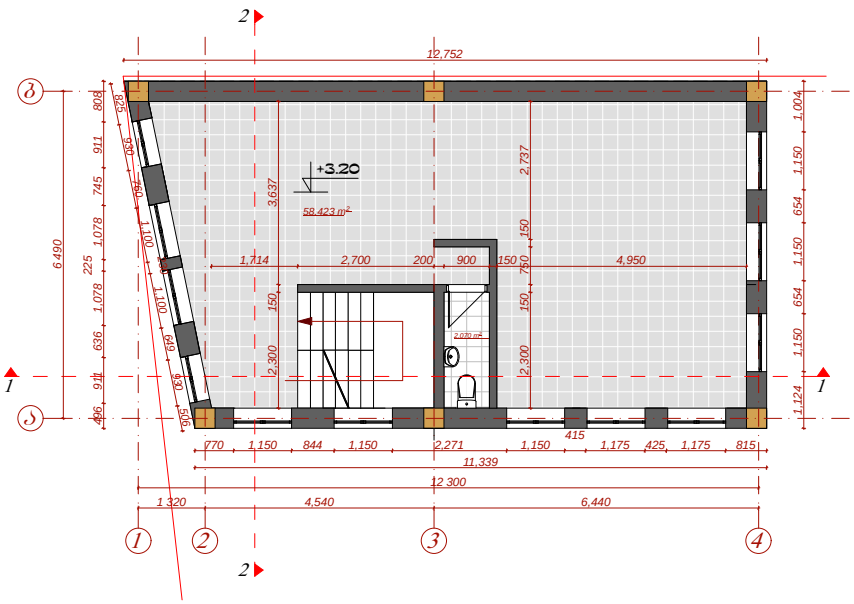

დამხ. საოფისე შენობის სართულის გეგმა ნიშნულზე +6.10
მასშტაბი 1:100

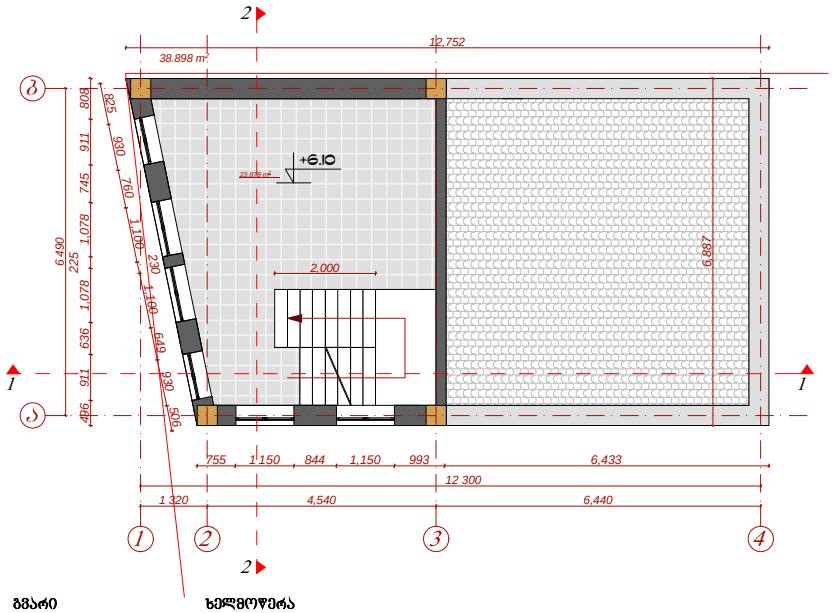

დამხ. საოფისე შენობის სახურავის გეგმა ნიშნულზე +9.60
მასშტაბი 1:100

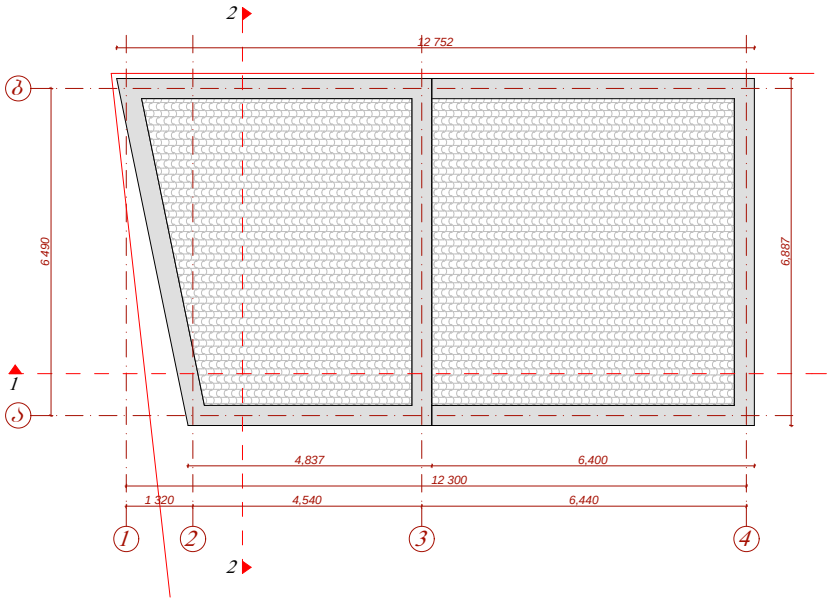

თანამდებობა	გვარი	ხელმოწერა
დირექტორი	ლ. გოგილაშვილი	
არ. ავტორი	ლ. გოგილაშვილი	
კონსტრუქტორი	გ. ქქჭკაბიძეშვილი	
შესრულა	ლ. გოგილაშვილი	
შეამოწმა	ბ. მეგრელიშვილი	

L ARCHITECTS
202457910

L ARCHITECTS
202457910

დამხ. საოფისე შენობის ფასადი ღერძებში ბ-ა
მასშტაბი 1:150

დამხ. საოფისე შენობის ფასადი ღერძებში 1-4
მასშტაბი 1:150

დამხ. საოფისე შენობის ფასადი ღერძებში ა-ბ
მასშტაბი 1:150

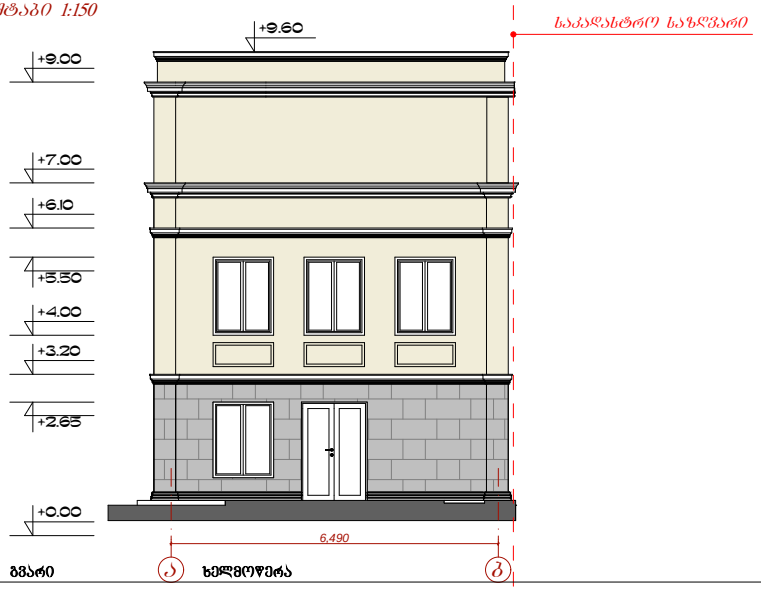

ესკიზური ჩანახატი

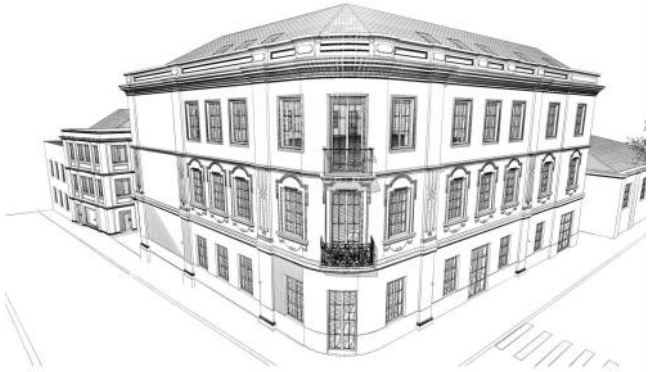

თანამდებობა | გვარი
დირექტორი | ლ. გოგიბერაშვილი
არ. ასტორი | ლ. გოგიბერაშვილი
კონსტრუქტორი | გ. ჭკუასაბერშვილი
შესრულა | ლ. გოგიბერაშვილი
შეამოწმა | ბ. მეგრელიშვილი

ხელმოწერა

L ARCHITECTS
202457910

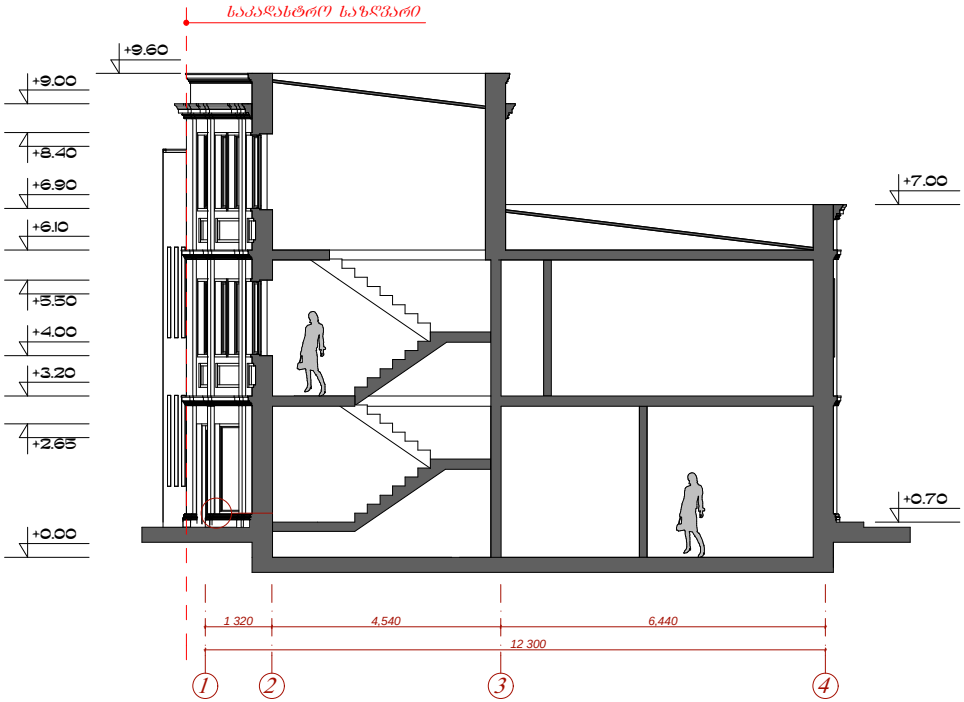

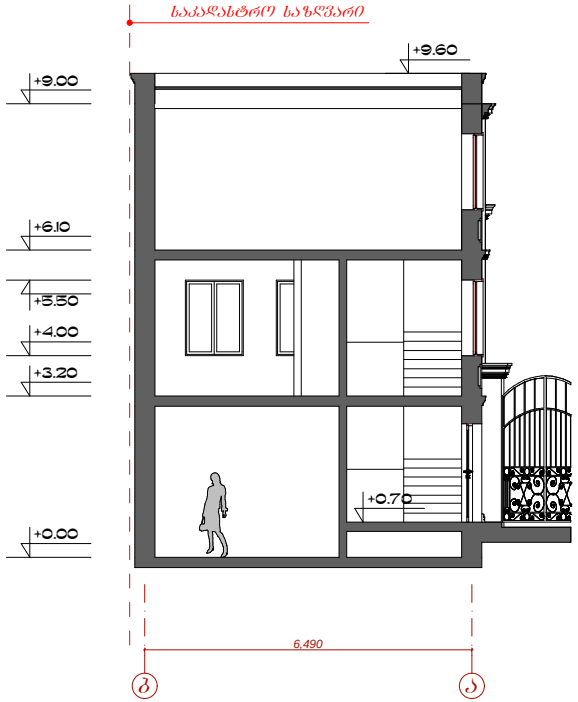

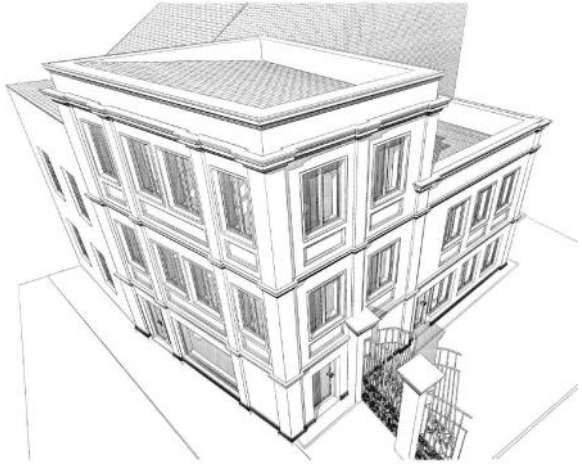

6,490

1 320 4,540 6,440
12 300

კომერციული დანიშნულების nagebobaLA დამხმარე საოფისე ნაგებობა ჭრილი 1-1,2-2 მისამართი: ქ. თბილისი, კ. მარჯანიშვილის ქ. ჩიტაიას ქ. #44/2

TanamdebobaLA gvariA
direqtoriL ლ. გოგილაშვილი
პრ. ავტორი ლ. გოგილაშვილი

კონსტრუქტორი მ. მექვაბიშვილი შეასრულა ლ. გოგილაშვილი შეამოწმა გ. megreliSviliA

xelmoweraA

stadiaAm-pr fr-r f. #

L ARCHITECTS

202457910

L ARCHITECTS
202457910

+0.70

+7.00

+9.60

+6.90

+9.00

+6.10

1

+8.40

2 3 4

+0.00

+9.60

+5.50

+4.00

+5.50

+4.00

+0.70

+2.65

+3.20

+9.00

+6.10

+0.00

+3.20

საკადასტრო საზღვარი

ესკიზური ჩანახატი ესკიზური ჩანახატი

საკადასტრო საზღვარი

b a

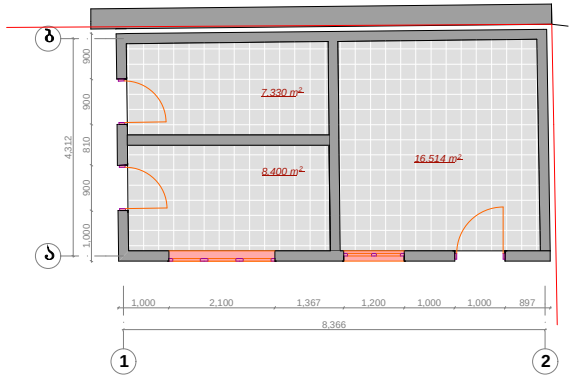

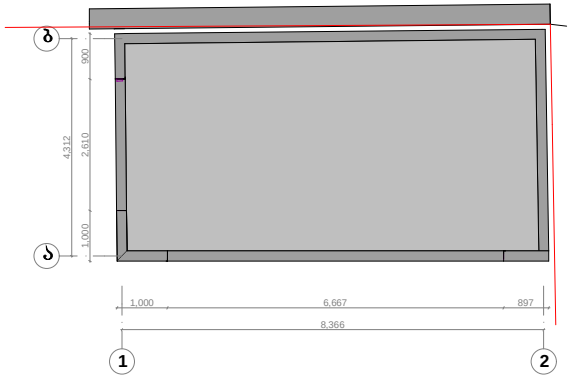

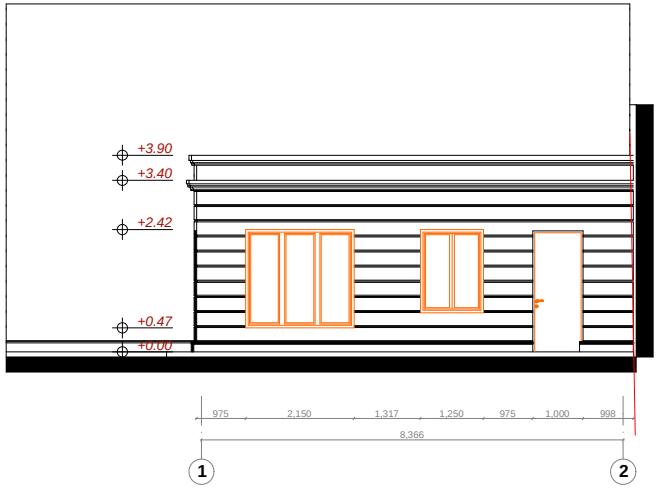

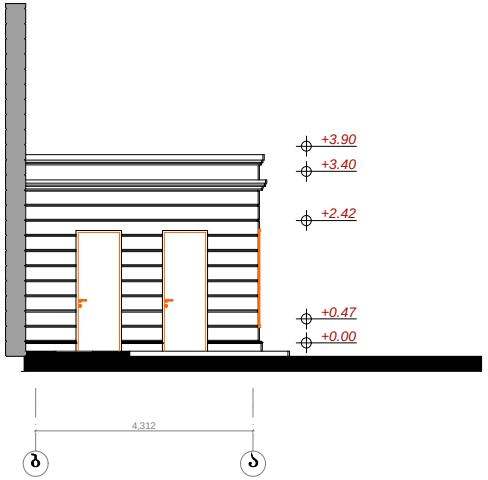

8,366

1,000 2,100 1,367 1,200 1,000 1,000 897 4,312 1,000 900 810 900 900

8,366

975 2,150 1,317 1,250 975 1,000 998

8,366

1,000 6,667 897 4,312 1,000 2,610 900

4,312

+0.00 +0.47

+2.42

+3.40 +3.90

+0.00 +0.47

+2.42

+3.40 +3.90

16.514 m2 8.400 m2

7.330 m2

კომერციული დანიშნულების nagebobaLA ტექნიკური ნაგებობა სართულის გეგმა ნიშნულზე 0.00,+3.90 ფასადი 1-2,ა-ბ მისამართი: ქ. თბილისი, კ. მარჯანიშვილის ქ. ჩიტაიას ქ. #44/2

TanamdebobaLA gvariA
direqtoriL ლ. გოგილაშვილი
პრ. ავტორი ლ. გოგილაშვილი

კონსტრუქტორი მ. მექვაბიშვილი შეასრულა ლ. გოგილაშვილი შეამოწმა გ. megreliSviliA

xelmoweraA

stadiaAm-pr fr-r f. #

L ARCHITECTS

202457910

L ARCHITECTS
202457910

1 2

a

b

1 2 b a

1 2

a

b

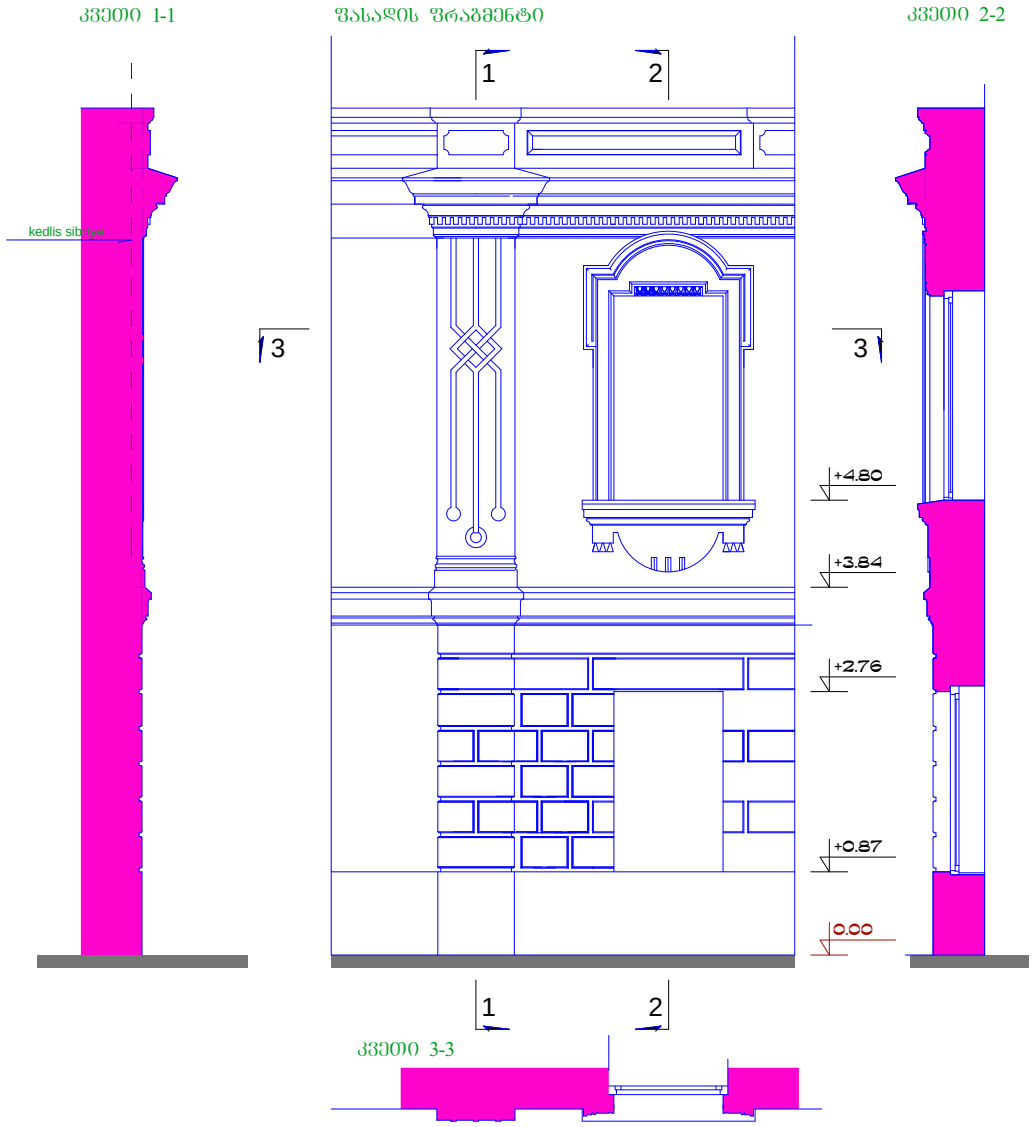

1

1

2

2

3 3

მარჯანიშვილის ქ. #44

კვეთი 1-1 ფასადის ფრაგმენტი კვეთი 2-2

კვეთი 3-3

კედლის სიბრტყე

202457910

" L ARCHITECTS" LTD

შპს " ლ არქიტექტსი"

L ARCHITECTS

L ARCHITECTS

დეკ.ელემენტების
სარესტ.
ანაზომი

დეკორტიული ელემენტების სარესტავრციო ანაზომი

0.00

+2.76

+0.87

+3.84

+4.80

დაამუშავა ლ. გოგილაშვილი

პრ. ავტორი ლ. გოგილაშვილი
კონსტრუქტორი. მ. მექვაბიშვილი

დირექტორი ლ. გოგილაშვილი

სტადია მ - პრ. ფურ.რ ფ. #

თანამდეობა გვარი ხელმოწერა

მის. ქ. თბილისი
კ. მარჯანიშვილის ქ.
g. Citaias q.
#44/2

შეამოწმა გ. მეგრელიშვილი

კომერციული
დანიშნულების
ნაგებობა

კორექტირების
პროექტი