




























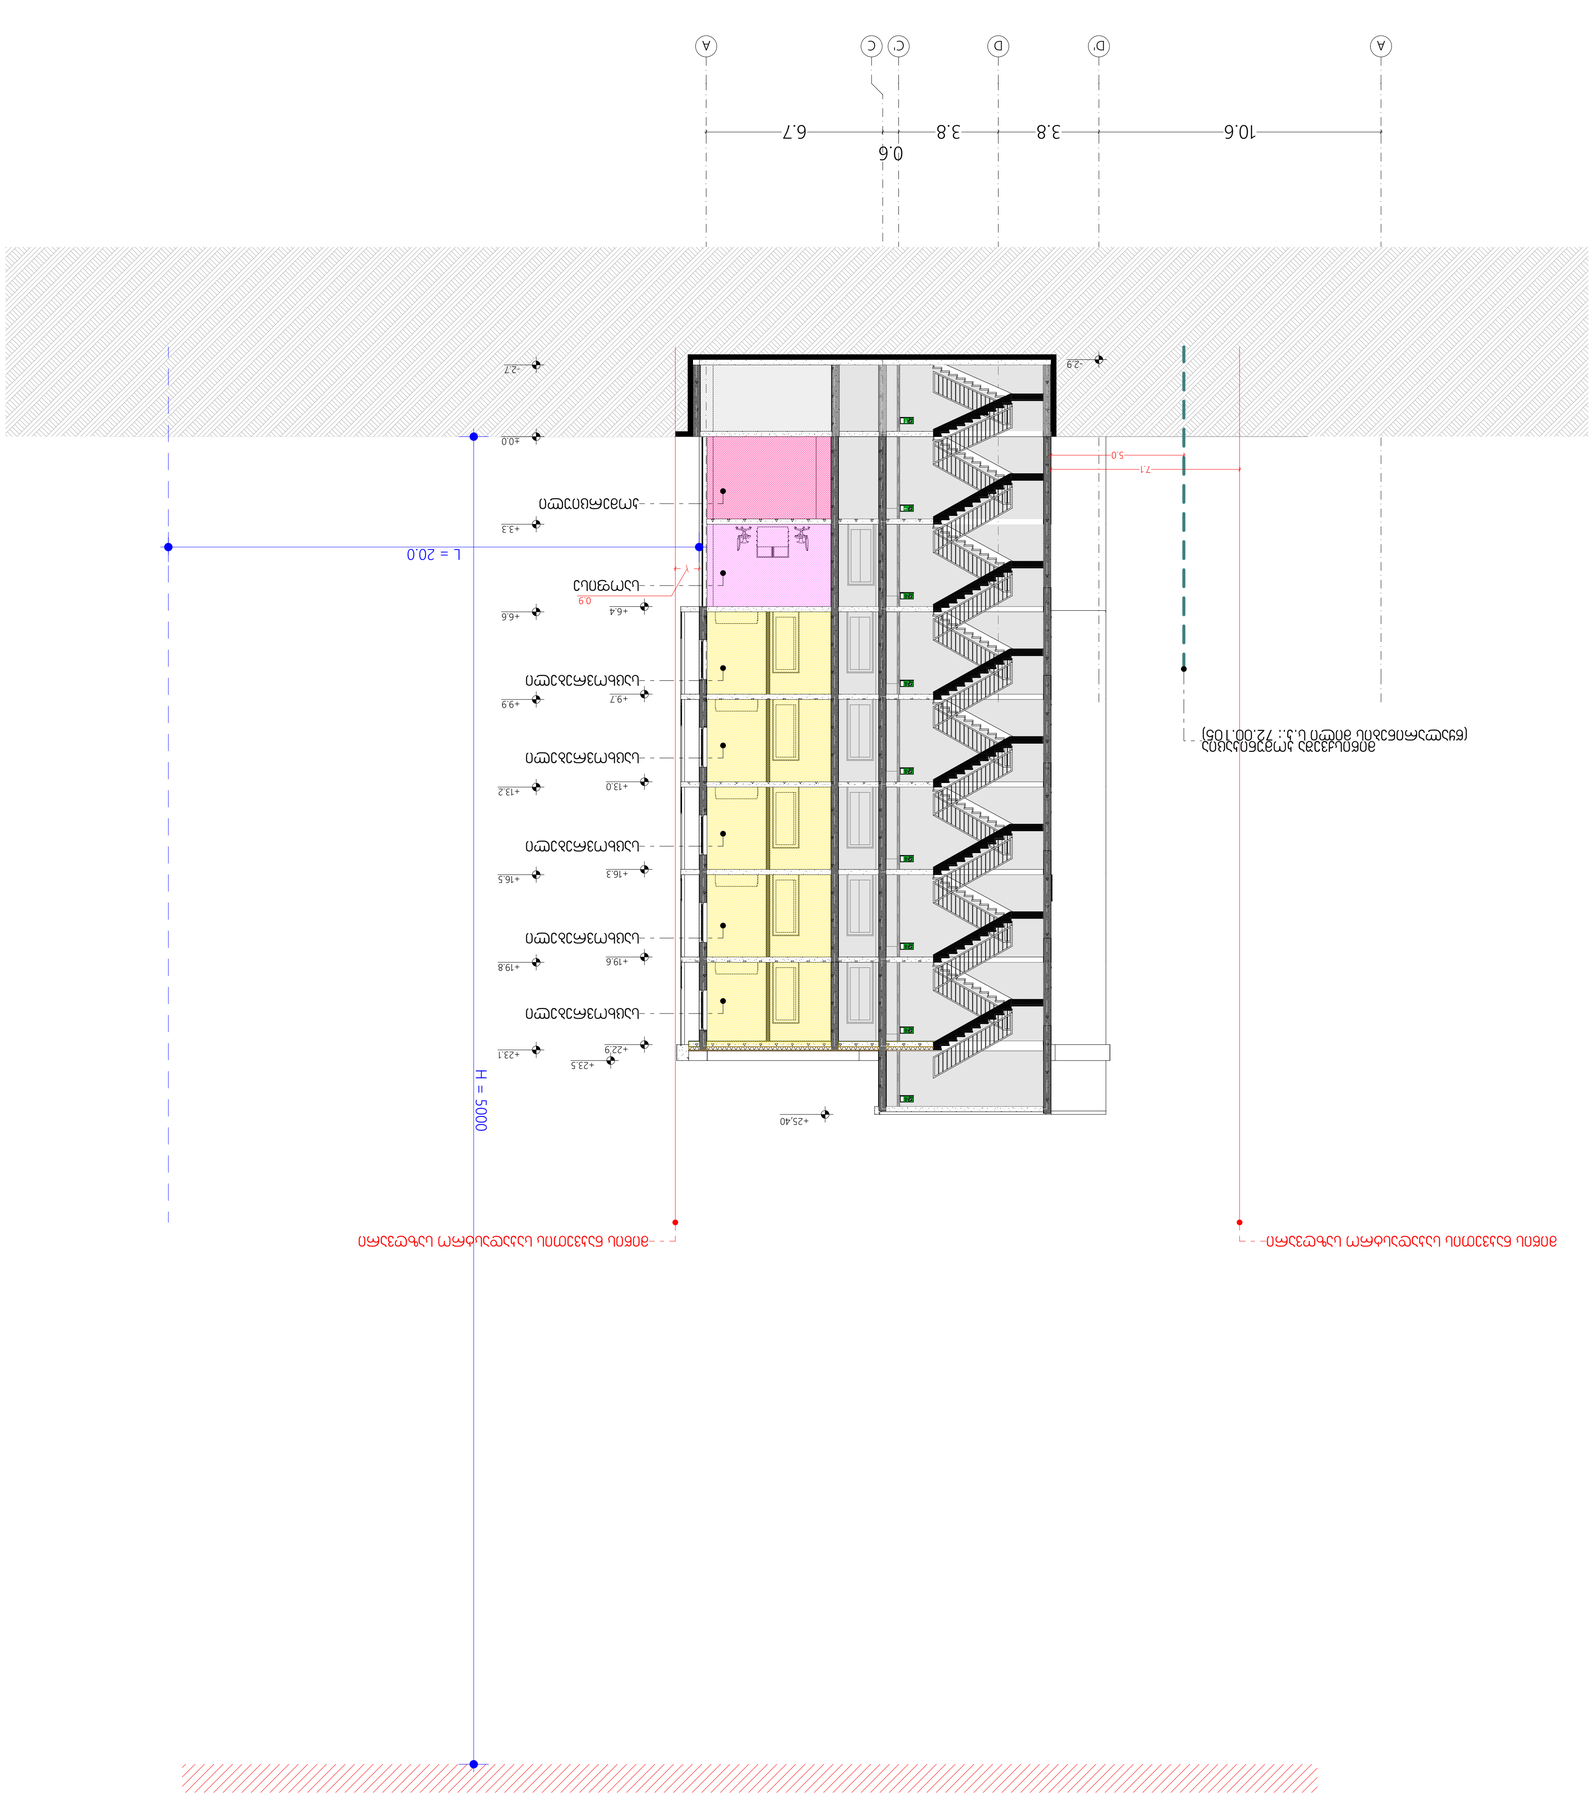

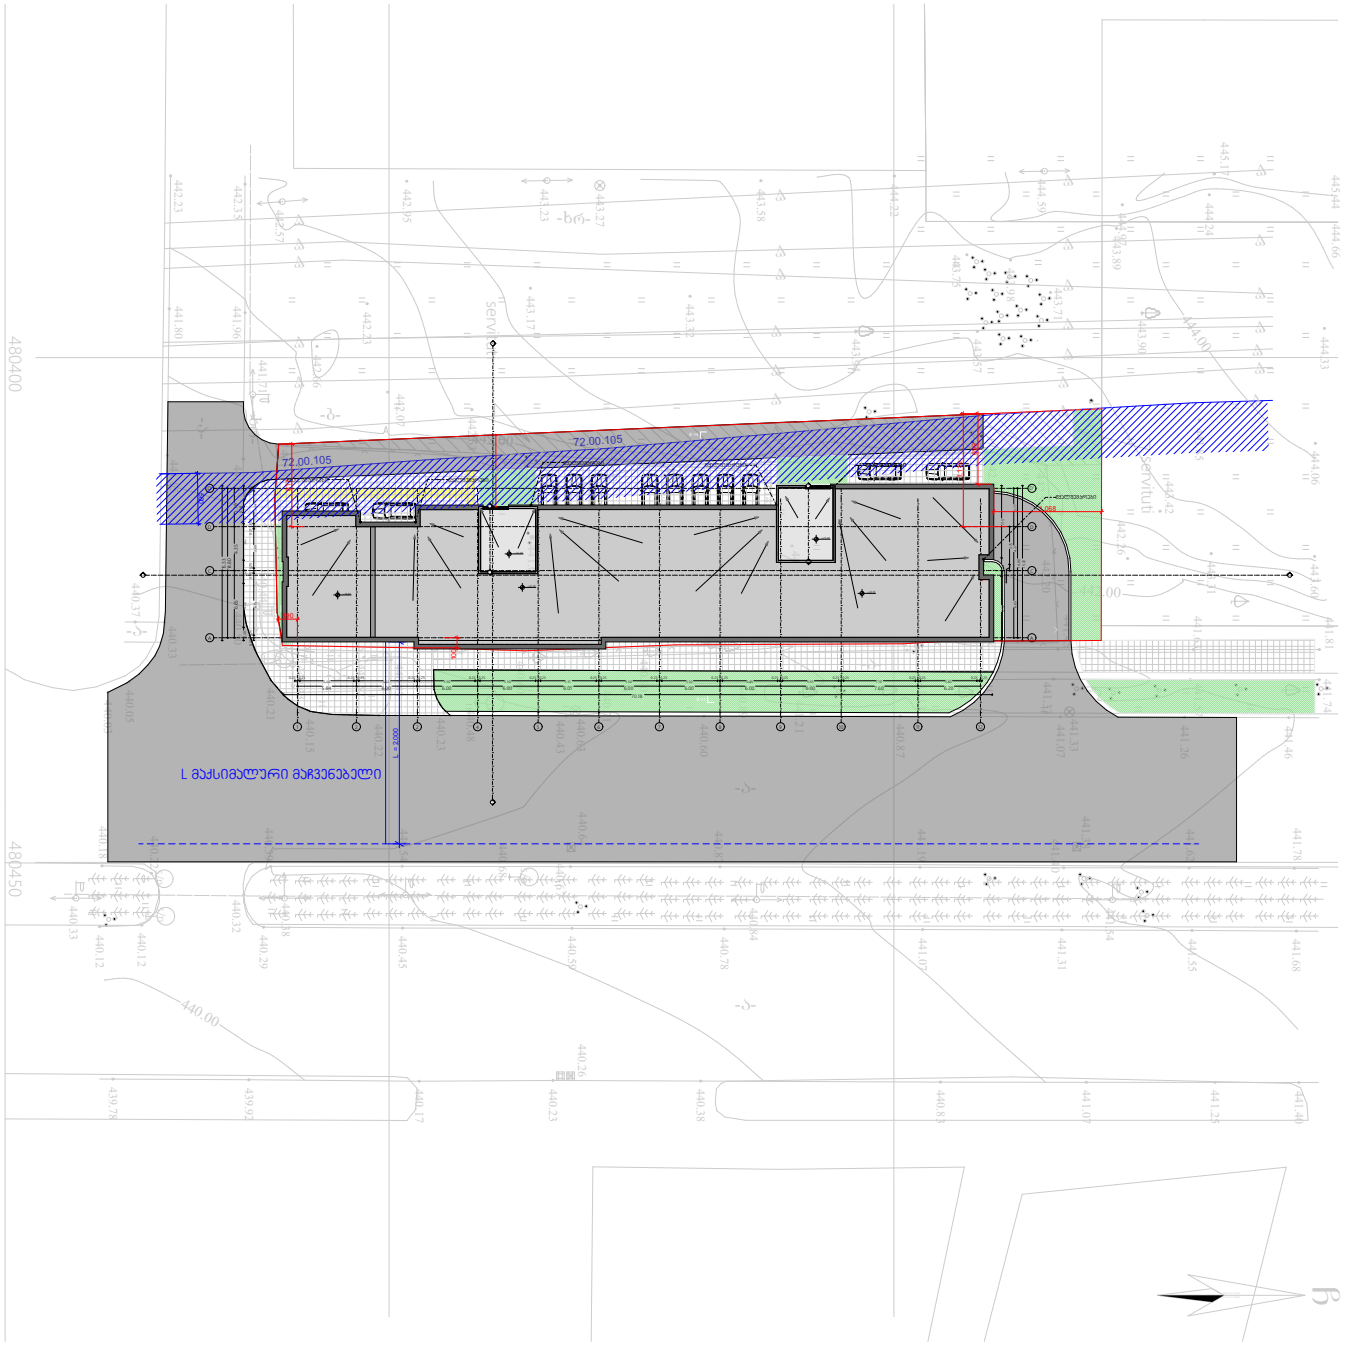

პროექტის მონაცემები

პროექტის სახელწოდება

მრავალფუნქციური პომპლექსი / მენობა

მისამართი:

ქ.თბილისის ფარნავაზ მეფის გამზირი ს.კ.:(01.10.06.006.291)

TASHUB

თანამდებობა	გვარი	ხელმოწერა
დირექტორი	ს.მიორგაია	
მთარმიბქტორი	ს.მიორგაია	
არქიტექტორი	ს.მიორგაია	

პირობითი აღნიშვნები და მენიშვნები

საპროექტო საზღვრები

საკადასტრო საზღვრები

განაშენიანების რეგულირების ხაზი

	სიმბოლოს სახელწოდება
	სახანძრო მილსადენი
	სახანძრო მანქანებისათვის გავლირის სისტემა
	სახანძრო ხმოვანი მაცნების საკომუნიკაციო სისტემა
	ხელის ცეცხლმაქრი
	სახანძრო აღჭურვილობის სამაგრის მეთოდ მანქანებით მისაკომპლექტებელი - მოძრავები
	ჰიდრანტის პბარეული ასტომობილი
	ჰიდრანტზე მორეკვისთვის მაქსიმალური
	პბარეული
	სახანძრო მანქანის ხელით სამართავი პოლიგონი
	მაქსიმალური

ნახაზის სახელწოდება

სიმაღლის განსაზღვრის სქემა

მენგმენმა ტოპოგრაფიაზე

ფორმატი	მასშტაბი
A2	1:500
ფურცლები	ფურცელი

N