საკადასტრო გეგმა

საჯარო რეესტრის ეროვნული სააგენტო

საკადასტრო კოდი: **01.19.22.011.012**

განცხადების ნომერი: **892018505292**

მომზადების თარიღი: **12/06/2018**

ნაკვეთის დანიშნულება: **არასასოფლო სამეურნეო**

ფართობი: **9492 კვ.მ (WGS 84 / UTM zone 38N)**

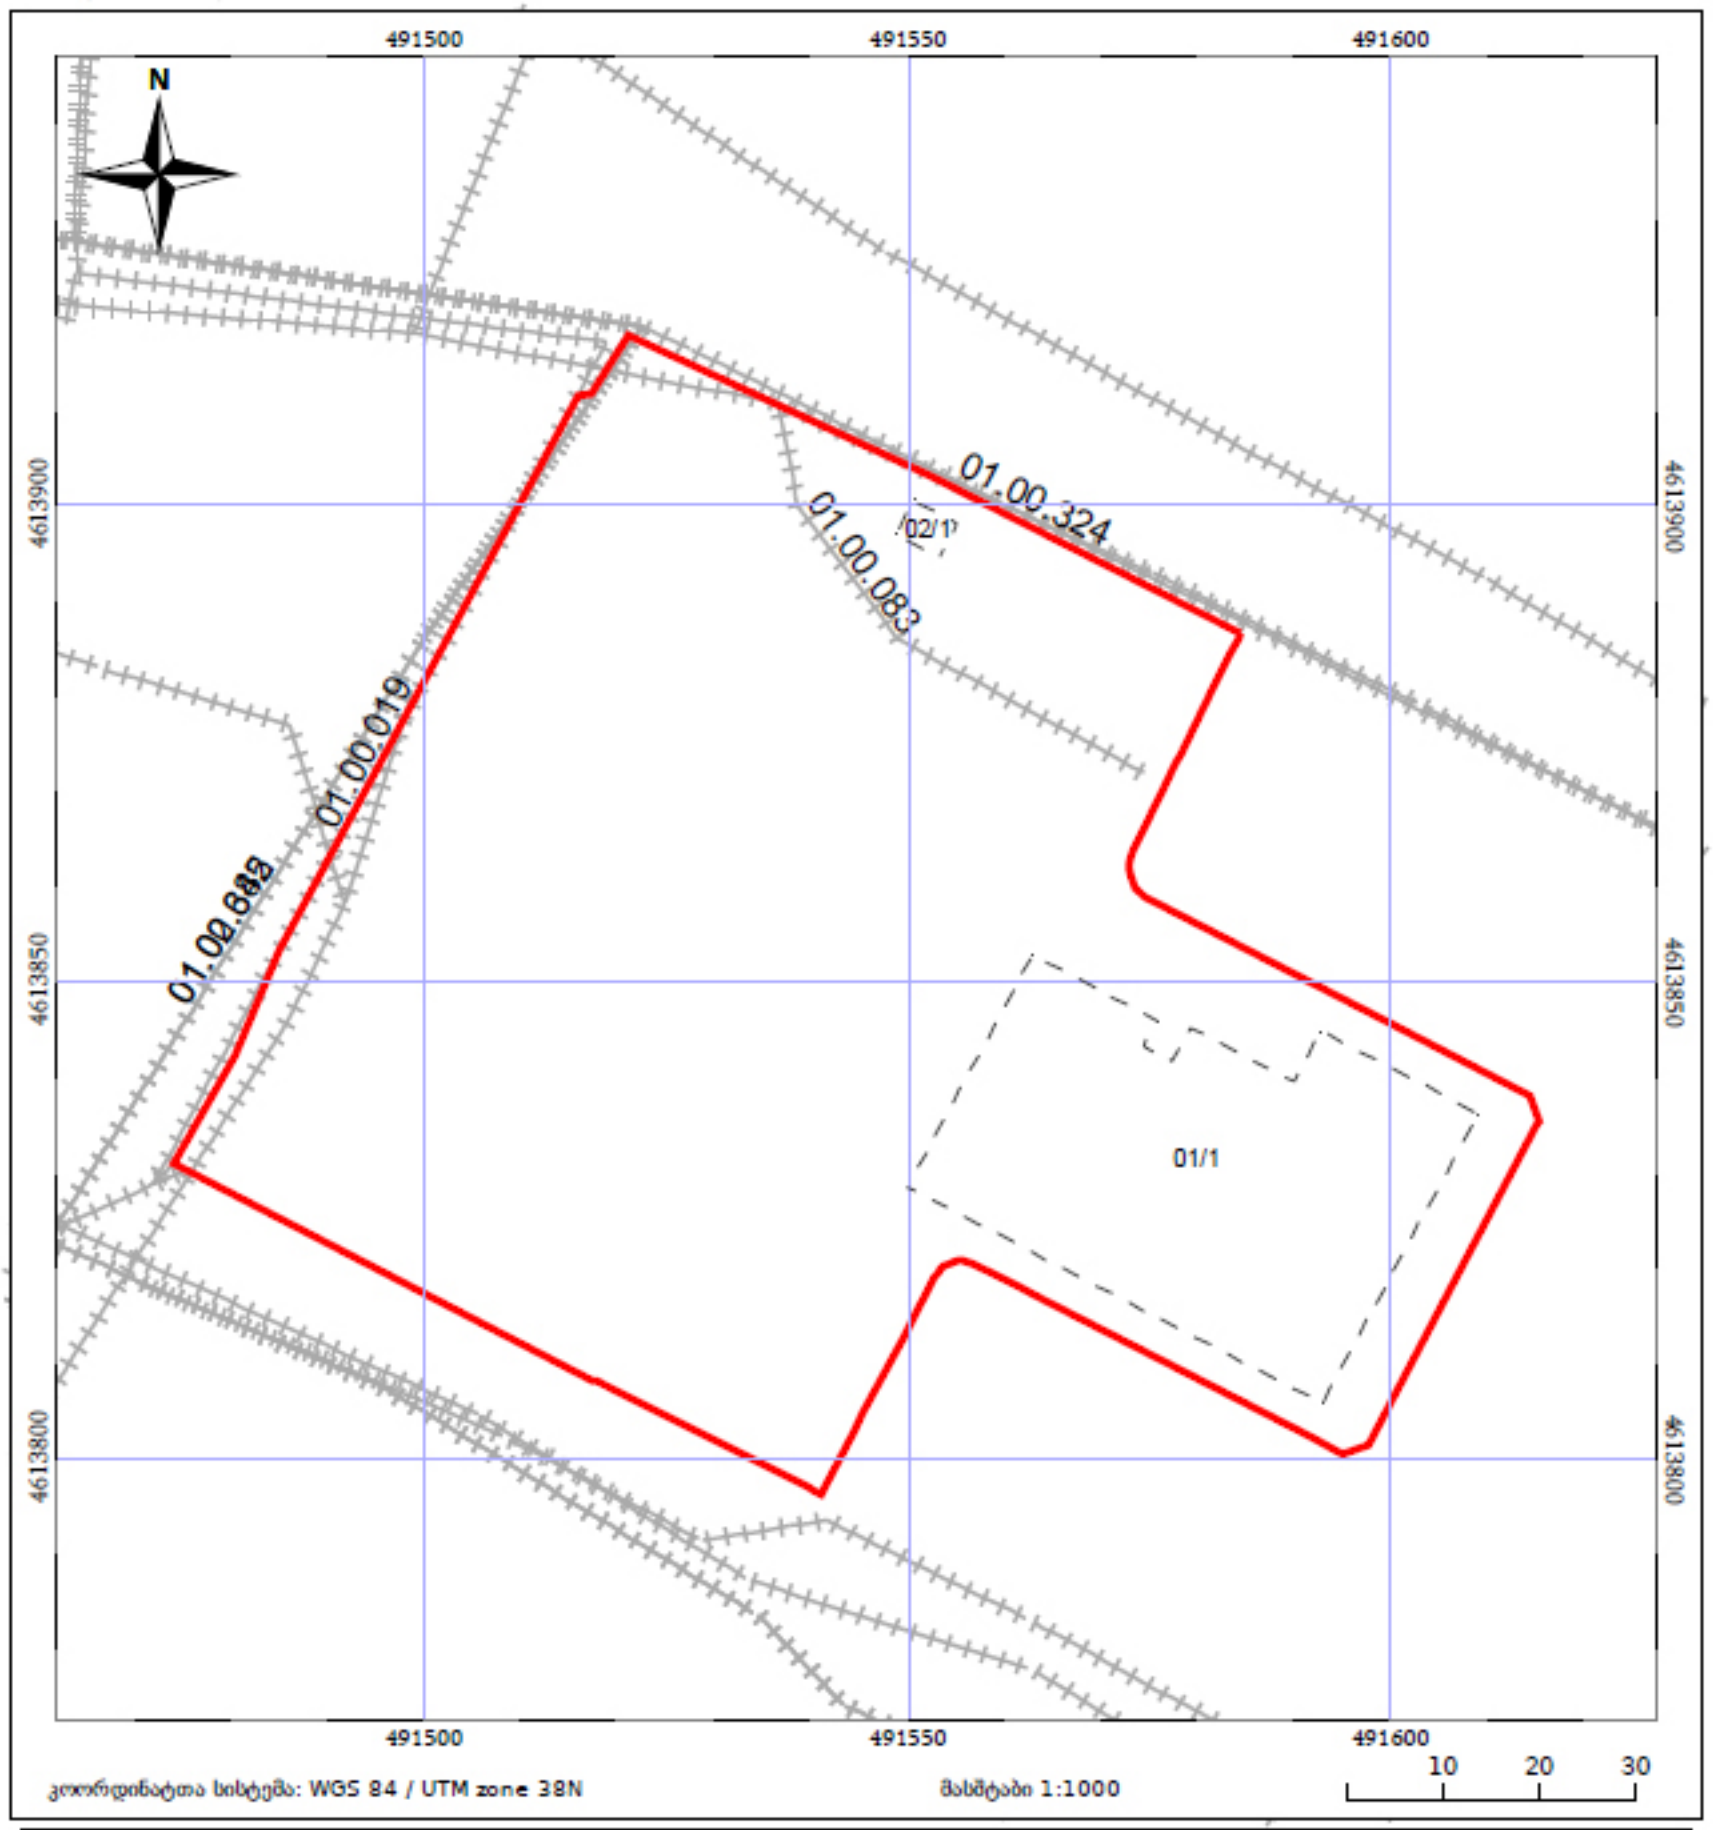

05/25 მმენებარე ნაგებობა

05/25 შენობა/ნაგებობა

ტყის ფონდი

ნაკვეთის საკადასტრო საზღვარი

ხაზობრივი ნაგებობა

ვალდებულება

საქართველო

ქ. თბილისის მერიის
საჯარო სამართლის იურიდიული პირი
თბილისის არქიტექტურის სამსახური

——№——
——№——

მისამართი: ქ. თბილისი, გრიგოლ ლორთქიფანიძის ქუჩა №81ა

ფართობი: 9492 კვ.მ. არასასოფლო-სამეურნეო საკ.კ 01.19.22.011.012

მოსარგებლე: შ.პ.ს. "ტიფლის ტექსტილი"

სამგორი

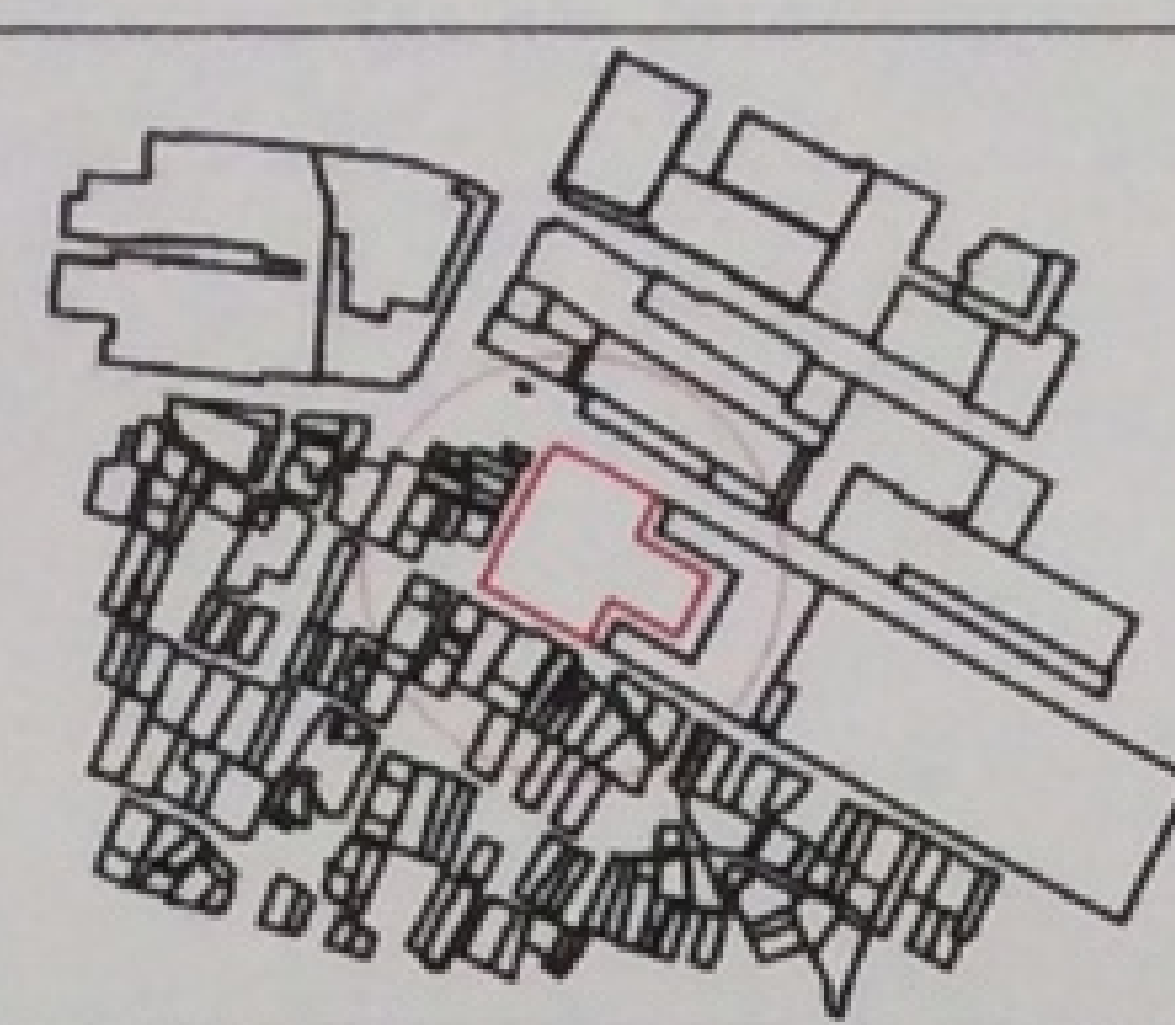

სიტუაციური ნახაზი

განყოფილების უფროსი		
მთავარი სპეციალისტი		



ნახაზი შესრულებულია მიწისქვეშა კომუნიკაციების გარეშე, მიწის სამუშაოების წარმოება შეათანხმეთ კომუნიკაციების წარმომადგენლებთან

პირობითი აღნიშვნები

- საცხ. სახლი
- არასაცხ. სახლი
- ხის ღობე
- ღობე
- ქვის კედელი
- კედელი
- ელ. გადამცემი ხაზი
- სატრანსფორმატორო ჯიხური
- ხეები
- ფარდული
- ბენზოგასამართი
- ფლატე
- რეზერვუარი
- ბარი განათება
- სამეთვალყურეო ჭაჭი
- რკინიგზა
- წყალგაყვანილობა
- კანალიზაცია
- სანიაღვრე
- კავშირგაბმულობა
- გაზი
- ელ. ქსელები
- გათბობა
- დრენაჟი

შ.პ.ს. "ფარგო"		
დირექტორი	[signature]	გ. ქიტიაშვილი
შემსრულებელი	[signature]	გ. ქიტიაშვილი
დამკვეთი		შ.პ.ს. "ტიფლის ტექსტილი"
მ. 1:500		15.05.2018

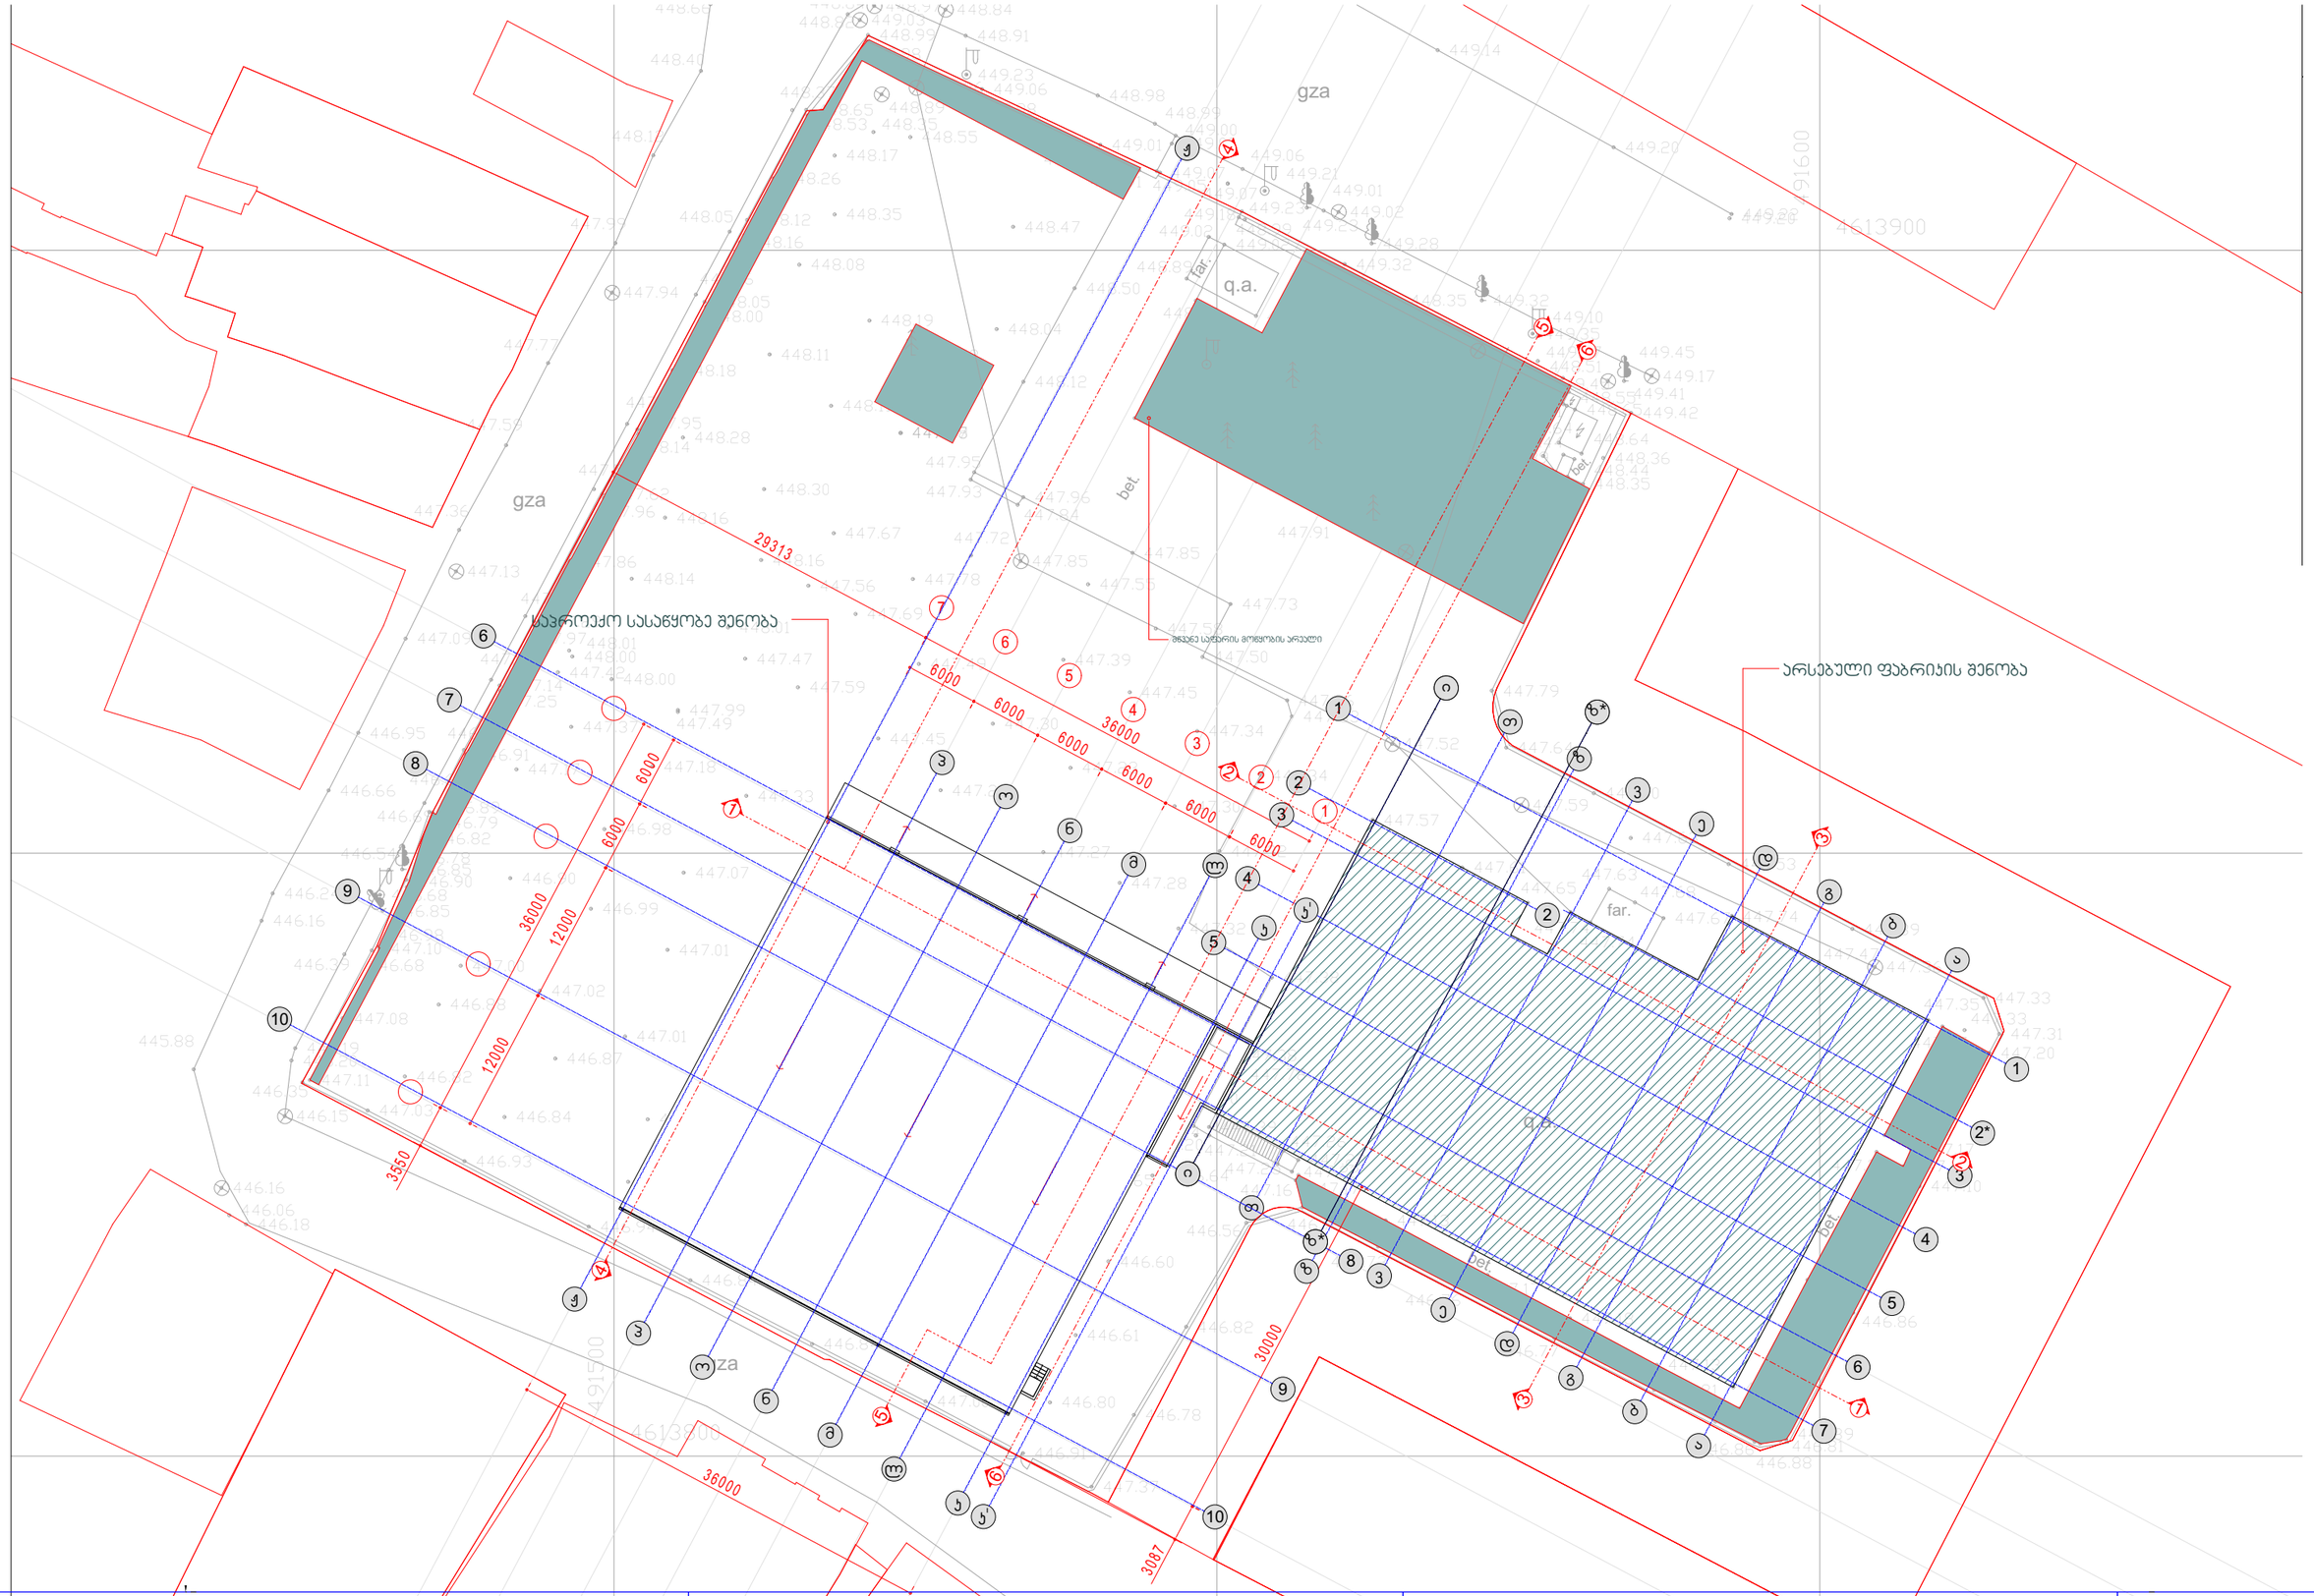

მთ. არქიტექტორი	ი. ვაჩეიშვილი	ქ. თბილისი, კაიროს ქ. # 81 მიმდებარე მიწის ნაკვეთი		არქიტექტურული ნაწილი	
	ი. ვაჩეიშვილი	საკადასტრო კოდი 01.19.22.011.012		საპროექტო გენ-გეგმა	A-103
Tel: 599 153 006	irakli.vacheishvili@gmail.com	ტექსტილის ფაბრიკა, სასაწყობე შენობა	2019 წ. A3	მ 1/500	