არსებული სიტუაციის ფოტო



ფოტომონტაჟი



არსებული სიტუაციის ფოტო



ფოტომონტაჟი



პერსპექტიული ხედი

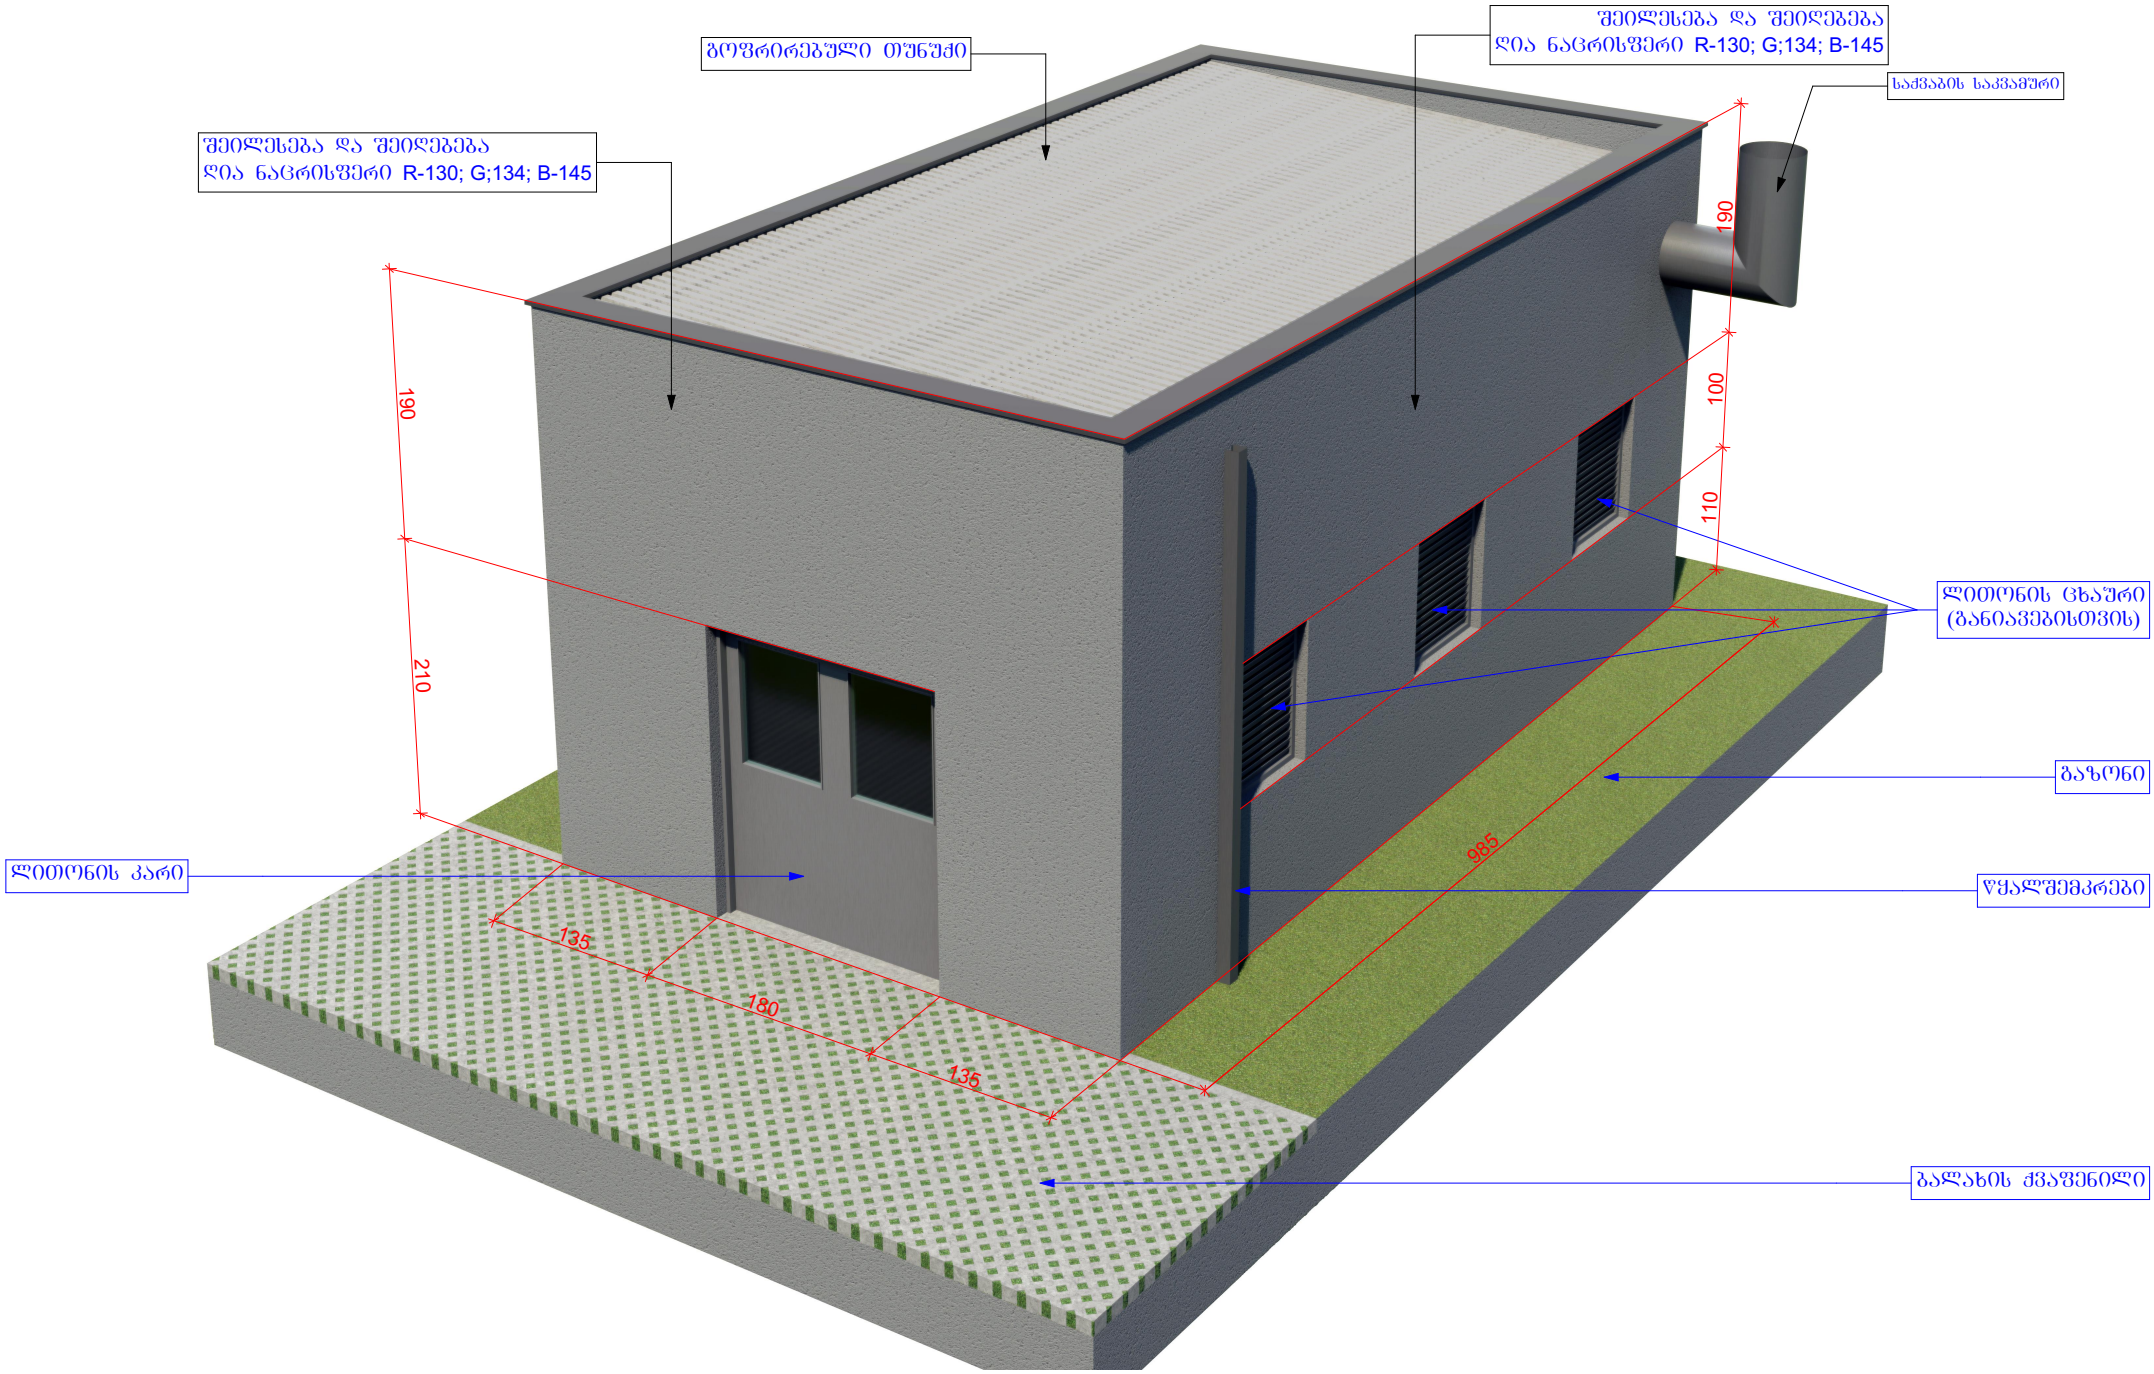

გენგეგმა მ. 1:500



N

1 საპროექტო შენობა (საქვაბე)

2 არსებული შენობა

საძვაბის გეგმა ±0.00 ნიშნ.-ზე მ. 1:100

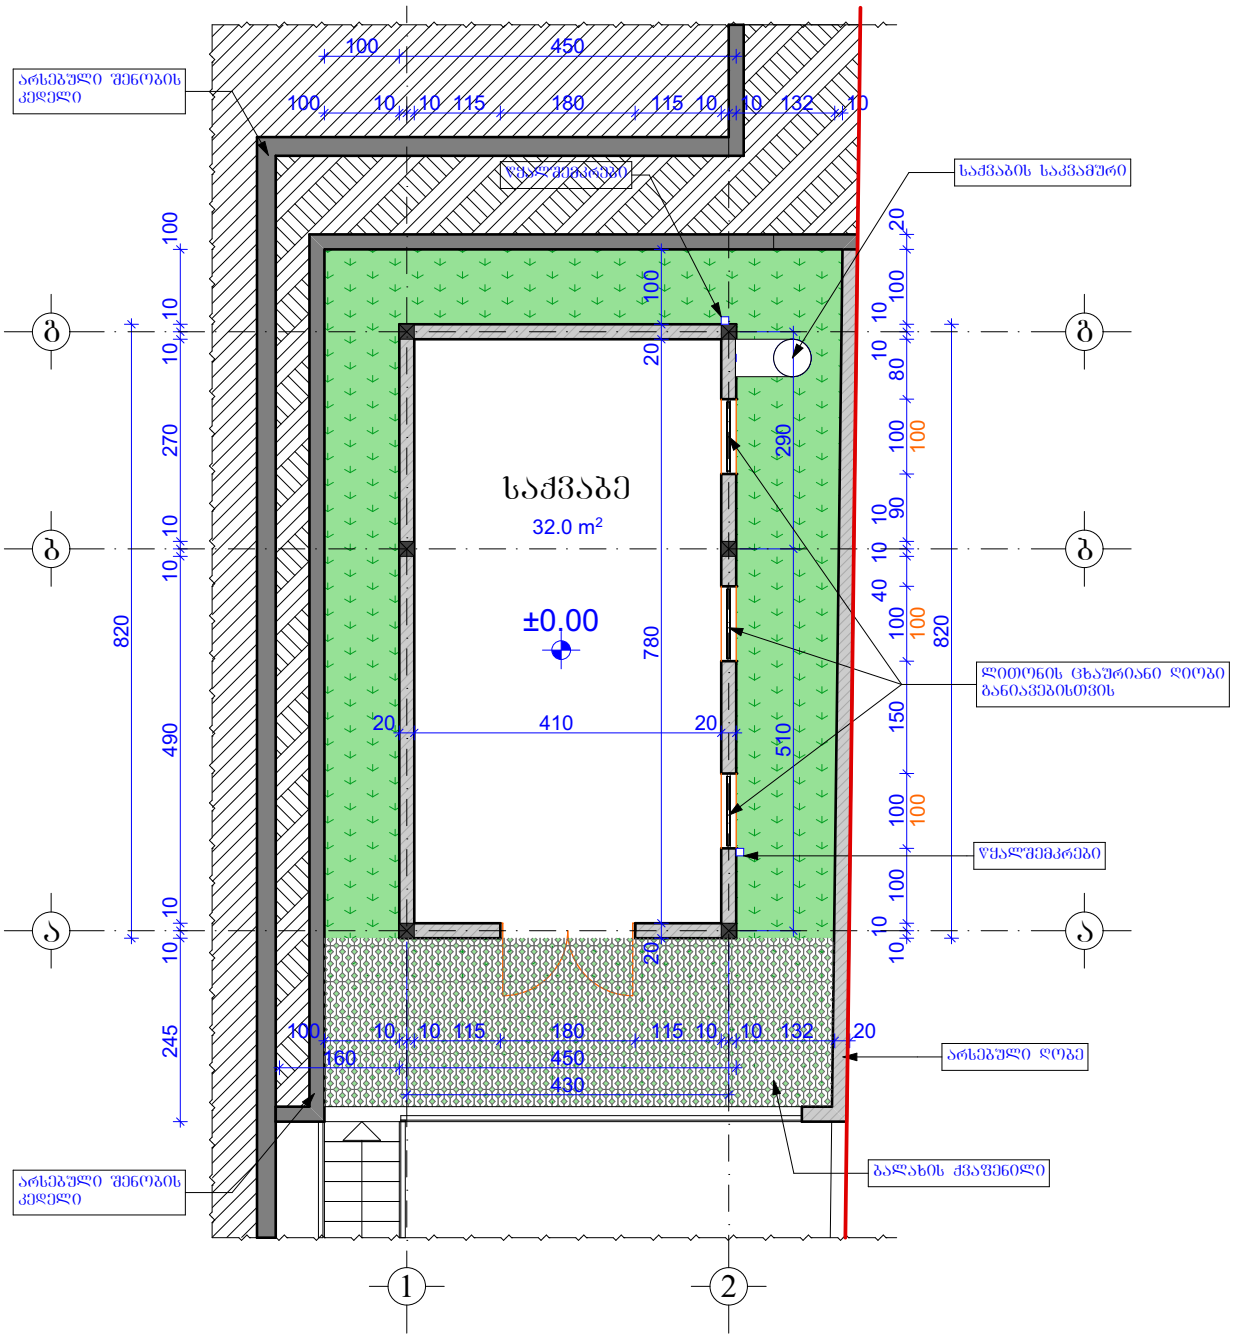

სახურავის გეგმა მ. 1:100

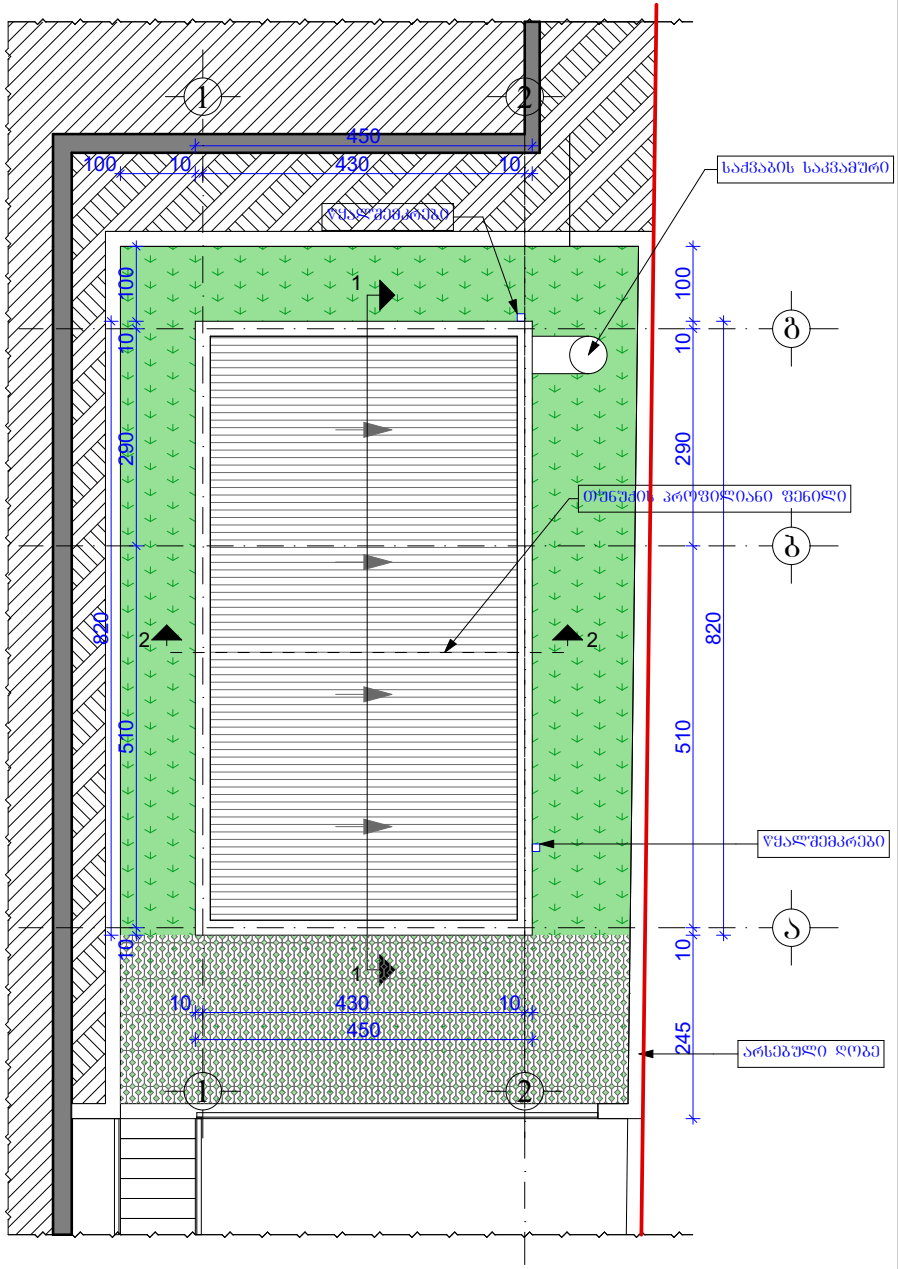

ჭრილი 1-1 მ. 1:100

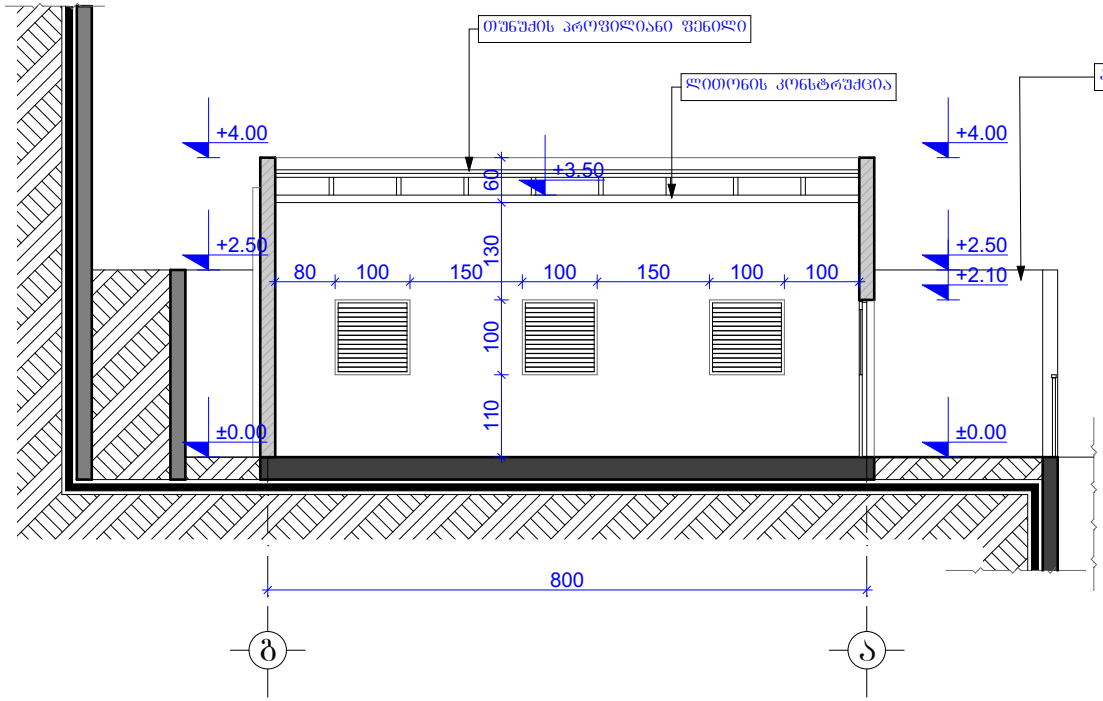

ჭრილი 2-2 მ. 1:100

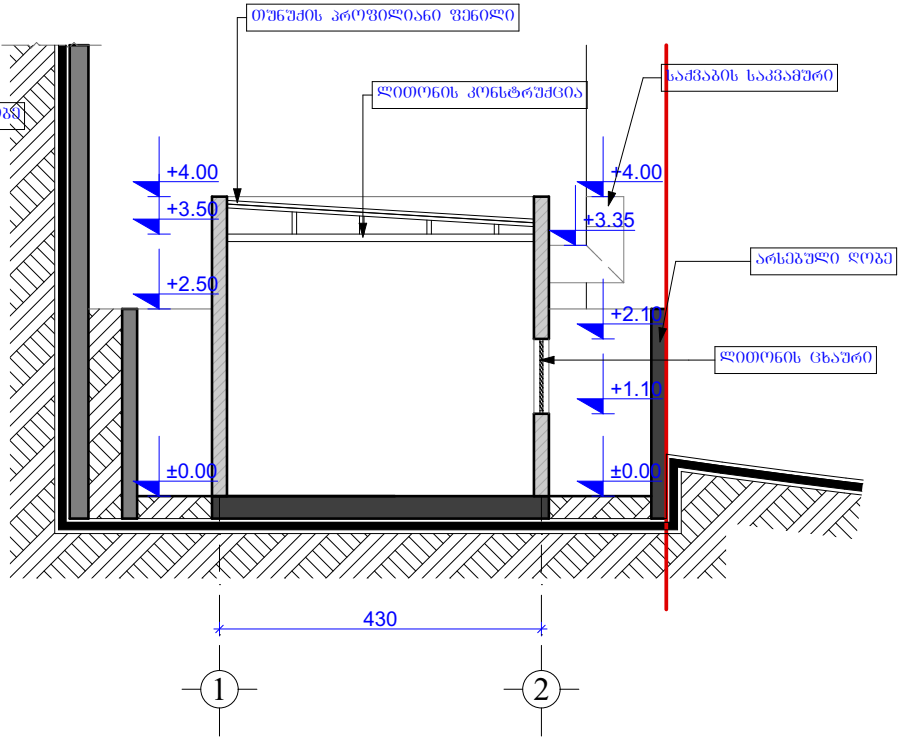

ფასადი 1-2 ღერძებში მ. 1:100

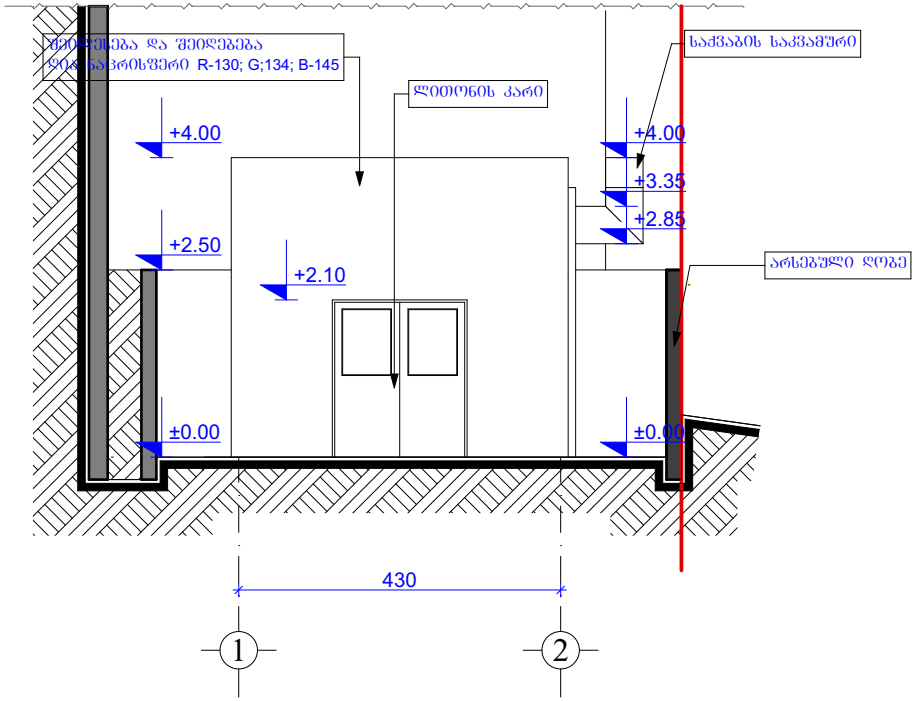

ფასადი 2-1 ღერძებში მ. 1:100

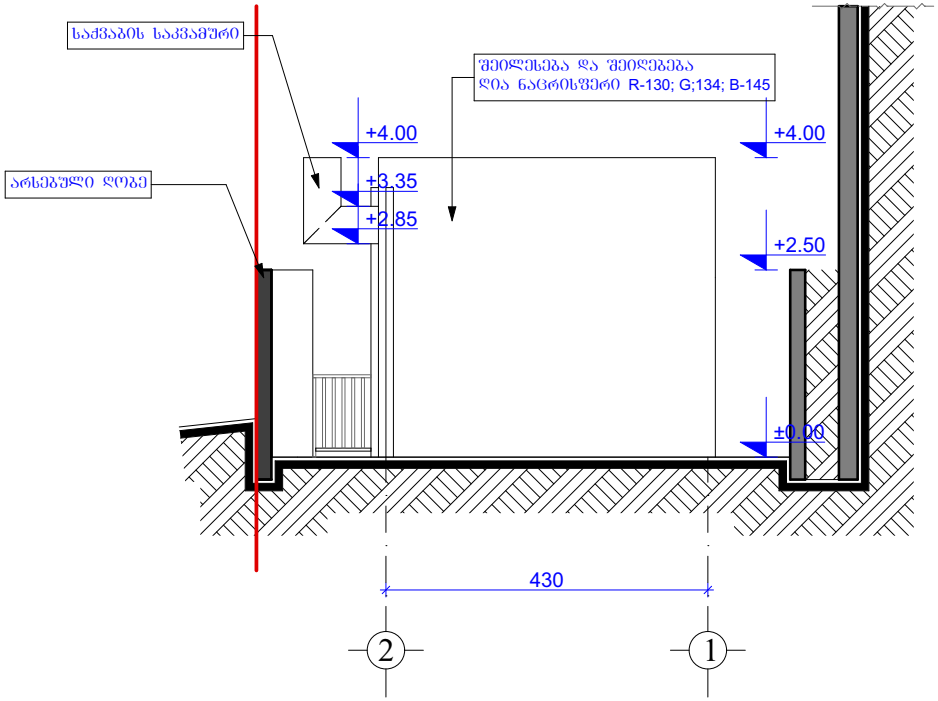

ფასადი ა-ბ ღერძებში მ. 1:100

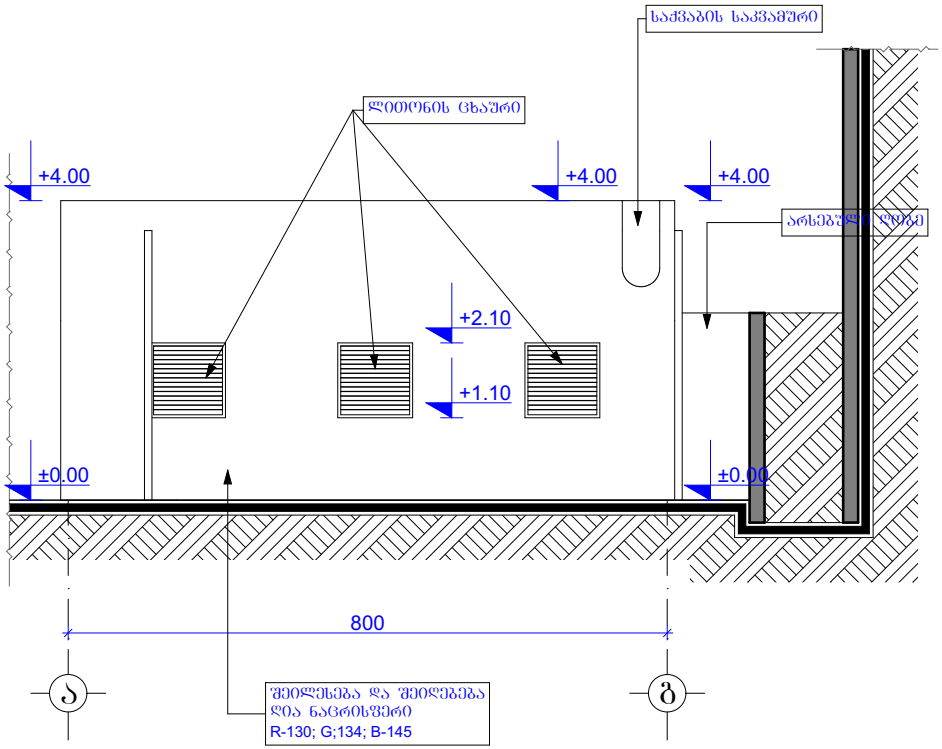

ფასადი ბ-ა ღერძებში მ. 1:100

