ტოპოგრაფული რუქა



სიტუაციური გეგმა

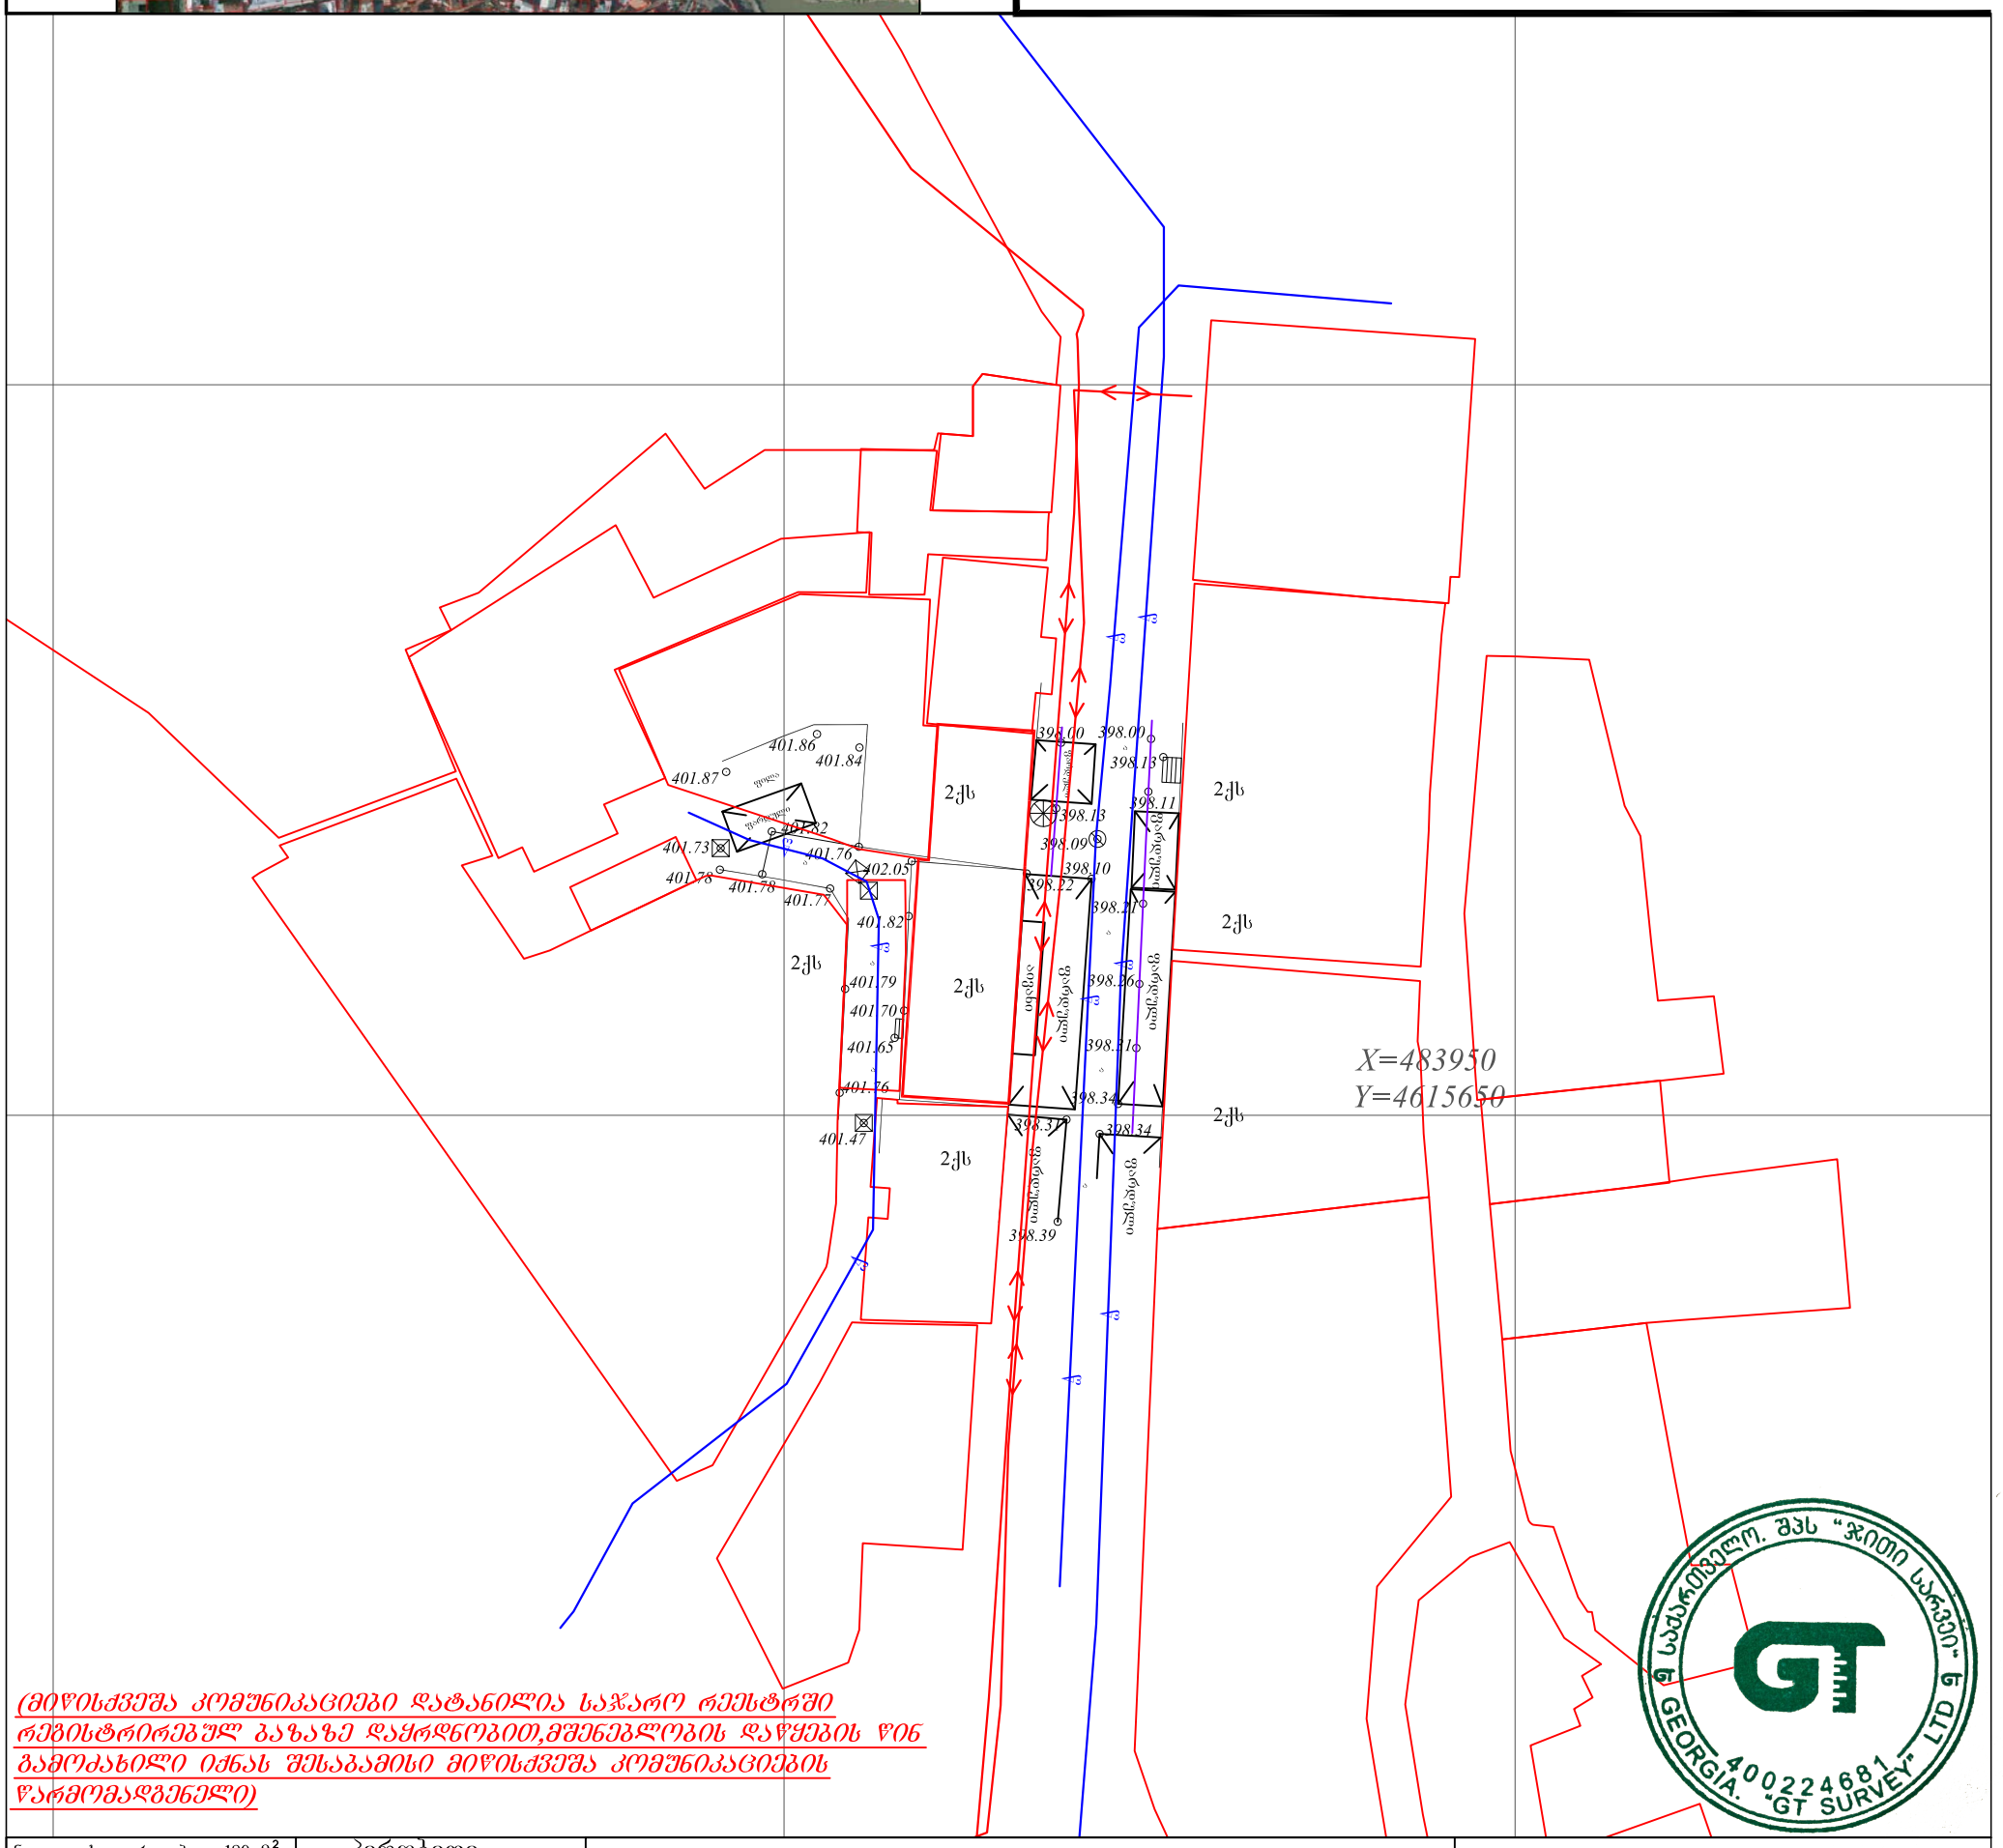

(მიწისქვეშა კომუნიკაციები დატანილია საჯარო რეესტრში რეგისტრირებულ გაზაზე დაყრდნობით,მშენებლობის დაწყების წინ გამოძახილი იქნას შესაბამისი მიწისქვეშა კომუნიკაციების წარმომადგენელი)

ნაკვეთის ფართობი: 180 მ² სერვიტუტის ფართობი: 000 მ²	პირობითი აღნიშვნები	ტოპოგრაფიული ნახაზი მ 1:500 / რელიეფის კვეთა 0.5მ			შ.პ.ს. "ჯითი სარვეი" L.T.D " GT Survey"
მიწისქვეშა კომუნიკაციები	ნაკვეთის საზღვარი შენობა არკა ფარდული სერვიტუტი კიბე ფოთლოვანი ხე წიწვოვანი ხე ხეხილის ხე პალმა	ბუჩქი გაზონი სამეთვალყურეო ჭები ძეგლი შადრევანი ონკანი წყარო ან ჭა ბენზინგასამართი სადგური მაღალი ძაბვის გადამცემი	გეგმურ სიმაღლური წერტილი (რპ) ხეების რიგი ტრანსფორმატორი რადიო ან ტელე ანძა ლამპიონები ელექტრო ბოძი რკინიგზა იზოჰიფსი მთავარი იზოჰიფსი	რკინის ღობე ბორდიური ბეტონი კედელი საყრდენი კედელი ბილიკი გზის კონტური ფლატე წყლის კონტური	ქ.თბილისი,დიდი დიღომი,მირიან მეფის ქ №5 მოზ: 598 30 20 15 599 53 15 15
კანალიზაცია დენის კაბელი გაზის მილი წყლის მილი კავშირგაბმულობა					დირექტორი — გ. ხაჩიძე გეოდეზისტი კომპ. უზრუნველყოფა — ი.მანჯგალაძე გეოდეზისტი კომპ. უზრუნველყოფა — დ.კასაბაშრი მისამართი — ქ. თბილისი, ჟუჩა ერეკლე II, №11 ს.კ (01.18.03.045.012) დამკვეთი თარიღი — 13.03.2020

შპს საქართველო "GT SURVEY" LTD 400224681 GEORGIA

X=483950
Y=4615650
2ქ
2ქ
2ქ
2ქ
2ქ
2ქ
გარე წყალი
გარე წყალი
გარე წყალი
გარე წყალი
გარე წყალი
ბეტონის ნაგები
ბეტონის ნაგები
ბეტონის ნაგები