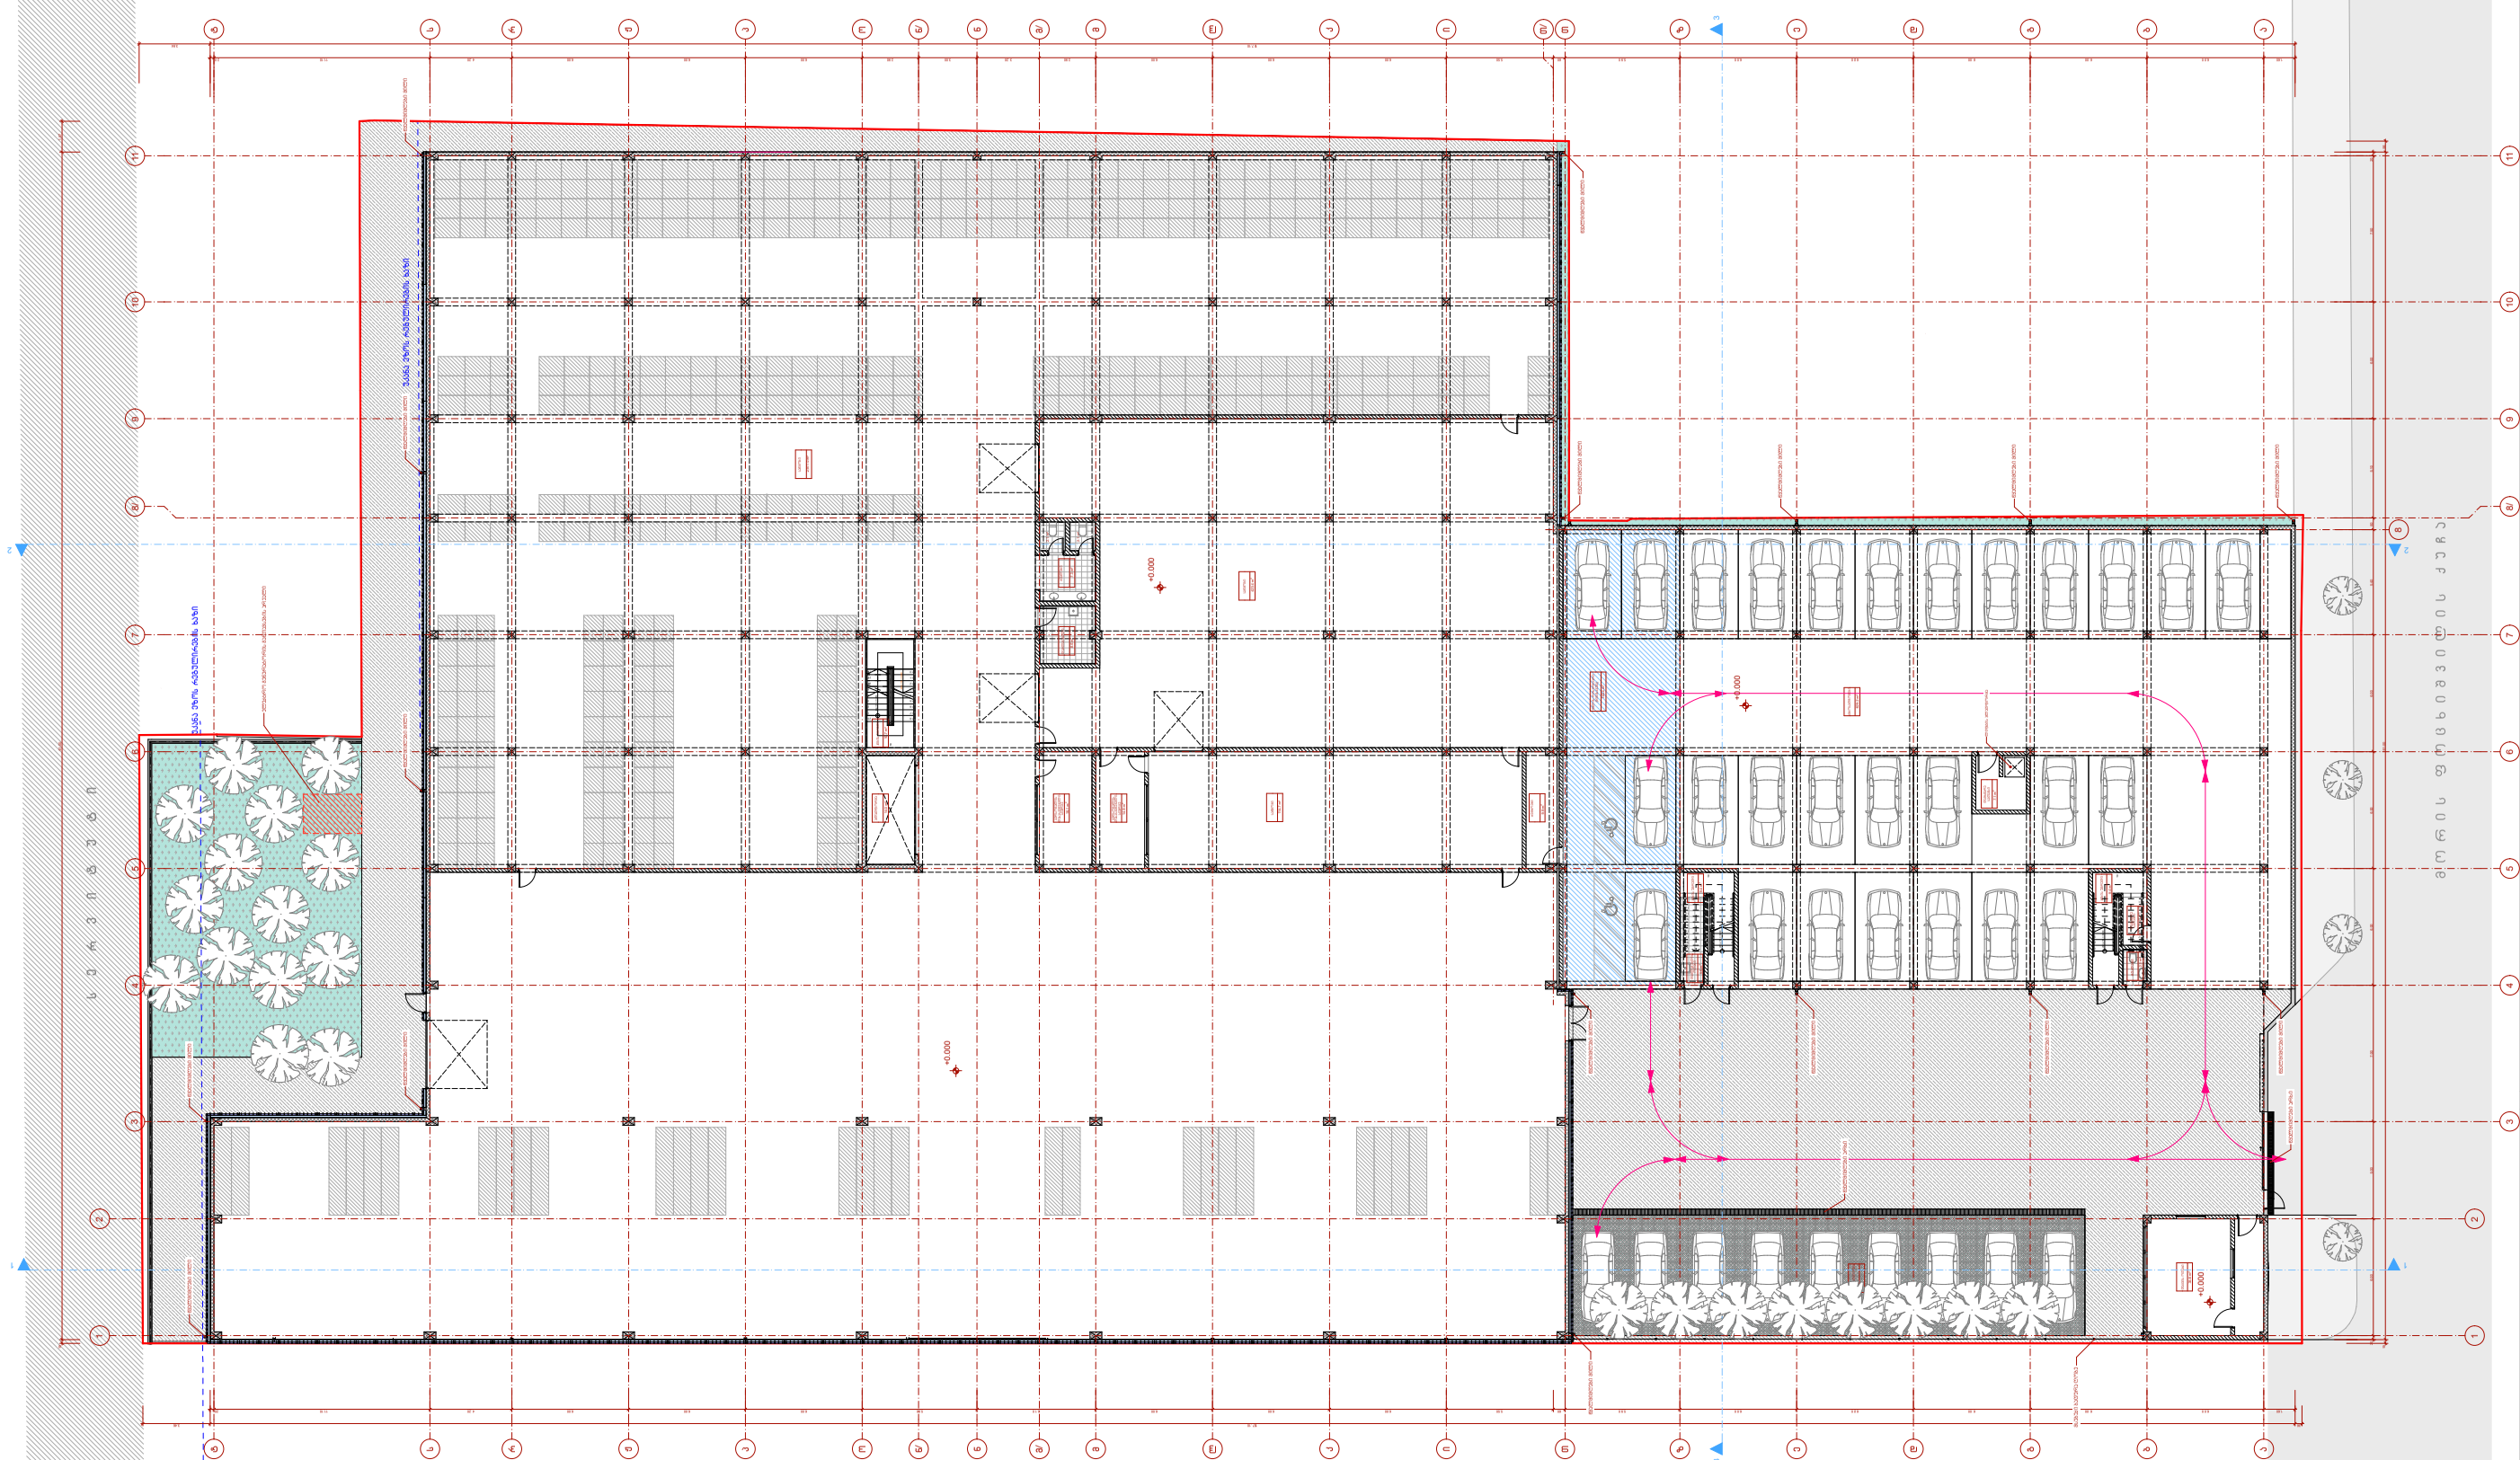
+0.000
+0.000
+0.000

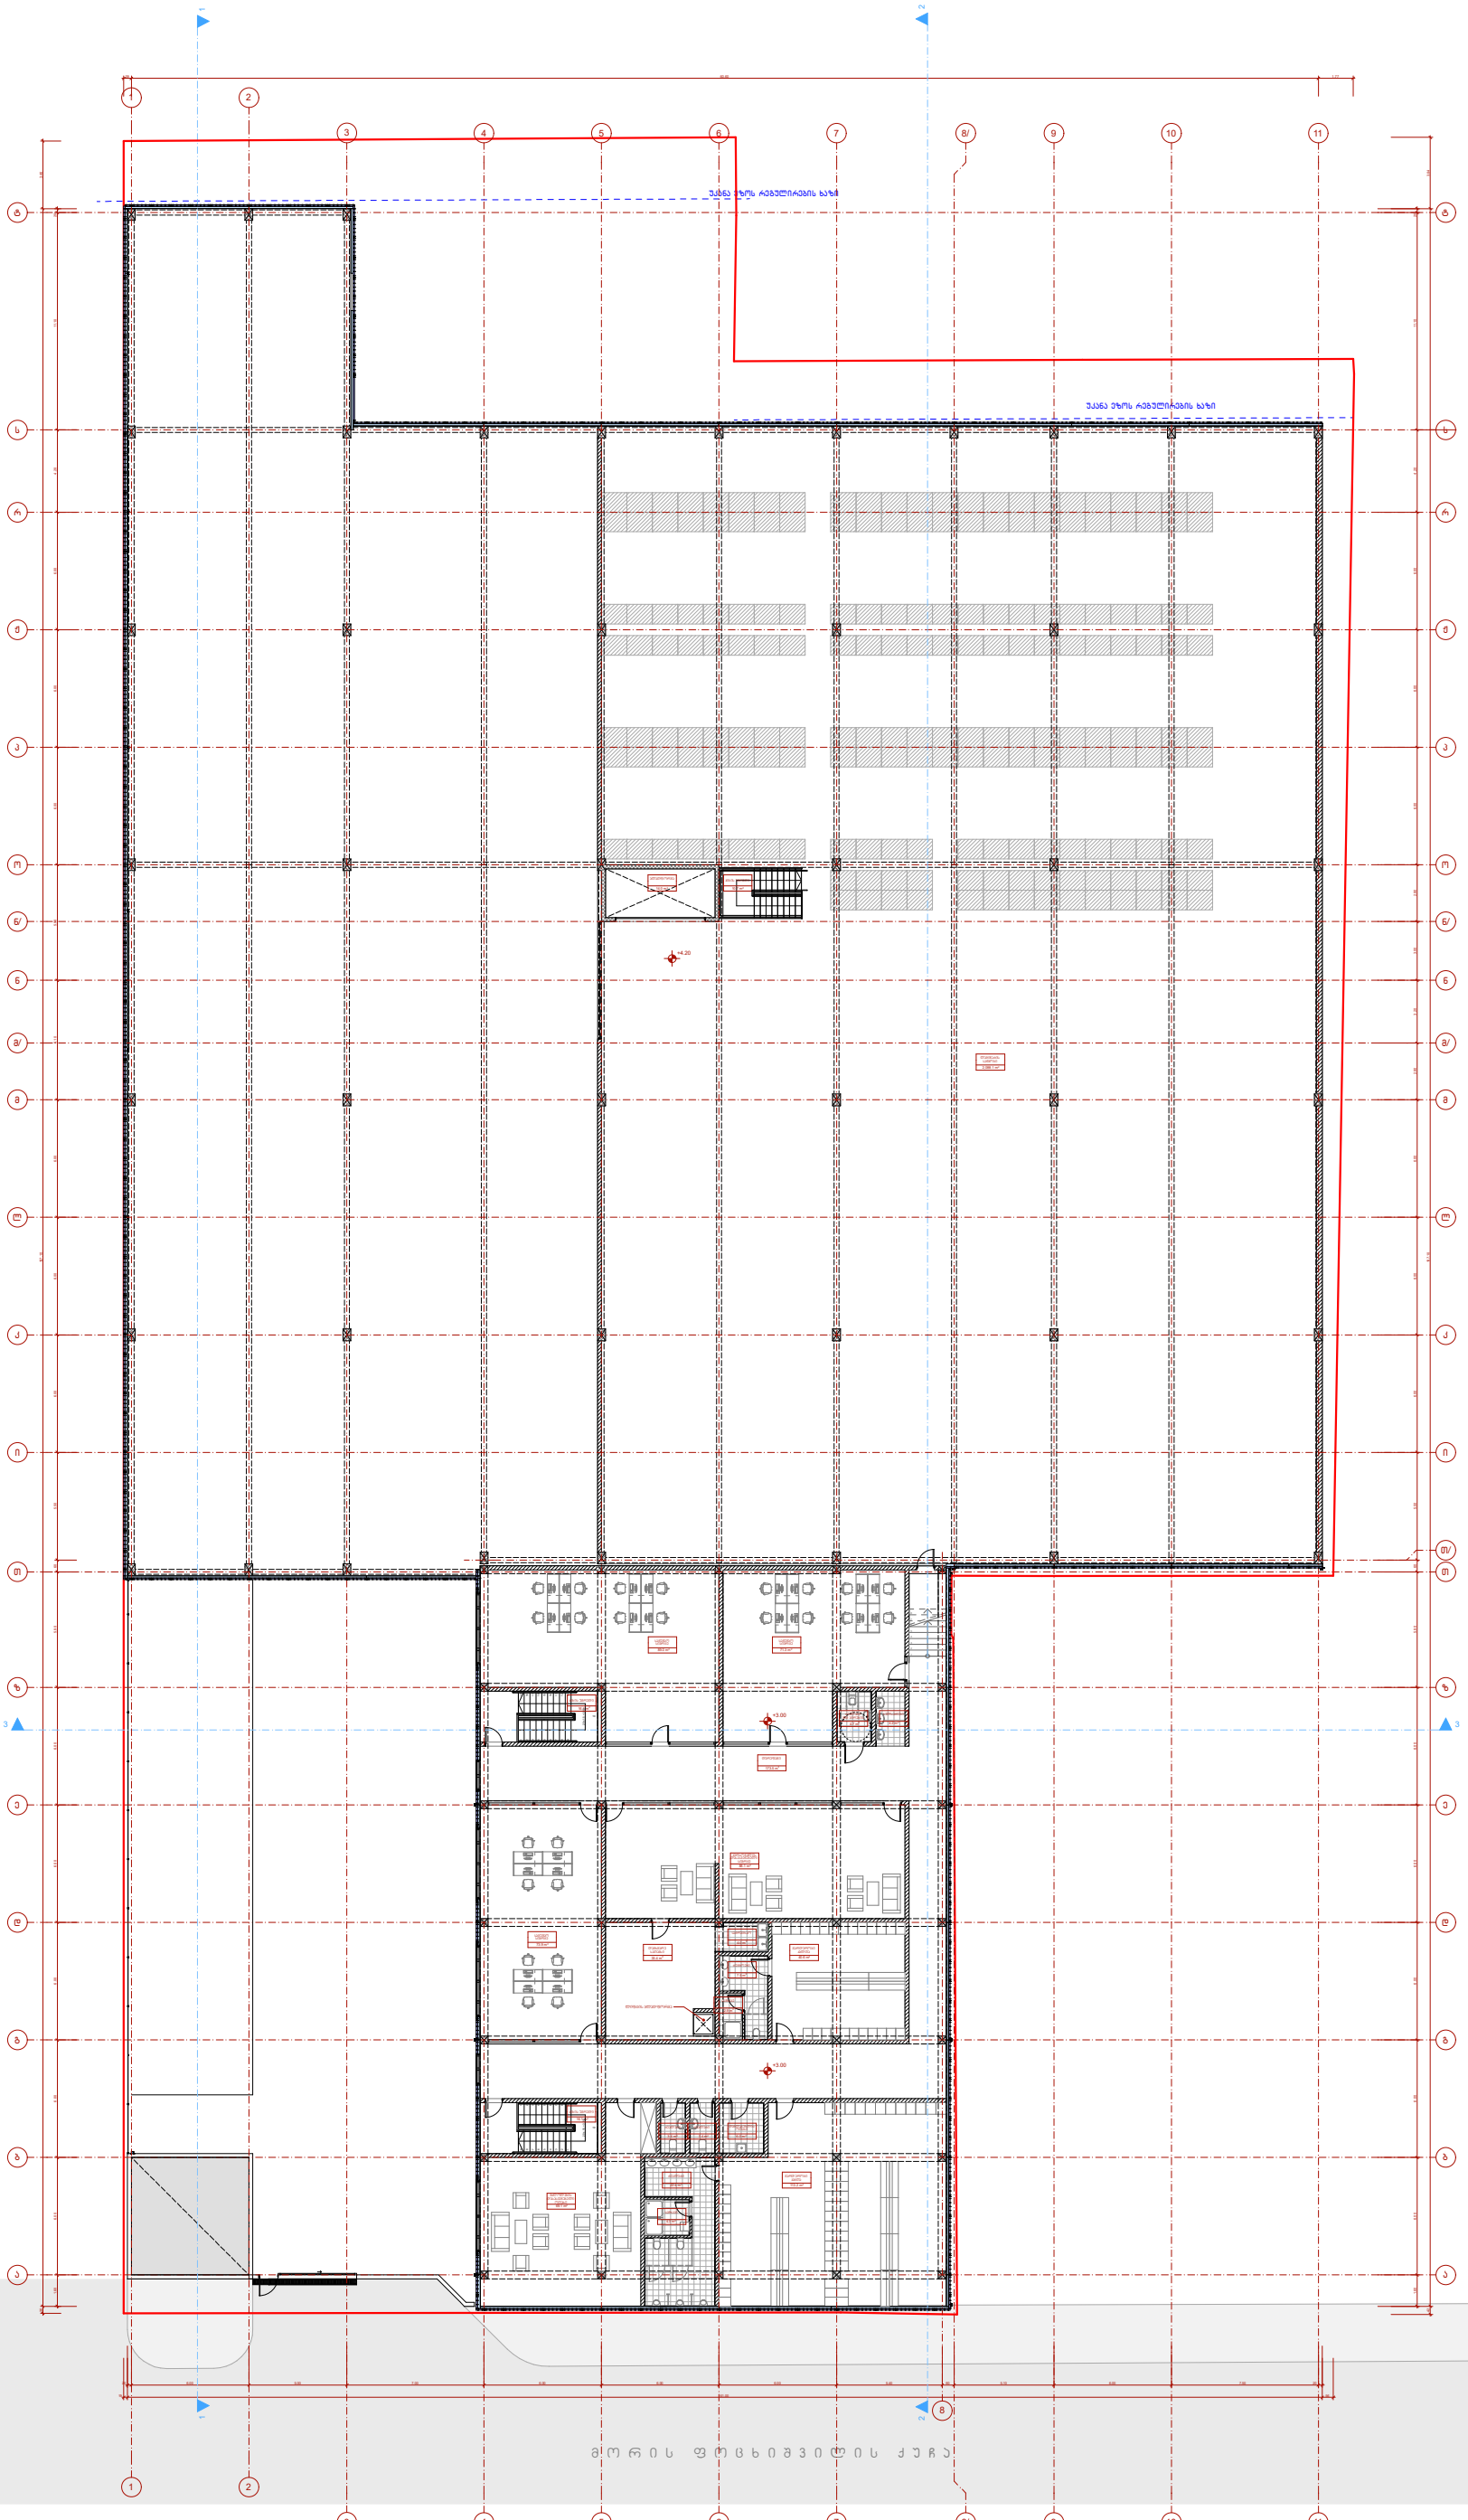












ექსპლიკაცია:

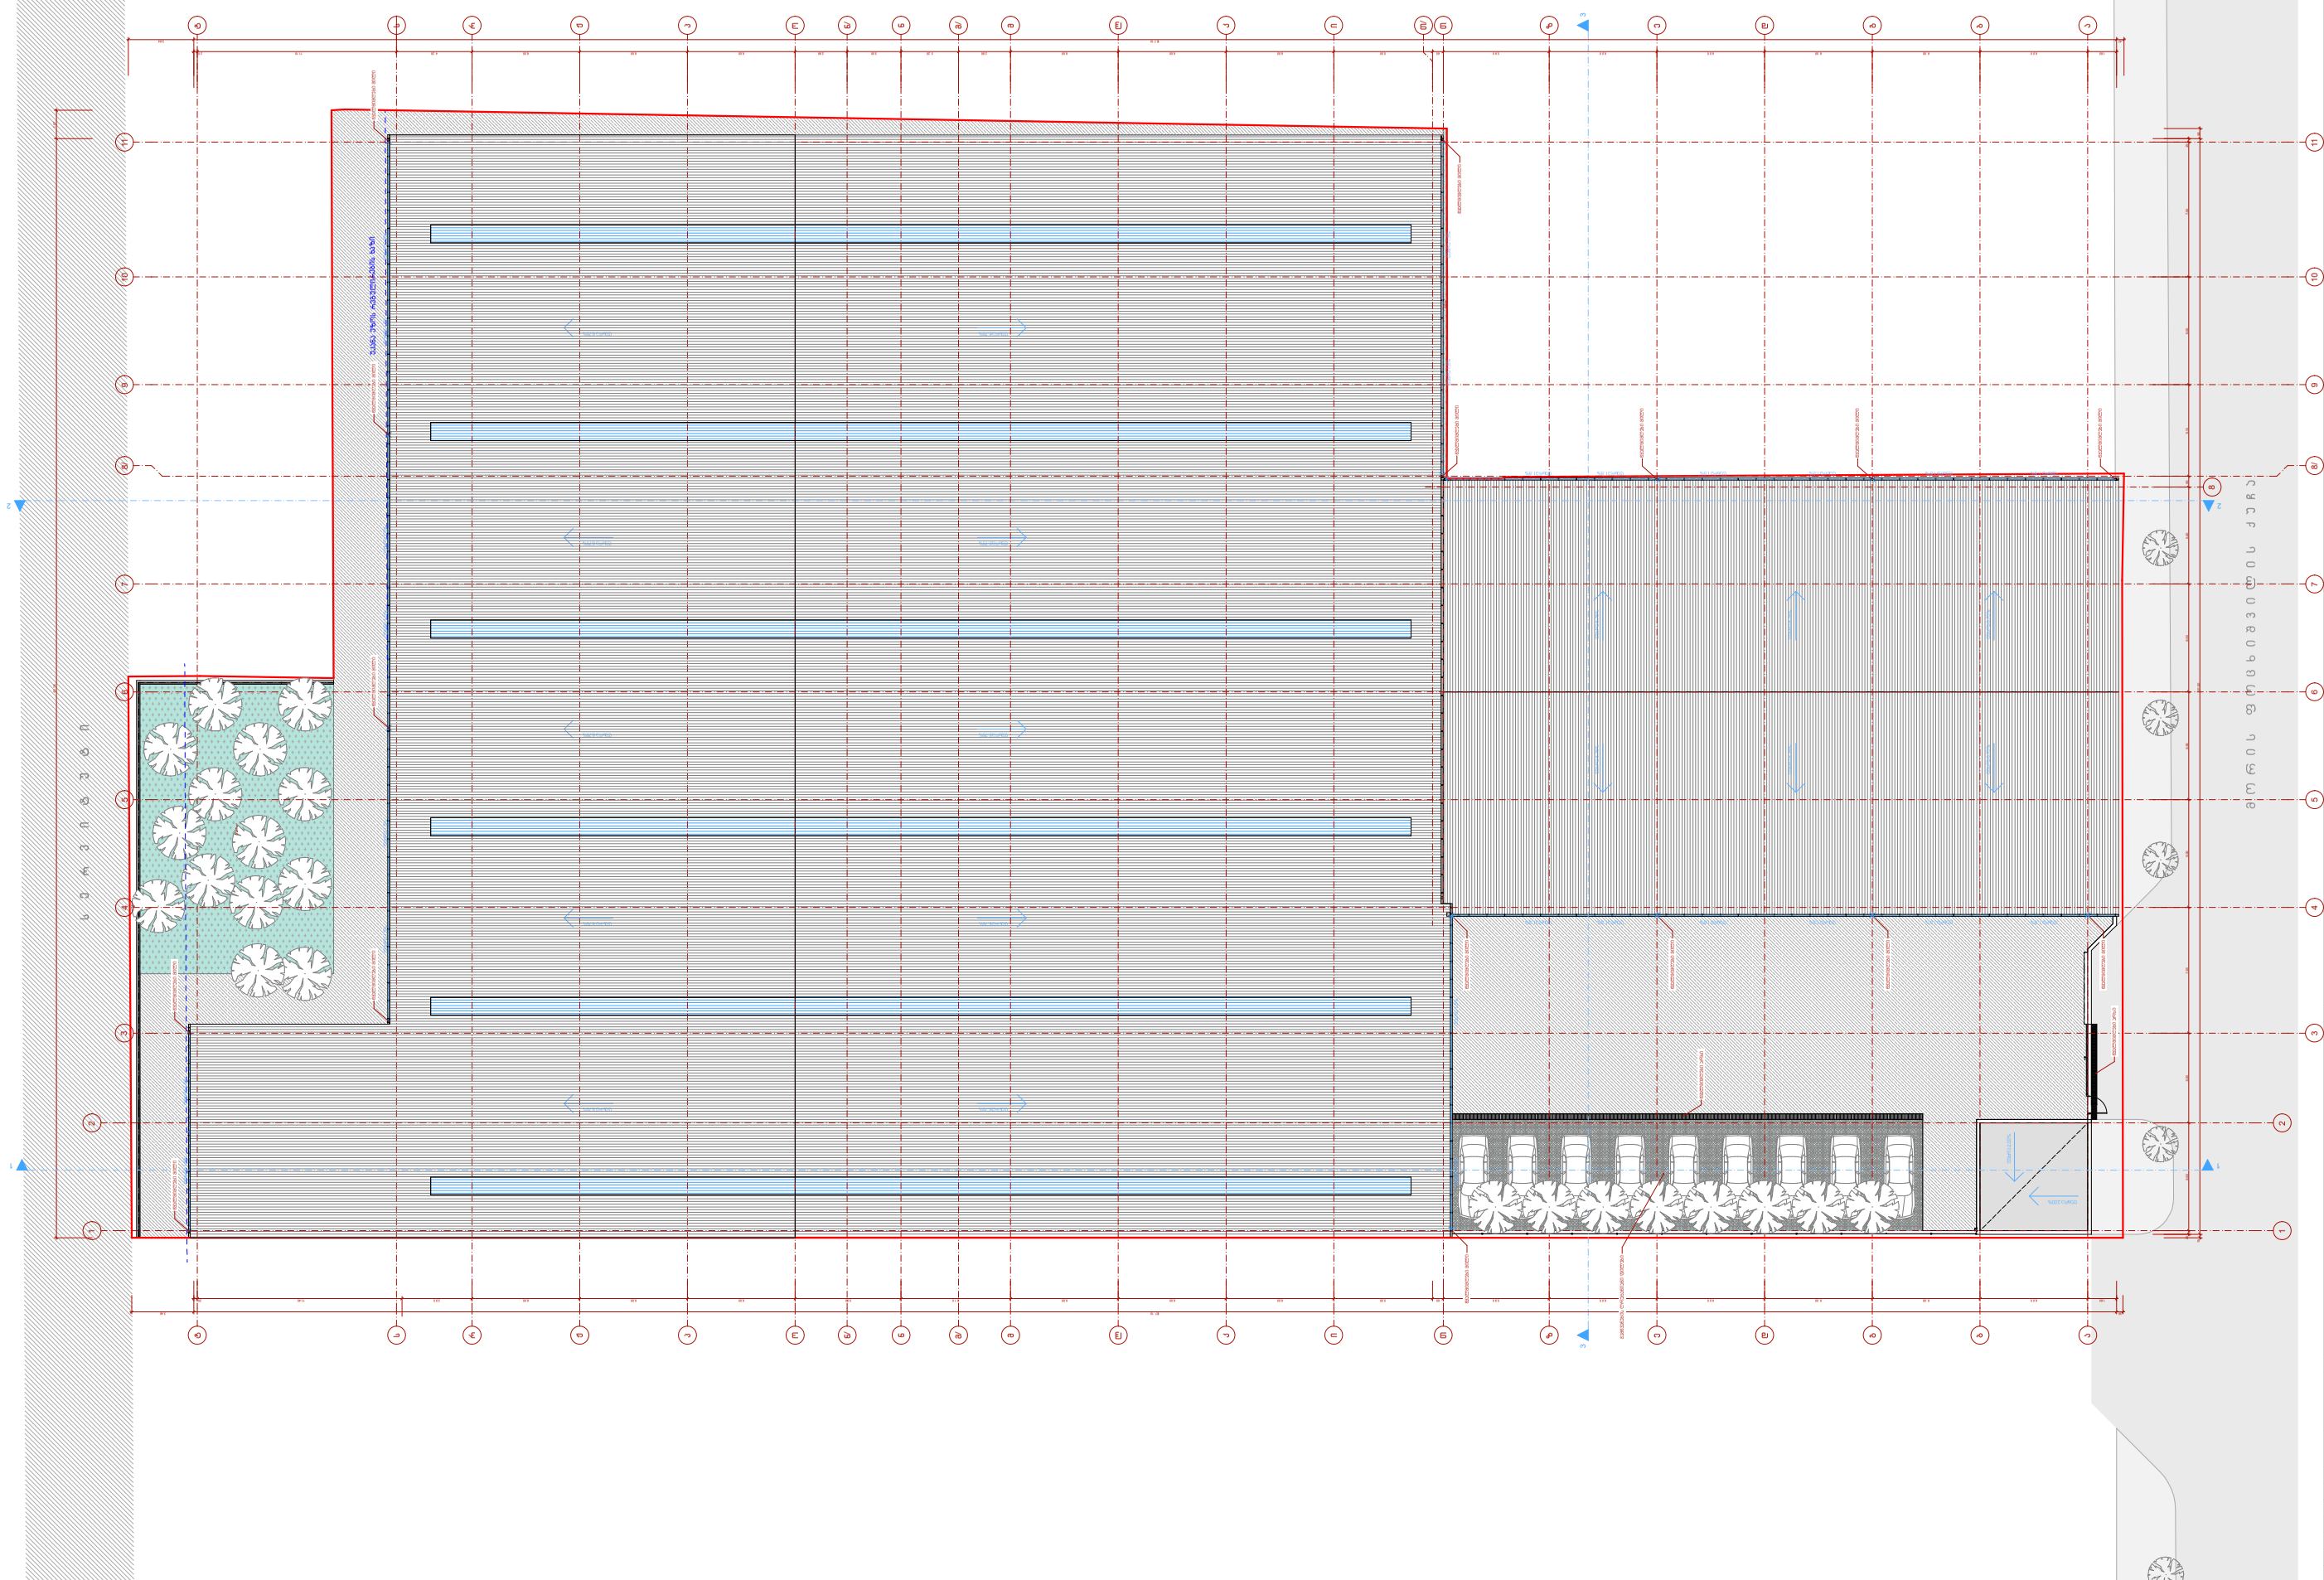
ქუჩა N 29
ქუჩა N 29, ასფალტის საფარი
ქუჩა N 29, ასფალტის საფარი
ქუჩა N 29, ასფალტის საფარი

შენობა-ნაგებობის უსაფრთხოების წესებთან შესაბამისობის ანალიზი

გამოყენებული წესები - **„შენობა-ნაგებობის უსაფრთხოების წესები“**

ჩამოთვალეთ შენობის დაკავებულებები და აღწერეთ თითოეული გამოყენება
სასაწყობო ჯგუფის ქვეჯგუფი **სწ-1** (ლამინატის საწყობი 0.00 და +4.20 ნიშნულებზე)
სასაწყობო ჯგუფის ქვეჯგუფი **სწ-2** (შემოზღუდული ავტოსადგომი გარაჟი 0.00 ნიშნულზე)
საქმიანი ჯგუფი **სქ** (დაცვის ოთახი,სამუშაო სივრცე,პერსონალის დასასვენებელი ოთახი, გარდერობი კაცთა, გარდერობი ქალთა, მძხოლების დასასვენებელი ოთახი, დერეფანი 0.00;+3,00 ნიშნულზე)

კონსტრუქციის ტიპი:	
განსაზღვრეთ კონსტრუქციის არსებული შენობისთვის: მაგალითი: II-A, II-B, V-A, V-B	
განსაზღვრეთ კონსტრუქციის ტიპი ახალი შენობისთვის: მაგალითი: II-A, II-B, V-A, V-B	I- A
შერეული კონსტრუქციის შემთხვევაში მიუთითეთ ტიპები, რომელიც გამოყენებული იქნება, განსაზღვრეთ ტიპები და მათი მდებარეობა:	

სიმაღლის შეზღუდვები ცხრილი 503 -ის მიხედვით		
დაკავებულობები	**დასაშვები სართულიანობა**	**შემოთავაზებული სართულიანობა**
სასაწყობო ჯგუფის ქვეჯგუფი **სწ-1**	**შეუზღუდავი**	**2**
სასაწყობო ჯგუფის ქვეჯგუფი **სწ-2**	**შეუზღუდავი**	**1**
საქმიანი ჯგუფი **სქ**	**შეუზღუდავი**	**2**
	დასაშვები სიმაღლე	**შემოთავაზებული სიმაღლე**
საერთო სიმაღლე =	**შეუზღუდავი**	**12.40 მ.** **(მიწის დონის ნიშნული 437.00)**
მიწის ზემოთ სართულის რაოდენობა	**2 სართული**	

ფართობის შეზღუდვები ცხრილი 503 -ის მიხედვით		
დაკავებულობები	**დასაშვები ფართობი**	**შემოთავაზებული ფართობი**

სასაწყობო ჯგუფის ქვეჯგუფი **სწ-1**	**შეუზღუდავი**	**5772,0 მ2**
სასაწყობო ჯგუფის ქვეჯგუფი **სწ-2**	**შეუზღუდავი**	**867,0 მ2**
საქამიანი ჯგუფი **სქ**	**შეუზღუდავი**	**896მ2**
იატაკის საერთო ფართობი =	**7535.0კვ.მ**	
იატაკების რაოდენობა =	**2**	
შენობის საერთო ფართობი =	**8020,0კვ.მ**	

გარე კედლის ცეცხლმედეგობისა და ღიობისადმი მოთხოვნები ცხრილების 602-ის და 705.8 -ის მიხედვით									
გარე კედელი (ღერძებში)	**ხანძარსაწინააღმდეგო მანძილი** (მეტრი)	**ცეცხლმედეგობის ხარისხი** (საათი)		**კედლის ღიობების ფართობი** (კედლის %)					
		მოთხოვნილი	**გათვალისწინებული**	**დასაშვები**			**გათვალისწინებული**		
				დაცული	**დაუცველი საშხეფებით**	**დაუცველი**	**დაცული**	**დაუცველი საშხეფებით**	**დაუცველი**
“1-4“ ღერძებში	43.90	0	0	შეუზღუდავი	შეუზღუდავი	შეუზღუდავი	-	**2%**	
“4-11“ ღერძებში	6.36	1	1	შეუზღუდავი	შეუზღუდავი	45%	**-**	**0%**	
“ტ-თ“ ღერძებში	0	2	2	დაუშვებელია	დაუშვებელია	დაუშვებელია	**-**	**0%**	
“თ-ა“ ღერძებში	18,20	0	0	შეუზღუდავი	შეუზღუდავი	შეუზღუდავი	-	**3%**	
“ა-ს“ ღერძებში	0	2	2	დაუშვებელია	დაუშვებელია	დაუშვებელია	**-**	**0%**	
“ს-ტ“ ღერძებში	19,48	0	0	შეუზღუდავი	შეუზღუდავი	შეუზღუდავი	-	**3%**	

“11-1“ ღერძებში	6,75-18.03	0	0	შეუზღუდავი	შეუზღუდავი	45% შეუზღუდავი	-	**0%**	

ხანძრისაგან დაცვის სისტემებისადმი მოთხოვნები							
დაკავებულობები/სივრცეები/გასასვლელი საშუალებები	**ავტოსახანძრო სისტემა**	**ალტერნატიული ავტომატური ცეცხლსაქრობი სისტემები**	**სახანძრო განგაშისა, კვამლაღმომჩენი და ცეცხლაღმომჩენი სისტემები**	**სახანძრო მილდგარების სისტემები**	**კვამლის საკონტროლო სისტემები**	**ხელის ცეცხლმაქრები**	**საავარიო განგაშის სისტემები**
სასაწყობო ჯგუფი **სწ-1**	**კი**	-	**კი**	**კი**	**კი** (ლამინატის საწყობი აღჭურვილიკვამლის გაწოვის სისტემით)	**კი**	-
სასაწყობო ჯგუფი **სწ-2**	**კი**	-	**კი**	**კი**	--	**კი**	-
საქმიანი ჯგუფი **სქ**	**კი**	-	**კი**	**არა**	-	**კი**	-
სახანძრო-სამაშველო სამსახურის მიერ გამოსაყენებელი მისაერთებლები				**კი**			
სახანძრო ტუმბოები განთავსებულია 0.00 ნიშნულზე და წყლის რეზერვუარი განთავსებულია მიწის ქვეშ				**კი**			

თითოეული სართულიდან გასასვლელი საშუალება									
სართულები	დაკავებულობა და დაკავებულობის დატვირთვის ჯამური მაჩვენებელი	მოთხოვნილი გასასვლელების/გასასვლელთან მისადგომის რაოდენობა	გათვალისწინებული გასასვლელების/გასასვლელთან მისადგომის რაოდენობა და ტიპი	გასასვლელი საშუალებების სიგანე(მეტრი)					
				გზა-კიბეები		დერაფანი,		გასასვლელის გზა-კარი	
				მოთხოვნილი	გათვალისწინებული	მოთხოვნილი	გათვალისწინებული	მოთხოვნილი	გათვალისწინებული
მიწისპირა სართული +0.00 ნიშნული	სწ-1 (დ.დ.-78) ლამინატის საწყობი	2	2 შენობიდან გამოსასვლელი გზა-კარი	-	-	-	-	0,82 (თითო გზა-კარი)	0.82 (თითო გზა-კარი)
	სწ-2 (დ.დ.-47) ლამინატის საწყობი	1	1 შენობიდან გასასვლელი ღიობი	-	-	-	-	0,82 (თითო გზა-კარი)	7,20 (გასასვლ;ელი ღიობი)
	სქ (დ.დ.-4) დაცვის ოთახი	1	1 შენობიდან გამოსასვლელი გზა-კარი					0,82 (თითო გზა-კარი)	0.82 (თითო გზა-კარი)
მეორე სართული +4,20 ნიშნული	სწ-1 (დ.დ.-46) ლამინატის საწყობი	1	1 გასასვლელთან მისადგომის გზა-კიბე	0.90 (თითო)	მინ. 1.15 (თითო)			0,82 (თითო გზა-კარი)	0.82 (თითო გზა-კარი)
	სქ (დ.დ.-88) დაცვის ოთახი	2	2 შიგა გასასვლელი გზა-კიბე	1.10 (თითო)	1.20 და 1.20	მინ. 0.90 (გასავლელი)	მინ. 1.90 (გასავლელი)	0,82 (თითო გზა-კარი)	0.82 (თითო გზა-კარი)

დაკავებულობები/სივრცეები/გასასვლელი საშუალებები	**ბუნებრივი განიავება**	**მექანიკური განიავება**
სასაწყობო ჯგუფი **სწ-1**		**კი**
სასაწყობო ჯგუფი **სწ-2**	**კი**	
საქმიანი ჯგუფი **სქ**	**კი**	

წყალსადენი სისტემის ფიქსირებული მოწყობილობების რაოდენობა ცხრილი 1602.1-ის მიხედვით												
სართულები	**დაკავებულობა და დაკავებულობის დატვირთვის ჯამური მაჩვენებელი**	**ფიქსირებული მოწყობილობები**(ცალი)										
		უნიტაზი		**ტუალეტის ხელსაბანები**		**აბაზანა/შხაპი**		**სასმელი წყლის ფანტანი**		**სამომსახურეო ნიჟარა**		**სამზარეულოს ნიჟარა**	
		მოთხოვნილი	გათვალისწინებული	მოთხოვნილი	გათვალისწინებული	მოთხოვნილი	გათვალისწინებული	მოთხოვნილი	გათვალისწინებული	მოთხოვნილი	გათვალისწინებული	მოთხოვნილი	გათვალისწინებული
მიწისპირა სართული 0,00 ნიშნული	**სწ-1,სწ-2 და სქ (დ.დ - 129)**	**2**	**2**	**2**	**2**	**-**	**-**	**1**	**3**	**1**	**1**	**-**	**-**
მეორე სართული 0,00 ნიშნული	**სწ-1და სქ (დ.დ - 134)**	**2**	**7**	**2**	**7**	**-**	**-**	**1**	**3**	**1**	**1**	**-**	**-**

ლამინატის საწყობის პროექტი

დეტალური პროექტი
დაკავებულობის დატვირთვა, მისაწვდომობა და
გასასვლელები

12/01/2020



დამკვეთი:	
პროექტის №:	
ფურცლის:	A-1

პროექტის დასახელება:	
ობიექტის მისამართი:	
სამშენებლო ნებართვა №:	

01			
დამკვეთი	შპს „ბიზნეს ცენტრი ვაკე"		
პროექტის ავტორი			
ტოპოგრაფიული გეგმა			
მასშტაბი	1:100		
ფორმატი	A1		
ნახაზის დასახელება			
ნახაზის ნომერი			
ავტორი			
კონტროლი			

UAD Urban & Architectural Design

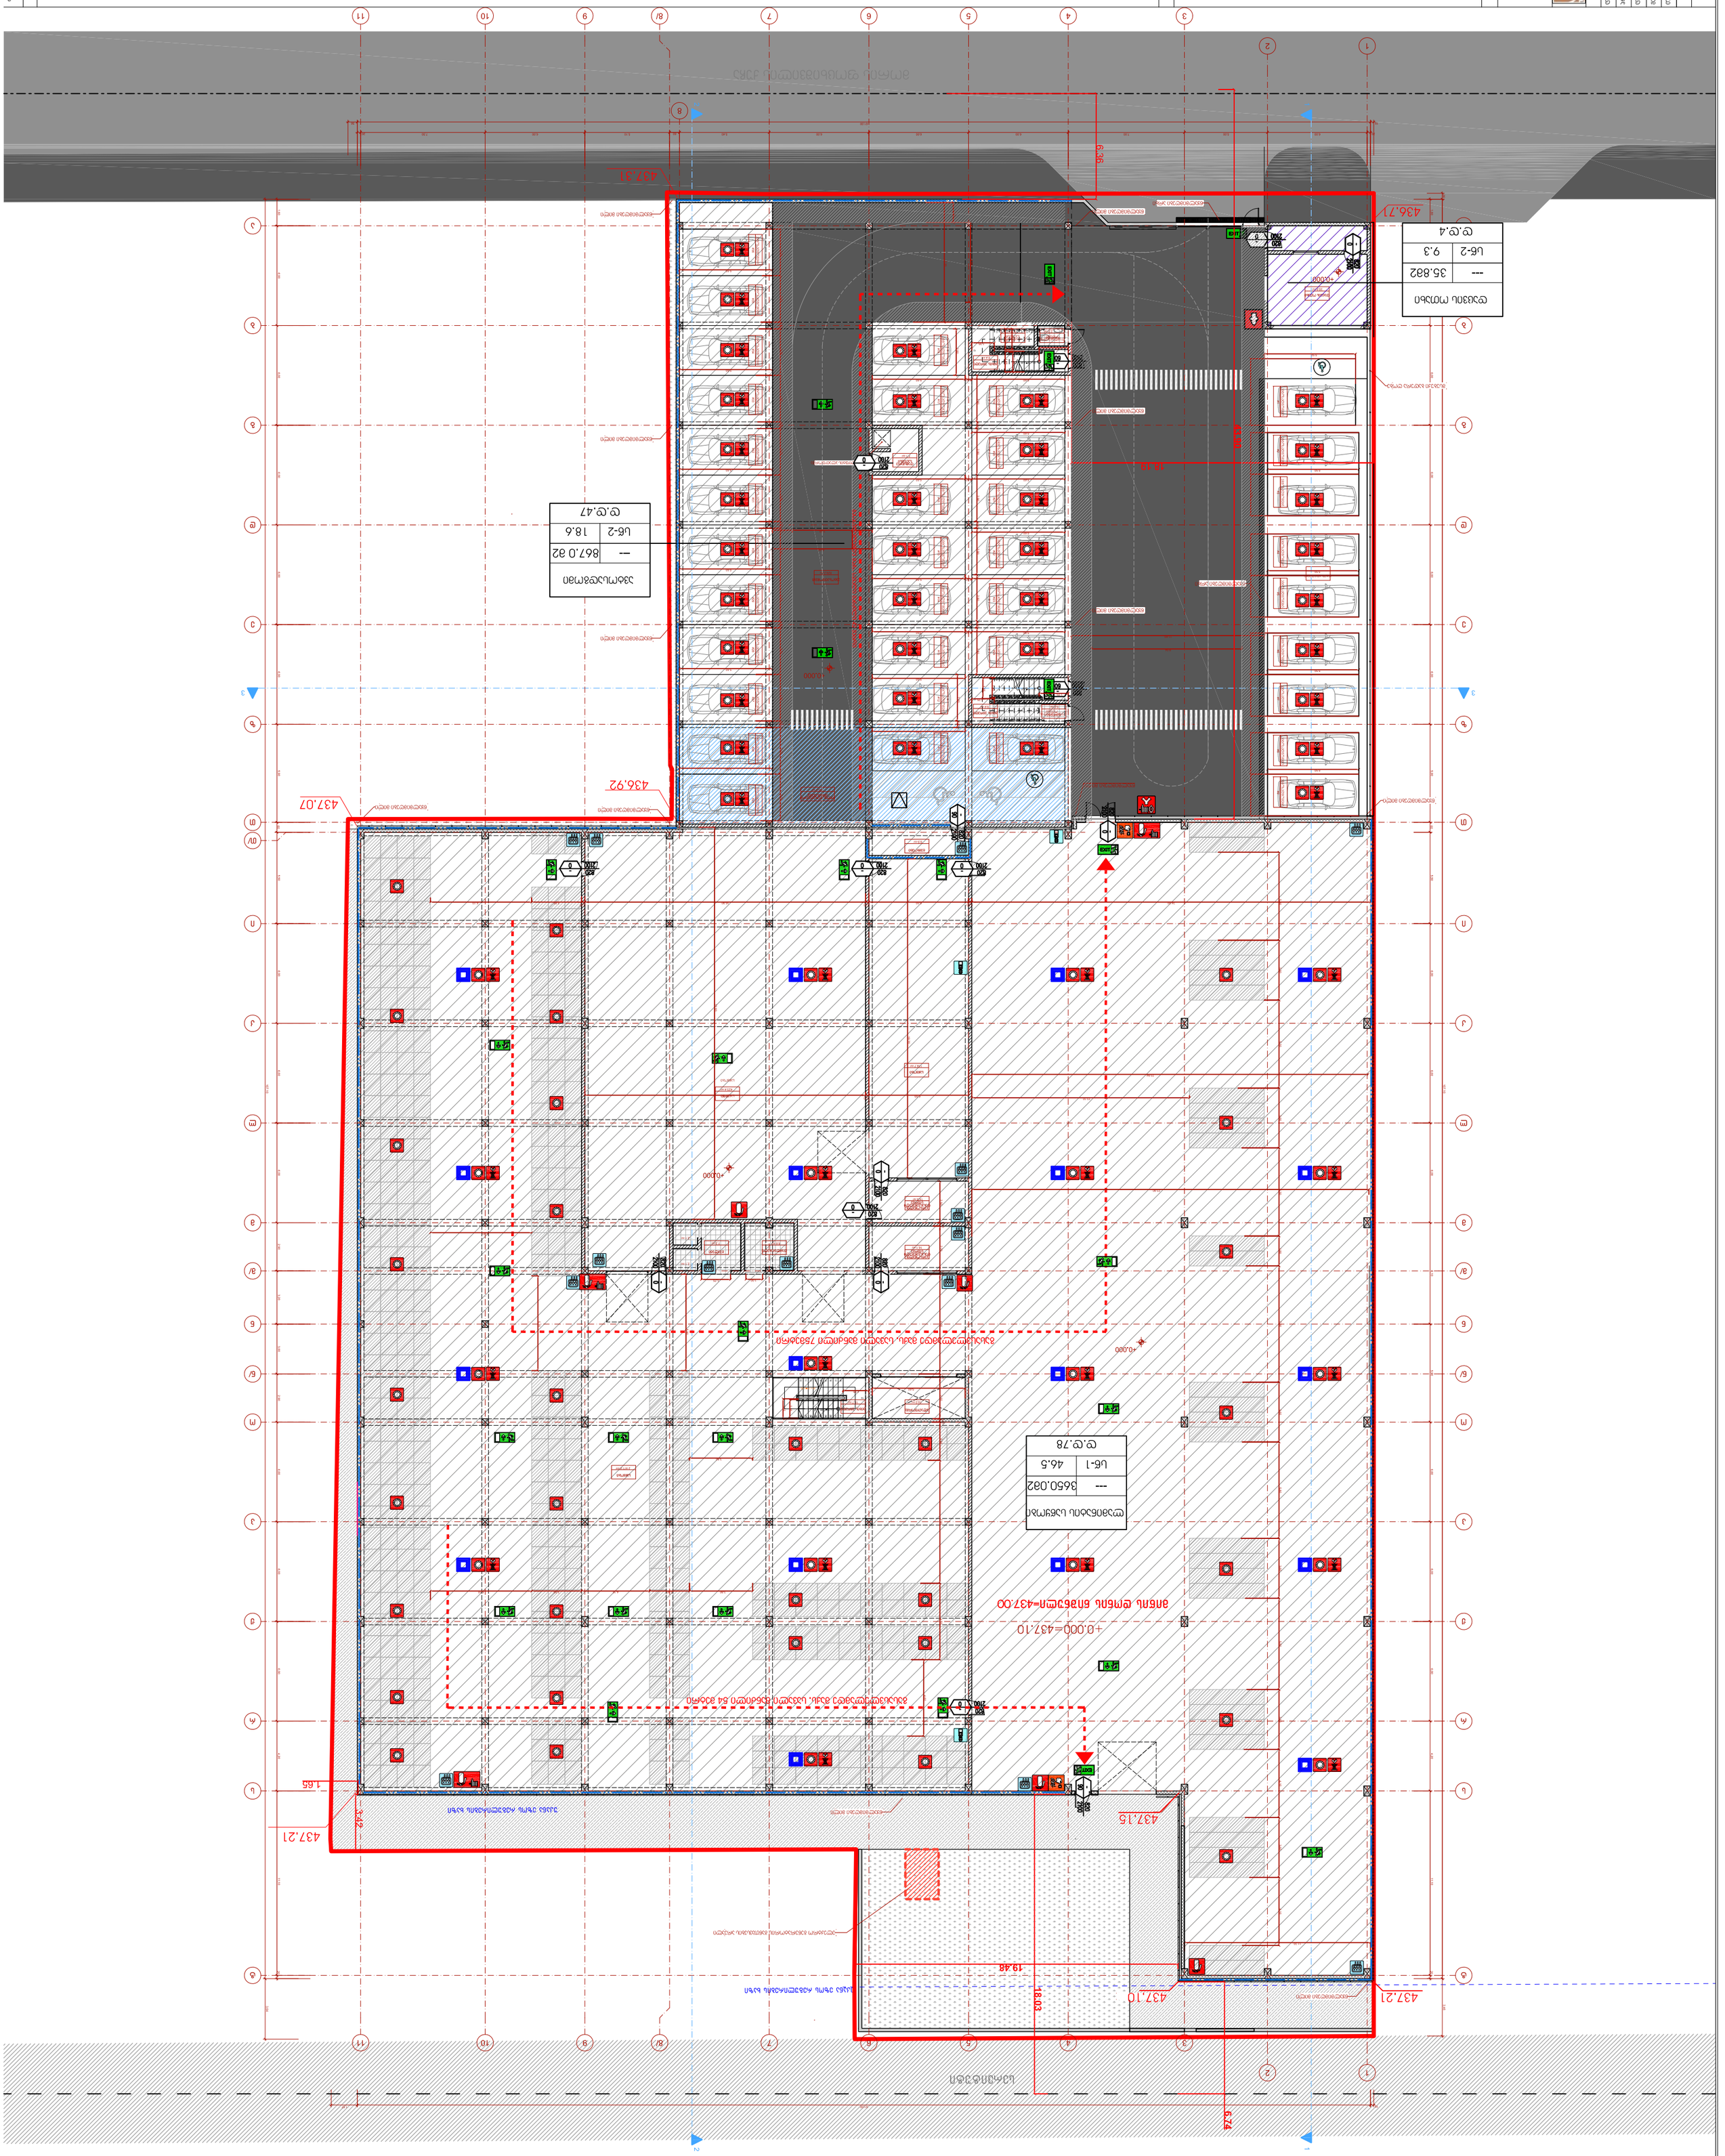
ეზოდან მისასვლელი გზა
ეზოდან მისასვლელი გზა
ეზოდან მისასვლელი გზა

ფორმატი	A-1
ნებართვის №	
პროექტის №:	

პროექტის დასახელება	
ობიექტის მისამართი	
ობიექტის ფუნქციური დანიშნულება	
ობიექტის კატეგორია	
მშენებლობის სტადია	
ნახაზის დასახელება	
მასშტაბი	1:100
ნახაზის ნომერი	
ფურცლების რაოდენობა	2
ფურცლის №	1
ნახაზის თარიღი	


არქიტექტორი

კონსტრუქციული ნაწილის მთავარი ინჟინერი

ელექტრომოწყობილობების ინჟინერი

სანტექნიკური სისტემების ინჟინერი

ვენტილაციის სისტემების ინჟინერი

ხანძარსაწინააღმდეგო სისტემების ინჟინერი

ავტომატიზაციის სისტემების ინჟინერი

ელექტრონული სისტემების ინჟინერი









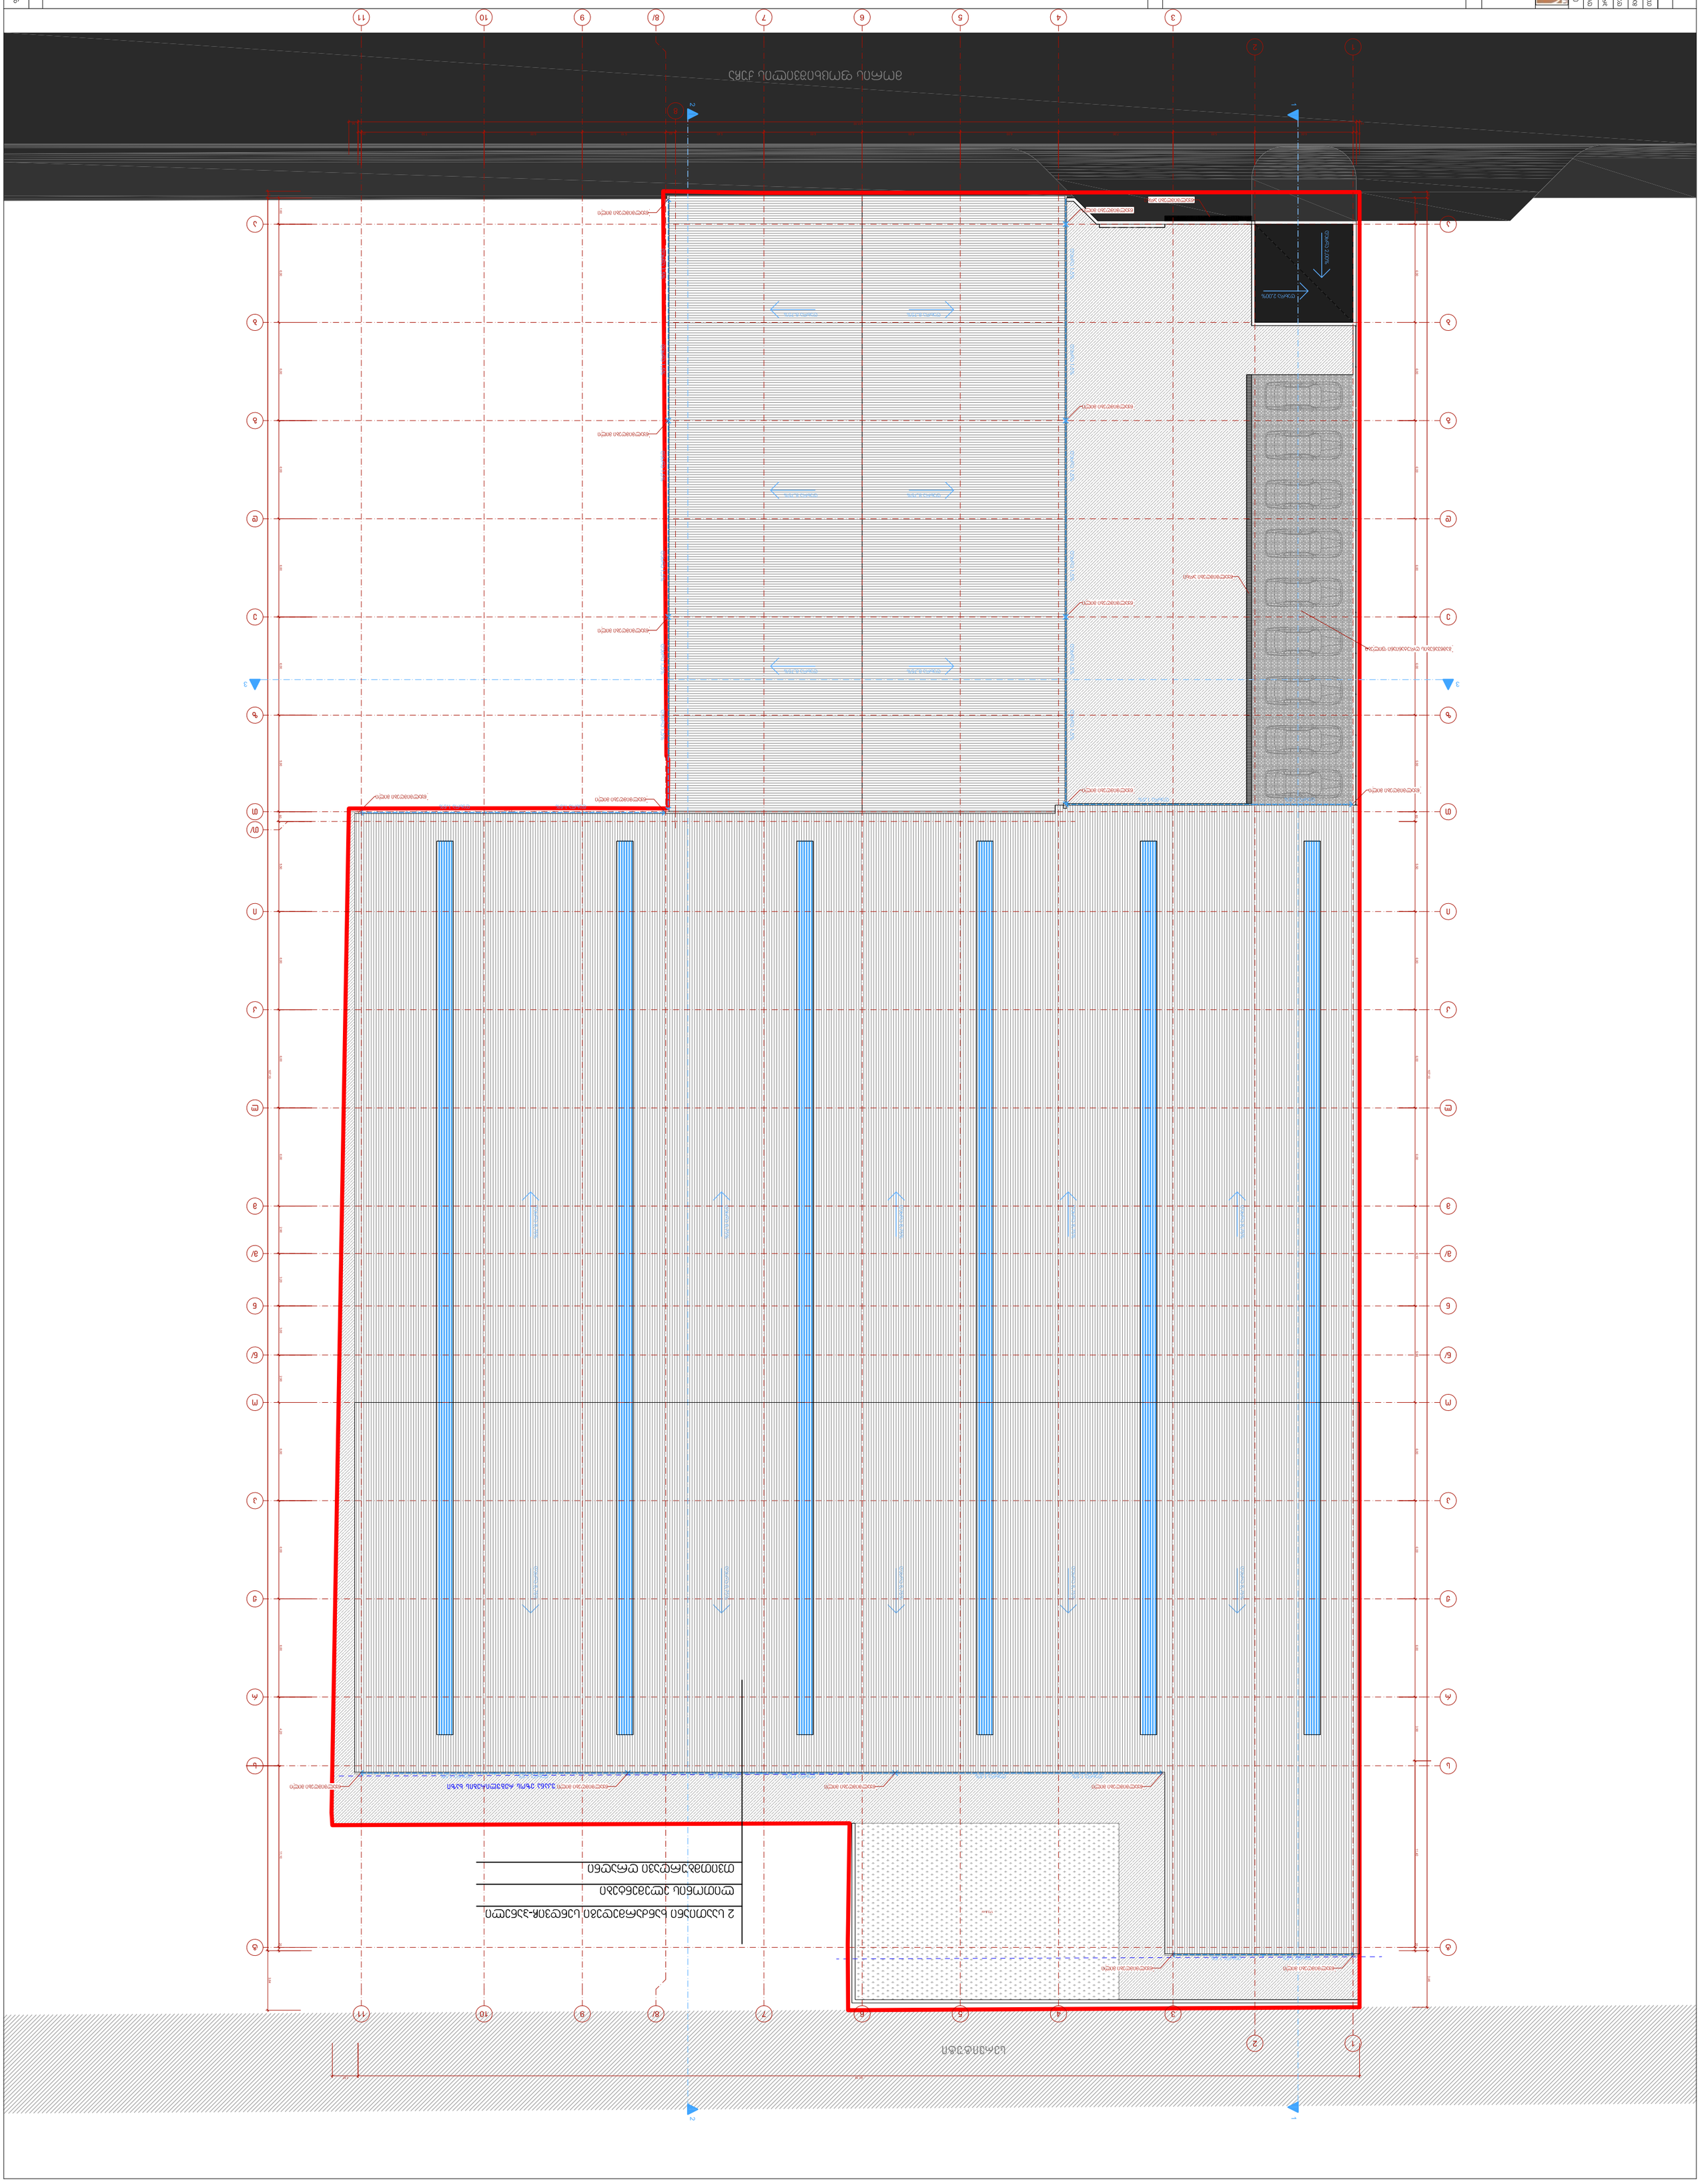

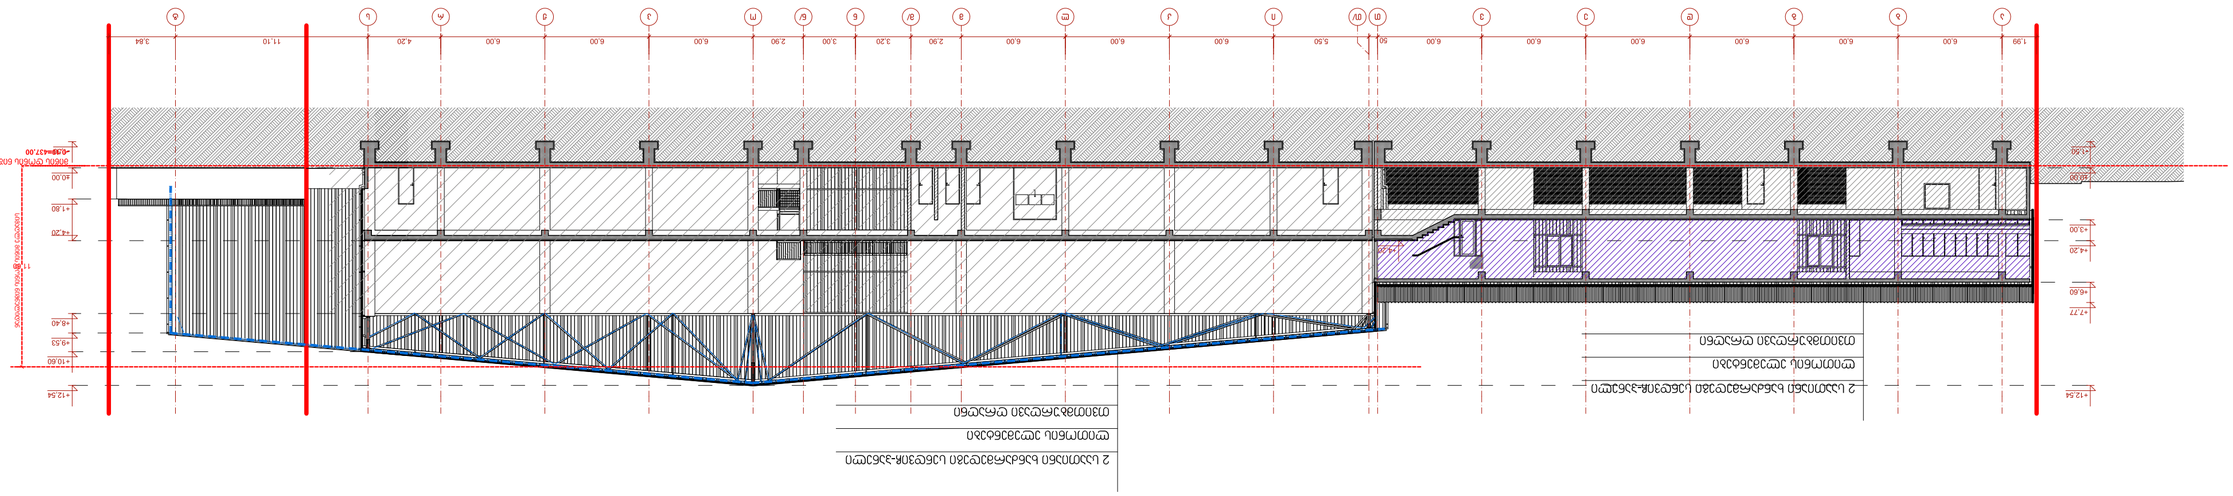




