
საპროექტო შენობის გენგეგმა
მ. 1:500

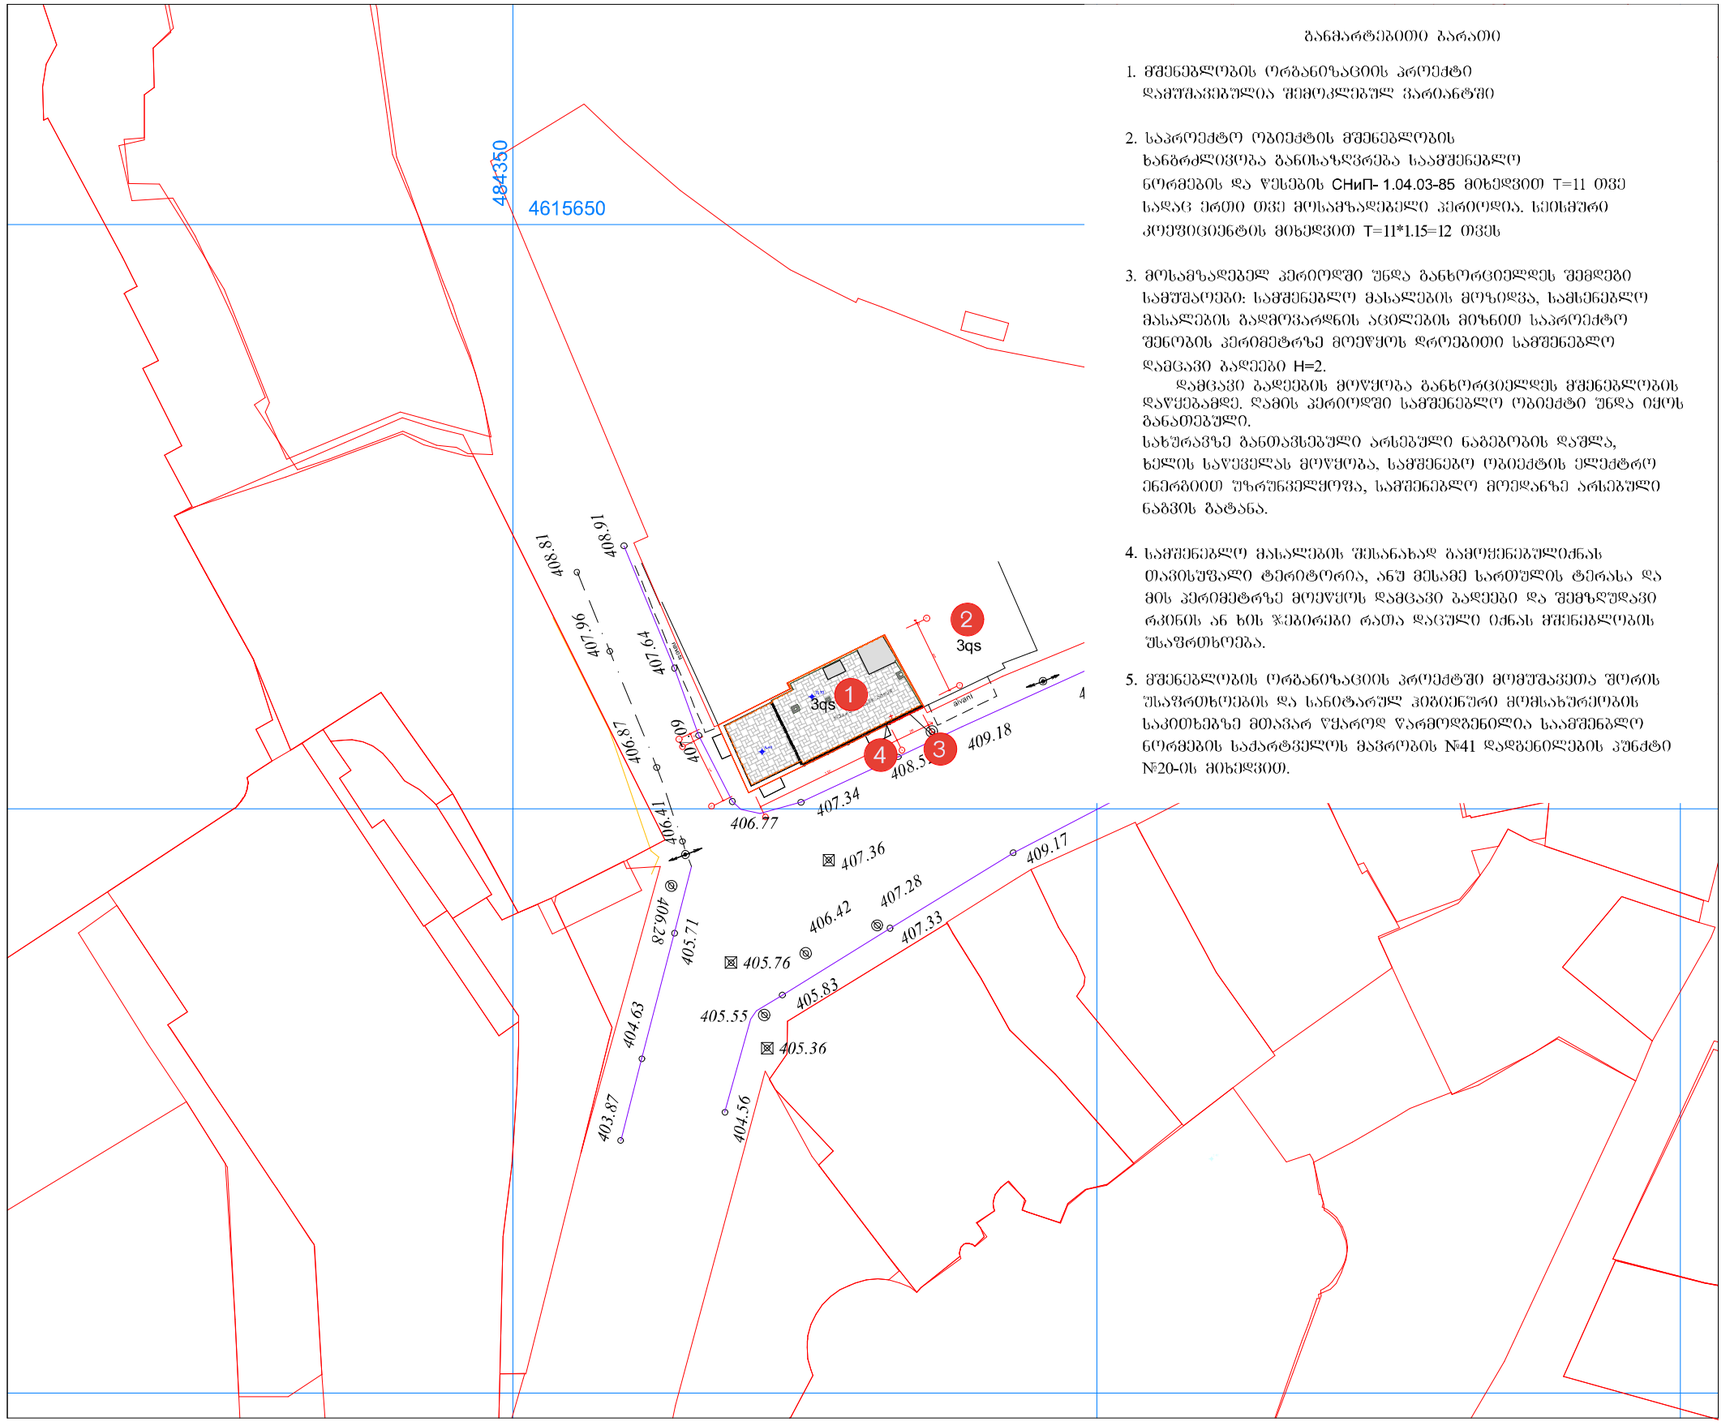

განმარტებითი ბარათი

1. მშენებლობის ორგანიზაციის პროექტი დამუშავებულია შემოკლებულ ვარიანტში

2. საპროექტო ობიექტის მშენებლობის ხანგრძლივობა განისაზღვრება საამშენებლო ნორმების და წესების СНиП- 1.04.03-85 მიხედვით T=11 თვე სადაც ერთი თვე მოსამზადებელი პერიოდია. სეისმური კოეფიციენტის მიხედვით T=11*1.15=12 თვეს

3. მოსამზადებელ პერიოდში უნდა განხორციელდეს შემდეგი სამუშაოები: სამშენებლო მასალების მოზიდვა, სამსენებლო მასალების გადმოვარდნის აცილების მიზნით საპროექტო შენობის პერიმეტრზე მოეწყოს დროებითი სამშენებლო დამცავი გალეები H=2.
დამცავი გალეების მოწყობა განხორციელდეს მშენებლობის დაწყებამდე. ღამის პერიოდში სამშენებლო ობიექტი უნდა იყოს განათებული.
სახურავზე განთავსებული არსებული ნაგებობის დაშლა, ხელის საწევსლას მოწყობა, სამშენებო ობიექტის ელექტრო ენერგიით უზრუნველყოფა, სამშენებლო მოედანზე არსებული ნაგვის გატანა.

4. სამშენებლო მასალების შესანახად გამოყენებულიძნას თავისუფალი ტერიტორია, ანუ მესამე სართულის ტერასა და მის პერიმეტრზე მოეწყოს დამცავი გალეები და შემზღუდავი რკინის ან ხის ჯებირები რათა დაცული იძნას მშენებლობის უსაფრთხოება.

5. მშენებლობის ორგანიზაციის პროექტში მომუშავეთა შორის უსაფრთხოების და სანიტარულ ჰიგიენური მომსახურეობის საკითხებზე მთავარ წყაროდ წარმოდგენილია საამშენებლო ნორმების საძარტველოს მავროების №41 დადგენილების პუნქტი №20-ის მიხედვით.

ფორმატი A-3

შენიშვნა:

პირობითი აღნიშვნა

არსებული შენობა

საპროექტო შენობა

დროებითი ღობე

დროებითი დამცავი გალე

შინაარსი

1. საპროექტო ობიექტი
2. არსებული შენობა
3. დროებითი შემზღუდავი ღობე
4. დროებითი დამცავი გალე

მშენებელი:
შპს „თიბრინი"

მისამართი:
დაბა მგვრალეთის ქ. №2/დვინის ულიცა 8

პროექტის დასახელება
შპს „თიბრინის" მშენებლობასთან არსებული სასტუმროს III სართულის დასანტი რეკონსტრუქცია
(01.17.31.089.003)

პროექტის ნაწილი
მშენებლობის ორგანიზაცია

თანამდებობა	ხელმოწერა	გვარი
დირექტორი		ნ. ჯერაძე
მთ. არქიტექტორი		ნ. ჯერაძე
პრ. ხელმძღვანელი		
დაამუშავა		ა. მაისაშვილი
შეამოწმა		ნ. ჯობაძე


შემსრულებელი:
ქართული პროექტი

მისამართი:
პეკინის ქუჩის №16
E-mail: office@geoproject.ge

ფურცლის დასახელება

საორიენტაციო გეგმა

თარიღი	მასშტაბი: 1:500	
სტადია	ფურცელი	ფურცლები
ა.პ.		

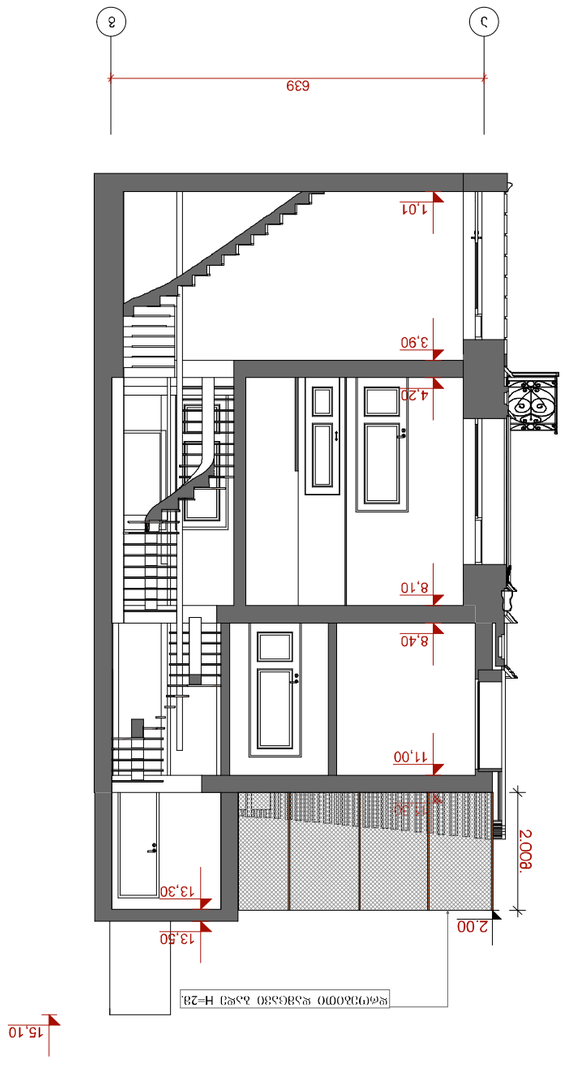
3
2
639
1.01
3.90
4.20
8.10
8.40
11.00
2.00
2.00
13.30
13.50
15.10





























კალენდარული ცხრილი

№	სამუშაოს დასახელება	ზომის ერთეული	რაოდენობა	1				2				3				4				5				6				7				8				9				10				11				12			
				1 კვირა	2 კვირა	3 კვირა	4 კვირა	1 კვირა	2 კვირა	3 კვირა	4 კვირა	1 კვირა	2 კვირა	3 კვირა	4 კვირა	1 კვირა	2 კვირა	3 კვირა	4 კვირა	1 კვირა	2 კვირა	3 კვირა	4 კვირა	1 კვირა	2 კვირა	3 კვირა	4 კვირა	1 კვირა	2 კვირა	3 კვირა	4 კვირა	1 კვირა	2 კვირა	3 კვირა	4 კვირა	1 კვირა	2 კვირა	3 კვირა	4 კვირა	1 კვირა	2 კვირა	3 კვირა	4 კვირა	1 კვირა	2 კვირა	3 კვირა	4 კვირა
1	მოსამზადებელი სამუშაოები	კვირა	2	
2	არსებული III სართულის კედლების მოხსნა		5	
3	რკ-ბეტონის ფილისის მოწყობა		5	
4	გარე და შიდა კედლების მოწყობა		7	
5	სახერხვის მოწყობა		5	
6	შენობაში კარ-ფანჯრის ჩასმა		2	
7	სანტექ. დგარების მოწყობა		2	
8	ელ. გაყვანილობა		4	
9	შიდა და გარე კედლების ლესვა		4	
10	ფასადის სამუშაოები		5	
11	შიდა მოსაპირკეთებელი სამუშაოები		5	
12	სამშენებლო ნაგვის გატანა		1	

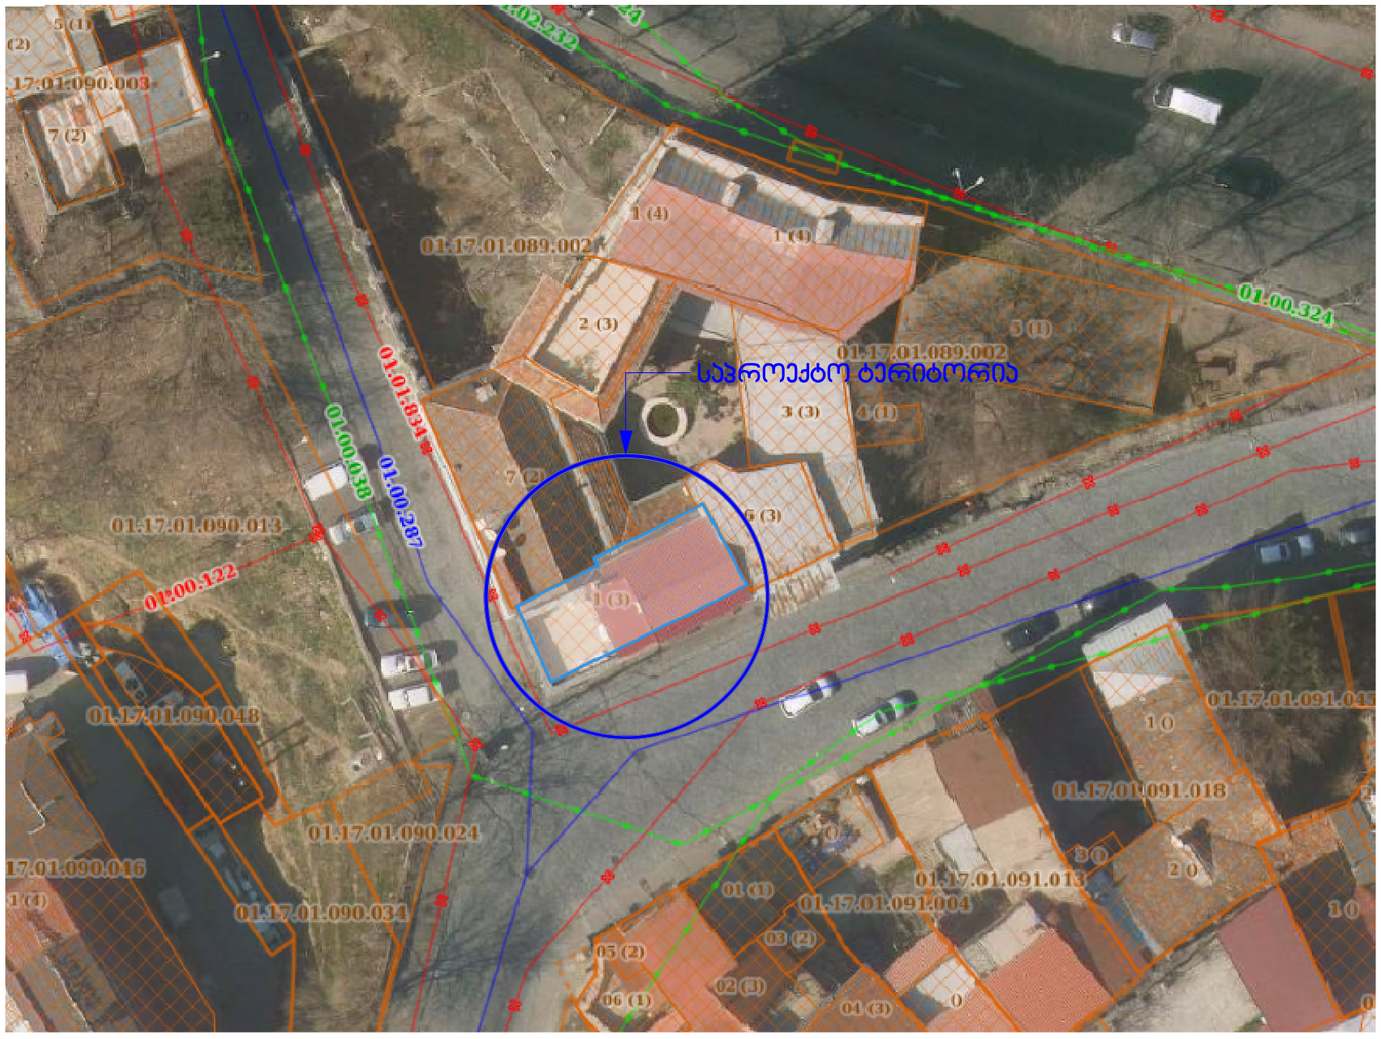

ფორმატი A-2

შენიშვნა:

პირობითი აღნიშვნა

სიტუაციური გეგმა

შემსრულებელი:
შპს „თაბარიონი"

მისამართი:
დავით მებრველის ქ. №2/დვინის აღმართი 8

პროექტის დასახელება
შპს „თაბარიონის" ფეხსაცმლობაში არსებული სასტუმროს III სართულის, ფასადის რეკონსტრუქცია
(01.17.01.089.003)

პროექტის ნაწილი
მშენებლობის ორგანიზაცია

თანამდებობა	ხელმოწერა	გვარი
დირექტორი		ნ. ჯერაძე
მთ. არქიტექტორი		ნ. ჯერაძე
პრ. ავტორი		
დაამოწმა		ა. მაისაშვილი
შეამოწმა		

ქართული პროექტი ... GP

მისამართი: ჯერუსალიმის ქ. №16
E-mail: office@geoproject.ge

ფურცლის დასახელება
კალენდარული ცხრილი

თარიღი		
სტადია		
ც.ე.	მშ.ო.-4	