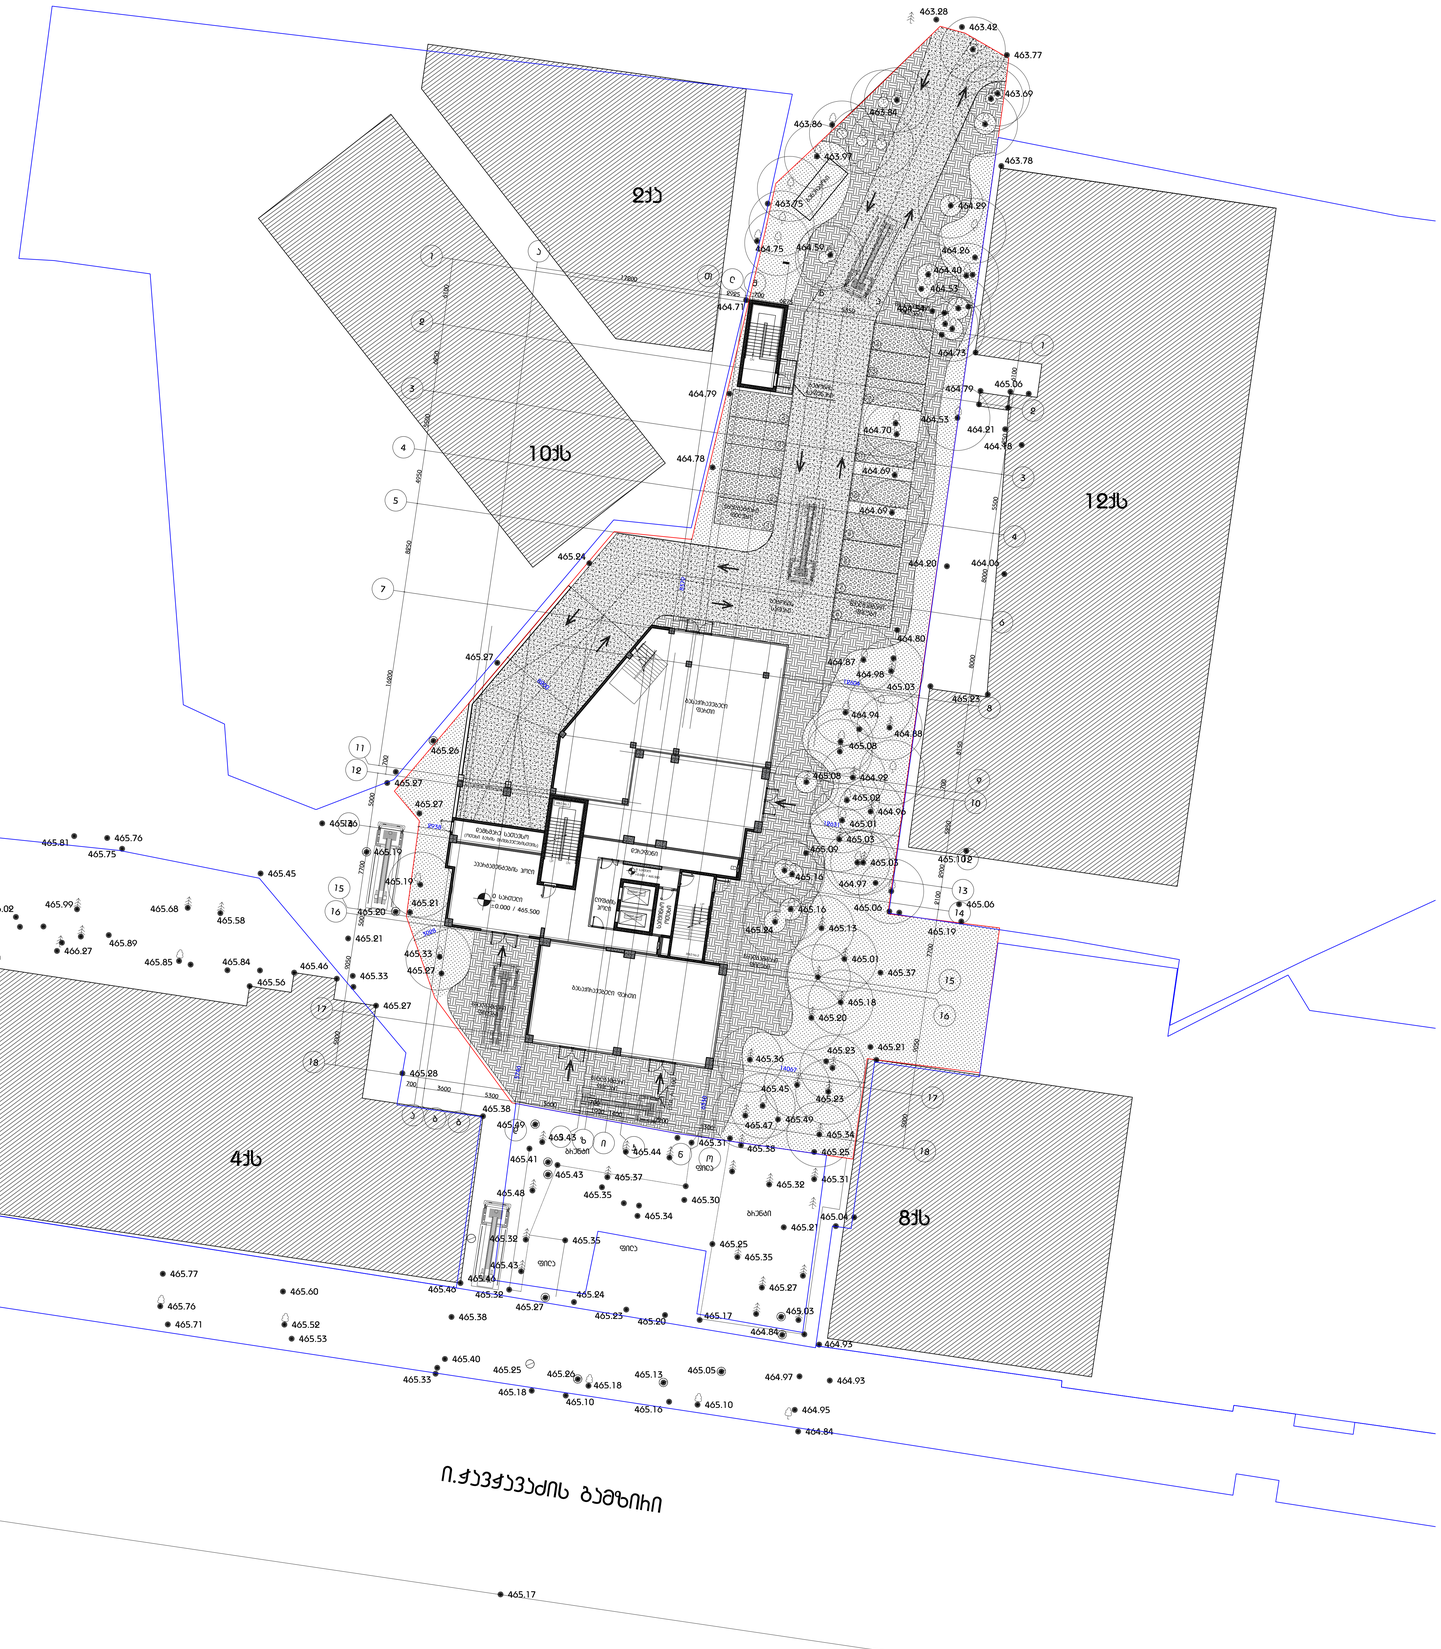

DEPHANI
ARCHITECTURE&DESIGN

ბაფჩიშხილებას

წინამდებარე დოკუმენტი წარმოადგენს *DEPHANI*-ს საკუთრებას, მისი ნებისმიერი ფორმით (მათ შორის ან ნაწილობრივ) გამოქვეყნება, ასლირება ან გავრცელება *DEPHANI*-ს წერილობითი ნებართვის გარეშე კატეგორიულად აკრძალულია. ნებისმიერი პირი ფორმალური ან ფაქტობრივი ინფორმაციის მისაღებად, მისი გამოყენებით ან მესამე პირებისთვის სხვა ინფორმაციის, ნახაზების ან დოკუმენტების ასლების გადაცემით ან მესამე პირებისთვის ნებისმიერი ფორმით ხელმისაწვდომად გახდომით ავტომატურად ეთანხმება ზემოთ აღნიშნულ პირობებს.

დომუსი

ძირითადი მახასიათებლები


დომუსი 31
"DOMUS TREE APARTMENTS"

ბენაბემა
0 სართულზე

29.03.2019	100%
თარიღი	სემთავრი
	ნომერი

პროექტის ნომერი	001
პროექტის ნომერი	19T-001A
მასშტაბი / ფურცლის ზომა	1:200 / A0
დახაზა	ტ.ს.
შეამოწმა	ტ.ს.
სქემა	-
თარიღი	25.06.2019
შენიშვნები	-

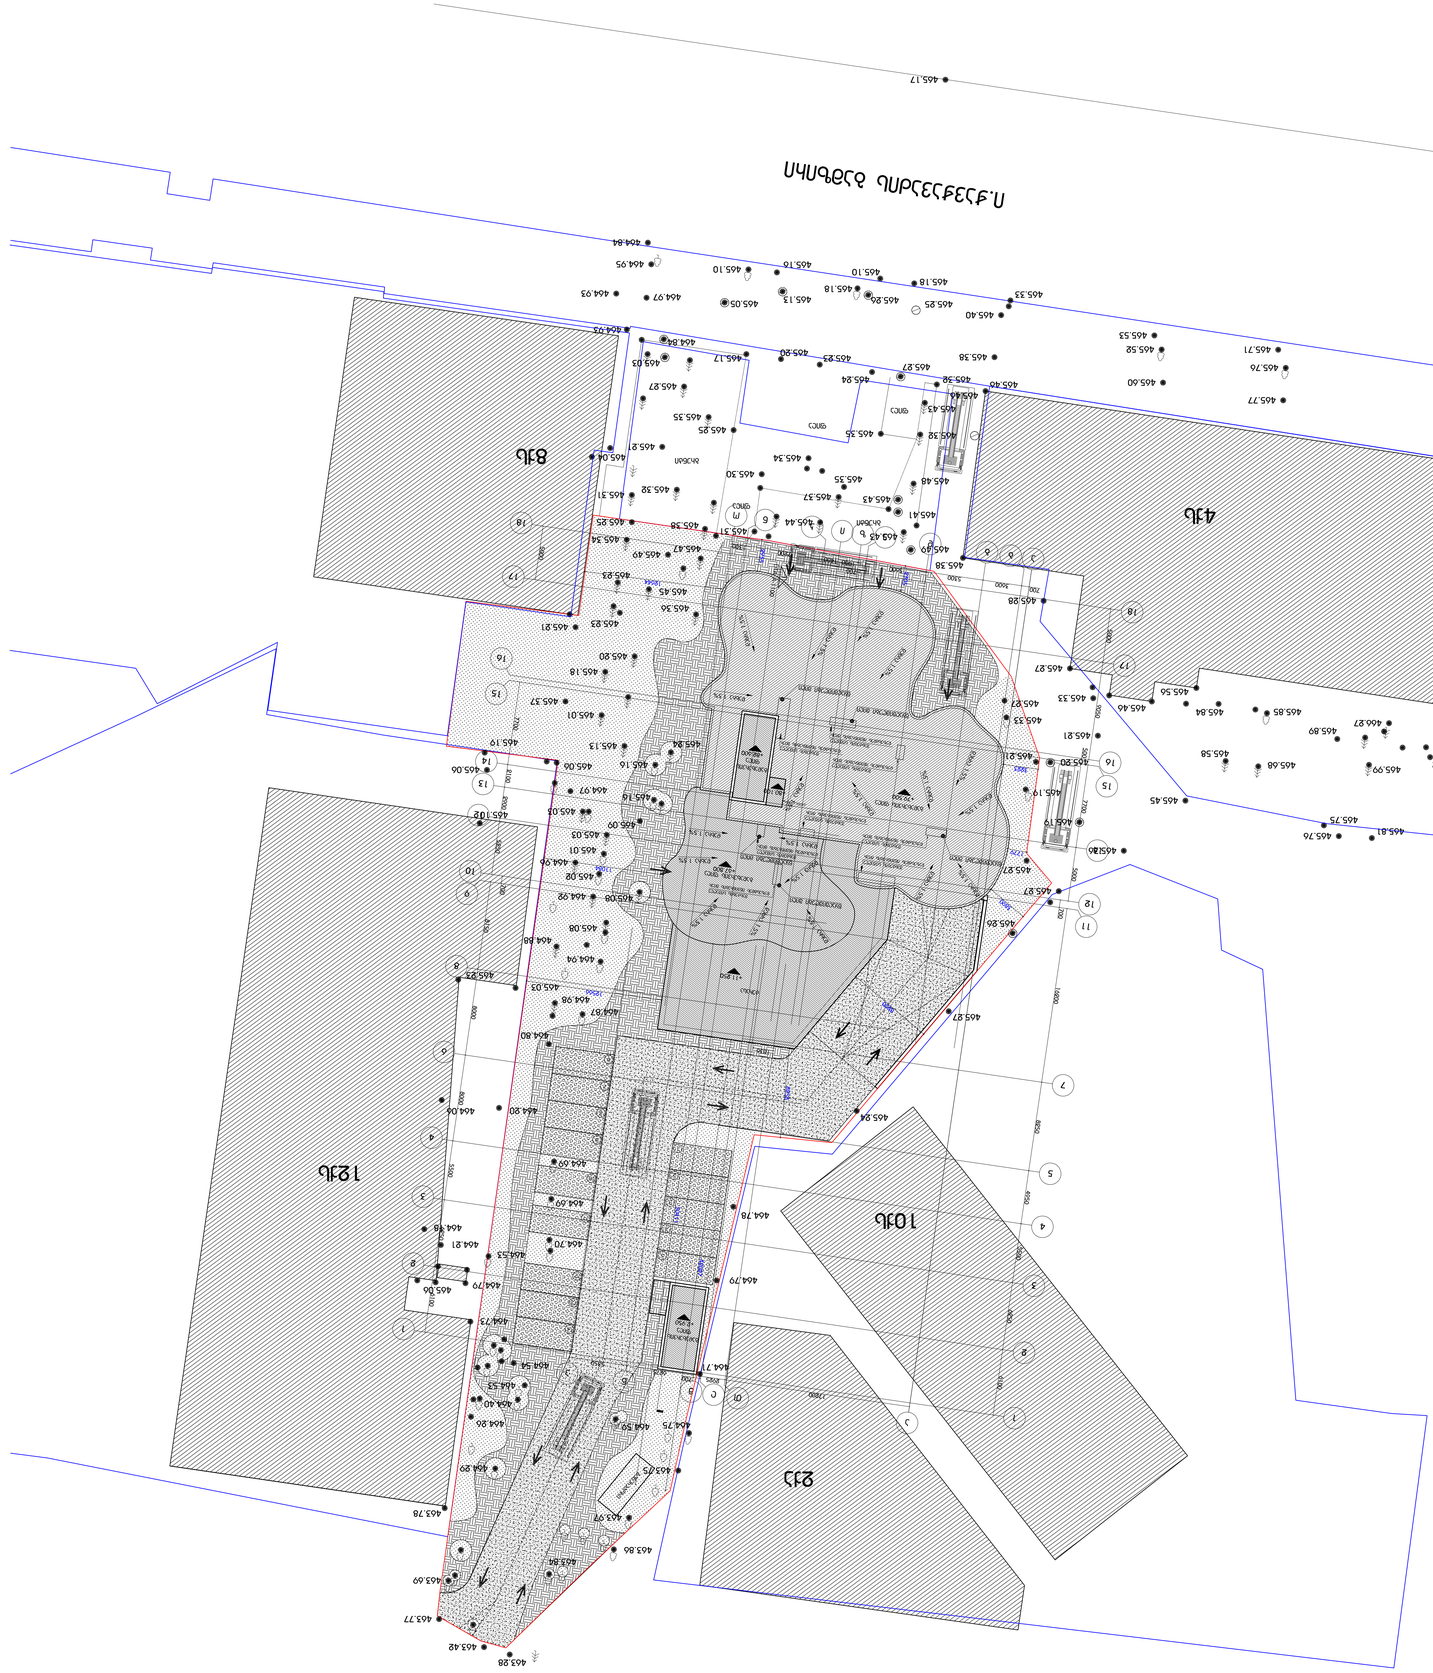
4Ub
8Ub
10Ub
12Ub

480500

4617750

480400

4617700

2ქს

10ქს

12ქს

4ქს

8ქს

ნანგრევი

ი.ჭავჭავაძის გამზირი

მიწის ნაკვეთის ფართია: 3217 კვ.მ

-4.0

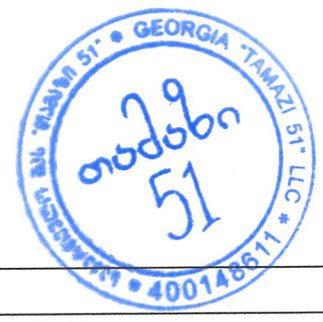

UTM (საერთაშორისო) სისტემის კოორდინატები

არასაცხოვრებელი შენობა

საცხოვრებელი შენობა

შენებადი ნაგებობა

ფარდული

სატრანსფორმა-ტორო ჯიხური

რეზერვუარი

ბორდიური

ღობე

კედელი

რკინიგზა

მაღალი ძაბვის ელექტრო გადამცემი ხაზი

ხეები

სამეთვალყურეო ჭები

რელიეფი

ტოპო გადაღება

ობიექტის დასახელება მისამართი	ქ.თბილისი, ი.ჭავჭავაძის გამზ. №31	შ.პ.ს. „თამაზი 51“	
		დირექტორი	თ. მამულაშვილი
		შეასრულა	თ. მამულაშვილი
		მასშტაბი 1:500	გაიცა: 09.07.2019